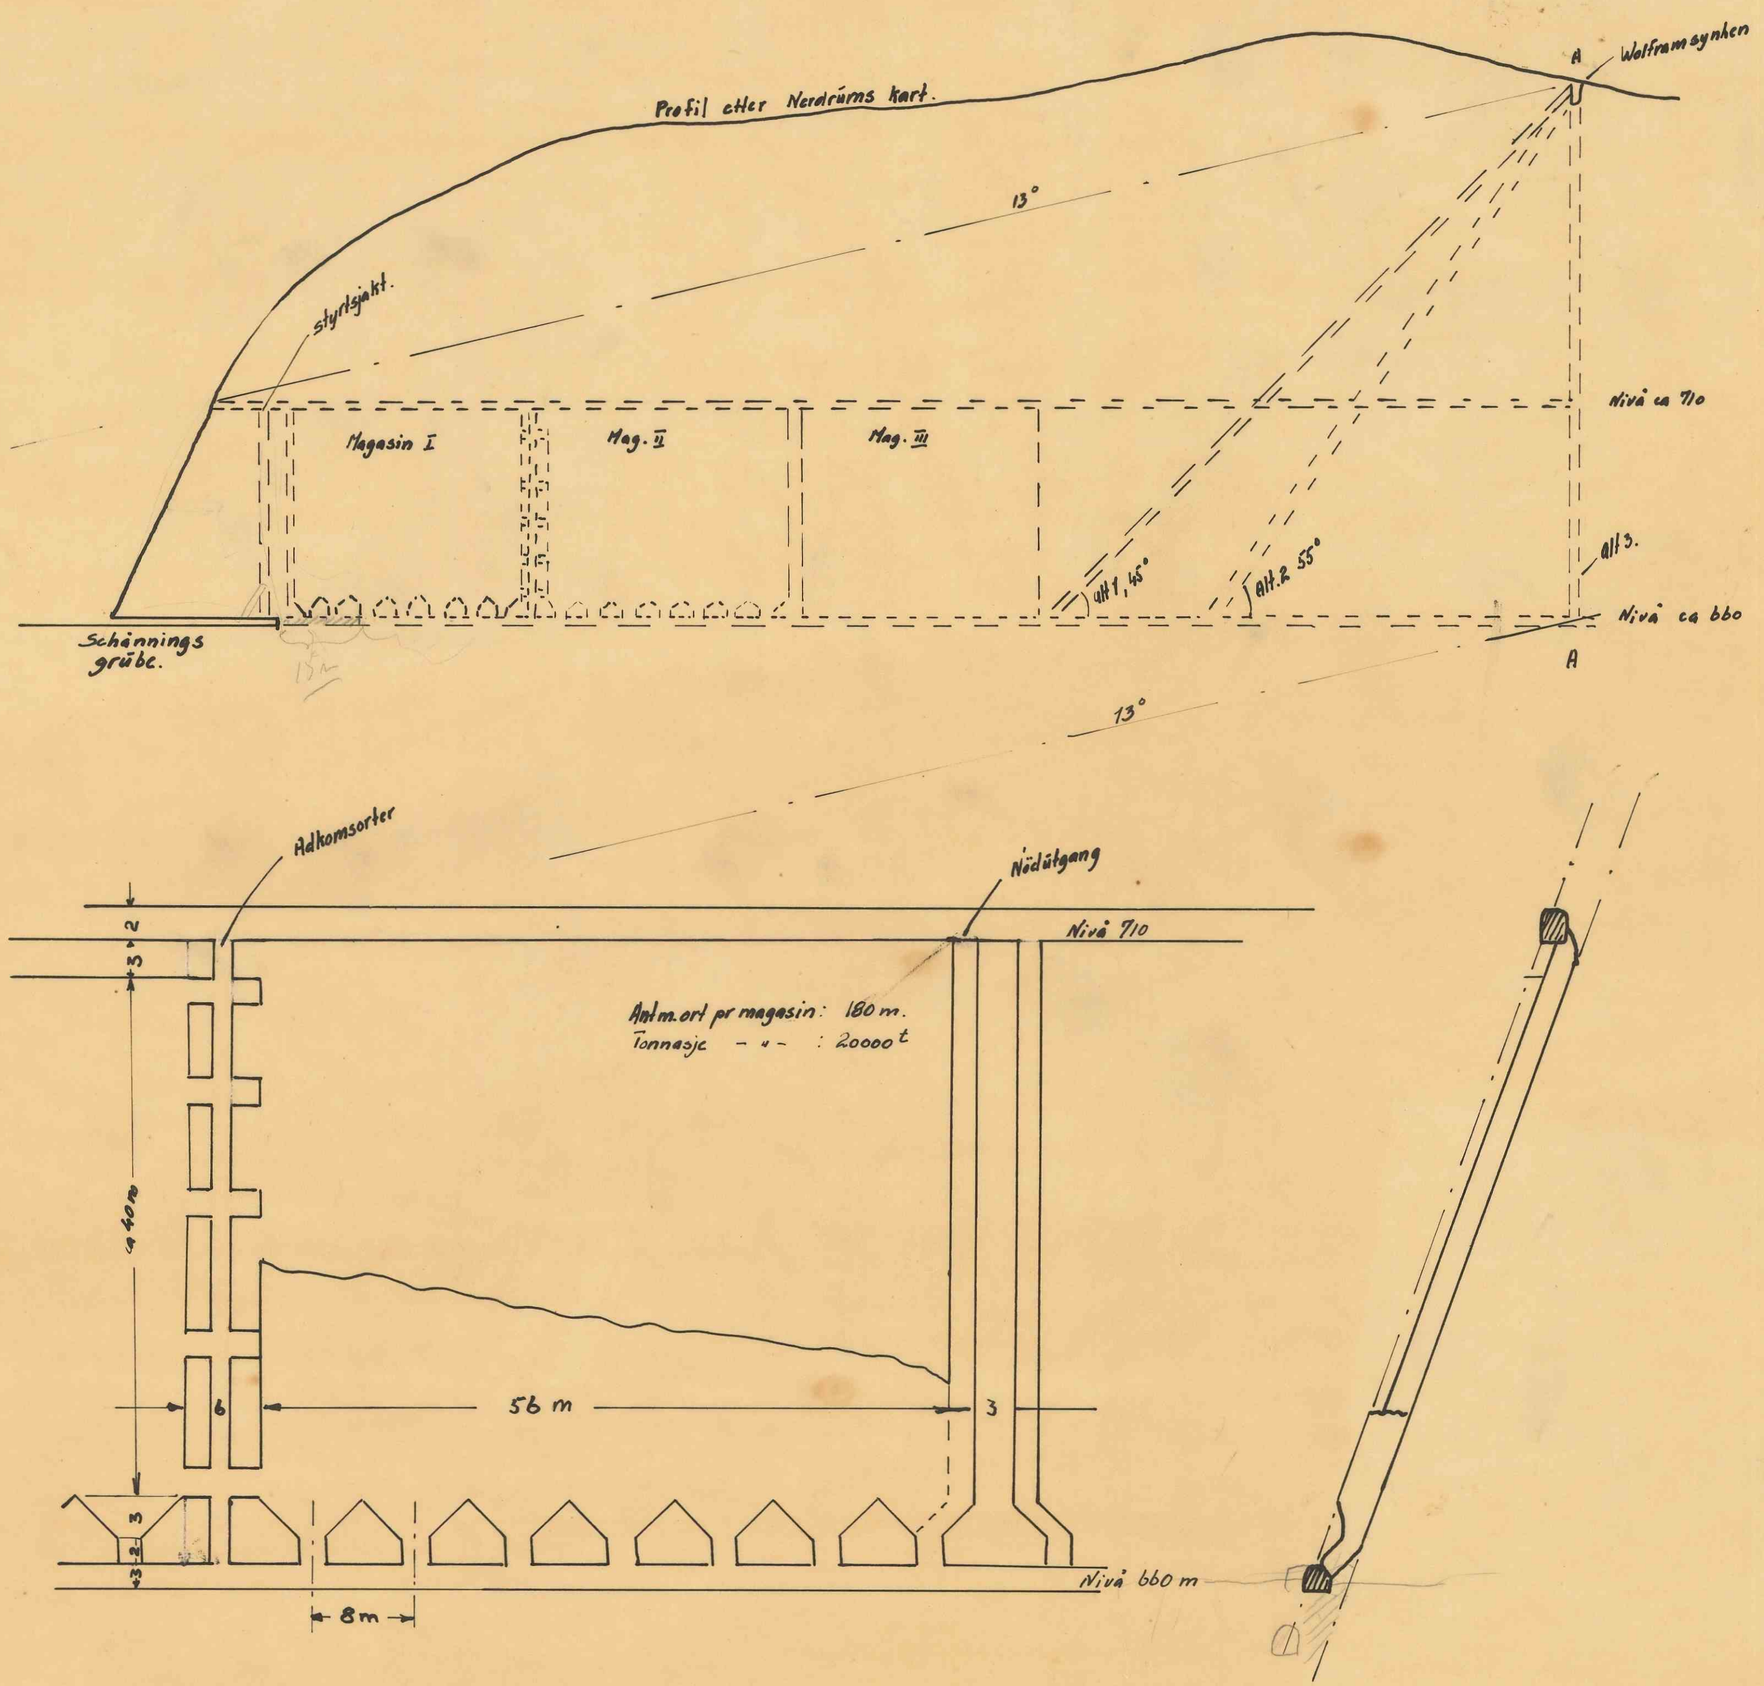

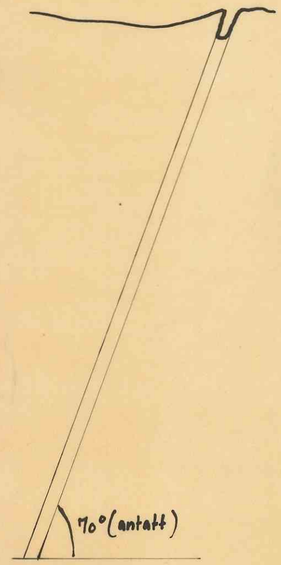

Sign.				a/s NORSK BERGVERK	
Dato				Avdeling: Örsdalen gruber	Dato 7/4 · 53
					Sign. PS.
Rev.				Skjematisert undersökelse og avbyggingsplan for Schönnings grube.	Mål 1 : 1000
					Tegning nr. 915