


A: Diamantborhuset
 B: Gamle-Skakeen
 C: Torvtaget
 D: Skøjdehuset
 E: Vaskehuset.

NB. Den røde Linie M.H.O.P.G. antyder Linien
 for en eventuel Bræmsbane, som angiver
 den korteste Afstand mellem Skøjdehuset
 og Jernbanen ved Skarvolden maalt til
 4380 Meter, medens den eventuelle Bane
 bliver omtr. 220 Meter længere forudsat var
 skilt Banestump fra Vaskehuset.

Banens tykkelse er:

220 m. Bane fra Vaskehuset med Fald af 1:110
 470 m. fra Skøjdehuset til Punkt 105 " " 1:52
 960 m. " " 105 " " 16 " " 1:12,4
 1000 m. " " 16 " " Brættet " " 1:20
 600 m. " Brættet til Enden af Brættekkan " " 1:6
 1400 m. " Brættekkan (A) til Jernbanen " " 1:11,8
 Til: 4596 m. Jernbane (Bræmsbane) med Gj.snitsfald " 1:12,3

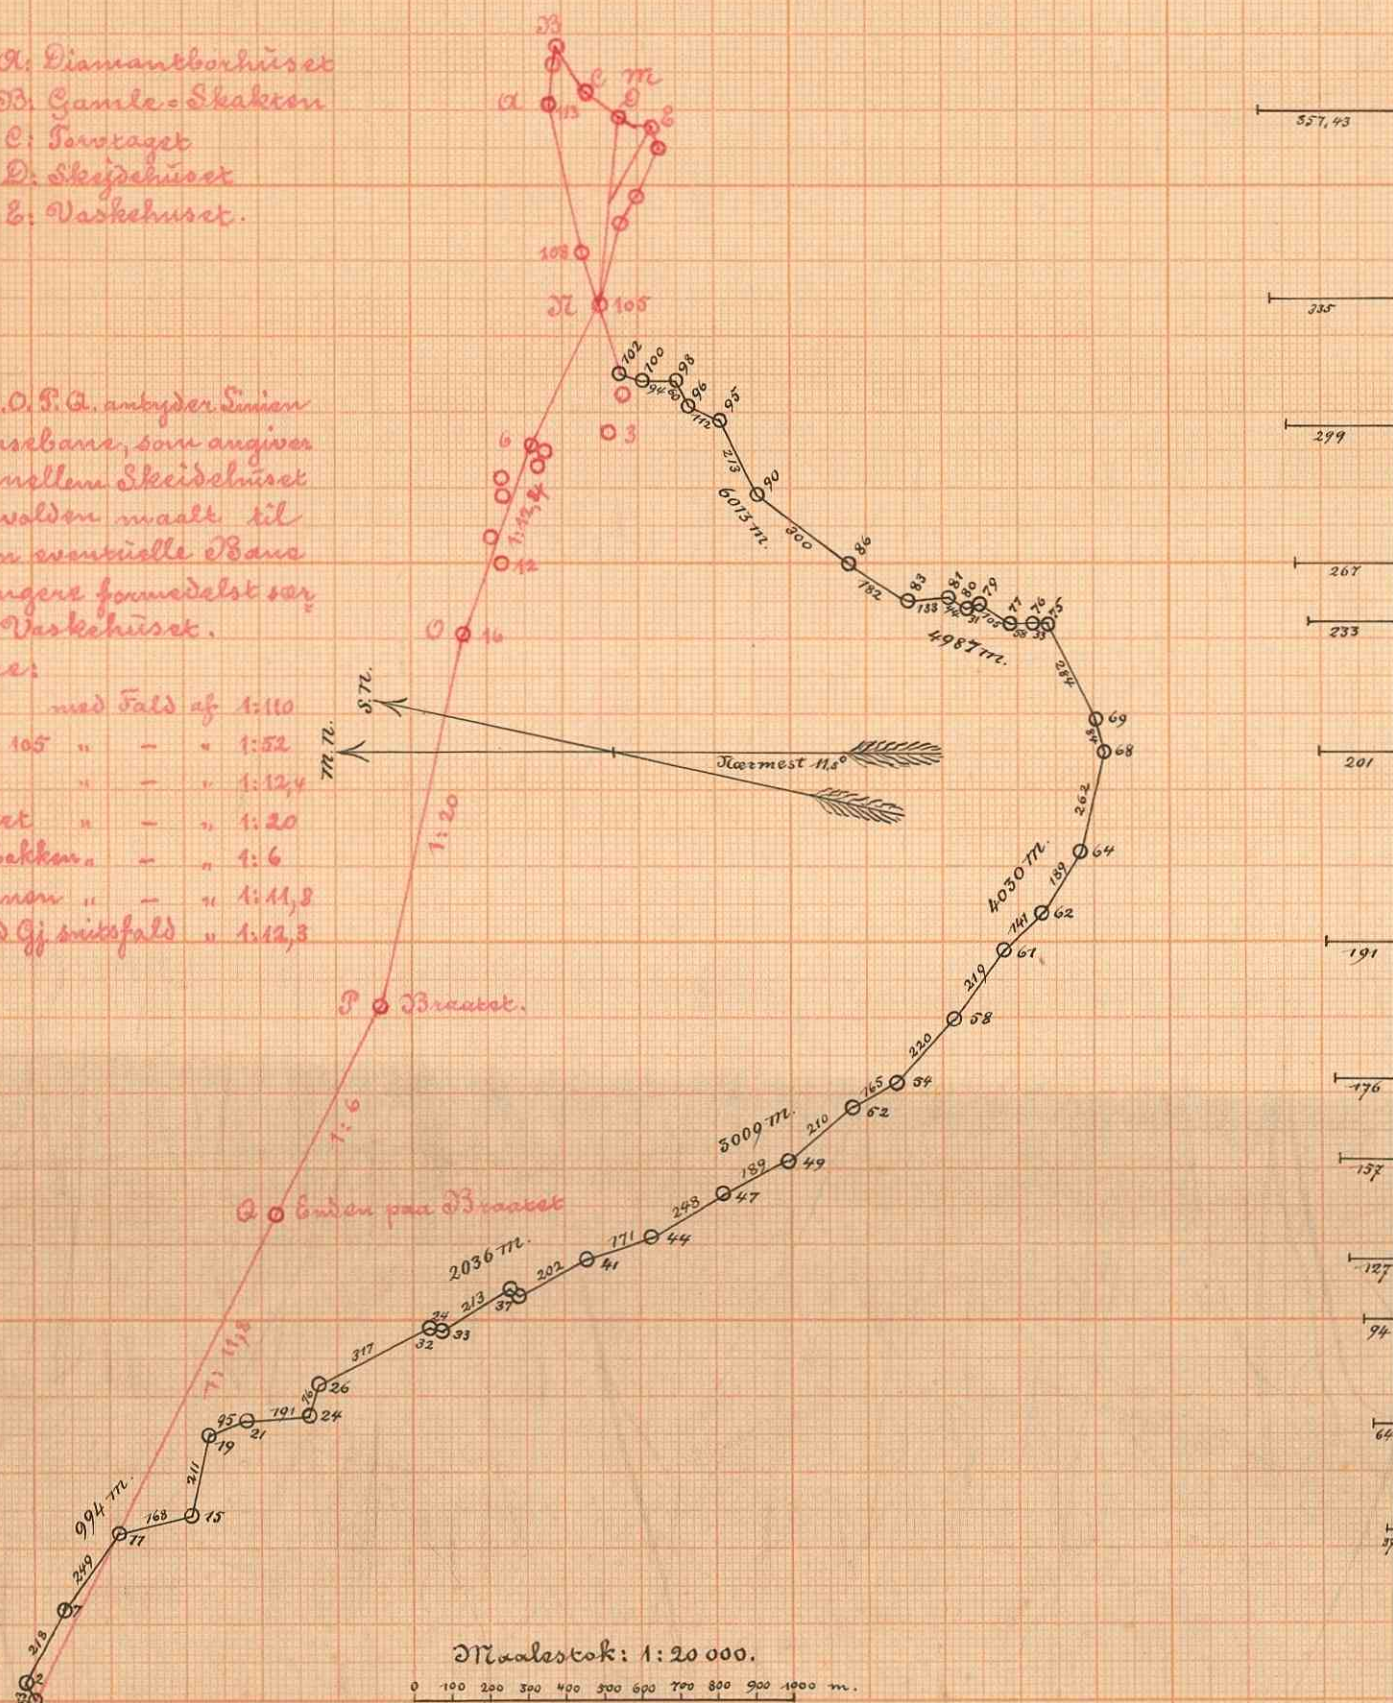

St. II.

Tivalllement

fra Jernbanen ved Skarvold Søter til Diamantbor-
 huset ved Killingdals Grube, en Afstand af maalte
 6539,46 Meter og en Hødeforskjel af 357,43 Meter,
 der er fordelt således:

1^{ste} Kilom. (994) 64 Meter over Jernbanen, Stigning 1:15,6
 2^{de} " (2036) 126 " " " " 1:16,9
 3^{de} " (3009) 176 " " " " 1:19,6
 4^{de} " (4030) 201 " " " " 1:40,9
 5^{te} " (4987) 276 " " " " 1:14,4
 6^{te} " (6013) 335 " " " " 1:15,1
 7^{de} halv " (6539,46) " " " " 1:23,9

NB. Tivalllementet gaar efter Sommerveien fra
 Begyndelsen (Jernbanen) til Punkt St. 98.

Maalestok: 1:20 000.

Frederikshavn Oktober 1893.