


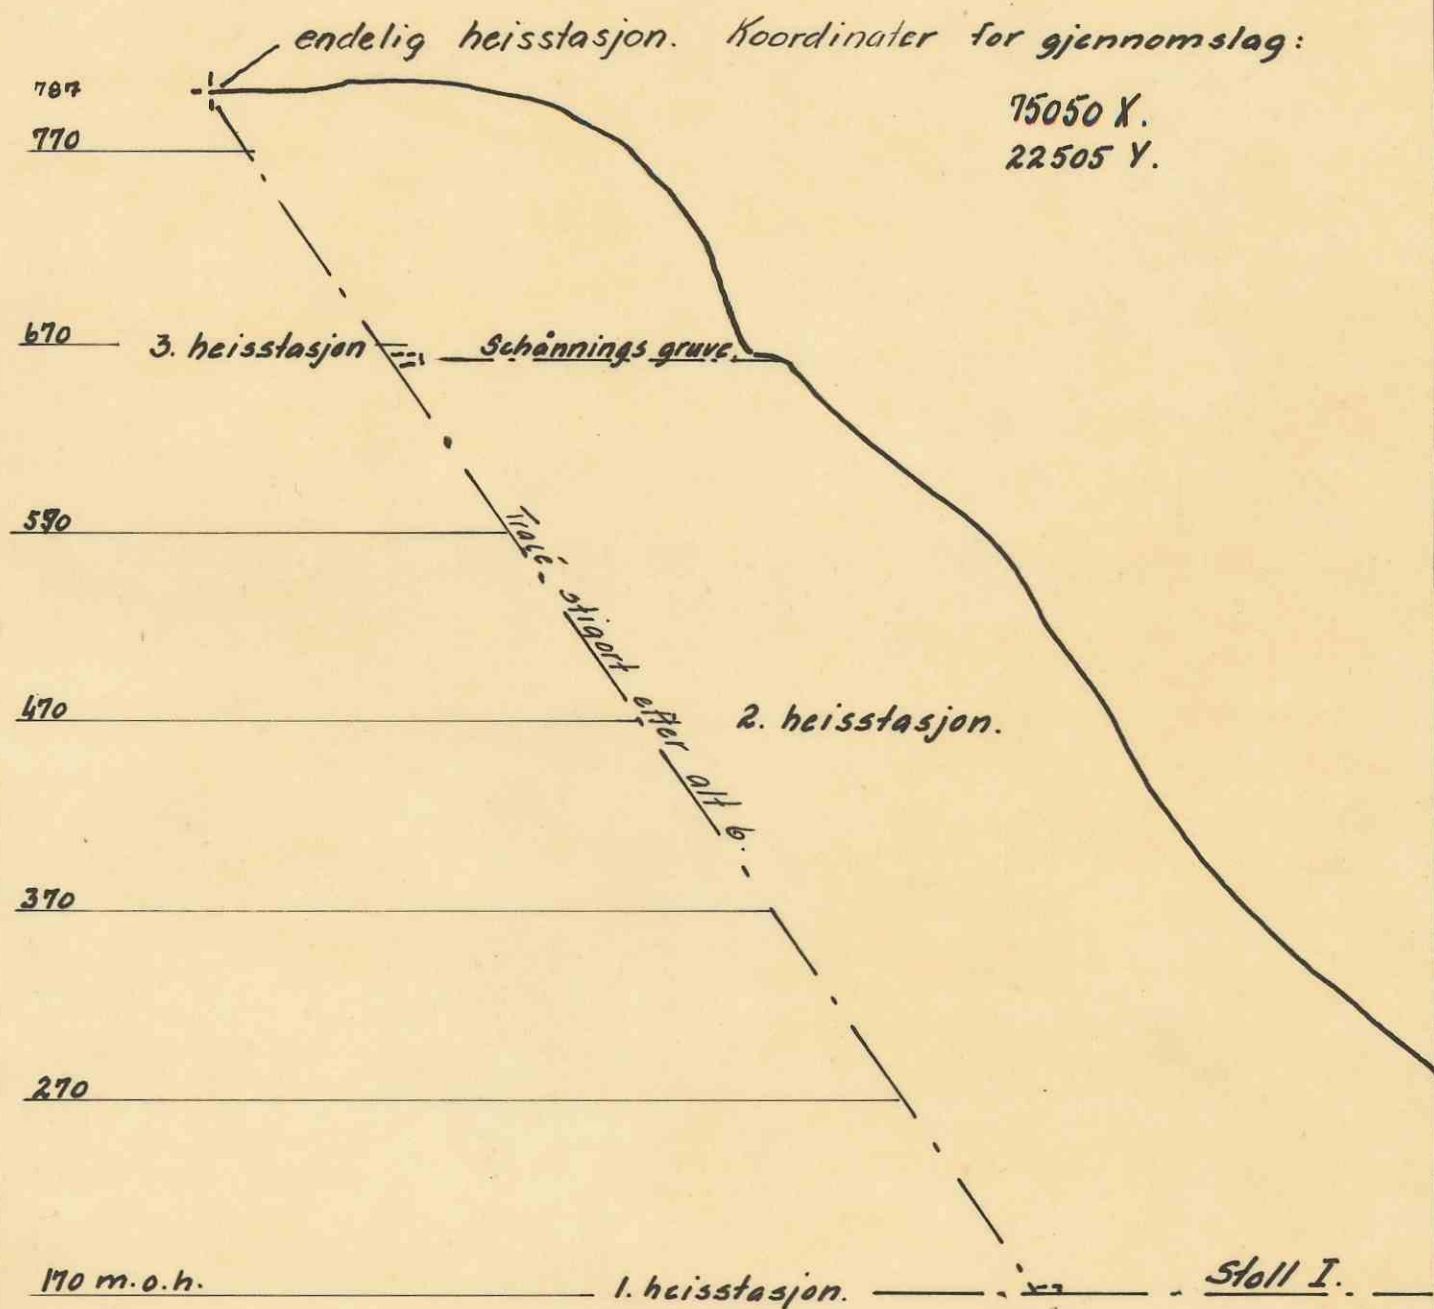

Heisen kjøres med endebløkk og dobbel line så langt linen rekker. Deretter flyttes heisen til den på forhånd utstrassede nye heisstasjon, hvoretter en behersker et nytt område oppover stigorten. Flytting av heismaskineri foretaes med trykkluftspill.

Plan for Transport i stigort.

Örsdalen gruver.
Målestokk 1:4000

Tegningen utgår.

Tegn. 3/2. 1954
A.C. S.

981