


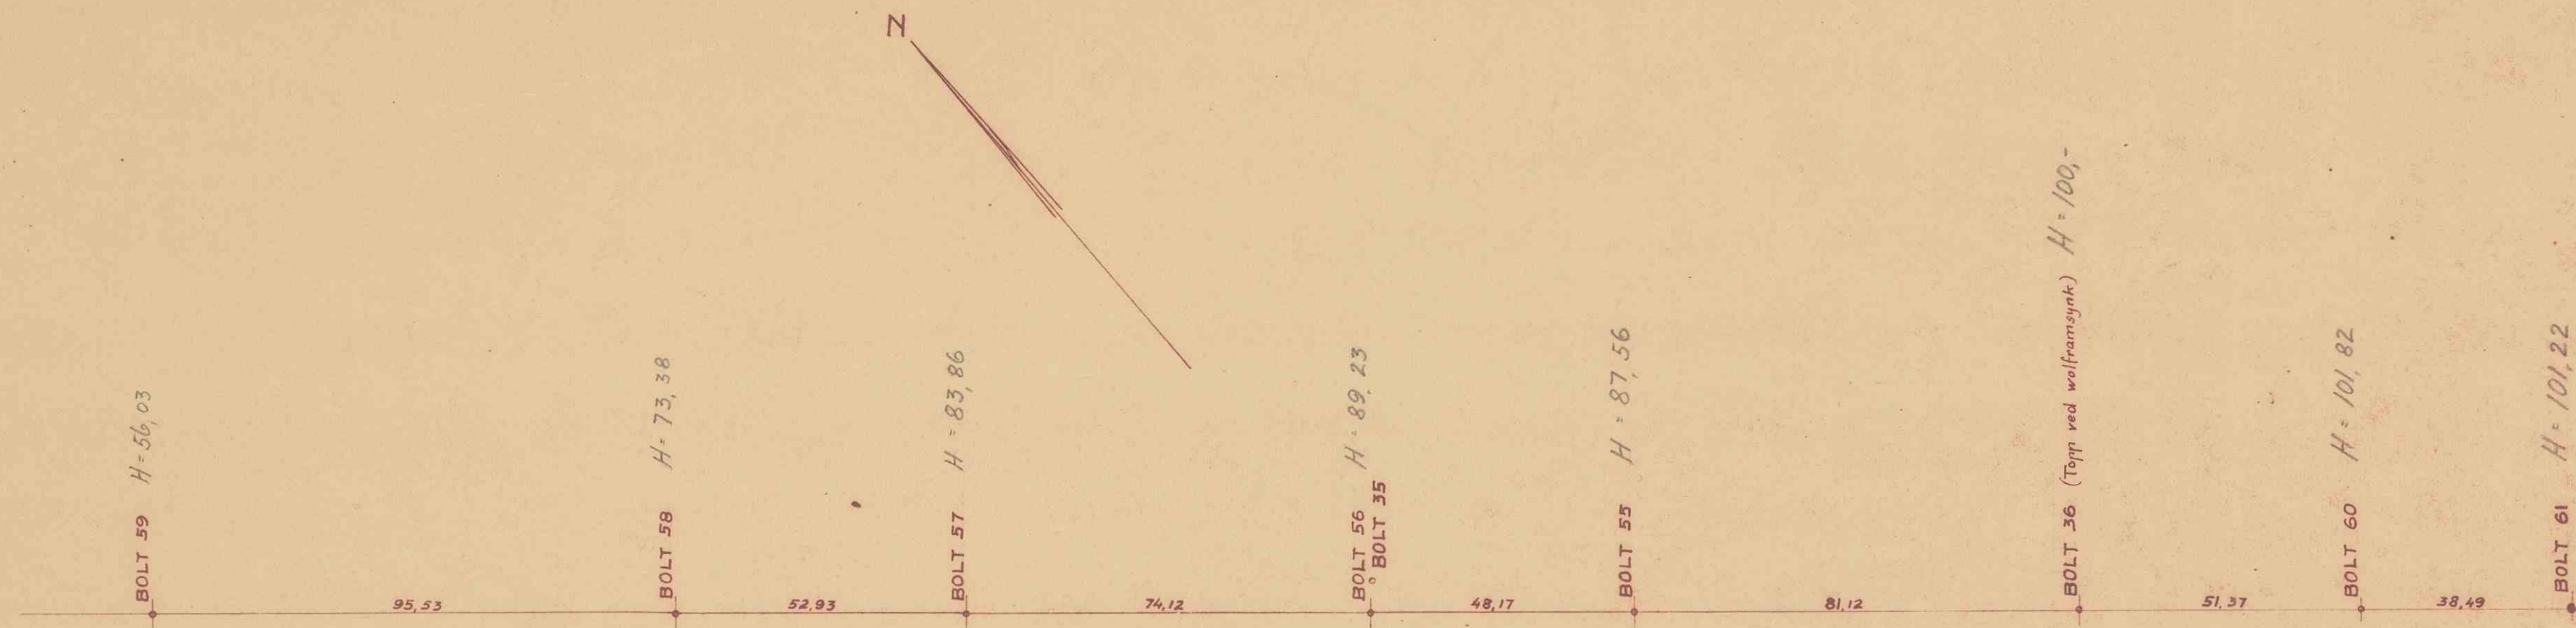

NB. Vilkårlig utgangspunkt for høydene.

ØRSDALEN GRUBER.
Grunnlinje for røskegrøfter.
Foreløbig tegning.

NERDRUMS  OPMAALING
OSLO

Målt Okt. 51. EHH
Beregnet — " —
Tegn — " —
Trac — " —
M. 1/1000.
Fok. nr. 765
L. NR. 5565.

985