


# Vertikalprofil Giken gruve

M 1:2500

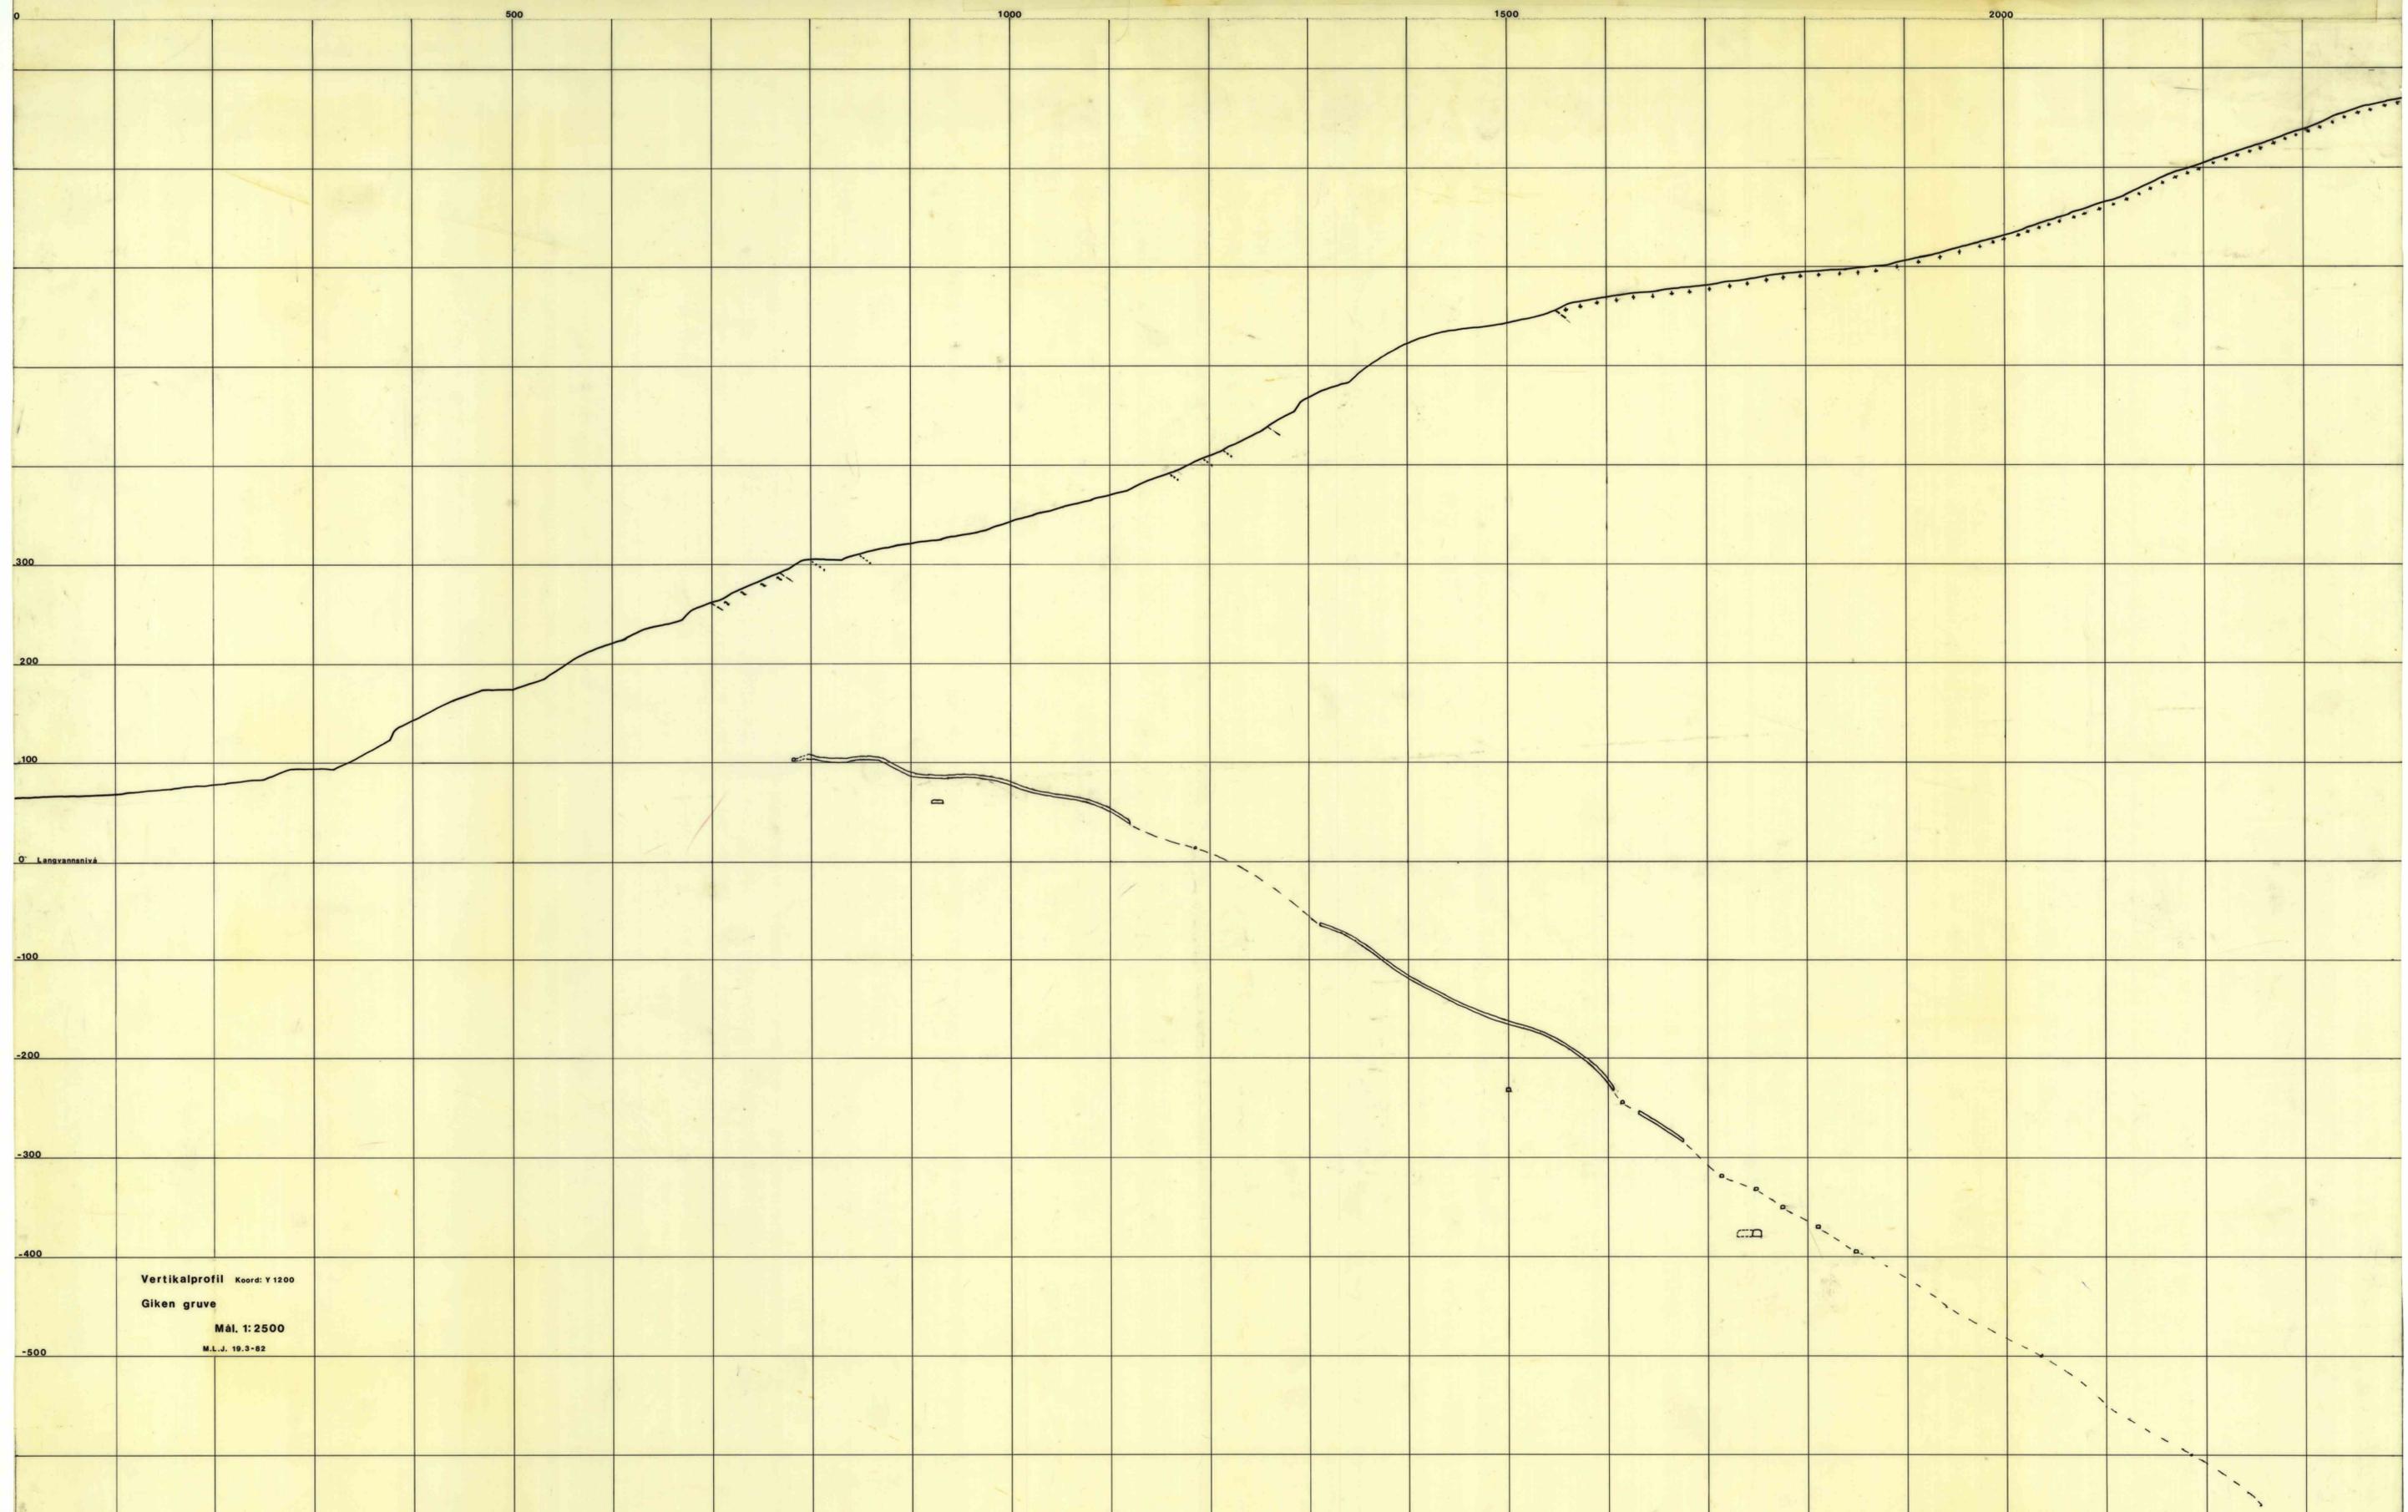

0 Langvannsliva

Vertikalprofil Koord: Y 1200  
Giken gruve  
Mål: 1:2500  
M.L.J. 19.3-82