


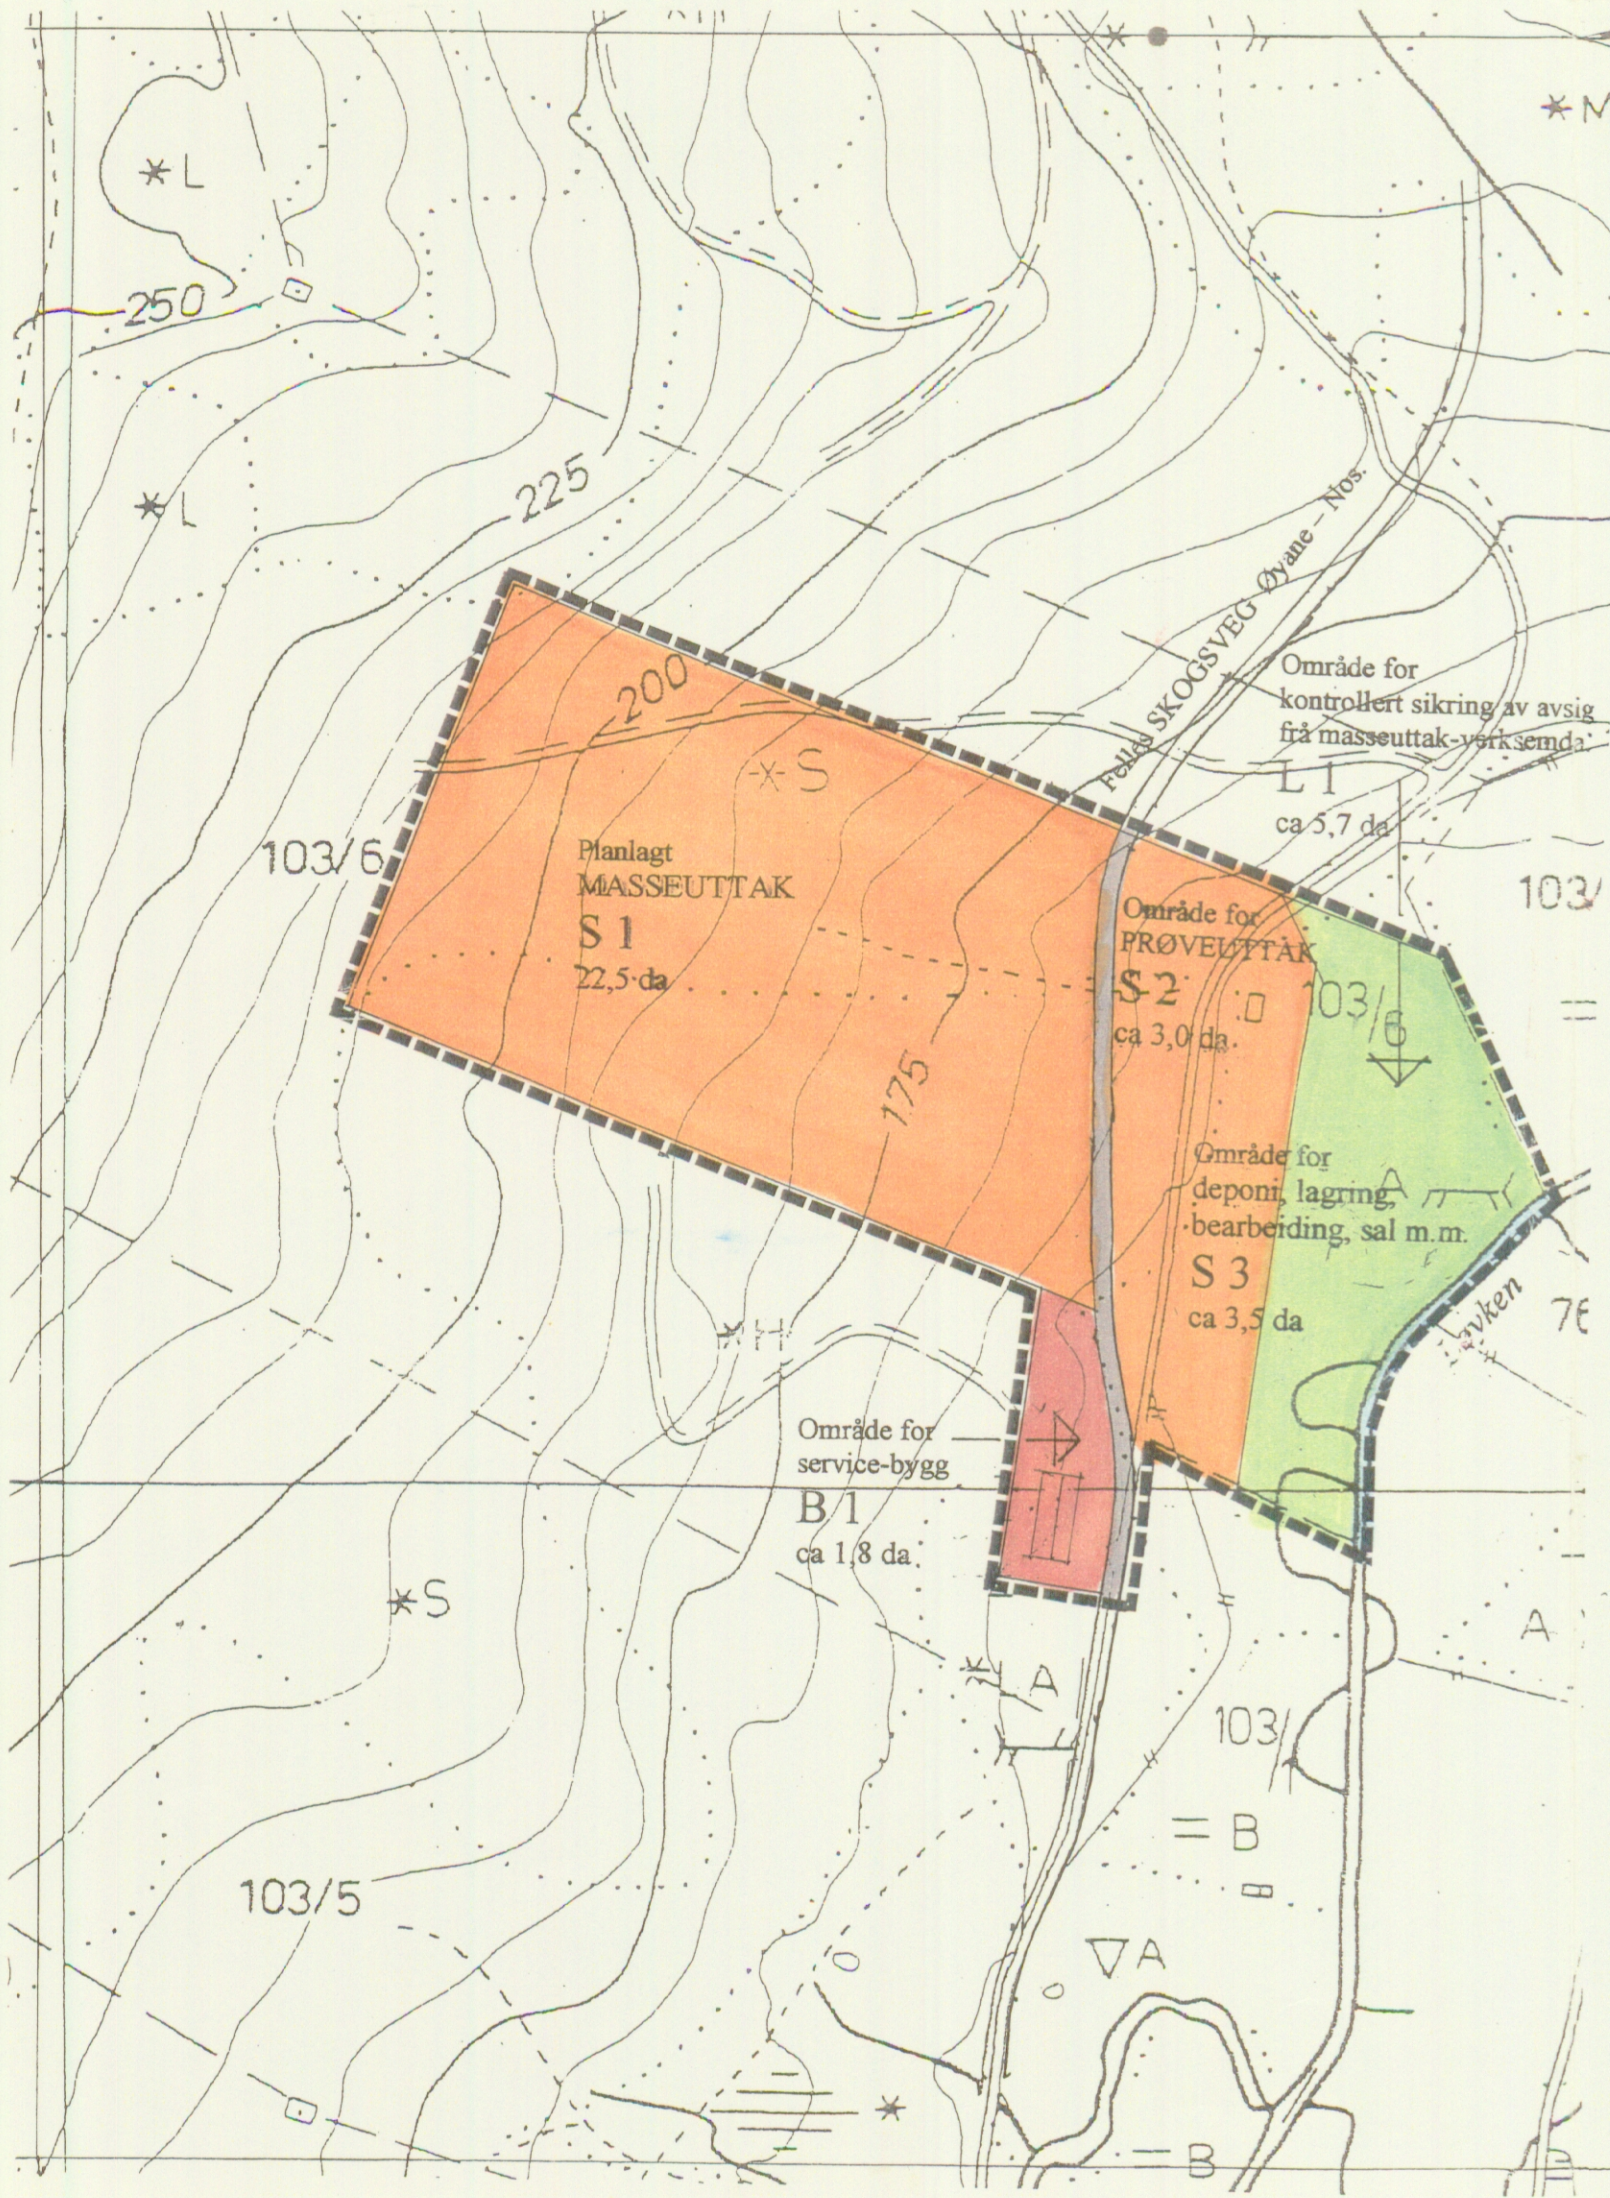


TEIKNFORKLARING

PBL pgr. 25 - Reguleringsformål


1. BYGGEOMRÅDE

Byggeområde for service-bygg i tilknytning til verksemd for masseuttak i godkjend reg. område.

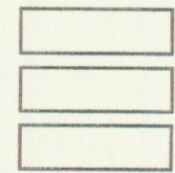


2. LANDBRUKSOMRÅDE

JORDBRUKSFORMÅL

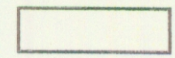

3. OFF. TRAFIKKOMRÅDE


KØYREVEG/PARKERING
GANG-SYKKELVEG/ FORTAU
ANNA TRAFIKKAREAL

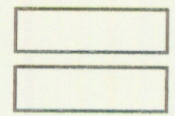

PLANGRENSE
Eigedomsgrense
BYGGEGRNSE
Vassledning / tele
Kloakk

4. FRIOMRÅDE

FRIOMRÅDE

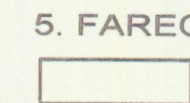

6. SPESIALOMRÅDE



Område for anlegg i grunnen
MASSEUTTAK
Felles skogsveg, m/reg.breidde
kl. III - tilsv. 4,0 m + 0,5 bankettar
VASSDRAG

7. FELLESOMRÅDE

FELLES KØYRETILKOMST
FELLESOMRÅDE



kombinasjonar

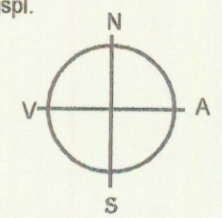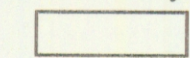

REVISJONAR		SAKSHANDSAMING	
index	DATO.		DATO:
		KUNNGJERING OM REGULERING	
		1. gongs handsaming i PLANUTVALET	
		UTLEGGING TIL OFF. ETTERSYN	
		2. gongs handsaming i PLANUTVALET	
		Evt. ny utlegging til off. ettersyn	
		3. gongs handsaming i PLANUTVALET	
A		VEDTAK I KOMMUNESTYRET kunngjering	2003/02 26.02.2003

REGULERINGSPLAN for MASSEUTTAK på Nos Del av gr.nr. 103/6, GAULAR KOMMUNE	mål: 1: 2.000	prosj. nr: B 002	teikn. nr: 01
	dato: 28.08.00	teikna av: KjM	INDEX
Gaular Stein og Maskin AS 6973 Sande i Sunnfjord	 sivilarkitekt KJARTAN MYKLEBUST Firdavegen 6, p.boks 447 - 6800 FØRDE tlf: 57821890/faks: 91 * mob: 906795438 * e: k-mykle@online.no		