

Masseuttak på Nos, nøkkeldata for driftsplan.

Driftsplan på Nos

Masseuttaket ligg på gbnr. 103/3, på Nos i Gauldalen kommune.

Grunneigar: Ole Andre Sæle, Nos, 6973 Sande i Sunnfjord

Driftsselskap: Gauldal Stein og Maskin AS

Driftsplanen er utarbeidd av : Sunnfjord Entreprenør AS, Vettreiene, 6819 FØRDE

Reguleringsplan av 28/8-2000 er grunnlaget for drifta.

Driftskonsesjon har ikkje vert kravd før, men er no eit krav og søknad er utarbeid i lag med denne driftsplanen.

Uttaket er fast fjell (blokkstein) på eit område på ca 30daa, totalt volum er ca 270 000 m³ med eit antatt årleg uttak på ca 5 000m³. Antatt uttaket er usikkert då dette er avhengig av den lokale aktivitet.

Partsliste:

Nabo gbnr. 103/9 og 76/4: Helge Øren, Myrmel, 6973 Sande i Sunnfjord.

Nabo gbnr. 103/1: Gunnar Eikeland, Nos, 6973 Sande i Sunnfjord.

Nabo gbnr. 103/5: Per Løfall, Nos, 6973 Sande i Sunnfjord.


Skildring av uttak.

Kartet av masseuttaket er oppdatert med landmåling av 14/11-14. Reguleringsplanen er utført på dårleg kartgrunnlag med 5m koter og har difor nokon avvik til dagens situasjon. Reguleringsplanen er overført til digitalt kart med fargar som tilsvara dagen krav. Hovuddriften ved masseuttaket er uttak av blokkstein, men vrakmassar vil også bli knust til pukk, singel, grus og sand. Aktiviteten er godt etablert med lager og uttak. Vedlagte kart er eit utgangspunkt for drifta, men kan avvike då den er avhengig av blokkstein i rett kvalitet og størrelse. Drifta skal utførast i 3 hovedtrinn som vist i vedlagte kart og profilar. Permanent sikringstiltak er vist i karta, men ein må også pårekne mellomblese tiltak for kortare eller lengre tid under drifta.

Vedlegg:

1. Oversiktskart 1:50 000, kart nr 701-1.
2. Oversiktskart 1:5 000, kart nr 701-2.
3. Driftskart, dagens situasjon, kart nr 701-3.
4. Driftskart, etappe 1, kart nr 701-4.

5. Driftskart, etappe 2, kart nr 701-5.
6. Driftskart, etappe 3, kart nr 701-6.
7. Driftskart, avslutning plan, kart nr 701-7.
8. Driftsprofil, lengdeprofil A, kart nr 701-8.
9. Driftsprofil, lengdeprofil B, kart nr 701-9.
10. Driftsprofil, generell profil, kart nr 701-10.
11. Opphavleg reguleringsplan.

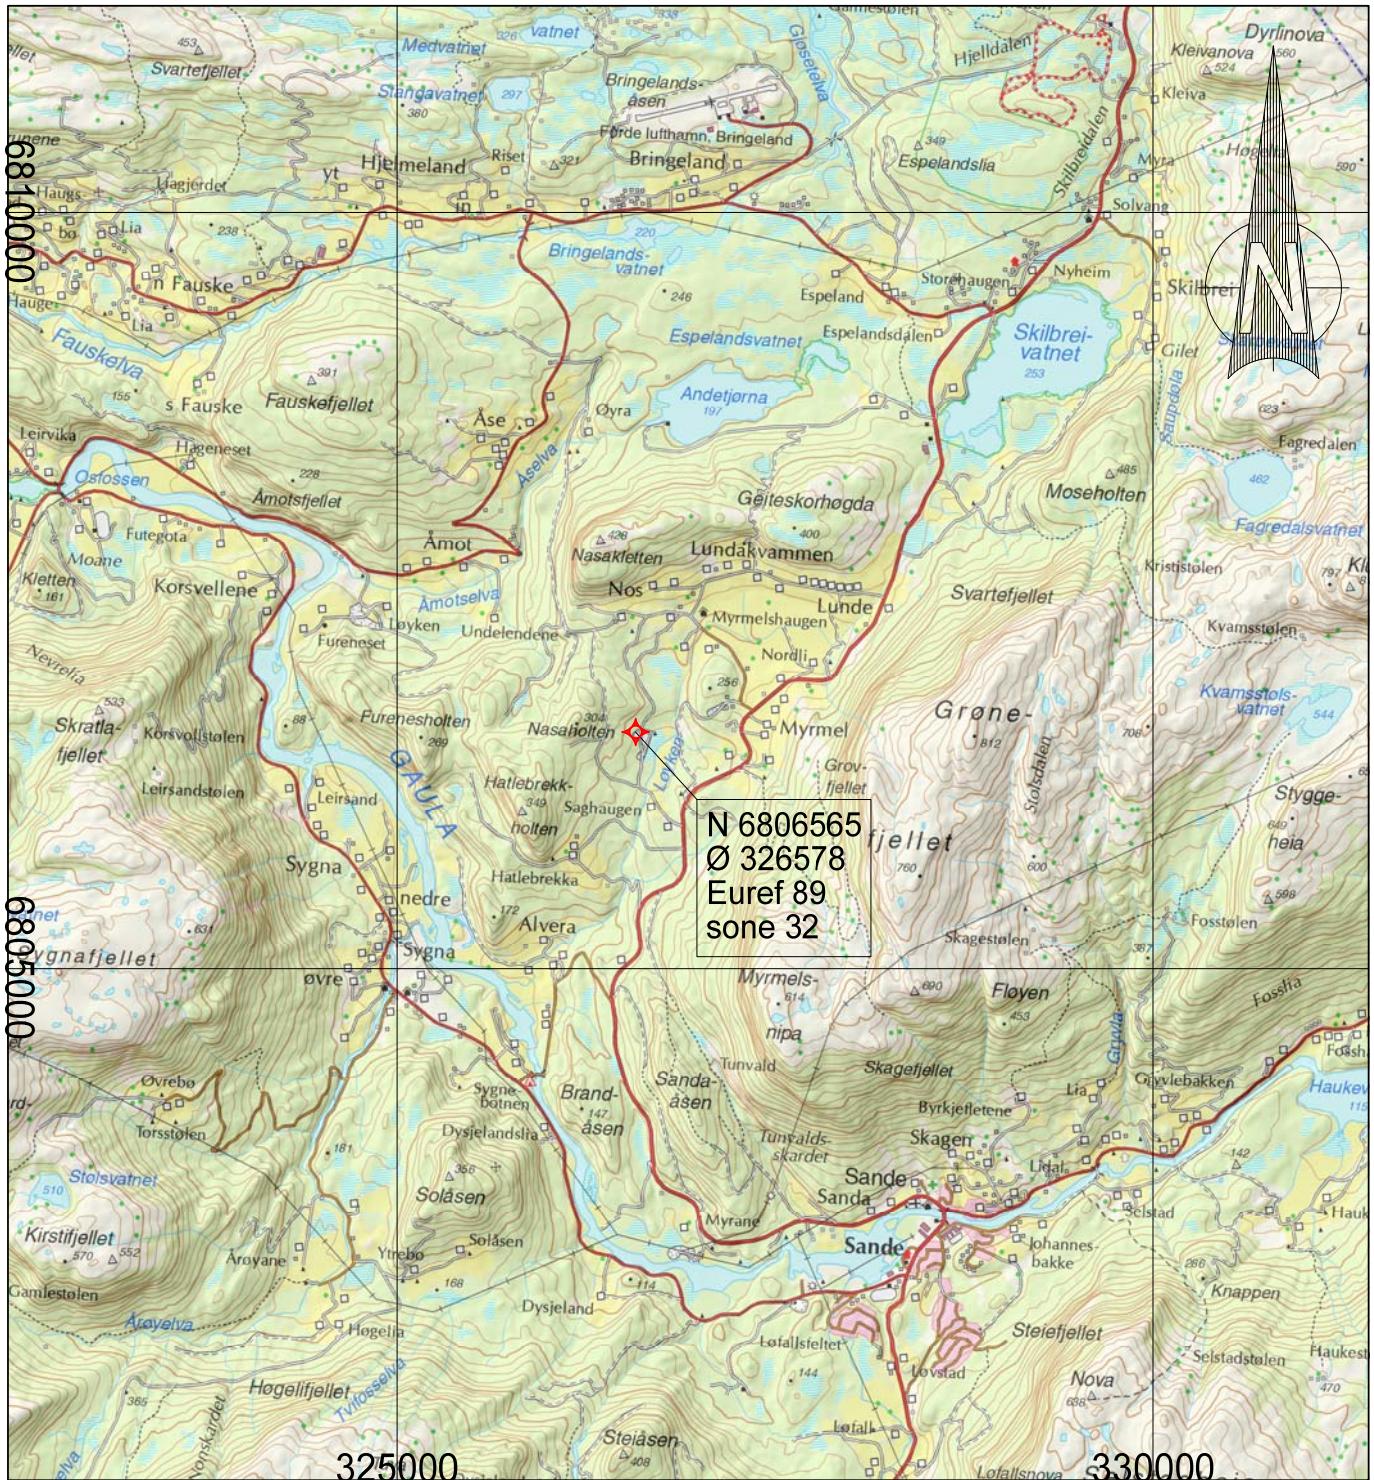

Gaular Stein og Maskin AS

Nos
6973 SANDE I SUNNFJORD


Dato 28.11.2014	Konstr./tegnet	Godkjent	Målestokk 1:50000	 Sunnfjord Entreprenør A/S Tlf. 97 16 95 45 / e-post: truls-o@online.no
--------------------	----------------	----------	----------------------	--

Nos steinbrudd
Driftsplan. oversiktsskart
A4 format.

Erstatning for: Erstattet av:

701-1

Henvisning:	Beregning:	Gaular kommune
-------------	------------	----------------

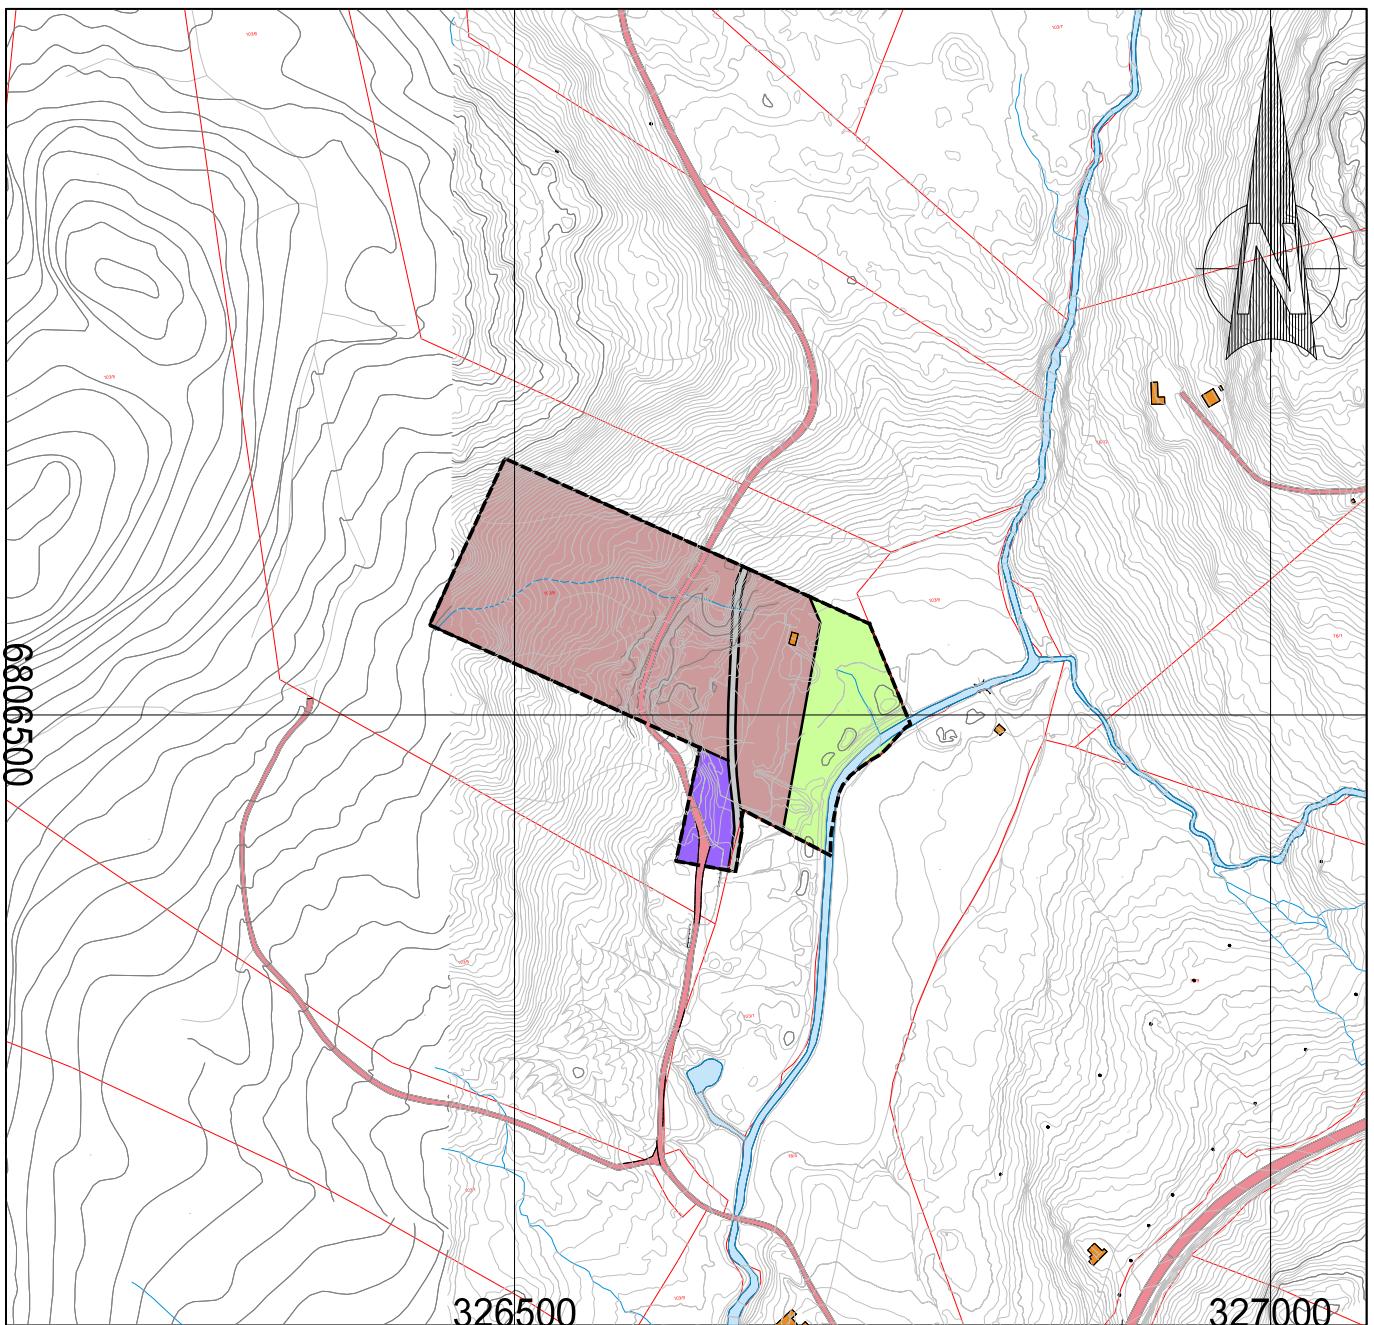

Teiknforklaring

	Steinbrudd og masseuttak		Veg		Plangrense
	Næringsbebyggelse		Jordbruk		Formålsgrense

Gaular Stein og Maskin AS

Nos
6973 SANDE I SUNNFJORD


Dato 29.12.2014	Konstr./tegnet	Godkjent	Målestokk 1:5000	Sunnfjord Entreprenør A/S Tlf. 97 16 95 45 / e-post:truls-o@online.no
--------------------	----------------	----------	---------------------	---

Nos steinbrudd
Driftsplan. oversiktskart
A4 format.

Erstatning for: _____ Erstattet av: _____

701-2

Henvisning:	Beregning:	Gaular kommune
-------------	------------	----------------

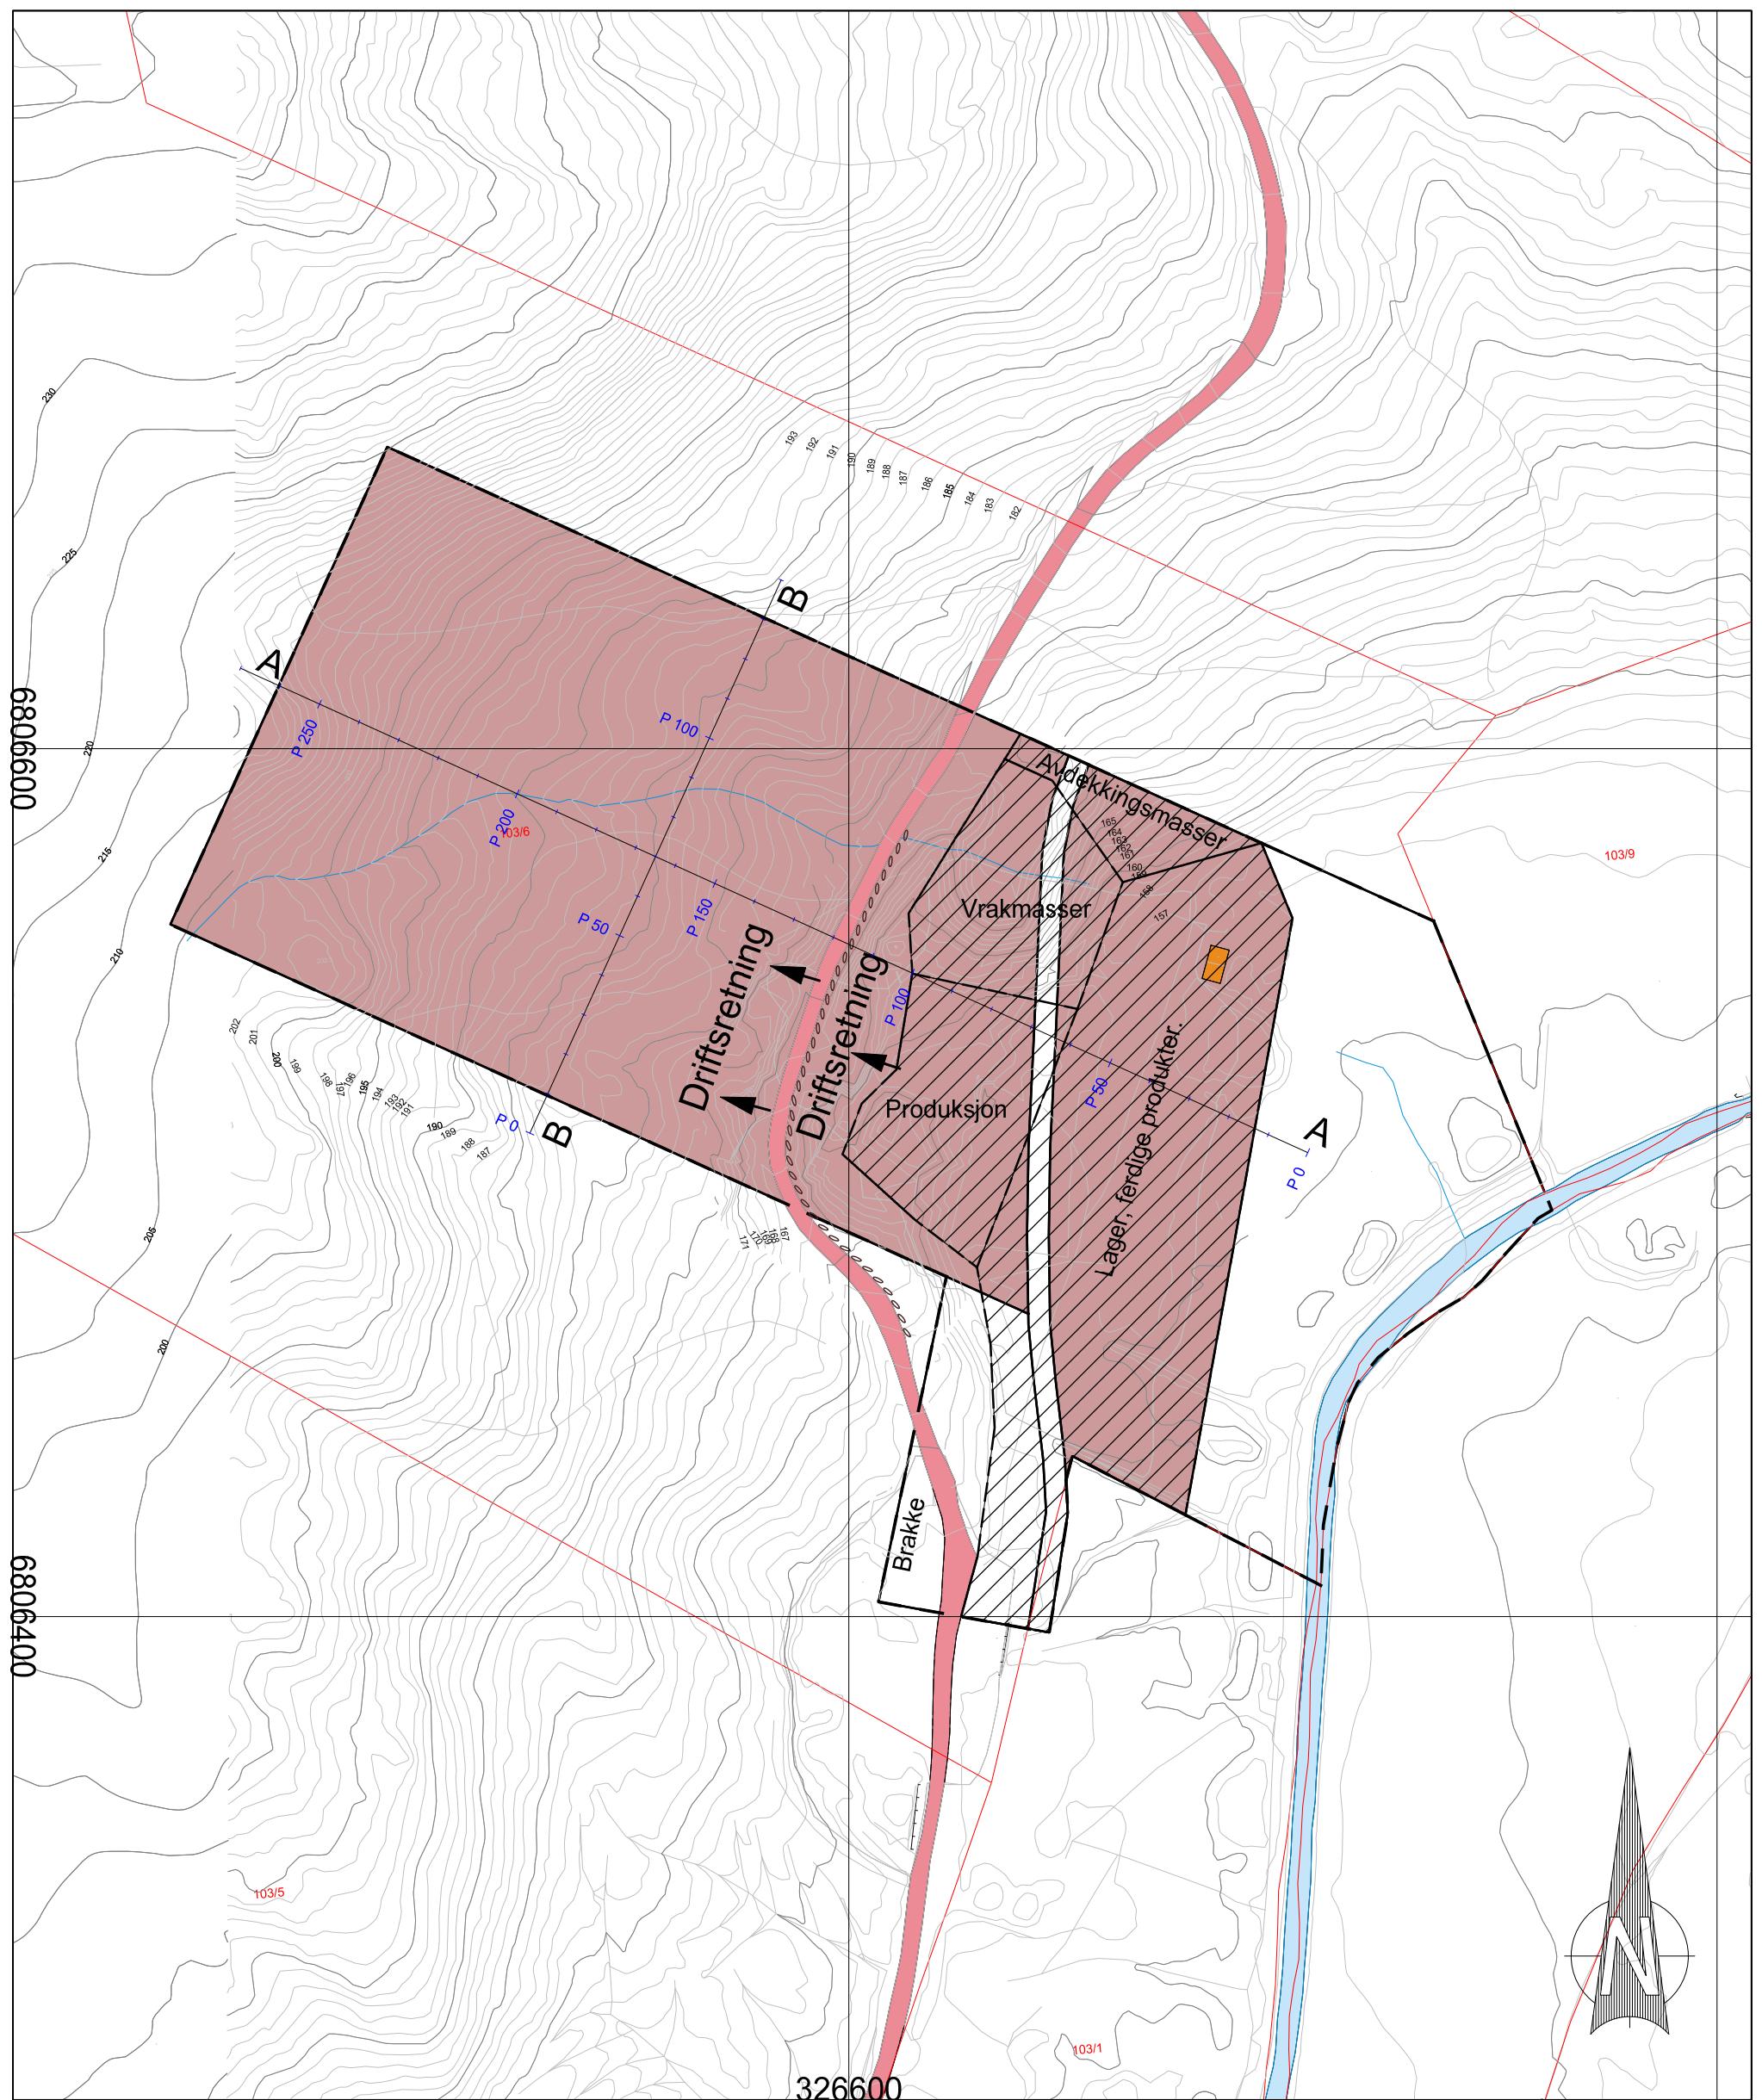

Teiknforklaring

	Steinbrudd og masseuttak
	Produksjon/Lager
— — —	Plangrense
— — —	Teiggrense
-----	Stabbesteinlar
→	Driftsretning

Gaular Stein og Maskin AS

Nos
6973 SANDE I SUNNFJORD

Dato
30.12.2014

Konstr./tegnet

Godkjent

Målestokk
1:1500



Sunnfjord
Entreprenør A/S
Tlf. 97 16 95 45 / e-post: truls-e@online.no

Nos steinbrudd
Driftsplan. Dagens situasjon.
A3 format.


Erstatning for: Erstattet av:

701-3


Henvisning:

Beregning:

Gaular kommune

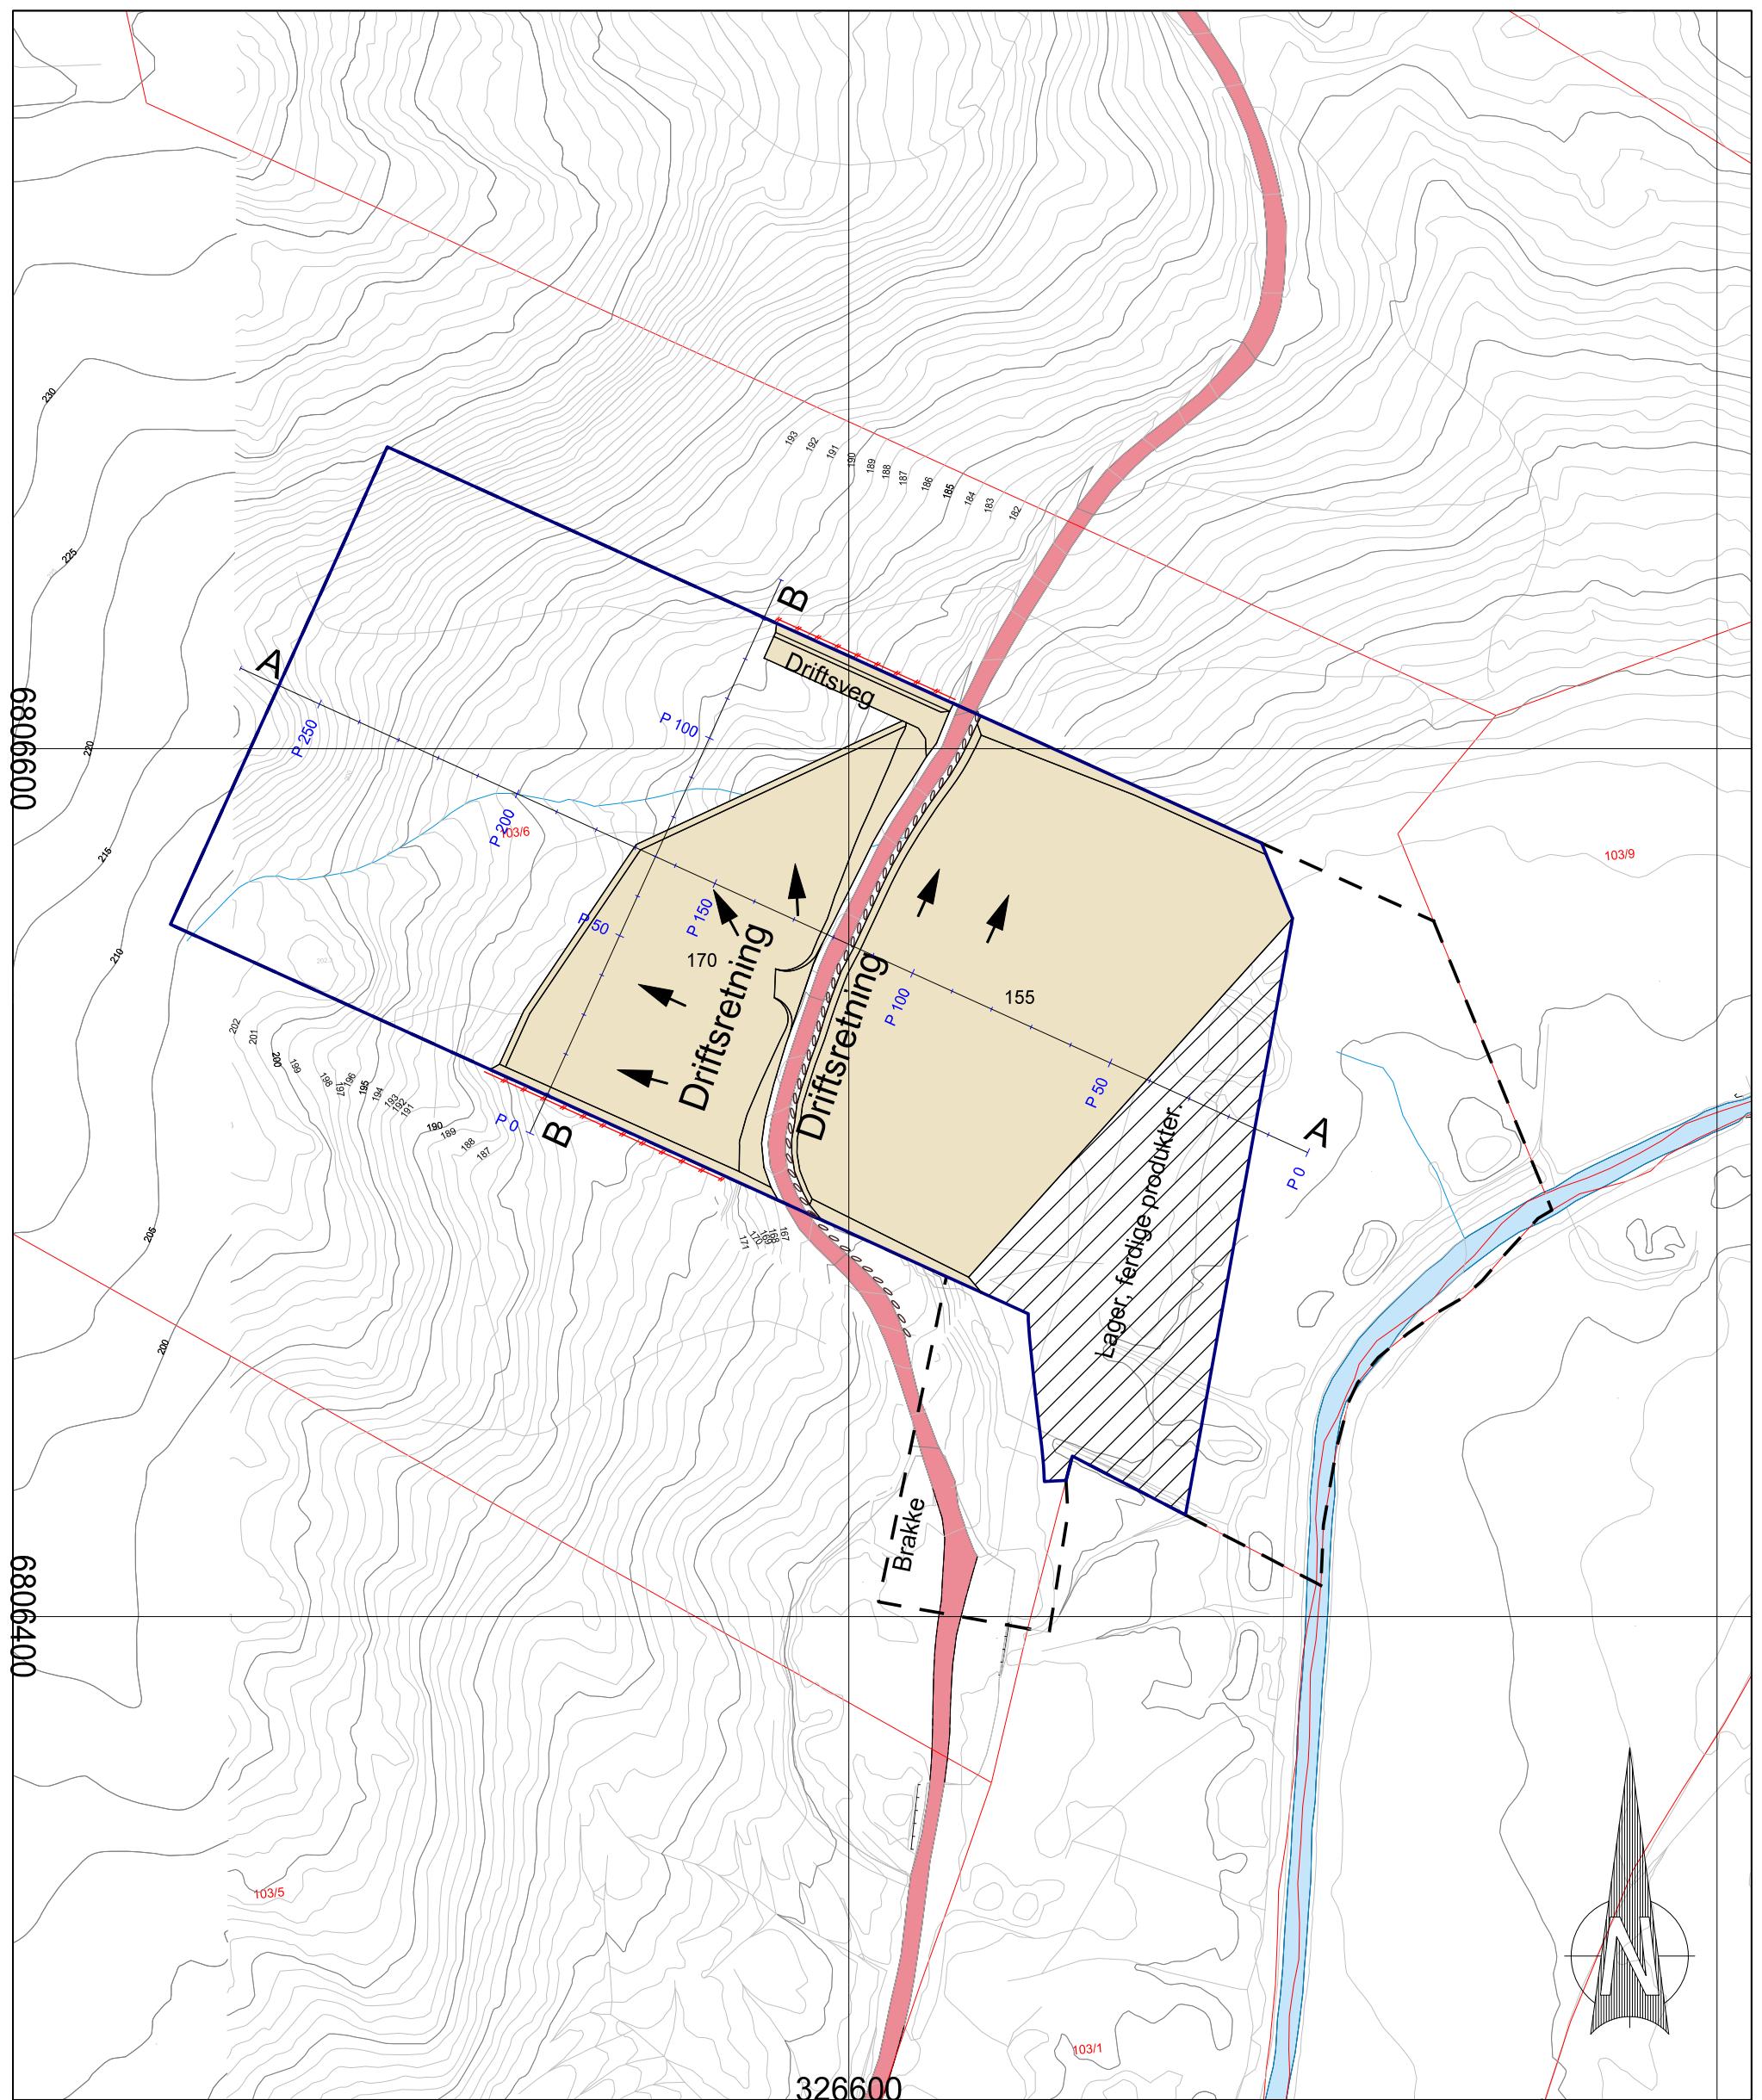

Teiknforklaring		Gaular Stein og Maskin AS Nos 6973 SANDE I SUNNFJORD				
	Produksjon/Lager					
	Etappe 1					
	Etappe 2					
	Etappe 3					
— —	Plangrense					
— — — — —	Formålgrense (uttak)					
— — — — —	Sikringsgjerde, planlagt					
○ ○ ○ ○ ○	Stabbesteinar					
→ →	Driftsretning					
Dato 30.12.2014	Konstr./tegnet	Godkjent	Målestokk 1:1500	Sunnfjord Entreprenør A/S Tlf. 97 16 95 45 / e-post: truls-o@online.no	Erstatning for:	Erstattet av: 701-4
Nos steinbrudd Driftsplan. Etappe 1. A3 format.					Henvisning: Beregning: Gaular kommune	

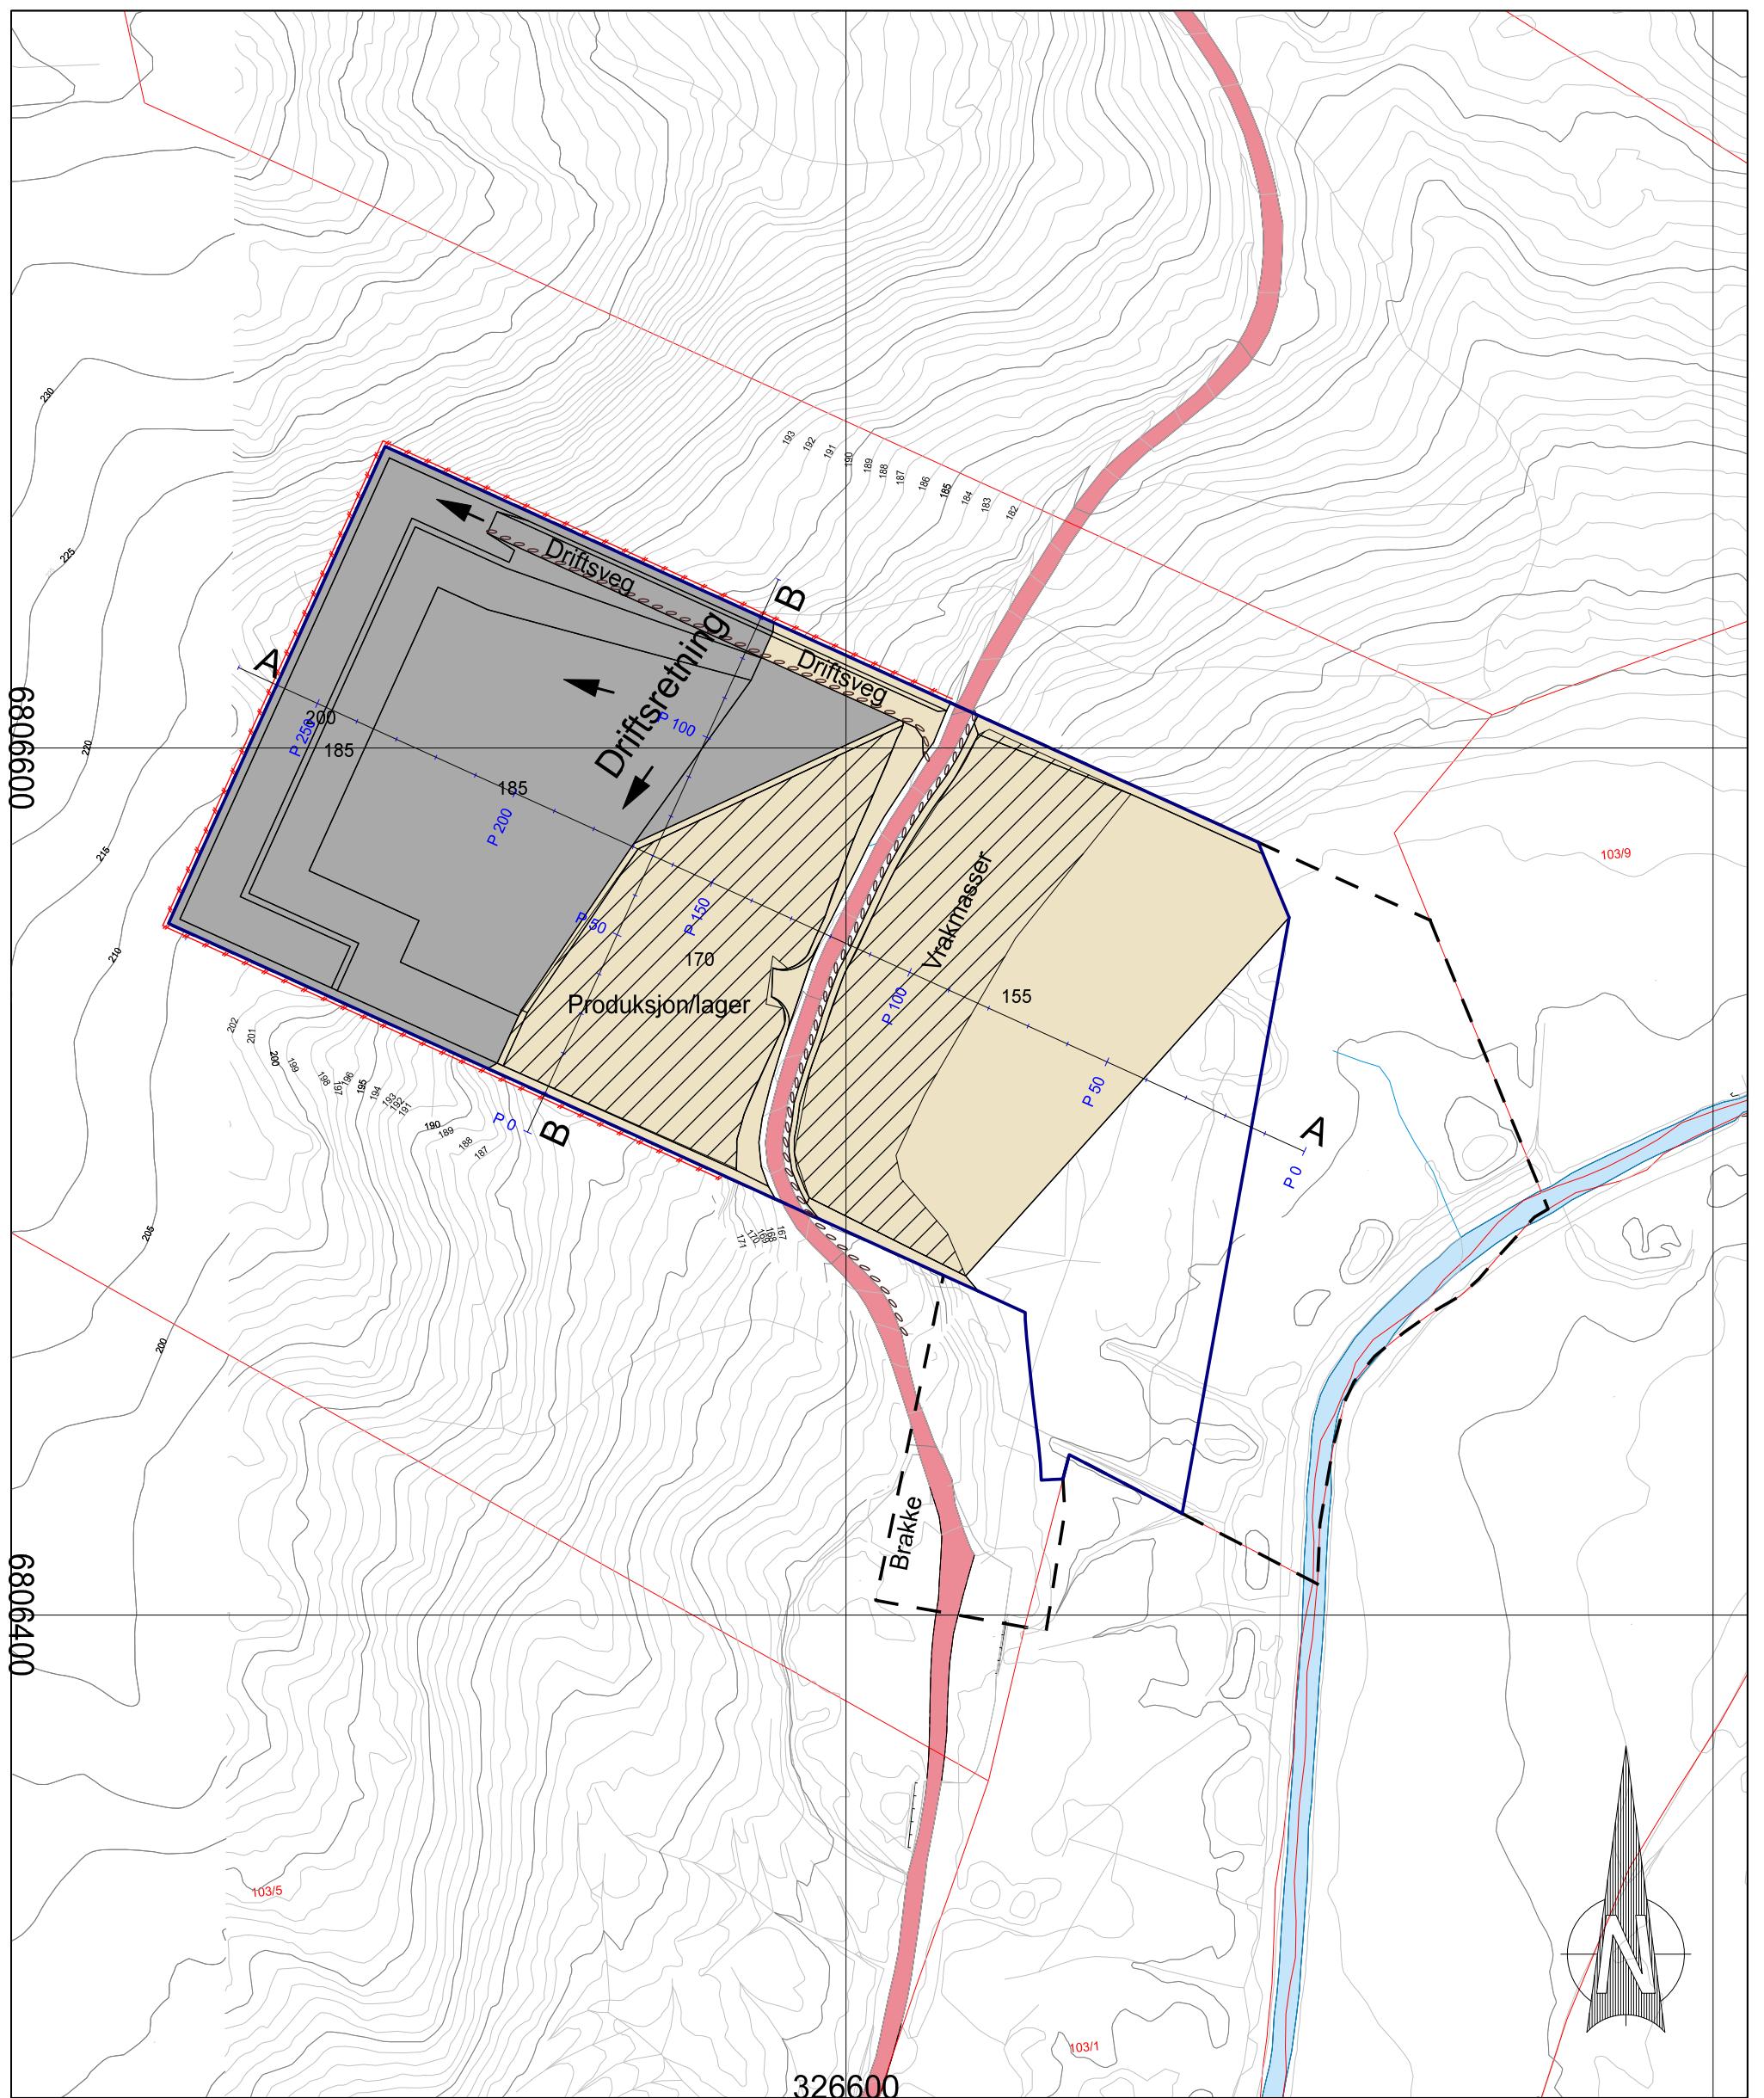

Teiknforklaring

- Produksjon/Lager
- Etappe 1
- Etappe 2
- Etappe 3
- Plangrense
- Formålgrense (uttak)
- Sikringsgjerde, planlagt
- Stabbesteinar
- Driftsretning

Gaular Stein og Maskin AS

Nos
6973 SANDE I SUNNFJORD

Dato
30.12.2014

Konstr./tegnet

Godkjent

Målestokk

1:1500



**Sunnfjord
Entreprenør A/S**
Tlf. 97 16 95 45 / e-post: truls-e@online.no

Nos steinbrudd
Driftsplan. Etappe 2.
A3 format.


Erstatning for: Erstattet av:

701-5

Henvisning:

Beregning:

Gaular kommune

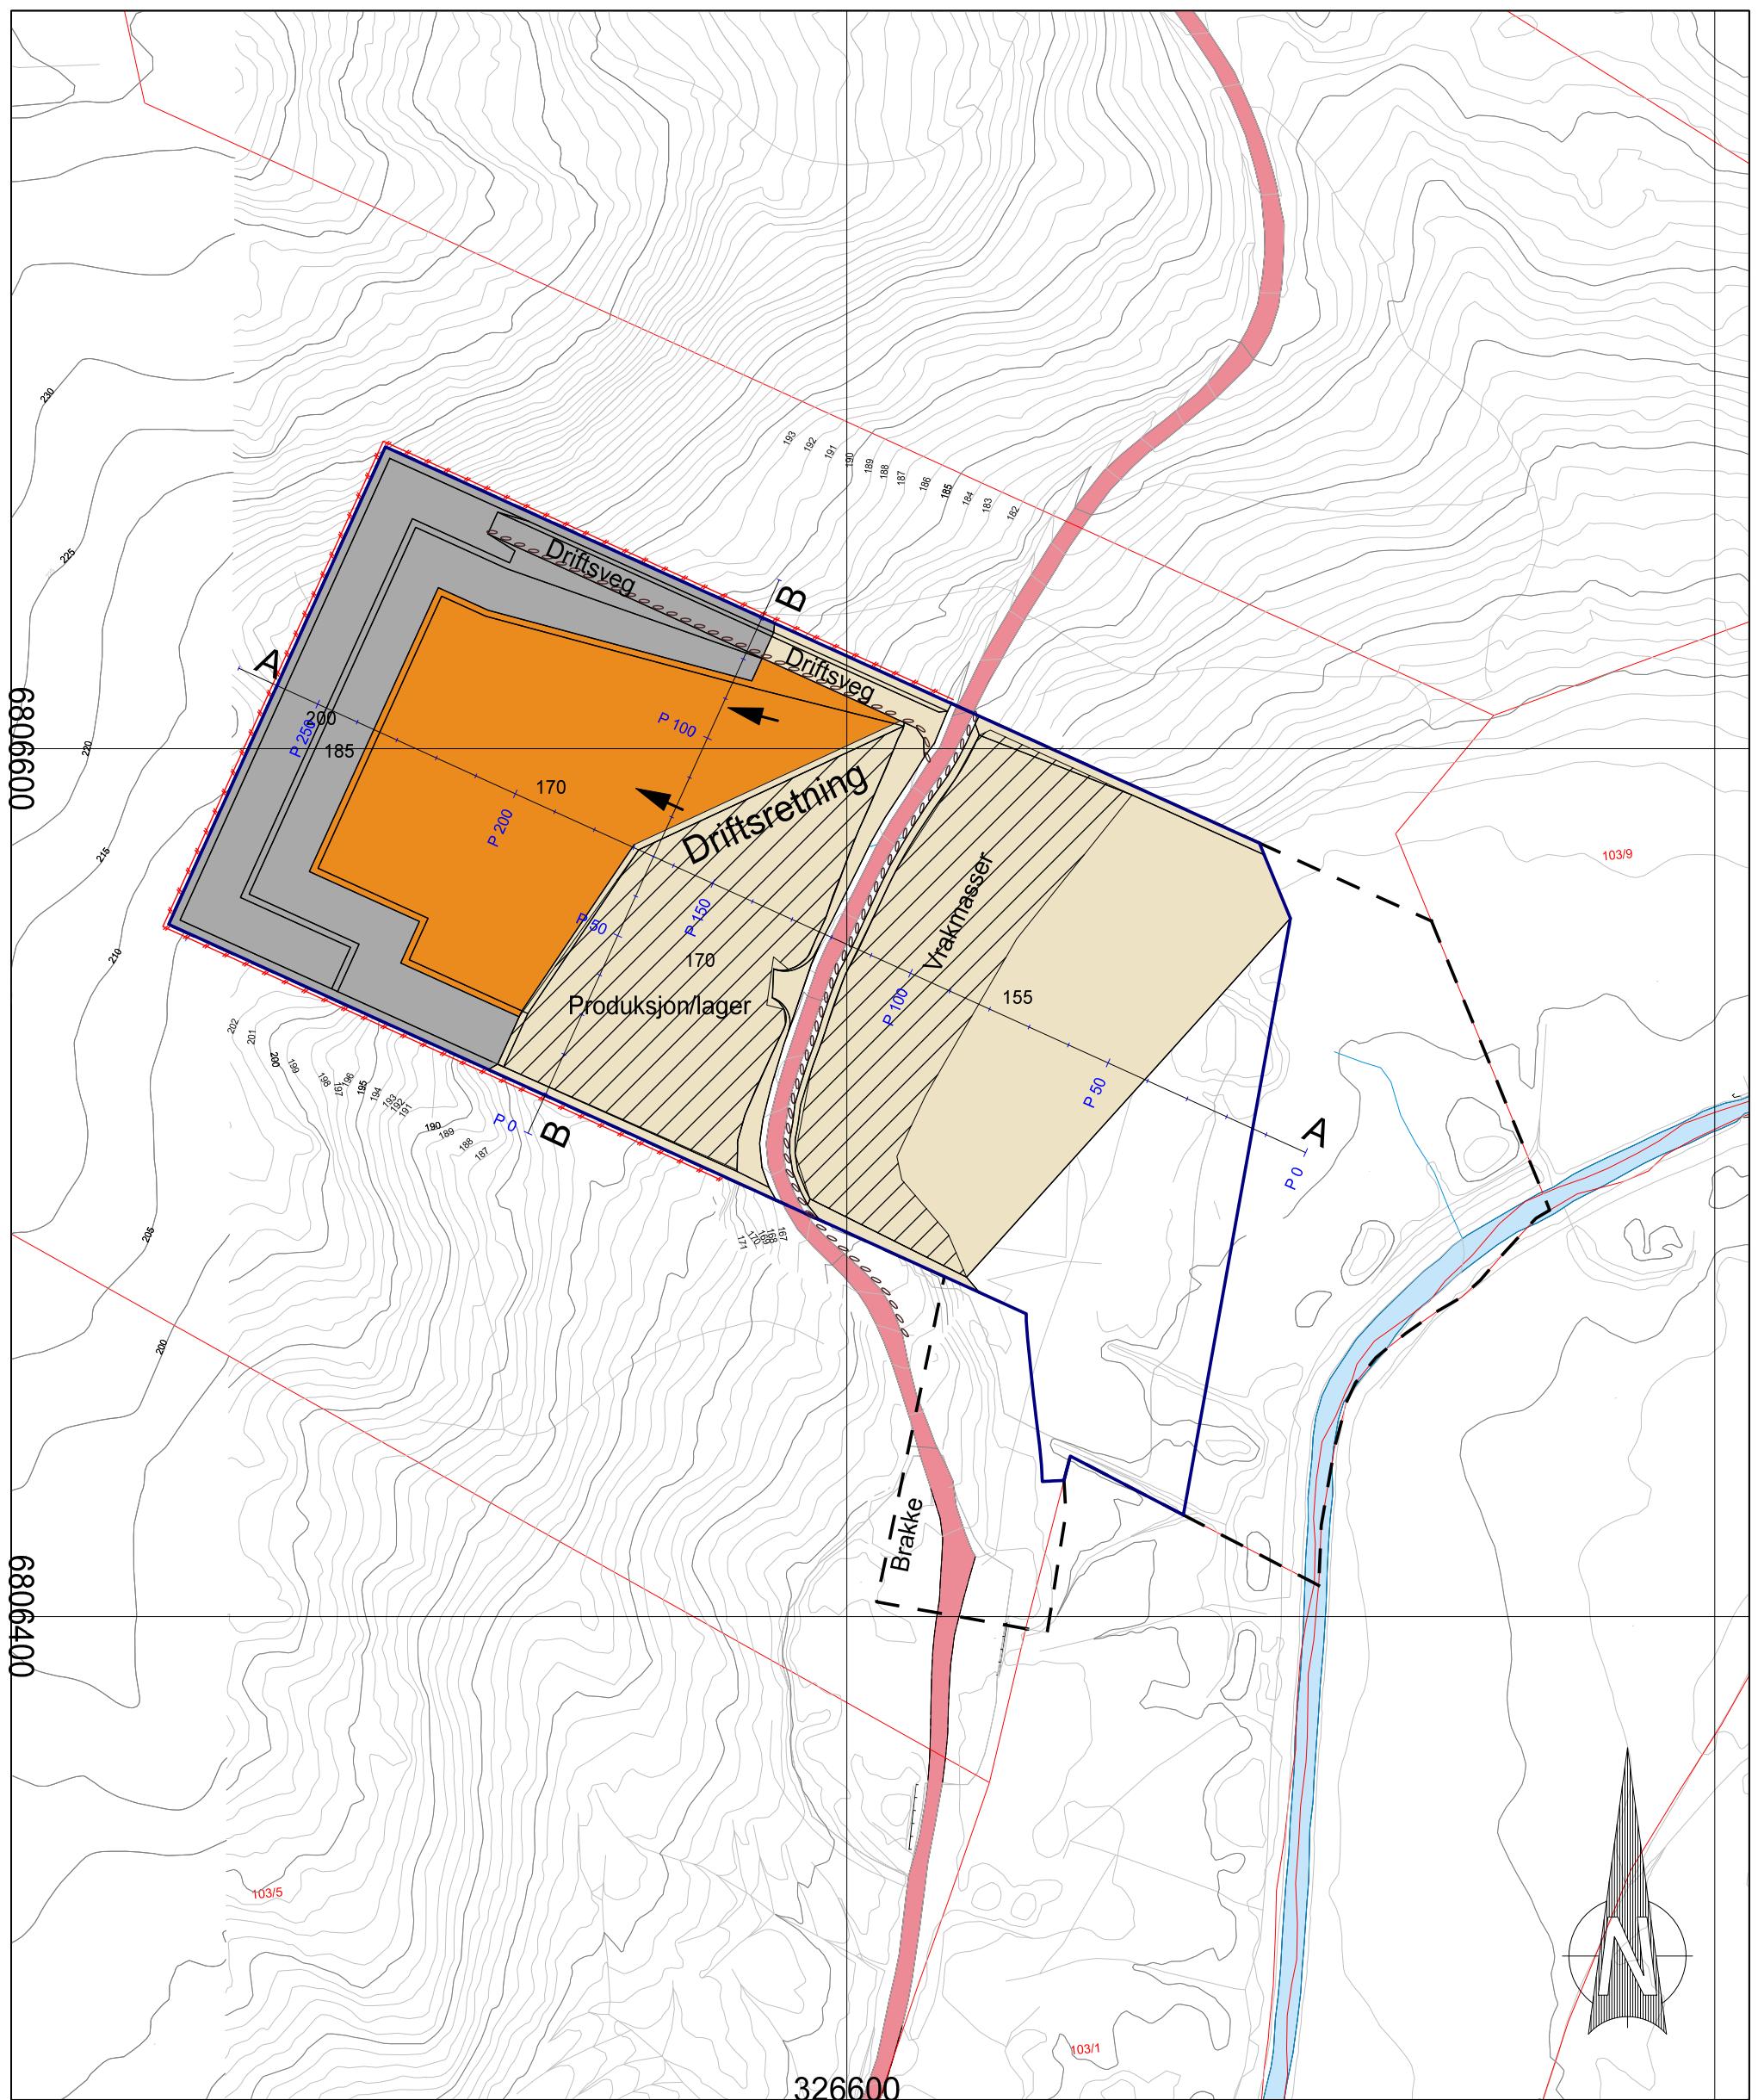

Teiknforklaring

	Produksjon/Lager
	Etappe 1
	Etappe 2
	Etappe 3
— — —	Plangrense
— — —	Formålsgrense (uttak)
— — —	Sikringsgjerde, planlagt
— — —	Stabbesteinar
→	Driftsretning

Gular Stein og Maskin AS

Nos
6973 SANDE I SUNNFJORD

Dato
30.12.2014

Konstr./tegnet

Godkjent

Målestokk
1:1500



**Sunnfjord
Entreprenør A/S**
Tlf. 97 16 95 45 / e-post: truls-e@online.no

Nos steinbrudd
Driftsplan. Etappe 3.
A3 format.


Erstatning for: Erstattet av:

701-6

Henvisning:

Beregning:

Gular kommune

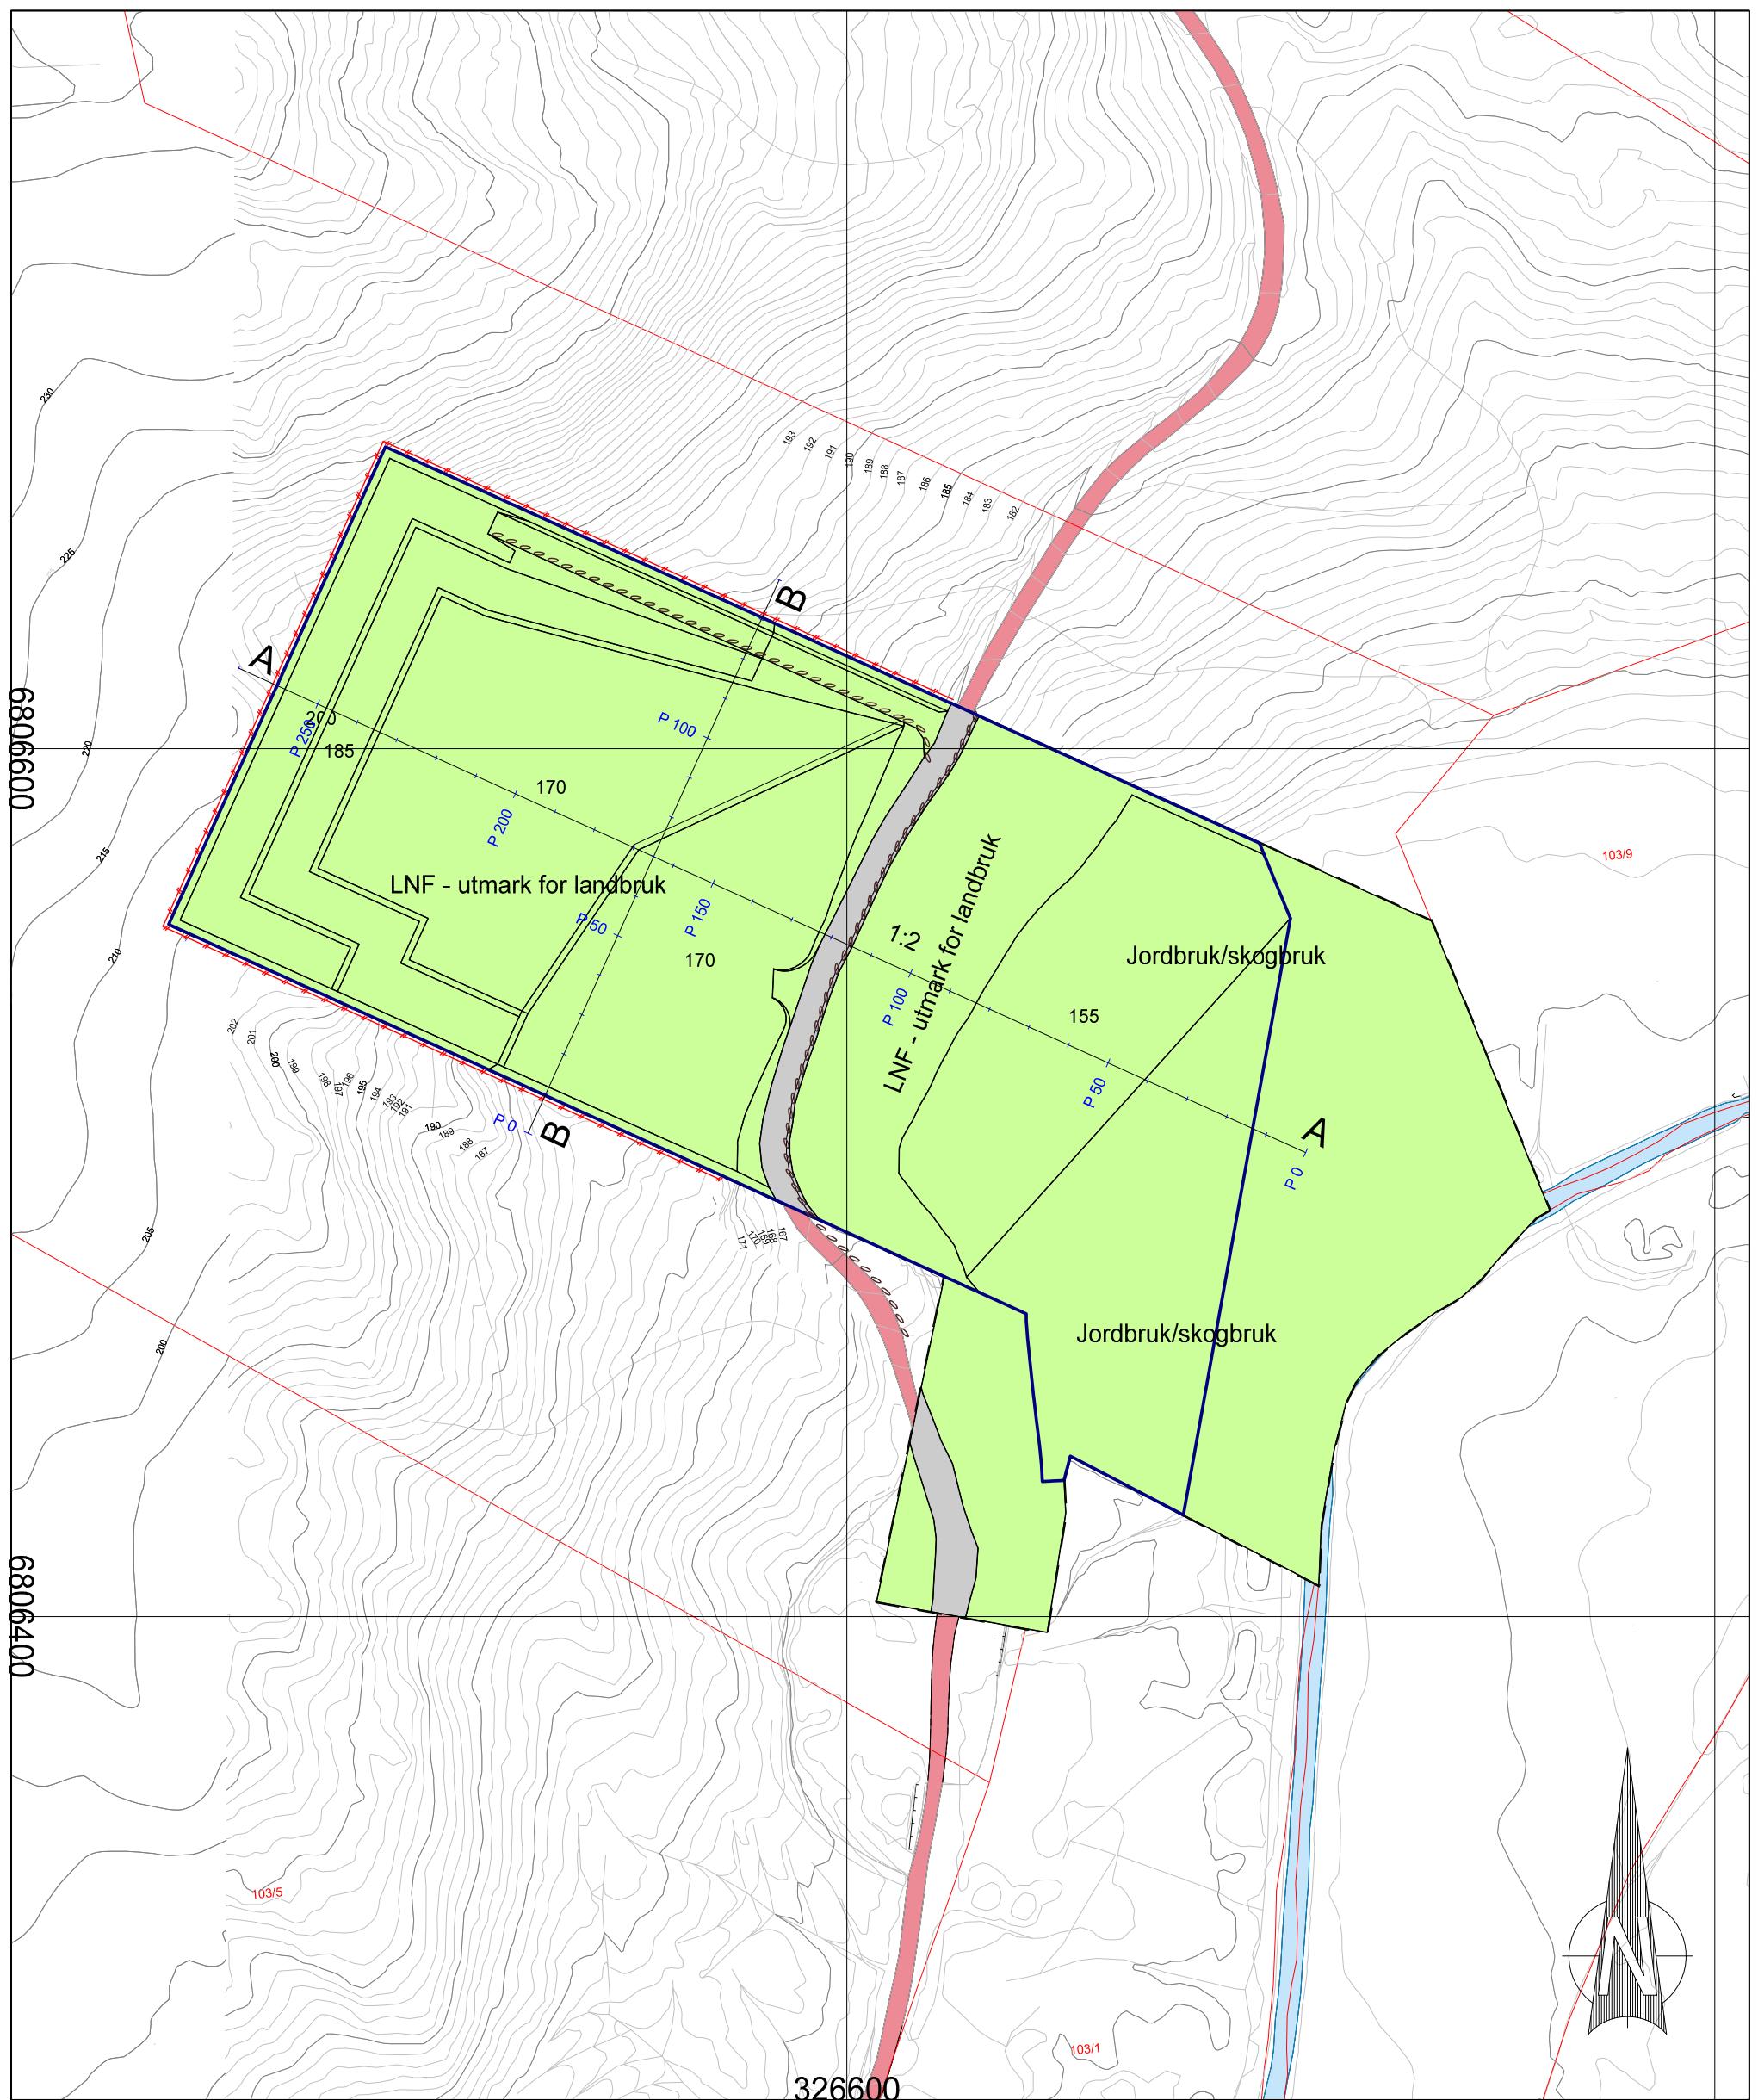

LNF - Utmark for landbruk
— Formålsgrense (uttak)
---- Sikringsgjerde, planlagt
----- Stabbesteinlar

Gaular Stein og Maskin AS

Nos
6973 SANDE I SUNNFJORD

Dato
31.12.2014

Konstr./tegnet

Godkjent

Målestokk
1:1500



**Sunnfjord
Entreprenør A/S**
Tlf. 97 16 95 45 / e-post: truls-e@online.no

Nos steinbrudd
Driftsplan. Avslutningsplan.
A3 format.


Erstatning for: Erstattet av:


701-7


Henvisning:

Beregning:

Gaular kommune

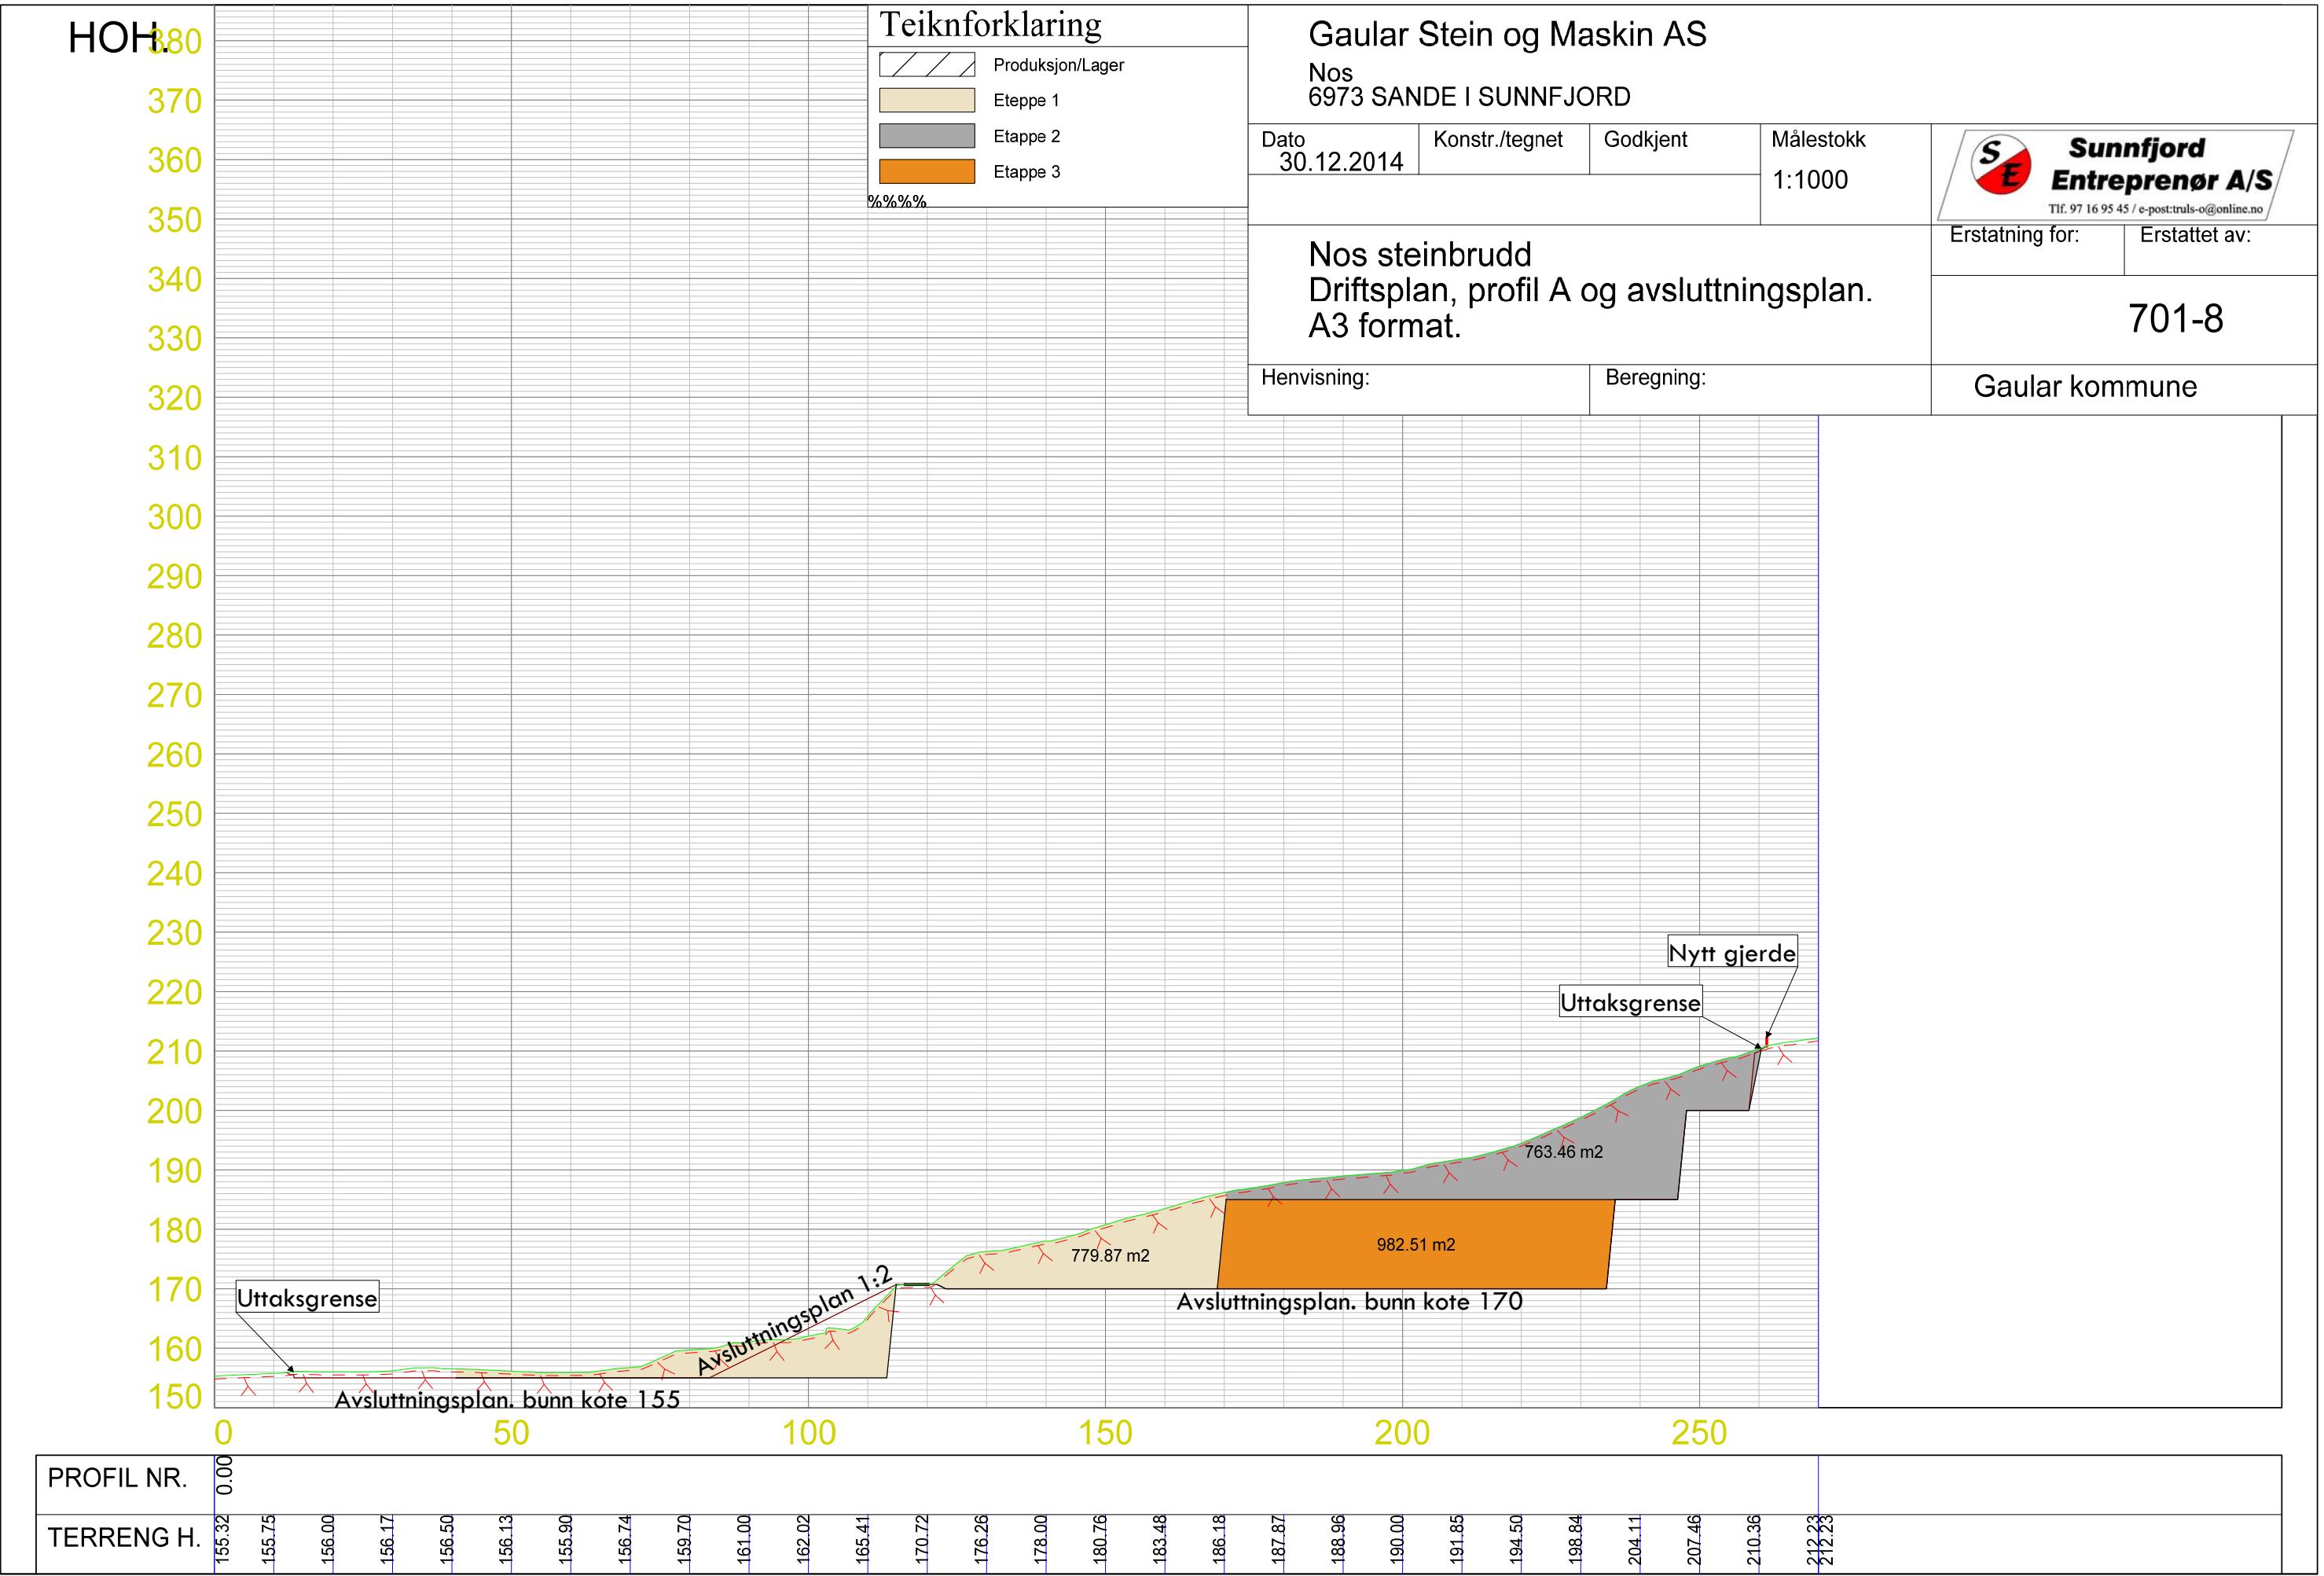

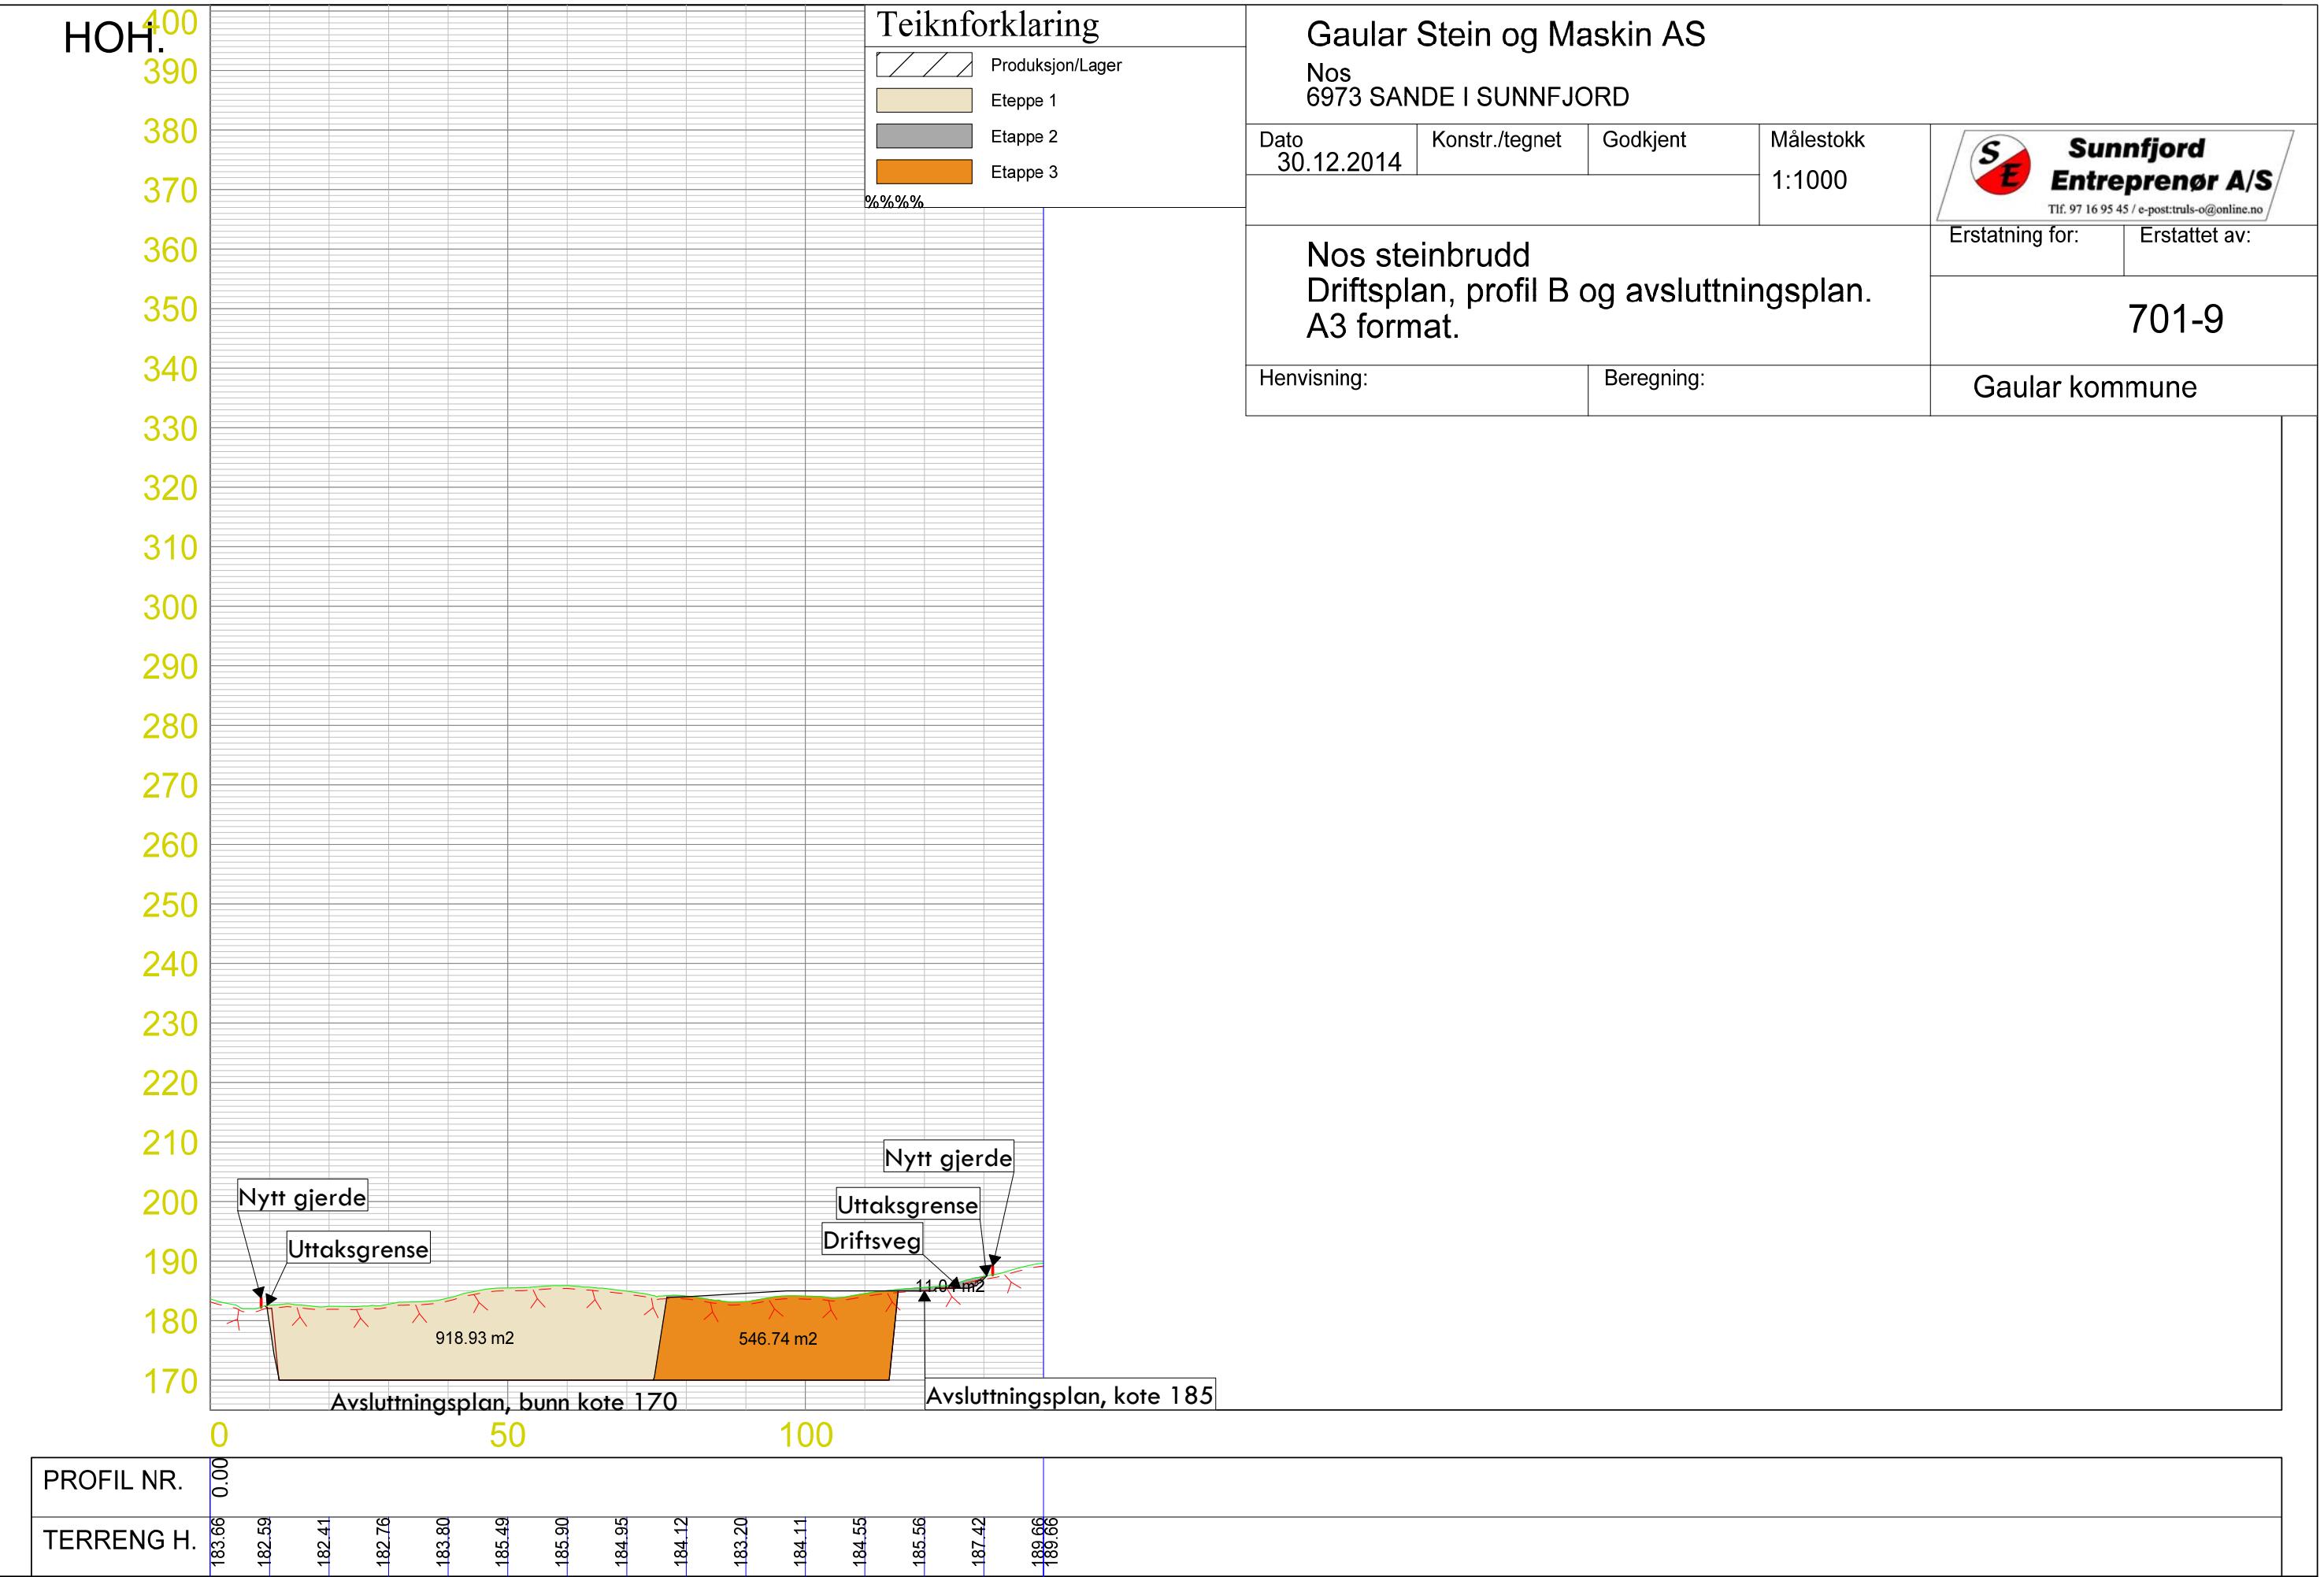

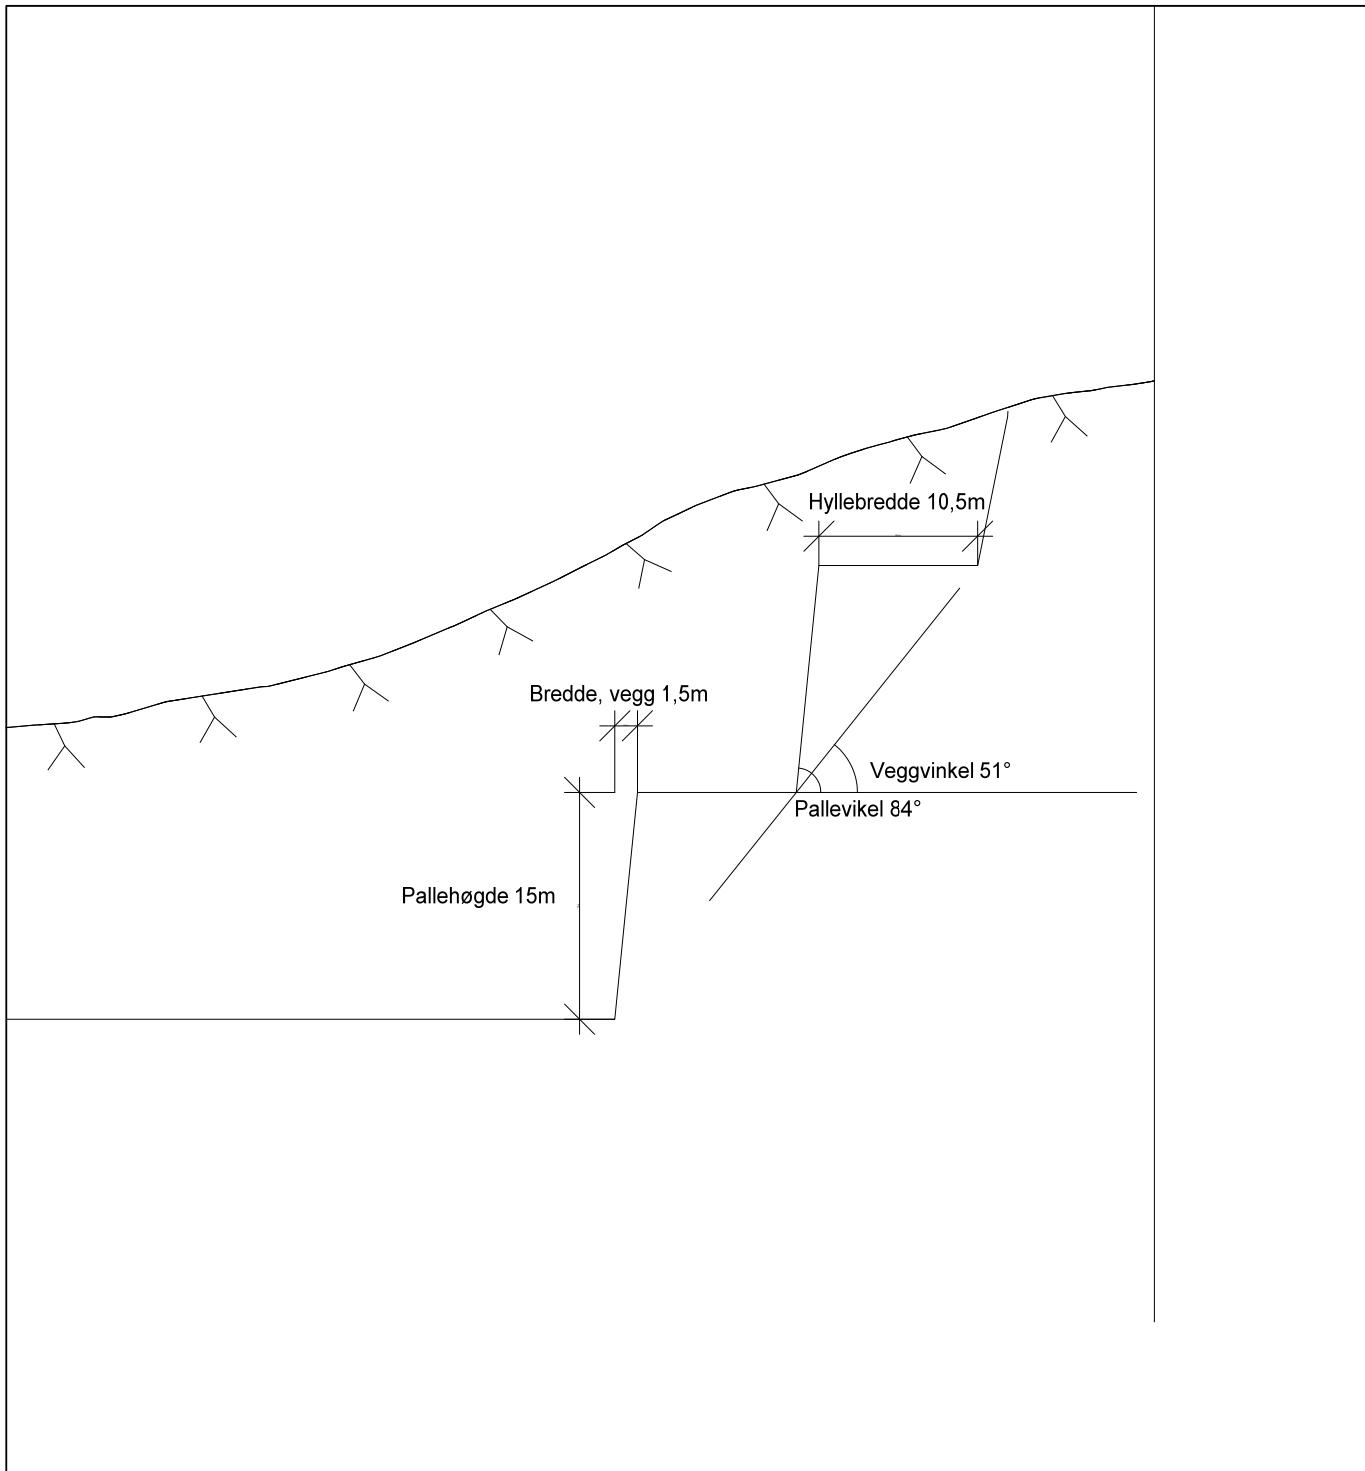

Gaular Stein og Maskin AS

Nos
6973 SANDE I SUNNFJORD

Dato 30.12.2014	Konstr./tegnet	Godkjent	Målestokk 1:500	 Sunnfjord Entreprenør A/S <small>Tlf. 97 16 95 45 / e-post: truls-o@online.no</small>
--------------------	----------------	----------	--------------------	--

**Nos steinbrudd
Generell profil
A4 format.**

Erstatning for: Erstattet av:

701-10

Henvisning:	Beregning:	Gaular kommune
-------------	------------	----------------