




Beskrivelse av driften av steinbruddet.


- Uttaket driftast av Dags Maskin As, og konsesjonsområdet vil gi nødvendig areal for uttak og produksjon av sprengtstein for knusing og levering i Sykkylven kommune og omegn i ca 20-25 år. Basert på årlig uttak på 40 000 m³ og et totalvolum på ca 1 million m³.
- Driftsplanen er delt i 2 etapper, der etappe 1, blir utført først og er den delen der eksisterende uttak har pågått siden oppstarten tidlig på 90 tallet.
- Det vil bli etablert anleggsveger i sikringssonene på begge sider og i mellom etappeskillet. Fra disse vegene vil vi ha stikkveger inn på kvar pallhøgde. Skogsvegen i sikringssona bak blir laget for tilkomst for skogrydding og sikringasarbeidet med gjerde.
- Driftsretningene og utvinningsrekkefølge på pallene viser på vedlagt kart, vi starter med å skyte bakerste pall ut horisontalt 15 m djupere enn bakveggen og fortsette med neste pall 12 m foran veggen på første pall. Veggvinkel blir 52 grader og kvar pall kles med jord dei bakerste 12 m før neste steg. På samme måte blir begge etappene utført.
- I fronten av bruddet er det for etappe 1 etablert enn voll som skjermer for innsyn og støy fra verksemda, denne blir videreført i front av etappe 2.
- Det blir etablert gjerde i ytterkant av sikringssonen i vest, nord og øst.
- Når vi har tatt ut fjellet vest i etappe 1, blir det etablert enn tiplass fra vest der tilstelling av området med tilbakeføring til landbruks/skogbruksformål vil skje fortløpende. Det er i dag mangel på tipp-plasser i bygda og overskuddsmasser fra anleggsdrifta til Dags Maskin AS og andre entreprenører vil fylle steinbruddet i takt med utvinningen av fjellet. Berre Dags Maskin AS har behov for plass til ca 15 000 m³ i året. For å fylle bruddet treng vi ca 300 000 m³ med overskuddsmasser. Dette vil redusere inntrykket av steinbruddet i det overordna landskapsbildet.

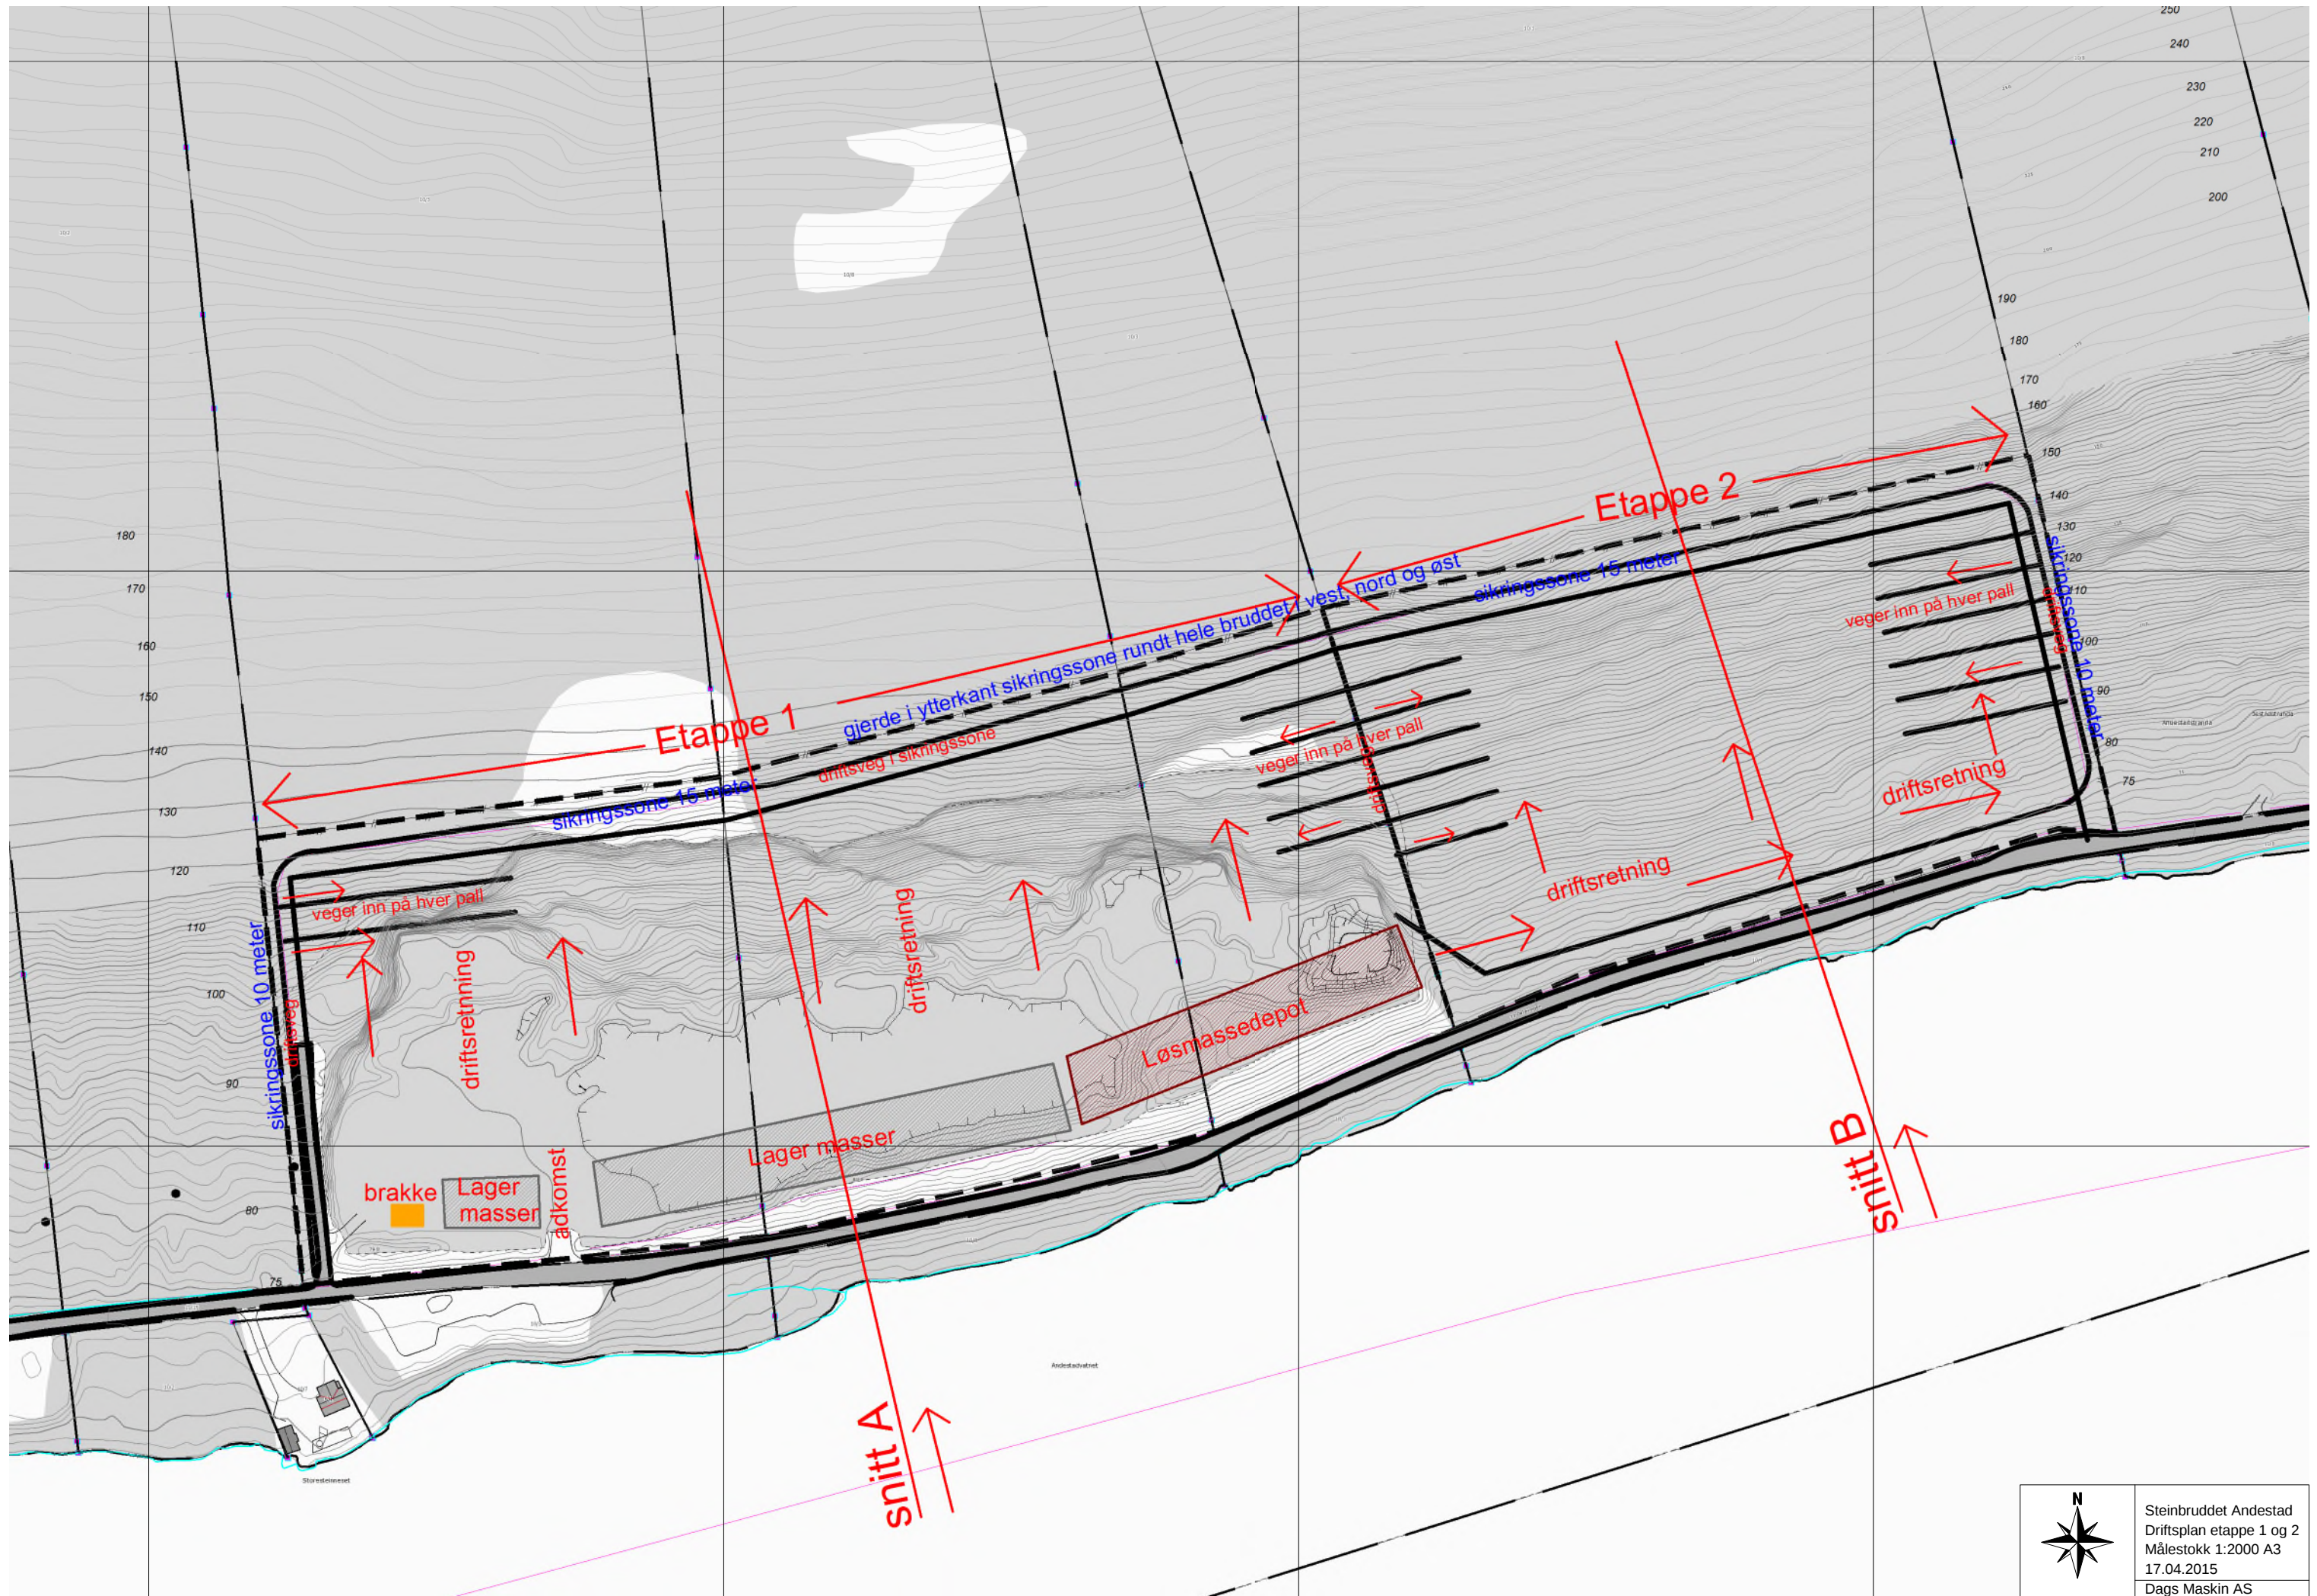


Steinbruddet Andestad
Driftsplan etappe 1 og 2
Målestokk 1:2000 A3
17.04.2015
Dags Maskin AS

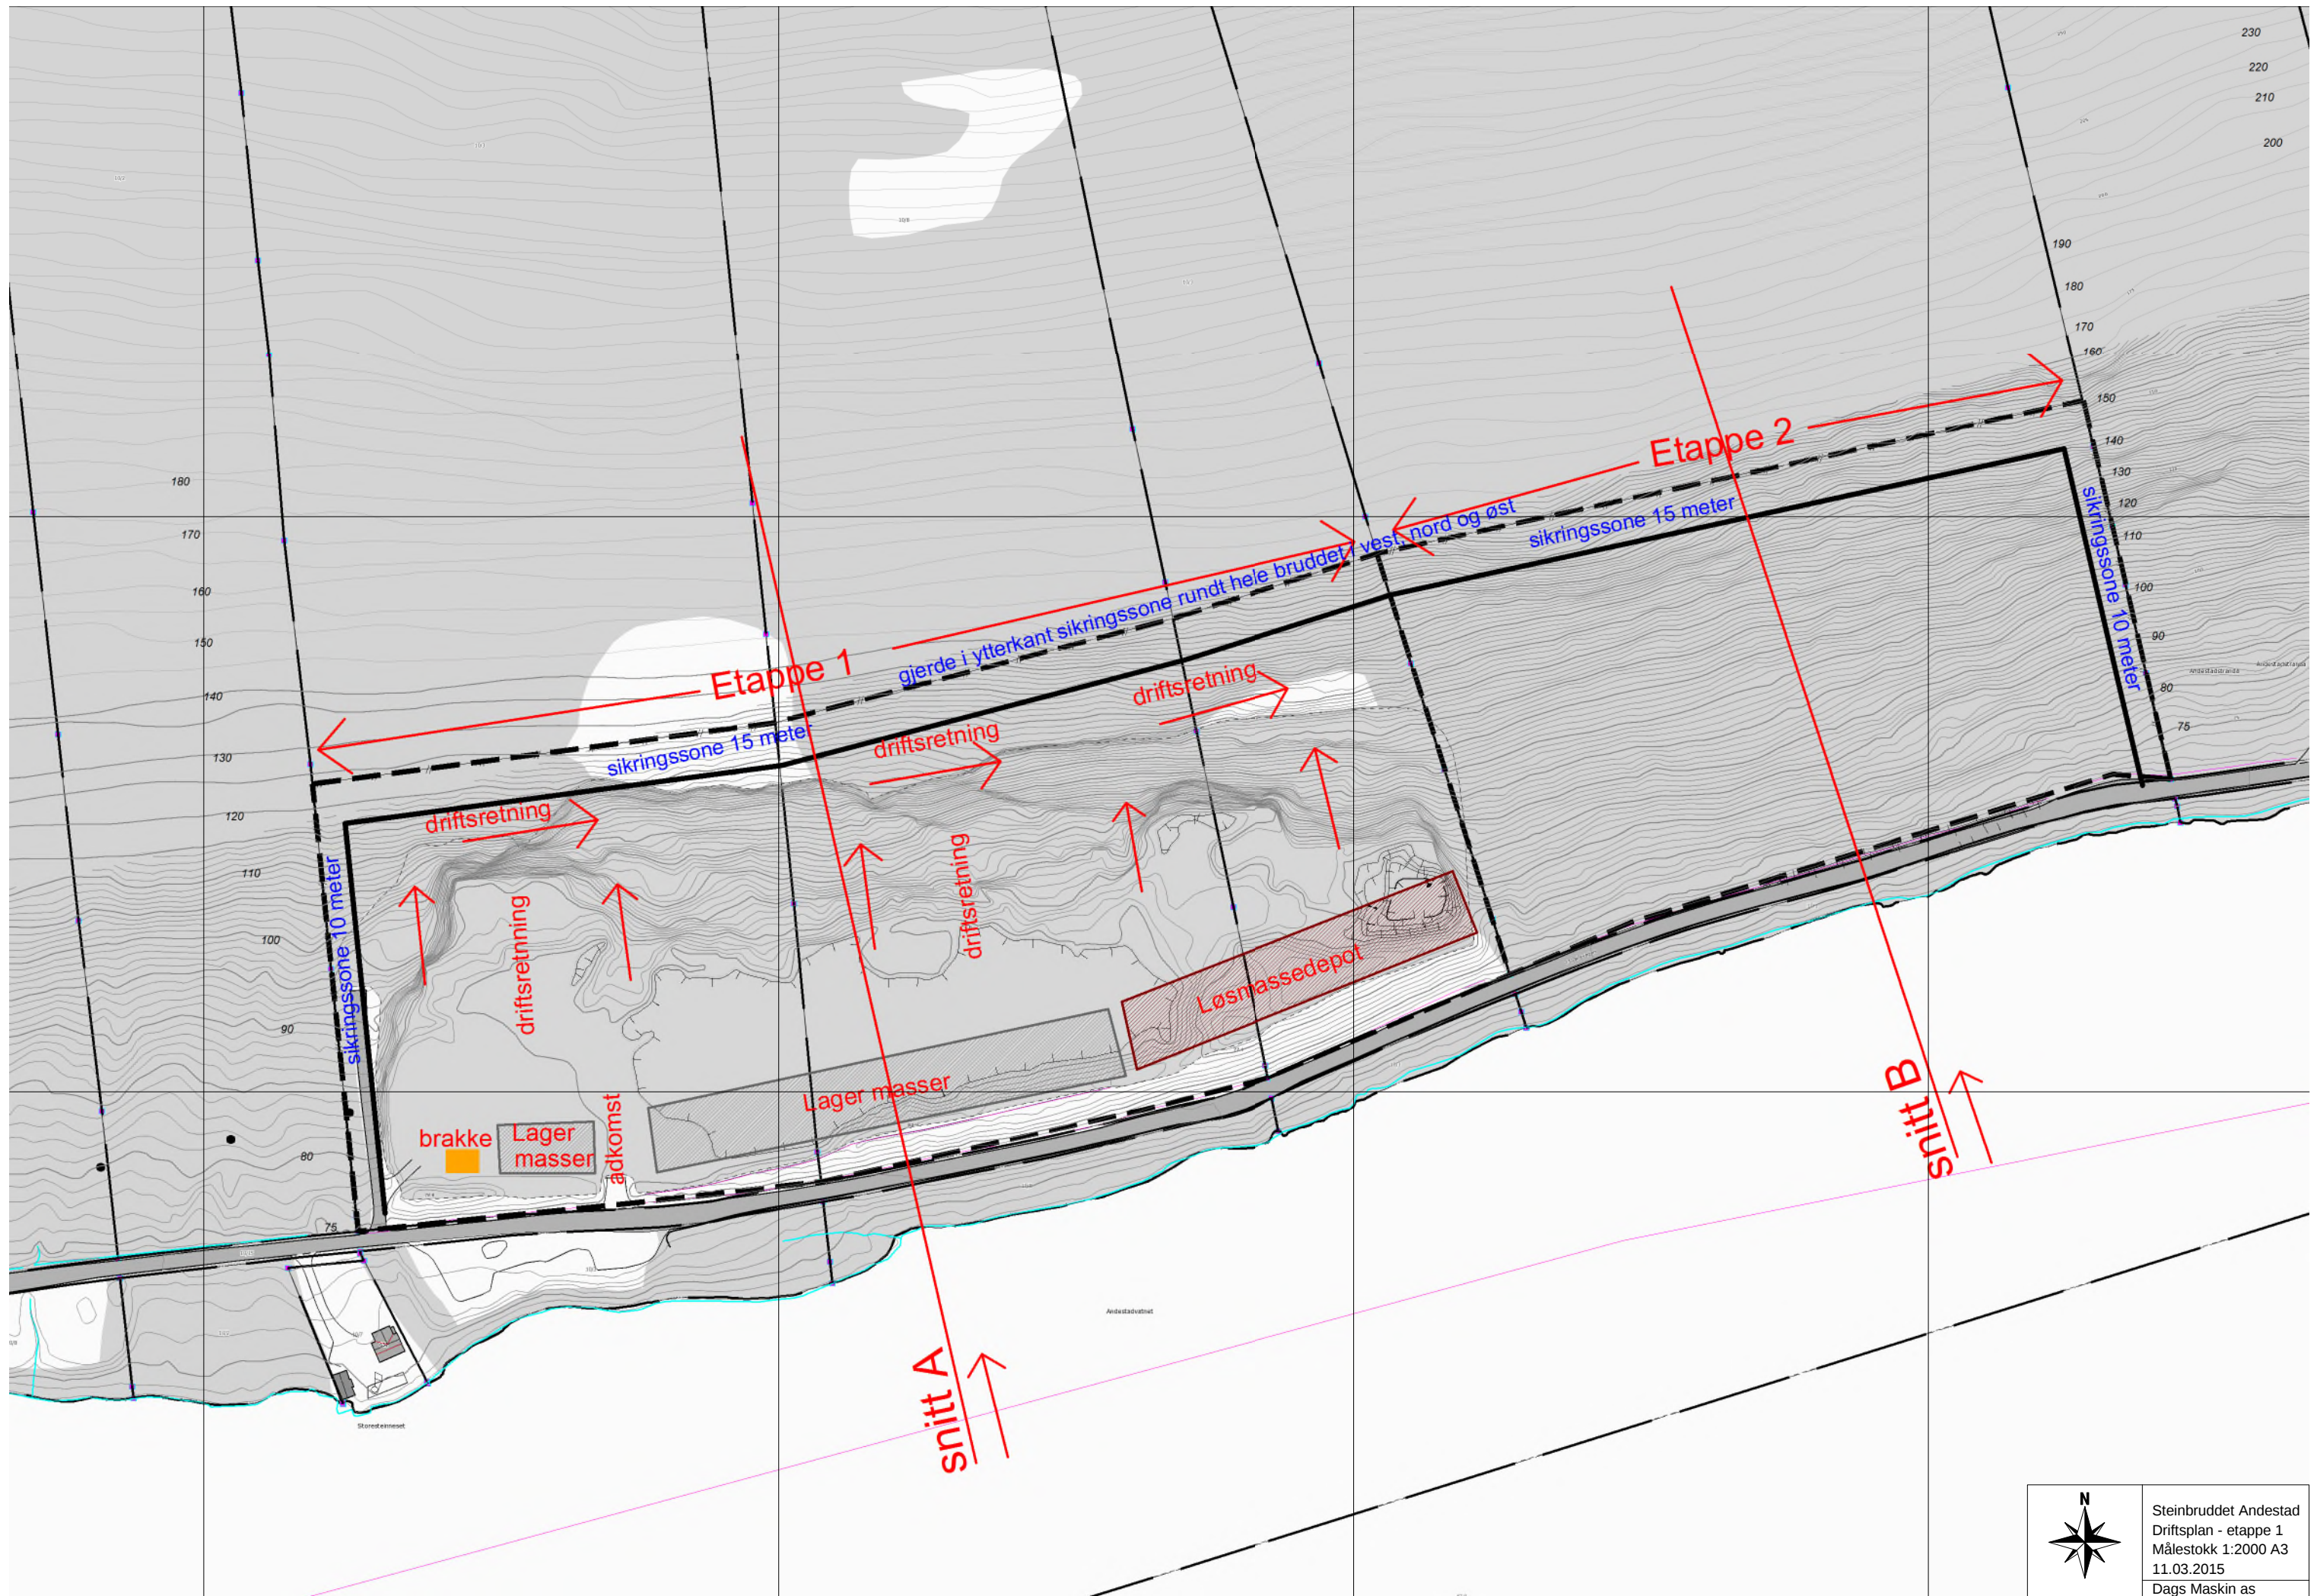

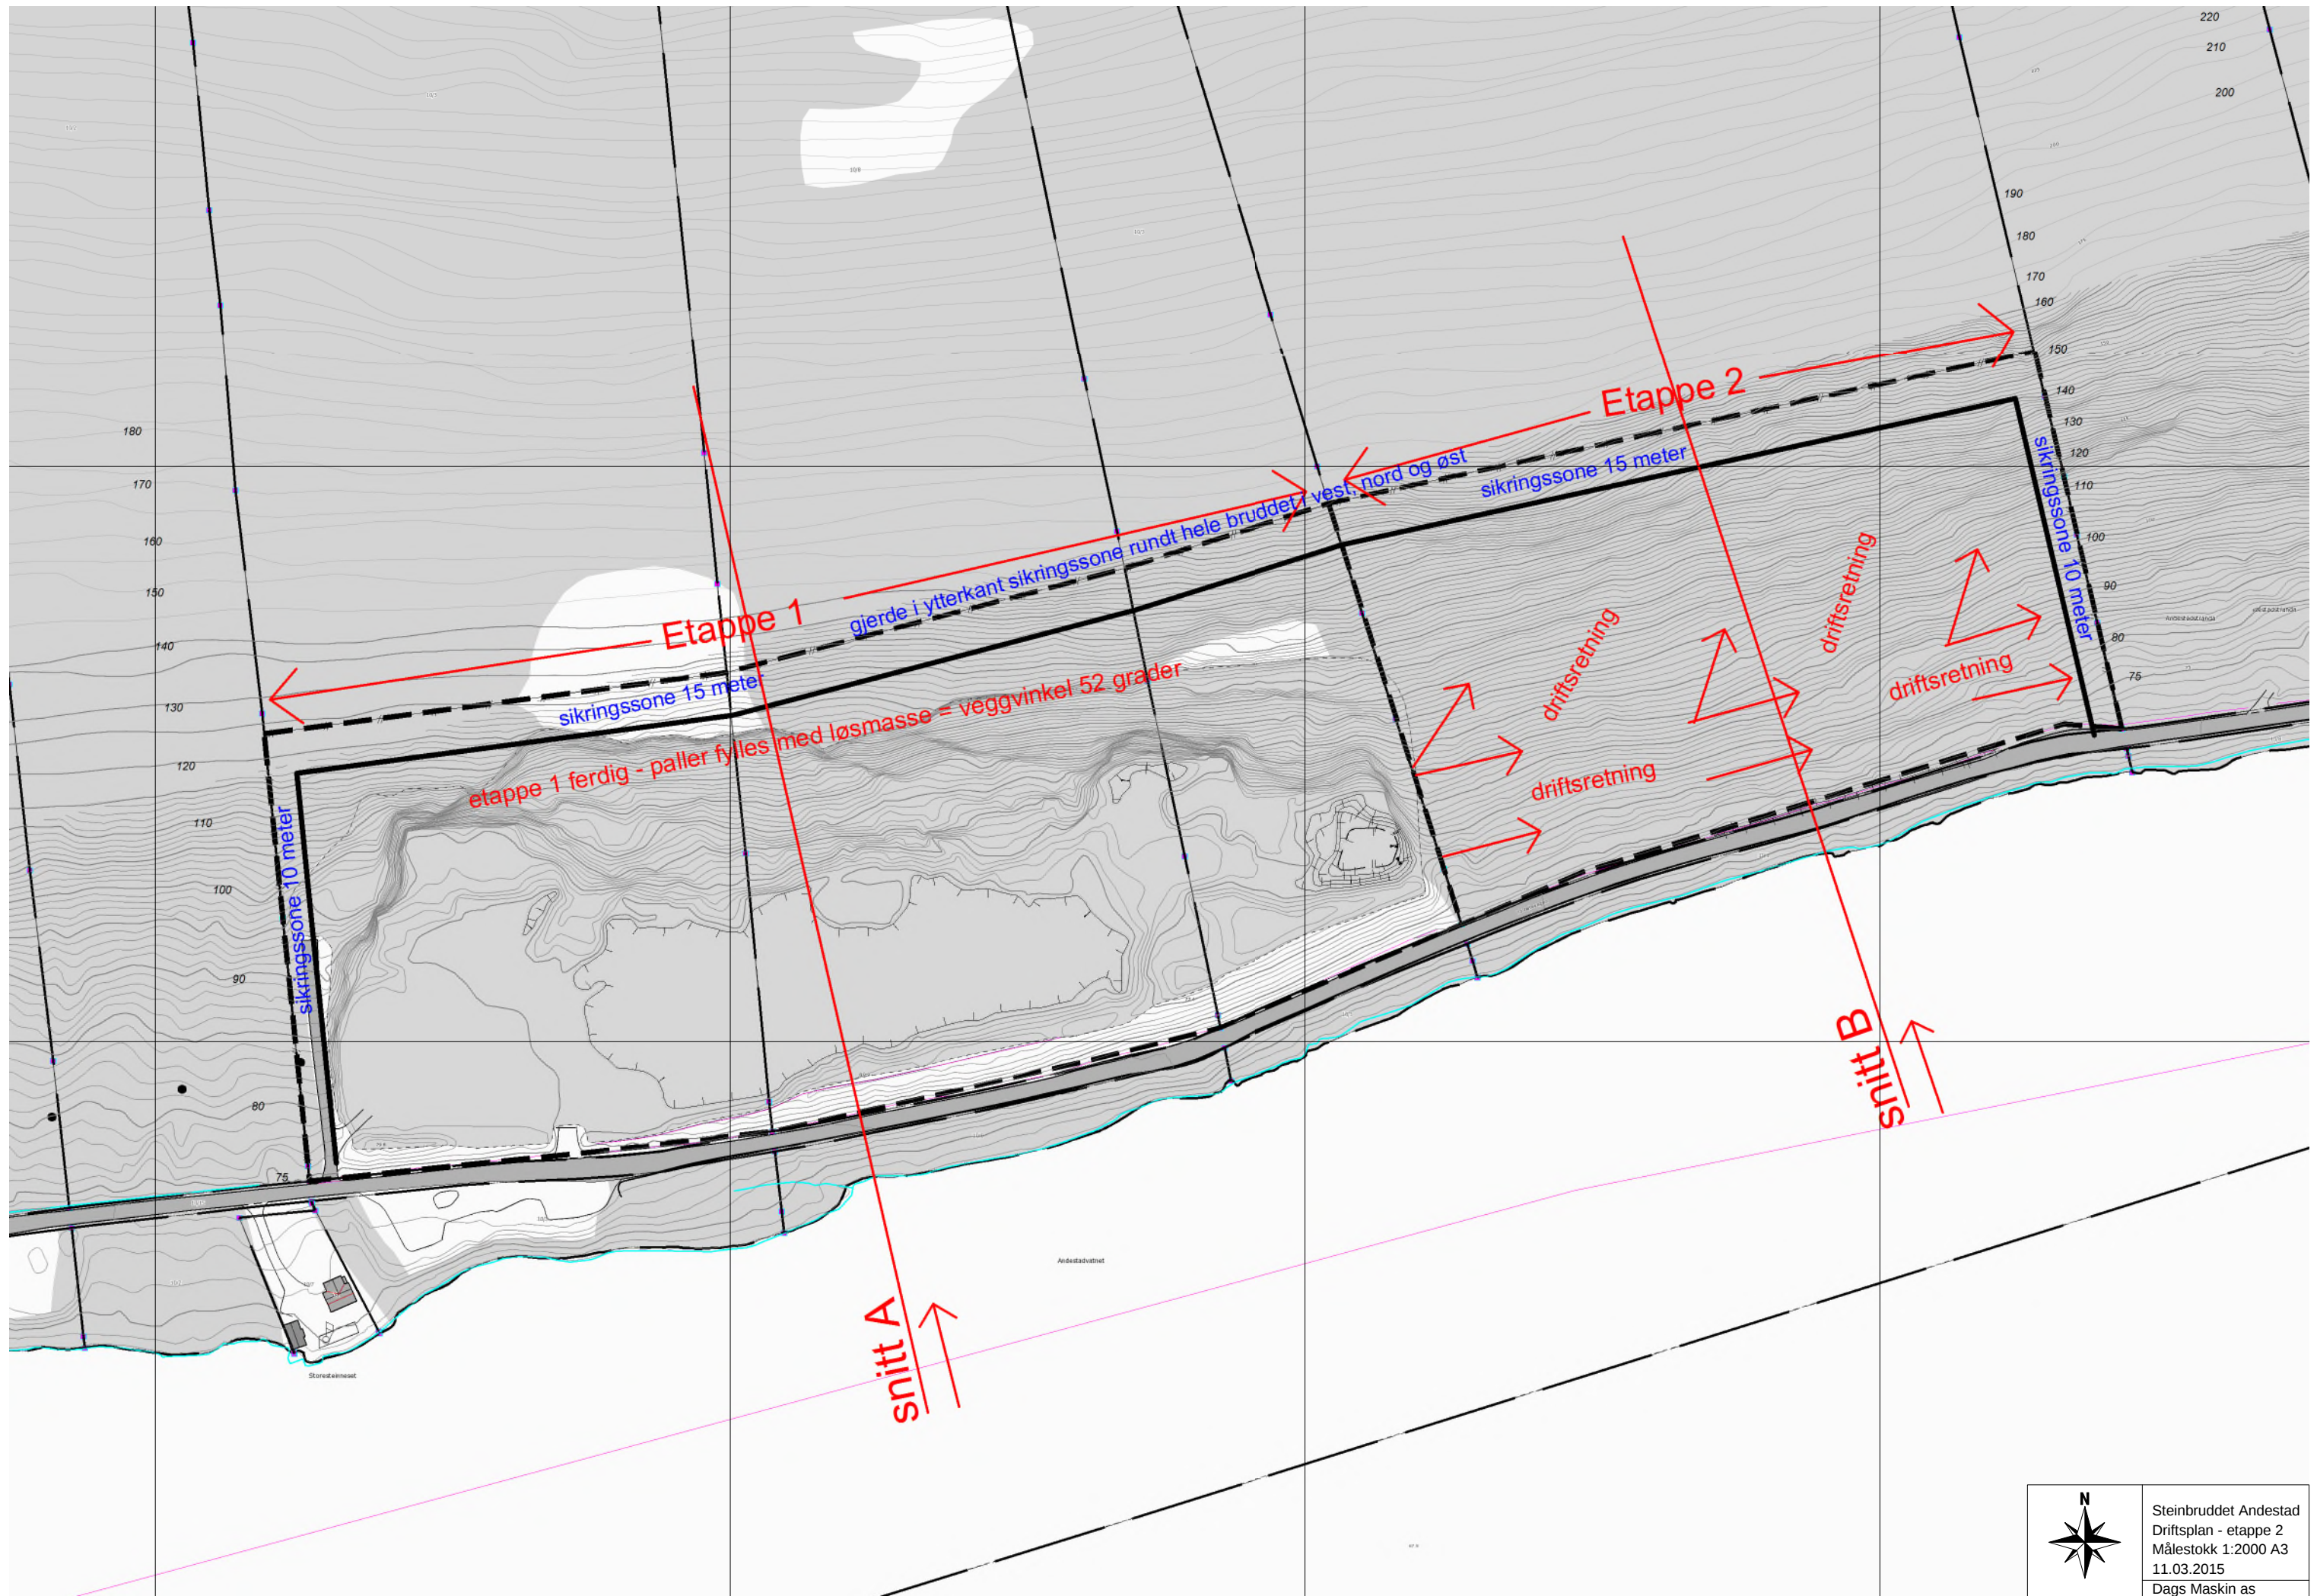


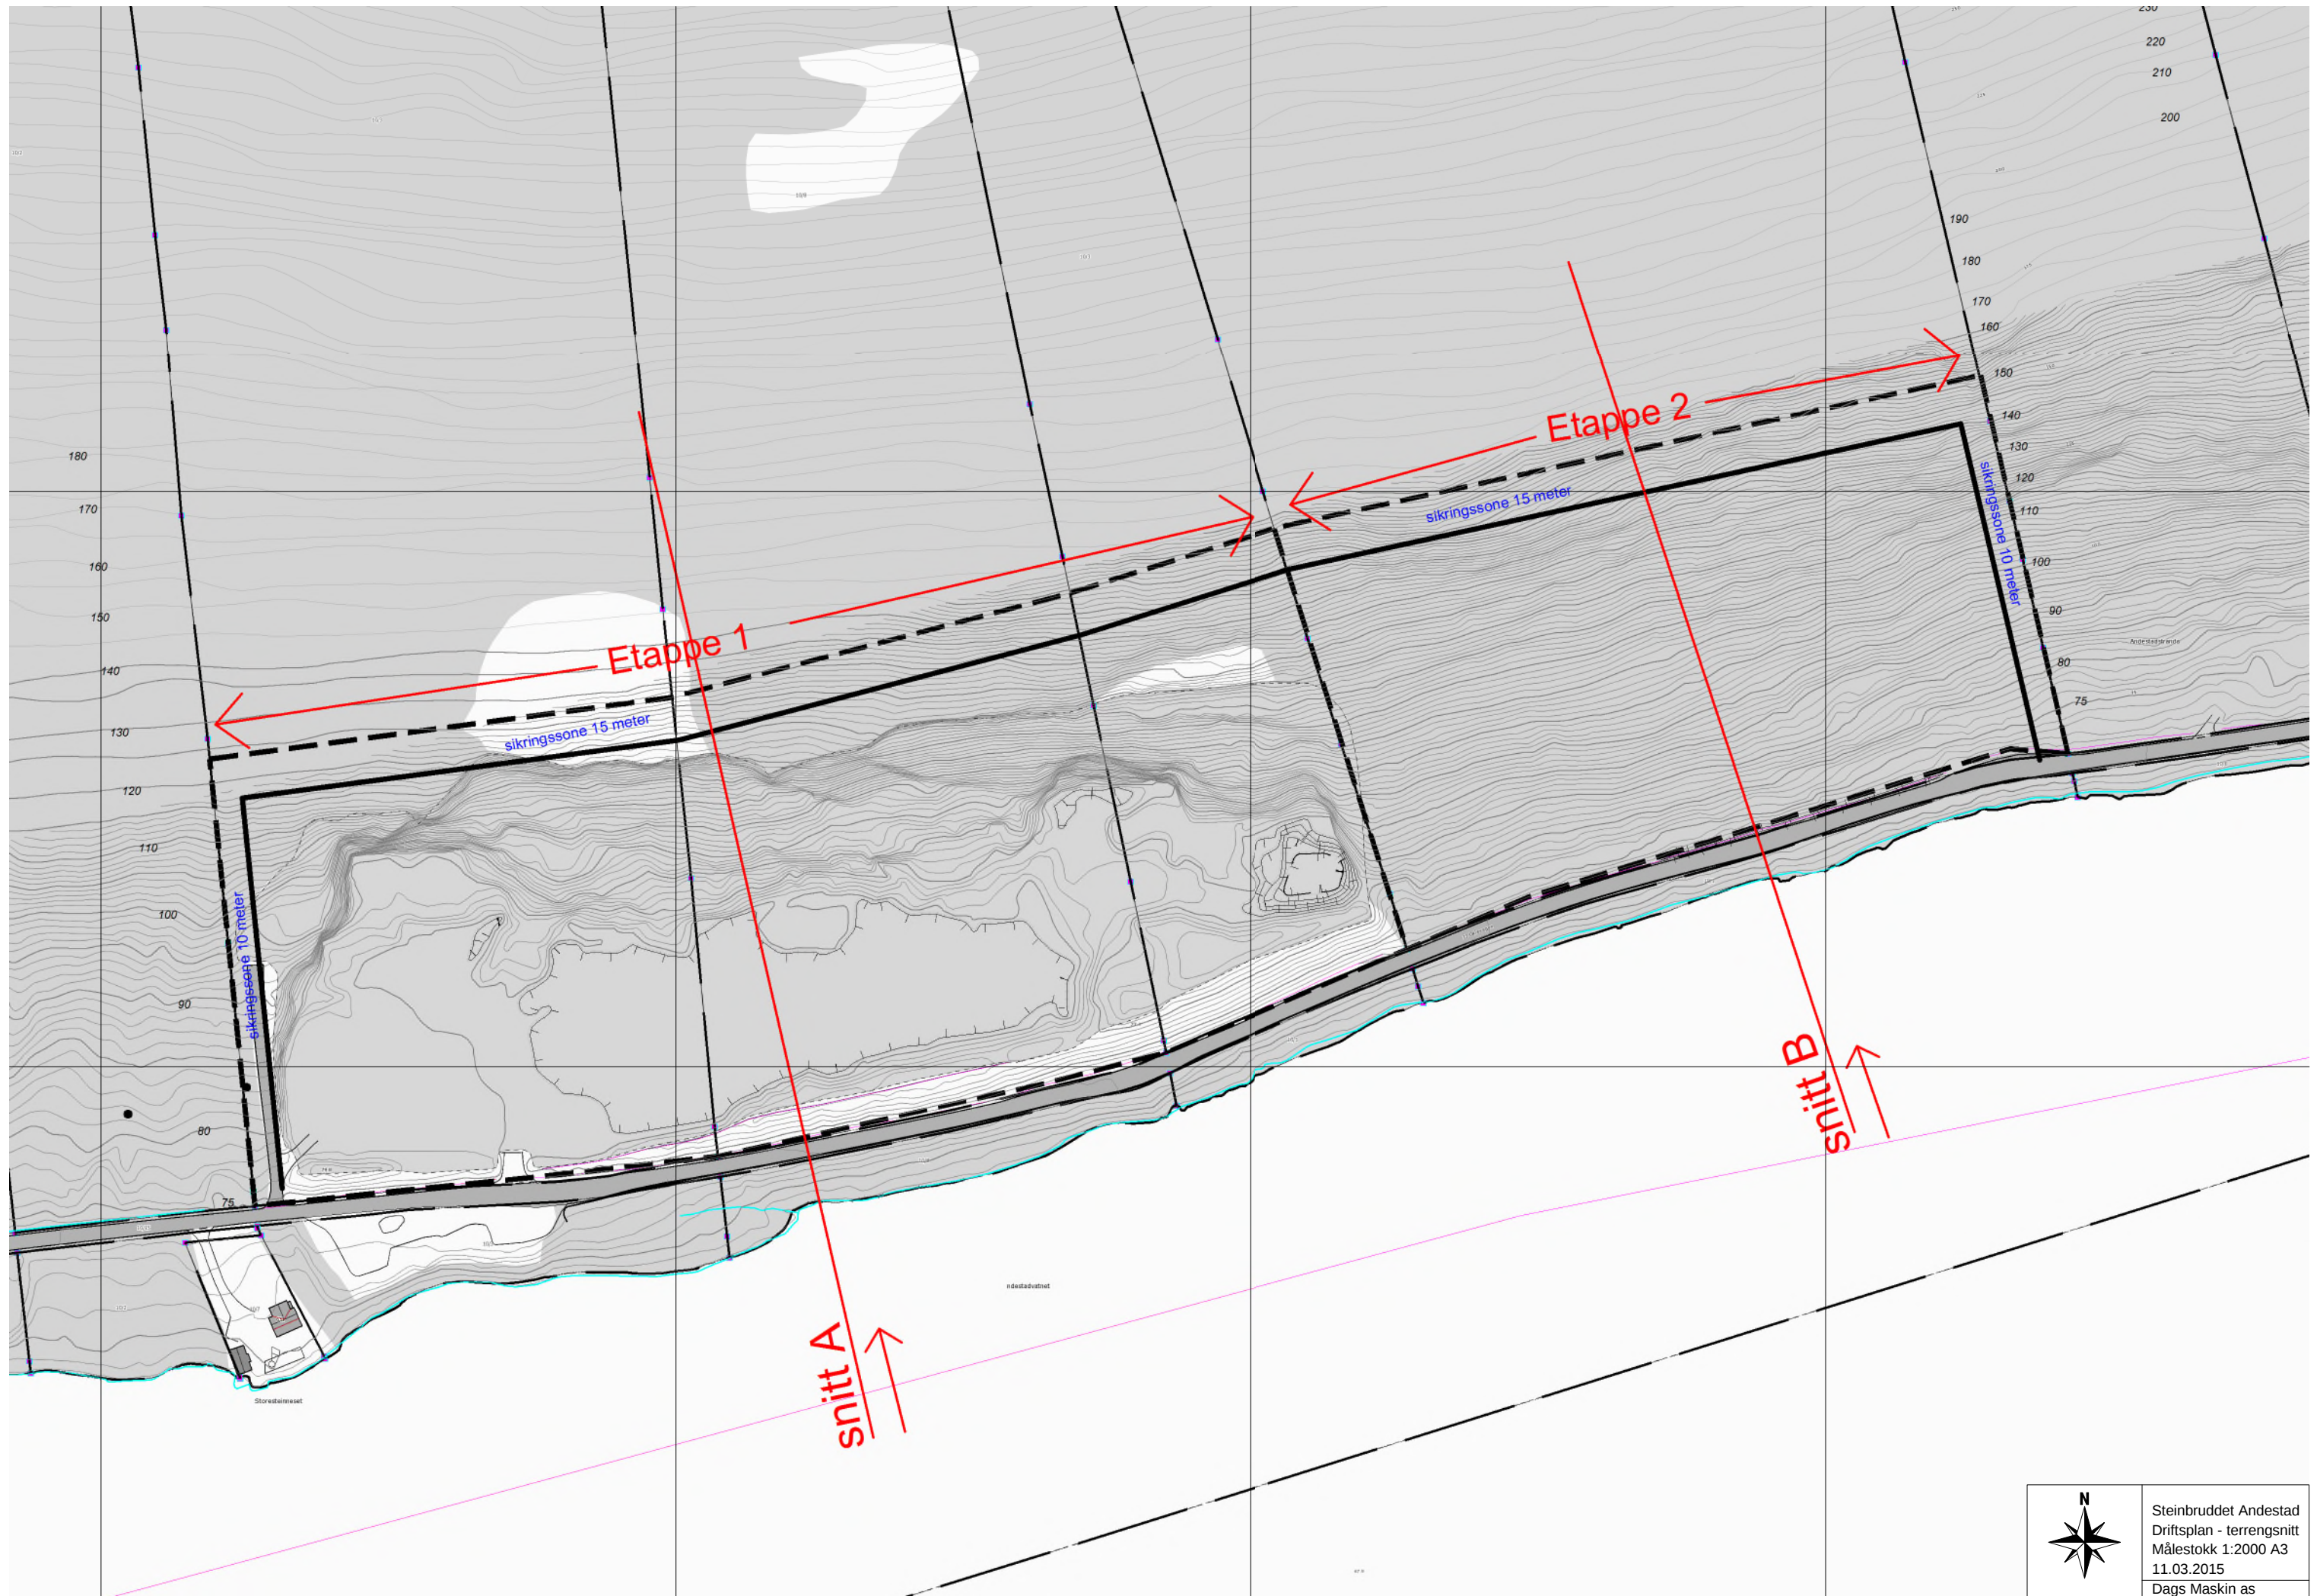

Steinbruddet Andestad
Driftsplan - terrengsnitt
Målestokk 1:2000 A3
11.03.2015
Dags Maskin as

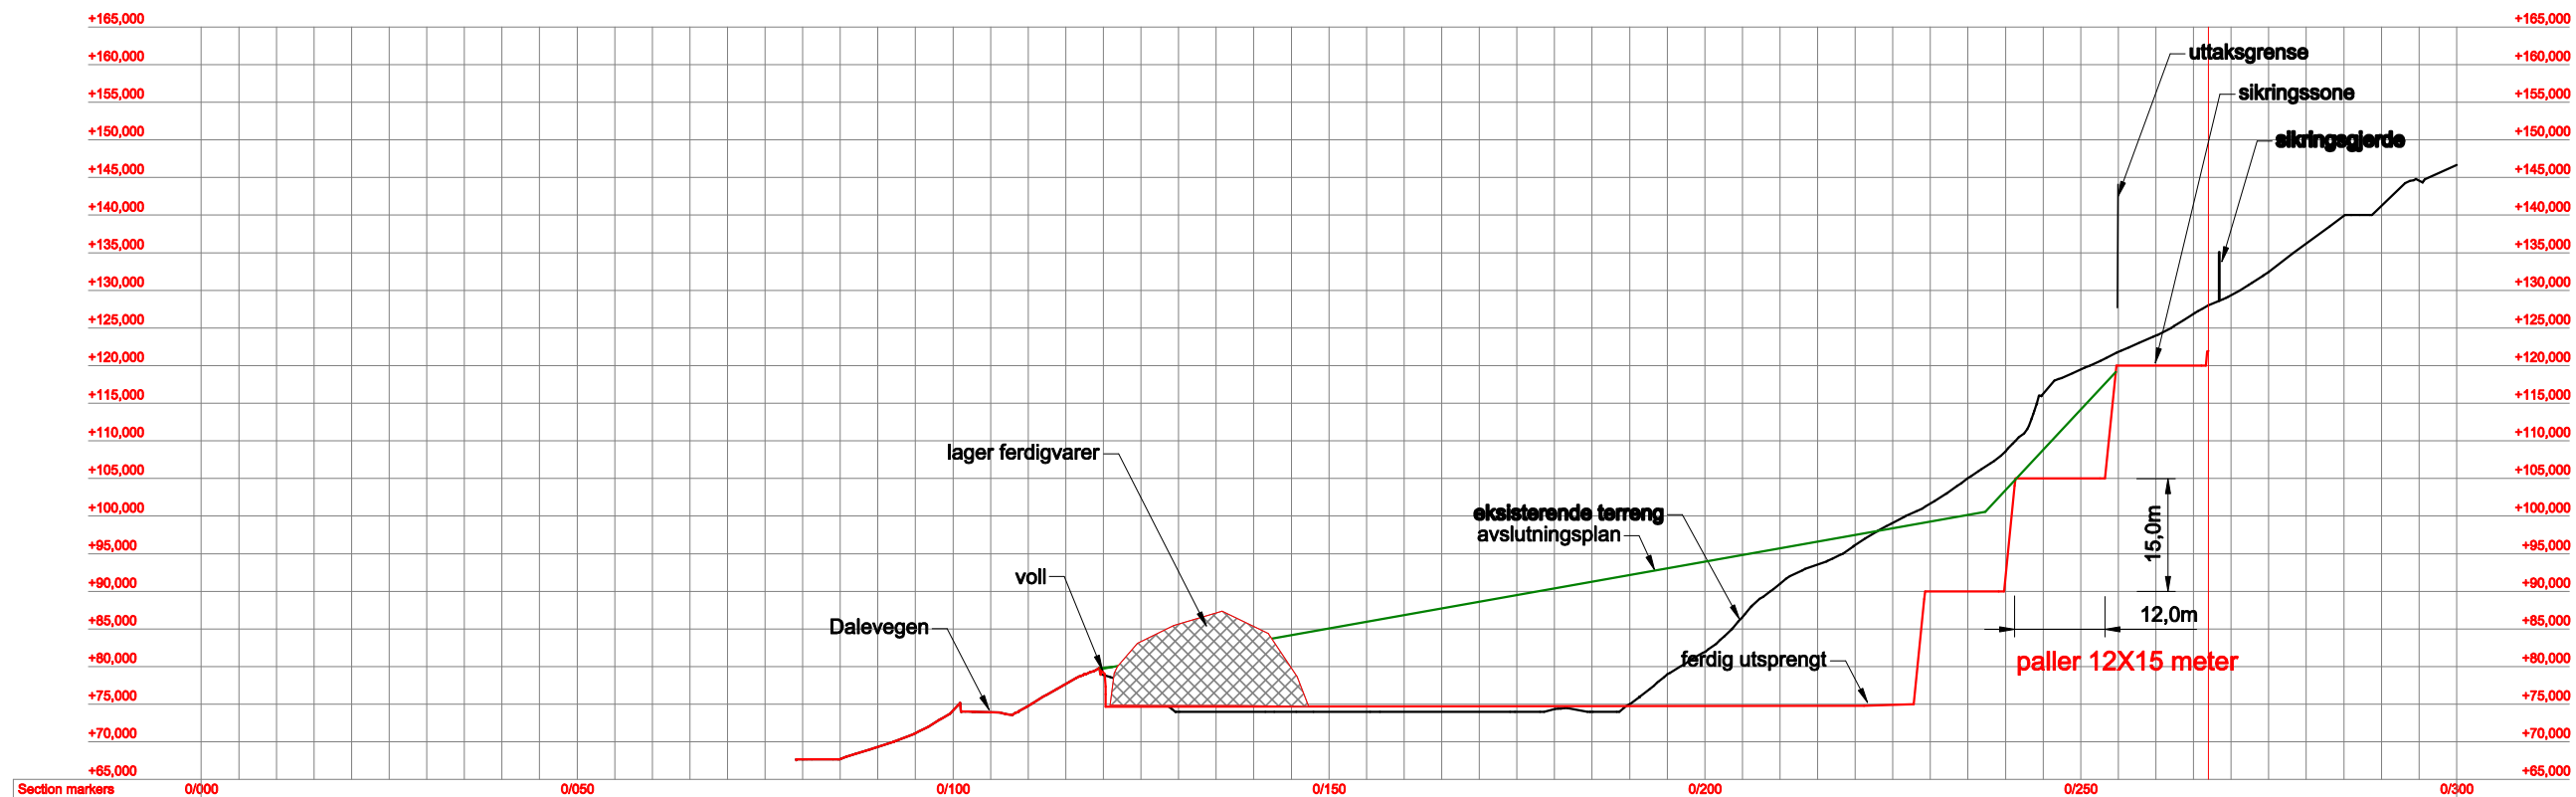

snitt A

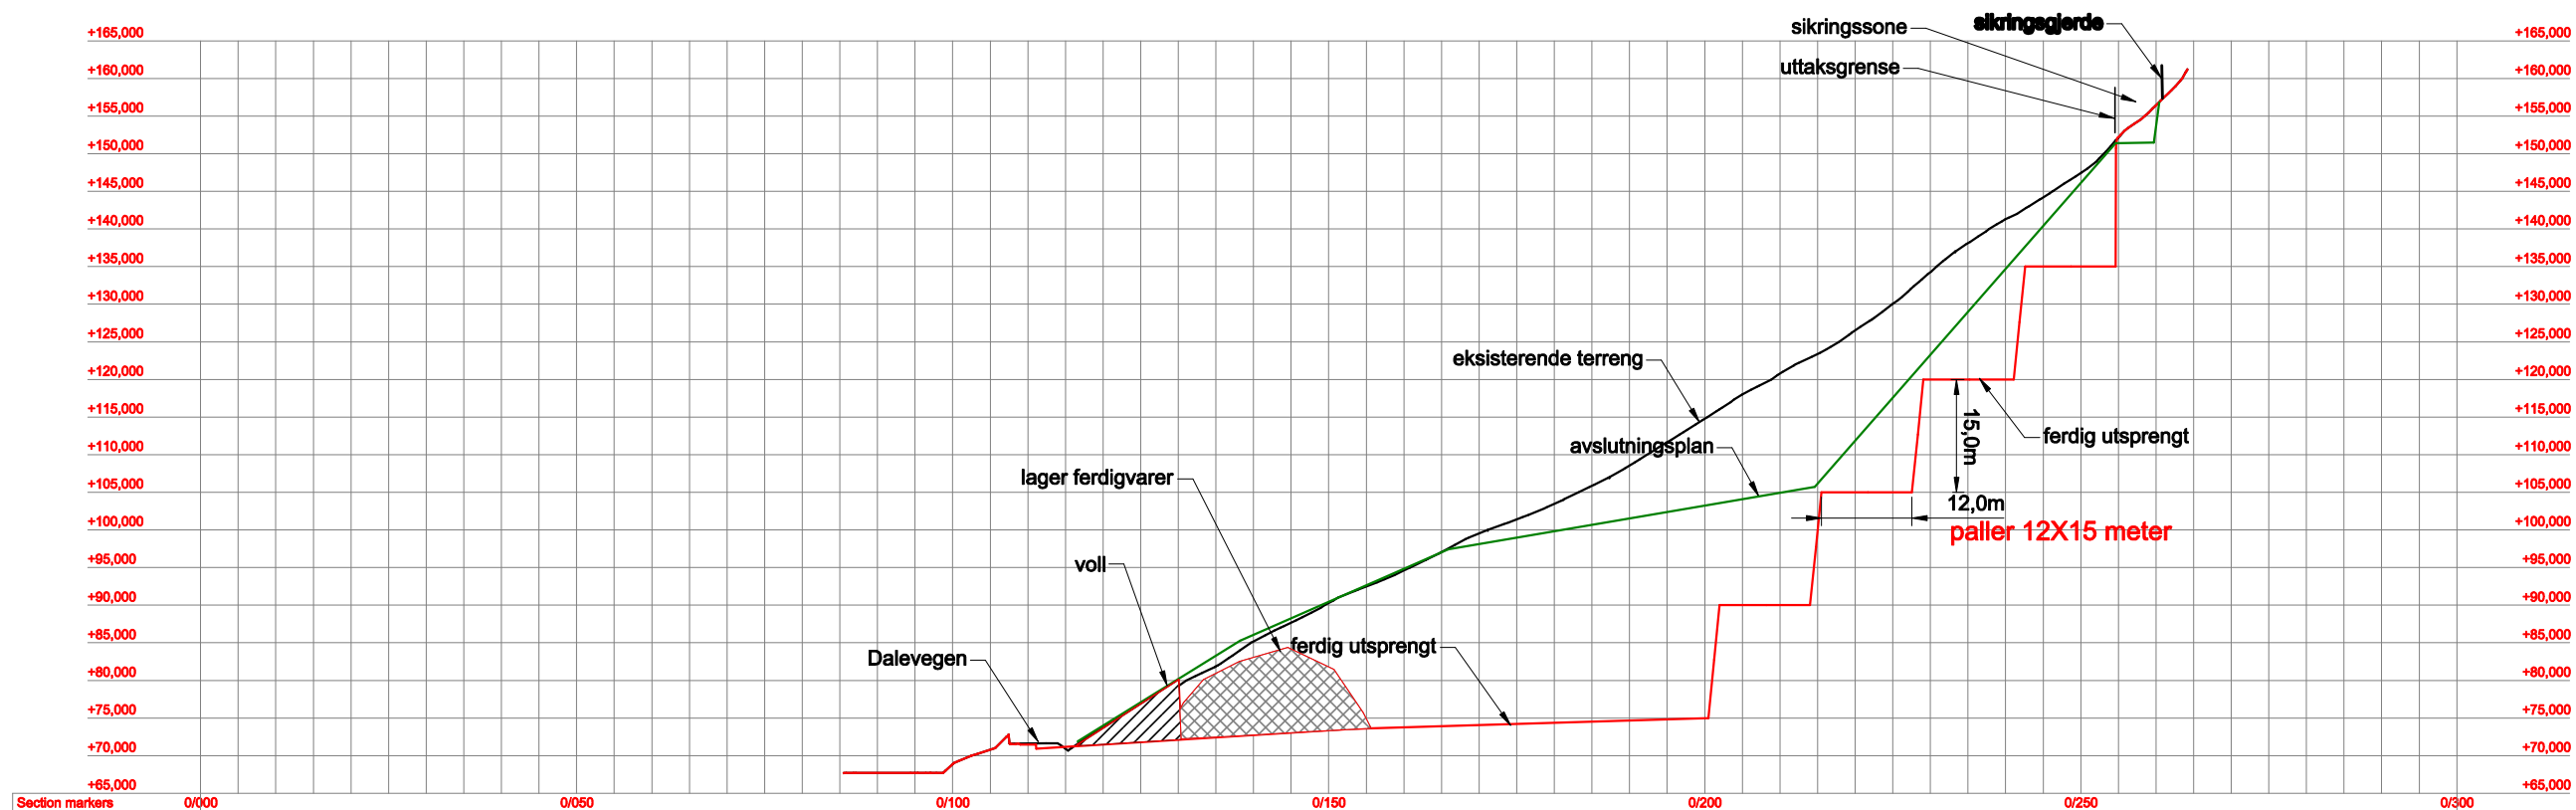

snitt B

