



Søknad om driftskonsesjon i henhold til mineralloven § 43

Skjemaet med vedlegg sendes til:

Direktoratet for mineralforvaltning
med Bergmesteren for Svalbard
Postboks 3021 Lade
7441 Trondheim

E-post: mail@dirmin.no
Telefon Sentralbord: (+47) 73 90 40 50
Hjemmeside: <http://www.dirmin.no>

LES VEILEDNINGEN FØR DU FYLLER UT SKJEMAET

1. Opplysninger om søker			
Fullstendig navn/firma Nils KALDAHL ANLEGG & TRANSPORT A/S		Organisasjonsnummer 886833172	
Postadresse LEDANG	Postnummer 7777	Sted N-SIATLAND	Land NORGE
Telefonnummer 74279405	Mobiltelefon 90838008	E-postadresse n-h. kadal @ online.no	Hjemmeside

2. Opplysninger om området		
Navn på uttaksområdet/uttaket FAUTGARDEN MASSETAK	Uttaksområdets gårds- og bruksnummer 149/4,5	Kommune NAMDALSEID
Størrelse på omsøkt areal (daa)	Anslag totalvolum uttak (m ³) 340000 l.m ³	Forventet årlig uttak (m ³) 2000 m ³ l.ås.

3. Opplysninger om forekomsten		
3.1. Hvilken mineralkategori tilhører forekomsten?	Grunneiers mineraler <input checked="" type="checkbox"/>	Statens mineraler <input type="checkbox"/>
3.2. Drives det på forekomsten i dag?	Ja <input checked="" type="radio"/>	Nei <input type="radio"/>
3.3. Beskrivelse av forekomsten (type mineralforekomst, kvalitetsvurdering, anvendelser av råstoffet): Gross velgradert ednet til veigrus.		



4. Forholdet til plan- og bygningsloven (pbl.)

4.1. Angi hvilket arealformål området har i kommuneplanens arealdel "massenttak"

4.2. Finnes det en godkjent reguleringsplan for området det søkes om konsesjon? Ja Nei

Hvis ja, oppgi navn på planen og vedtaksdato:

Navn på plan: Nausthaugen / Fautgård Massetak.

Vedtaksdato: 15/11 2007

Hvis nei:

Er det varslet oppstart av reguleringsplanarbeid for området? Ja Nei

Er det gitt andre tillatelser etter pbl. for terrenginngrep i omsøkt område? Opplys om hvilke

5. Vedlegg til søknaden

Med søknaden skal alltid vedlegges:

5.1. Dokumentasjon på utvinningsrett til forekomsten

- For grunneiers mineraler: Kopi av signert leieavtale om uttak med grunneier, eller dokumentasjon på grunnbokshjemmel

- For statens mineraler: Oppgi rettighetsnummeret(ene)

5.2. Kart der omsøkt område hvor det foreligger utvinningsrett er tydelig inntegnet i målestokk 1:1000-/1:2000.

5.3. Gi en kort firmapresentasjon.

5.4. Redegjørelse for den kompetanse selskapet har for driften av det planlagte uttaket. Gi en oversikt over bergfaglig og annen teknisk kompetanse i organisasjonen.

5.5. Forslag til driftsplan, inkludert avslutningsplan. Driftsplanen skal være i samsvar med DMFs krav til driftsplaner.



5.6. Oversikt over økonomiske forhold:

5.6.1. For uttak som allerede er i drift:

- Godkjent årsregnskap for de siste to år

5.6.2. For nye uttak, eller tidligere uttak med nytt driftsselskap:

- Driftsbudsjett for det omsøkte uttaket for de 3 første driftsår

5.7. Vurdering av behovet for at det stilles økonomisk sikkerhet for gjennomføring av sikrings- og oppryddingstiltak, herunder forslag til form for og størrelse på sikkerheten.

5.8. Adresseliste over særlig berørte parter (nærmeste naboer, eller brukere av området).

5.9. Dokumentasjon på at behandlingsgebyret er betalt.

Kontonummer for innbetaling: 7694.05.05883

Gebyret er kr. 10.000. Dersom søknaden gjelder uttak som krever konsekvensutredning etter forskrift om konsekvensutredninger (26.juni 2009 nr. 855), er gebyret kr. 20.000.

Merk innbetalingen med Driftskonsesjon, navn på uttaket/uttaksområdet og navn på søker

6. Eventuelle tilleggsopplysninger

Direktoratet for mineralforvaltning kan kreve flere opplysninger dersom man finner det nødvendig for behandling av søknaden.

7. Underskrift

Sted og dato

Ledang 30/10-2015

Underskrift

Nils Kaldahl

**Driftsplan
for
Nausthaugen/Fautgård
massetak**

Overhalla 23.10.2008
For Siv. ing. Jan Lian AS
Sist rev: 010717

.....
Ing. Jorleif Lian
Revisjon: Nils Kaldahl

INNHOLDSFORTEGNELSE

	side
1 FORORD	
1 INNLEDNING/PLANPROSESS	
2 EIENDOMSFORHOLD	
3 RETTIGHETSHAVER	
4 PLANSAMMENHENG	
5 GODKJENNINGER	
6 ADKOMST	
7 DRIFT AV STEINTAK	
8 DRIFTSSTANS	
9 SIKKERHET	
10 11. NATUR OG MILJØ	
11 12. ETTERBEHANDLING	

**Tegn 01 Oversiktkart 02 Etappeplan 03 Plantegning Snitt
A-A og B-B 04 Snitt A-A, B-B og prisnippskisse ferdig terreng 05
Arealbruk, Plantegning Reguleringsplan
Reguleringsbestemmelser**

1 FORORD

Driftsplan er utarbeidet på oppdrag fra Bjarne Erling Elden. Saksbehandlere hos rådgivende ingeniører Siv. ing. Jan Lian AS har vært Ing. Jorleif Lian.

2 INNLEDNING/PLANPROSESS

Bakgrunn for utarbeidelse av driftsplan er krav i godkjent reguleringsplan i området (se reguleringsplan med bestemmelser datert 01.07.2007 sist rev. 15.11.2007). Grunneier har forespørsel om grusleveranser og ønsker å få på plass en driftsplan så raskt som mulig.

3 GRUNNEIER

Området ligger på eiendommen gnr 149 bnr 4,5 som eies av Stein Borkmo.

4 RETTIGHETSHAVER

Det er grunneieren Stein Borkmo som har alle rettigheter i grustaket og som vil stå ansvarlig for driften av massetaket.

5 PLANSAMMENHENG

Massetaket ligger innenfor reguleringsplan for Nausthaugen/Fautgården massetak og er i planen regulert til massetak/Landbruk (se vedlagt plankart og bestemmelser)

6 GODKJENNINGER

Driftsplanen skal til en hver tid være godkjent av tilsynsmyndigheten. Tilsynsmyndigheten er Bergvesenet. Planen skal ajourføres hvert 5. år. Dette kan fravikes, men skal da godkjennes av Bergvesenet. Eventuelle avvik fra driftsplanen skal også godkjennes av Bergvesenet.

7 ADKOMST

Det regulerte området ligger ved Nausthaugen på Fautgården i Namdalseid kommune. Ca 10 km fra krysset mellom Rv 17 og Fv 715 i retning mot Osen (se tegning 01)

8 DRIFT AV MASSETAKET

Massetaket er beregnet til ca 340000 fm³ og tas ut i sin hele bredde fra sør mot nord iu full høyde (ikke under kt 125) (se tegning 03 og 04). Antatt uttak pr. år avhenger av etterspørsel i markedet. Sorteringsverk vil bli stående sentralt i uttaket og vil bli et mobilt verk som lett kan flyttes etter hvert som det tas ut grus. Det etableres fraksjonshauger rundt knusverket på et avgrenset område. (se tegning 05) Dette gjør at en raskt kan tilbakeføre områder til landbruk etter hvert som uttaket skrider frem.

I planen er det planlagt at adkomstvei skal være trukket ned i massetaket når driften i massetaket opphører. Dette vil ikke bli gjort førs når masseuttaket passerer snitt A-A. Veien vil midlertidig få adkomst et stykke inne i grustaket for å ikke være til hinder for uttak av grus der hvor veien går i dag.

9 DRIFTSTANS

Ved evt. opphør av driften i massetaket skal berørte områder gis etterbehandling jfr. pkt 12, senest 1 år etter at driften har opphørt.

Nedlegging eller innstilling av driften skal meddeles tilsynsmyndighet i god til i forveien.

10 SIKKERHET/ARBEIDSTID

Tiltakshaver har til en hver tid ansvar for at uttaket er forsvarlig sikret. Adkomstvei til området er sikret med bom. Det er derfor ikke nødvendig med egen bom ved massetaket.

Uttaksområdet ligger som en ”rygg” som strekker seg mellom Nausthaugen i vest og Monsslættklumpeni øst. Uttaket treffer her fjell på begge sidene. Mot nord og sør er det flatt, delvis med grunn myr med grus under. Det er prøvegravd ei grop innenfor området regulert til grustak. Det ble inne funnet annet enn grus i den dybde gravemaskina klarte å grave. Et uttak av grusmasser vil føre til mindre press på grunnen og dermed minke rasfaren i området. Det vurderes derfor å ikke å være fare for ras i området pga planlagt uttak av grus.

Det vil ikke bli stilt noen krav til arbeidstid da massetaket ligger langt fra bebyggelse.

11 NATUR OG MILJØ

Driften skal skje på en slik måte at naturen og omgivelsene på stedet ikke blir unødig skjemet. Grustaket er relativt langt fra nærmeste bebyggelse og dette medfører at det ikke vil bli noen problemer med verken støy eller støv.

12 ETTERBEHANDLING

Etterbehandling skal skje så snart som praktisk mulig og da etter hvert som det tas ut masser i området. Det etableres vegetasjon av stedlige planter og trær både på bunn og skråninger på massetaket. Skråningene skal i topp og bunn avrunnes slik at de får en naturlig avslutning likt med tilstøtende områder.



SVAR PÅ YTTERLIGERE INFORMASJON VEDR SØKNAD OM DRIFTSKONSESJON FAUTGÅRDEN MASSETAK I NAMDALSEID KOMME, TILTAKSHAVER NILS KALDAHL ANLEGG & TRANSPORT

DRIFTSPLAN

- Vedlagt revidert driftsplan pr juli 2017
- Geotekniske vurderinger: Belastninger på terrenget reduseres gjennom årlige uttak av masse. Viser til pkt 10 i driftsplan.
- Beskrivelse av forekomst: Forekomsten består i all hovedsak av velgradert grus med lommer av kvabb/silt. Forekomsten vil for det meste bli brukt til oppbygging av veier, plasser, tomter, omfyllingsmasser, kabellegging, og strøsand/pussand. Kvaliteten vurderes som godt egnet til veifylling, da den har god bindings og bæreevne.
- Vedlegger kart og bilde som beskriver dagens situasjon. Det er pr dags dato tatt ut ca 25000 fm³. Massetaket er beregnet til ca 340000 fm³. Gjenstående 310000 fm³.
- Det antas at årlig uttak vil ligge på ca 2000 lm³.
- Det omsøkte området er på 53,7 dekar


ØKONOMISK SIKKERHETSSTILLELSE

- Vi foreslår at det opprettes en sperret konto hvor det årlig avsettes ■■■ kr pr tonn uttatt masse. Dette kan gjøres i forbindelse med den årlige innrapportering til DMF.

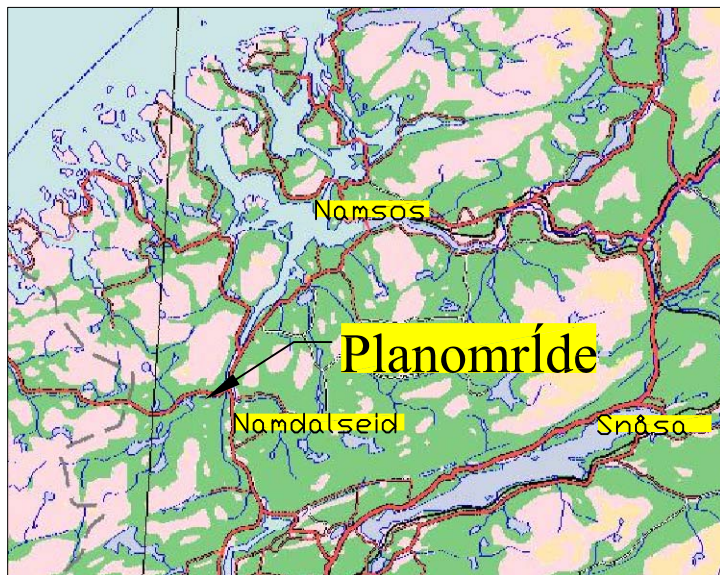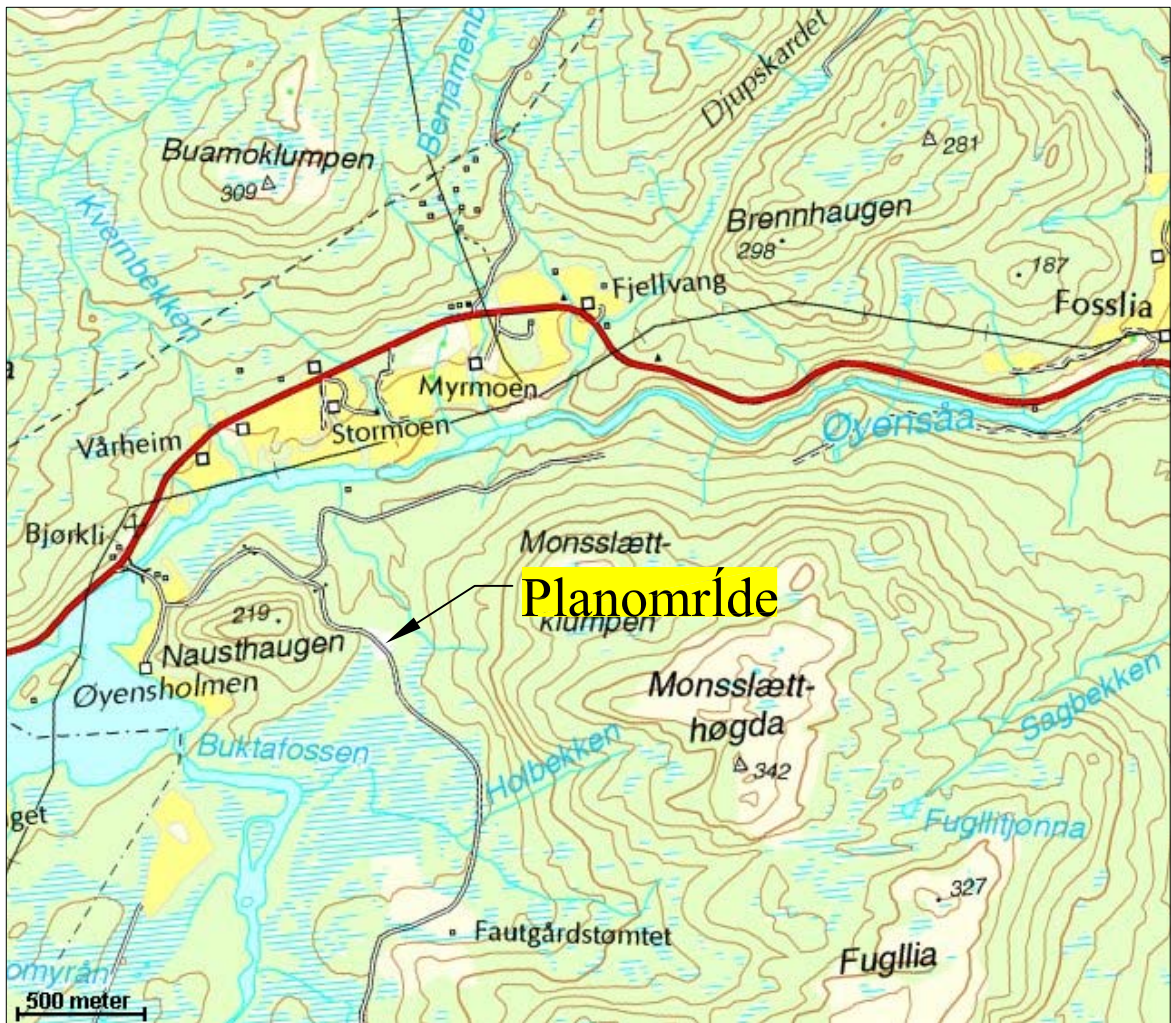


Rev	Dato	Sign.	Rev. gjelder

Byggherre	Bjarne Erling Elden	Saksbeh.	Jor	Klr.
Prosjekt	Nausthaugen/Fautgård massetak	Tegn.	Jor	
Tegning	Øversiktstegning	Dato	01.07.07	
		Sak nr.	06028	
	Siv.ing. Jan Lian AS Rådgivende ingeniører 7863 Overhalla	Tegn. nr.	01	Rev.

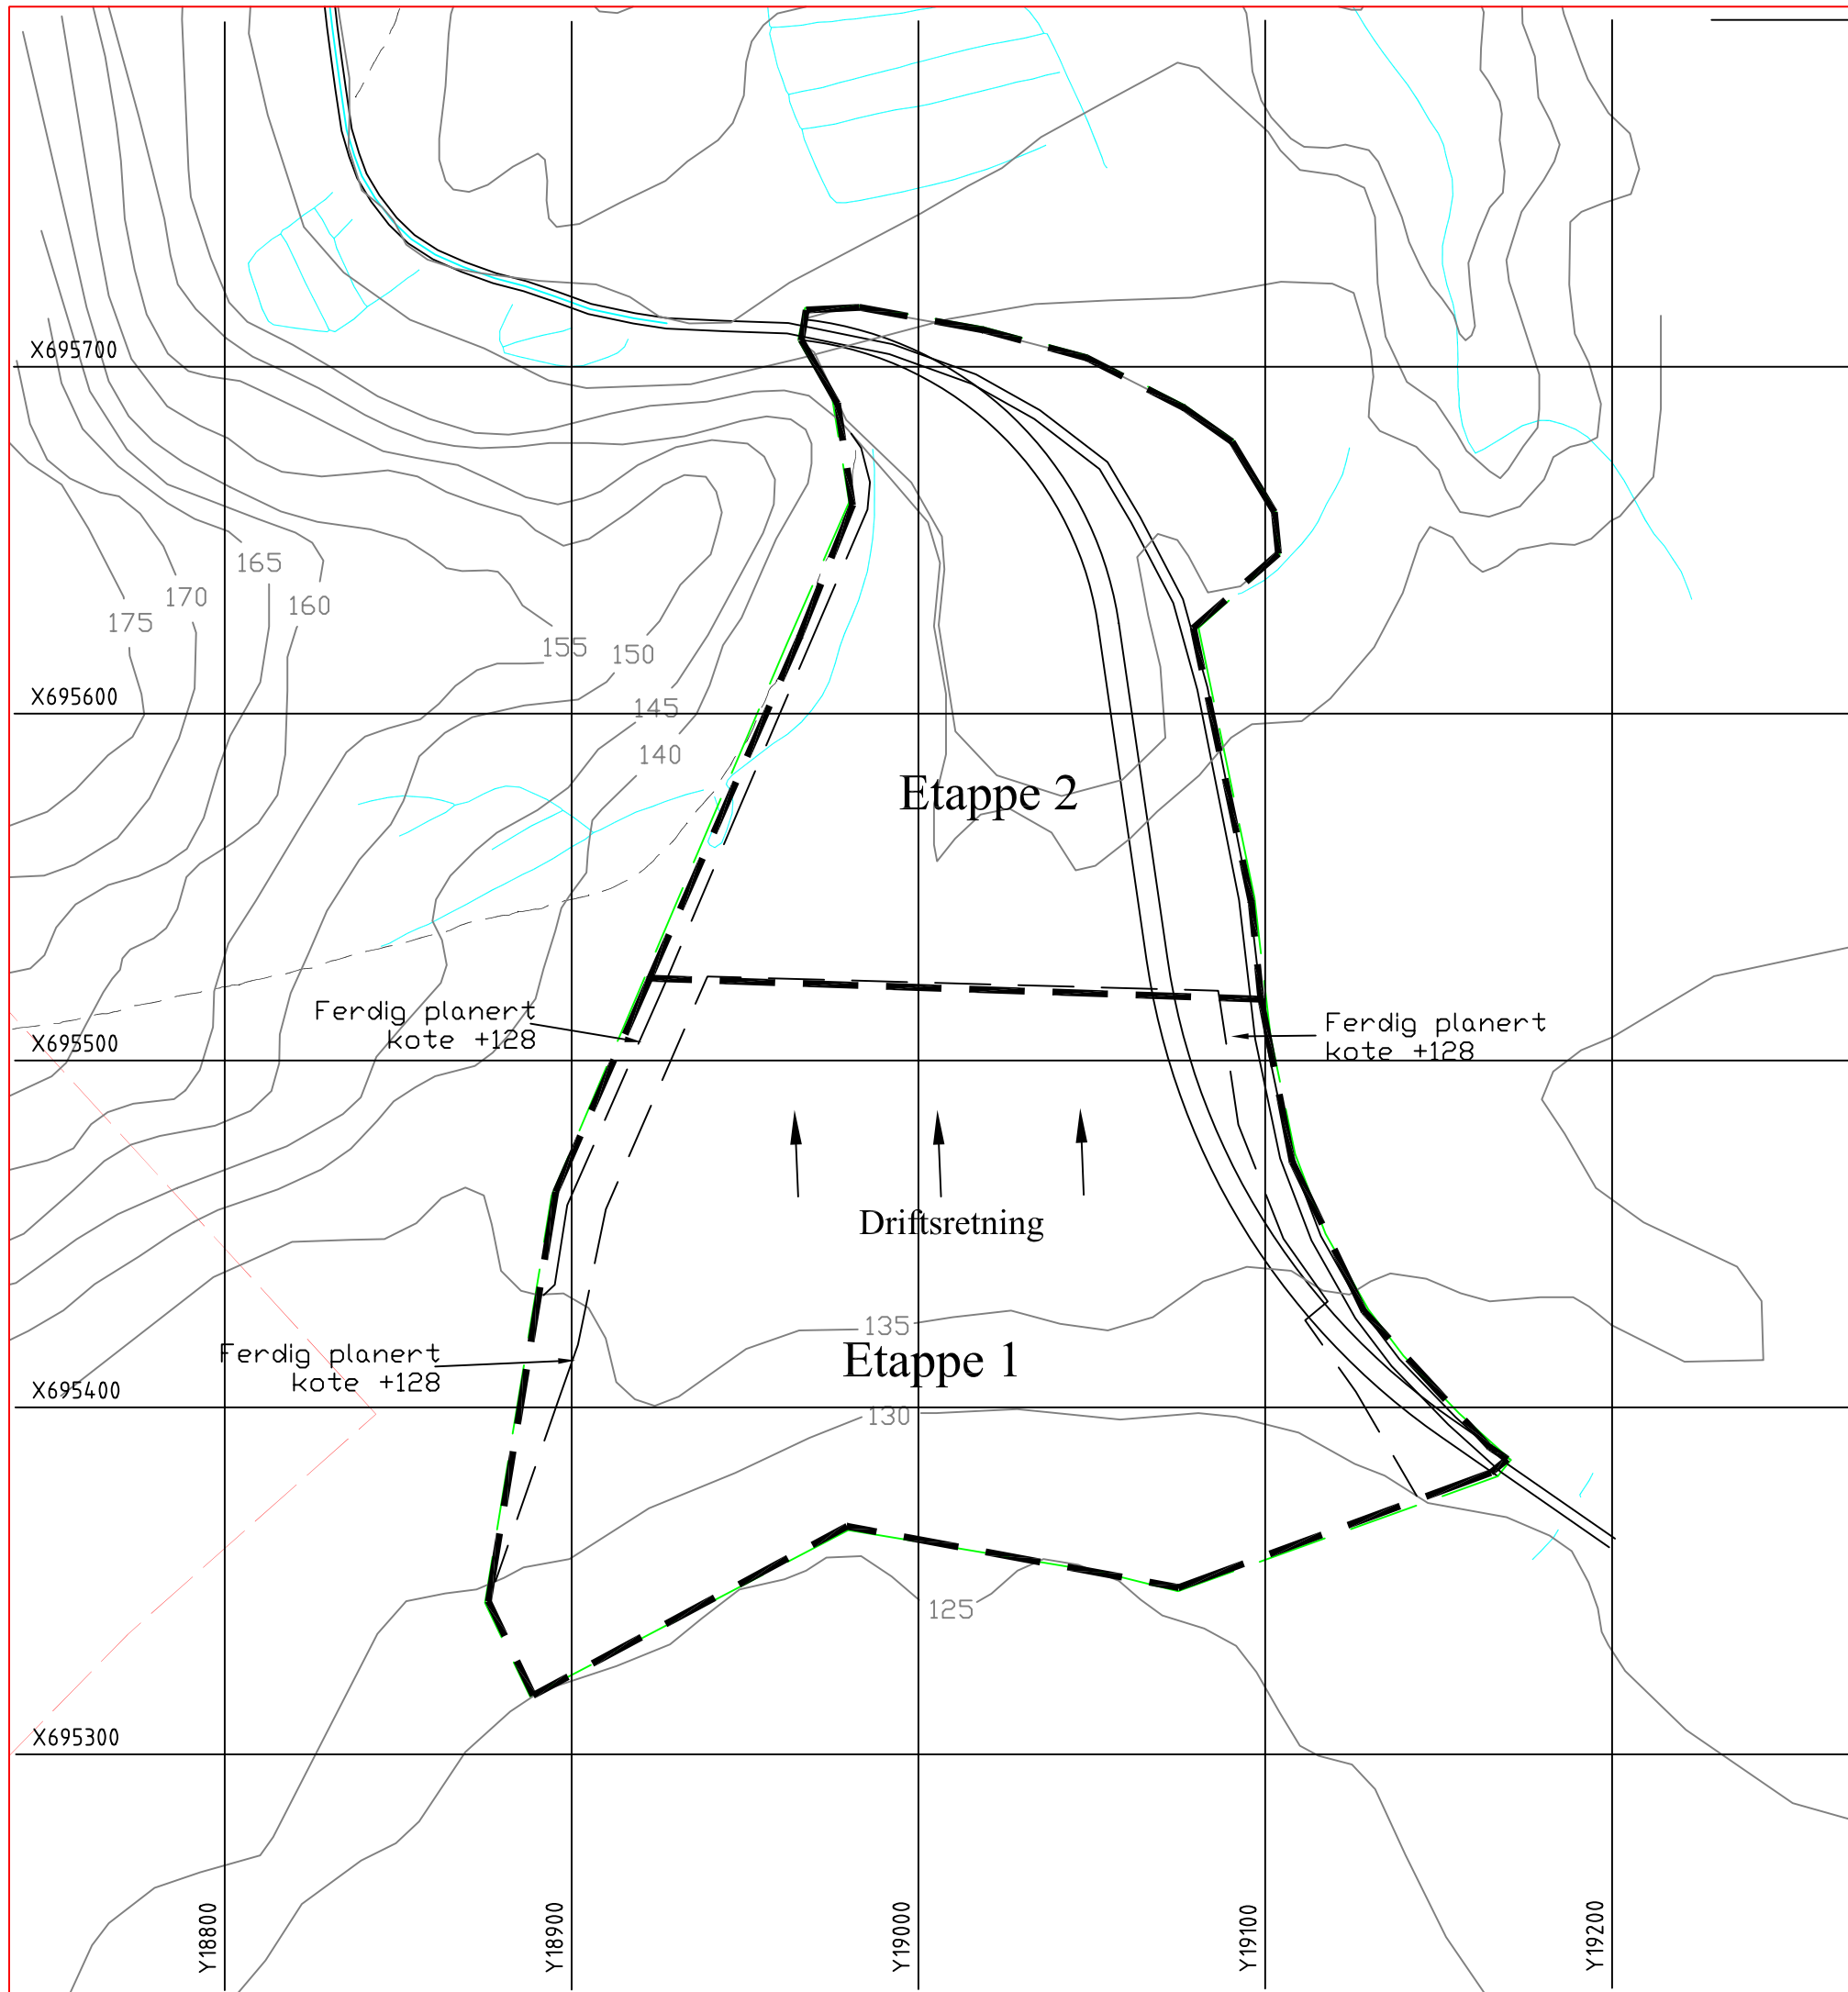




A	06.02.09	Jor	Innlagt driftsretning og rutenett
Rev	Dato	Sign.	Rev. gjelder

Byggherre	Bjarne Erling Elden	Saksbeh.	Jor	Ktr.	
Prosjekt	Nausthaugen/Fautgård massetak	Tegn.	Jor	Mål	1:2000 (A3)
Tegning	Etappeplan	Dato	01.07.07	Sak nr.	06028
Siv.ing. Jan Lian AS Rådgivende ingeniører 7863 Overhalla				Tegn. nr.	02
				Rev.	A

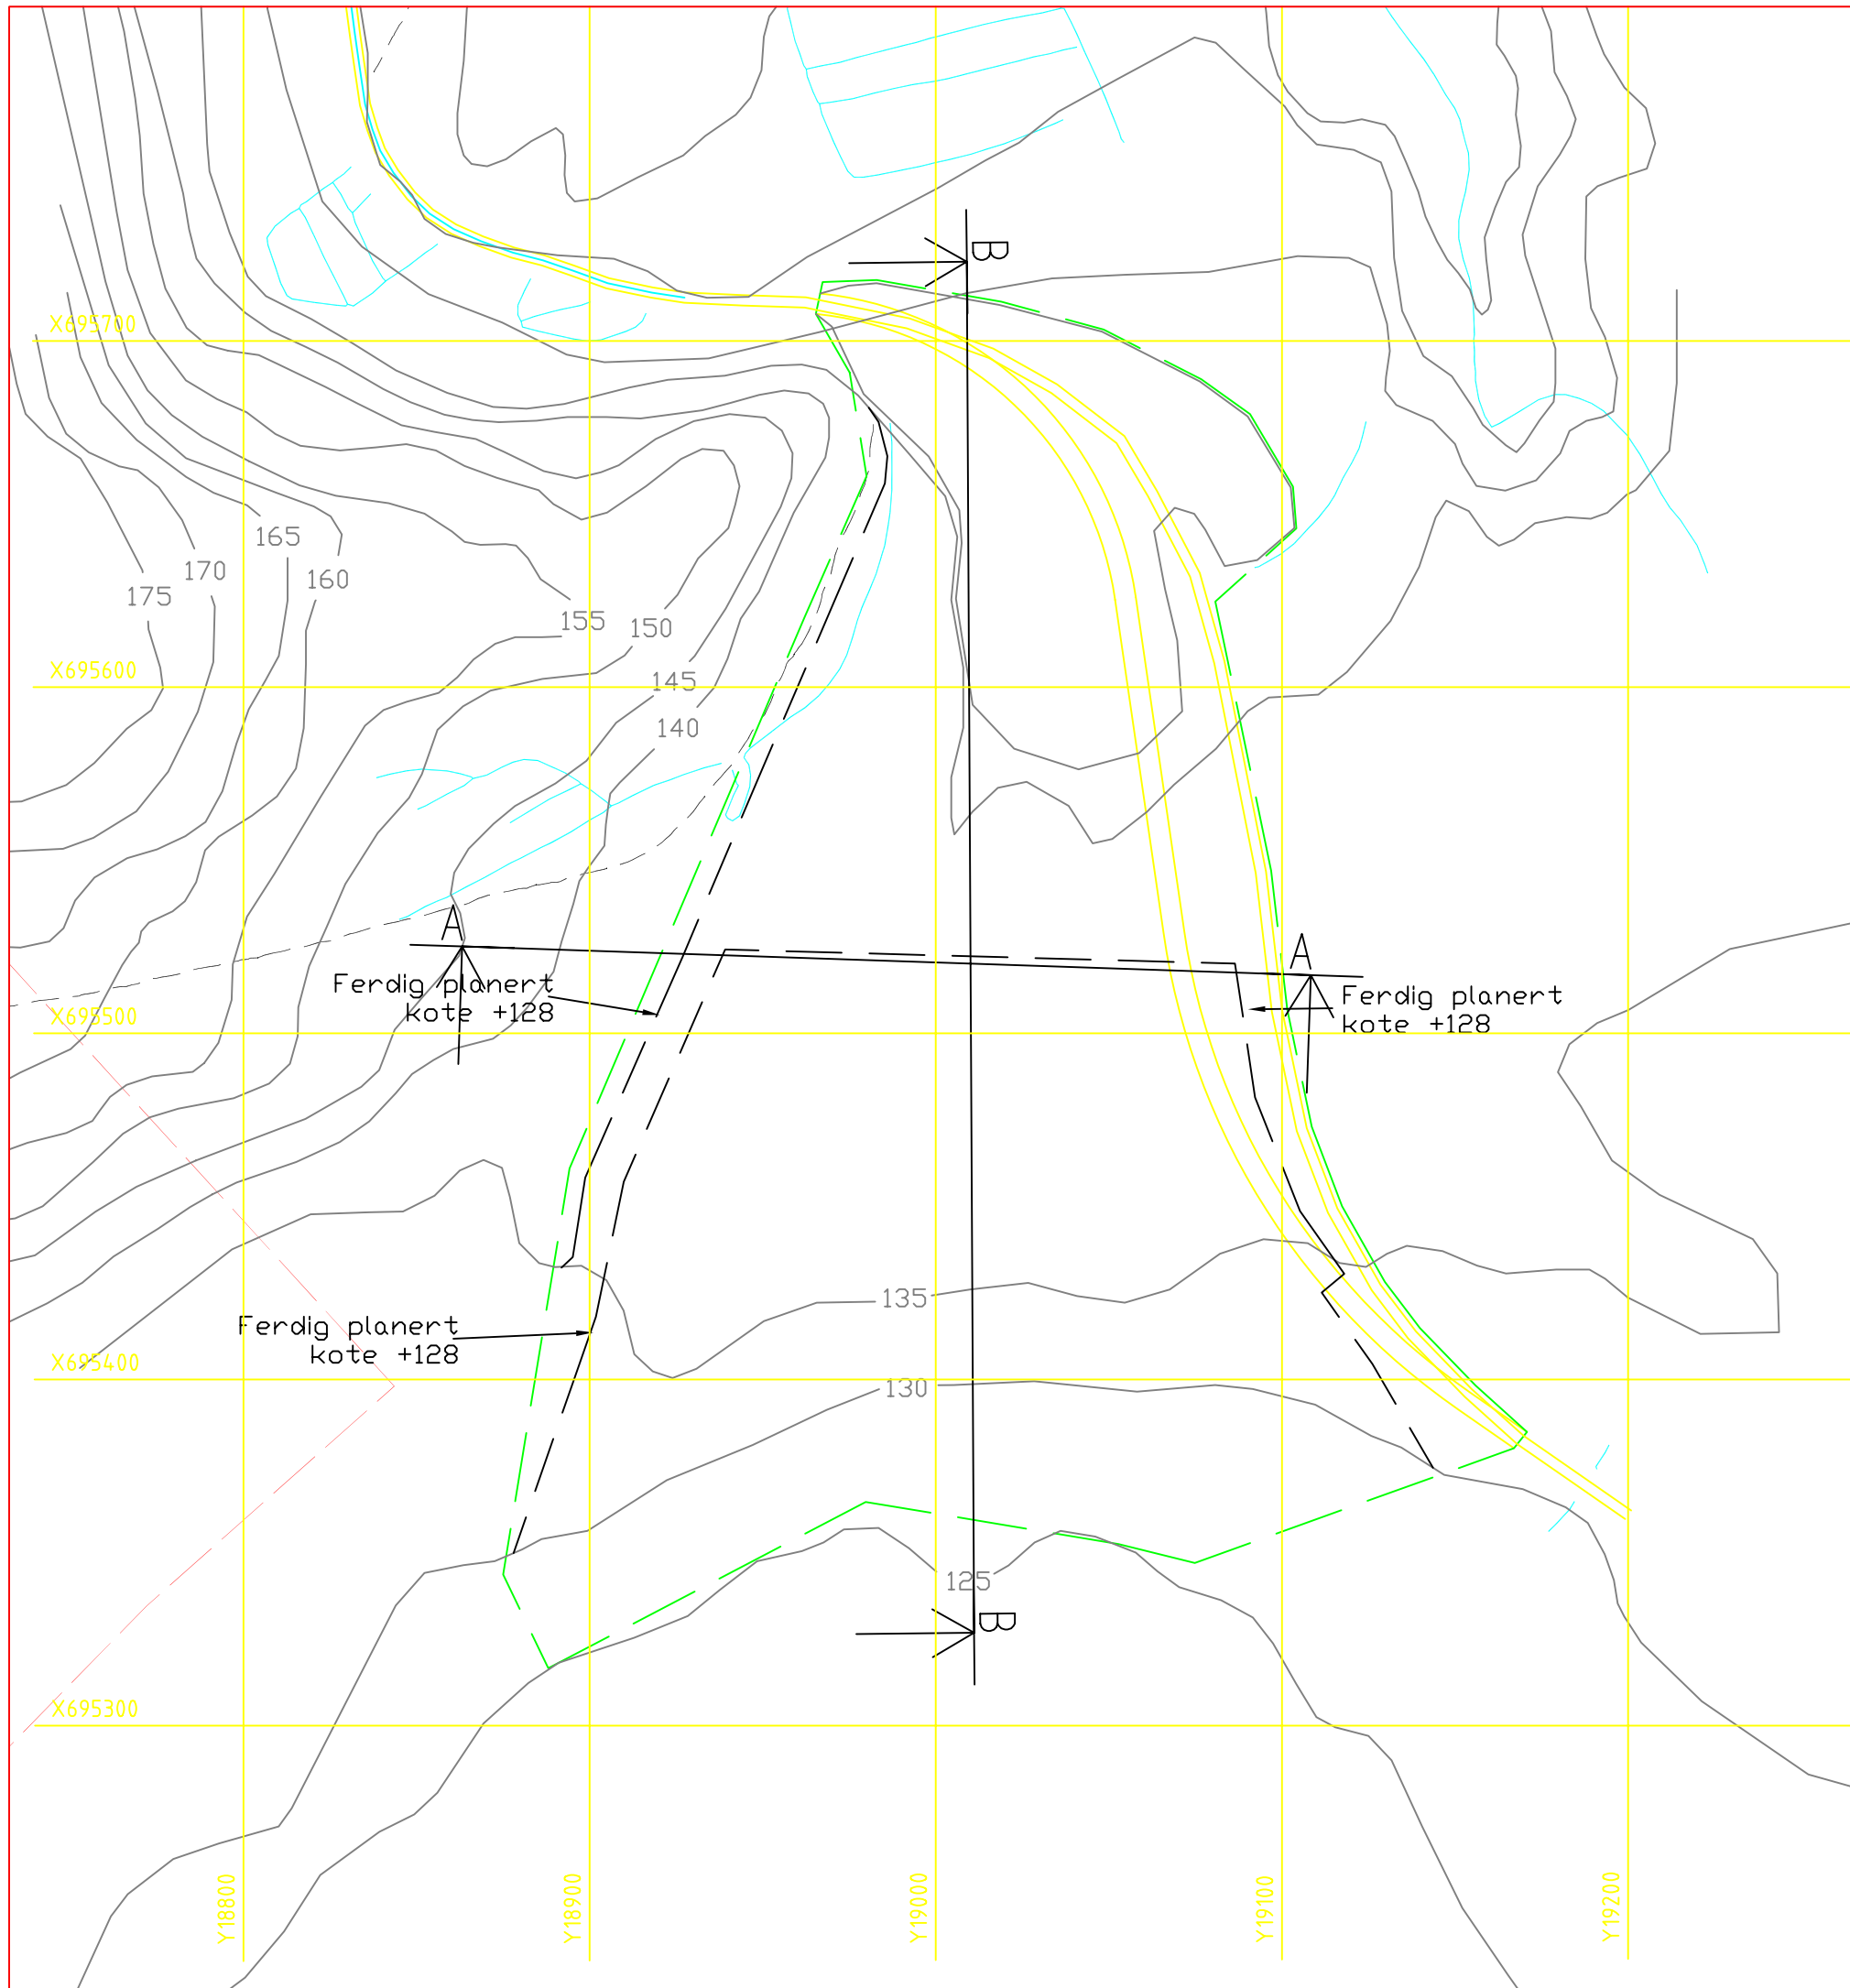


A	06.02.09	Jor	Innlagt rutenett
Rev	Dato	Sign.	Rev. gjelder

Byggherre	Bjarne Erling Elden	Saksbeh.	Jor	Ktr.	
Prosjekt	Nausthaugen/Fautgård massetak	Tegn.	Jor		
		Mål	1:2000 (A3)		
Tegning	Plantegning Snitt A-A og B-B	Dato	01.07.07		
		Sak nr.	06028		
Siv.ing. Jan Lian AS Rådgivende ingeniører 7863 Overhalla		Tegn. nr.	03	Rev.	A

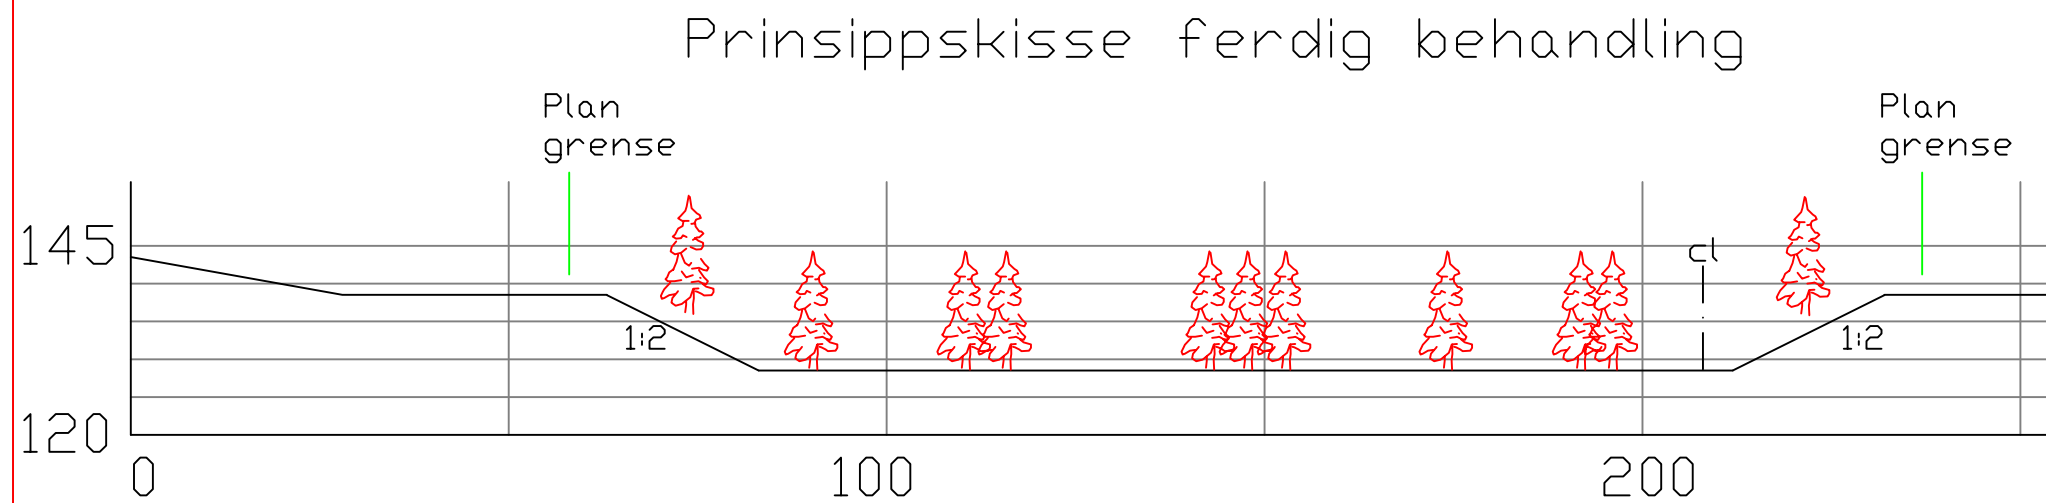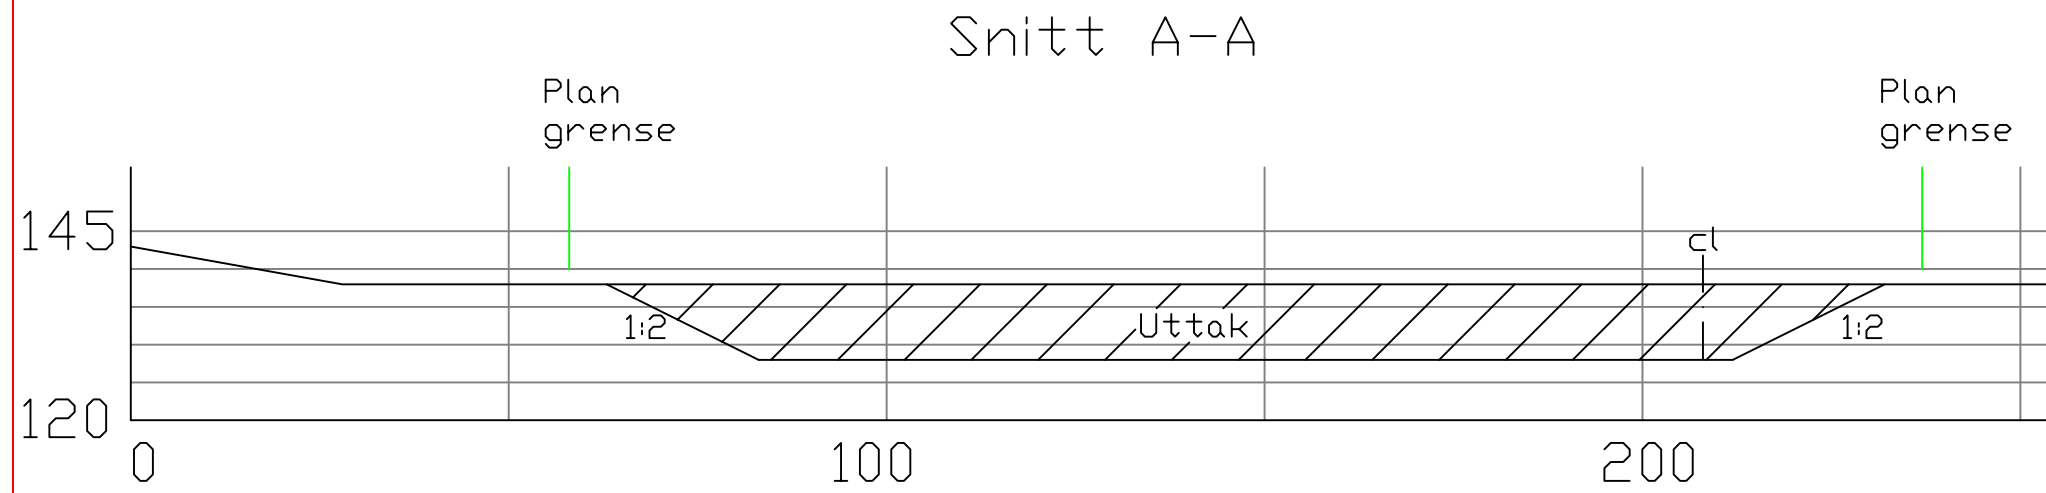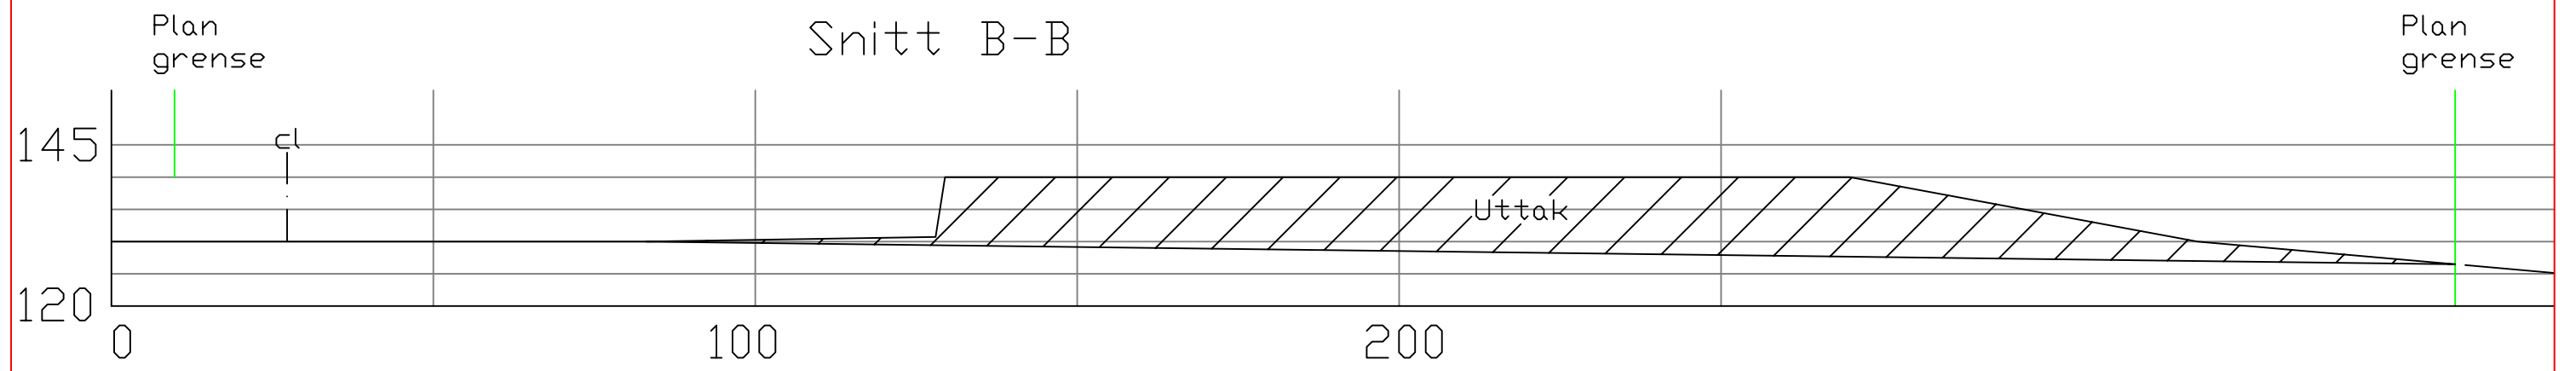

Rev	Dato	Sign.	Rev. gjelder

Byggherre	Bjarne Erling Elden	Saksbeh.	Jor	Ktr.	
Prosjekt	Nausthaugen/Fautgård massetak	Tegn.	Jor		
		Mål	1:1000 (A3)		
Tegning	Snitt A-A, B-B prinsippskisse ferdig behandling	Dato	01.07.07		
		Sak nr.	06028		
Siv.ing. Jan Lian AS Rådgivende ingeniører 7863 Overhalla		Tegn. nr.	04		
		Rev.			

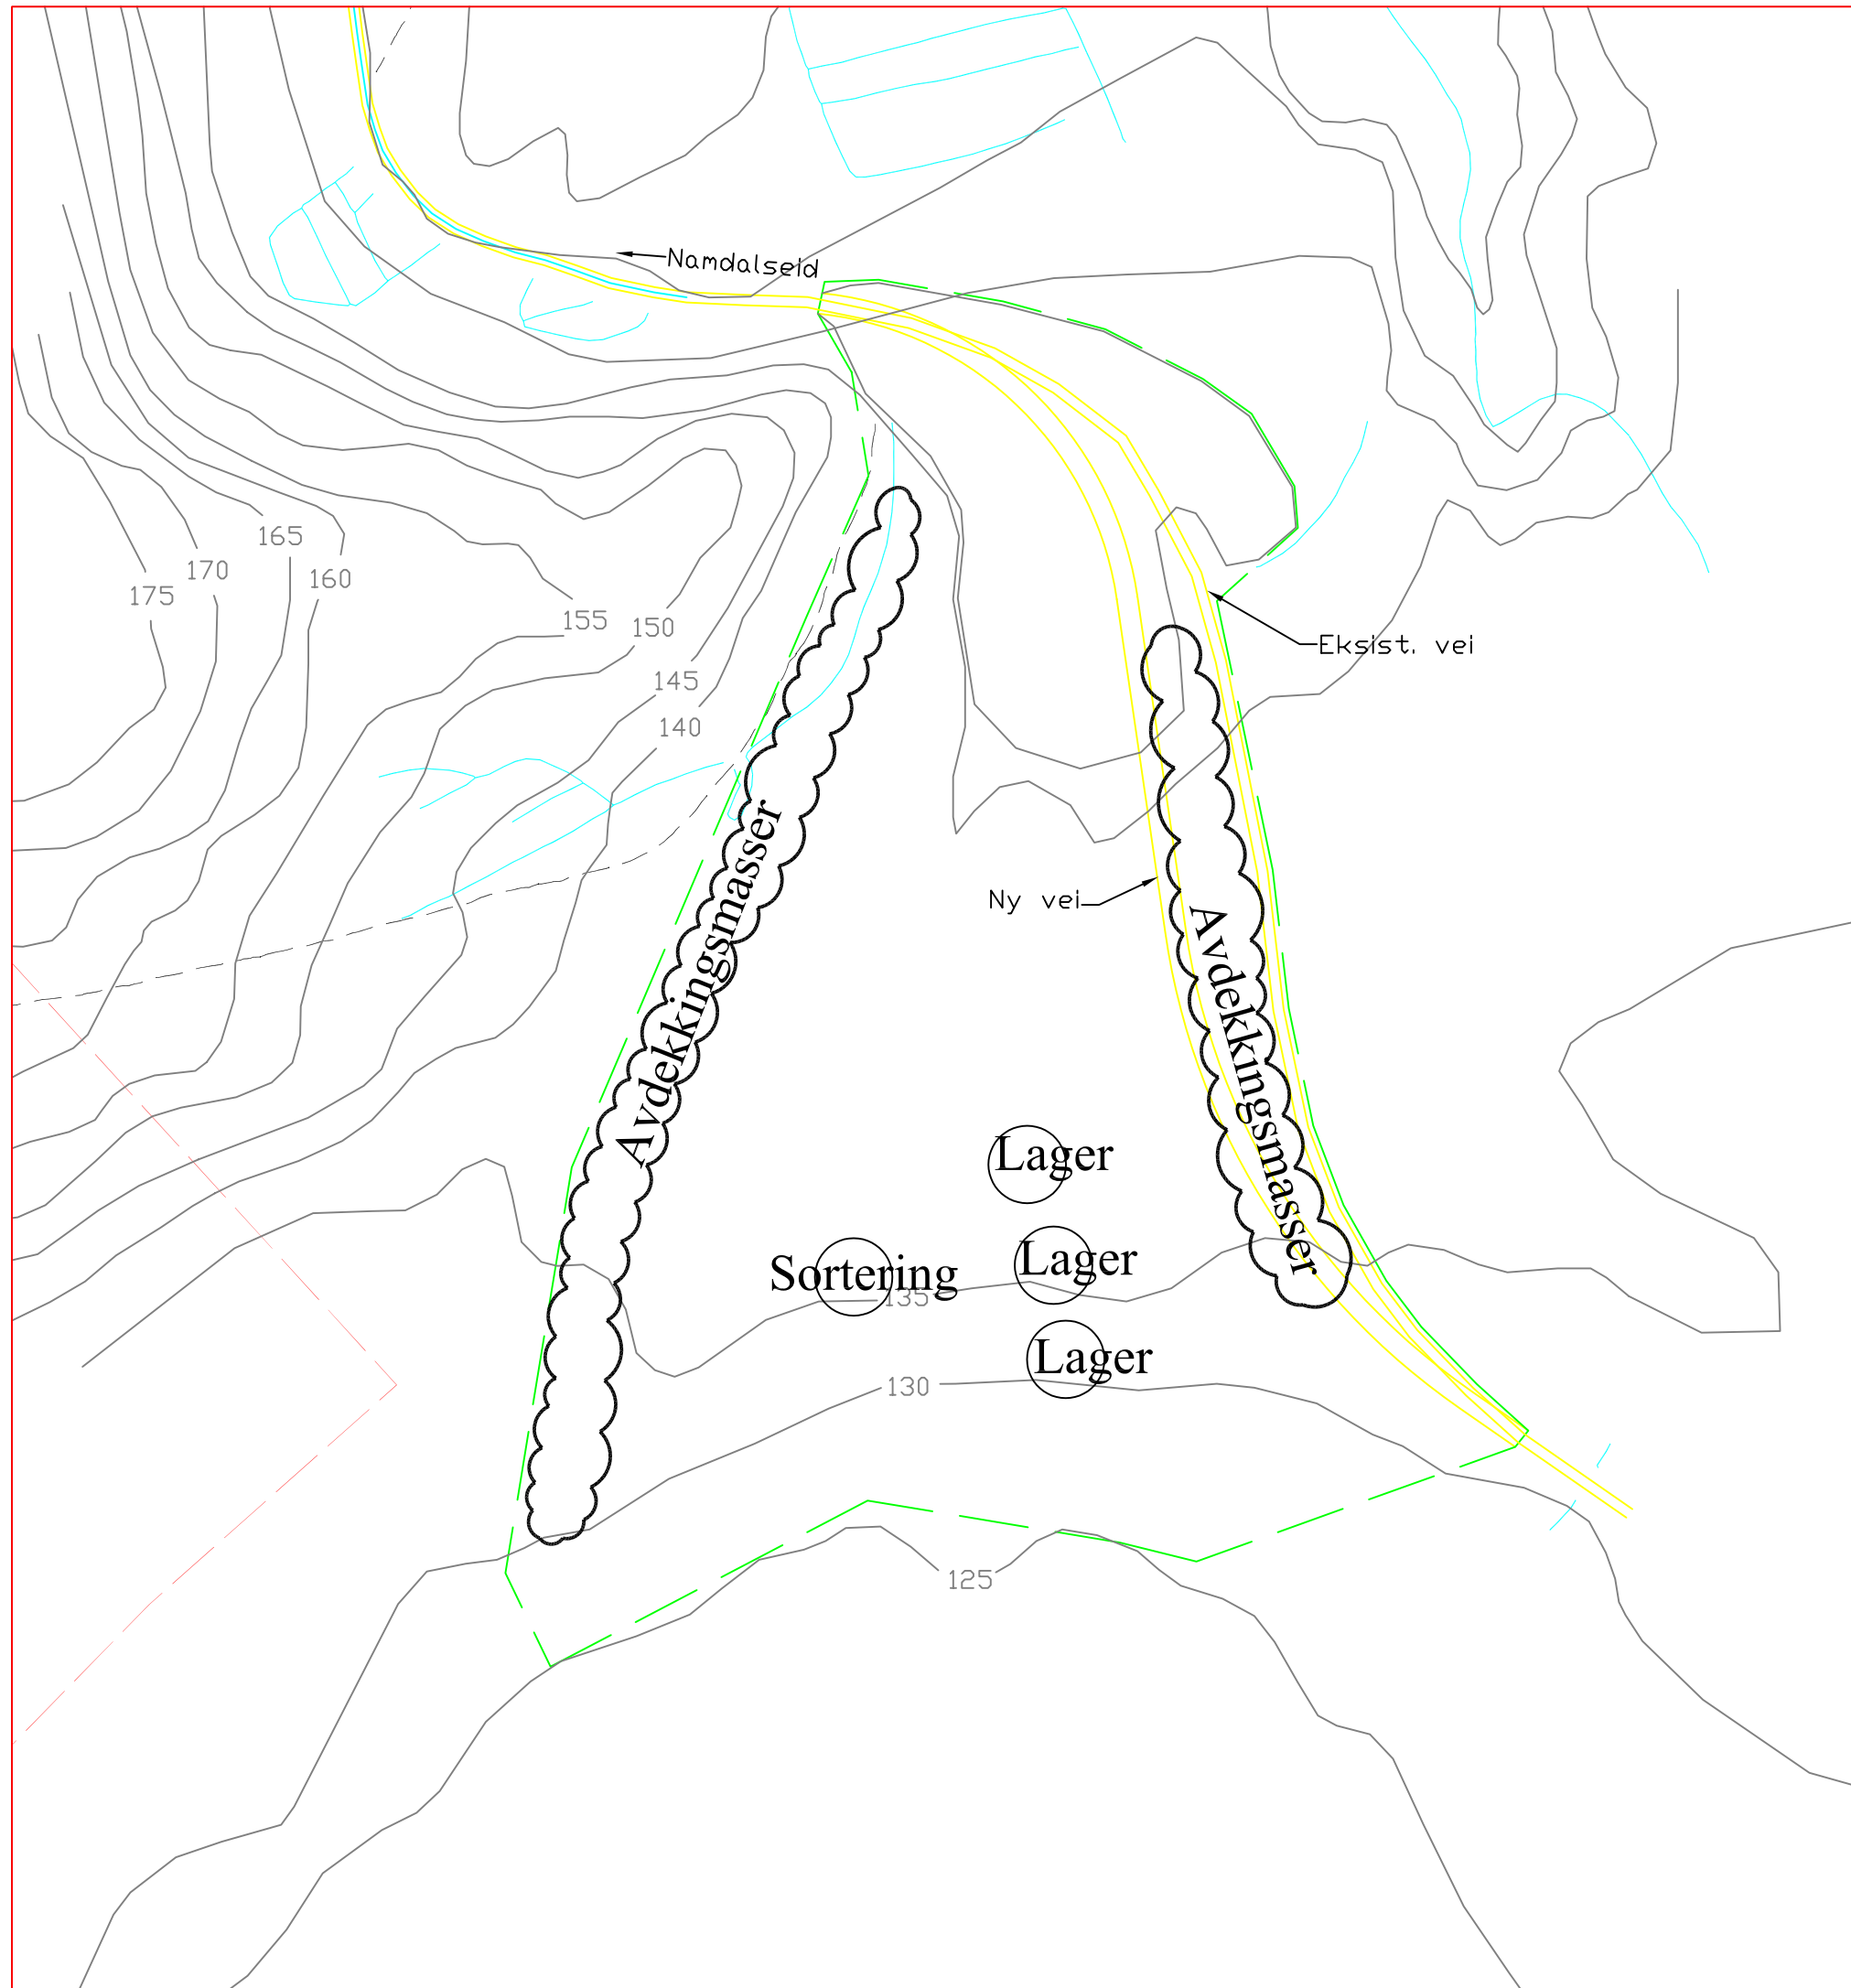


Rev	Dato	Sign.	Rev. gjelder

Byggherre	Bjarne Erling Elden	Saksbeh. Jor	Ktr.
Prosjekt	Nausthaugen/Fautgård massetak	Tegn. Jor	
		Mål 1:2000 (A3)	
Tegning	Arealbruk Plantegning	Dato 01.07.07	
		Sak nr. 06028	
Siv.ing. Jan Lian AS Rådgivende ingeniører 7863 Overhalla		Tegn. nr. 05	Rev.

PR JUNI, 30.06.17

Se vedlagt bilde

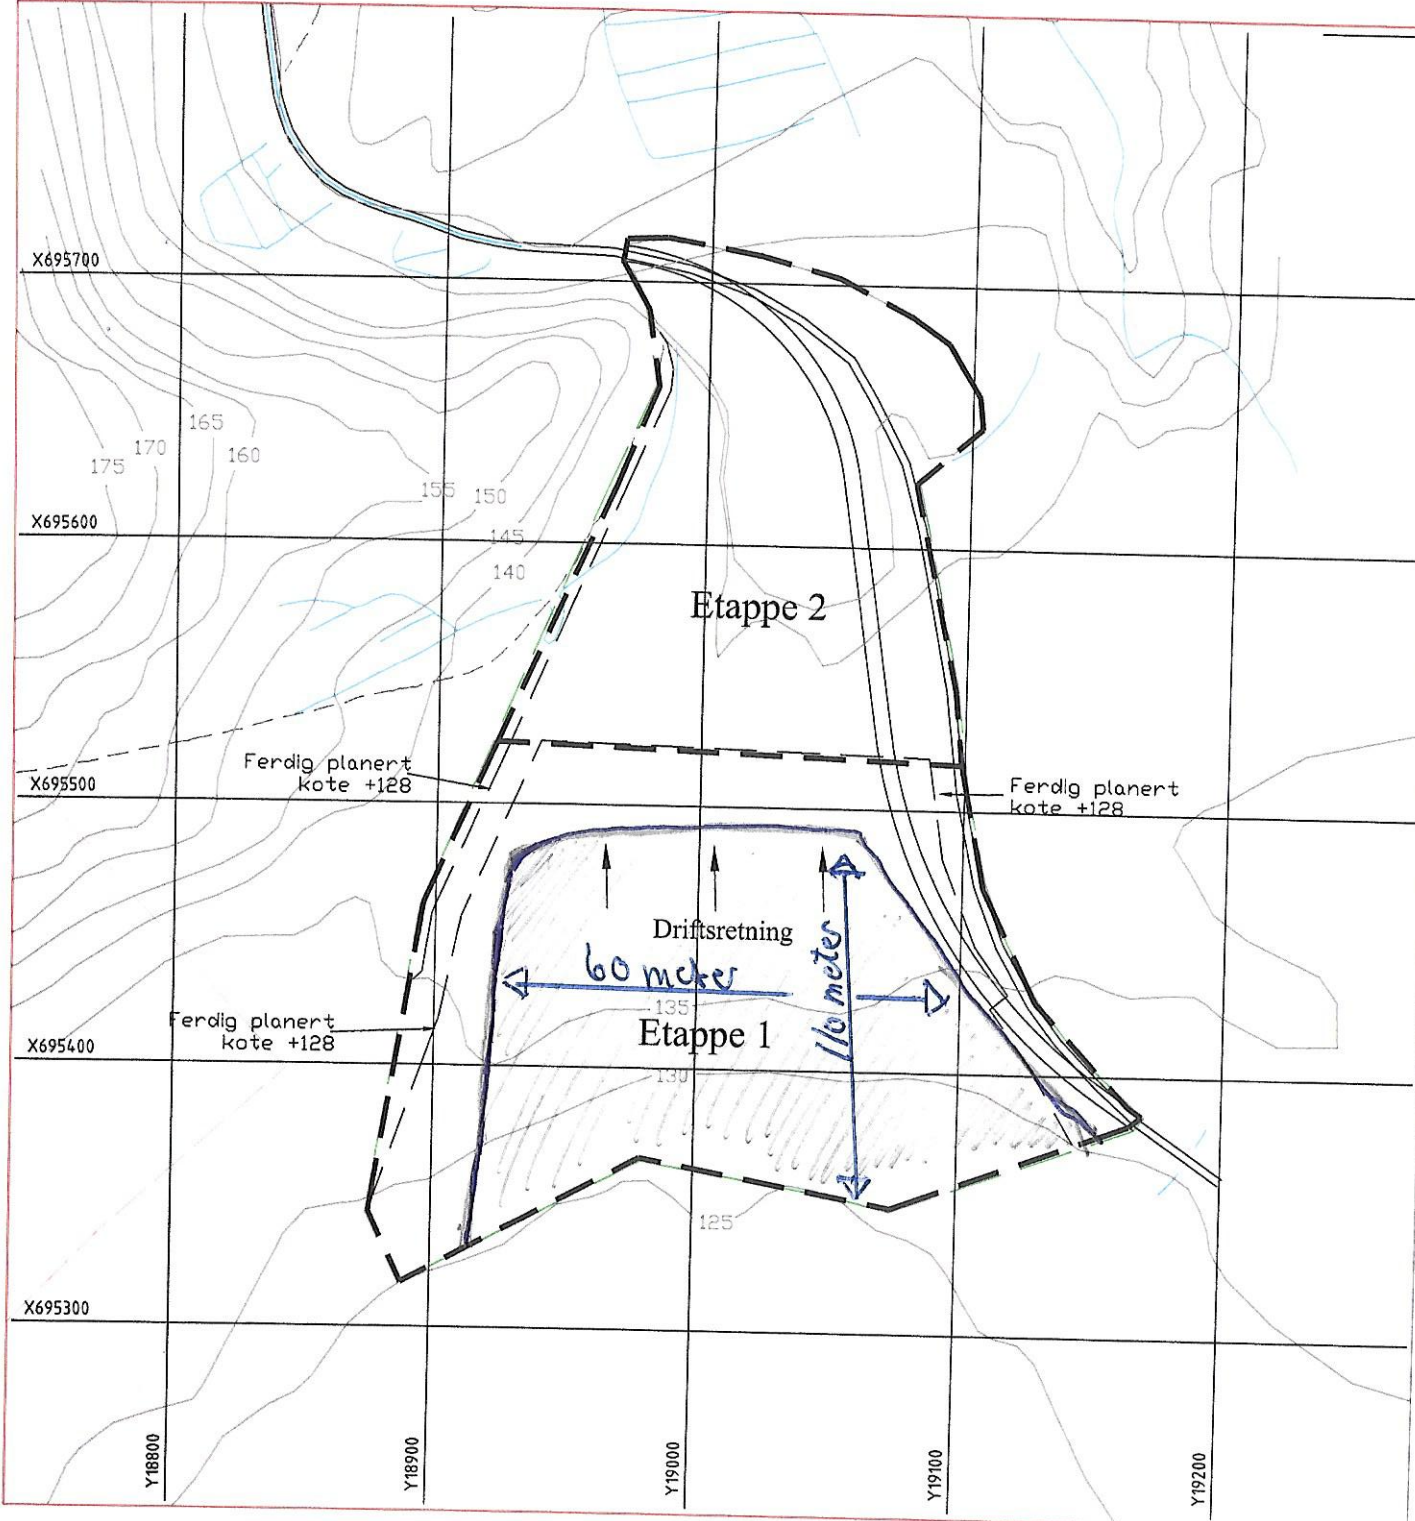


A	06.02.09	Jor	Innlagt driftsretning og rutenett
Rev	Dato	Sign.	Rev. gjelder

Byggherre	Bjarne Erling Elden	Saksbeh	Jor	Klr.	
Prosjekt	Nausthaugen/Fautgård massetak	Tegn	Jor		
		Mål	1:2000 (A3)		
Tegning	Etappeplan	Dato	01.07.07		
		Sak nr.	06028		
Siv.ing. Jan Lian AS Rådgivende ingeniører 7863 Overhalla		Tegn. nr.	02	Rev.	A



Nausthaugen / Fautgården massetak i Namdalseid kommune

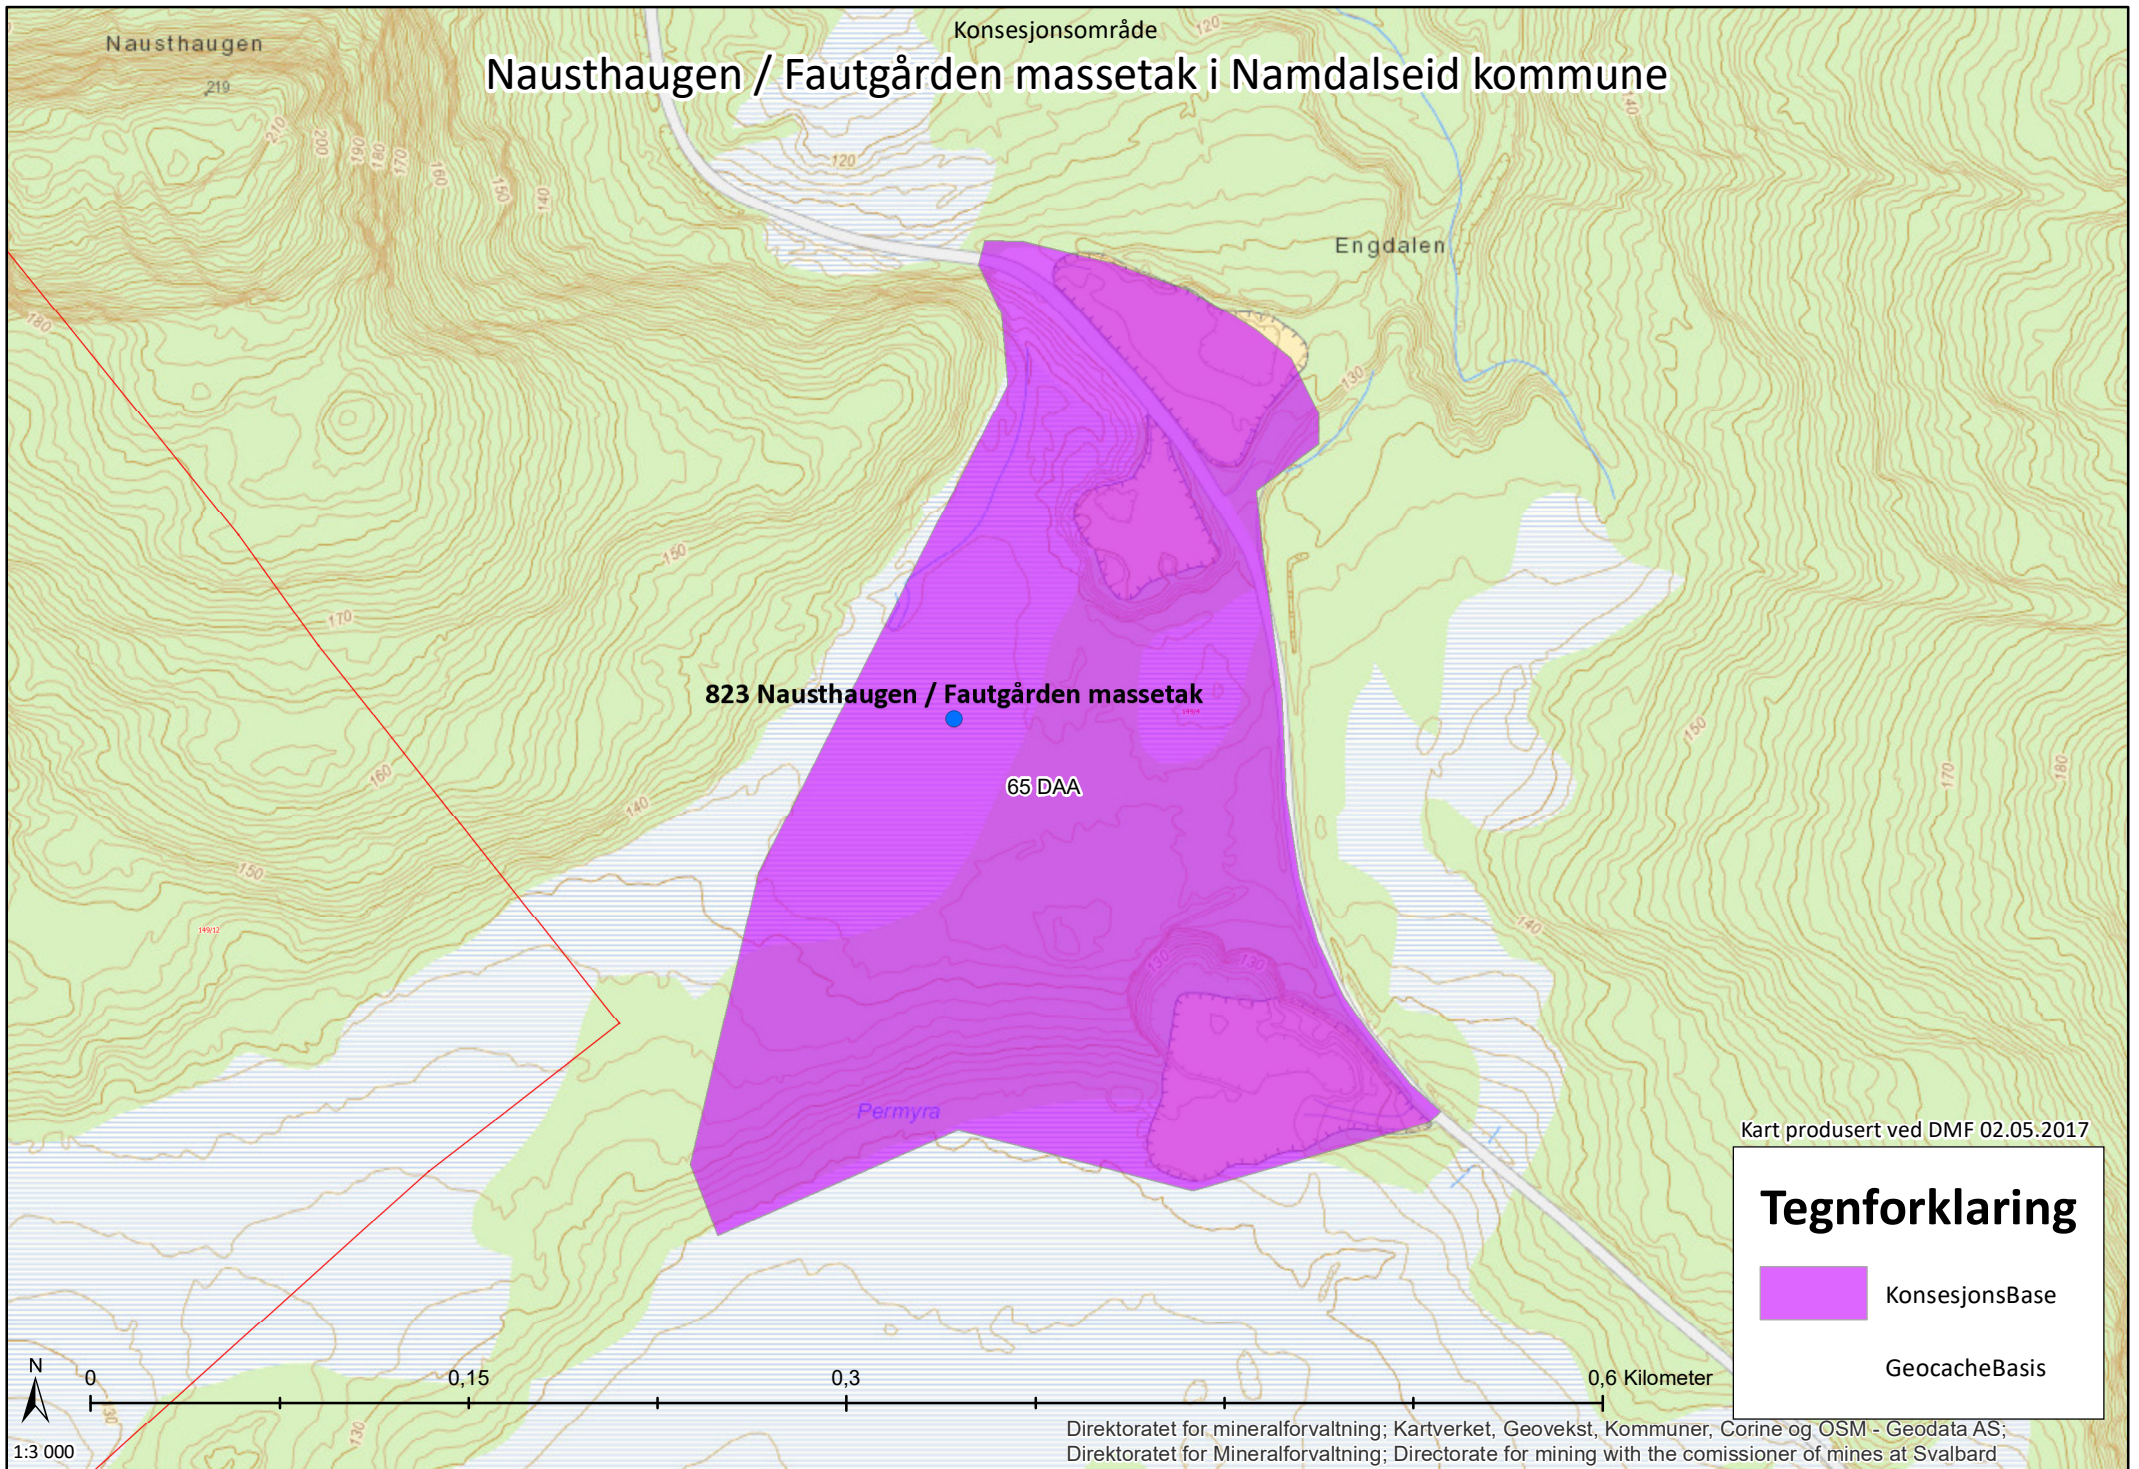

forklaring:**Rødlistekategorier**

- SE Svært høy risiko
- HI Høy risiko
- PH Potensiell høy risiko
- VU Sårbar
- NT Nær truet
- EN Sterkt truet
- CR Kritisk truet

Funntype:

- Funn med belegg
- Observasjon av arter

Kilde:

- Artsobservasjoner.no
- Miljølære.no

 Rovbase**Koordinatpresisjon :**Alle


-
- Presisjon ikke oppgitt

Kategorier: SE,HI,PH,VU,NT,EN,CR**Tidsavgrensing:** Ingen avgrensning**Geografisk utvalg:** Fra kommune


(r): Namdalseid

Institusjoner: Alle**Kartlag:**Velg rutenett Geografisk presisjon Marker usikre og menneskespredte Verneområder Topografisk rasterkart Topografisk kart Gråtone kart Norge i Bilder Topografisk (gratistj.)

Utklipp fra artskart. Søk utført av DMF, 21.04.2017.

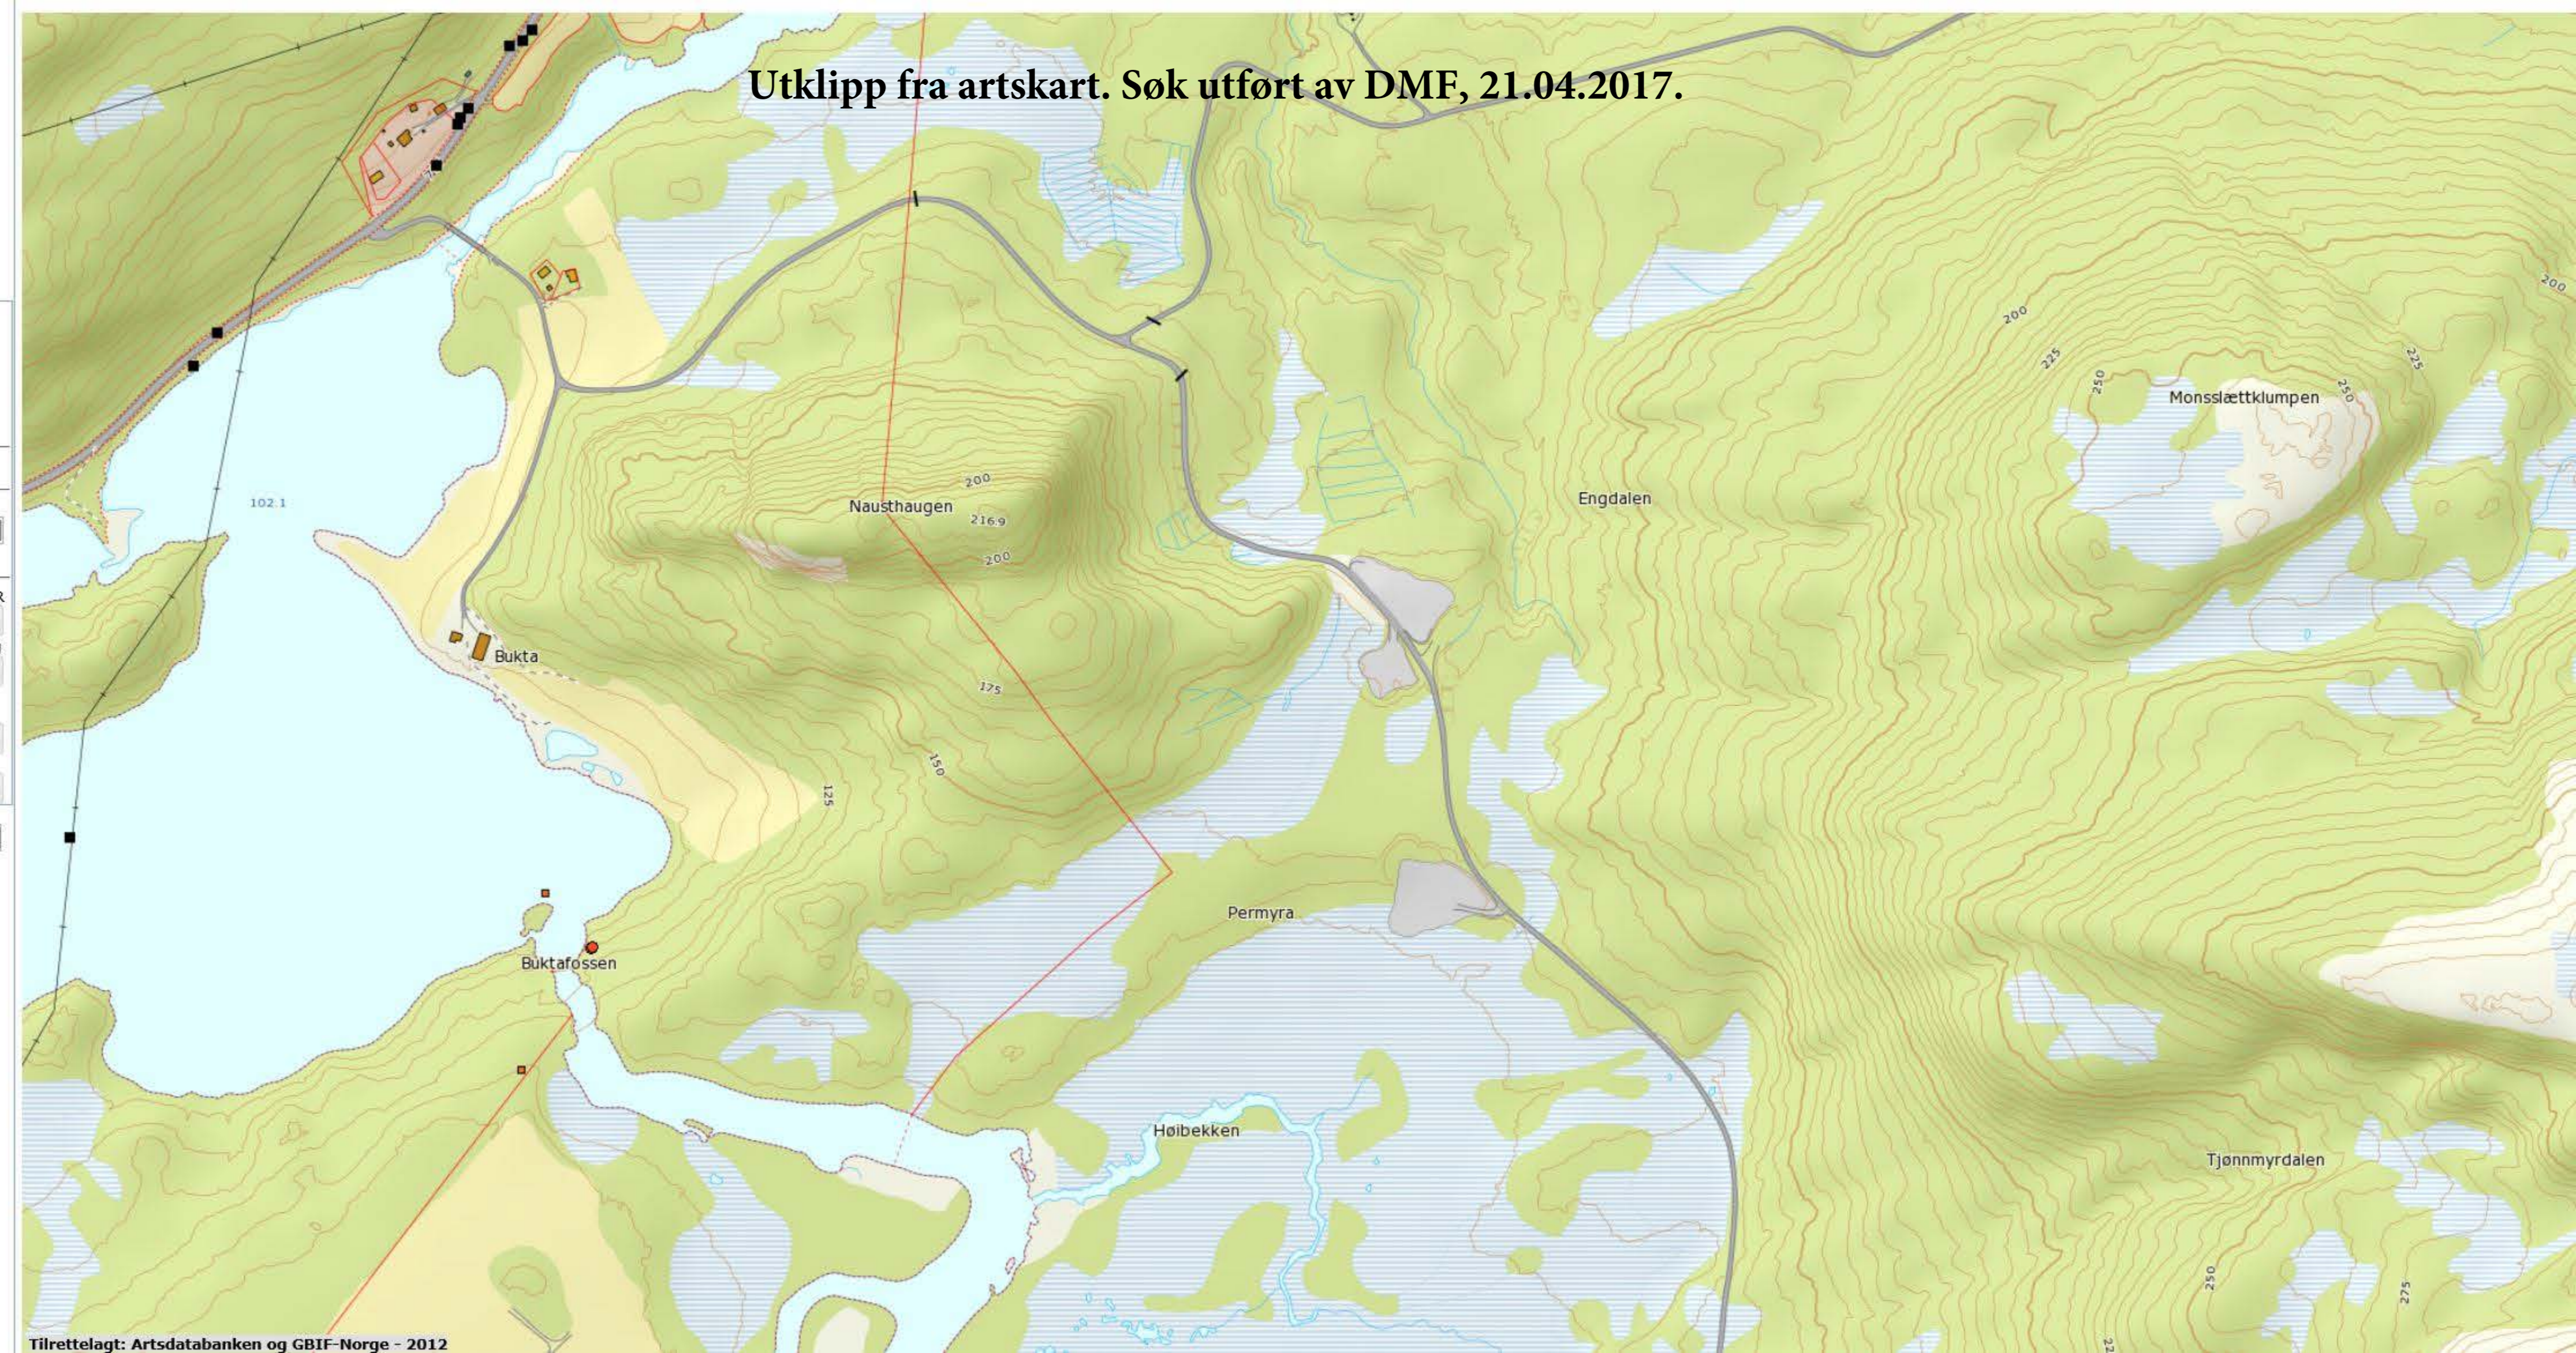

- Verneplan ID: 138/2
- Verneplan navn: Årgårdsvassdraget
- Kulturminne, enkeltminneikon: 8133
- Fangstgrav
- Kulturminne, enkeltminne: 8133
- Fangstgrav
- Kulturminne, lokalitetikon: 8133
- Ved Engdalen og ny veg til Fautgården
- Kulturminne, lokalitet: 8133
- Ved Engdalen og ny veg til Fautgården
- Kulturminne, sikringssone fredet: 8133
- Ved Engdalen og ny veg til Fautgården

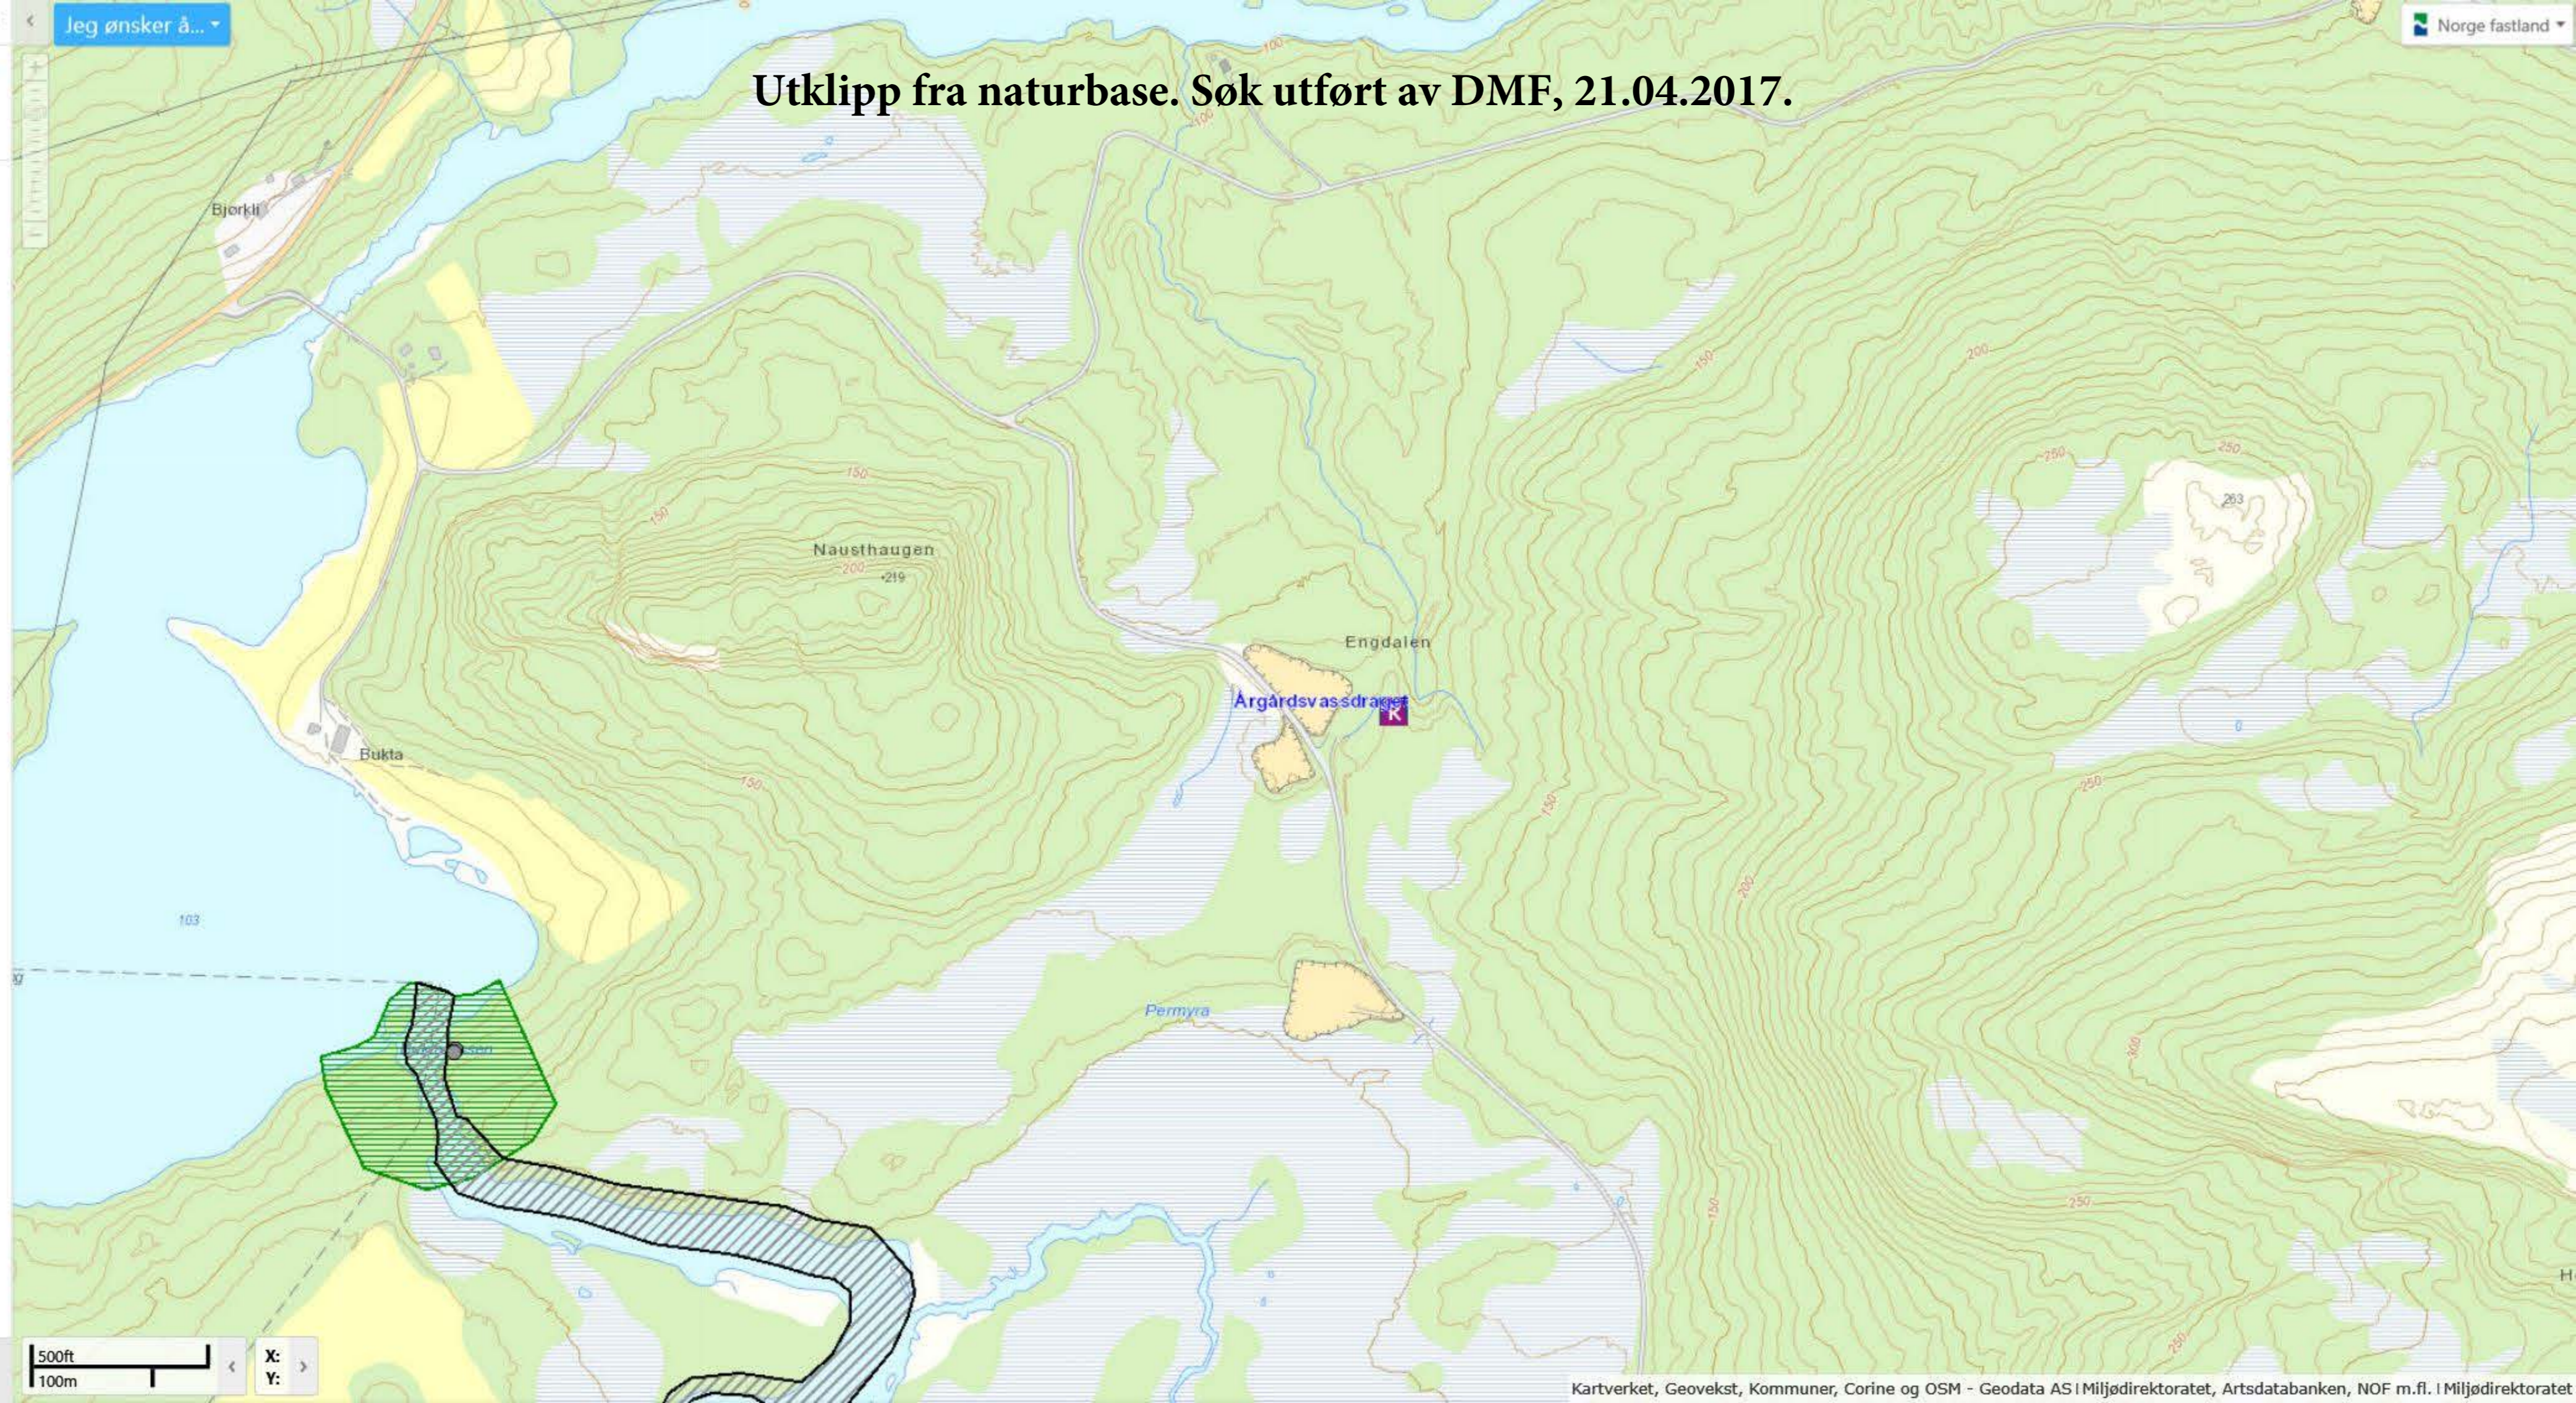

REGULERINGSPLAN NAUSTHAUGEN/FAUTGÅRD MASSETAK REGULERINGSBESTEMMELSER

del av eiendommen gnr 149, bnr 4,5 i Namdalseid kommune

Overhalla 01.07.2007

Sist rev. 15.08.2007 og 30.10.2007

Vedtatt i kommunestyret: 15.11.2007

§ 1 Generelt

- 1.1 Det regulerte området er på planen vist med reguleringsgrense.
- 1.2 Planområdet som er beskrevet på planen er inndelt i reguleringsområder med følgende formål:
 - Kombinert formål: Landbruk (PBL §25.1 ledd nr. 2) og masseuttak (PBL §25.2)
 - Spesialområder, (PBL §25.1 ledd nr. 6)

§ 2 Kombinert formål Området for steinbrudd, jord- og skogbruk.

- 2.1 I området kan det drives masseuttak.
- 2.2 Det skal ikke tas ut masser under kote 125.
- 2.3 Det kan tillates etablert annen industri basert på behandling av grusmasser. Slik industri skal opphøre samtidig med opphør av massetaket.
- 2.4 Før drift settes i gang, skal det utarbeides en driftsplan. Driftsplanen skal være etappeinndelt og skal godkjennes av Bergvesenet og kommunen. Driftsplanen skal vanligvis ajourføres hvert 5. år eller etter nærmere avtale med Bergvesenet. Ajourføring skal godkjennes av Bergvesenet.
- 2.5 Når deler av massetakene avsluttes skal områdene tilbakeføres.
- 2.6 Før masseuttak iverksettes må det foreligge geotekniske vurderinger om tiltakene.

§ 3 Spesialområde Området for privat bilvei

- 3.1 Veien skal brukes som privat bilvei. Veien kan brukes av eiendommene 149/1-2, 145/2, 145/3, 145/4-5.




Tegnforklaring:




Spesialområder

 Privat vei

Kombinerte formål

 Massetak/Landbruk

Linjetyper

 Planens begrensning
 Formålsgrense
 Regulert senterlinje

0 20 40 60 80 100 120 140 160 180 200

Horizontal skala 1:2000

Ekvidistanse 5m

Kartverk: NGD III



Revisjon	Dato	Saksnr.	Signatur
Forslag til reguleringsplan:		Målestokk:	1:2000
NAUSTHAUGEN/FAUTGÅRD MASSETAK		Kartblad:	CQ 145-5-2
Del av gnr 149 bnr 4,5 i Namdalseid kommune		Forslagstiller:	Driver
		Dato:	01.07.2007
Saksbehandling i følge plan- og bygningsloven	Dato	Saksnr.	Signatur
Kunngjøring oppstart av planarbeid	29.09.2006		
1. gangs behandling i planutvalget	09.07.2007	35/07	
Offentlig ettersyn i perioden 27.08.2007 til 29.09.2007			
2. gangs behandling i planutvalget	08.11.2007	46/07	
Endelig godkjenning i kommunestyret	15.11.2007	88/07	
Siv. ing. Jan Lian AS			Saksbehandler
Rådgivende ingeniører			06028
			Tegningsnummer
			02