



Direktoratet for mineralforvaltning
med Bergmesteren for Svalbard

Direktoratet for mineralforvaltning med Bergmesteren for Svalbard		
Saksnr. Dok. nr.	U off.	Tøm skjema
10/02273-1		
Vedlegg	25 APR. 2018	Saksbeh
Se vedl.		MLW

Søknad om driftskonsesjon i henhold til mineralloven § 43

Skjemaet med vedlegg sendes til:

Direktoratet for mineralforvaltning
med Bergmesteren for Svalbard
Postboks 3021 Lade
7441 Trondheim

E-post: mail@dirmin.no
Telefon Sentralbord: (+47) 73 90 40 50
Hjemmeside: <http://www.dirmin.no>

LES VEILEDNINGEN FØR DU FYLLER UT SKJEMAET

1. Opplysninger om søker

Fullstendig navn/firma MÅLSØU MASIN & TRANSPORT AS			Organisasjonsnummer 818313942	
Postadresse MØCCERHAGEN 28		Postnummer 9322	Sted KARSTAD	Land NORGE
Telefonnummer 77832880	Mobiltelefon 90882290	E-postadresse		Hjemmeside www.mmt-as.no

2. Opplysninger om området

Navn på uttaksområdet/uttaket STEINBRUDD PÅ EIGENDOM 57/10		Uttaksområdets gårds- og bruksnummer GAR. 57 BRU. 1	Kommune MÅLSØU
Størrelse på omsøkt areal (daa) CA. 10		Anslag totalvolum uttak (m ³) 100.000	Forventet årlig uttak (m ³) 10.000

3. Opplysninger om forekomsten

3.1.	Hvilken mineralkategori tilhører forekomsten?	Grunneiers mineraler ☒	Statens mineraler ☐
3.2.	Drives det på forekomsten i dag?	Ja ☒	Nei ☒ STEINBRUDD PÅ NAFN EIGENDOM 57/10 FØLLES REGULERINGSM.
3.3.	Beskrivelse av forekomsten (type mineralforekomst, kvalitetsvurdering, anvendelser av råstoffet): KOUDEBERGARTEN ER EN DYPERBERGART MED GEMOLOGISKE GRÆNSER INNEHOLD AV AMFIBOLIT. KVALITET STEIN ER GOD OG GODT EGNET SOM BYGGE- og MATERIALER TIL VEGGSTENING, TUMSTEN, INDUSTRIUMRÅPNE ETC.		



4. Forholdet til plan- og bygningsloven (pbl.)

4.1. Angi hvilket arealformål området har i kommuneplanens arealdel INDUSTRIOMRÅDE

4.2. Finnes det en godkjent reguleringsplan for området det søkes om konsesjon? Ja ☒ Nei ☐

Hvis ja, oppgi navn på planen og vedtaksdato:

Navn på plan: STEINBRUDD PÅ EIKEN 57/1

Vedtaksdato: 1989. NABUEIENDOMMAN 57/10 REGULERET I 2016. NY PLAN ERSTATTET PLAN FRA 1989 PÅ 57/10 - REG. PLAN FRA 1989

Hvis nei:

Er det varslet oppstart av reguleringsplanarbeid for området? Ja ☐ Nei ☐

Er det gitt andre tillatelser etter pbl. for terrenginngrep i omsøkt område? Opplys om hvilke

5. Vedlegg til søknaden

Med søknaden skal alltid vedlegges:

5.1. Dokumentasjon på utvinningsrett til forekomsten ✓

- For grunneiers mineraler: Kopi av signert leieavtale om uttak med grunneier, eller dokumentasjon på grunnbokshjemmel

- For statens mineraler: Oppgi rettighetsnummeret(ene)

5.2. Kart der omsøkt område hvor det foreligger utvinningsrett er tydelig inntegnet i målestokk 1:1000-/1:2000. ✓

5.3. Gi en kort firmapresentasjon. ✓

5.4. Redegjørelse for den kompetanse selskapet har for driften av det planlagte uttaket. Gi en oversikt over bergfaglig og annen teknisk kompetanse i organisasjonen. ✓

5.5. Forslag til driftsplan, inkludert avslutningsplan. Driftsplanen skal være i samsvar med DMFs krav til driftsplaner. ✓



5.6. Oversikt over økonomiske forhold:

5.6.1. For uttak som allerede er i drift:

- Godkjent årsregnskap for de siste to år

✓

5.6.2. For nye uttak, eller tidligere uttak med nytt driftsselskap:

- Driftsbudsjett for det omsøkte uttaket for de 3 første driftsår

5.7. Vurdering av behovet for at det stilles økonomisk sikkerhet for gjennomføring av sikrings- og oppryddingstiltak, herunder forslag til form for og størrelse på sikkerheten.

✓

5.8. Adresseliste over særlig berørte parter (nærmeste naboer, eller brukere av området).

✓

5.9. Dokumentasjon på at behandlingsgebyret er betalt.

✓

Kontonummer for innbetaling: 7694.05.05883

Gebyret er kr. 10.000. Dersom søknaden gjelder uttak som krever konsekvensutredning etter forskrift om konsekvensutredninger (26.juni 2009 nr. 855), er gebyret kr. 20.000.

Merk innbetalingen med Driftskonsesjon, navn på uttaket/uttaksområdet og navn på søker

6. Eventuelle tilleggsopplysninger

Direktoratet for mineralforvaltning kan kreve flere opplysninger dersom man finner det nødvendig for behandling av søknaden.

7. Underskrift

Sted og dato

Kabul 18/4-18

Underskrift

Frank Rikse

Konsesjonsområde

Steinbrudd gbnr 57/1 i Målselv kommune

5080 Steinbrudd gbnr. 57/1

7 DAA


3024 Berg steinbrudd - gbnr 57/10

Tegnforklaring

 Konsesjonsområder

Kart produsert ved DMF 13.11.2019
UTM 33

Direktoratet for mineralforvaltning (DMF); Kartverket, Geovekst og Kommuner - Geodata AS; Directorate for mining with the commissioner of mines at Svalbard

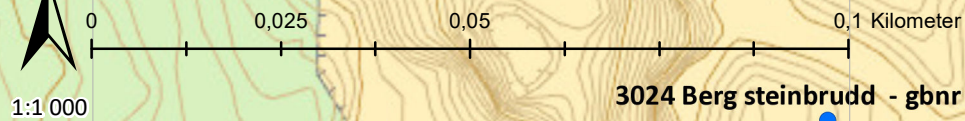

641900 000000

642000 000000

642100 000000

7672600 000000

7672500 000000

Konsesjonsområde Steinbrudd gbnr 57/1 i Målselv kommune

5080 Steinbrudd gbnr. 57/1

7DAA

Tegnforklaring

 Konsesjonsområder

Kart produsert ved DMF 13.11.2019
UTM33

3024 Berg steinbrudd - gbnr 57/10

Kartverket, Geovekst og kommuner - Geodata AS; Direktoratet for mineralforvaltning (DMF); Directorate for mining with the commissioner of mines at Svalbard



1:1 000

0 0,025 0,05 0,1 Kilometer

641900 000000


642000 000000

642100 000000

7672600 000000

7672500 000000

V201666 S. 2 A

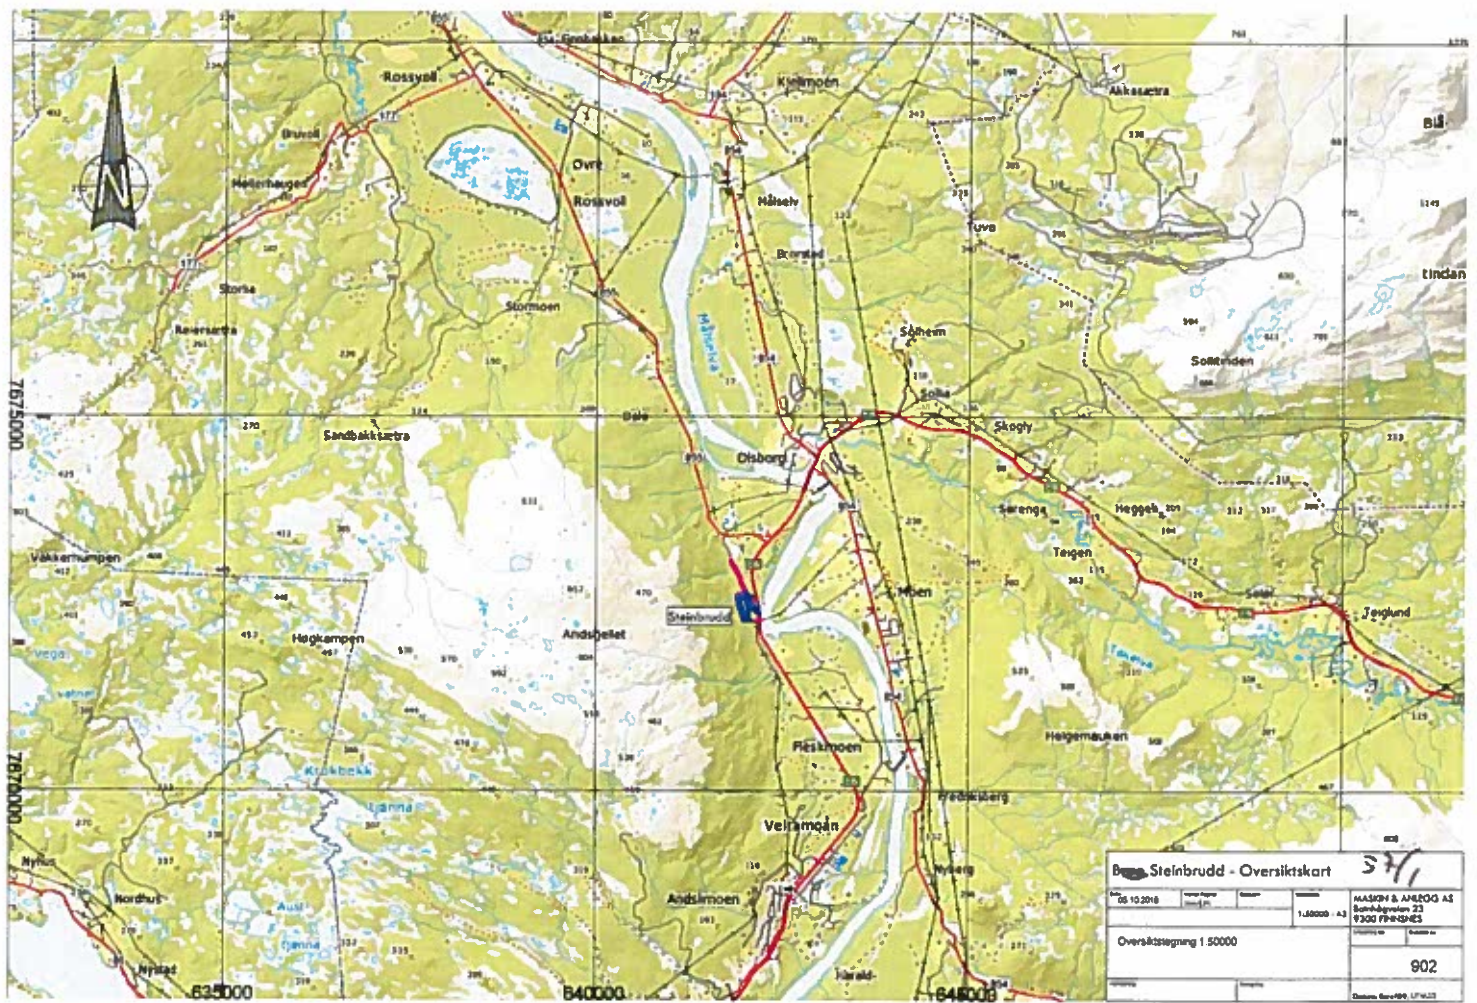

A4

1:50000

Driftsplan «Steinbrudd på eiendom Gnr. 57 Bnr. 1» i Målselv Kommune

1. Informasjon om uttaksstedet og topografiske forhold

Grunneier er Stein Tore Larsen, adresse Bukta 107, 9321 Moen. Driftsområdet er lokalisert på gnr. 57 bnr. 1 i Målselv Kommune. Målselv Maskin & Transport AS har en uttaksavtale med grunneier datert 1. november 2017. Uttaket «Steinbrudd på eiendom Gnr. 57 Bnr. 1» er lokalisert på Bukta i Målselv Kommune. Uttaket på steinbruddet startet allerede på slutten av 1980 tallet. Gjeldende reguleringsplan er fra 1989. Reguleringsplanen fra 1989 går over eiendom 57/1 og 57/10. I 2016 ble det etablert en egen reguleringsplan på 57/10 i regi av Maskin og Anlegg AS planident 19242015003. Ny reguleringsplan erstatter reguleringsplan fra 1989 på 57/10 – **reguleringsplan fra 1989 videreføres på 57/1 planident 192400016**. Dette er regulert i nye reguleringsplan fra 2016.

Det er i reguleringsplan stilt krav om at området til enhver tid er sikret med gjerde godkjent av kommunen. Det er så vidt vi kjenner til, ikke gitt noe dispensasjonsvedtak eller søkt om/eller gitt tillatelser etter annet lovverk.

Det er Målselv Maskin & Transport AS som er driftsselskap. Målselv Maskin & Transport AS er en maskinentreprenør med 60 ansatte, herav ca 10 anleggsingeniører. Frank Eriksen er daglig leder. Knut Arne Holmemo er utdannet ingeniør og fungerer som bergteknisk leder og driftsansvarlig.

2. Informasjon om mineralforekomsten

Området som er regulert til fjelluttak på 57/1 er ca. 8 mål og er beregnet til ca. 100.000 fastm³ fjell. Bergkvaliteten er gradiorittisk gneis med innslag av amfibolitt. Kvaliteten er jevnt over god. Dette blir også dokumentert med systematisk kontroll av kvaliteten på ferdigvarene. Fra NGUs database: Bergartbeskrivelse Granitt til granittisk gneis, stedvis mylonittisk, dekkeenhet Målselvdekkekomplekset. Det er et forholdsvis lite og enkelt brudd. Det er beregnet at det blir en pall med høyde 12-15 m og bredde 7-12 m. Se for øvrig vedlagte tverrprofiler. Bunnkote er 25. Fjellet er tenkt brukt til knusing av kult, veigrus og pukk til entreprenører og kunder i Indre Troms. Bruddet ligger skjermet fra omkringliggende bebyggelse og infrastruktur.

3. Planlagt uttak, opprydding og sikring under drift

Det er beregnet at det er ca. 100.000 fastm³ fjell som er regulert til fjelluttak på 57/1. Vi ser for oss et årlig uttak på 10-15.000 fastm³ med fjell. Uttaksperioden er beregnet til 10 år. Uttaket vil skje ved hjelp av boring og sprenging. Når det gjelder geologiske forhold er det noe sprekker i fjellet, men dette vurderes å ikke ha noen stor betydning for driften. Driftsretningen er fra østre del av området mot vest. Uttaket vil foregå fortløpende, det er ikke lagt opp til etappevis drift. Produktlageret vil bestå av pukk og kult i ulike fraksjoner til bruk i veibygging og lignende. Det vil ikke bli etablert noe deponi her. Det vil være mobile knusere som blir brukt her og ingen faste installasjoner. De ferdige produktene lagres i ulike separate hauger inne på området for steinbruddet. Se også vedlagte tegning 905. Vi ser for oss at det vil bli laget følgende fraksjoner: 0-8 mm, 0-22 mm, 8-22 mm, 22-64mm og 22-120 mm. Masser fra rensk og eventuelle vrakmasser lagres midlertidig inne på området og skal brukes til arrondering i forbindelse med avslutning av bruddet.

Det settes opp skilt med anleggsområde, sprenging pågår og adgang forbudt for uvedkommende på atkomstveien inn til bruddet.

Bruddet sikres i driftsperioden ved at det legges renskemasser som en voll på øvresiden og på siden av bruddet. I reguleringsplan er det opprinnelig satt krav til bruk av gjerde. Vi mener i midlertid at bruk av voller i stedet, gir en bedre og mer permanent sikring uten nødvendig vedlikehold. Voller vil bli etablert med en gang på det stedet en tenker at de skal være permanent etter at bruddet er ferdig. Dette gjøres før en starter med sprenging. Rensk av bruddvegger gjøres fortløpende ved utlasting. Dette bruddet er så lite at det vil ikke være mulig med noe fortløpende istandsetting på grunn steinsprut ved sprenging samt lagerbehov for ferdig masser.

4. Hensyn til natur og omgivelser

Bruddet ligger skjermet til ved Buktamoen i Målselv. Det er skog rundt bruddet i alle retninger, noe som demper ulemper i forhold til støy og støv. Sprenging skal ikke foregå i helger eller på helligdager. All hovedaktivitet i bruddet foregår mellom kl 07:00 og 20:00.

Støv reduseres ved at det benyttes støvoppsamlere på borerigg, samt ved at det benyttes vanning i tørre perioder ved knusere/sikteverk eller på salve. Bruddet har ingen utslipp fra brakker da det benyttes lukket sanitæranlegg.

Det er i dag etablert en vei som samler flere steinbrudd til en felles avkjøring til RV 855. I området steinbruddet ligger er det annen industrivirksomhet og ikke boliger. Nærmeste bolig er over 500 m unna. Det vil ikke bli noen endring nå som endrer trafikkbelastningen i området. Det har vært steinbrudd i samme området siden 1989 som reguleringsplan er fra. Søk i Miljødirektoratets naturbase viser ikke noen form for verneområder, artsfremming, eller annen form for fredning i nærheten av steinbruddet. Området er ikke, eller svært lite benyttet til turområde og andre friluftaktiviteter. Overflatevann vil naturlig bli drenert til

løsmasser. Det er ca 100 m til nærmeste vassdrag og ca 200 m til Målselva. En kan lage fordrøyningsbasseng for å begrense avrenning til vassdraget om det skulle bli et problem med sedimenter fra avrenning. Det er ikke kjente kulturminner på området, og heller ikke merket av for det på kulturminnekartet for dette området. Skulle noe slikt bli oppdaget må en stoppe arbeidet og kontakte fylkesmannen i Troms. Det er satt krav i reguleringsplan til gjensåing og arrondering av området. Dette er ivarettatt i vår plan for opprydding under punkt 5 i denne driftsplan.

5. Plan for opprydding og sikring etter endt drift (Avslutningsplan)

Bruddet avsluttes ved at det først skytes ut to pallhøyder som gir totalt ca. 51 graders vegg vinkel i henhold til direktoratets anbefalinger. Se også vedlagte tegninger der dette er vist. Det gjøres så sluttrensk av bruddvegger. Det legges løsmasser på pallen på ca kote 40 og såes i. Det samme gjøres på planet nede på ca kote 25. Dette er i samsvar med krav i reguleringsplan for opprydding og sikring. Der står det: «Utbyggeren i samråd med Målselv Kommune skal tilføre løsmasser og matjord før bruddet blir tilsådd og beplantet. Endelige bruddkanter skal undersøkes og renskes for løse blokker.»

Når bruddet er avsluttet og ferdig gjenlagt, skal det ikke være nødvendig med gjerder da skråningene blir lagt med helning på ca 51 grader, og det vil heller ikke være nødvendig med annen fjellsikring. Terrenget ovenfor bruddet er også småkupert, slik at overflatevann vil finne veien i naturlige forsenkninger i bakken samt at man planerer terrenget med tanke på å lede eventuelt vann bort fra skråningene. Erosjon og frostsprengning forårsaket av vann vil ikke være problematisk.

Det er per nå ikke planlagt noe konkret etterbruk på arealene i steinbruddet. Eventuelt skrot, infrastruktur og konstruksjoner vil senest bli fjernet i forbindelse med sluttopprydding med arrondering av terrenget som beskrevet ovenfor. Det er planlagt knusing med mobile enheter.


Vedlegg: Eiendomskart

Tverrprofil av fjelluttak eiendom 57/1 i Målselv


Lengdeprofil av fjelluttak eiendom 57/1 Målselv

Driftsplan fjelluttak eiendom 57/1 i Målselv

Avslutningsplan fjelluttak eiendom 57/1 Målselv

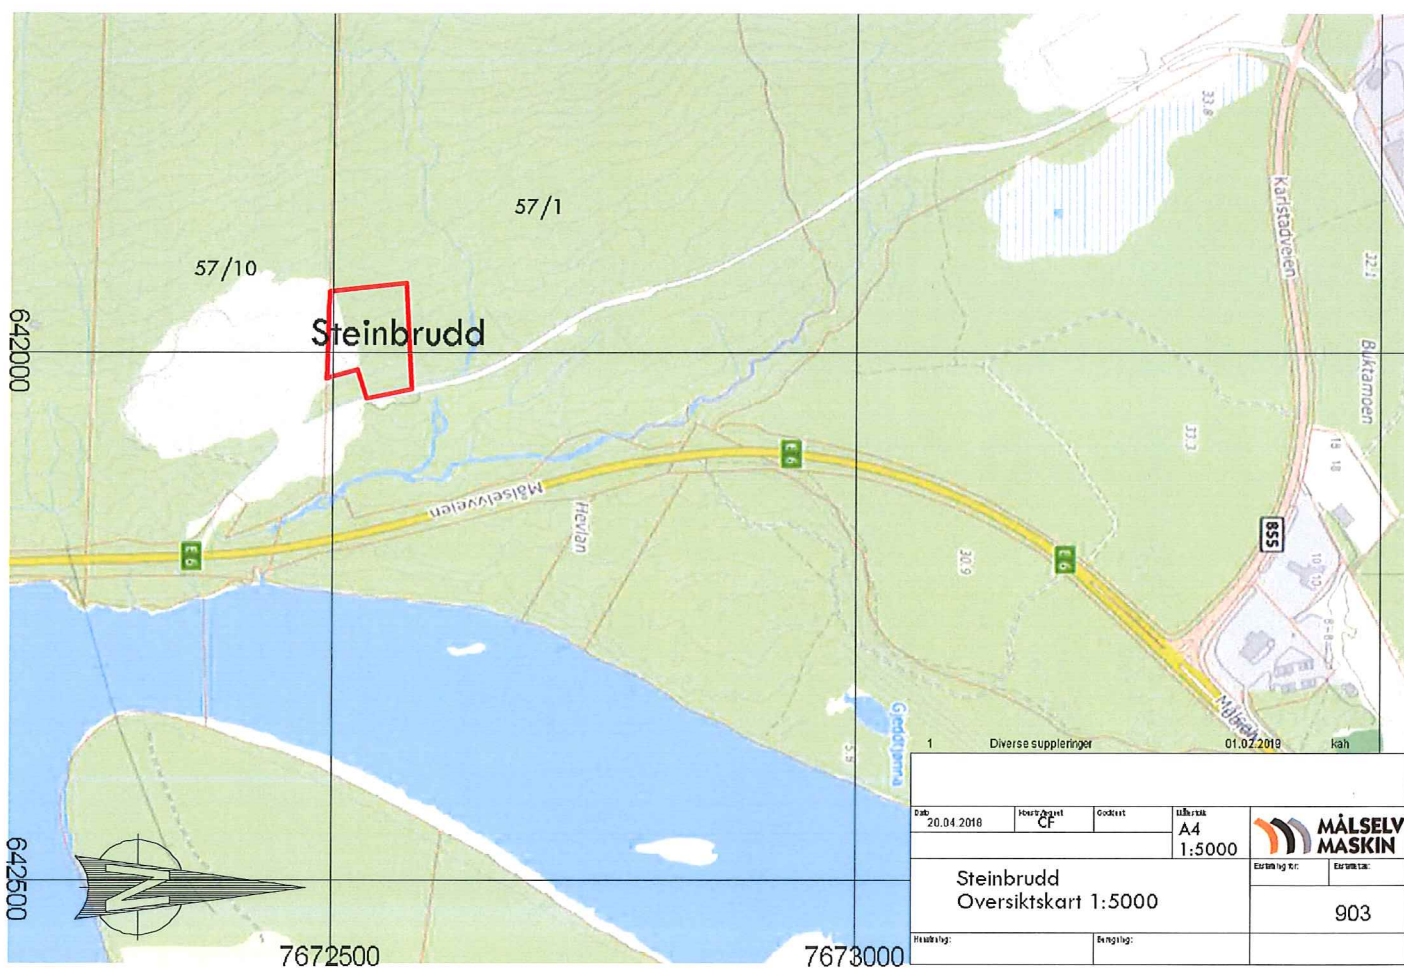


Dato:	20.04.2018	Prosjekt:	CF	Godkjent:		Skala:	A4	
							1:5000	
Steinbrudd Oversiktskart 1:5000								Erstatning nr: 903
Revisjon:				Dato:				

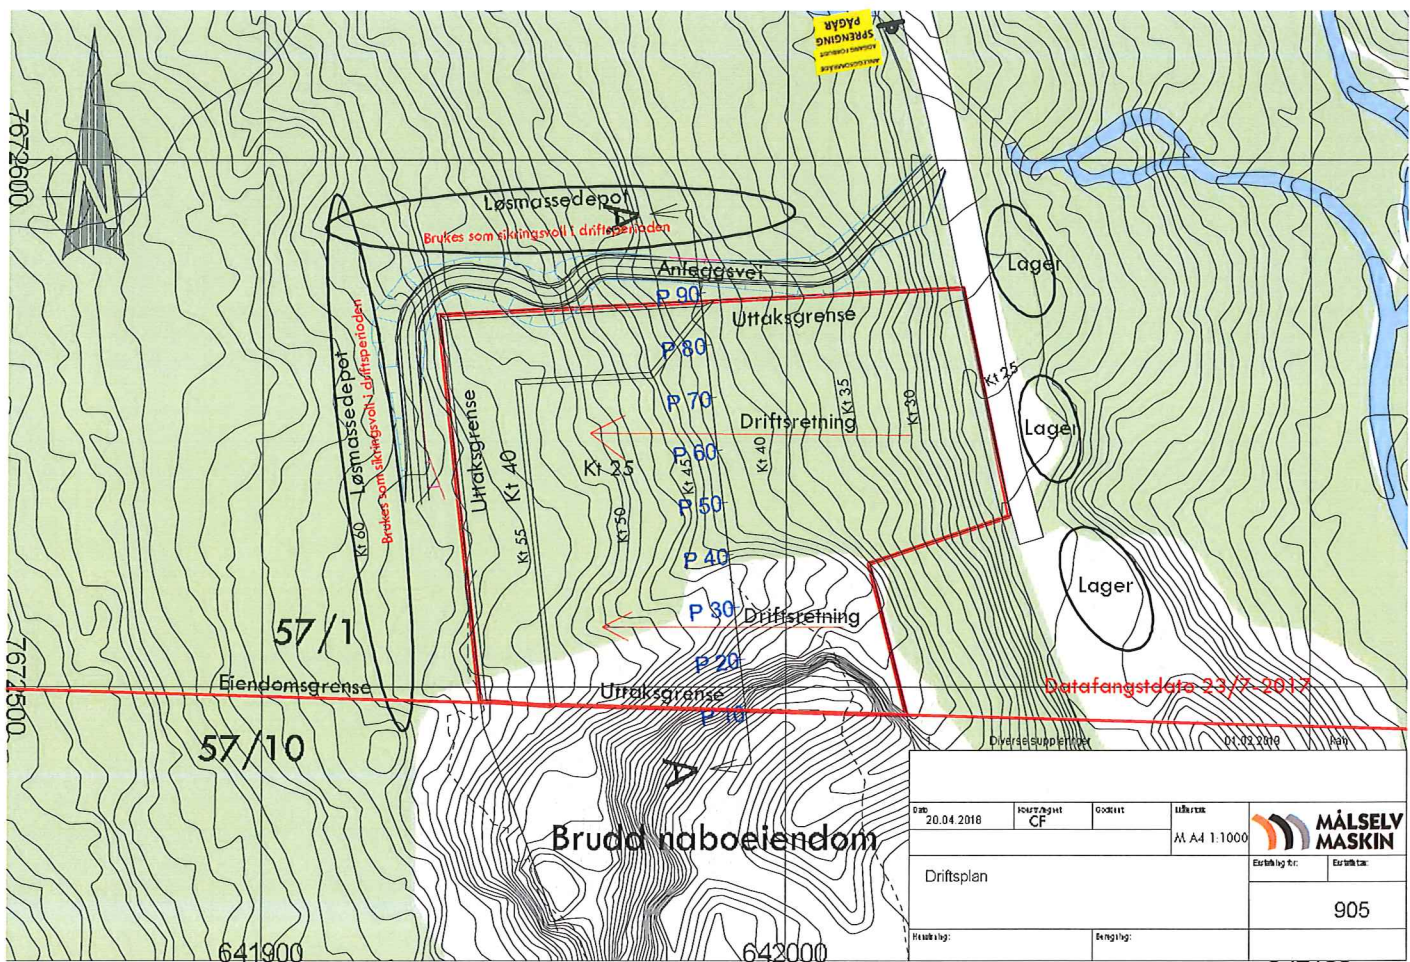


Brudd naboeiendom

Dato:	20.04.2018	Prosjekt:	CF	Opprett:		Utgitt:	
						M. A4 1:1000	
Driftsplan						Etterlag R:	Etterlag T:
						905	
Følgende:				Følgende:			

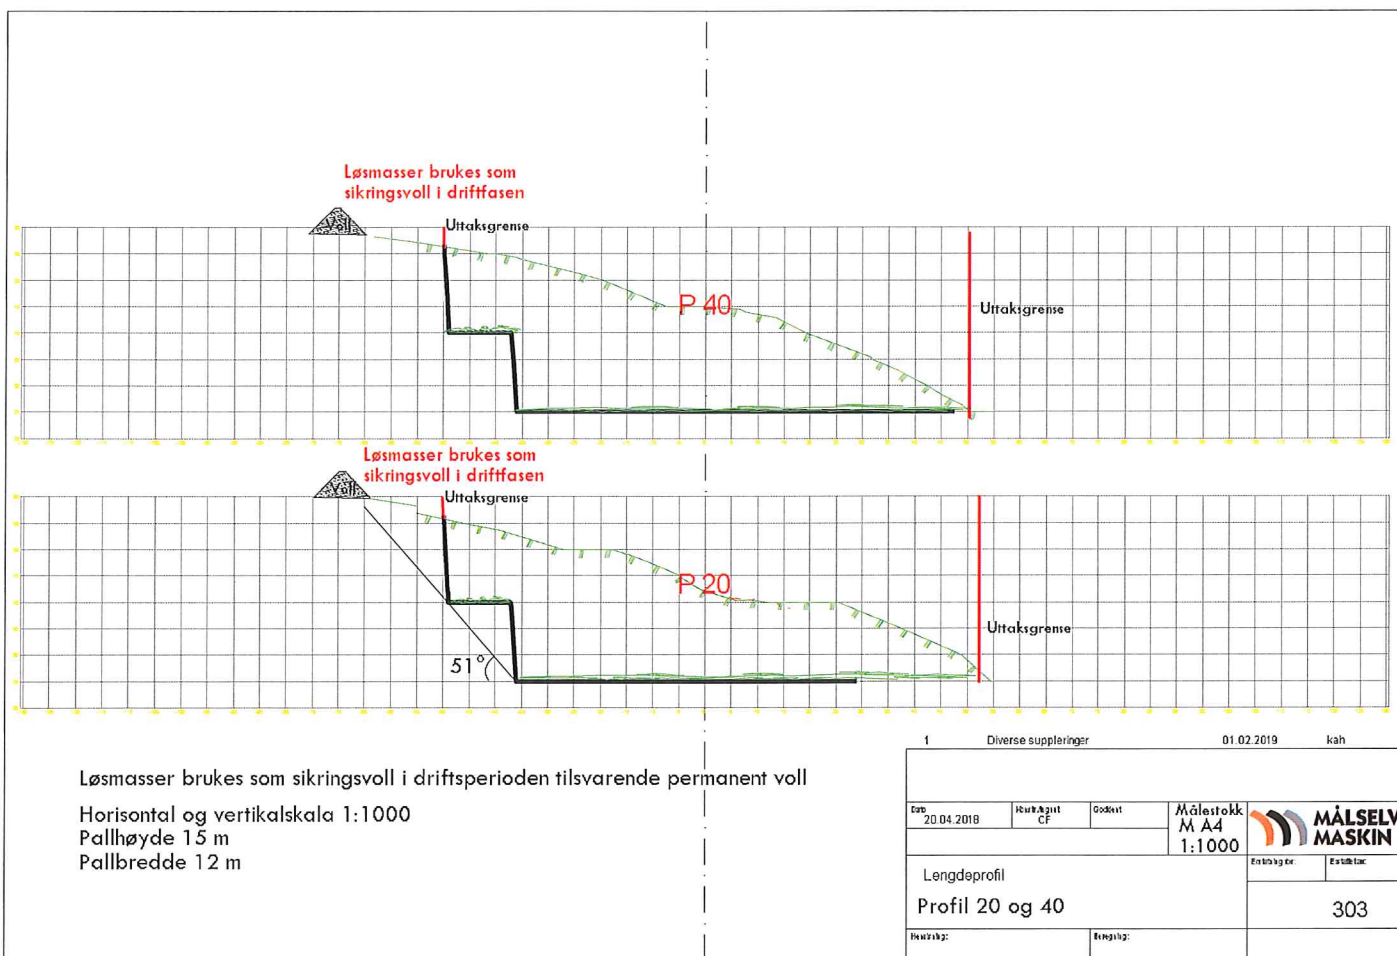


1			Diverse suppleringer	01.02.2019	kah
Dato	Skrevet av	Godkjent	Målestokk		
20.04.2019	CF		M A4		
Lengdeprofil			1:1000	Enhet og år	Enhet og år
Profil 20 og 40					303
Hendelse:		Fengslig:			

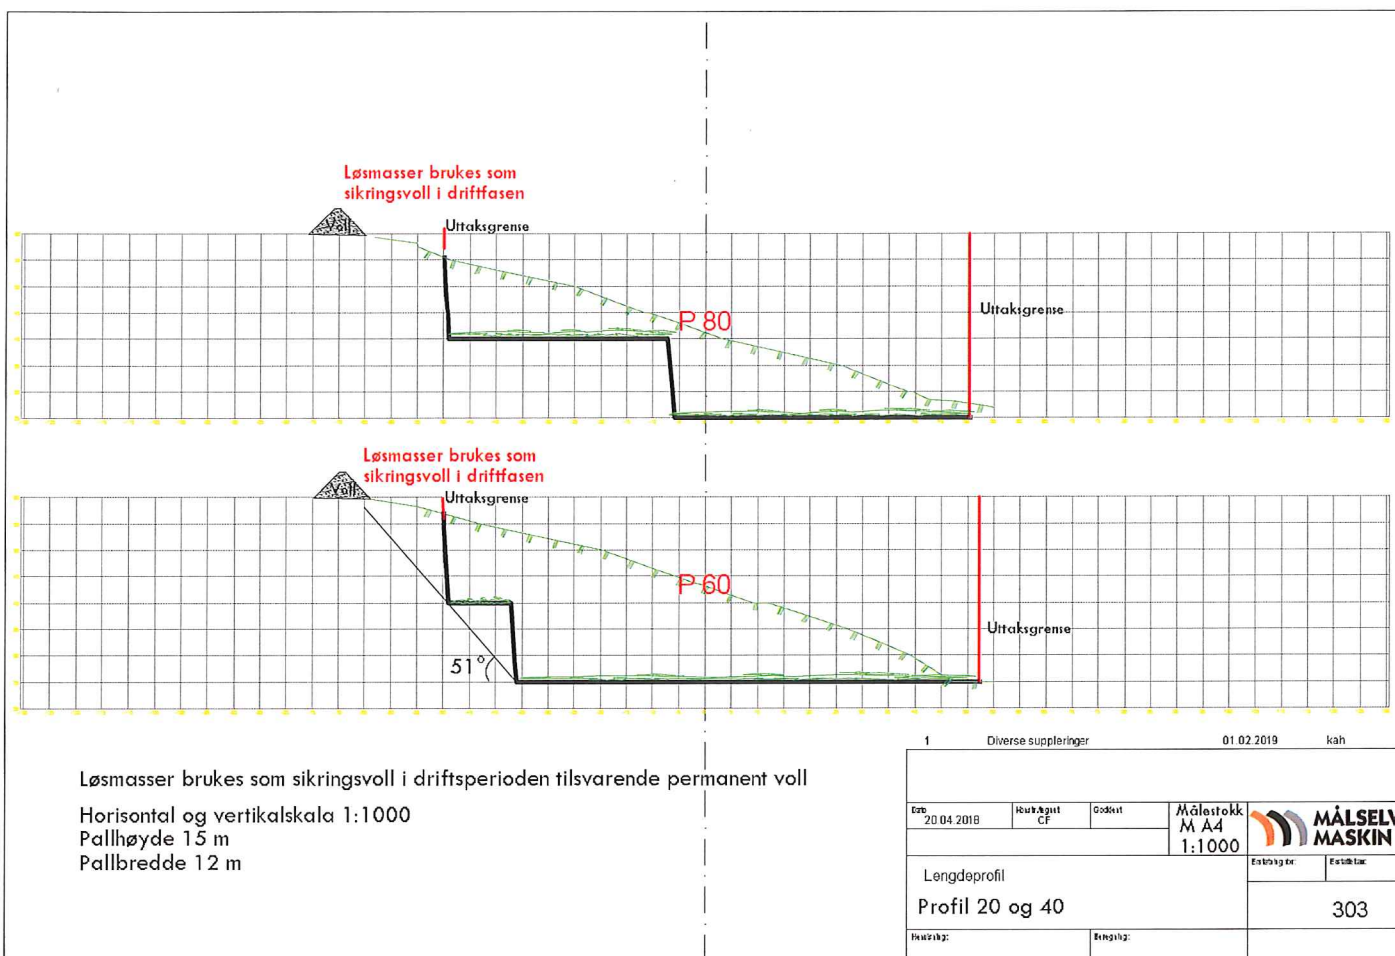


1			Diverse suppleringer		01.02.2019	kah	
Dato		Revisjon		Målestokk			
20.04.2018		CF		M A4			
				1:1000			
Lengdeprofil Profil 20 og 40				Estimering for		Estimert for	
						303	
Husnr:		Fagnr:					



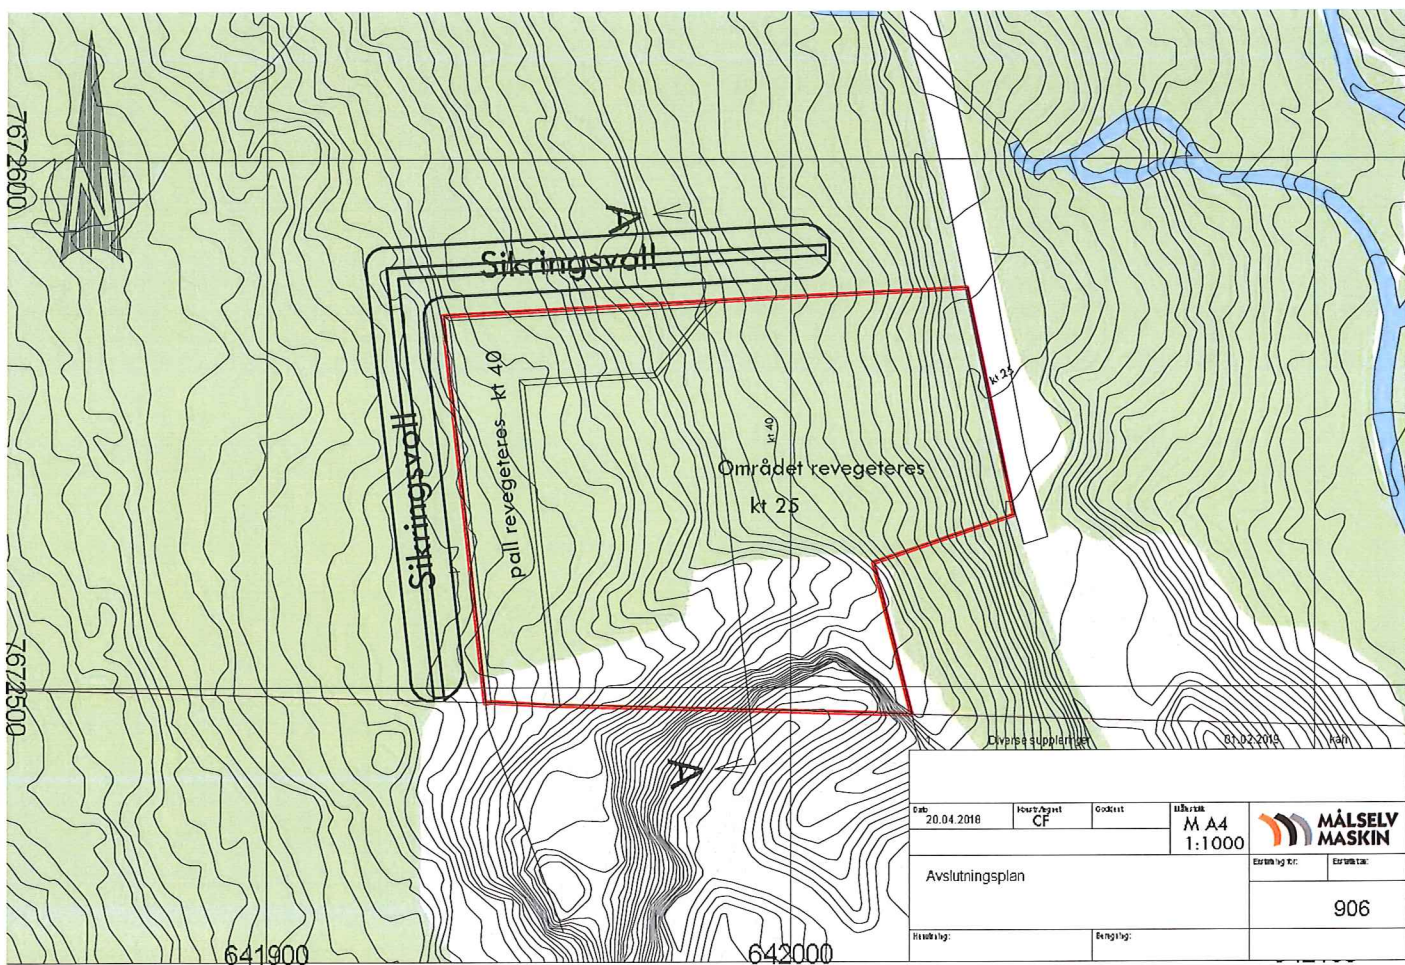

57/10

57/1

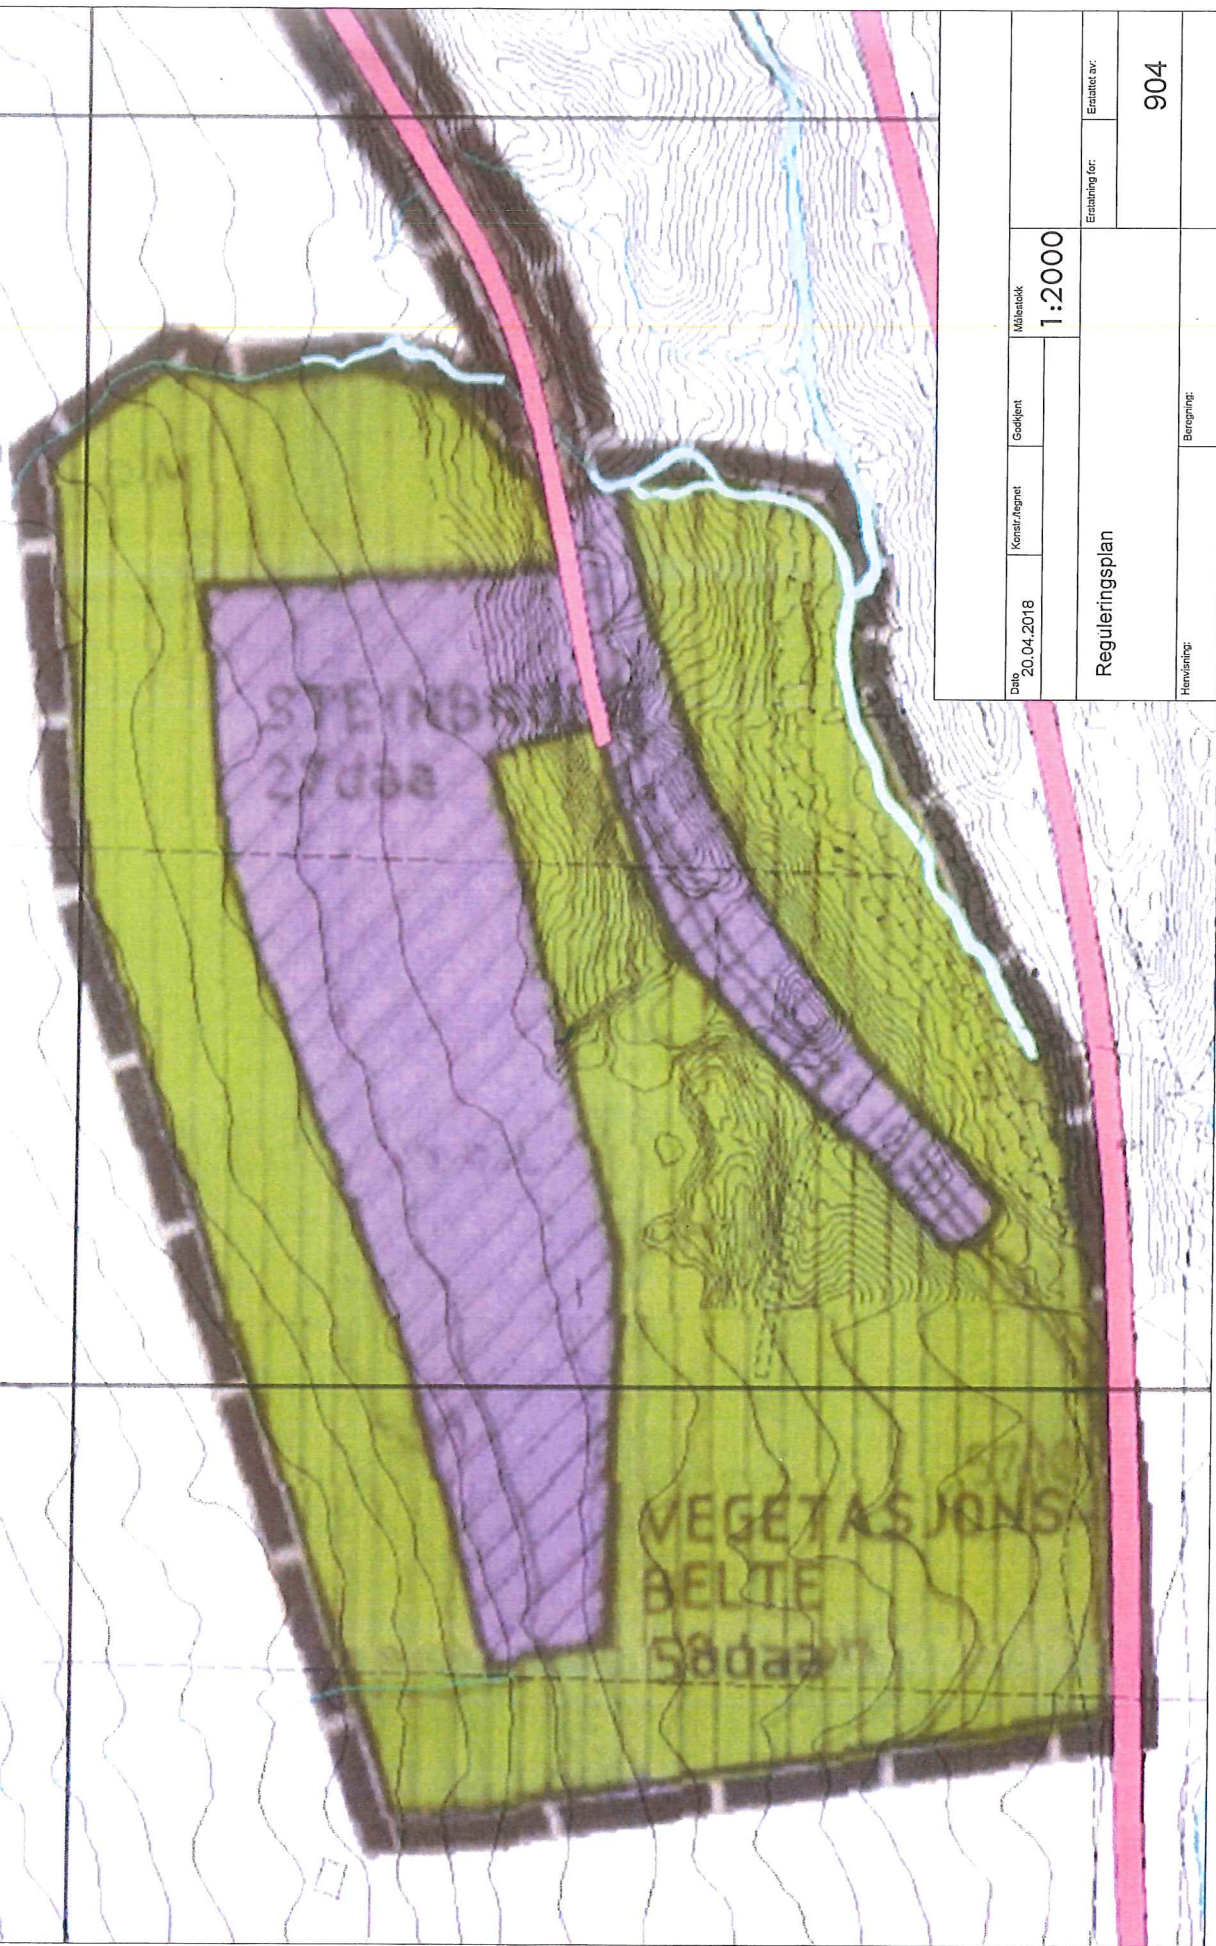

Date	20.04.2018	Kontrolltegnet	Godekjent	Målestokk	1:2000
Reguleringsplan					Erstattet av:
Hemmelighet:					904
Beregning:					



TEGNFORKLARING

§ 25. REGULERINGSFORMÅL

BYGGEOMRÅDER

- BOLIGER
- BOLIGER
- HYTTER
- FORRETNINGER, KONTOR M.V.
- INDUSTRI
- OFFENTLIGE BYGNINGER
- ALMENNUTTIG FORMÅL

LANDBRUKSOMRÅDER

- JORDBRUK SKOGSBRUK

TRAFIKKOMRÅDER (OFFENTLIG)

- KJØREVEI
- GANG- OG SYKKELVEI, FORTAU

FRILSOMRÅDER

- PARK, TURVEI, LEKEPlass
- IDRET

FAREOMRÅDER

- RAS-FLOM

SPECIALOMRÅDER

- STEINBRUDD
- VEGETASJONSBELTE

7 FELLESONRÅDER

- FELLES AVKJØRSEL
- FELLES PARKERINGSPLASS
- FELLES LEKEOMRÅDE

STREKSYMBOLER M.V.

- PLANENS BEGRENSNING
- GRENSE FOR REGULERINGSFORMÅL
- BYGGEGRENSE
- TOMTEGRENSE
- EKSISTERENDE EIENDOMS-GRENSE SOM OPPHEVES
- FRISIKTLINJE
- SENTERLINJE REGULERT VEG
- OMRIS AV PLANLAGTE BYGG
- OMRIS AV EKSISTERENDE BYGG SOM INNGÅR I PLANEN
- VANN
- AVKJØRING/ADKOMST

daa = dekar (1000 m²)

Ekvidistanse: 5m

MÅLSTOKK: 1:5000

50 0 m 250 m

NORDPIL



REGULERINGSPLAN/ENDRING MED REGULERINGSBESTEMMELSER FOR:				Kartblad:
STEINBRUDD PÅ EIENDOMMEN 57/10				Kartprodusent:
MÅLSELV KOMMUNE.				
VISJONER:				
DET BYRE PLANEGRENS, VIST FELLESADKOMST, FJERNET OFF. TRAFIKKOMRÅDE.				
KSBEHANDLING IFLG. PLAN- OG BYGNINGSLOVEN				
ARSEL	09.02. - 89	JA	P	
NGS BEHANDLING I BYGNINGSRÅDET	21.02. - 89			
NTLIG ETTERSYN I TIDSRØMRET	19.03. - 89			
NGS BEHANDLING I BYGNINGSRÅDET	27.05. - 89			
NGS BEHANDLING I BYGNINGSRÅDET	31.08. - 89			
NGS BEHANDLING I BYGNINGSRÅDET	31.10. - 89			
HUNESTYRETS VEDTAK I EGENGODKJENNING	14.12.89			
IGJØRING				
plankontoret a.s				
Adgangende ingeniør og arkitekt				
postboks 269	16.02. - 1989	TEGN NR	SAKSBEH	
9301 leinas		GJ / K.P.		
telefon 989 40299		06		

19240016

TEGNFORKLARING

BL. § 25. REGULERINGSFORMÅL



1. BYGGEOMRÅDER

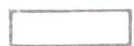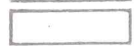	BOLIGER
	BOLIGER
	HYTTER
	FORRETNINGER, KONTOR M.V.
	INDUSTRI
	OFFENTLIGE BYGNINGER
	ALMENNYTTIG FORMÅL
	



2. LANDBRUKSOMRÅDER

	JORDBRUK SKOGBRUK
	

3. TRAFIKKOMRÅDER (OFFENTLIG)

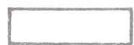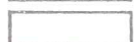	KJØREVEG
	GANG- OG SYKKELVEG FORTAU
	


4. FRIOMRÅDER

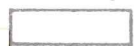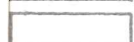	PARK, TURVEG, LEKEPlass
	IDRETT


5. FAREOMRÅDER

	RAS FLOM
	

6. SPESIALOMRÅDER

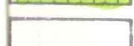	STEINBRUDD
	VEGETASJONSBELTE
	

7. FELLESOMRÅDER

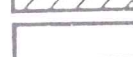	FELLES AVKJØRSEL
	FELLES PARKERINGSPLASS
	FELLES LEKEOMRÅDE
	

STREKSYMBOLER M.V.

	PLANENS BEGRENSNING
	GRENSE FOR REGULERINGSFORMÅL
	BYGGEGRENSE
	TOMTEGRENSE
	EKSISTERENDE EIENDOMS- GRENSE SOM OPPHEVES
	FRISIKTLINJE
	SENTERLINJE REGULERT VEG
	OMRISS AV PLANLAGTE BYGG
	OMRISS AV EKSISTERENDE BYGG SOM INNGÅR I PLANEN
	VANN
	AVKJØRING/ADKOMST

daa = dekar (1000 m²)

Ekvidistanse: 5m

MÅLESTOKK: 1:5000



REGULERINGSPLAN/ENDRING MED REGULERINGSBESTEMMELSER FOR:

Kartblad:

**STEINBRUDD PÅ EIENDOMMEN 57/10
I MÅSELV KOMMUNE.**

Kartprodusent:

REVISJONER:

FLYTET ØVRE PLANGRENSE, VIST FELLESADKOMST, FJERNET OFF. TRAFIKKOMRÅDE..

DATO SIGN.

15.09. -89 *K.P.*

SAKSBEHANDLING IFLG. PLAN- OG BYGNINGSLOVEN

FORVARSEL

09.02. -89 *K.P.*

1. GANGS BEHANDLING I BYGNINGSRÅDET

23.02. -89

30.03. -89

OFFENTLIG ETTERSYN I TIDSRUMMET

30.03. TIL

10.05. -89

2. GANGS BEHANDLING I BYGNINGSRÅDET

29.06. -89

23.08. -89

3. GANGS BEHANDLING I BYGNINGSRÅDET

31.10. -89

23.11. -89

KOMMUNESTYRETS VEDTAK (EGENGODKJENNING)

14.12.89

O.B.

KUNNGJØRING

RB. AV:

plankontoret a.s

rådgivende ingeniører m.m.
arkitekter
finnsnes

postboks 269
9301 finnsnes
telefon 089 - 40299

DATO TEGN. NR. SAKSBEH.

16.02. -1989


G.J. / K.P.

08

19240016

Målselv kommune
byggningsrådet
9220 Moen.

postboks 269, 9301 Finnsnes
telefon 089/40245

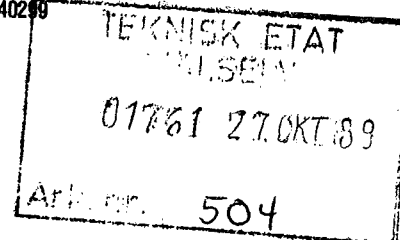

deres ref.

vår ref. KP/kn

sted - dato Finnsnes 25.10.-89

UTTAKSPLAN FOR STEINBRUDD PÅ EIENDOMMEN 57/10 I MÅLSELV.

På vegne av Harald Kristoffersen fremmes herved forslag til uttaksplan for steinbrudd på eiendommen 57/10 i Målselv kommune.

Vedlagte uttaksplan er ment å skulle dekke behovet for steinbruddets plangrunnlag forlangt av Målselv bygningsråd under pkt. 2 b i vedtak fra byggningsrådsmøte 29.06.1989.

Under arbeidet med uttaksplanen ble det avholdt et prosjekteringsmøte på Målselv kommunehus tirsdag 26.09.-89. Tilstede var, foruten undertegnede, Harald Kristoffersen, Oddvar Brenna og fylkesreguleringsarkitekt Jan Kristiansen fra Plan og utbyggingsavdelingen, Troms Fylkeskommune. Sistnevnte uttalte at dersom de vedtak man ble enige om på møtet ble fulgt opp videre i utarbeidelsen av planene, ville det ikke være nødvendig å sende planforslaget ut på høringsrunde.

Foruten uttaksplanen ble også reguleringsplanen gjennomgått.

Følgende vedtak med hensyn til reguleringsplanen ble gjort:


- Målestokk 1 : 5000 på reguleringsplanen opprettholdes
- Det reguleres et vegetasjonsbelte (skogsbelte) også på oversiden av steinbruddet
- Gamle E-6 trace fra eiendommen 57/10 til riksveg 855 (nå privat veg) reguleres til felles avkjørsel for bedre å kunne sikre adkomst til offentlig veg fra 57/10, da nåværende adkomst direkte inn på E6 skal stenges
- Reguleringsbestemmelsene revideres.
- Det utarbeides planbeskrivelse til reguleringsplanen.

Med bakgrunn i forannevnte vedlegges følgende:

- Beskrivelse av reguleringsplanforslag
- Revidert reguleringsplan
- Reviderte reguleringsbestemmelser
- Uttaksplan bestående av skriftlig del supplert med tegninger 01 og 02.

På vegne av Harald Kristoffersen ser vi fram til en rask og positiv saksbehandling.

Med hilsen
for Plankontoret a.s.

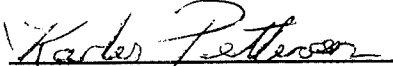
Karles Pettersen

Gjenpart m/vedlegg: Harald Kristoffersen,
9200 Bardufoss.

Troms Fylkeskommune
Plan og Utbyggingsavdelingen
v/Jan Kristiansen,
Postboks 25, 9001 Tromsø.

BESKRIVELSE AV REGULERINGSPLANFORSLAG FOR STEINBRUDD
PÅ EIENDOMMEN 57/10 I MÅSELV KOMMUNE.

Utarbeidet av Plankontoret a.s.

Planens avgrensning.

Planens sydlige avgrensning følger eiendomsgrensen mellom 56/6 og 57/10.

Mot vest er grensen dratt ca. 40 m ovenfor høydekote 55 som er steinbruddets øvre begrensning.

Mot øst er plangrensen lagt mot nåværende E-6 trafikkareal for deretter å følge bekk som går i nordvestlig retning for deretter å bøye mot vest.

I tillegg omfatter planen gamle E-6 trace fra eiendommen 57/10 til

ny RV-855 trace.

Steinbrudd.

Området regulert til steinbrudd omfatter selve bruddet, samt en del av gamle E-6 trace.

Steinbruddets øvre (vestlige) begrensning er av Miljøvern-avdelingen hos Fylkesmannen satt til kote 55.

Formålet med å gi steinbruddet den valgte begrensning mot øst er å gjøre bruddet mindre synlig fra øst, samtidig som en vegg mot øst også vil virke reduserende på støy og støvutslipp fra knusevirksomheten.

Området utenfor selve bruddet, på gamle E-6 er primært tenkt nyttet til lagring av vegetasjonsdekke/jordmasser for senere tilbakeføring, samt til lagring av utsprengte steinmasser i første del av driften.

Vegetasjonsbelte.

Området rundt steinbruddet er regulert til vegetasjonsbelte der eksisterende skog skal bevares og nyttes som vern mot innsyn og for å minske avdrift av steinstøv fra virksomheten.

Nedre del av gamle E-6 er også foreslått omgjort til vegetasjonssone for ytterligere å minske innsyn fra E-6.

Felles avkjørsel.

Grunnlaget for å ta med gamle E-6 trace fra eiendommen 57/10 til ny RV-855 trace (ca. 1 km veg) i reguleringsplanen er behovet for å stadfeste adkomst til offentlig vegnett fra eiendommen 57/10 da eksisterende adkomst direkte inn på E-6 vil bli fysisk stengt av Statens Vegvesen.

Gamle E-6 har bredde ca. 6 meter mellom skuldre.

I planen foreslås arealet 3 meter til hver side for selve vegen innregulert som veggrunn.

Samlet reguleringsbredde settes dermed til 12 meter.

Finnsnes 25.10. 1989.

For Plankontoret a.s.

Karles Pettersen

Karles Pettersen.

BESTEMMELSER TIL REGULERINGSPLAN FOR STEINBRUDD
PÅ EIENDOMMEN 57/10 I MÅLSELV KOMMUNE.

Utarbeidet av Plankontoret a.s.

Dato for siste revisjon av planen: 15.09. 1989

Dato for siste revisjon av bestemmelsene: 23.10. 1989.

Dato for kommunestyrets vedtak:

I. GENERELLE FORHOLD.

=====

1. Disse reguleringsbestemmelsene gjelder for det området som på plankartet er vist med reguleringsgrense.
2. Området reguleres for følgende formål i henhold til paragraf 25 i Plan- og bygningsloven.
 - paragraf 25. 6 A spesialområde - vegetasjonsbelte
 - paragraf 25. 6 B spesialområde - steinbrudd
 - paragraf 25. 7 Fellesområde - felles avkjørsel

II REGULERINGSFORMÅL.

=====

1. SPESIALOMRÅDER.

I området skal eksisterende skog og annen vegetasjon bevares i størst mulig grad.
Eksisterende avkjørsel til E-6 skal stenges fysisk og nedre del av gamle E-6 skal gis anledning til å bli skogbevokst.

1.2 STEINBRUDD.

- 1.2.1. I området skal det drives uttak av steinmasser med tilhørende virksomhet som knusing og lagring. Knusing skal foregå inne i bruddet med beltegående knuseverk.
- 1.2.2. Løsmasser på fjell skal legges i depot for senere utlegging i forbindelse med etterbehandling av steinbruddet.
- 1.2.3. Uttaker er ansvarlig for at området blir sikret på forsvarlig måte med solid gjerde.

- 1.2.4. Før permanent drift igangsettes skal det utarbeides en uttaksplan som viser terrengprofiler etter endt uttak.
Videre skal det i uttaksplanen gis retningslinjer for driften og tilbakeføringen i den grad bygningsrådet finner nødvendig.
- 1.2.5. Etter endt drift skal steinbruddet pyntes på slik at det blir et minst mulig skjemmende element i landskapet.

2. FELLESOMRÅDE; FELLES AVKJØRSEL.


Gamle E-6 trace, fra eiendommen 57/10 fram til ny RV 855 trace (ca. 1 km) skal nyttes til felles avkjørselsveg for eiendommene 57/10, 57/1 og 57/8.

III FELLESBESTEMMELSER.

=====

Mindre vesentlige unntak fra disse bestemmelser kan, når særlige grunner taler for det, tillates av bygningsrådet innenfor rammen av bestemmelsene i bygningsloven og bygningsvedtektene for Målselv kommune.
Etter at denne reguleringsplanen med tilhørende bestemmelser er stadfestet/egengodkjent, kan det ikke inngås privatrettslige avtaler som er i strid med planen og dens bestemmelser.

Slutt.

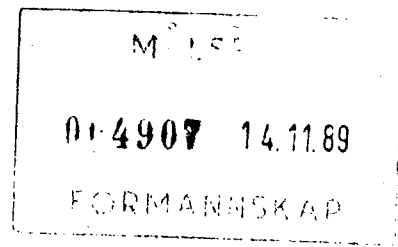

UTTAKSPLAN FOR STEINBRUDD PÅ EIENDOMMEN 57/10
I MÅLSELV KOMMUNE.

Utarbeidet av Plankontoret a.s.

Dato for siste revisjon av planen: 13.11. 1989.

I. GENERELT.

- 1.1 Foruten skriftlig del omfatter uttaksplanen tegningene 400-89-01 og 02.
- 1.2 Før arbeidene igangsettes skal kommunen oppnevne sin faglige kontaktperson som utbyggeren skal forholde seg til under driften.

II BESTEMMELSER FOR UTFØRELSE.

2.1 Framtidige terrengprofiler etter uttak.

Tegning 01 og 02 viser henholdsvis plan og profiler av slutført steinbrudd.
Bakvegger i steinbruddet terrasseres med maksimale pallhøyder på 10 meter. Maksimal helling på bakvegg settes til 60 grader. Terrassehyllens bredde settes til 5 meter.

2.2 Framdriftsplan med faseinndeling av uttaket.

Totalt volum fast fjell som kan tas ut vil etter tegning 01 og 02 bli ca. 200.000 kubikkmeter fast fjell.
Med et uttak på ca. 20.000 kubikkmeter årlig (mengde forespeilet av utbygger) vil det rekke til ca. 10 års drift.

I hovedtrekk vil framdriften bli som følger:

- Midlertidig uttak på 5000 kubikk, påhugg fra veg og driveretning mot vest
- Fullføring av område m/flat såle, driving av kile mot syd. Det sprenges loddrett vegg mot øst for å dempe støyen fra knusingen best mulig.
- Slutføring med terrassering av fjellvegg mot vest.

Driften skal foregå i vinterhalvåret (1.oktober til 1.mai) i vanlig arbeidstid (0700 - 1600).

2.3 Fjerning og deponering av vegetasjonsdekke/løsmasser.

Vegetasjonsdekke og løsmasser på berg sorteres fornuftig og lagres langs nedsiden av gamle E-6 for senere tilbakeføring.

2.4 Drenering.

Drenering av bruddet blir ivarettatt ved å drive sålen med en stigning på 1:20 (50 o/oo).
Det antas erfaringsmessig at regn/smeltevann vil forsvinne gjennom sprekker i fjellet.
Eventuelt overflatevann vil renne ut av bruddet til vegggrøft.

2.5 Etappevis istandsetting og sikringsarbeider.

På grunn av bruddets utforming, steinsprut ved sprenging og behovet for å lagre steinmasser inne i bruddet, må istandsetting i praksis utestå til bruddet er ferdig drevet.

Ved avslutning skal utbyggeren i samråd med Målselv kommune tilføre løsmasser og matjord før bruddet blir tilsådd og beplantet.

Endelige bruddkanter skal undersøkes og renskes for løse blokker.

Det påhviler utbyggeren til enhver tid å sikre bruddet med forsvarlig gjerde godkjent av kommunen.

Slutt.