



Søknad om driftskonsesjon i henhold til mineralloven § 43

Skjemaet med vedlegg sendes til:

Direktoratet for mineralforvaltning
med Bergmesteren for Svalbard
Postboks 3021 Lade
7441 Trondheim

E-post: mail@dirmin.no
Telefon Sentralbord: (+47) 73 90 40 50
Hjemmeside: <http://www.dirmin.no>

LES VEILEDNINGEN FØR DU FYLLER UT SKJEMAET

1. Opplysninger om søker

Fullstendig navn/firma Knut Dale		Organisasjonsnummer 941 852 734	
Postadresse Holmefjord	Postnummer 5642	Sted HOLMEFJORD	Land NORGE
Telefonnummer 56 58 28 85	Mobiltelefon 992 25 533	E-postadresse	Hjemmeside

2. Opplysninger om området

Navn på uttaksområdet/uttaket Dale 2	Uttaksområdets gårds- og bruksnummer Gnr. 16, bnr. 2	Kommune Fusa
Størrelse på omsøkt areal (daa)	Anslag totalvolum uttak (m ³)	Forventet årlig uttak (m ³) 5 000 m ³

3. Opplysninger om forekomsten

3.1.	Hvilken mineralkategori tilhører forekomsten?	Grunneiers mineraler	☒
		Statens mineraler	☐
3.2.	Drives det på forekomsten i dag?	Ja	☒
		Nei	☐
3.3.	Beskrivelse av forekomsten (type mineralforekomst, kvalitetsvurdering, anvendelser av råstoffet):		
	Murestein, fasadestein av forskifra Gneis. Vrakstein til fyllmasse ca. 50 %.		



4. Forholdet til plan- og bygningsloven (pbl.)

4.1. Angi hvilket arealformål området har i kommuneplanens arealdel Steinbrot - masseuttak

4.2. Finnes det en godkjent reguleringsplan for området det søkes om konsesjon? Ja ☒ Nei ☐

Hvis ja, oppgi navn på planen og vedtaksdato:

Navn på plan: Steinuttak Dale

Vedtaksdato: 03.10.2012

Hvis nei:

Er det varslet oppstart av reguleringsplanarbeid for området? Ja ☐ Nei ☐

Er det gitt andre tillatelser etter pbl. for terrenginngrep i omsøkt område? Opplys om hvilke

5. Vedlegg til søknaden

Med søknaden skal alltid vedlegges:

5.1. Dokumentasjon på utvinningsrett til forekomsten

- For grunneiers mineraler: Kopi av signert leieavtale om uttak med grunneier, eller dokumentasjon på grunnbokshjemmel

- For statens mineraler: Oppgi rettighetsnummeret(ene)

5.2. Kart der omsøkt område hvor det foreligger utvinningsrett er tydelig inntegnet i målestokk 1:1000-/1:2000.

5.3. Gi en kort firmapresentasjon.

5.4. Redegjørelse for den kompetanse selskapet har for driften av det planlagte uttaket. Gi en oversikt over bergfaglig og annen teknisk kompetanse i organisasjonen.

5.5. Forslag til driftsplan, inkludert avslutningsplan. Driftsplanen skal være i samsvar med DMFs krav til driftsplaner.



5.6. Oversikt over økonomiske forhold:

5.6.1. For uttak som allerede er i drift:

- Godkjent årsregnskap for de siste to år

5.6.2. For nye uttak, eller tidligere uttak med nytt driftsselskap:

- Driftsbudsjett for det omsøkte uttaket for de 3 første driftsår

5.7. Vurdering av behovet for at det stilles økonomisk sikkerhet for gjennomføring av sikrings- og oppryddingstiltak, herunder forslag til form for og størrelse på sikkerheten.

5.8. Adresseliste over særlig berørte parter (nærmeste naboer, eller brukere av området).

5.9. Dokumentasjon på at behandlingsgebyret er betalt.

Kontonummer for innbetaling: 7694.05.05883

Gebyret er kr. 10.000. Dersom søknaden gjelder uttak som krever konsekvensutredning etter forskrift om konsekvensutredninger (26.juni 2009 nr. 855), er gebyret kr. 20.000.

Merk innbetalingen med Driftskonsesjon, navn på uttaket/uttaksområdet og navn på søker

6. Eventuelle tilleggsopplysninger

Muleg uttaksmengde total for Gnr. 16, bnr. 2 er ikkje fastlagd. I reguleringsplanen er det rekna med at med den uttaksmengde som det er lagd opp til er her steinmasser til 100 års drift.

Direktoratet for mineralforvaltning kan kreve flere opplysninger dersom man finner det nødvendig for behandling av søknaden.

7. Underskrift

Sted og dato

Underskrift

DRIFTSPLAN
DALE NATURSTEIN AS
KNUT DALE
No. 938 310 092

Gnr. 116, bnr. 2
DALE, BJØRNAFJORDEN KOMMUNE


DRIFTSPLAN VEDLEGG:

1. Godkjend reguleringsplan 03.10.2012 med vedtekter.
2. Plan av område i 1:1000
3. Typisk profil
4. Skøyte til Knut Dale
5. Kursbevis Bergsprengingsleder Kenneth Willy Dale

- 1.1 Dale Stein har 4 sjølvstendige uttaksområde med sjølvstendige uttaksfirma.
- | | |
|------------------|------------------------------|
| Gnr. 116, bnr. 3 | Anders Sverre Dale Rennesvik |
| Gnr. 116, bnr. 2 | Knut Dale |
| Gnr. 116, bnr. 4 | Monika Tverli Dale |
| Gnr. 115, bnr. 6 | Håkon Aadland |
- 1.2 Knut Dale, enkeltmannsforetak, foretaksnr. 938 310 092, driv med 1 tilsett. Sprenging vert utført av Kenneth Willy Dale med sprengingssertifikat. Sprengstofflager er i godkjend container inngjerda. Knut Dale sel og leverer murstein og vrakstein opplasta på bil.
- 1.3 Uttaket av murestein starta som prøvedrift i 2001. Reguleringsplan vart kommunestyregodkjent 03.10.2012. Uttaksmengde er ca. 5.000 m³ fast pr. år. Forekomsten på Gnr. 116, bnr. 2 er stipulert til ca. 1.750.000 m³ fast.
- 1.4 Driftssikkerheit.
- Område er ope dagbrot og er ikkje inngjerda. Skrentar over 1 meter skal til ei kvar tid ha godt synleg markering med merkeband. Etter avslutning av eit uttaksområde skal det setjast opp 1 m høgt permanent gjerde i 6-kantnot. Gravemaskin, intern dumper og andre maskiner i bruk skal ha nødvendige godkjenningar. Dokumentasjon på årleg kontroll.
- 1.5 Uttaksmetode.
- Sprenging av område for område etter behov og etter etterspørsel etter forskjellige steinkvalitetar. Utgraving, sortering og framkøyring til deponi klar for levering opplasta på bil. Vrakstein ca. 50 %. Vrakstein direkte levert eller køyrt til vraksteintipp.
- 1.6 Uttaksområde.
- Uttaksområde er i samsvar med plan vist i teikning nr 1 plan og profil av 08.06.2020, og teikning nr. 3 oversiktsteikning av 11.06.2020. Ved avslutning av uttak i området skal skogsbilveg byggjast oppatt med maskinmura, vrakstein mur. Minimum helling: 1:1,5 konsesjonsgodkjent (dato).
- 1.7 Vraksteintipp.
- Område for vraksteintipp er vist i teikning nr 2 plan og profil overskuddtipp datert 08.06.2020, og teikning nr 3 oversiktstegning av 11.06.2020. Vraktippen blir påfylt frå toppen. Levering av vrakstein frå topp område via hjelpeveg innunder toppen. Stabil fylling 1:1,5.
- 1.8 Avslutning.
- Uttaksområde med vraksteinsmur opp til skogsbilveg. Utlegging av finmasse og jord med tilsåing.
- Vraksteintipp - opprydding til jamt fall 1:1,5, påfylling av finmasse og jord med tilsåing.

Knut Dale

Dale 04.09.2020

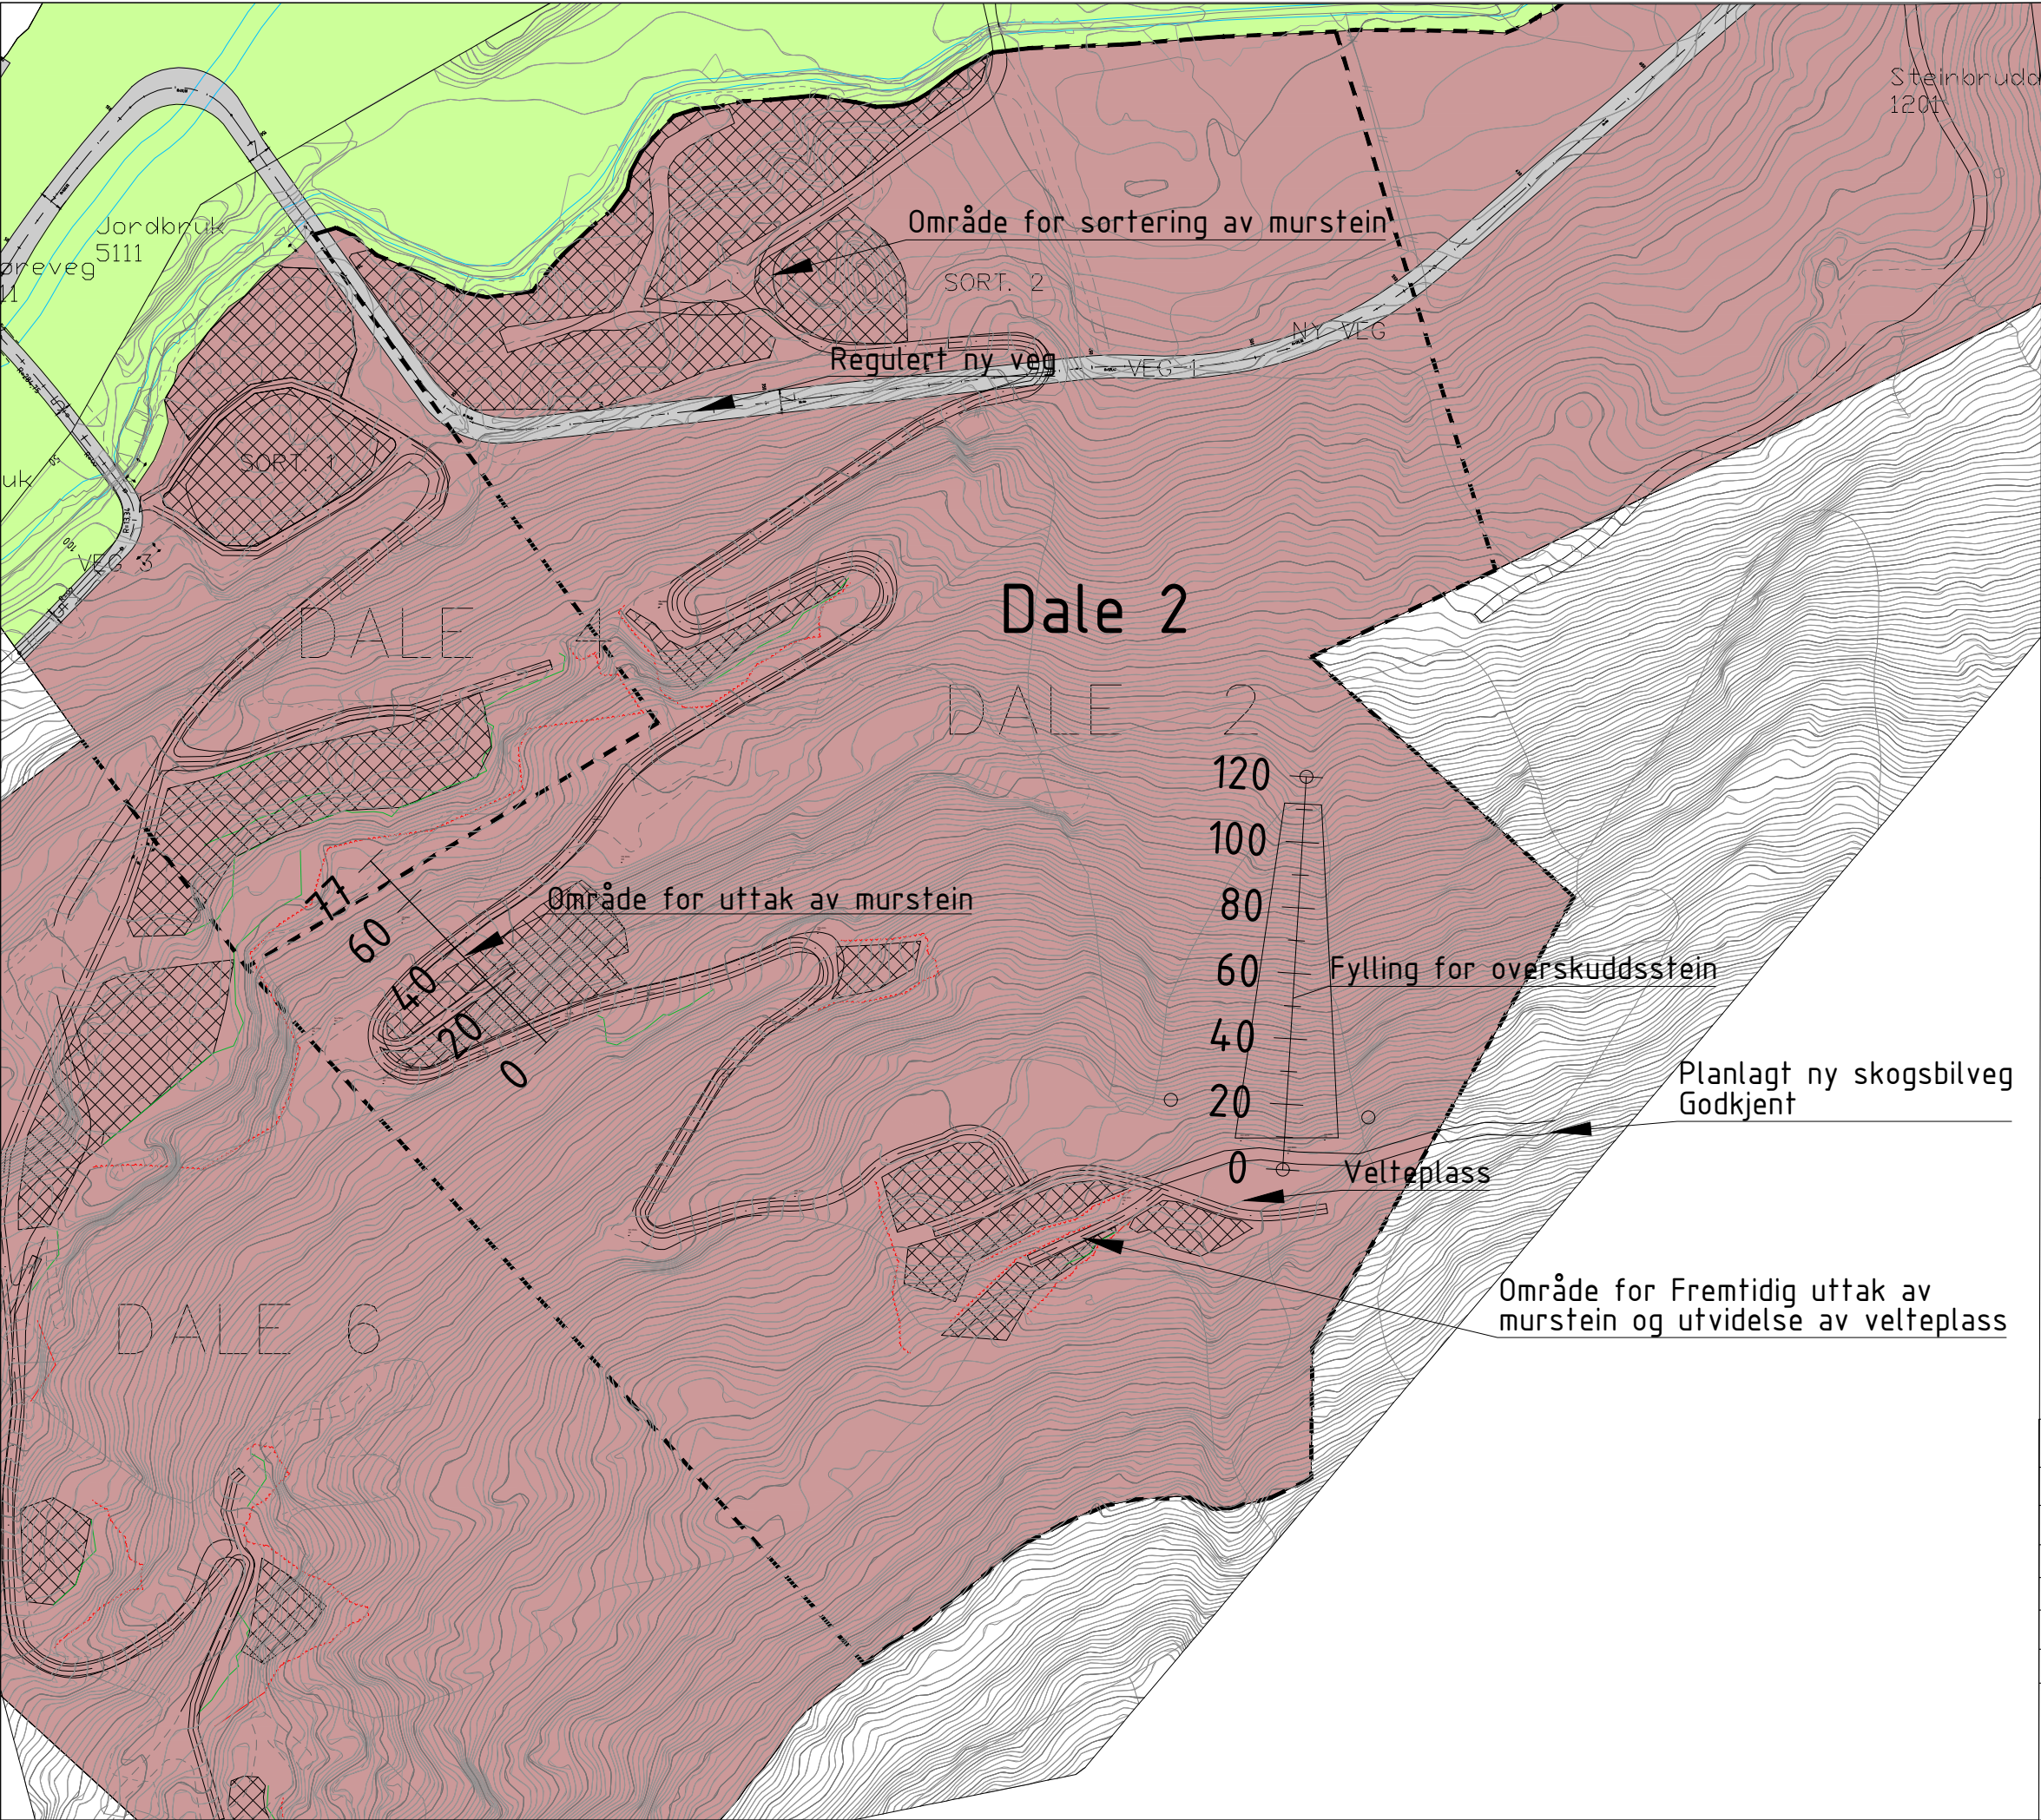


Tegnforklaring


Formålsgrænse - - - - -

Snittlinje 20 40 60 80 100 120

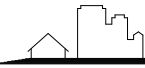



Dale 2	Format	A3
	Målestokk	1:2000 m
	Dato	11.06.2020
Bjørnafjorden kommune	Tegnet av	KAØ
Dale	Fagkontroll	
Oversiktstegning	Godkjent av	
Tegningsstatus	SAK NR.	
 BYGGADMINISTRASJON Harald Bjørndal a.s. PROSJEKTADMINISTRASJON—REGULERING—KOMMUNALTEKNISK PLANLEGGING 5640 EIKELANDSOSEN TLF 56581130 E—post: post@byggadmin.no	TEGN.NR.	3
	REV. NR	

11. Jun. 2020 T-snitt.dwg

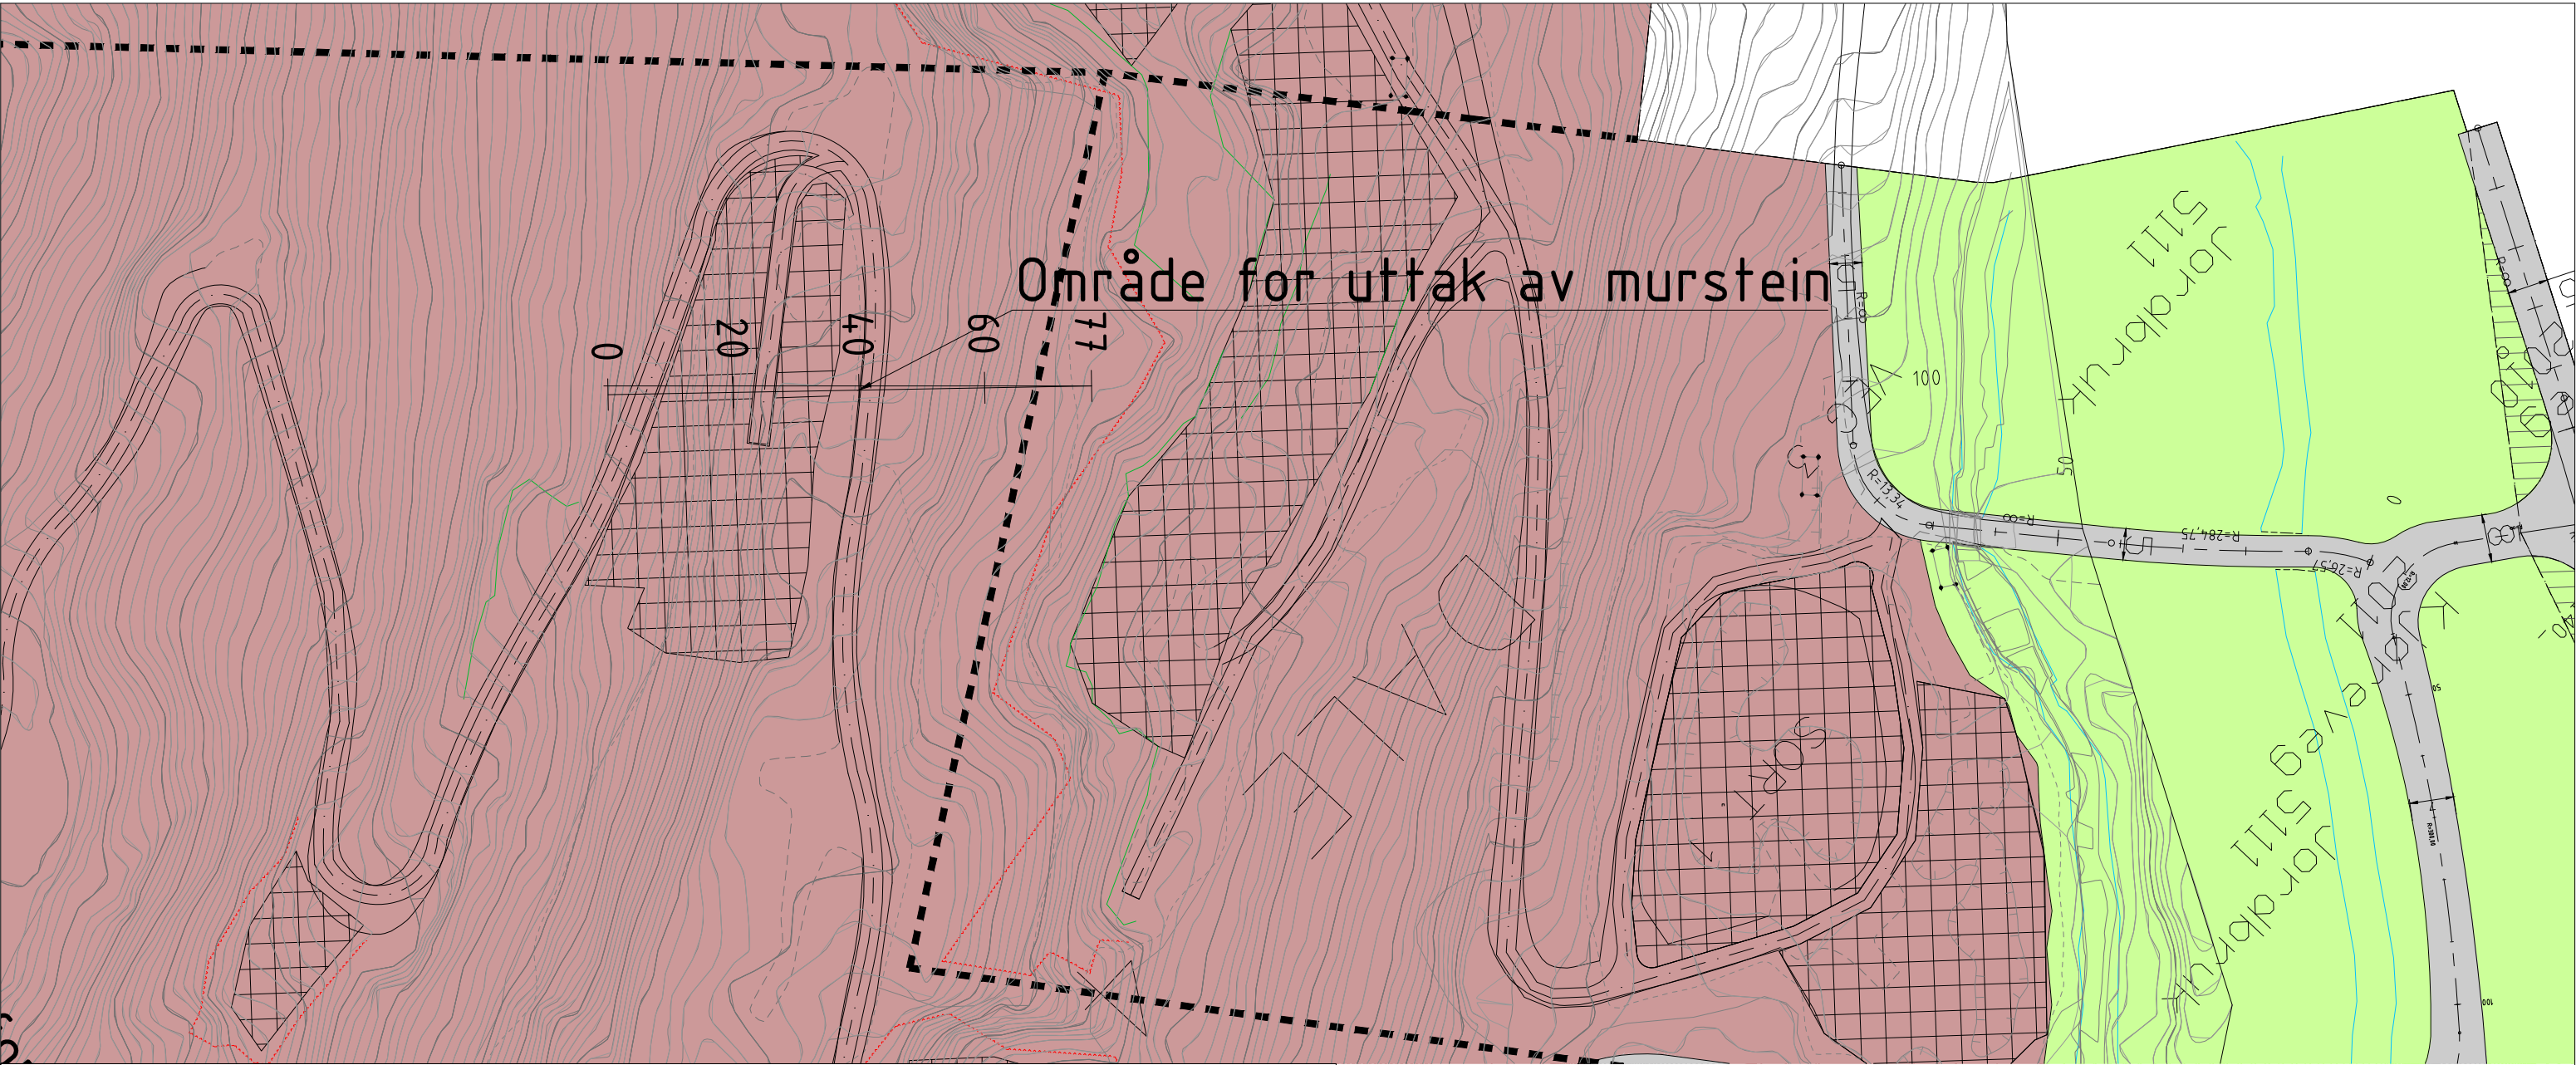

- Tegnforklaring
- Eigendomsgranse
- Oppfylling til skogsbilvei
- Område for uttak av murstein

A	07.08.2020	Endret skalering på snitt	KAØ		
Rev.	Dato	Tekst	utf.	kontr.	godk.
Dale 2			Format		A3
			Målestokk		1:1000
			Dato		08.06.2020
Bjørnafjorden kommune			Tegnet av		KAØ
Dale			Fagkontroll		
Plan og profil			Godkjent av		
Tegningsstatus			SAK NR.		
BYGGADMINISTRASJON Harald Bjørndal a.s			TEGN.NR.		1
PROSJEKTADMINISTRASJON-REGULERING-KOMMUNALTEKNISK PLANLEGGING 5640 EIKELANDSOSEN TLF 56581130 E-post: post@byggadmin.no			REV. NR		A

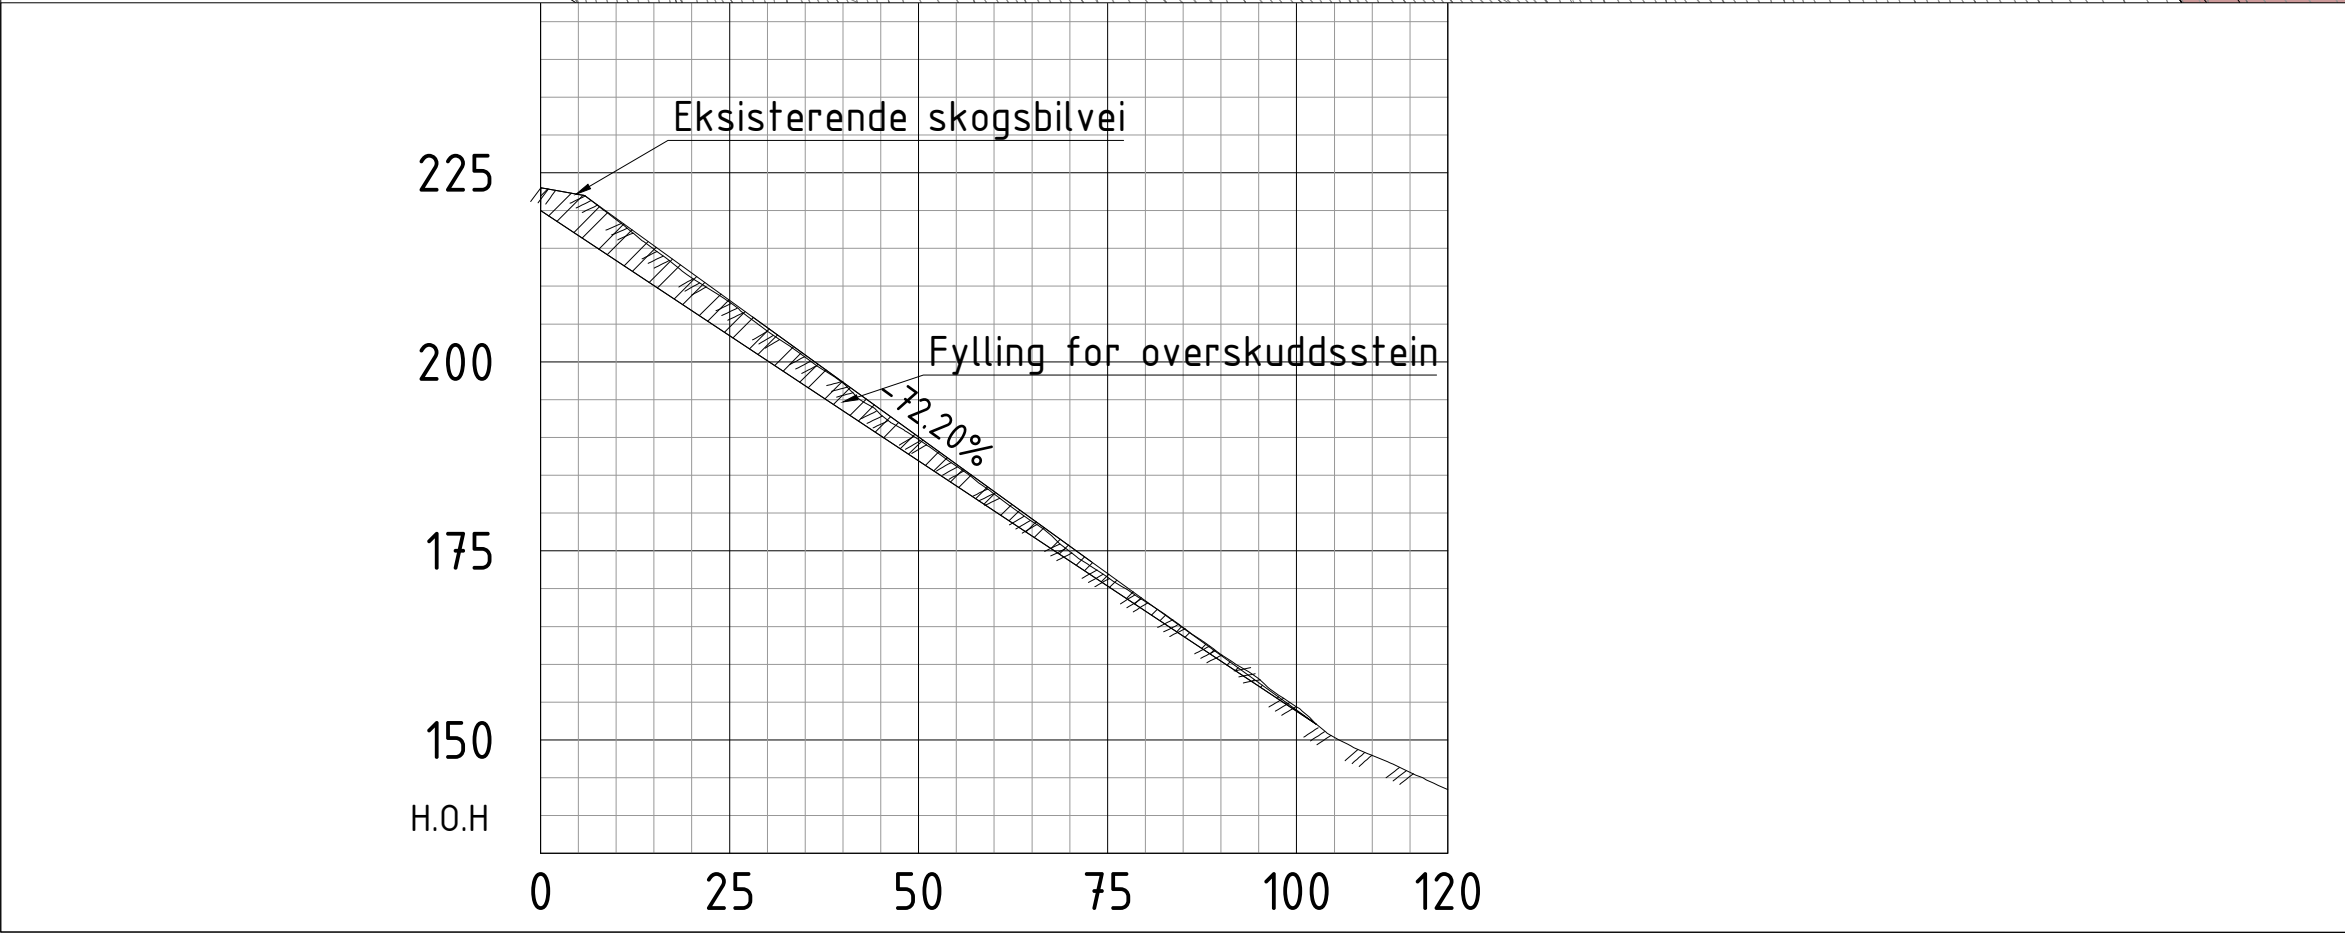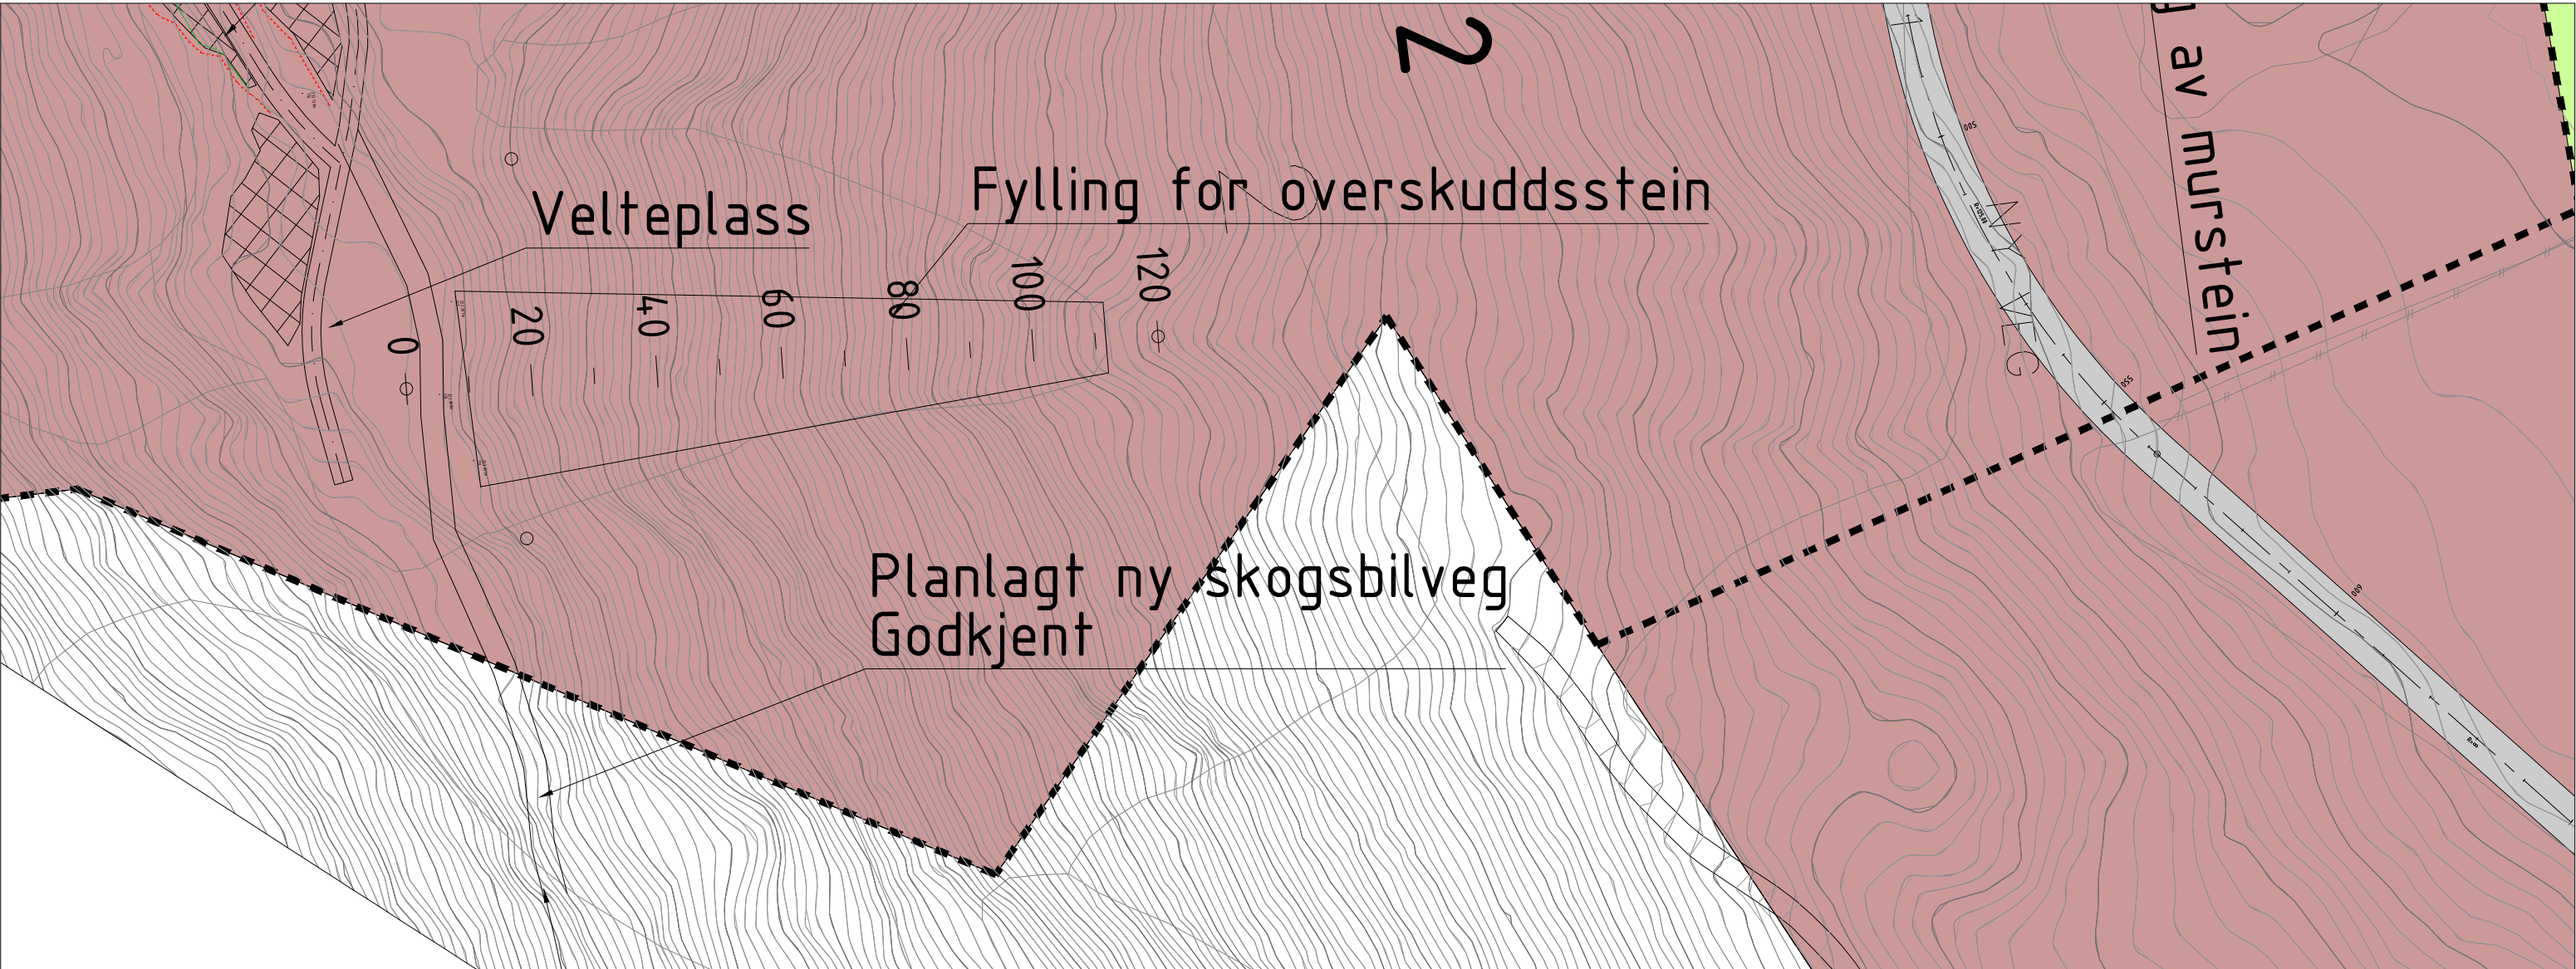

Tegnforklaring						
Tipp for overskuddsstein						
A	07.08.2020	Endret skalering på snitt	KAØ			
Rev.	Dato	Tekst	utf.	kontr.	godk.	
Dale 2			Format	A3		
			Målestokk	1:1000		
			Dato	08.06.2020		
Bjørnafjorden kommune			Tegnet av	KAØ		
Dale			Fagkontroll			
Plan og profil Overskuddstipp			Godkjent av			
Tegningsstatus			SAK NR.			
 BYGGADMINISTRASJON Harald Bjørndal a.s			TEGN.NR.	2		
			REV. NR	A		
PROSJEKTADMINISTRASJON-REGULERING-KOMMUNALTEKNISK PLANLEGGING						
5640 EIKELANDSOSEN TLF 56581130 E-post: post@byggadmin.no						

Dale 2 i Fusa kommune

Konsesjonsområde

3364 Dale 2

Under behandling

2 DAA

Tegnforklaring

 Konsesjonsområde

Kart produsert ved DMF 10.11.2020
UTM 33

Kartverket, Geovekst, kommuner og OSM - Geodata AS; Directorate for mining with the comissioner of mines at Svalbard



1:800

0 20 40 80 Meter

-13400 000000

-13300 000000

6719800 000000

6719700 000000