



Søknad om driftskonsesjon i henhold til mineralloven § 43

Skjemaet med vedlegg sendes til:

Direktoratet for mineralforvaltning
med Bergmesteren for Svalbard
Postboks 3021 Lade
7441 Trondheim

E-post: mail@dirmin.no
Telefon Sentralbord: (+47) 73 90 40 50
Hjemmeside: <http://www.dirmin.no>

LES VEILEDNINGEN FØR DU FYLLER UT SKJEMAET

1. Opplysninger om søker			
Fullstendig navn/firma			Organisasjonsnummer
Postadresse		Postnummer Sted	Land
Telefonnummer	Mobiltelefon	E-postadresse	Hjemmeside

2. Opplysninger om området		
Navn på uttaksområdet/uttaket	Uttaksområdets gårds- og bruksnummer	Kommune
Størrelse på omsøkt areal (daa)	Anslag totalvolum uttak (m ³)	Forventet årlig uttak (m ³)

3. Opplysninger om forekomsten	
3.1. Hvilken mineralkategori tilhører forekomsten?	Grunneiers mineraler Statens mineraler
3.2. Drives det på forekomsten i dag?	Ja Nei
3.3. Beskrivelse av forekomsten (type mineralforekomst, kvalitetsvurdering, anvendelser av råstoffet):	



4. Forholdet til plan- og bygningsloven (pbl.)

4.1. Angi hvilket arealformål området har i kommuneplanens arealdel _____

4.2. Finnes det en godkjent reguleringsplan for området det søkes om konsesjon? Ja Nei

Hvis ja, oppgi navn på planen og vedtaksdato:

Navn på plan: _____

Vedtaksdato: _____

Hvis nei:

Er det varslet oppstart av reguleringsplanarbeid for området? Ja Nei

Er det gitt andre tillatelser etter pbl. for terrenginngrep i omsøkt område? Opplys om hvilke

5. Vedlegg til søknaden

Med søknaden skal alltid vedlegges:

5.1. Dokumentasjon på utvinningsrett til forekomsten

- For grunneiers mineraler: Kopi av signert leieavtale om uttak med grunneier, eller dokumentasjon på grunnbokshjemmel
- For statens mineraler: Oppgi rettighetsnummeret(ene)

5.2. Kart der omsøkt område hvor det foreligger utvinningsrett er tydelig inntegnet i målestokk 1:1000-/1:2000.

5.3. Gi en kort firmapresentasjon.

5.4. Redegjørelse for den kompetanse selskapet har for driften av det planlagte uttaket. Gi en oversikt over bergfaglig og annen teknisk kompetanse i organisasjonen.

5.5. Forslag til driftsplan, inkludert avslutningsplan. Driftsplanen skal være i samsvar med DMFs krav til driftsplaner.



5.6. Oversikt over økonomiske forhold:

5.6.1. For uttak som allerede er i drift:

- Godkjent årsregnskap for de siste to år

5.6.2. For nye uttak, eller tidligere uttak med nytt driftsselskap:

- Driftsbudsjett for det omsøkte uttaket for de 3 første driftsår

5.7. Vurdering av behovet for at det stilles økonomisk sikkerhet for gjennomføring av sikrings- og oppryddingstiltak, herunder forslag til form for og størrelse på sikkerheten.

5.8. Adresseliste over særlig berørte parter (nærmeste naboer, eller brukere av området).

5.9. Dokumentasjon på at behandlingsgebyret er betalt.

Kontonummer for innbetaling: 7694.05.05883

Gebyret er kr. 10.000. Dersom søknaden gjelder uttak som krever konsekvensutredning etter forskrift om konsekvensutredninger (26.juni 2009 nr. 855), er gebyret kr. 20.000.

Merk innbetalingen med Driftskonsesjon, navn på uttaket/uttaksområdet og navn på søker

6. Eventuelle tilleggsopplysninger

Direktoratet for mineralforvaltning kan kreve flere opplysninger dersom man finner det nødvendig for behandling av søknaden.

7. Underskrift

Sted og dato

Tønsberg 29/12, 2014

Underskrift

Sigbjørn Lian

Omsøkt konsesjonsområde Grundset Grustak i Elverum kommune

577 Grundset grustak

187 DAA

Elverum

Grundset
skole

Gamle Grundsetveg

Grundset

Østre
Grundset

Bånerudfossen

Pukholmen

Kart produsert ved DMF 24.05.2017

Tegnforklaring



Konsesjonsområde



0
1:6 000

0,25

0,5


1 Kilometer

Kartverket, Geovekst, Kommuner, Corine og OSM - Geodata AS; Directorate for mining with the comissioner of
Kvernbecken mines at Svalbard

Tegnforklaring:
Rødlistekategorier

- ☐ Geografisk presisjon
☐ Marker usikre og menneskespredte
☐ Verneområder
☐ Topografisk rasterkart
☒ Topografisk kart
☐ Gråtone kart
☐ Norge i Bilder
☐ Topografisk (gratistj.)

[Vis mer detaljer for denne posten](#)
[Zoom til denne posten i kartet](#)
[Vis alle treff i listeform](#)

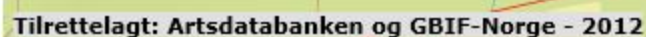

100 %

Revidert driftsplan for Grundset grustak



Innledning

Grundset Grustak er et etablert uttak som har vært i kontinuerlig drift siden 1976. Massene brukes blant annet til asfaltproduksjon.

Tiltakshaver er Lemminkäinen Norge AS, som også har asfaltverk på stedet.

Grunneiere og naboer

Lemminkäinen Norge AS har avtale om uttak av masser på følgende eiendommer:

Gårdsnr.	Bruksnr.	Navn	Adresse
14	3	Halfdan Brevik d.y.	Gamle Grundsetvei 68, 2411 Elverum
14	1	Mikael Løken	Østre Grundset, 2411 Elverum

Særlige berørte naboer for dette massetaket er:

Navn	Adresse	Benevnelse
Statens Vegvesen region øst	Pb. 1010, 2605 Lillehammer	Nabo
Halfdan Brevik d.y.	Gamle Grundsetvei 68, 2411 Elverum	Grunneier
Mikael Løken	Østre Grundset, 2411 Elverum	Grunneier

Avtaler og tillatelser

Området det drives på er regulert til uttak av masser – reguleringsplan av 15.11.2004

Driftstekniske forhold

Uttaket har vært i sammenhengende drift i over 40 år, det ligger nedsenket på en flat furumo 300 m vest for RV3 ca 6 km nord for Elverum sentrum. Det er ikke fare for avrenning til omliggende vassdrag.

Uttak av masser utføres av innleid underentreprenør som benytter mobile knusere og sikter i produksjonen av ferdigvarer. Produksjonen foregår i sommerhalvåret. Det er ikke planlagt endringer i uttaksvolum pr år, og dermed ikke endringer i trafikkbildet pga av dette uttaket.

I dag er det 400.000 m³ igjen på det regulerede området, og med et planlagt årlig uttak på 35.000 m³ tilsvarer det en driftstid på 11 år.

Forekomsten

Forekomsten består av både breelv- og elveavsatt materiale. I vest er det vanskelig å avgrense overgangen mot morenen. Boringer nede ved Glomma og snitt i massetak viser at kornstørrelsessammensetningen kan variere betydelig innen avsetningen fra sortert sand noen steder til grusig, steinig materiale uten noen synlig lagdeling med lite finstoffinnhold andre steder. Innholdet av grovt materiale som stein og blokk synes å være konsentrert til den nordlige halvdelen. Lengst i nord er løsmassenes mektighet bare 3-4 m over fjell.

Varene fra uttaket er godt egnet til alle entreprenørarbeider, som betongtilslag og som asfalttilslag på veier med ÅDT opp til 3000.

Faser

Uttak av masser innenfor det regulert området ble planlagt i 4 faser, hvorav fase 1 er delvis ferdigdrevet, massene har blitt tatt øst for høyspentlinjen opp til planlagt grense for fase 1, og uttak av masser øst for høyspentlinjen er startet.

Fase 2, 3 og 4

Ny RV3 er planlagt gjennom vårt uttaksområde (kart med antatt utforming er vedlagt), SVV er i forhandlinger med utvalgte grupperinger for tildeling av OPS-kontrakten for denne utbyggingen. Anslått oppstart av prosjektet er våren 2018, og når vegarbeidet starter må vi i samarbeid med entreprenøren legge planer så begge parter kan arbeide tilnærmet uhindret. Dette vil sannsynligvis medføre endringer i våre uttaksplaner.

Avslutningsfase

Etter hvert som uttaksfronten beveger seg nordover blir endelige skråninger planert slik at de har en maksimal helning på 1: 3. Dette blir gjort med enten ved opplegging av innkjørte rene gravemasser eller ved at kanten blir ordnet ved hjelp av gravemaskin.

Når hele uttaket er avsluttet er kantene planerte slik at helningen blir maksimalt på 1 : 3, og alle installasjoner blir demonterte og fjernet, og området blir klargjort for revegetering i henhold til gjeldende reguleringsplan.

Sikkerhet og miljø

Arbeidet skal skje i hht. Direktoratet for mineralforvaltnings lover, forskrifter og veiledninger, og annen lovgivning som regulerer denne type virksomhet.

Uttaket sikres under drift. Under produksjon setter vi opp et gjerde på uttaksgrensa for å hindre at mennesker eller dyr uforvarende kommer inn i uttaksområdet, dette gjerdet vil ha tilstrekkelig høyde i forhold til en normal snøvinter.

Stuffene i områder hvor det har vært uttak, men hvor man ikke er kommet til uttaksgrensen vil når uttak av masser avsluttes for sesongen bli utformet slik at helningen på stuffen er slakere enn rasvinkelen – ca. 35°. Kjøreveien inn til uttaksområdet stenges med bom når det ikke er drift på anlegget.

Endelig skråning vil bli anlagt etter hvert som massene ut mot uttaksgrensen blir fjernet. Når uttaket er tømt midlertidige gjerder og andre sikringstiltak fjernes.

Utslipp av støv og støy skal tilfredsstille kravene gitt i forskrift til forurensingsloven, bl.a. ved at det benyttes godkjent utstyr.


Det kan også under spesielle forhold være aktuelt å benytte vanning for å unngå støvproblemer.


Alt av maskiner og utstyr skal være sertifisert der dette kreves. Og personell som fører maskiner skal ha nødvendige sertifikater. Selve anleggsområde skal i tillegg til den beskrevne inngjerding merkes med skilt som viser at det pågår anleggsdrift, og at uvedkommende ikke har adgang.

Lover og forskrifter

Plan- og bygningsloven

Tiltaket er ikke søknadspliktig i hht. PBL §93 pkt. i) Vesentlige terrenginngrep, jfr. Forskrift om byggesak §4-3 pkt f) da vi driver i samsvar med gjeldende reguleringsplan, og at massetak er unntatt krav i plan- og bygningsloven så langt gjelder kapitlene 20, 21, 22, 23, 24, 25, 27, 28, 29, 30 og 31.

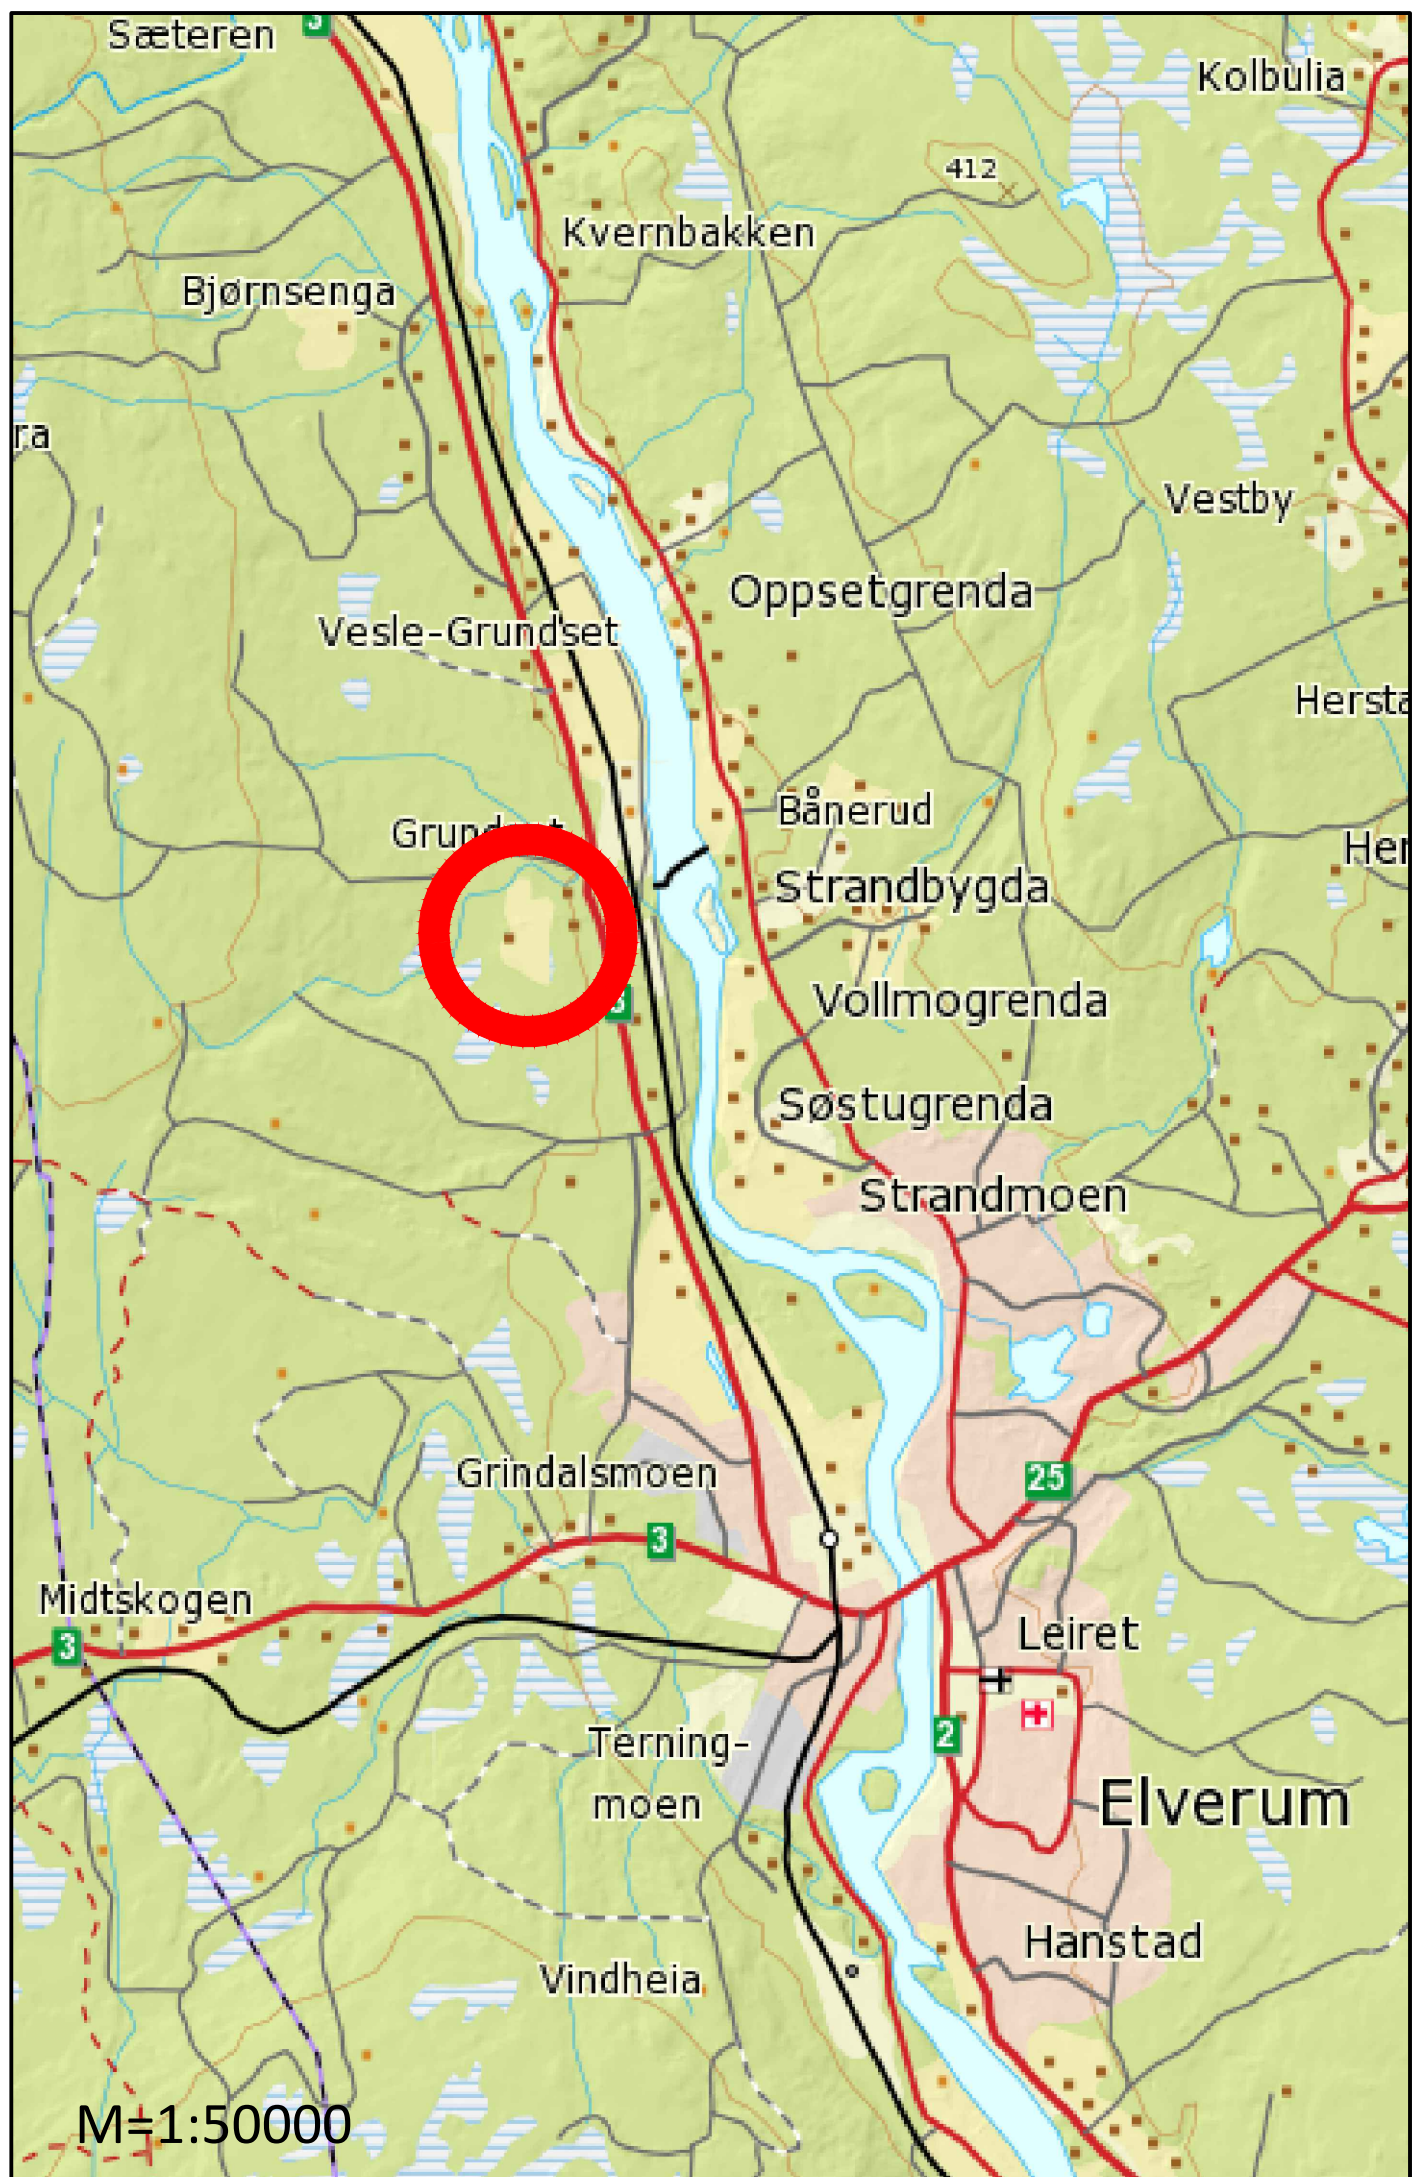


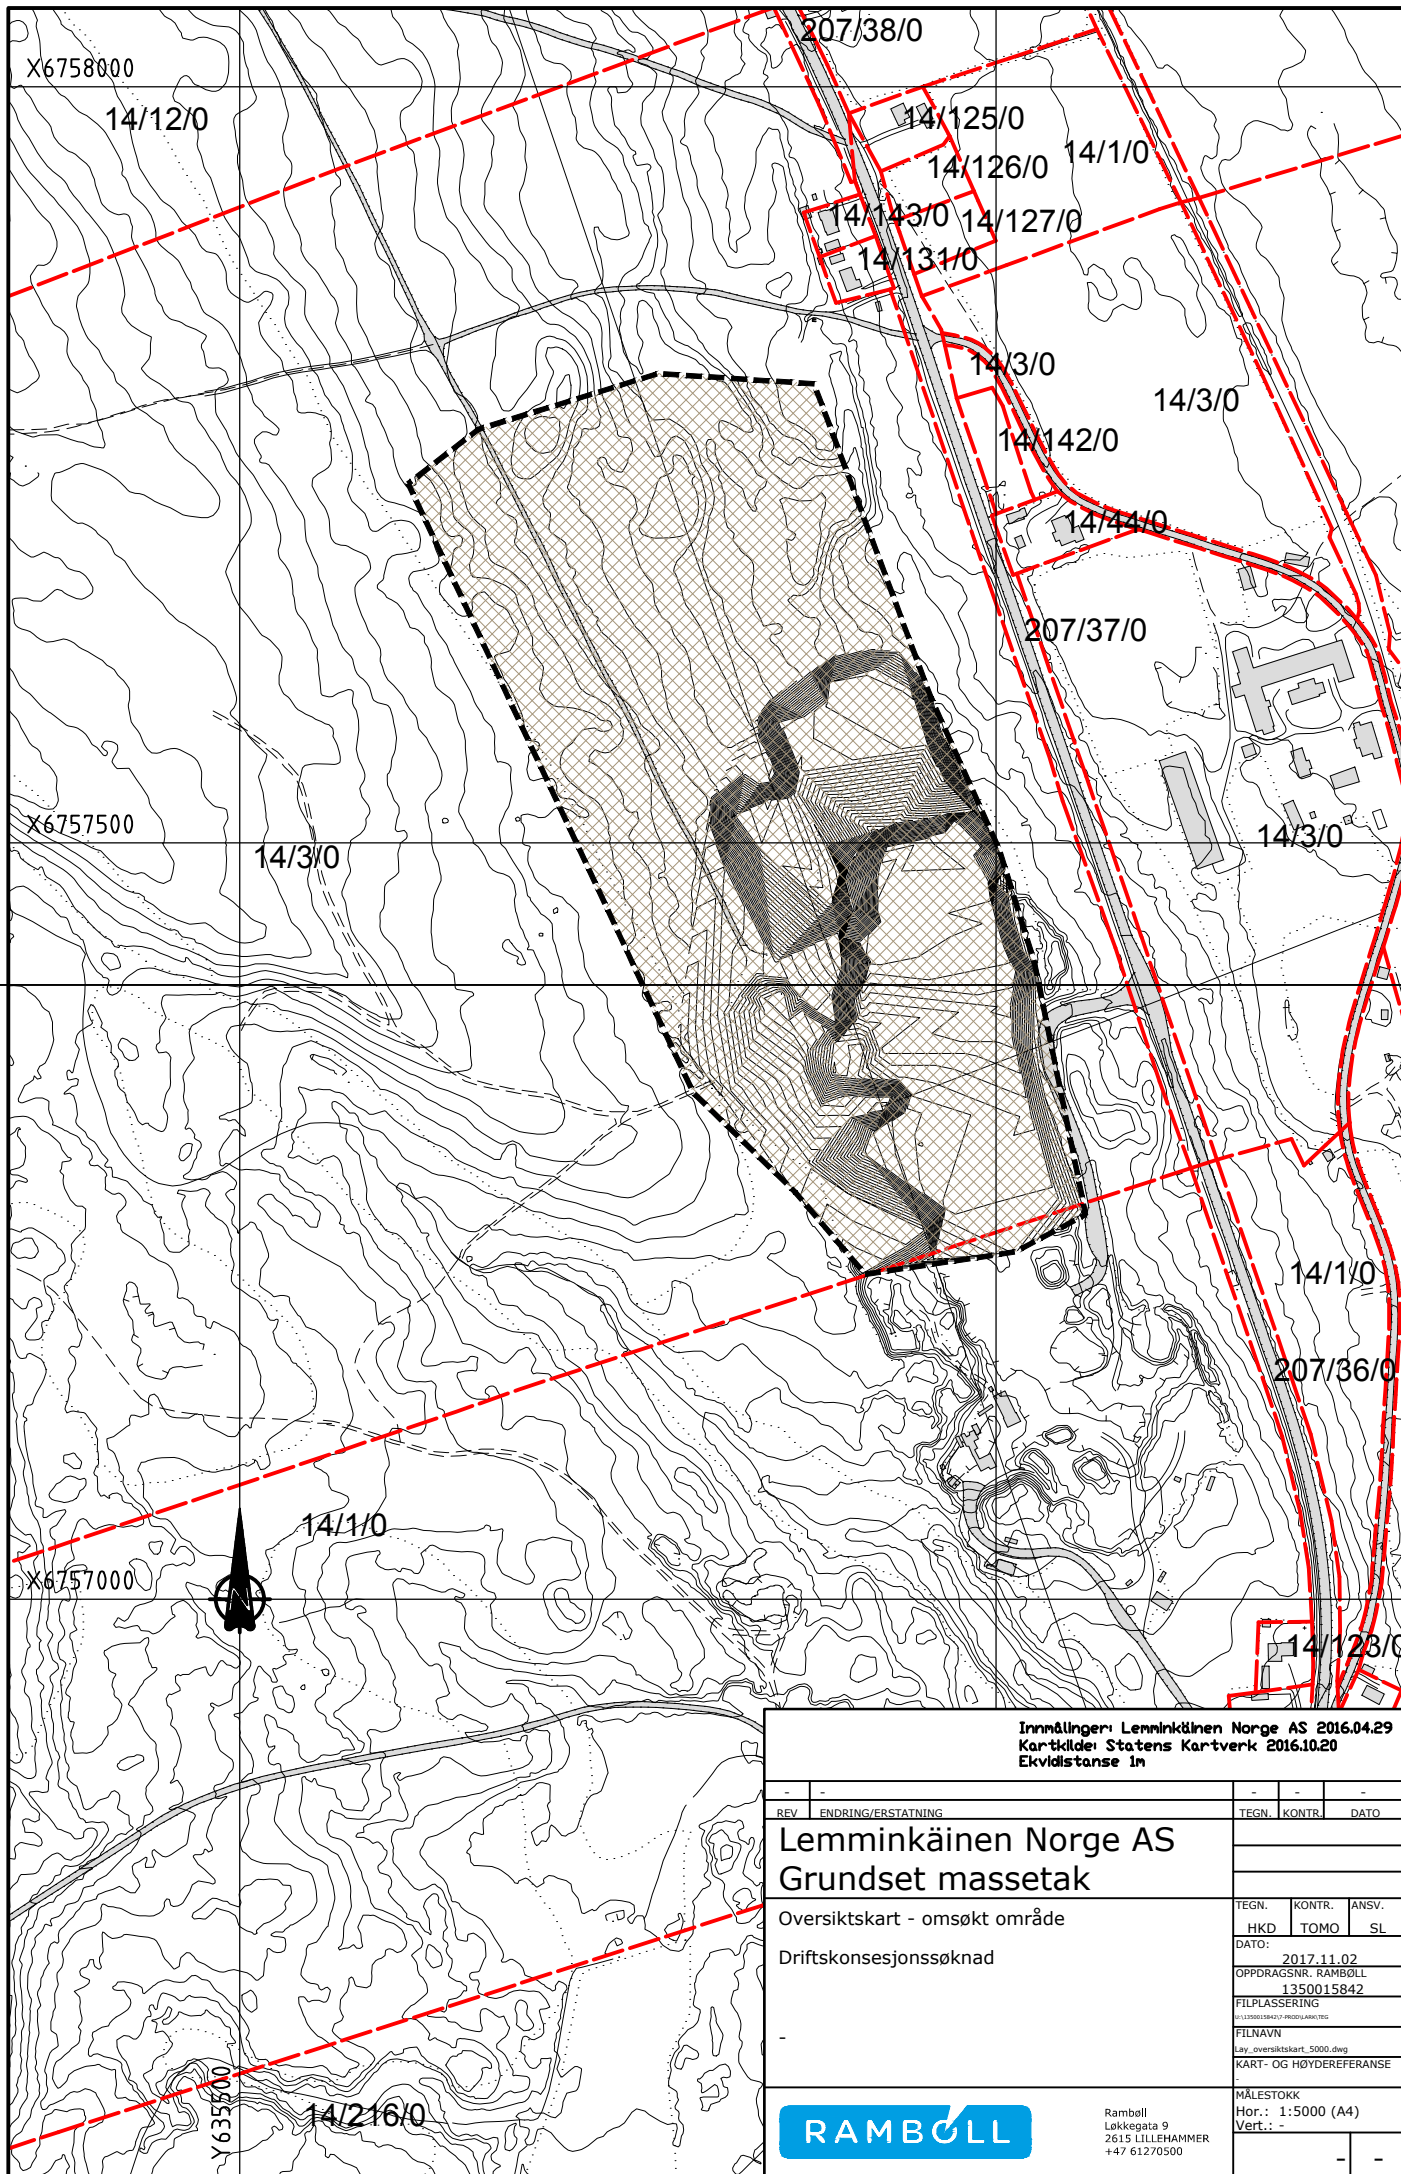

Innmålinger: Lemminkäinen Norge AS 2016.04.29		
Kartkilde: Statens Kartverk 2016.10.20		
Ekkvidtansse 1m		
REV	ENDRING/ERSTATNING	TEGN. KONTR. DATO
Lemminkäinen Norge AS		
Grundset massetak		
Oversiktskart - omsøkt område		
Driftskonsesjonssøknad		
TEGN. KONTR. ANSV.		
HKD TOMO SL		
DATO: 2017.11.02		
OPPDRAGSNR. RAMBOLL 1350015842		
FILPLASSERING		
FILNAVN		
Lay_oversiktskart_5000.dwg		
KART- OG HØYDEREFERANSE		
MÅLESTOKK		
Hor.: 1:5000 (A4)		
Vert.: -		



Ramboll
Løkkegata 9
2615 LILLEHAMMER
+47 61270500

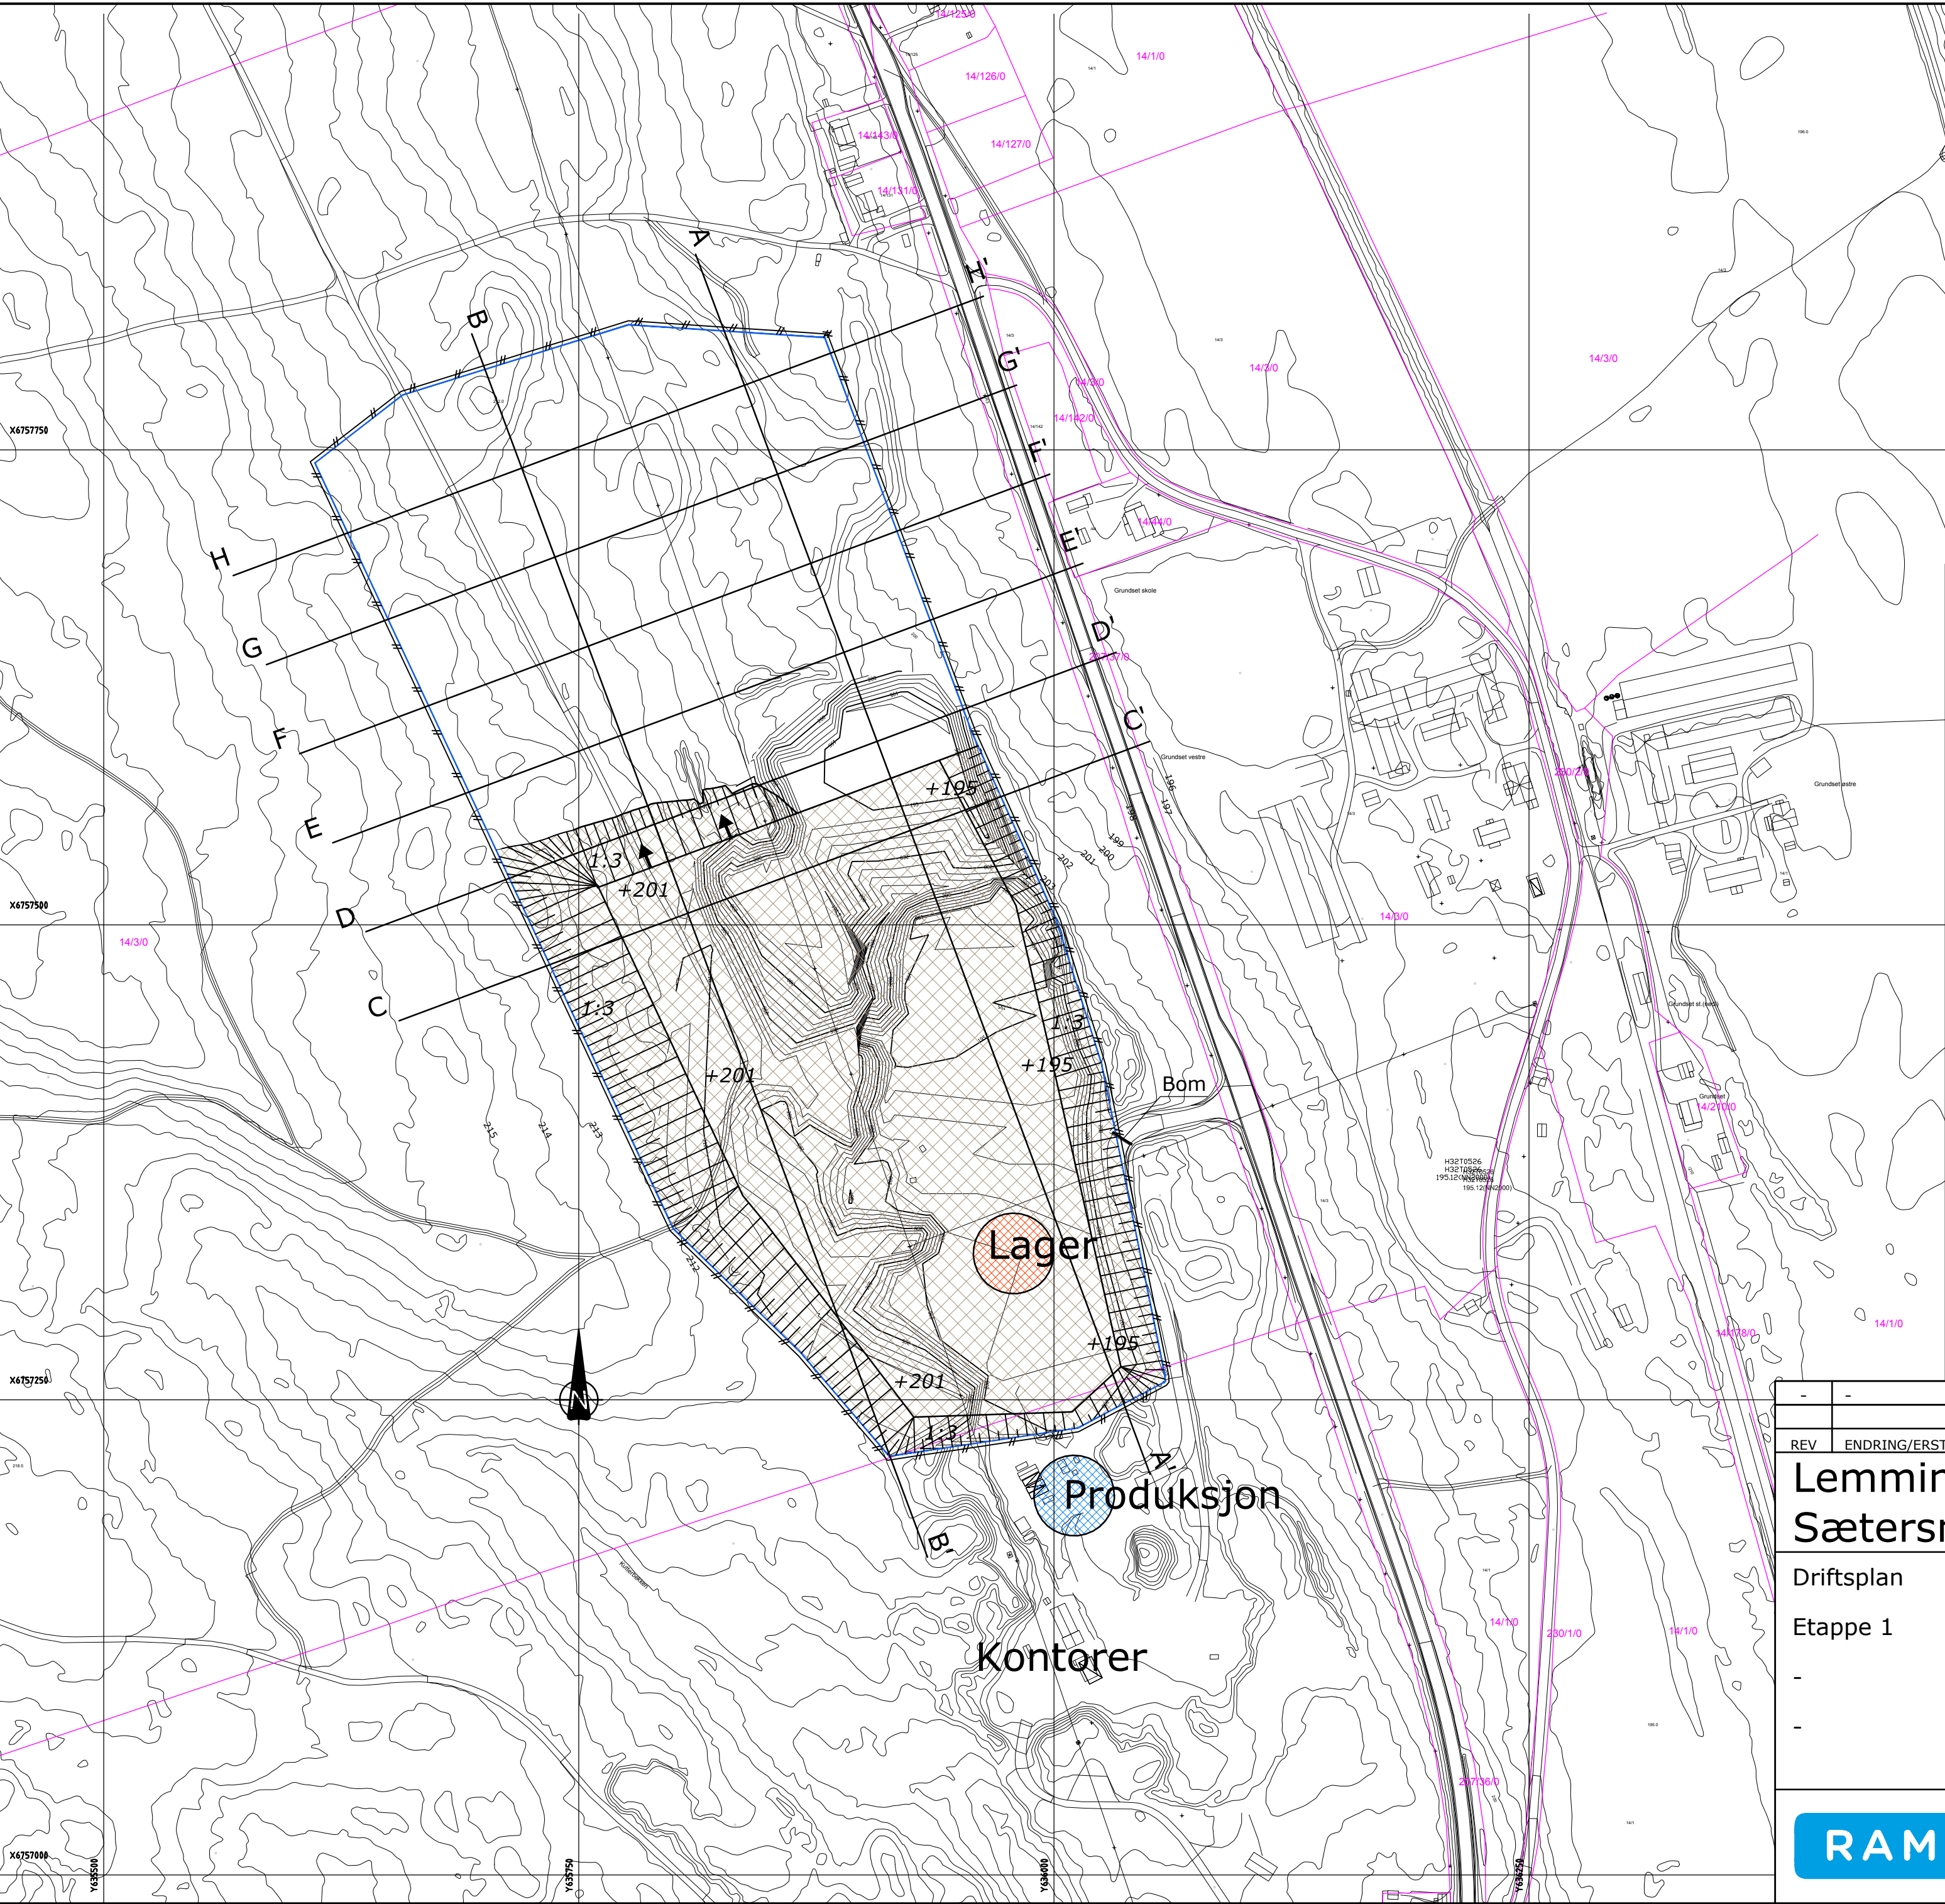


TEGNFORKLARING:

- Etappe 1
- Etappe 2
- Etappe 3
- Etappe 4
- Produksjon
- Lagerområde
- Uttaksgrense/ formålsgrense uttak
- Profiler
- Gjerde
- +195 Nye terreng høyder
- +195 Eksisterende terreng høyder
- Driftsretning
- Skråning

Innmålinger: Lemminkäinen Norge AS 2016.04.29
Kartkilde: Statens Kartverk 2016.10.20
Ekvidistanse 1m

REV	ENDRING/ERSTATNING	TEGN.	KONTR.	DATO
Lemminkäinen Norge AS Sætersmoen massetak				
Driftsplan		TEGN.	KONTR.	ANSV.
Etappe 1		HKD	TOMO	SL
-		DATO: 2017.11.02		
-		OPPDRAGSNR. RAMBØLL 1350010852		
		FILPLASSERING U:\1350010842\7-PROD\ARK\TEG		
		FILNAVN Lay_Driftsplan.dwg		
		KART- OG HØYDEREFERANSE UTM SONE 32 NN2000		
		MÅLESTOKK Hor.: 1:2500 (A2) Vert.: 1:2500		
RAMBOLL		Rambøll Løkkegata 9 2615 LILLEHAMMER +47 61270500		01

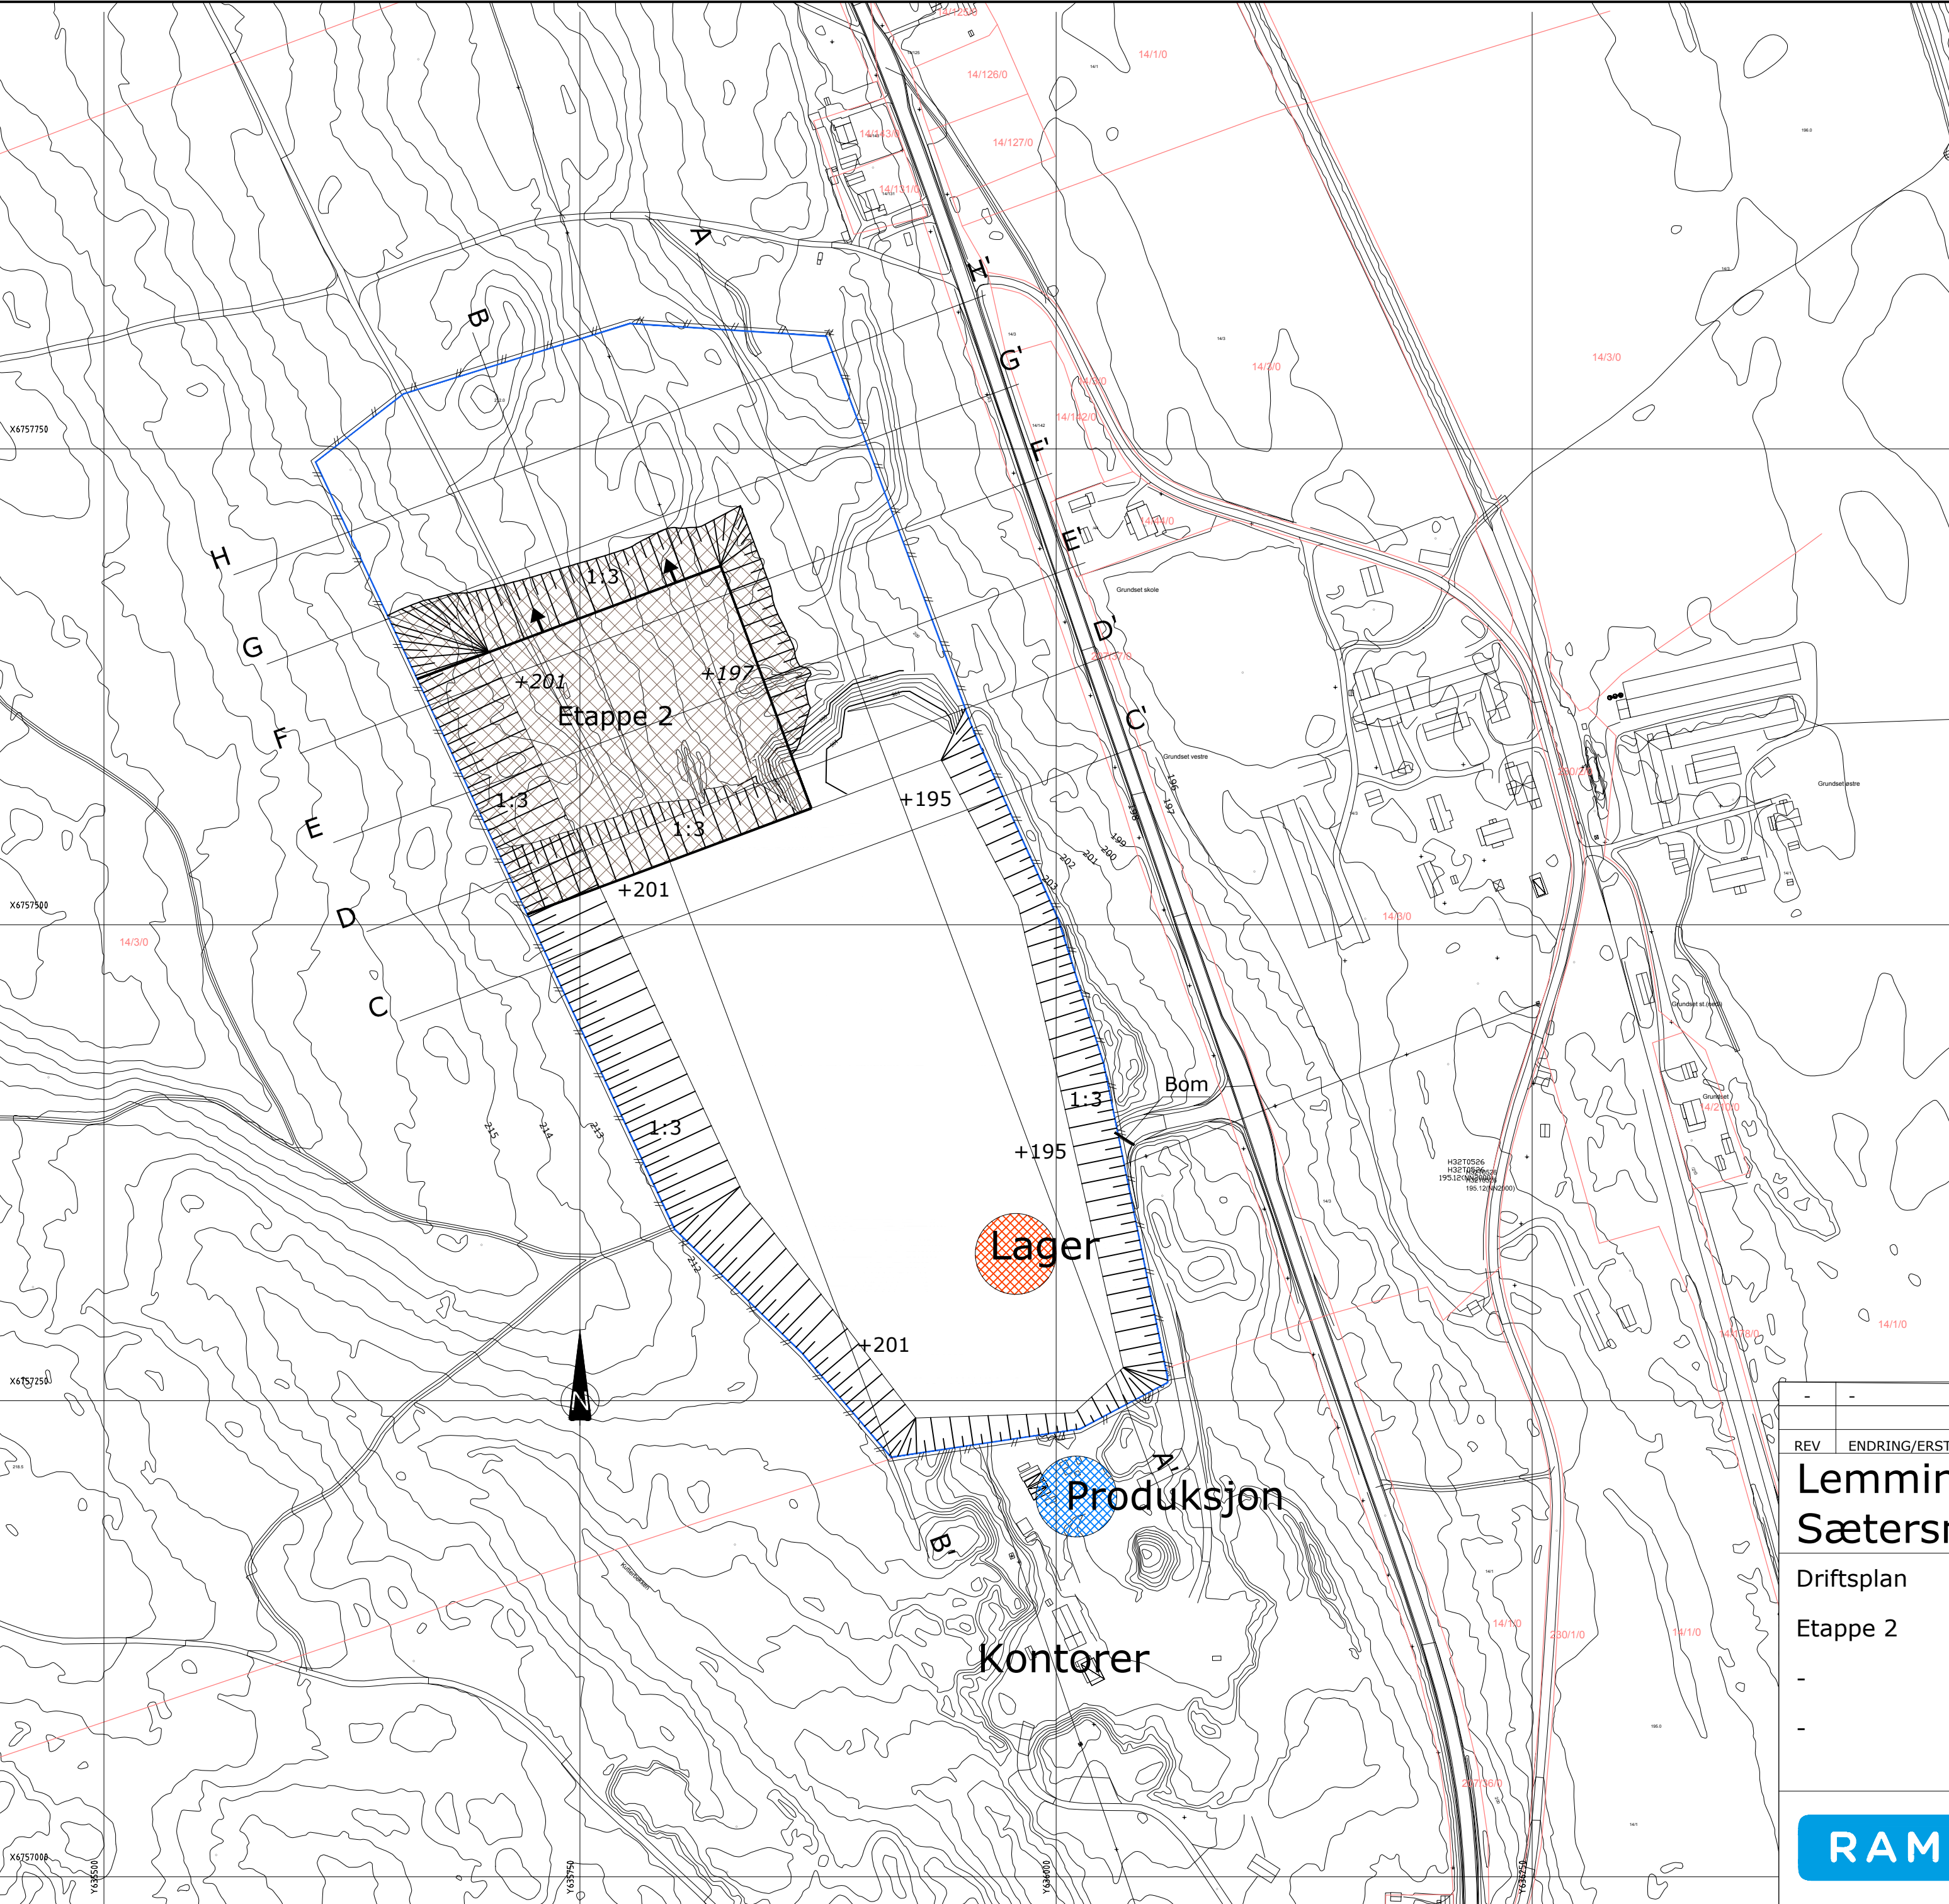

TEGNFORKLARING:

Etappe 1

Etappe 2

Etappe 3

Etappe 4

Produksjon

Lagerområde

Uttaksgrense/ formålsgrense uttak

Profiler

Gjerde

Nye terrenghøyder

Eksisterende terrenghøyder

Driftsretning

Skråning

Innmålinger: Lemminkäinen Norge AS 2016.04.29


Kartkilde: Statens Kartverk 2016.10.20

Ekvidistanse 1m

REV	ENDRING/ERSTATNING	TEGN.	KONTR.	DATO
Lemminkäinen Norge AS				
Sætersmoen massetak				
Driftsplan				
Etappe 2				
-				
-				
		TEGN.	KONTR.	ANSV.
		HKD	TOMO	SL
		DATO: 2017.11.02		
		OPPDRAGSNR. RAMBØLL 1350010852		
		FILPLASSERING		
		U:\1350010842\7-PROD\ARK\TEG		
		FILNAVN		
		Lay_Driftsplan.dwg		
		KART- OG HØYDEREFERANSE		
		UTM SONE 32 NN2000		
		MÅLESTOKK		
		Hor.: 1:2500 (A2)		
		Vert.: 1:2500		
		02		



Rambøll
Løkkegata 9
2615 LILLEHAMMER
+47 61270500

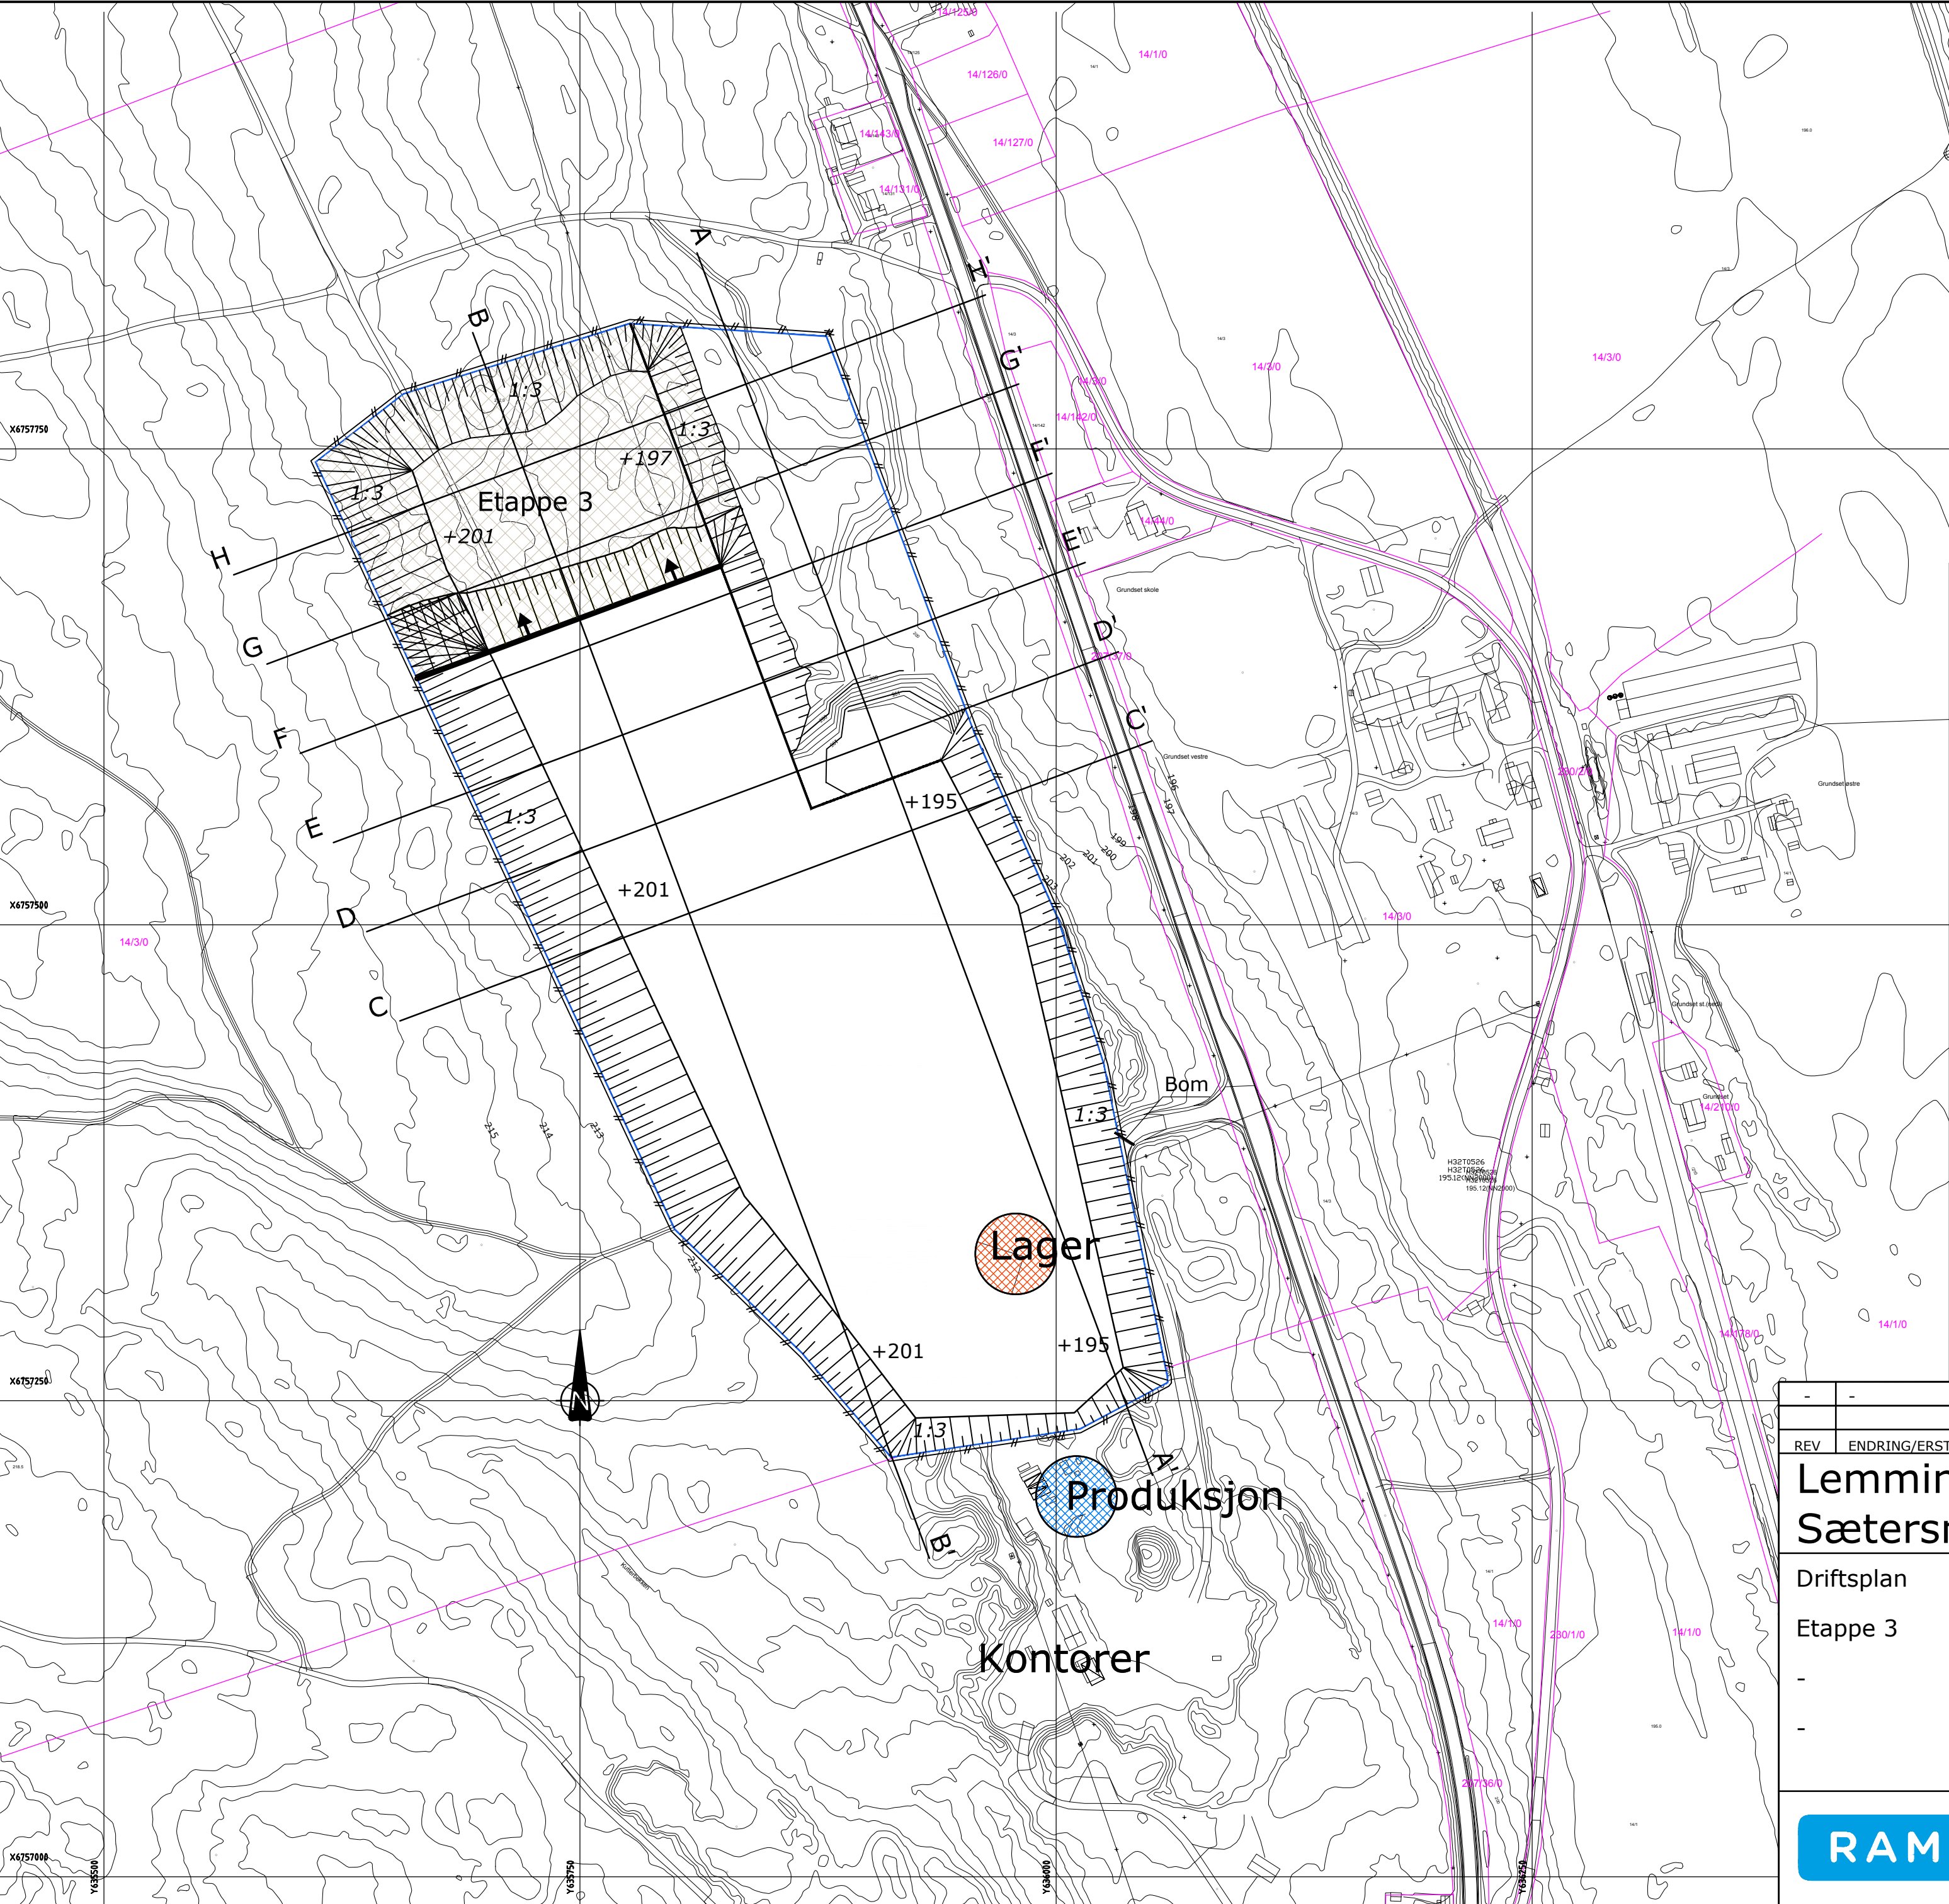

TEGNFORKLARING:


	Etappe 1
	Etappe 2
	Etappe 3
	Etappe 4
	Produksjon
	Lagerområde
	Uttaksgrense/ formålsgrense uttak
	Profiler
	Gjerde
	Nye terreng høyder
	Eksisterende terreng høyder
	Driftsretning
	Skråning

Innmålinger: Lemminkäinen Norge AS 2016.04.29
Kartkilde: Statens Kartverk 2016.10.20
Ekvidistanse 1m

-	-	-	-	-
REV	ENDRING/ERSTATNING			TEGN. KONTR. DATO
Lemminkäinen Norge AS Sætersmoen massetak				
Driftsplan				TEGN. KONTR. ANSV.
				HKD TOMO SL
Etappe 3				DATO:
				2017.11.02
-				OPPDRA.GSNR. RAMBØLL
				1350010852
-				FILPLASSERING
				U:\1350010852\7-PROD\JARK\TEG
				FILNAVN
				Lay_Driftsplan.dwg
				KART- OG HØYDEREFERANSE
				UTM SONE 32 NN2000
				MÅLESTOKK
				Hor.: 1:2500 (A2)
				Vert.: 1:2500
				
Rambøll Løkkegata 9 2615 LILLEHAMMER +47 61270500				03



Ramboll
Løkkegata 9
2615 LILLEHAMMER
+47 61270500

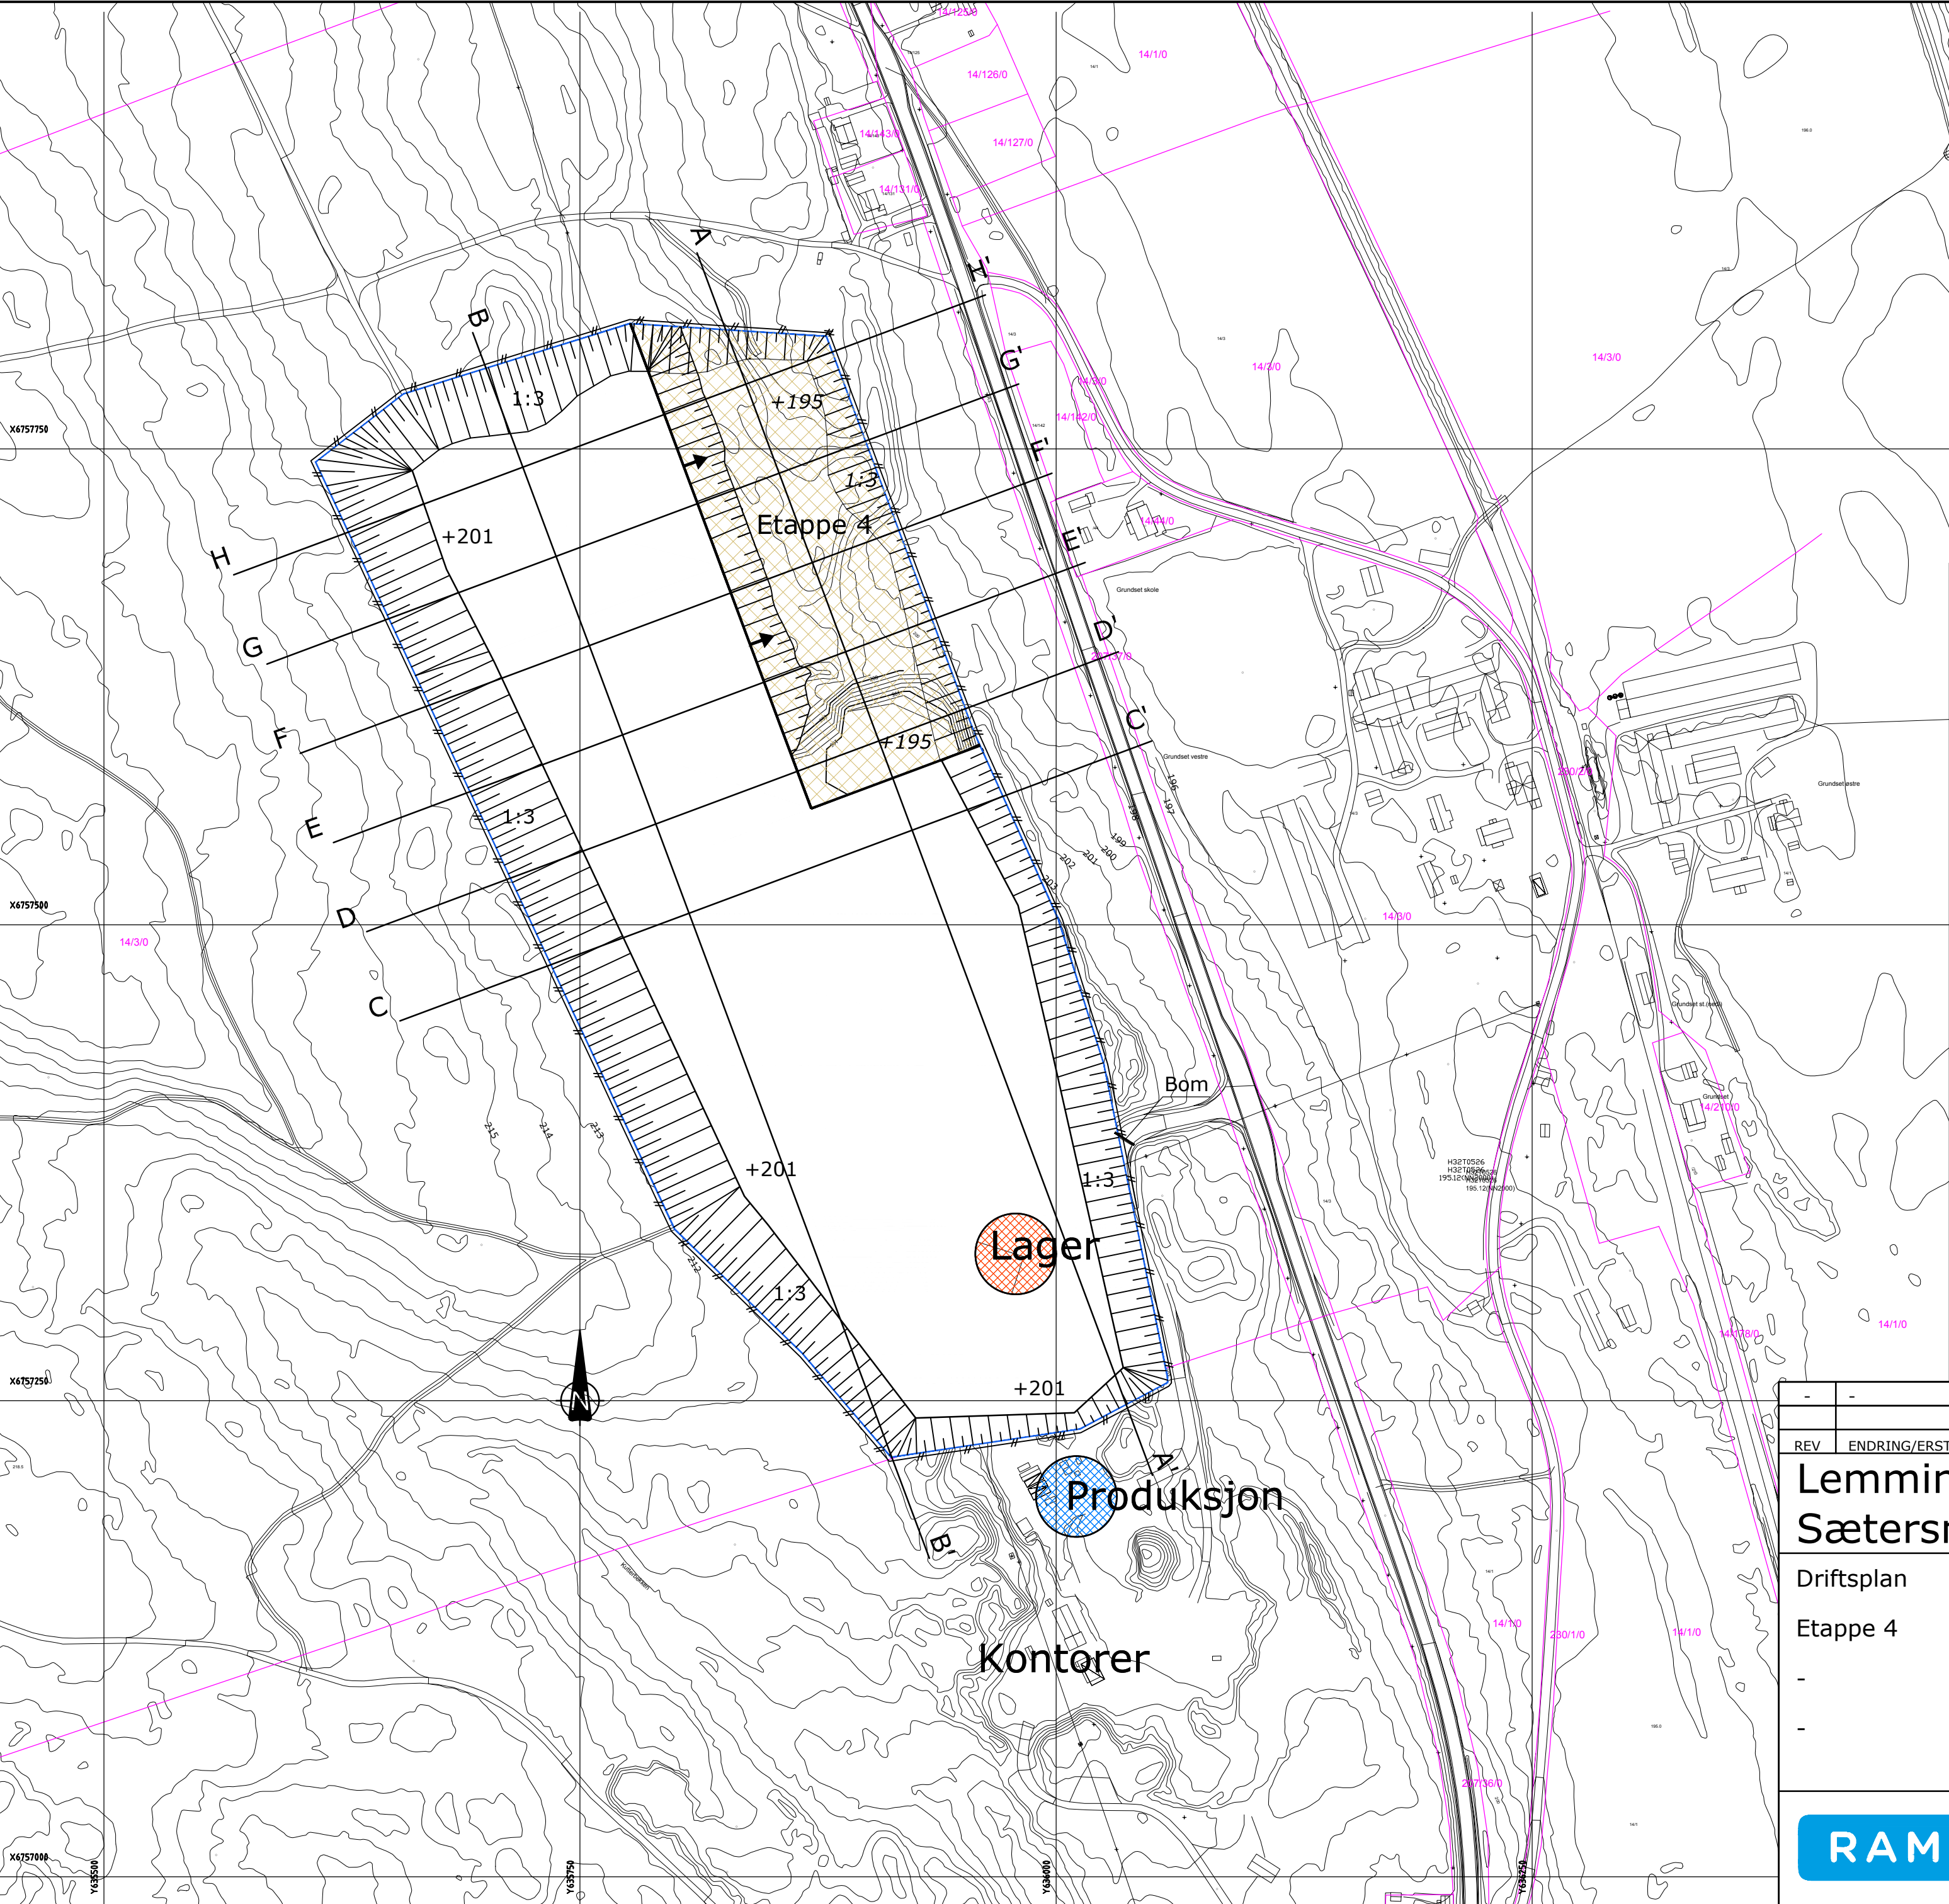

TEGNFORKLARING:









- Etappe 1
- Etappe 2
- Etappe 3
- Etappe 4
- Produksjon
- Lagerområde
- Uttaksgrense/ formålsgrense uttak
- Profiler
- Gjerde
- +195 Nye terreng høyder
- +195 Eksisterende terreng høyder
- Driftsretning
- Skråning

Innmålinger: Lemminkäinen Norge AS 2016.04.29
Kartkilde: Statens Kartverk 2016.10.20
Ekvidistanse 1m


-		-		-		
REV		ENDRING/ERSTATNING		TEGN.	KONTR.	DATO
Lemminkäinen Norge AS Sætersmoen massetak						
Driftsplan Etappe 4 - - -				TEGN.	KONTR.	ANSV.
				HKD	TOMO	SL
				DATO:		
				2017.11.02		
				OPPDAGSNR. RAMBØLL		
				1350010852		
				FILPLASSERING		
				U:\1350010842\7-PROD\ARK\TEG		
				FILNAVN		
				Lay_Driftsplan.dwg		
				KART- OG HØYDEREFERANSE		
				UTM SONE 32 NN2000		
 Rambøll Løkkegata 9 2615 LILLEHAMMER +47 61270500				MÅLESTOKK		
				Hor.: 1:2500 (A2)		
				Vert.: 1:2500		
				04		



Rambøll
Løkkegata 9
2615 LILLEHAMMER
+47 61270500

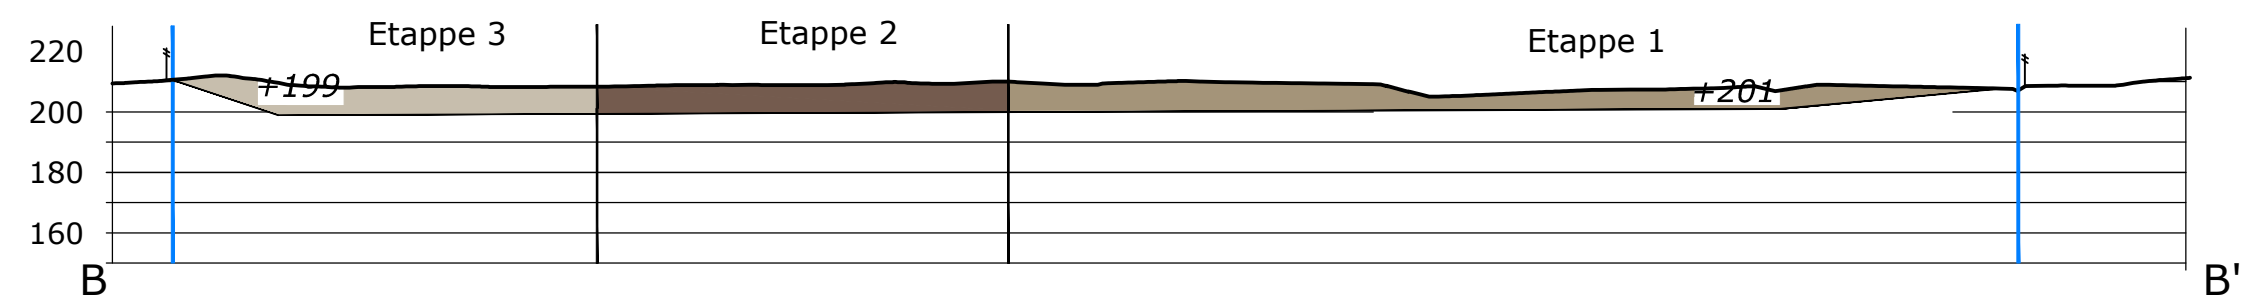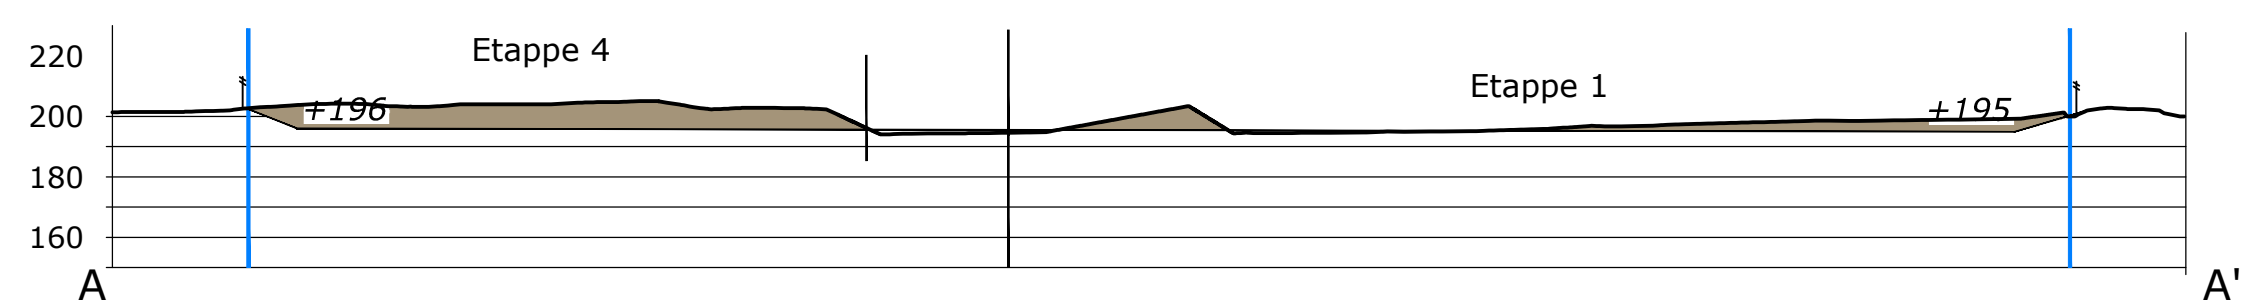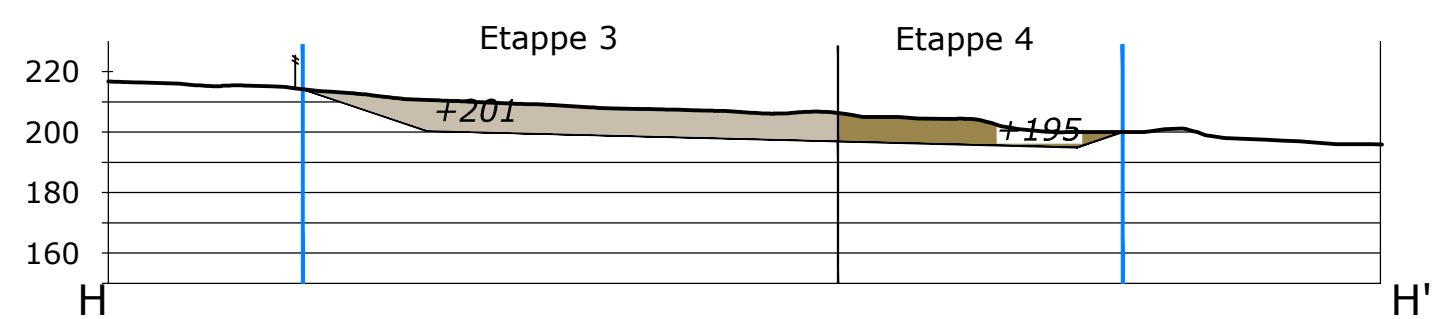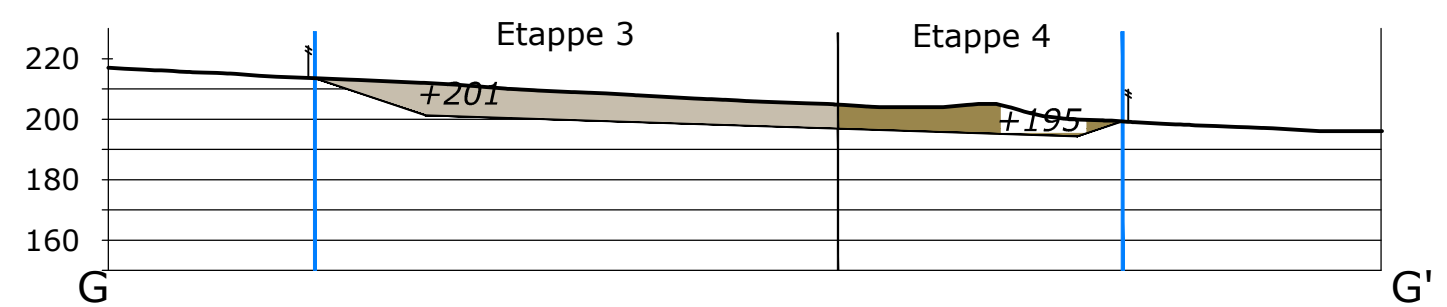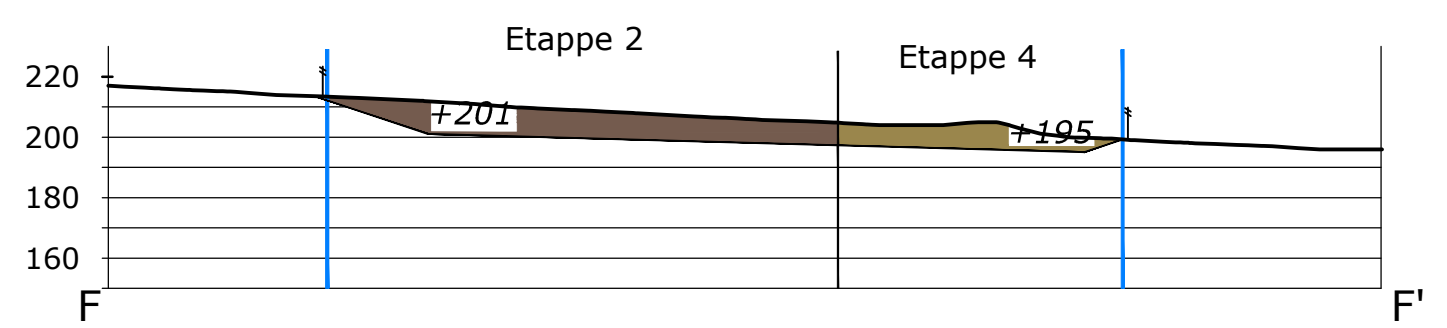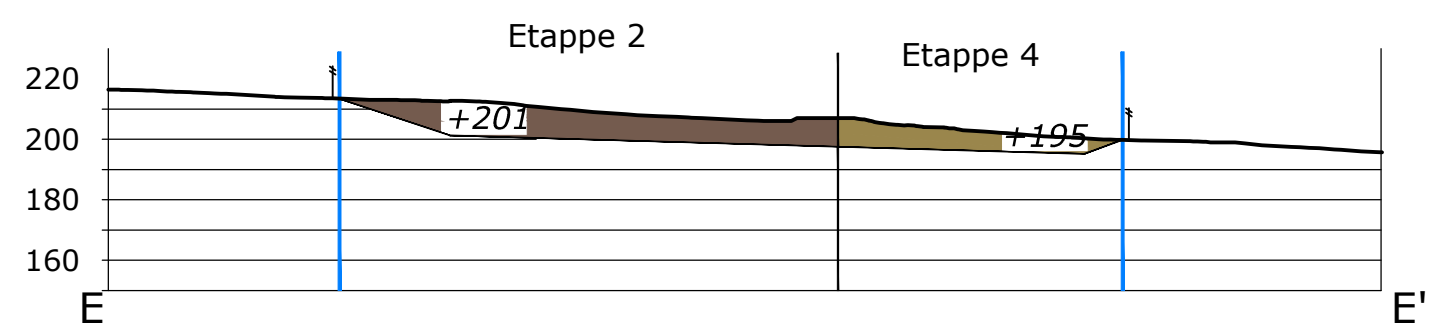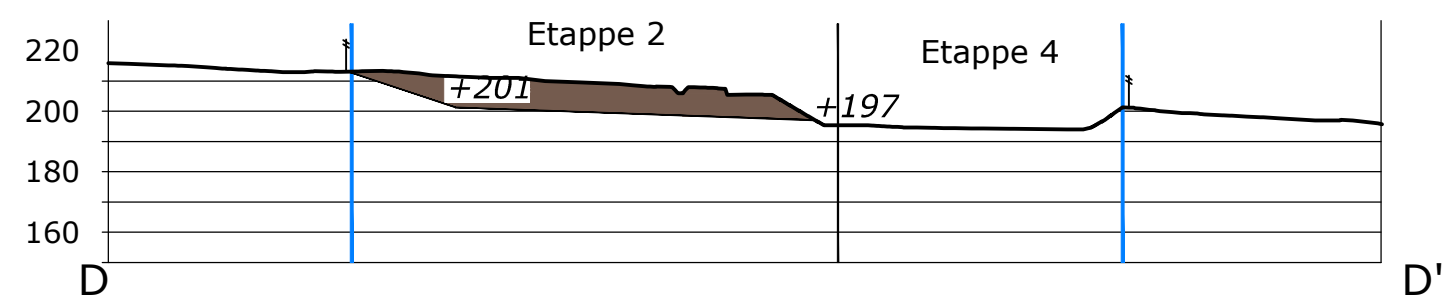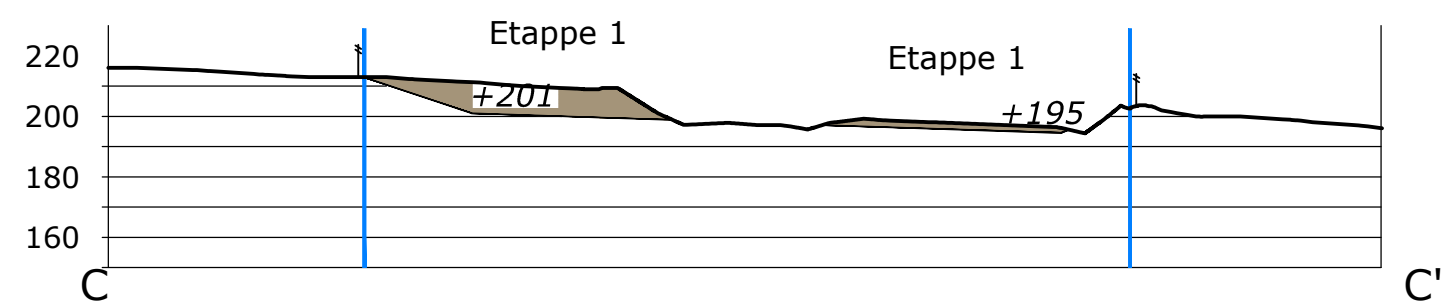

TEGNFORKLARING:

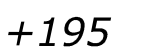
-  Etappe 1
-  Etappe 2
-  Etappe 3
-  Etappe 4
-  Uttaksgrense/ formålsgrænse uttak
-  Nye terrenghøyder
-  Sikringsgjerde 2m









Innmålinger: Lemminkäinen Norge AS 2016.04.29
Kartkilde: Statens Kartverk 2016.10.20
Ekvidistanse 1m

-	-	-	-	-
REV	ENDRING/ERSTATNING			TEGN. KONTR. DATO
Lemminkäinen Norge AS Sætersmoen massetak				
Driftsplan		TEGN.	KONTR.	ANSV.
		HKD	TOMO	SL
Profiler		DATO:		
		2017.11.02		
-		OPPDAGSNR. RAMBØLL		
		1350010852		
-		FILPLASSERING		
		U:\1350015842\7-PROD\LARK\TEG		
-		FILNAVN		
		Lay_Driftsplan.dwg		
-		KART- OG HØYDEREFERANSE		
		UTM SONE 32 NN2000		
 Rambøll Løkkegata 9 2615 LILLEHAMMER +47 61270500		MÅLESTOKK		
		Hor.: 1:2500 (A2)		
		Vert.: 1:2500		
		05		



Rambøll
Løkkegata 9
2615 LILLEHAMMER
+47 61270500

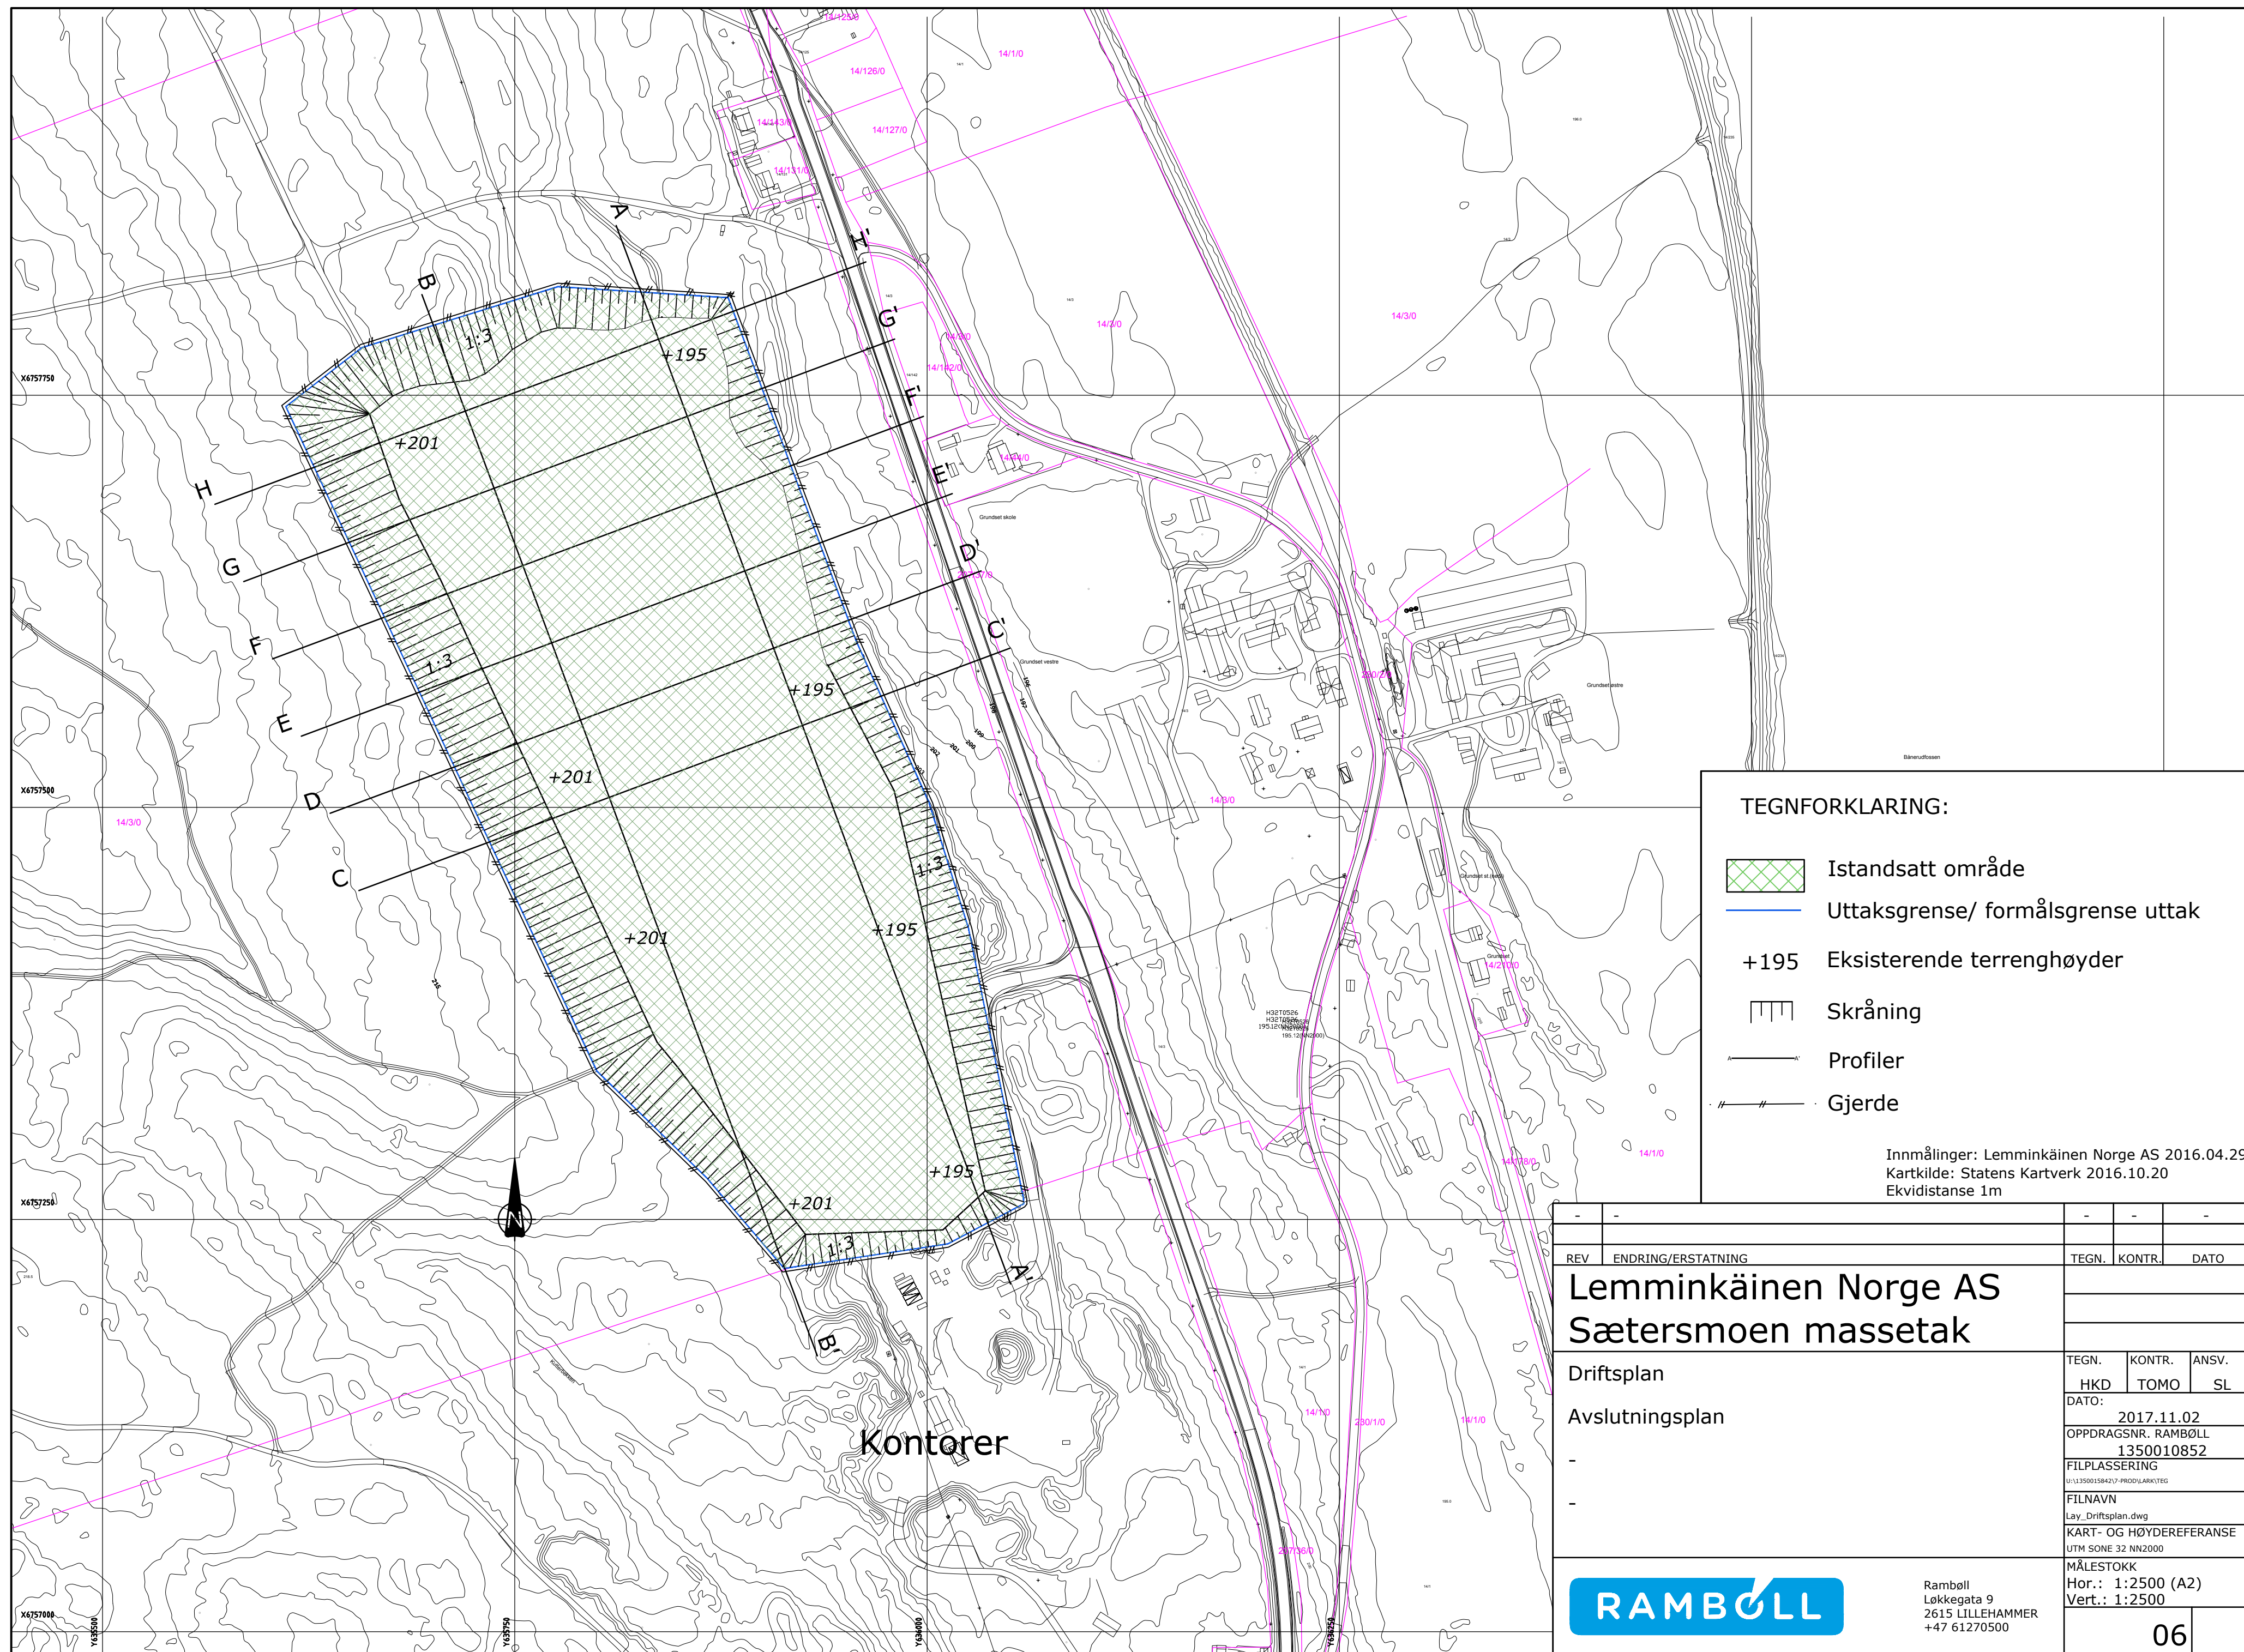


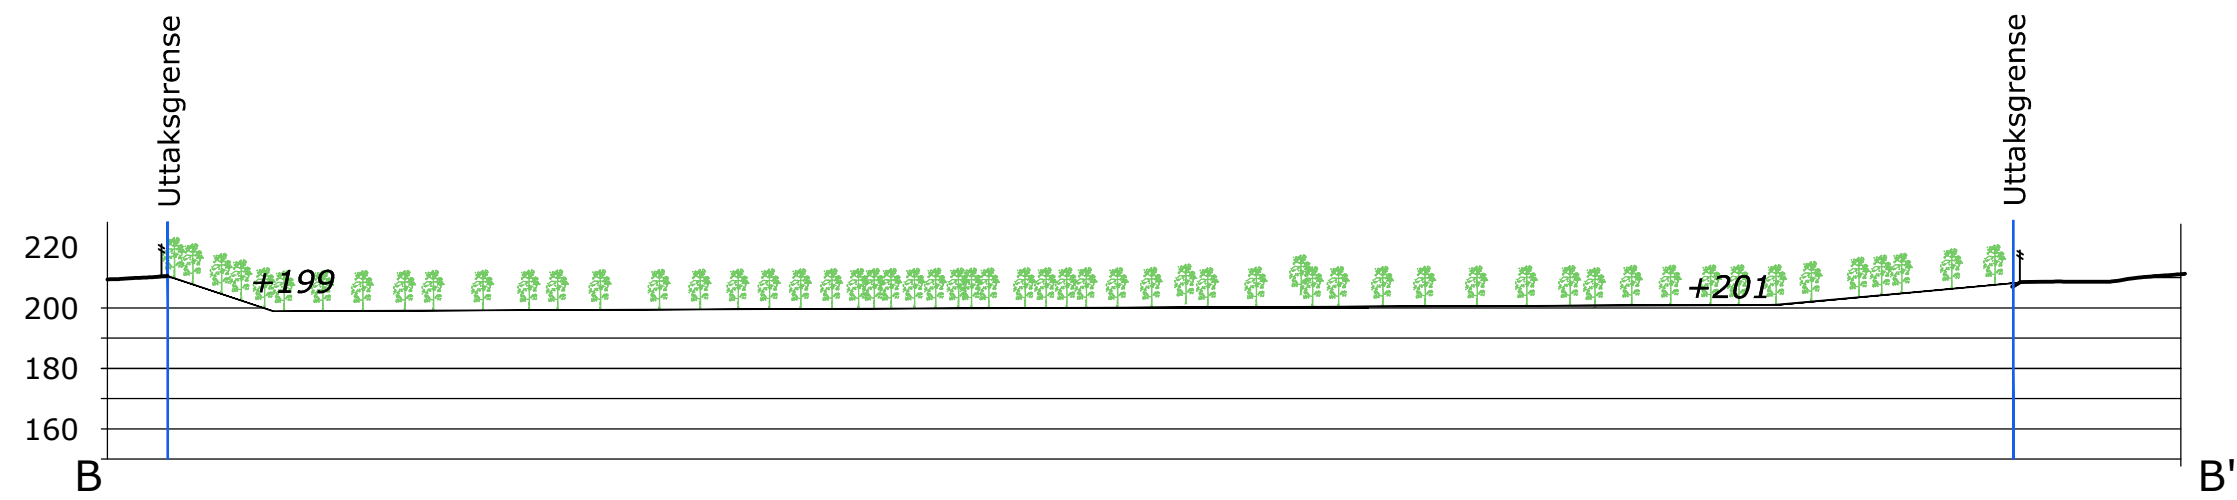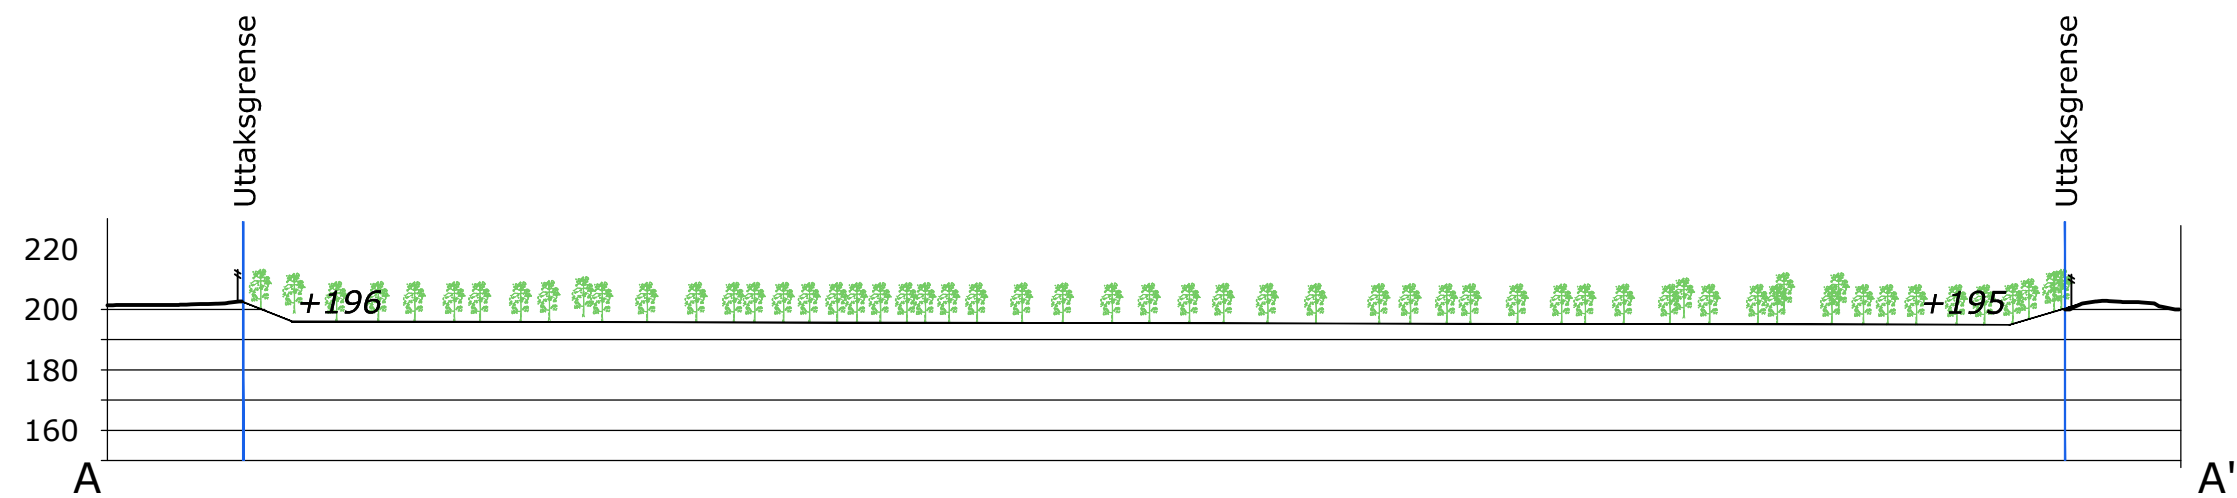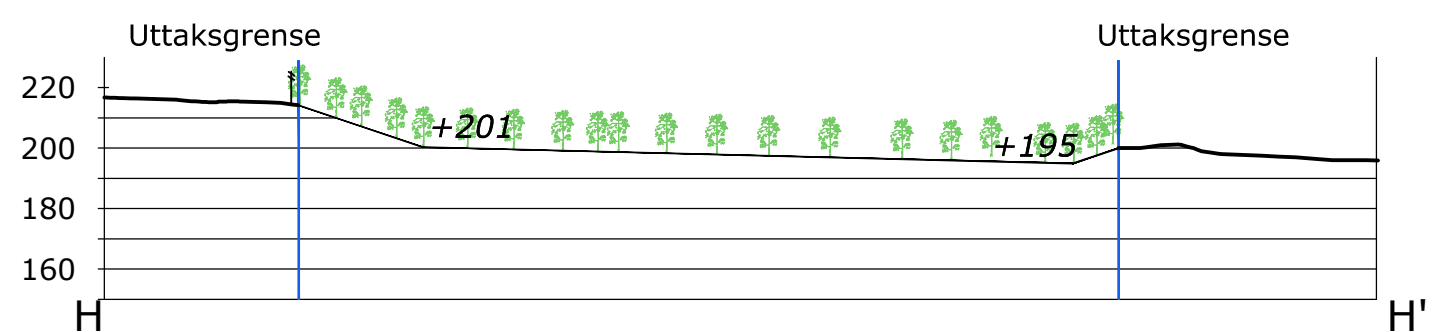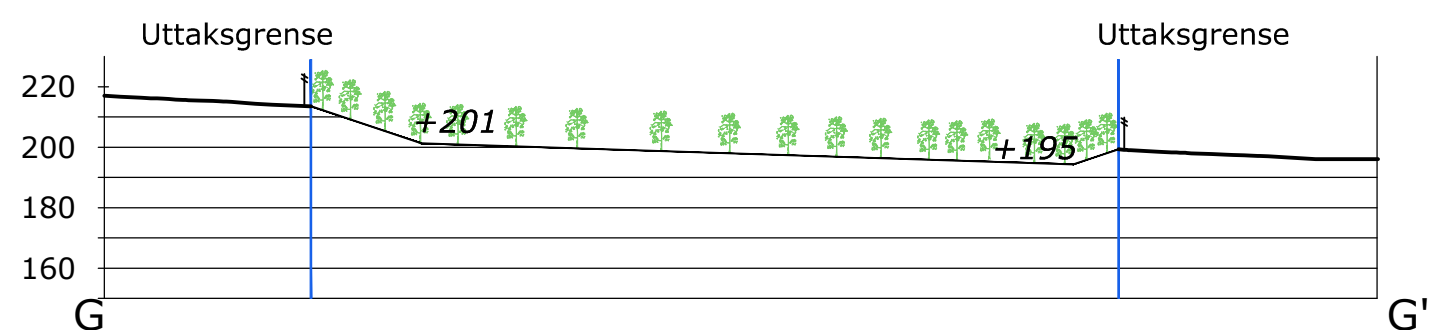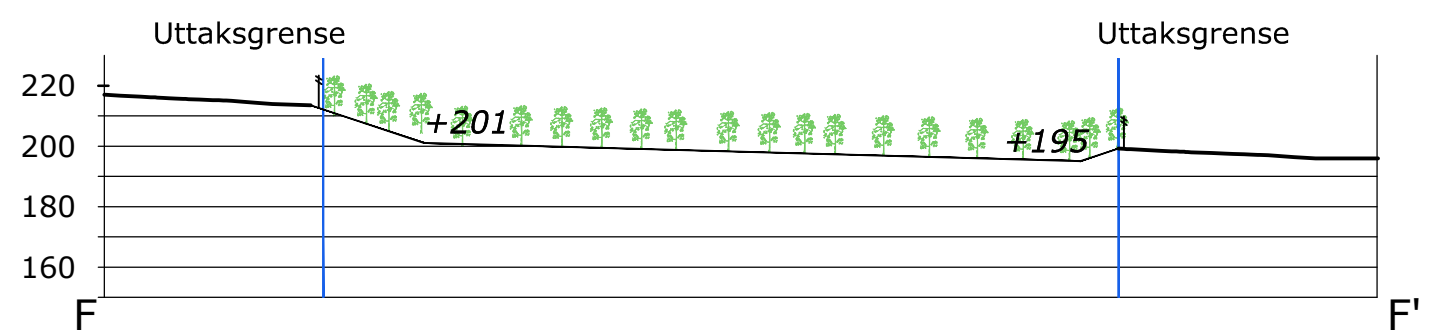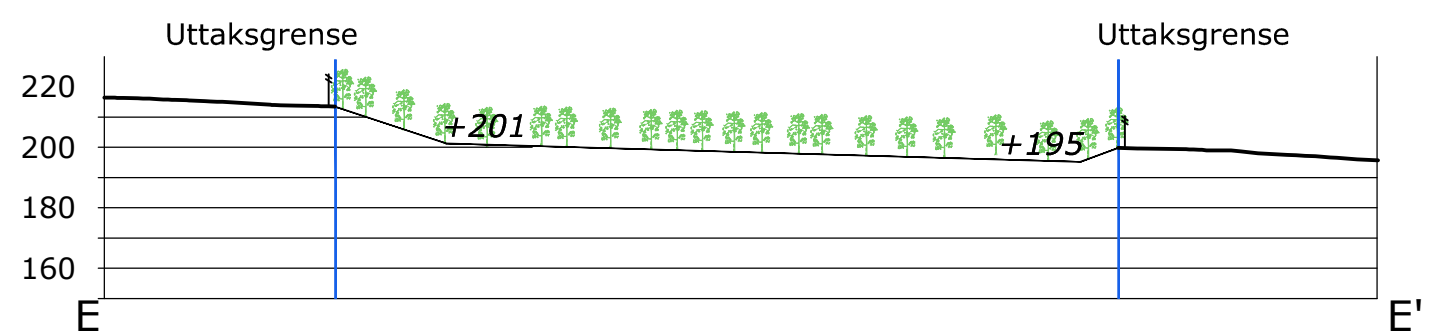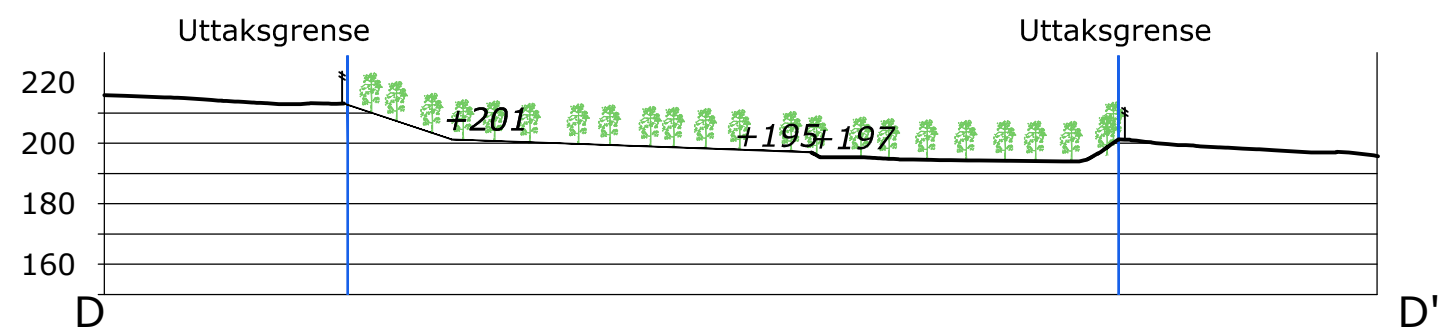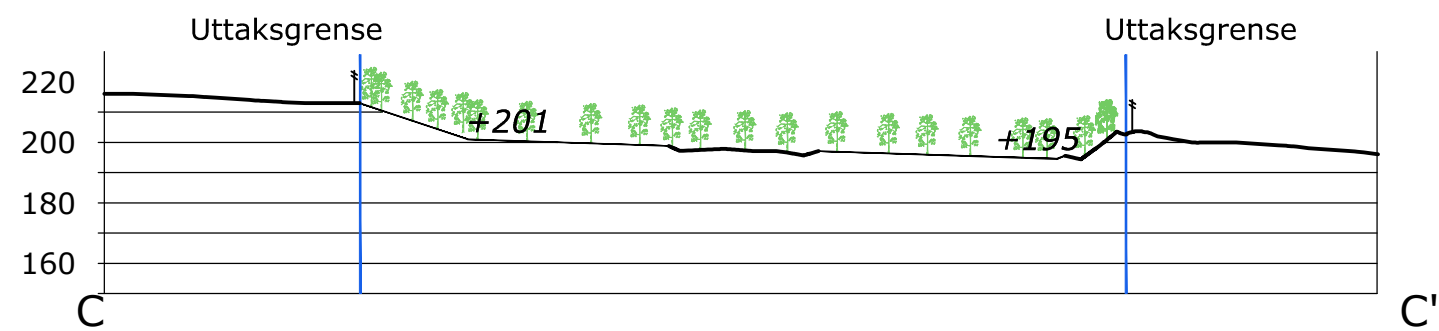

Innmålinger: Lemminkäinen Norge AS 2016.04.29
Kartkilde: Statens Kartverk 2016.10.20
Ekvidistanse 1m

-	-	-	-	-
REV	ENDRING/ERSTATNING	TEGN.	KONTR.	DATO
Lemminkäinen Norge AS		TEGN.	KONTR.	ANSV.
Sætersmoen massetak		HKD	TOMO	SL
Avslutningsplan		DATO: 2017.11.02		
Profiler		OPPDAGSNR. RAMBØLL 1350010852		
-		FILPLASSERING U:\1350010842\7-PROD\ARK\TEG		
-		FILNAVN Lay_Driftsplan.dwg		
		KART- OG HØYDEREFERANSE UTM SONE 32 NN2000		
		MÅLESTOKK Hor.: 1:2500 (A2) Vert.: 1:2500		
RAMBOLL		07		
Rambøll Løkkegata 9 2615 LILLEHAMMER +47 61270500				

TEGNFORKLARING:	
	Uttaksgrense/ formålsgrense uttak
	Nye terrenghøyder
	Sikringsgjerde 2m

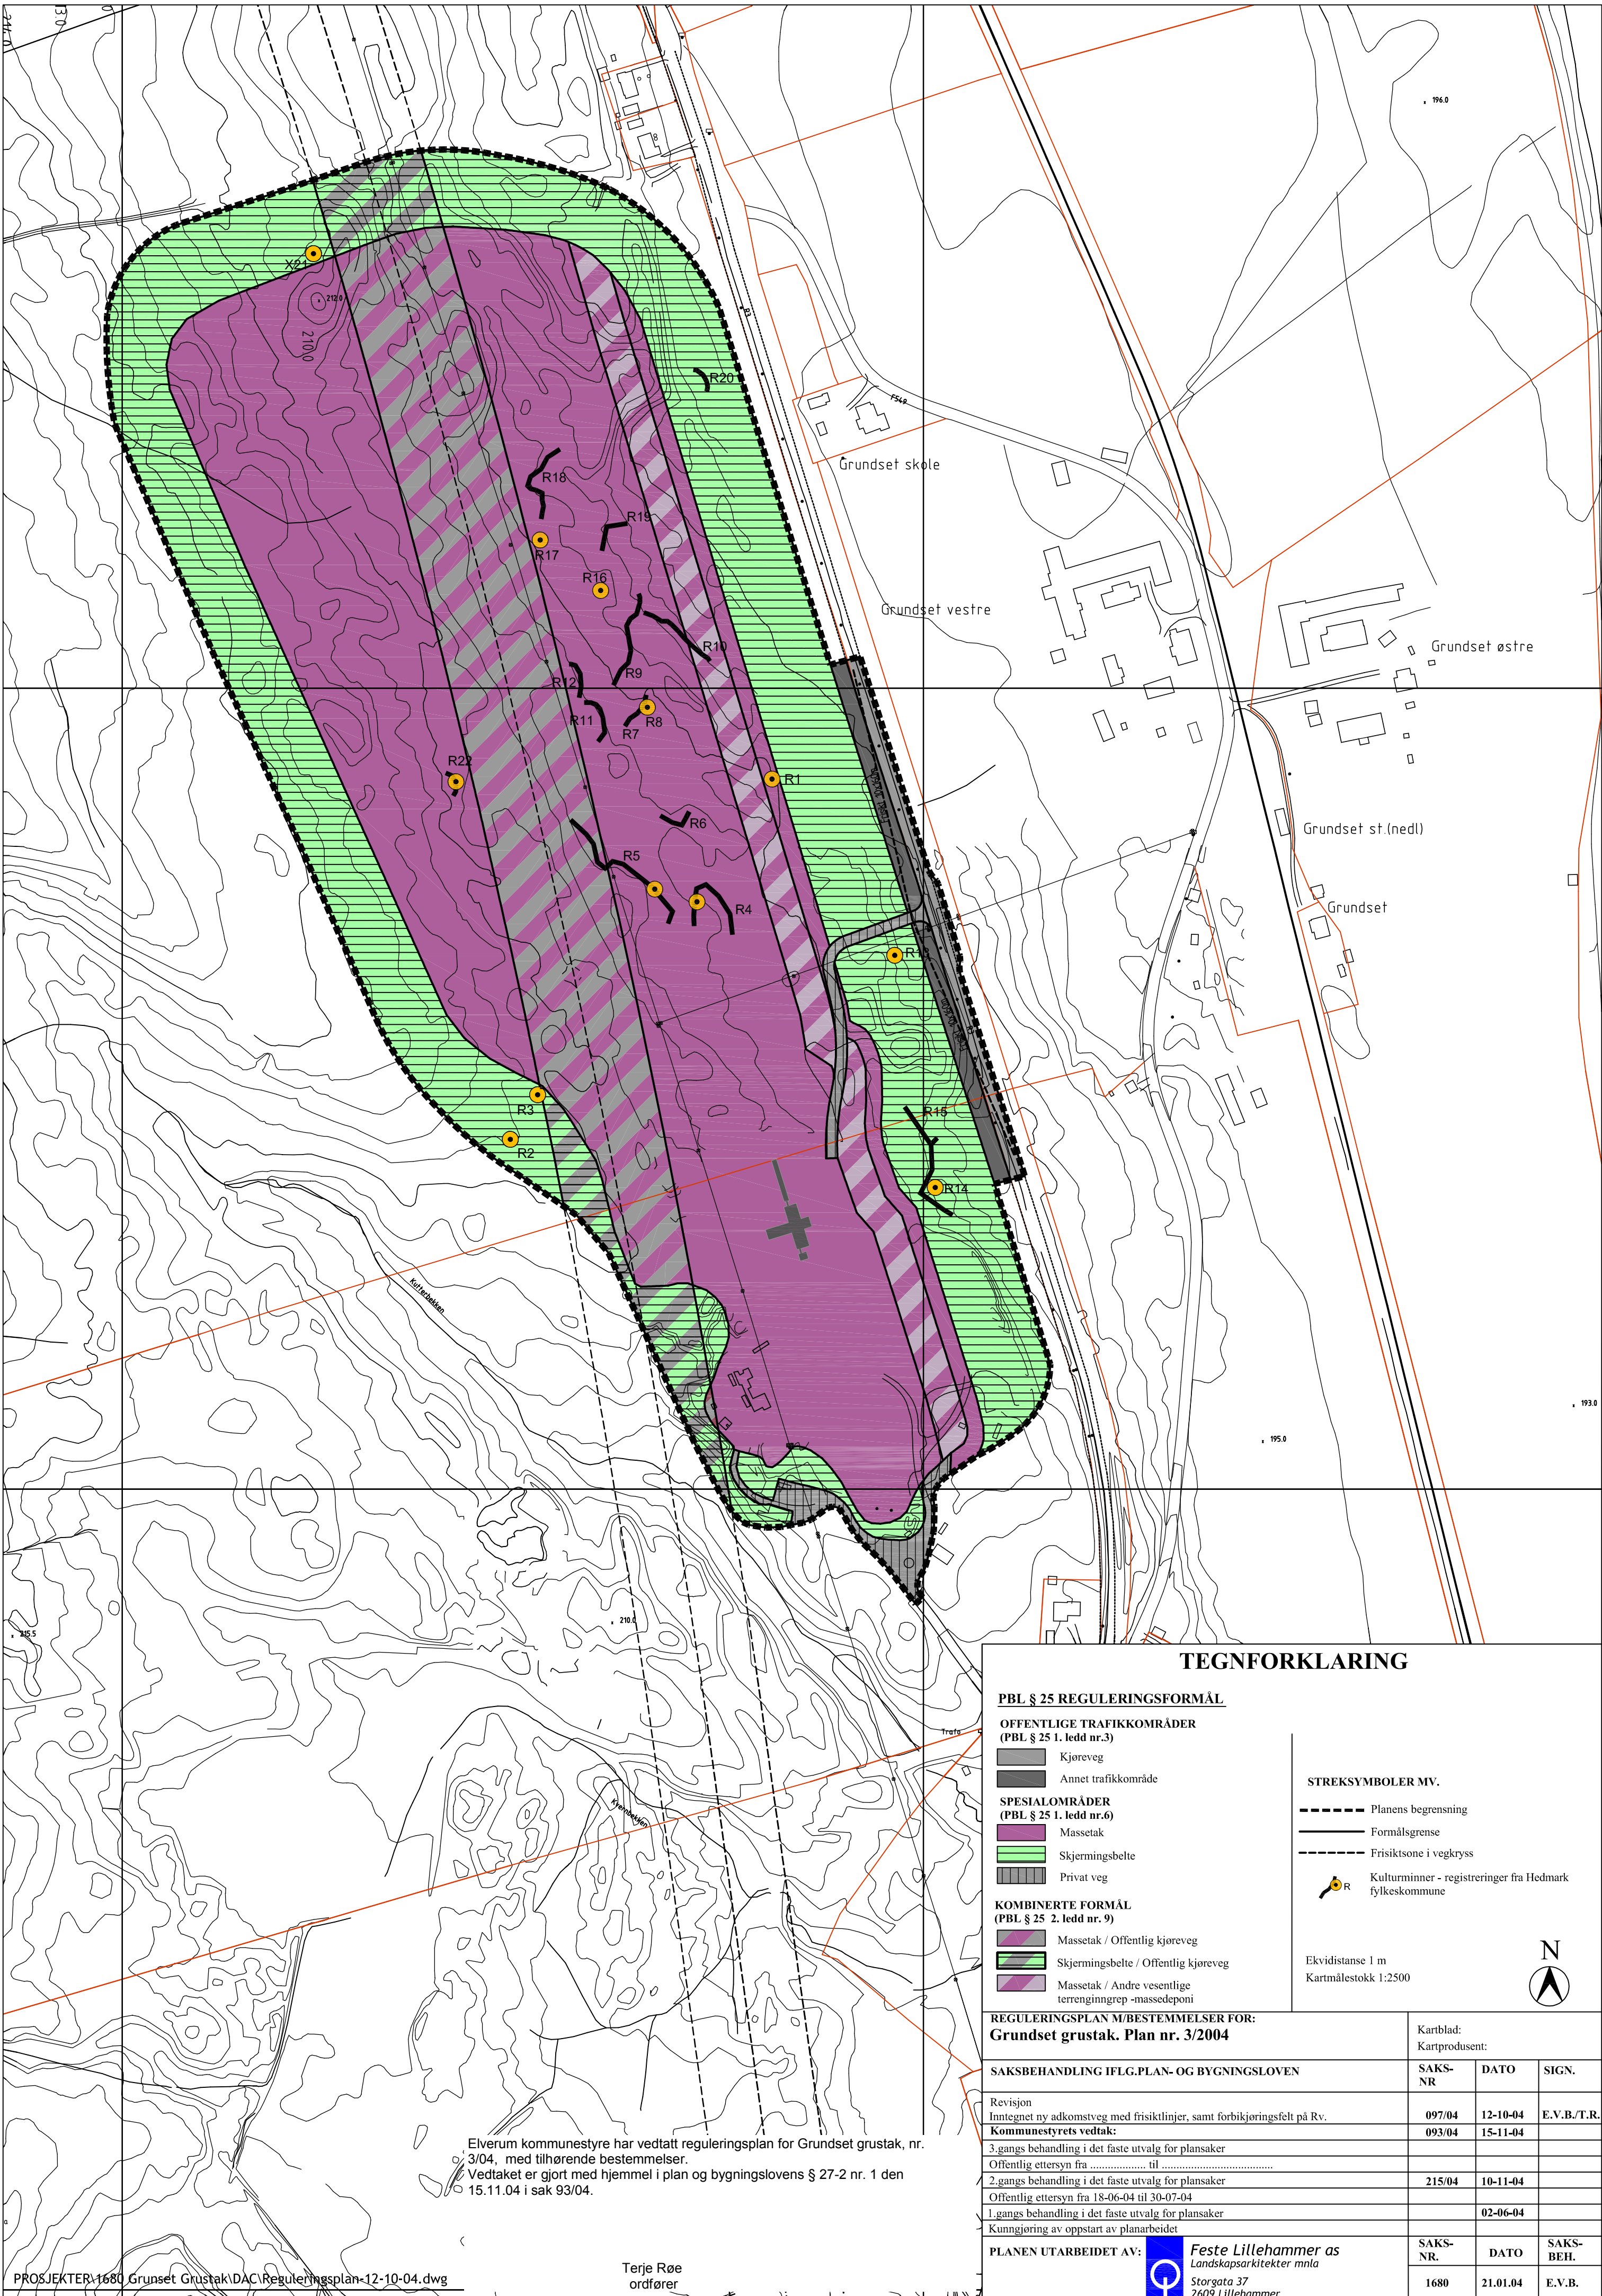

Elverum kommunestyre har vedtatt reguleringsplan for Grundset grustak, nr. 3/04, med tilhørende bestemmelser.
Vedtaket er gjort med hjemmel i plan og bygningslovens § 27-2 nr. 1 den 15.11.04 i sak 93/04.

TEGNFORKLARING

PBL § 25 REGULERINGSFORMÅL

OFFENTLIGE TRAFIKKOMRÅDER (PBL § 25 1. ledd nr.3)

- Kjøreveg
- Annet trafikkområde

SPECIALOMRÅDER (PBL § 25 1. ledd nr.6)

- Massetak
- Skjermingsbelte
- Privat veg

KOMBINERTE FORMÅL (PBL § 25 2. ledd nr. 9)

- Massetak / Offentlig kjøreveg
- Skjermingsbelte / Offentlig kjøreveg
- Massetak / Andre vesentlige
terrenginngrep -massedeponi

STREKSYMBOLER MV.

- Planens begrensning
- Formålsgrense
- Friskitsone i vegkryss
- Kulturminner - registreringer fra Hedmark fylkeskommune

Ekvidistanse 1 m
Kartmålestokk 1:2500



REGULERINGSPLAN M/BESTEMMELSER FOR: Grundset grustak. Plan nr. 3/2004		Kartblad: Kartprodusent:		
SAKSBEHANDLING IFLG.PLAN- OG BYGNINGSLOVEN		SAKS- NR	DATO	SIGN.
Revisjon				
Inntegnet ny adkomstveg med friskitlinjer, samt forbikjøringsfelt på Rv.		097/04	12-10-04	E.V.B./T.R.
Kommunestyrets vedtak:		093/04	15-11-04	
3.gangs behandling i det faste utvalg for plansaker				
Offentlig ettersyn fra til				
2.gangs behandling i det faste utvalg for plansaker		215/04	10-11-04	
Offentlig ettersyn fra 18-06-04 til 30-07-04				
1.gangs behandling i det faste utvalg for plansaker			02-06-04	
Kunngjøring av oppstart av planarbeidet				
PLANEN UTARBEIDET AV:		SAKS- NR.	DATO	SAKS- BEH.
 Feste Lillehammer as Landskapsarkitekter mmla Storgata 37 2609 i Lillehammer		1680	21.01.04	E.V.B.

ELVERUM KOMMUNE

REGULERINGSBESTEMMELSER

REGULERINGSPLAN FOR GRUNDSET GRUSTAK PLAN NR. 3/2004

Datoref.:

Reguleringsplan.....:	21.01.2004/endret 12.10.04
Bestemmelser.....:	02.04.2004/endret 10.11.04
Beskrivelse.....:	02.04.2004/endret 12.10.04
Vedtak i Det faste utvalget for plansaker.: 10.11.2004 (Sak nr. 215/04)	
Kommunestyrets vedtak.....:	15.11.2004(Sak nr. 093/04)
Egengodkjenning.....:	15.11.2004

§ 1. PLANKRAV

Som grunnlag for driften skal tiltakshaver utarbeide driftsplan. Driftsplanen skal utarbeides etter de krav Bergvesenet stiller til slike planer. Driftsplanen skal godkjennes av Bergvesenet. Høringsinstanser ved utarbeidelse av driftsplan er Elverum kommune og Fylkesmannen i Hedmark.

§ 2. OFFENTLIGE TRAFIKKOMRÅDER (Plan og bygningsloven § 25,1.ledd nr. 3)

I forbindelse med bygging av ny adkomstveg til massetaket skal det anlegges forbikjøringslomme langs Rv 3. Forbikjøringslomma skal bygges etter planer godkjent av Statens vegvesen.

§ 3. SPESIALOMRÅDER (Plan og bygningsloven § 25, 1. ledd, nr. 6)

3.1. MASSETAK

- a. Utover tidligere godkjente uttaksområder kan ikke uttak igangsettes før det er foretatt arkeologiske undersøkelser av de automatisk fredete kulturminnene som er vist innenfor planen.
- b. I områdene skal det etappevis tas ut masser i samsvar med plankart, reguleringsbestemmelser, uttaksplan og driftsplan. Masser tillates tatt ut ned til kotehøydene angitt i planen, men ikke lavere enn 1 m over normal grunnvannstand i området dersom dette gir en høyere begrensning. Etter avsluttet uttak skal områdene etappevis tilbakeføres til landbruksområde/skogbruk i samsvar med plankart, reguleringsbestemmelser, uttaksplan og driftsplan godkjent av Bergvesenet. Ved påbegynnelse av ny etappe tillates bruk av område i foregående etappe til drifts-/vegformål.
- c. I uttaksområdene tillates midlertidig etablering av bygninger og andre anlegg som er nødvendige for driften av uttaket,- herunder sikringstiltak, transportbånd, siloanlegg,

hvillebrakke og lignende. Disse skal utformes, plasseres og driftes slik at de ivaretar plan- og bygningslovens krav knyttet til miljø, estetikk, vedlikehold og sikringstiltak, jfr. §§ 68, 74 nr. 2, 89 og 100.

- d. Avdekkingsmasser skal lagres i deponi for senere istandsetting og revegetering av området.
- e. Uttaket skal avsluttes i tilstrekkelig avstand fra formålsgrænse mellom massetaket og skjermingsbeltet, slik at fjerning og evt. deponi av toppmasse/humuslag ikke berører skjermingsbeltet, og for å gi nødvendig plass for sikring av eventuelt bratt eller rasfarlig anleggsområde.
- f. Etter avsluttet masseuttak skal skjæringer eller fyllinger planeres ut til en helning på 1:3 eller slakere. Topp og skråningsfot skal avrundes. Gjenværende stein/blokker med unntak av spesielt store blokker, skal plasseres og tildekkes med finere masser slik at overflaten blir mest mulig jevn og hensiktsmessig for ordinær skogsdrift.
- g. Utslipp av støy skal normalt ikke overstige gjeldende grenseverdi i rundskriv TA 506, Retningslinjer for begrenning av støy fra industri mv. fastsatt av Statens forurensningstilsyn. For boliger der støyberegningen viser overskridelse av grenseverdien skal det iverksettes lokale støytiltak. Støv skal dempes ved vanning.
- h. Ved eventuell midlertidig lagring av betong og returASFALT i uttaket skal det utarbeides kontrollplaner og prosedyrer som sikrer at et eventuelt mellomlager ikke fører til forurensning gjennom sigevann og avrenning.
- i. Drift av grovknuser, finknuser og ASFALTVERK skal bare skje mandag – fredag mellom kl. 06.00 og 18.00.
- j. Planer for avvikende drift utover godkjente driftstider gjennom året , som tiltakshaver har kjennskap til, skal sendes Elverum kommune og naboer til uttaket som en foreløpig rammeplan. Elverum kommune og naboer skal i tillegg varsles ved avvik fra foreliggende rammeplan.
- k. Ingen tiltak som berører de automatisk fredete kulturminnene frigitt ved dispensasjon fra Lov om kulturminner, jfr. brev av 24.08.04 fra Riksantikvaren, kan igangsettes før det er foretatt arkeologisk utgraving som sikrer kildematerialet i det automatisk fredete kulturminnet.

3.2. SKJERMINGSBELTE

Området skal fungere som en buffersone med best mulig skjerming mot innsyn og skal drives som kantsoneskog. Området kan ikke nyttes til virksomhet knyttet til massetaket.

3.3. MASSEDEPONI

- a. Massedeponiet er kun for rene masser og skal fylles opp fra sør mot nord etter hvert som masseuttaket avsluttes. Deponiet skal avsluttes med en helning på 1:3 eller slakere. Topp og skråningsfot skal avrundes. Stein/blokker med unntak av spesielt store

blokker, skal plasseres og tildekkes med finere masser slik at overflaten blir mest mulig jevn og hensiktsmessig for ordinær skogsdrift.

- b. Det skal utarbeides kontrollplaner og prosedyrer som sikrer at kravet om rene masser blir ivarettatt, herunder for masser før levering, for masser etter levering, for sigevann og avrenning.
- c. Ferdig oppfylte områder etterbehandles fortløpende. Oppfylt skråning arronderes. Skråningen tilsås. Permanente skråninger skal gis en helning på 1:3 eller slakere. Topp og skråningsfot skal avrundes.
- d. Massebehandling skal bare skje mandag – fredag mellom kl. 06.00 og 18.00.

3.4 PRIVAT VEG

Ny adkomst til uttaket skal bygges innen juli 2006 etter planer godkjent av Statens vegvesen.

§ 4. KOMBINERTE FORMÅL (Plan og bygningsloven § 25, 2. ledd)

4.1. MASSETAK/MASSEDEPONI

Innenfor området regulert til kombinert formål massetak / massedeponi, endres reguleringsformålet fra massetak til massedeponi etter hvert som grusen i området tas ut.

4.2. MASSETAK/OFFENTLIGE TRAFIKKOMRÅDER

- a. Innenfor området endres reguleringsformålet fra massetak til offentlig trafikkområde i det grusen i området er tatt ut og arbeidet med Rv. 3 igangsettes.
- b. Uttak av grusmasser innenfor området skal samordnes med Vegvesenet sin framdrift for vegbyggingen slik at anleggsarbeidet ikke hindres eller forsinkes. Vegarealet, etter endt avslutta uttak, skal fylles opp til den høyde som er hensiktsmessig i forhold til vegtraseens endelige høyde. Øvrig areal skal settes i stand slik at det får en naturlig tilslutning til ny veglinje og eksisterende terreng.
- c. Det skal ikke tilbakefylles med humusholdige masser innenfor området.

4.3. SKJERMINGSBELTE/OFFENTLIGE TRAFIKKOMRÅDER

Innenfor området endres reguleringsformålet fra skjermingsbelte til offentlig veg i det arbeidet med Rv. 3 igangsettes.

Egengodkjent av Elverum kommunestyre 15.11.2004, sak nr. 093/2004.

Terje Røe
ordfører