



Søknad om driftskonsesjon i henhold til mineralloven § 43

Skjemaet med vedlegg sendes til:

Direktoratet for mineralforvaltning
med Bergmesteren for Svalbard
Postboks 3021 Lade
7441 Trondheim

E-post: mail@dirmin.no
Telefon Sentralbord: (+47) 73 90 40 50
Hjemmeside: <http://www.dirmin.no>

LES VEILEDNINGEN FØR DU FYLLER UT SKJEMAET

1. Opplysninger om søker

Fullstendig navn/firma Lemminkäinen Norge AS			Organisasjonsnummer 983065309
Postadresse Postboks 6704 Etterstad	Postnummer 0609	Sted Oslo	Land Norge
Telefonnummer 67914800	Mobiltelefon 92643514	E-postadresse firmapost@lemminkainen.no	Hjemmeside www.lemminkainen.no

2. Opplysninger om området

Navn på uttaksområdet/uttaket Garrajok massetak	Uttaksområdets gårds- og bruksnummer 19/1	Kommune Alta
Størrelse på omsøkt areal (daa) 116	Anslag totalvolum uttak (m ³) 800.000	Forventet årlig uttak (m ³) 12.000

3. Opplysninger om forekomsten

3.1.	Hvilken mineralkategori tilhører forekomsten?	Grunneiers mineraler	☒
		Statens mineraler	☐
3.2.	Drives det på forekomsten i dag?	Ja	☒
		Nei	☐
3.3.	Beskrivelse av forekomsten (type mineralforekomst, kvalitetsvurdering, anvendelser av råstoffet):		
	Dette er en breelvvavsetning som ligger mellom Garrajokka og Eibyelva, massen har en densitet på 2,71, LA < 20 og AN < 10. Dvs. at massene er kan benyttes som tilslag til asfalt på veier med ÅDT inntil 15000. Pr i dag leveres størstedelen av produksjonen til lokale entreprenører. All ut transport av varer foregår med bil.		



4. Forholdet til plan- og bygningsloven (pbl.)

4.1. Angi hvilket arealformål området har i kommuneplanens arealdel Masseuttak

4.2. Finnes det en godkjent reguleringsplan for området det søkes om konsesjon? Ja ☒ Nei ☐

Hvis ja, oppgi navn på planen og vedtaksdato:

Navn på plan: Garrajok massetak

Vedtaksdato: 23.06.2008 m/endring av 23.04.2009

Hvis nei:

Er det varslet oppstart av reguleringsplanarbeid for området? Ja ☐ Nei ☐

Er det gitt andre tillatelser etter pbl. for terrenginngrep i omsøkt område? Opplys om hvilke

5. Vedlegg til søknaden

Med søknaden skal alltid vedlegges:

5.1. Dokumentasjon på utvinningsrett til forekomsten

- For grunneiers mineraler: Kopi av signert leieavtale om uttak med grunneier, eller dokumentasjon på grunnbokshjemmel
- For statens mineraler: Oppgi rettighetsnummeret(ene)

5.2. Kart der omsøkt område hvor det foreligger utvinningsrett er tydelig inntegnet i målestokk 1:1000-/1:2000.

5.3. Gi en kort firmapresentasjon.

5.4. Redegjørelse for den kompetanse selskapet har for driften av det planlagte uttaket. Gi en oversikt over bergfaglig og annen teknisk kompetanse i organisasjonen.

5.5. Forslag til driftsplan, inkludert avslutningsplan. Driftsplanen skal være i samsvar med DMFs krav til driftsplaner.



5.6. Oversikt over økonomiske forhold:

5.6.1. For uttak som allerede er i drift:

- Godkjent årsregnskap for de siste to år

5.6.2. For nye uttak, eller tidligere uttak med nytt driftsselskap:

- Driftsbudsjett for det omsøkte uttaket for de 3 første driftsår

5.7. Vurdering av behovet for at det stilles økonomisk sikkerhet for gjennomføring av sikrings- og oppryddingstiltak, herunder forslag til form for og størrelse på sikkerheten.

5.8. Adresseliste over særlig berørte parter (nærmeste naboer, eller brukere av området).

5.9. Dokumentasjon på at behandlingsgebyret er betalt.

Kontonummer for innbetaling: 7694.05.05883

Gebyret er kr. 10.000. Dersom søknaden gjelder uttak som krever konsekvensutredning etter forskrift om konsekvensutredninger (26.juni 2009 nr. 855), er gebyret kr. 20.000.

Merk innbetalingen med Driftskonsesjon, navn på uttaket/uttaksområdet og navn på søker

6. Eventuelle tilleggsopplysninger

Direktoratet for mineralforvaltning kan kreve flere opplysninger dersom man finner det nødvendig for behandling av søknaden.

7. Underskrift

Sted og dato

Tønsberg 21.04.2015

Underskrift

Sigbjørn Lian

GARAJOKKMOEN
SØNDRE

Konsesjonsområde
Garrajok massetak i Alta kommune

Alta

111,5 DAA

Kart produsert ved DMF 13.03.2017

Tegnforklaring

-  KonsesjonsBase
-  Eiendomsident
-  GeocacheBasis



1:2 000

0


0,125

0,25

0,5 Kilometers



Jeg vil...

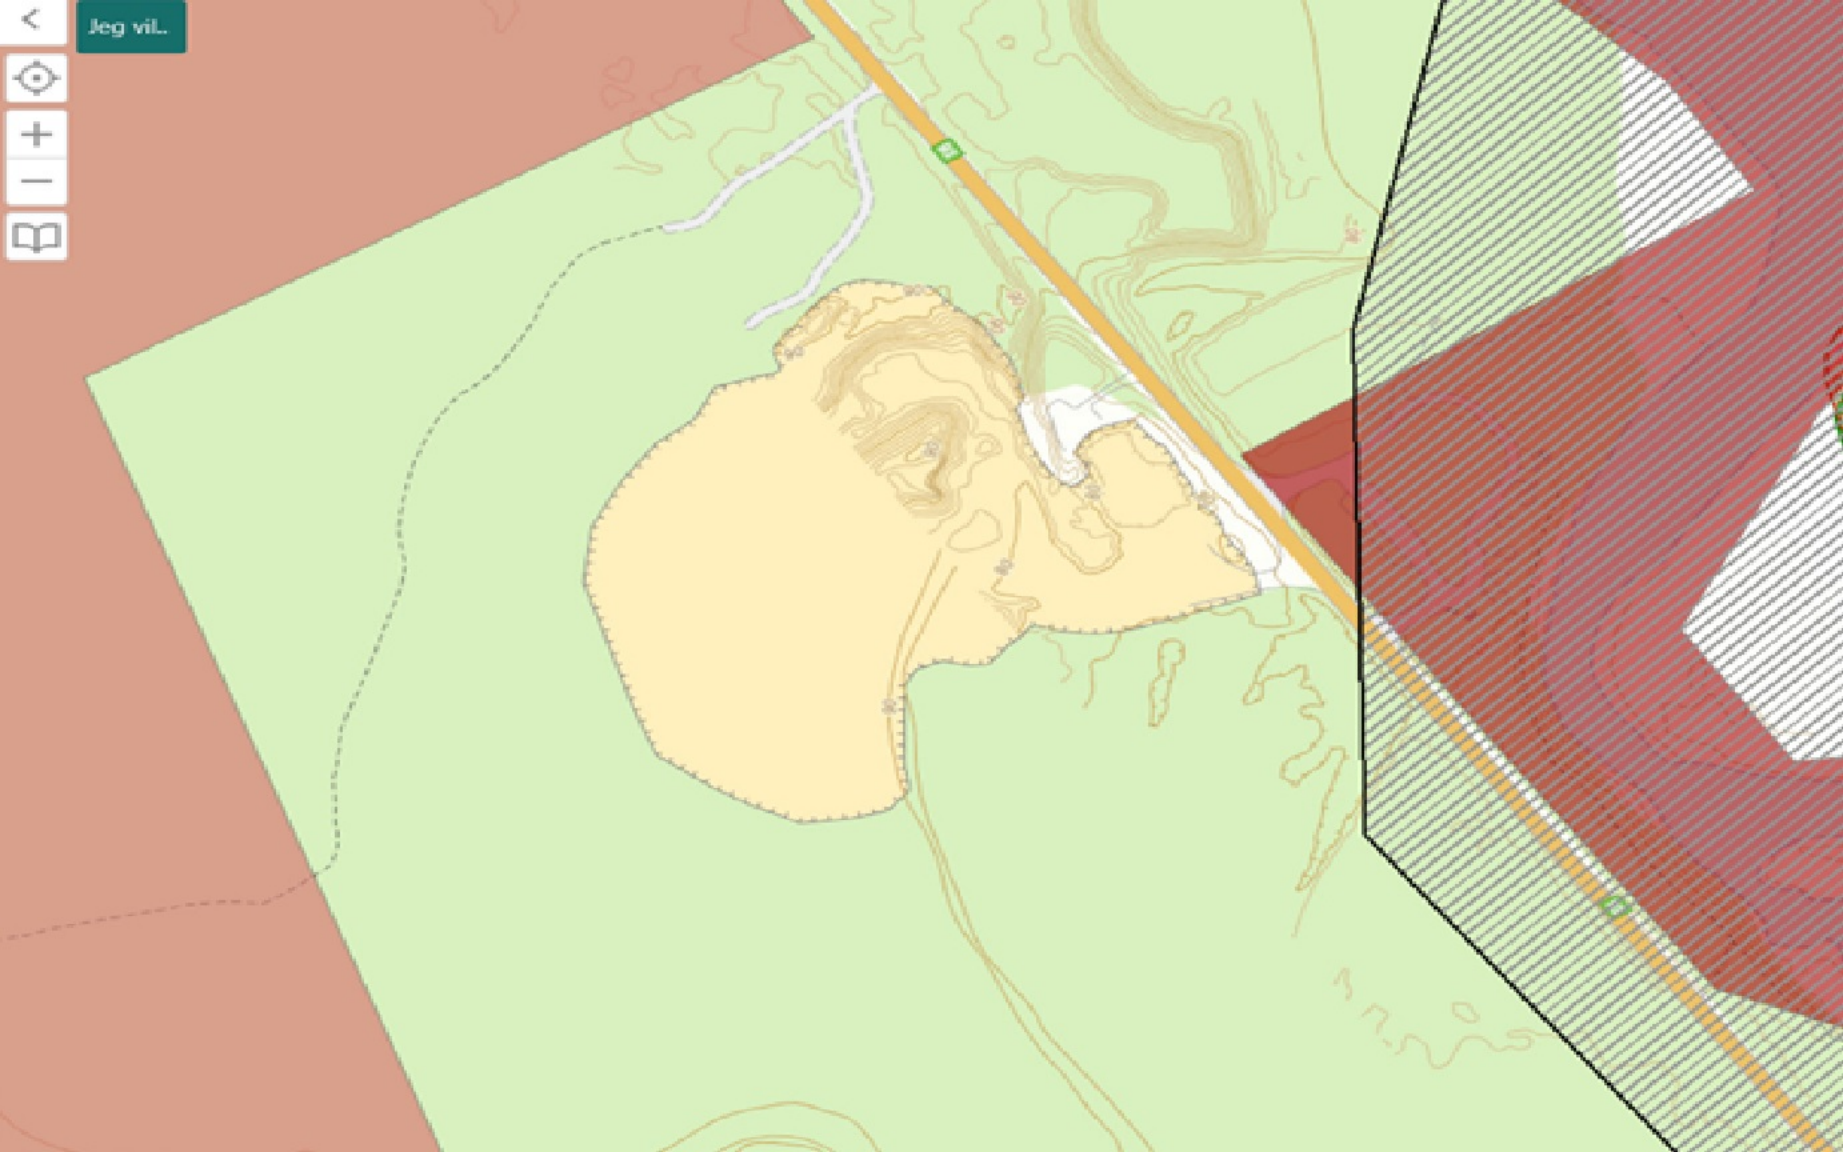

N 1319000



ALTA KOMMUNE
Reguleringsplan for Garrajojmoen massetak
PLANID.: 20060032

TEGNFORKLARING
PBL § 25 REGULERINGSFORMÅL

Spesialområder (PBL § 25 1. Ledd nr. 6)

- Område for uttak av sand og grusmasser
- Privat vei
- Friluftsområde

STREKSYMBOLER

- Planens avgrensning
Formålsgrense
- Frisiktlinje (vegkryss)
- Kotehøyder (nedre uttaksgrense kote +77)
- Terrengprofilinjer (1-4)
- Uttaksfelt (1-5)
- Uttaksretning
- Avkjørsel fra Rv. 93
- Regulert støyskjerm


0 m 25 m 50 m 75 m 100 m

Målestokk: 1: 2500
Ekvidistanse: 5 meter



Kartgrunnlag: økonomisk kartverk
Grafisk utforming er utført av Alta kommune v/plan- & bygningsavd.

REVISJONER		SAK	DATO	SIGN
1.	Støyvoll lagt inn langs Rv. 93		15.05.08	REOL
2.				
3.				
4.				
SAKSGANG IFLG PLAN- OG BYGNINGSLOVEN		SAK	DATO	SIGN
Oppstart av planarbeid varslet			19.03.07	REOL
Utlegging til offentlig ettersyn		15/08	20.02.08-27.03.08	REOL
Vedtak av plan i kommunestyret		103/08	23.06.08	REOL
Paulsen RI as		DATO	TEGNET	
		15.12.07	G. Th.	

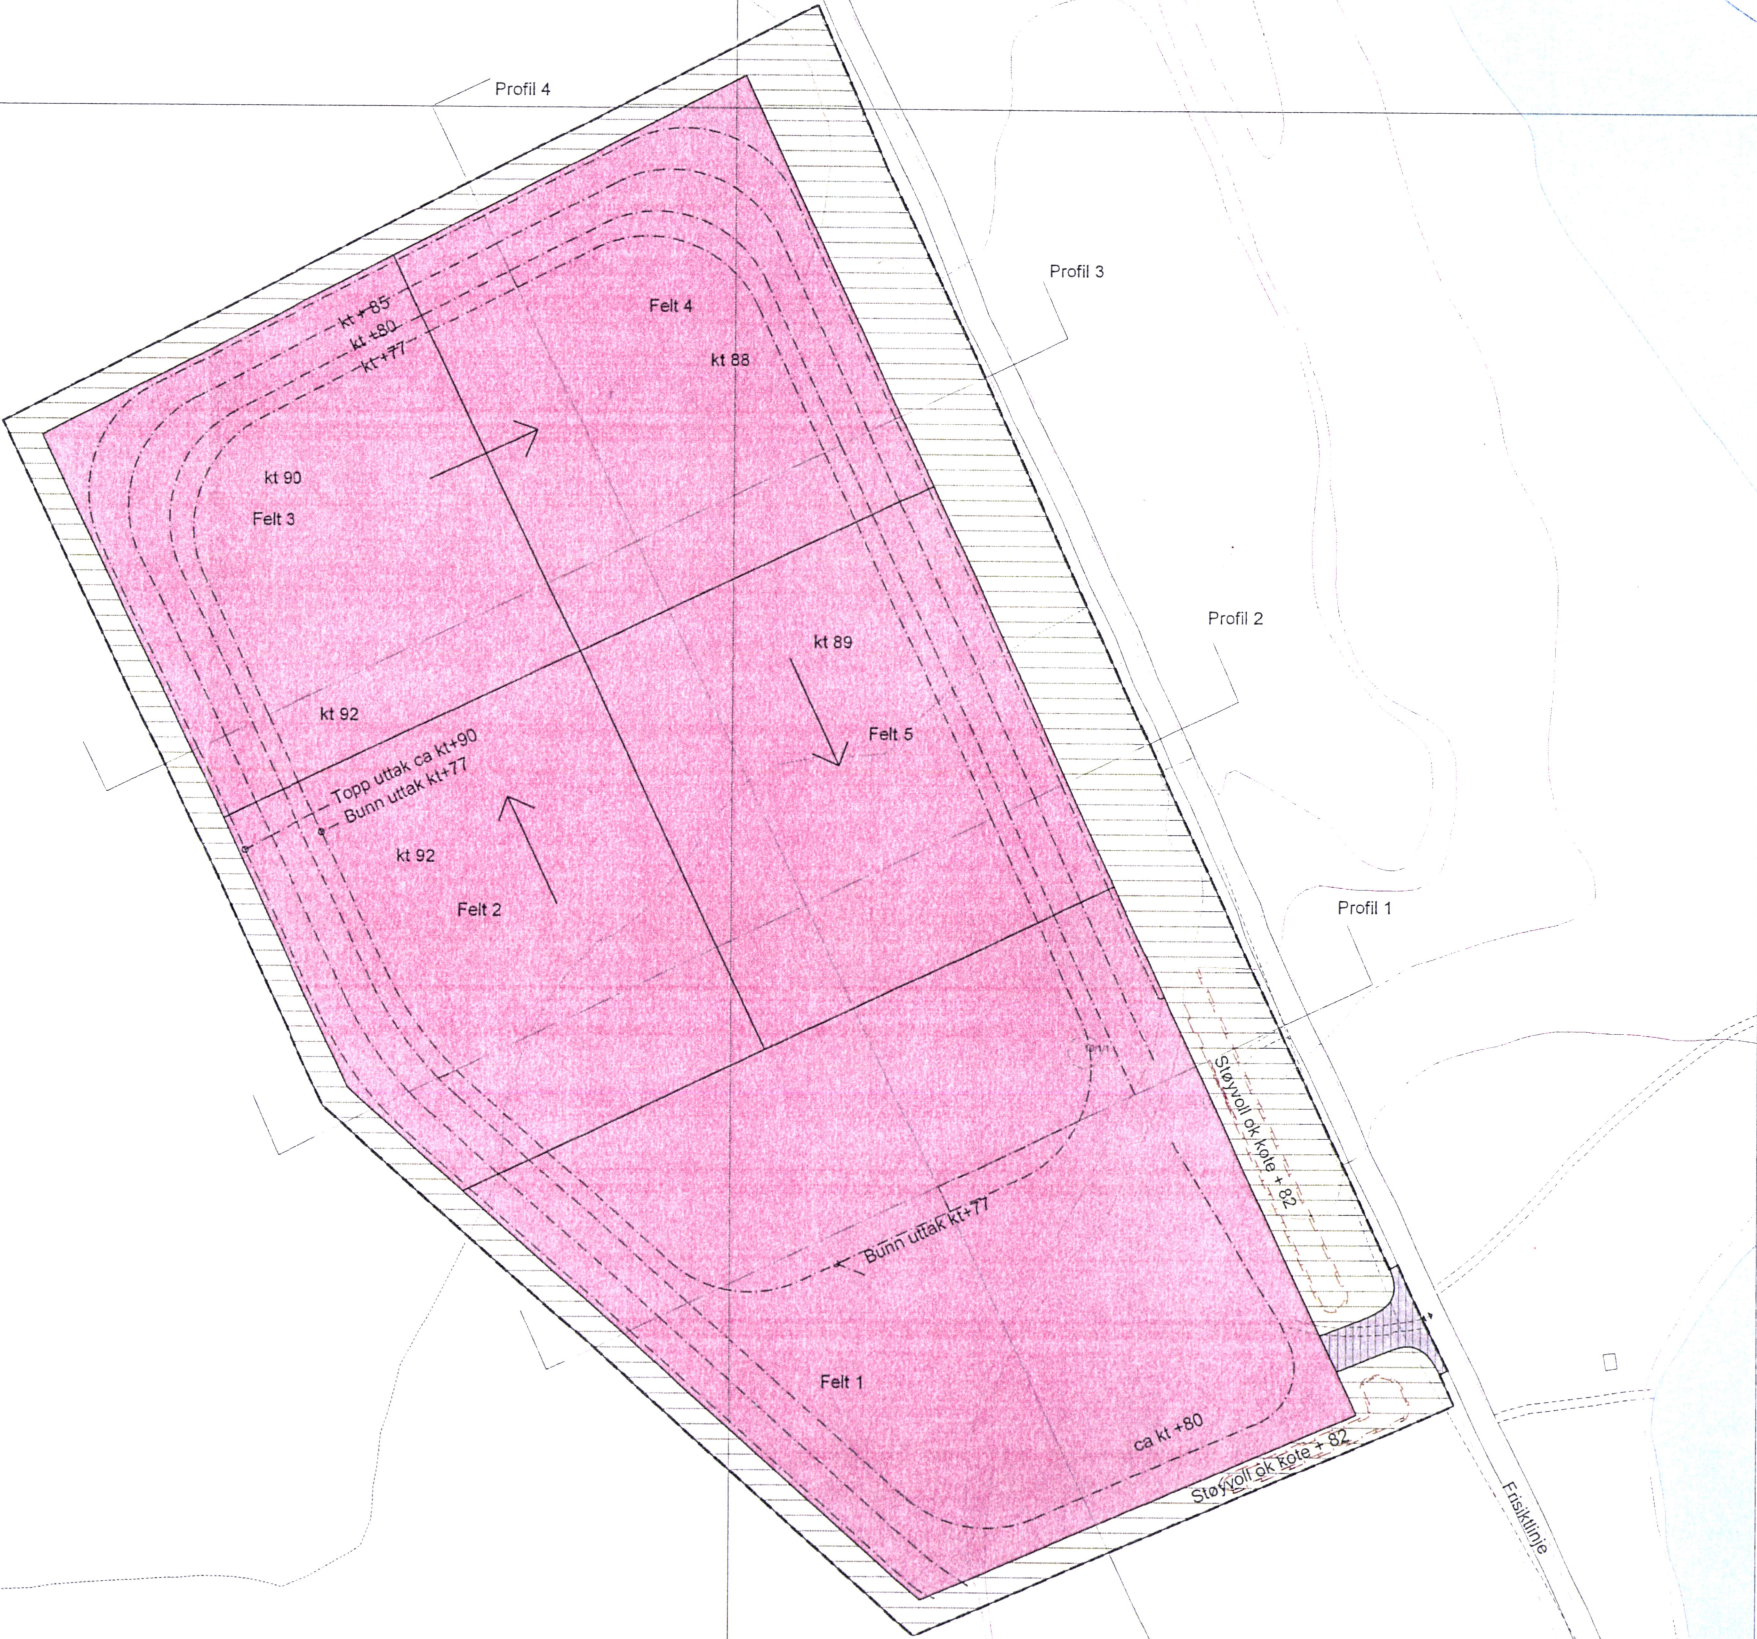

E -650000

Rambøll Paulsen RI AS

Kongleveien 45, 9510 Alta
Tlf/Fax 78 44 92 22/78 44 92 20

Avdelingskontor:
Kaigata 4, 9800 Vadsø
Tlf/Fax 78 94 22 42/78 94 22 40

Kløvervegen 12, 9016 Tromsø
Tlf/Fax 77 75 20 00/77 75 20 09

E-post:
Ramboll.Paulsen@Ramboll.no
www.ramboll.no www.paulsenri.no
Sted/dato: Alta 2007-12-15
Rev. 2009-02-20

Vår ref.: A07.001.53

Bestemmelser og retningslinjer

Planens navn	Reguleringsplan for Garrajok massetak	
Arkivsak		
Arkivkode	PLANID 20060032	
Vedtatt	23.06.2008	
Forslag ved Rambøll Paulsen RI AS 2007-12-15 Rev. 2009-02-20		Offentlig ettersyn, dato
	x	Sluttbehandling, dato



§ 1 Planens intensjon

Side 2/5

Bestemmelser	Retningslinjer
Planens intensjon er å legge til rette for en utvidelse av nåværende massetak med tilhørende virksomhet på Garrajokmoen i Eibydalen.	

§ 2. Generelle bestemmelser

2.1 Plankrav

Bestemmelser	Retningslinjer
a) Før uttak iverksettes skal det være utarbeidet en driftsplan som beskriver virksomheten i området. Planen skal vise driftsopplegg med uttak av masser, produksjons- og driftsforhold, infrastruktur med rigg- og lagerområder, samt avslutning og revegetering av de enkelte delområdene. Planen skal også inneholde opplysninger om driftsperioder og miljømessige forhold.	Bergvesenet vil på grunnlag av driftsplanen også føre tilsyn med virksomheten.
b) Reguleringsplanens forutsetninger mht. uttaksdybder, skråningsvinkler mv. skal legges til grunn for driftsplanen. Driftsplanen skal godkjennes av Bergvesenet, og skal normalt ajourføres hvert 5. år.	Mindre avvik fra reguleringsplanen mht arrondering av terrenget, skråningsvinkler mv. innenfor området som er satt av til massetak kan tillates i driftsplanen.

2.2 Rekkefølgekrav

Side 3/5

Bestemmelser	Retningslinjer
a) Før uttak kan igangsettes på den nye delen av området må det være opprettet festekontrakt på grunnen. b) Areal langs veien som inngår i eksisterende masseuttak, og som er regulert til friluftsområde, skal ordnes og revegeteres før uttak i nytt område iverksettes. Det skal også anlegges en beplantet voll på begge sider av innkjørselen til området, som vist på plankartet. c) Uttaket skal skje i den rekkefølgen som er angitt på plankartet. d) Det skal normalt kun være uttak i et felt av gangen. Ved avsluttet uttak kan feltet benyttes til lager eller produksjonsareal i en overgangsfase, mens uttak foregår i neste felt. Det skal ikke være virksomhet i mer enn to felt samtidig. e) Produksjon basert på uttak fra området skal opphøre samtidig med uttaket. f) Skulle det under arbeidet komme frem gjenstander eller andre spor fra eldre tid, må arbeidet stanses omgående og melding sendes areal- og kulturvern avdelingen ved Finnmark Fylkeskommune, jfr. lov av 9.juni 1978, § 8. Denne meldeplikt må videreformidles videre til de som skal utføre tiltaket.	Grunnen eies av Finnmarks-eiendommen. Nåværende uttaksområde er forpaktet av Vegvesenet.

- g) Når driften av grustaket opphører på permanent basis skal anleggsveien fjernes og hele området revegeteres. Etter at området er revegetert, går det over til LNF-område Natur/Friluft.

§ 8 Spesialområder

8.2 Privat vei

Bestemmelser	Retningslinjer
a) Innenfor området tillates opparbeidelse og vedlikehold av adkomstveien til massetaket. b) Veien skal fjernes og arealet ordnes og revegeteres når masseuttaket opphører.	


8.6 Område for massetak

Bestemmelser	Retningslinjer
a) Innenfor område for massetak tillates uttak av masser som vist på plankartet, og på senere utarbeidet driftsplan. b) Innenfor området tillates bearbeiding og produksjon av uttatte masser, herunder knusing, asfaltproduksjon mv. c) Produksjonen skal foregå med mobilt utstyr og med mobil rigg, som ikke forutsetter utslipp til grunnen.	Bunn uttak er satt til kote 77 etter tilrådning fra NVE.

d) Det tillates til enhver tid et åpent driftsareal på maksimalt 25% av masseuttakets totalareal, tilsvarende 28 da. e) Området skal avstenges med bom ved veien, slik at det ikke er mulig å ta seg inn på området med bil utenom arbeidstid. f) Stuffer skal sikres slik at de ikke er til fare for mennesker eller dyr. g) Virksomhet i perioder hvor området benyttes av reindriften vår og høst må tilpasses reindriften.	
--	--

8.7 Friluftsområde

Bestemmelser	Retningslinjer
a) Innenfor friluftsområdet på 30 m langs RV 93 er det kun tillatt med terrengjustering og revegetering av området som er berørt av tidligere massetak. b) Friluftsområdet rundt resten av massetaket er en buffersone som ikke skal berøres av uttaket.	

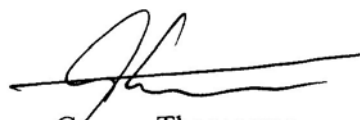
Gunnar Thomassen
Overing.

GARRAJOK MASSETAK

REVIDERT DRIFTSPLAN

FOR

UTTAK AV MASSER J



Innledning

Det har vært drevet uttak av masser i ca 50 år i den sydlige delen av planområdet. Fram til dannelsen av Mesta var det SVV som var ansvarlig for uttaket og avtalen med grunneieren.

Uttakets navn: GARRAJOK MASSETAK
Driftsselskapets navn: LEMMINKÄINEN NORGE AS

Grunneiere og naboer

Planen berører eiendommen Gnr. 19 Bnr. 1. Finnmarkseiendommen står som eier av området, og det er gjort avtale FeFo om at uttaksområdet på Garrajokmoen leies av Lemminkäinen Norge AS (LmKN). Eneste «naboen» som blir berørt av massetaket er SVV da RV93 går forbi massetaket.

Avtaler og tillatelser

PLANGRUNNLAG

Som plangrunnlag gjelder reguleringsplan for Garrajok massetak, vedtatt av kommunestyret 23.06.08, med en mindre vesentlig endring, godkjenning meddelt pr brev dat. 23.04.09.

Reguleringsplanen omfatter et areal på ca 136 da, hvorav 92 da er avsatt til massetak, og resten til friluftsområde, samt et mindre areal til veiformål.

Planbestemmelsene tar for seg forhold tilknyttet standardvilkår for drift av masseuttak, søknadsplikt, driftsforhold, driftsperioder og driftstider, samt sikring, arrondering og forurensning.

EIENDOMSFORHOLD

Planen berører eiendommene Gnr. 19 Bnr. 1 FeFo (Finnmarkseiendommen) står som eier av området. Det er gjort avtale FeFo om at hele uttaksområdet i Garrajok skal festes av LmKN

DRIFTSAVTALE

LmKN har avtale om uttak av masser på FEFO sin grunn i Finnmark.

TILSYN

Direktoratet for mineralforvaltning med Bergmesteren for Svalbard (DMF) fører jevnlig tilsyn med uttakene. Ved befaringene påser DMF at tiltakshaver har et godt driftsopplegg, og at driftsplanen følges. Driftsplanen forutsettes revidert hvert 5. år, og tiltakshaver er ansvarlig for å besørge dette.

Driftstekniske forhold

LOKALISERING

Garrajok massetak ligger ved RV 93, ca 7 km syd-vest for Eiby i Alta kommune. Massetaket ligger på vestsiden av riksveien. På motsatt side av veien har Vegvesenet anlagt en rasteplass ved Eibyelva. Planområdet strekker seg ca 500 m langs riksveien, og 2-300 m innover fra denne.

NATUR, LANDSKAP

Massetaket ligger i forlengelsen av Nassaodden med Lille Nassa opp mot 500 m i syd, med Eibyelva og Peskafjellet i nord-øst, og Garrajokmoen med Garrajohka i nord-vest. Tiltaket vil medføre en senking av terrenget på et relativt stort område, men vil når det etter hvert blir revegetert ikke skille seg vesentlig ut fra tilstøtende arealer.

Den sydlige delen av planområdet, hvor det tidligere er tatt ut masser ligger på ca kote 80, mens hoveddelen av området som tidligere ikke er berørt ligger mellom kote 88 og 92. Vegetasjonen består av en blanding av furu og løvskog, med et tynt lyngbevokst torvlag som undervegetasjon. Det forutsettes at skogen som må felles for å klargjøre området blir tatt vare på og benyttet til byggematerialer og brensel. Det skal ikke avskoges større områder enn det som til enhver tid er nødvendig for driften.

DRIFTSFORHOLD

Uttaksområdet er i reguleringsplanen inndelt i 5 felt. Størrelsen på feltene er i ca 20 daa, bortsett fra felt 1 som er på ca 37 daa. Uttak av masser følger rekkefølgen gitt i reguleringsplanen, samtidig som det vil være nødvendig å benytte del av tilstøtende felt som produksjonsareal, samt transport- og lagerareal for produserte masser, og for masser som skal benyttes i forbindelse med rehabilitering av feltet etter uttak. Bunn uttak er på kote 77, dette gir en uttaksdybde på fra ca 10 til 15 m, i felt 1 hvor det tidligere er tatt ut masser variere bunnivået fra ca kote 80 til kote 77.

Mot RV 93 er det avsatt en buffersone på 30 m, regulert til friluftsområde. I dette området er det anlagt to voller, som vist på driftsplanen, for å hindre innsyn til driftsområdet. Skråningene langs ytterkanten av uttaksområdet skal tas ned til helning 1:2, og ordnes permanent parallelt med driften. I forbindelse med midlertidig driftstans skal stuffer hvor driften senere skal fortsette enten sikres med gjerde eller planeres til helning beskrevet i reguleringsplanen..

Gjenværende volum er beregnet til ca 750.000 m³, og det årlige uttaket vil være rundt 15.000 m³ i året.

FOREKOMSTEN

Forekomsten det drives på er en breelvvavsetning mellom Eibyelva og Garajokka. Trolig avsatt fra begge elvedalførene. Grunnboringer foretatt i 1995 viser at forekomsten inneholder gode steinmaterialer, som tilfredsstiller kravene til alle typer entreprenørformål, det kan brukes som asfalttilslag på veier opp til ÅDT på 3000 og som betongtilslag.

I det undersøkte området er det steinrike masser fra dagens uttak og videre innover i terrassen. Boringene viser at de groveste massene ligger i den vestre delen av området, mens de mest sandige ligger i den østre delen mot riksveien

DRIFTSOPPLEGG

Driften i området vil omfatte uttak av grus og steinmasser som produseres ved hjelp av mobile knuseverk og asfaltverk, og fraktes ut av området med lastebiler. Det er også aktuelt med mottak av restasfalt for produksjon og gjenbruk.

Driften vil foregå i perioder, avhengig av massebehovet. Under hele driftsperioden vil den sørlige delen – nærmest innkjøringen - av området benyttes som rigg- og driftsområde, samt som masselager i denne fasen. Uttaket fortsetter i felt 2 og videre drift fortsetter på tilsvarende må e med uttak i felt 3, 4 og 5. Produksjonsområdet flyttes lenger inn i området når driftsmessige forhold tilsier dette. Disse funksjonene må ikke oppta større arealer enn det som til enhver tid er nødvendig, det skal kun lagres masser som skal produseres, herunder restasfalt, ferdig produserte masser, og masser som skal benyttes til ordning og revegetering av felter som til enhver tid tas ut.

Driften skal skje etter flg. retningslinjer:

- Topp masser og ubrukelig gruskvalitet som kan benyttes til etterbehandling og revegetering skal tas vare på og deponeres innenfor området hvor de skal benyttes. Det skal ikke avdekkes større områder enn det som normalt vil bli tatt ut hver sesong.
- Driften av det enkelte felt skal planlegges slik at man unngår at store arealer blir liggende åpne over lang tid. Senest ved avslutningen av de enkelte felt skal terrenget planeres, tilføres et humuslag, og klargjøres for revegetering. Maks åpent driftsareal omfattende uttaks-, produksjons- og lagerareal skal normalt ikke overskride 25% av det regulerte området.
- Ferdig ordnede skråninger skal ikke være brattere enn 1:2. Ordning og tilsåing av permanente skråninger skal skje kontinuerlig i takt med fremdriften.
- Det skal i periodene 1. mai – 15. juni og 10. september – 30. november ikke foregå virksomhet i planområdet som medfører støy utover vanlig anleggstrafikk med lastebil og hjullastere.

MILJØ OG SIKKERHET

Arbeidet skal skje i hht. DMF sine standardvilkår for massetak samt andre myndigheters krav for sikker drift, som merking av området, at alle maskiner er i hht. krav, og at de håndteres av sertifisert personell.

LOVER OG FORSKRIFTER

PLAN OG BYGNINGSLOVEN

Tiltaket er ikke søknadspliktig i hht. PBL §93 pkt. i) Vesentlige terrenginngrep, jfr. Forskrift om byggesak §4-3 pkt f) da vi driver i samsvar med gjeldende reguleringsplan, og at massetak er unntatt krav i plan- og bygningsloven så langt gjelder kapitlene 20, 21, 22, 23, 24, 25, 27, 28, 29, 30 og 31.

FORURENSNINGSLOVEN

All drift skal tilfredsstille kravene om utslipp til jord, vann og luft.



- TEGNFORKLARING
- Urørt areal
 - Revegetert massetak
 - Bunn utfak
 - Reguleringsgrense
 - Nye koter etter utfak

Kompleks	Bygg	Etasje	Fag	System	Type	Lapenummer	Prosjektfase	Revisjon	Status
-	-	-	S	710	10	002	-	-	-

HØYDESYSTEM NN1954
KOORDINATSYSTEM EUREF89 UTM 35.
0 20 40 60 80 100
Horizontal skala 1 : 1500

Revisjon	Dato	Tegnet	Kontrollert	Godkjent
-	-	-	-	-
-	-	-	-	-
-	-	-	-	-
-	-	-	-	-
-	-	-	-	-

Driftsstegning




Ramboll Norge AS
Kongleveien 45, 9510 Alta
Tel 78 44 92 22 - Epost alta@ramboll.no

Lemminkainen Norge AS
Driftsplan
Garrajohka Massetak, Alta kommune
Uttaksplan

Dato: 10.06.2016
Tegn: Bak
KPR: KLH
Oppdragsnummer
1350015482
Dokumentnavn
Karianne L. Heitmann
Filnavn
002_Uttaksplan_UTM35.dwg
Målestokk
A1 - 1:1500

Kompleks	Bygg	Etasje	Fag	System	Type	Lapenummer	Prosjektfase	Revisjon	Status
-	-	-	S	710	10	002	-	-	-

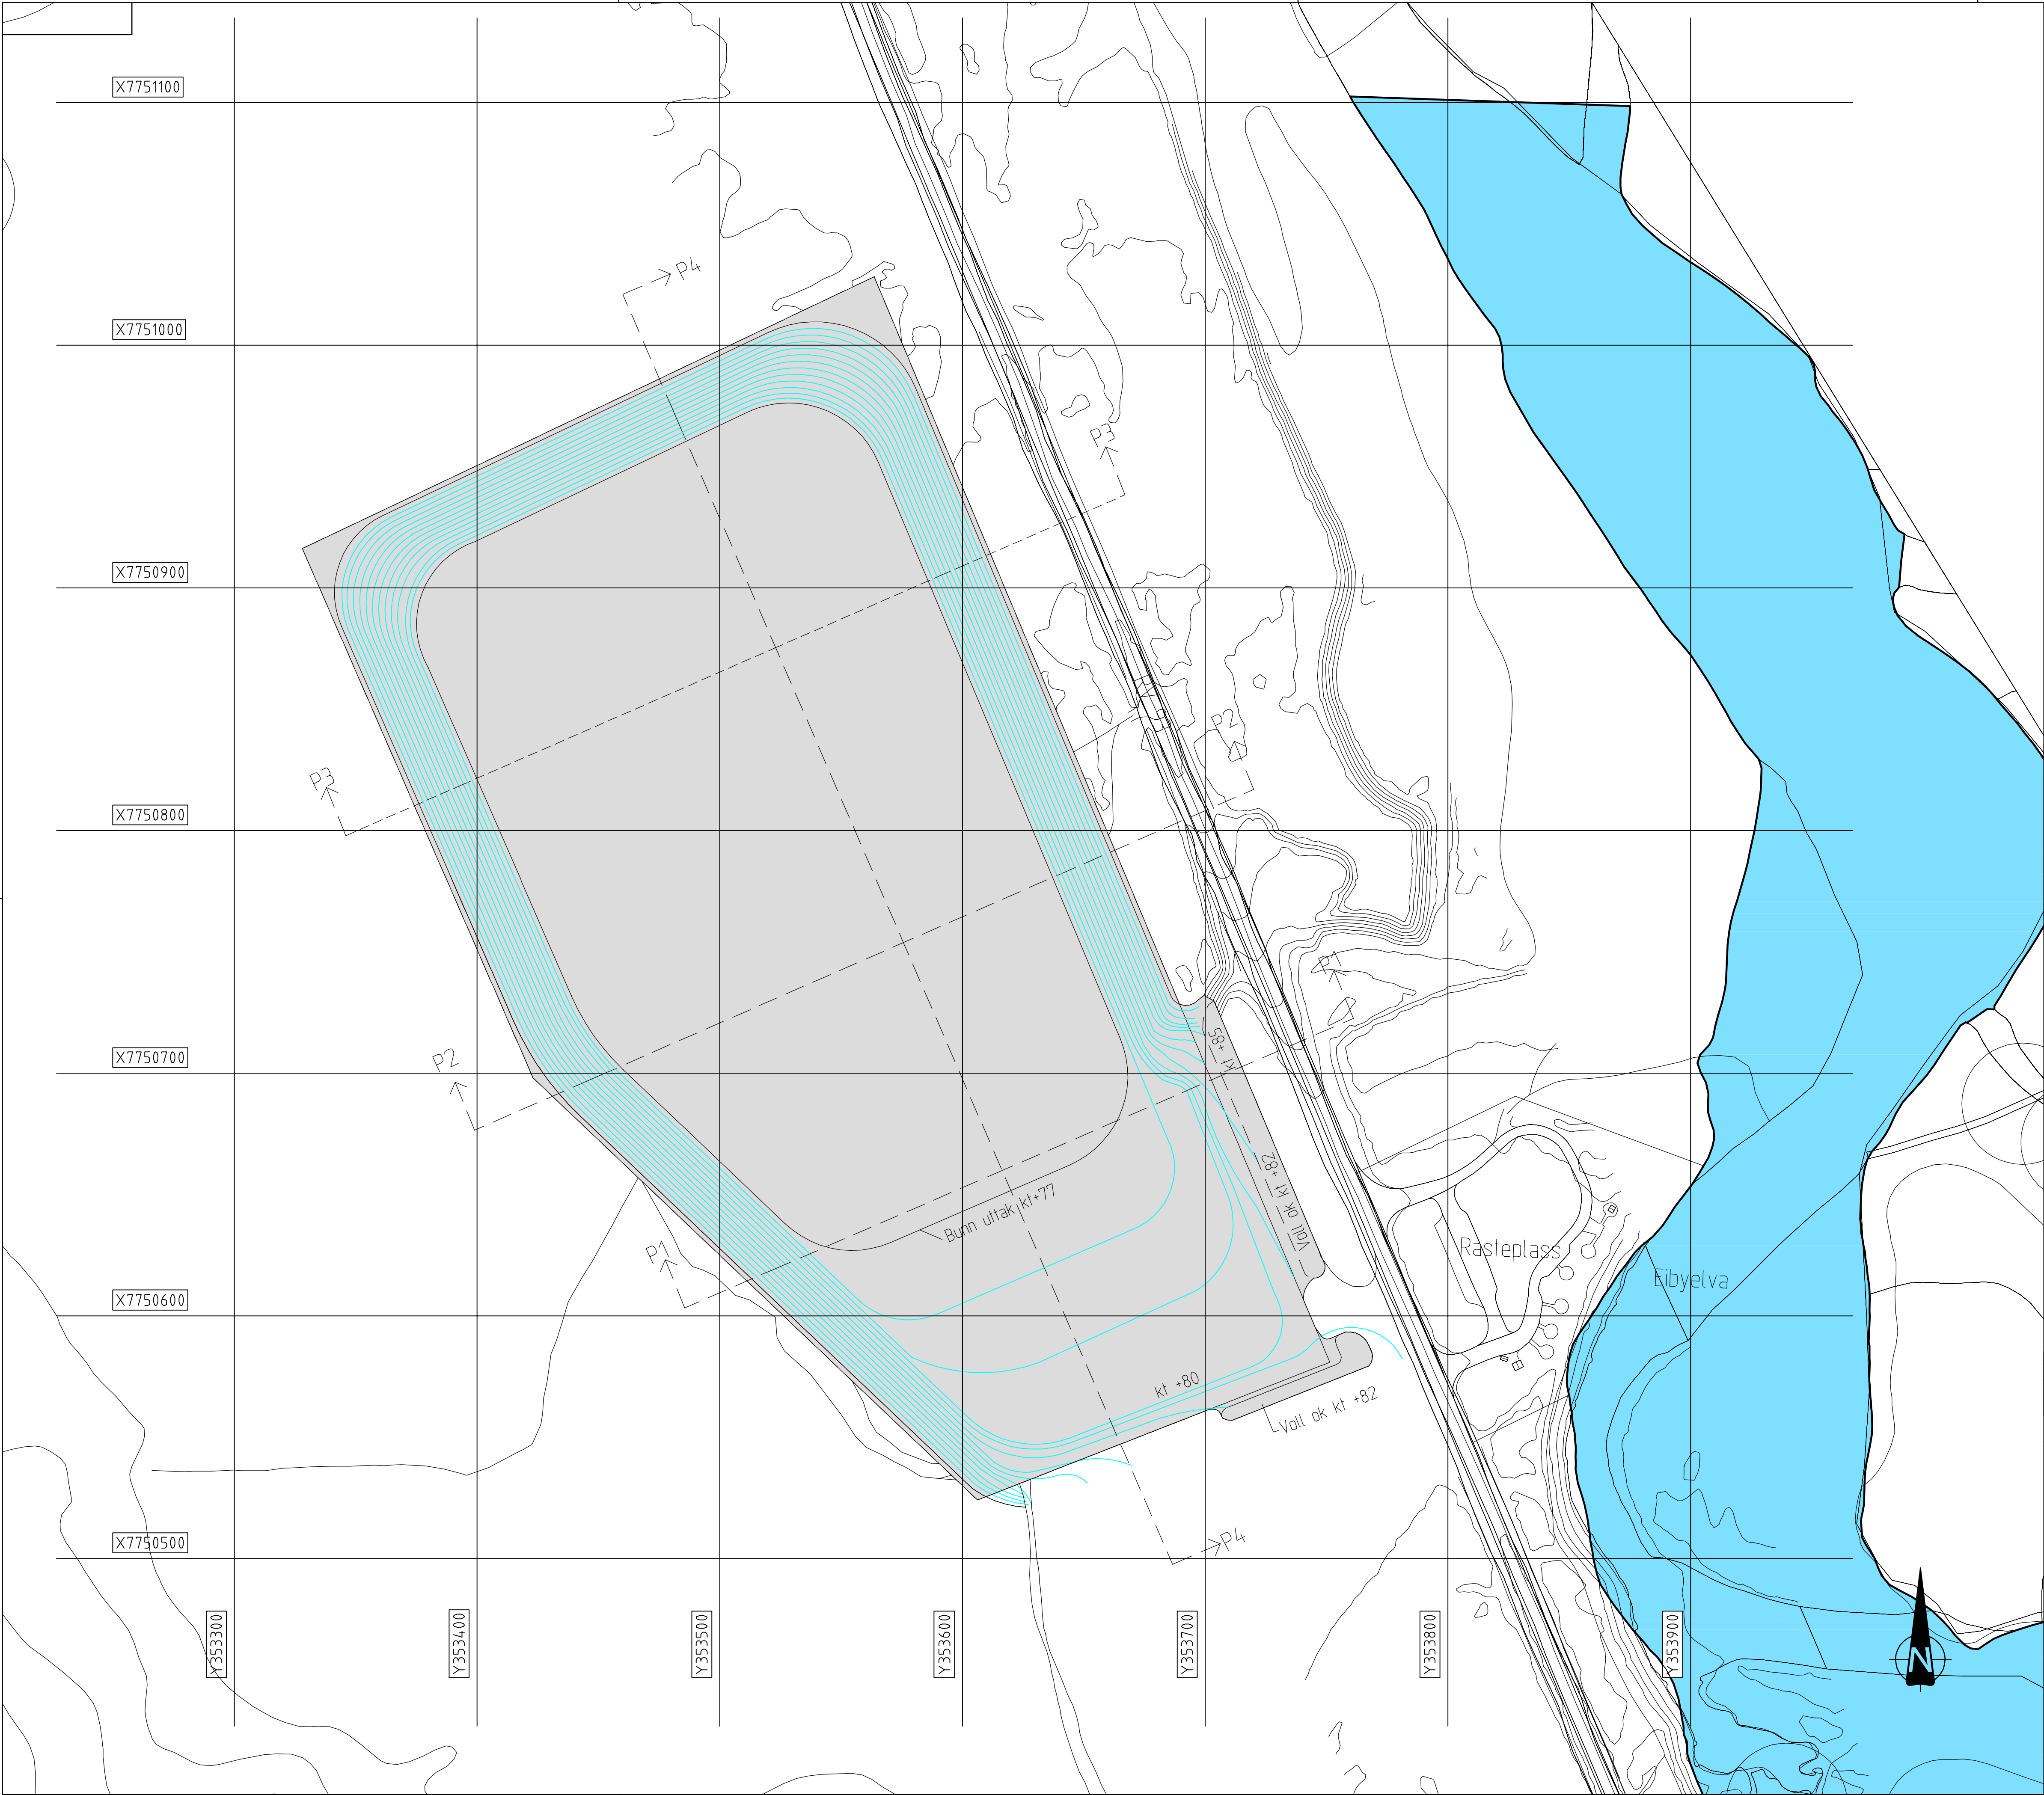

TEGNFORKLARING

Uttaksområde

Nye koter etter utfak

Kompleks	Bygg	Etasje	Fag	System	Type	Lapenummer	Prosjektfase	Revisjon	Status
-	-	-	S	710	10	003	-	-	-

HØYDESYSTEM NN1954
KOORDINATSYSTEM EUREF89 UTM 35.

020406080100

Horizontal skala 1 : 1500

-	-	-	-	-
-	-	-	-	-
-	-	-	-	-
-	-	-	-	-
-	-	-	-	-
Revisjon	Dato	Tegnet	Kontrollert	Godkjent
Fase				

Driftsstegning







Ramboll Norge AS
Kongleveien 45, 9510 Alta
Tel 78 44 92 22 - Epost alta@ramboll.no

Lemminkainen Norge AS
Driftsplan
Garrajohka Massetak, Alta kommune
Avslutningsplan

Dato: 10.06.2016
Tegn: Bak
KPR: KLH
Oppdragsnummer
1350015482
Dokumentansvarlig
Karianne L. Heitmann
Filnavn
003_Sluttplan_UTM35.dwg
Målestokk
A1 - 1:1500

Kompleks	Bygg	Etasje	Fag	System	Type	Lapenummer	Prosjektfase	Revisjon	Status
-	-	-	S	710	10	003	-	-	-

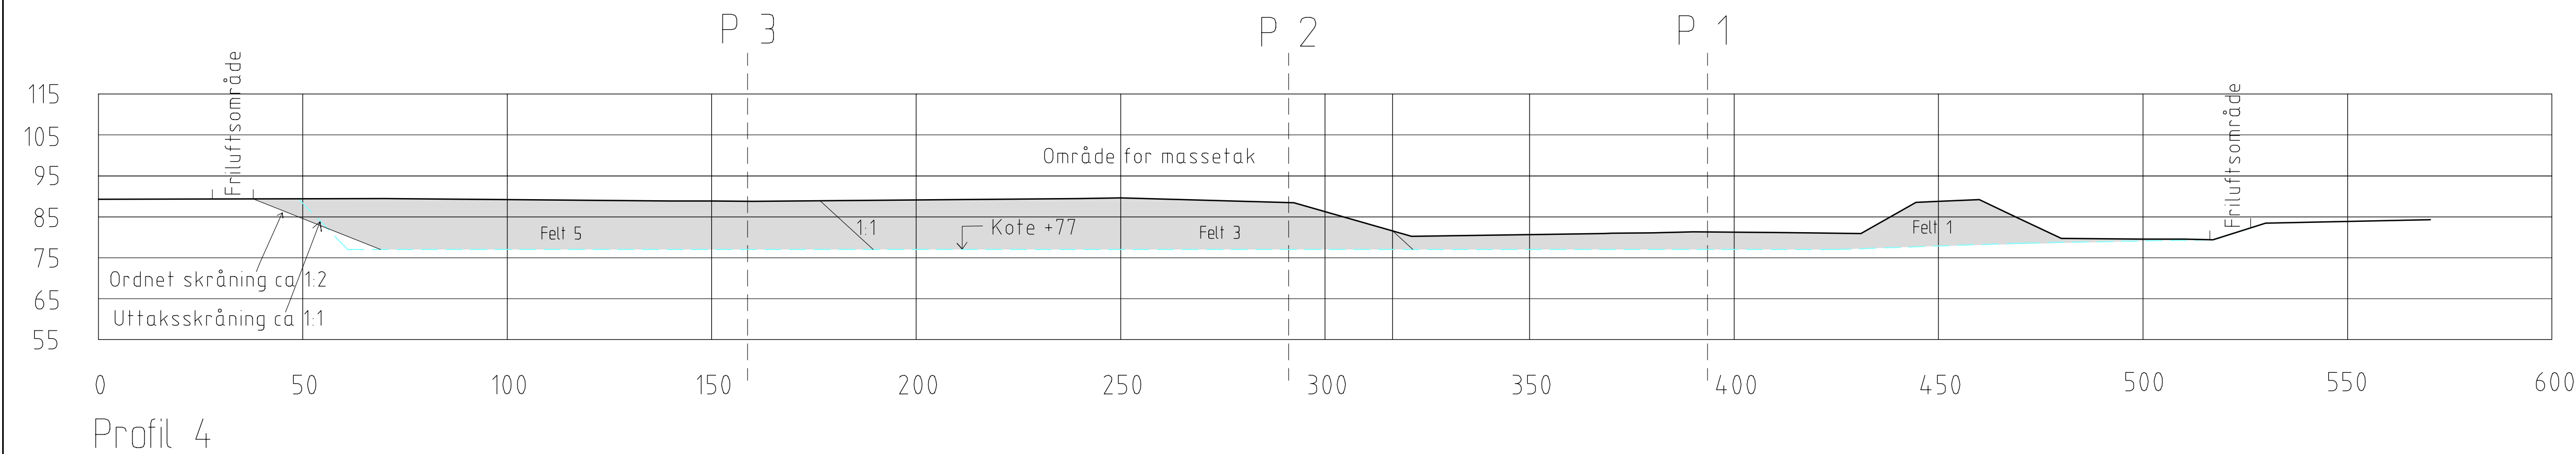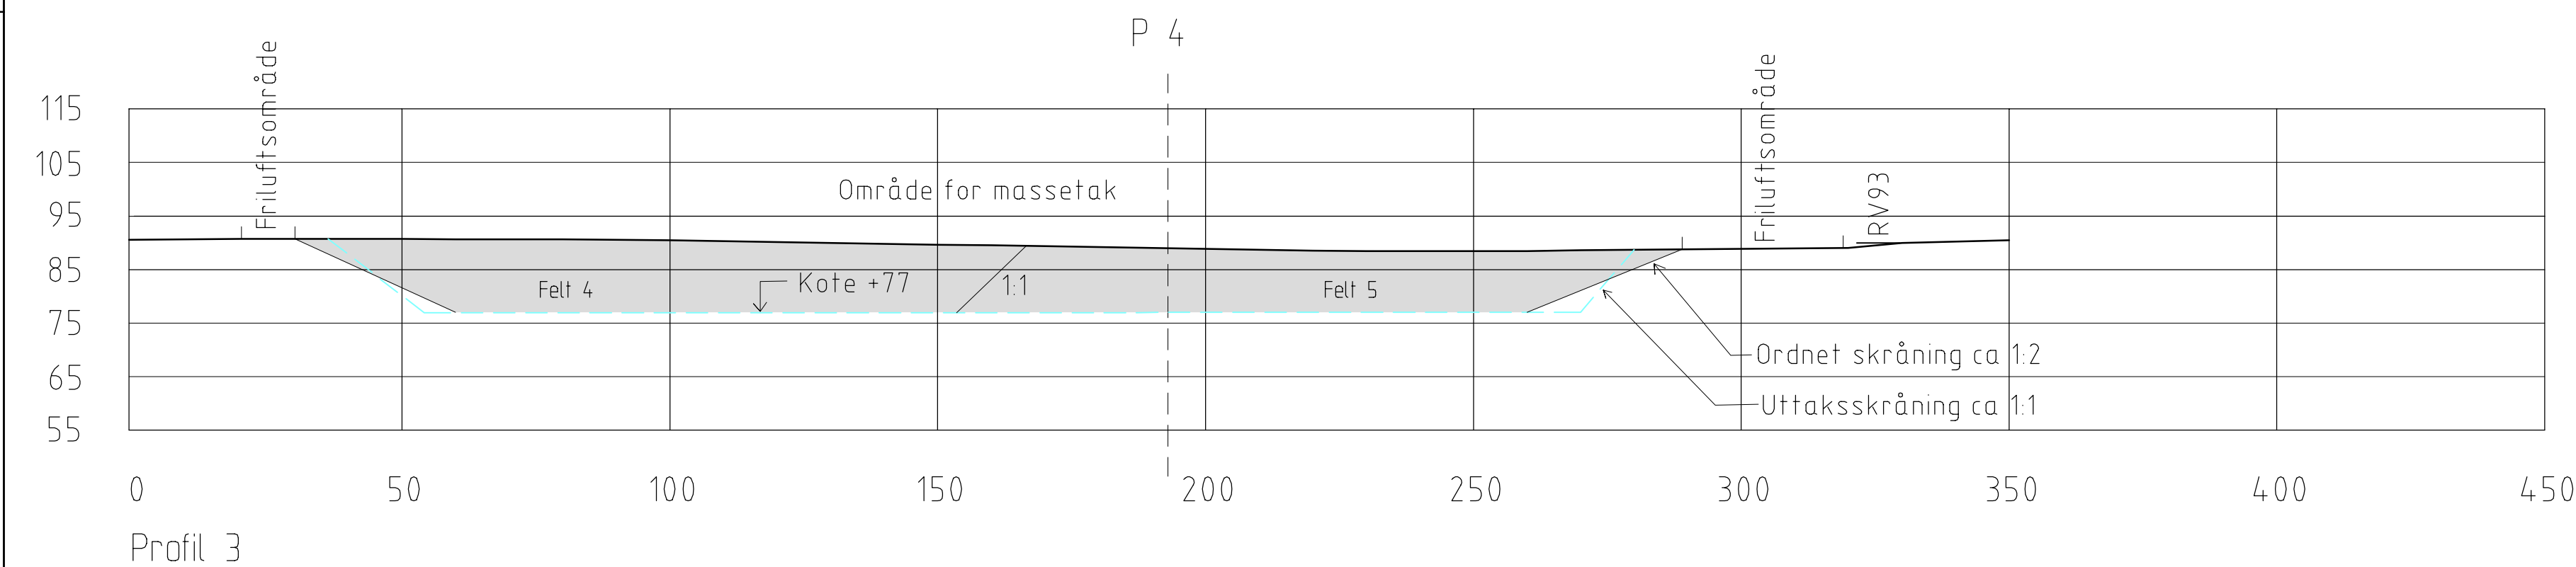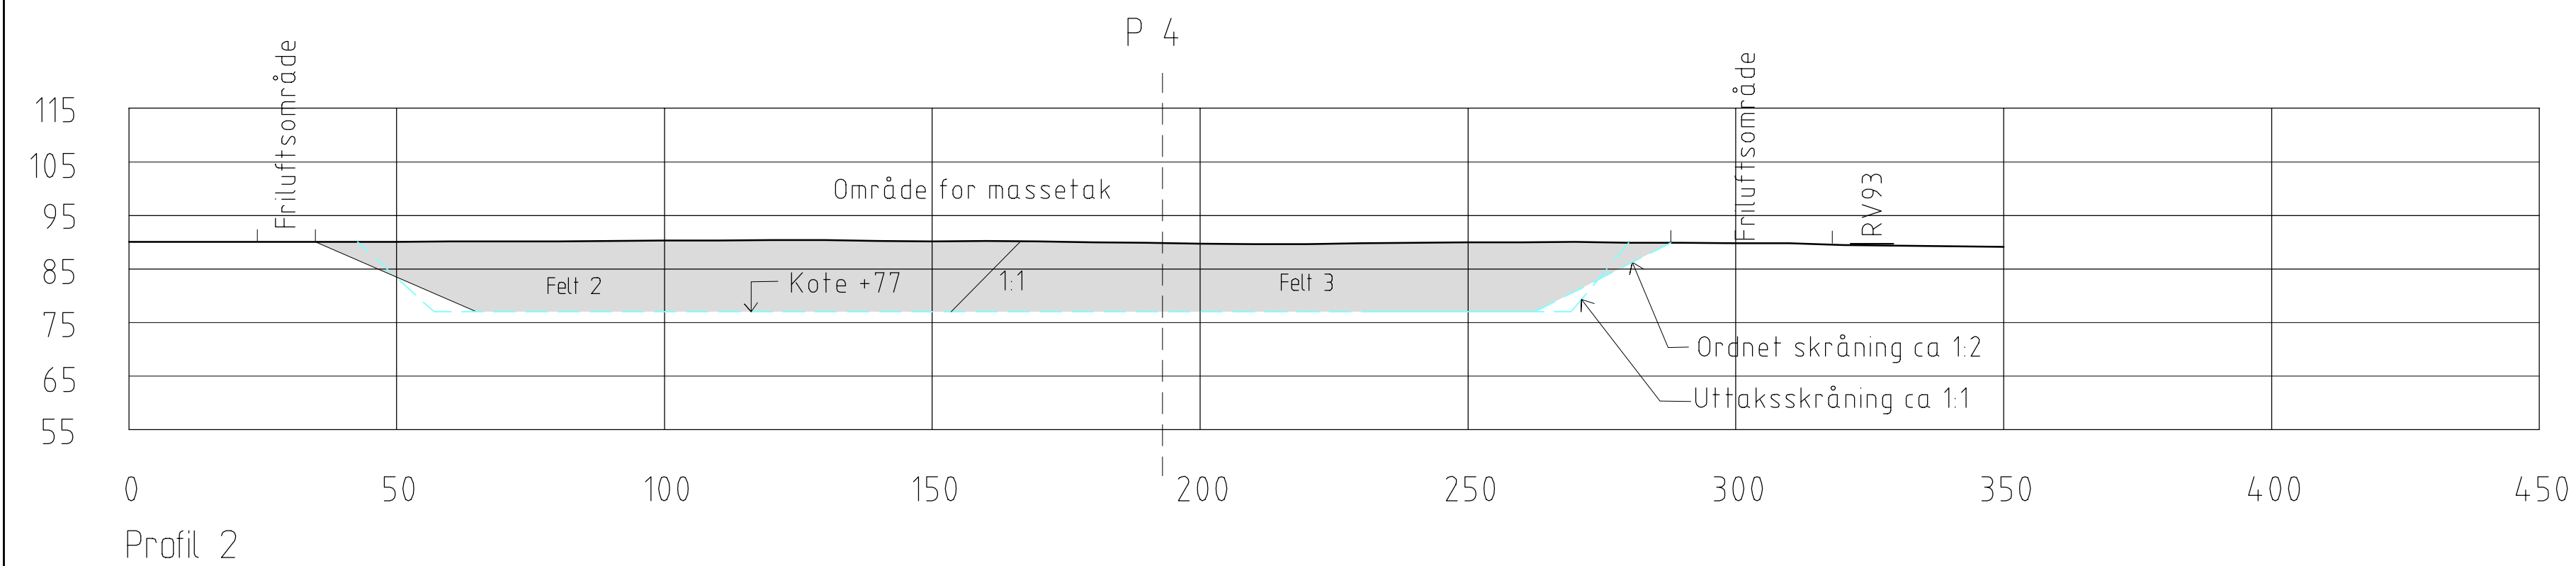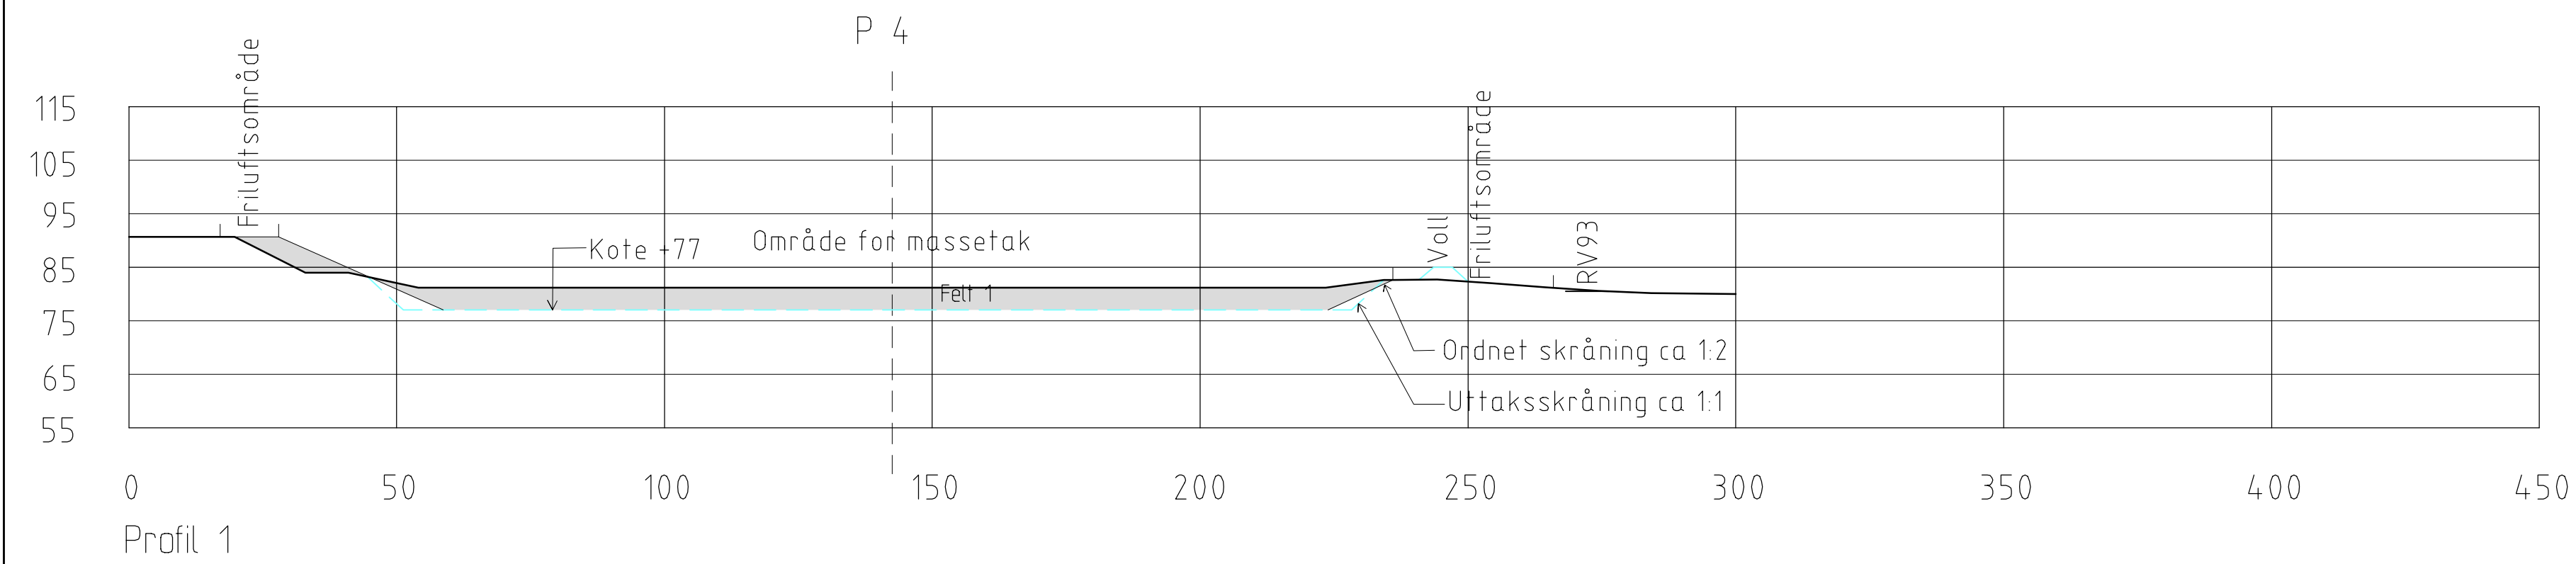

Kompleks	Bygg	Etasje	Fag	System	Type	Lapenummer	Prosjektfase	Revisjon	Status
-	-	-	S	710	10	004	-	-	-

HØYDESYSTEM NN1954
KOORDINATSYSTEM EUREF89 UTM 35.

-	-	-	-	-	-
-	-	-	-	-	-
-	-	-	-	-	-
-	-	-	-	-	-
-	-	-	-	-	-
Revisjon	Dato	Tegnet	Kontrollert	Godkjent	

Driftsstegning



Ramboll Norge AS
Kongeveien 45, 9510 Alta
Tel 78 44 92 22 - Epost alta@ramboll.no

Lemminkainen Norge AS
Driftsplan
Garrajohka Massetak, Alta kommune
Profiler

Dato: 10.06.2016
Tegn: Bak
KPR: KLH
Oppdragsnummer
1350015482
Dokumentansvarlig
Karianne L. Heitmann
Tilsvarende
004_Profiler.dwg
Målestokk
A1 - 1:1000

Kompleks	Bygg	Etasje	Fag	System	Type	Lapenummer	Prosjektfase	Revisjon	Status
-	-	-	S	710	10	004	-	-	-