



Søknad om driftskonsesjon i henhold til mineralloven § 43

Skjemaet med vedlegg sendes til:

Direktoratet for mineralforvaltning
med Bergmesteren for Svalbard
Postboks 3021 Lade
7441 Trondheim

E-post: mail@dirmin.no
Telefon Sentralbord: (+47) 73 90 40 50
Hjemmeside: <http://www.dirmin.no>

LES VEILEDNINGEN FØR DU FYLLER UT SKJEMAET

1. Opplysninger om søker			
Fullstendig navn/firma Frosta Entreprenør AS			Organisasjonsnummer 995 683 334
Postadresse Wangberg		Postnummer 7633	Sted Frosta
Land Norge	Telefonnummer 400 30 230	Mobiltelefon 400 30 230	E-postadresse post@frent.no
Hjemmeside www.frent.no			

2. Opplysninger om området		
Navn på uttaksområdet/uttaket Aunsjøen	Uttaksområdets gårds- og bruksnummer 58/1 - 58/5 og 59/1	Kommune Frosta
Størrelse på omsøkt areal (daa) 30	Anslag totalvolum uttak (m ³) 500 000	Forventet årlig uttak (m ³) 30 000

3. Opplysninger om forekomsten	
3.1. Hvilken mineralkategori tilhører forekomsten?	Grunneiers mineraler ☒ Statens mineraler ☐
3.2. Drives det på forekomsten i dag?	Ja ☒ Nei ☐
3.3. Beskrivelse av forekomsten (type mineralforekomst, kvalitetsvurdering, anvendelser av råstoffet): Bergarten består for det meste av en kjerne med konglomerat med skiferfjell rundt. Kvalitetsprøve tatt sept 2010 av konglomerat viser en Los Angelesverdi på [redacted] og en middelvei kulemølle på [redacted].	



4. Forholdet til plan- og bygningsloven (pbl.)

4.1. Angi hvilket arealformål området har i kommuneplanens arealdel Masseuttak

4.2. Finnes det en godkjent reguleringsplan for området det søkes om konsesjon? Ja ☐ Nei ☒

Hvis ja, oppgi navn på planen og vedtaksdato:

Navn på plan: _____

Vedtaksdato: _____

Hvis nei:

Er det varslet oppstart av reguleringsplanarbeid for området? Ja ☐ Nei ☒

Er det gitt andre tillatelser etter pbl. for terrenginngrep i omsøkt område? Opplys om hvilke

5. Vedlegg til søknaden

Med søknaden skal alltid vedlegges:

5.1. Dokumentasjon på utvinningsrett til forekomsten

- For grunneiers mineraler: Kopi av signert leieavtale om uttak med grunneier, eller dokumentasjon på grunnbokshjemmel
- For statens mineraler: Oppgi rettighetsnummeret(ene)

5.2. Kart der omsøkt område hvor det foreligger utvinningsrett er tydelig inntegnet i målestokk 1:1000-/1:2000.

5.3. Gi en kort firmapresentasjon.

5.4. Redegjørelse for den kompetanse selskapet har for driften av det planlagte uttaket. Gi en oversikt over bergfaglig og annen teknisk kompetanse i organisasjonen.

5.5. Forslag til driftsplan, inkludert avslutningsplan. Driftsplanen skal være i samsvar med DMFs krav til driftsplaner.



5.6. Oversikt over økonomiske forhold:

5.6.1. For uttak som allerede er i drift:

- Godkjent årsregnskap for de siste to år

5.6.2. For nye uttak, eller tidligere uttak med nytt driftsselskap:

- Driftsbudsjett for det omsøkte uttaket for de 3 første driftsår

5.7. Vurdering av behovet for at det stilles økonomisk sikkerhet for gjennomføring av sikrings- og oppryddingstiltak, herunder forslag til form for og størrelse på sikkerheten.

5.8. Adresseliste over særlig berørte parter (nærmeste naboer, eller brukere av området).

5.9. Dokumentasjon på at behandlingsgebyret er betalt.

Kontonummer for innbetaling: 7694.05.05883

Gebyret er kr. 10.000. Dersom søknaden gjelder uttak som krever konsekvensutredning etter forskrift om konsekvensutredninger (26.juni 2009 nr. 855), er gebyret kr. 20.000.

Merk innbetalingen med Driftskonsesjon, navn på uttaket/uttaksområdet og navn på søker

6. Eventuelle tilleggsopplysninger

Direktoratet for mineralforvaltning kan kreve flere opplysninger dersom man finner det nødvendig for behandling av søknaden.

7. Underskrift

Sted og dato

Grosta 12/6-15

Underskrift

Aunsjøen i Frosta kommune

2576 Aunsjøen

Under behandling

47 DAA

Kolvikskjæret

Tegnforklaring

- Konsesjonsområder
- GeocacheBasis

Kart produsert ved DMF 21.03.2019
UTM 33

Kartverket, Geovekst og Kommuner - Geodata AS, Directorate for mining with the commissioner of mines at Svalbard

Aunsjøen i Frosta kommune

Konsesjonsområde

2576 Aunsjøen

Under behandling

47 DAA

Tegnforklaring

-  Konsesjonsområder
-  GeocacheBilder

Kart produsert ved DMF 21.03.2019

UTM 33

Kartverket, Geovekst og kommuner - Geodata AS; Directorate for mining with the commissioner of mines at Svalbard




1:4 000

0,15

0,3

0,6 Kilometer

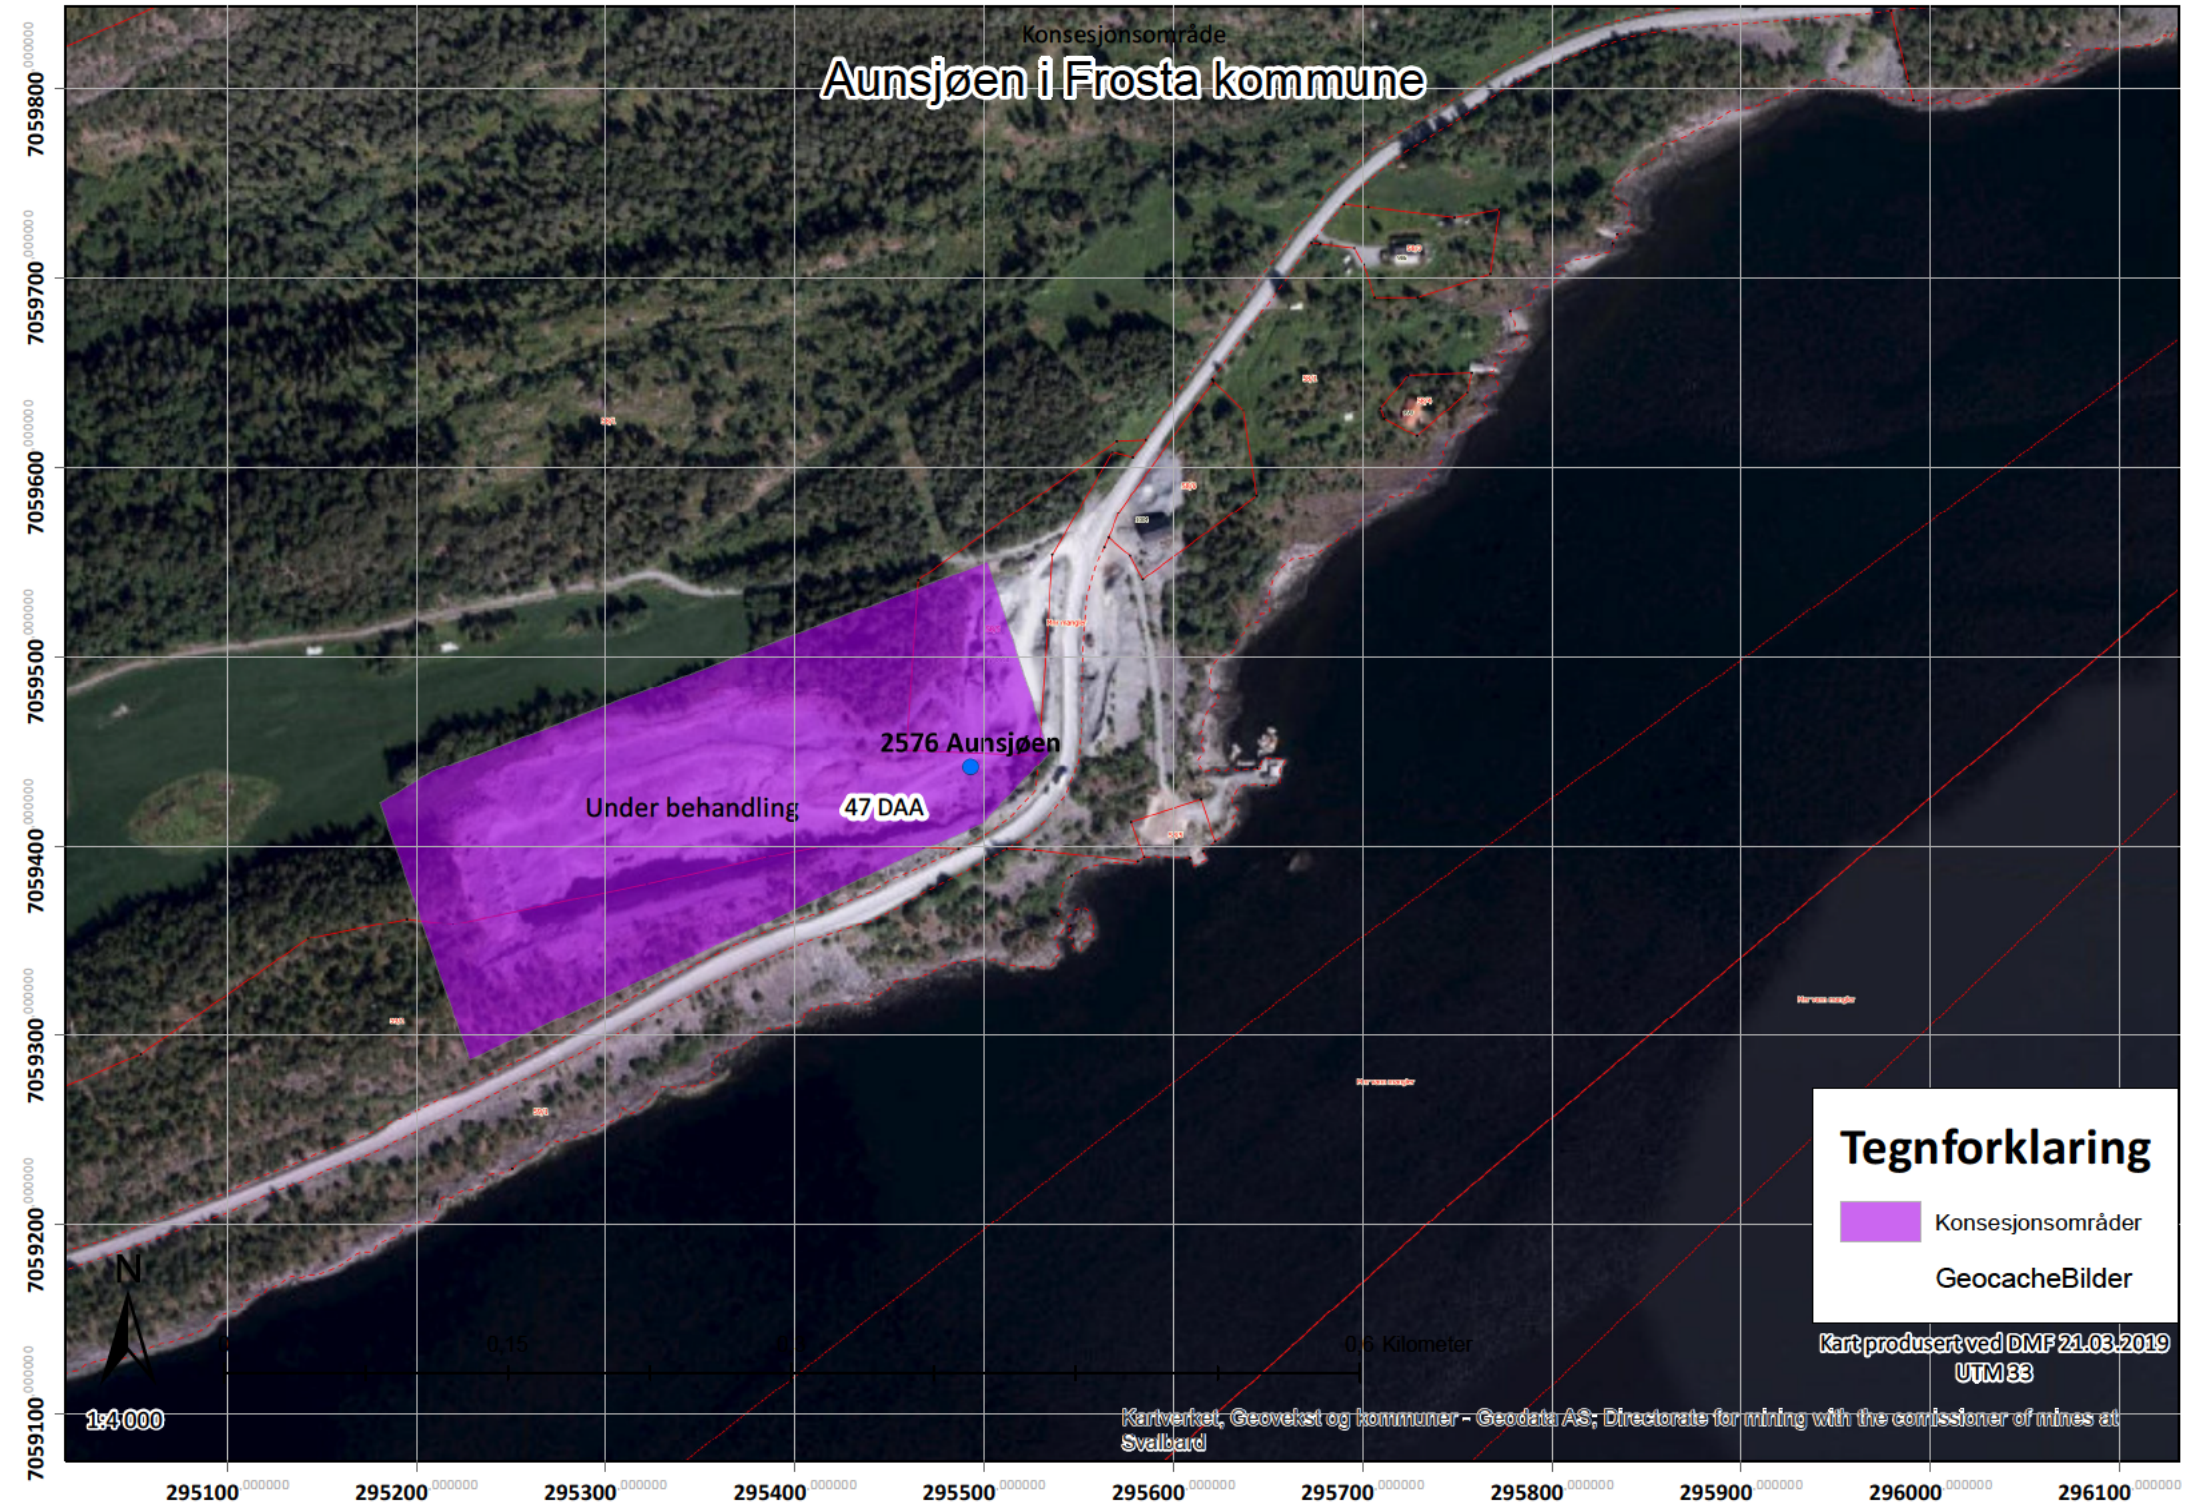

2016-2028

DRIFTSPLAN AUNSJØEN PUKKVERK



Sverre Skogly

Frosta Entreprenør AS

2016-2028

Innhold

1. Innledning og gjennomføring av uttak

- 1.1 Lokalisering, info
- 1.2 Eksisterende planer og godkjenninger
- 1.3 Type uttak
- 1.4 Gjennomføring av driften
- 1.5 Driftsforhold

2. Kart og figurer

- 2.1 Oversiktskart
- 2.2 Rettighetskart grunneier
- 2.3 Reguleringsplankart
- 2.4 Driftskart
 - 2.4.1 Ferdig felt 1
 - 2.4.2 Ferdig felt 2
- 2.5 Profiler

3. Avslutningsplan

- 3.1 Etterbruk av området
- 3.2 Eksisterende krav for avslutning
- 3.3 Avslutningsprofil

1. Innledning og gjennomføring av uttak

1.1 Lokalisering, info

Aunsjøen pukkverk ligger i Frosta kommune på eiendommene gnr/bnr: 58/1 – 58/5 og 59/1.

Eiendommen 58/1 og 58/5 eies av Ole Andres Aunet og eiendommen 59/1 eies av Berit Ulvik.

Det har siden starten på uttaket ca 1980 vært flere drivere av uttaket. Den 1/8 – 2010 ble uttaket overdratt fra Vik Maskin AS til firmaet Frosta Entreprenør AS som i dag driver av uttaket.

FV 753 går igjennom området slik at det i dag foregår lagring av masser på begge sider av vegen. Pukkverket disponerer også en kai for utskipping og mottak av masser.

Husene på eiendommen 58/4 og 58/3 ligger som nærmeste naboer til uttaket med en avstand på hhv ca 200 og 250m. Husene på 58/1 har en avstand på ca 300m.

Frosta Entreprenør AS har overtatt kontrakt fra Vik Maskin AS om uttak med grunneier som [REDACTED]. Viser til leiekontraktens pkt 11 som sier at avtalen kan overdras til aksjeselskap som leietaker er delaktig i. Vik Maskin AS eier 45% av Frosta Entreprenør AS.

1.2 Eksisterende planer og godkjenninger

Det er pr dags dato ikke utarbeidet driftsplan for uttaket. Det foreligger en utslippstillatelse dat 21/9 -1987. Tillatelsen gjelder for utslipp og støyemisjon fra produksjon av inntil 1000 m³ pr dag og 50 000 m³ pr år til pukkverksprodukter.

I gjeldende kommuneplan for Frosta står følgende i forhold til utvidelse av eksisterende uttak: *Før utviding av eksisterende område avsatt til råstoffutvinning, skal det utarbeides reguleringsplan før tiltak etter PBL §§ 81, 84, 86a, 86b og 93 kan finne sted.*

1.3 Type uttak

Uttaket er fast fjell som knuses på stedet. Bergarten består for det meste av en kjerne med konglomerat med skiferfjell rundt. Kvalitetsprøve tatt sept 2010 av konglomerat viser en Los Angelesverdi på [REDACTED] og en middelvei kulemølle på [REDACTED]. Da kvalitetskravet på vegbygging ofte har krav om verdi på kulemølle under 19 [REDACTED] Bruksområdene er for det meste subbus og pukk til privat veg, gårdsplass, oppfylling i nye tomter, grøftepukk og strøsand. Årlig uttak bestemmes av markedet og har de siste årene vært ca 30 000 fm³.

1.4 Gjennomføring av driften

Vi planlegger å fortsette vår drift ved at vi knuser stein ned til grovpukk i bruddet fraksjon 0 – 100 eller 0 - 20 / 20 - 100 m.m med en mobil grovknuser som flyttes etter hvert som vi tar

stein fra røysa. Grovpukken blir enten mellomlagret eller båret med hjullaster direkte til finknuseverket. I finknuseverket knuses og sorteres steinen i mange fraksjoner ned til 4 m.m.

Reservene i uttaket i forhold til avtale med grunneier har et totalt areal på ca 30 og inneholder ca 500 000 fm³ fjell. Vi har delt inn reservene i to etapper; felt 1 nord og felt 2 sør vest. Feltene er vist på vedlagte driftskart 2,4. For å få mest mulig rasjonell drift er vi avhengige av større bredde på området for knusing og lagring, det er da mest hensiktsmessig å ta ut felt 1 først. Den beste steinkvaliteten finnes i kjernen på felt 2 og vi ønsker å ta fra denne når dette kreves fra markedet. I 2016 planlegger vi å ta ut ca 20 000 m³ i felt 1 og 10 000 m³ i felt 2. Videre vil det i 2017 og 2018 bli uttak av ca 30 000 m³ pr år i felt 2 på grunn av at vi skal starte på toppen av skjæringen og trappe oss nedover.

Uttaksområdet er sikret med gjerde og skilting som vist på driftskart, dette inspiseres jevnlig og loggføres.

For å avslutte med en trapping av terrenget som vist på fig: 3.4 vil vi så fort som mulig prøve å få full bredde i etappe 1 med forming av terrenget slik at vi kan benytte pallene til lagring av jordmasser fra uttaket og eventuelt deponering av tilkjørte masser. Laveste planum for uttak er kote 25.

Som sikringstiltak skal det under drift være et sikringsgjerde for å hindre at mennesker og dyr faller ned i produksjonsområdet.

1.5 Driftsforhold


Sprengning og knusing foregår på hverdager dagtid mellom 06,00 og 20,00. Knusingen loggføres med angivelse av tid vær, vanning og støvforhold. Lasting og transport foregår for det meste på dagtid men kan forekomme til andre tider da dette ikke generer naboer eller andre.

Pukkverket har ikke nære naboer i utslagsretningen for salvene som sprenges, men det er risiko for steinsprut mot FV 753 og sjøen. Sprenging foretas av innleid sprengningsentreprenør som sørger for sprengningsplan, varsling og posteringsplan. Ved sprengning har vi en egen prosedyre for varsling og sikring av området. Vi varsler: politi, vegtrafikksentral og naboene til pukkverket. Området sikres ved fysisk stengning med maskiner eller lastebiler på vegen. Mannskap posterer ved; vegsperringene, verksted, sjø og ved grunneier på gnr 58/1. Etter hver sprengning inspiseres fjellskjæringen mot vegen for løse steiner før vegen åpnes.


For å redusere støvutslippet ved knusing og sortering brukes vann både på røysa, i knuserne og på transportbånd. Dette har nødvendigvis begrensinger i vinterhalvåret slik at vi kan ikke knuse ved lave temperaturer eller ved vindretning som fører støv inn på vegen. Det meste av knusingen foregår om sommeren slik at dette er ikke noe stort problem for oss.

2. Kart og tegninger

2.1 Oversiktskart M 1:5000


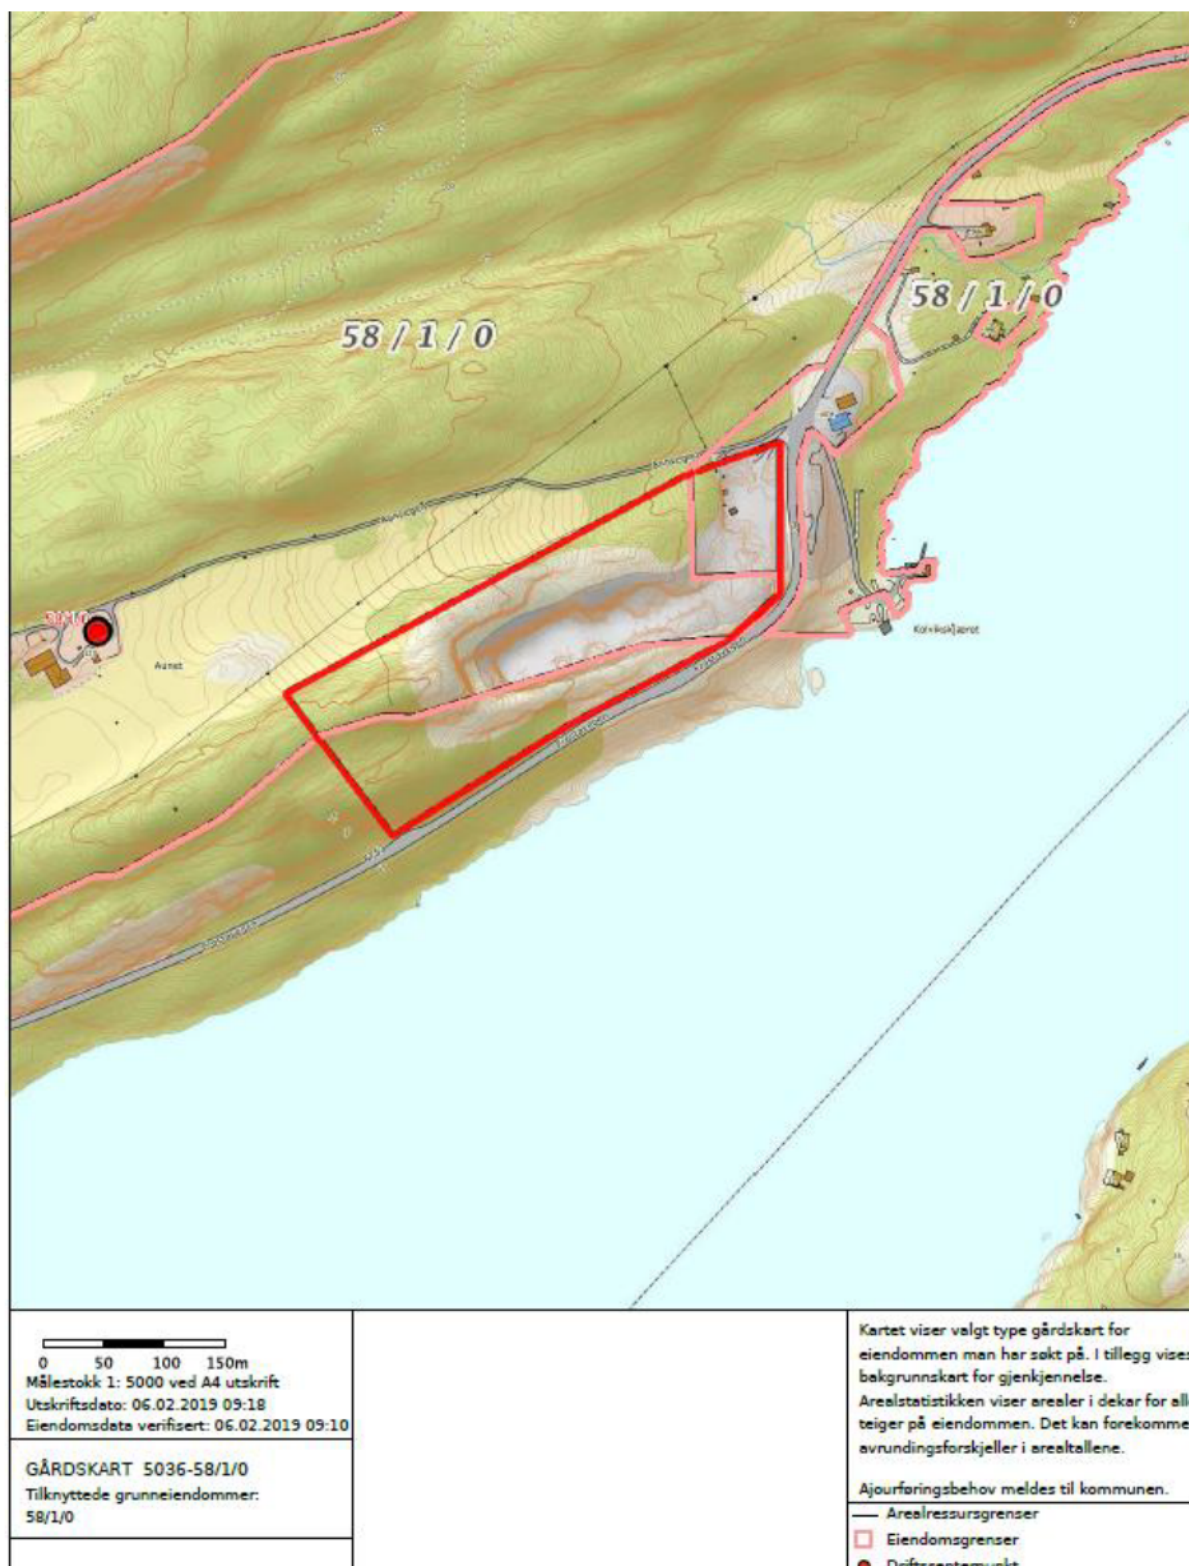


2.4.1 Driftskart oversikt


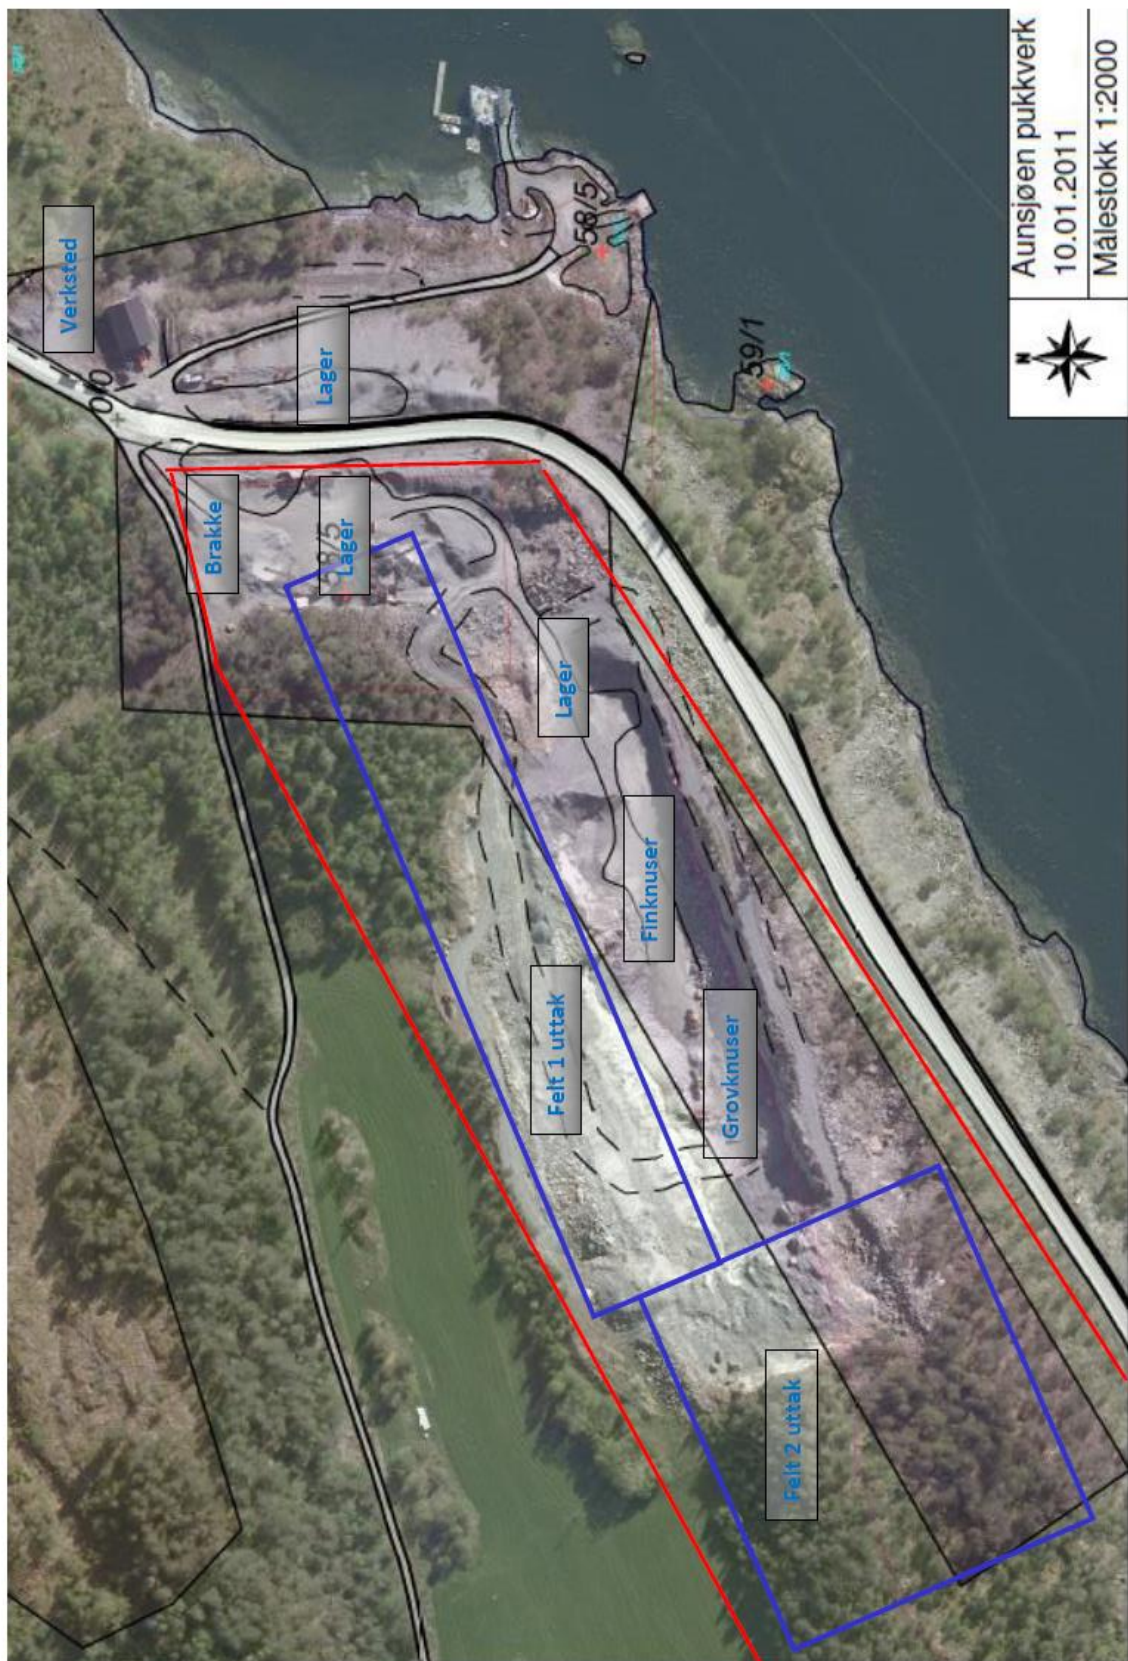


Kartet viser drift, plassering av knuser, lager og framtidig utnyttelse

2.4.2 Ferdig Felt 1

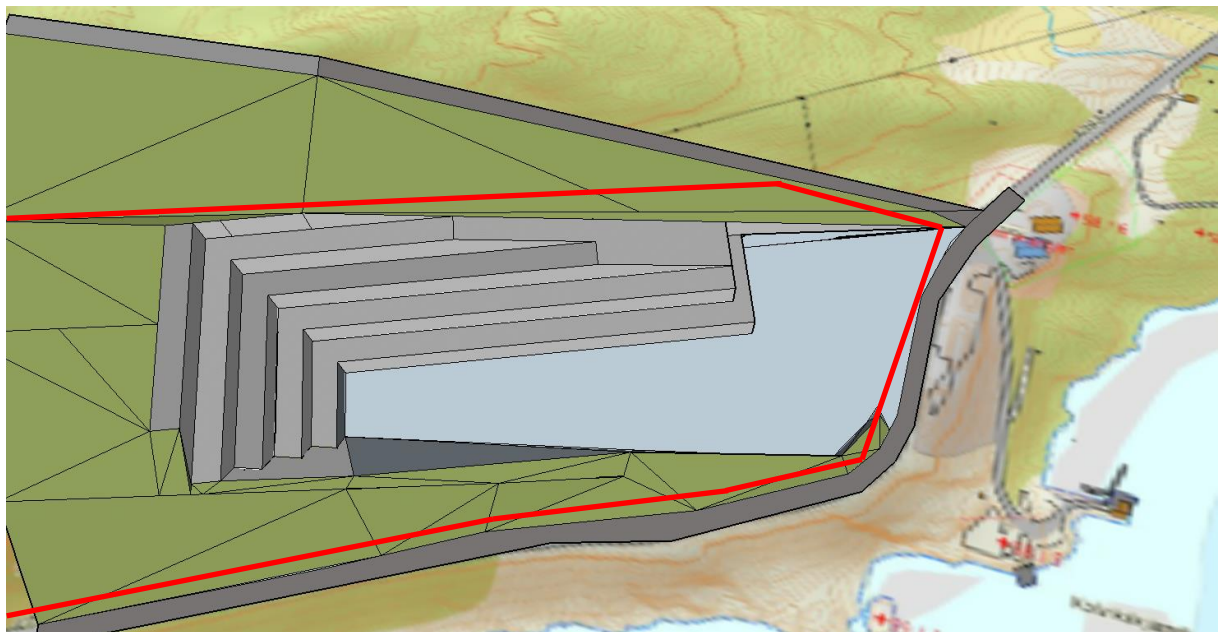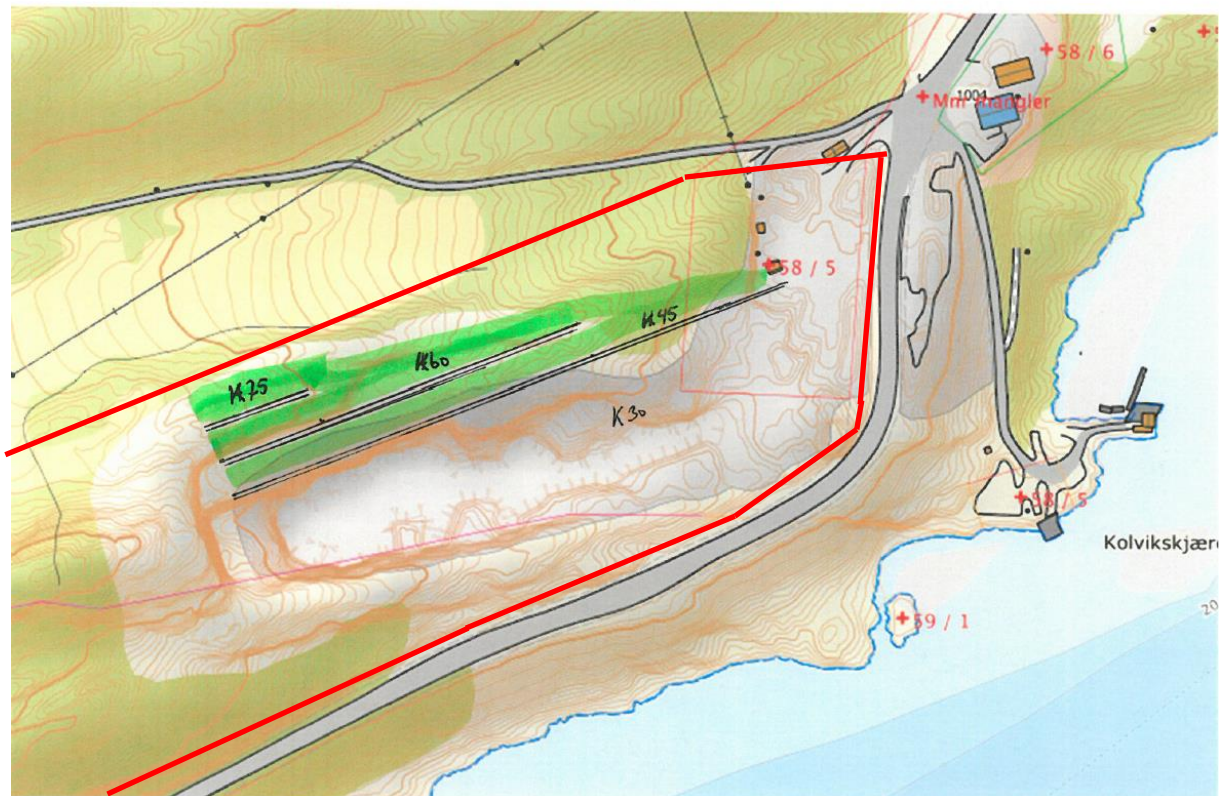

2.4.2 Ferdig Felt 1

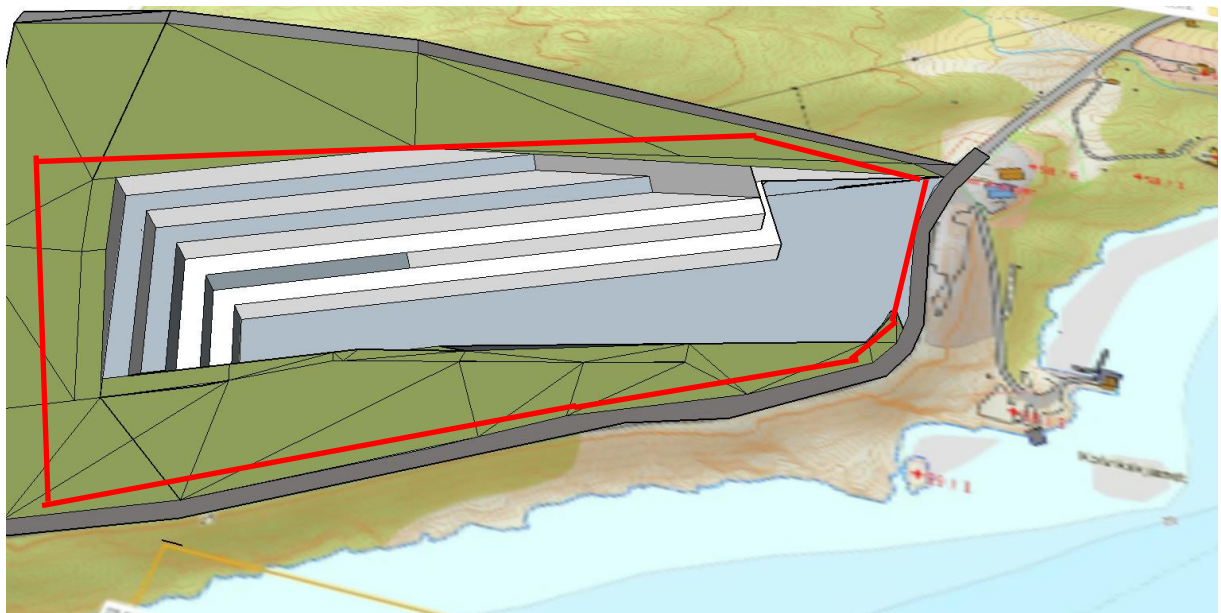
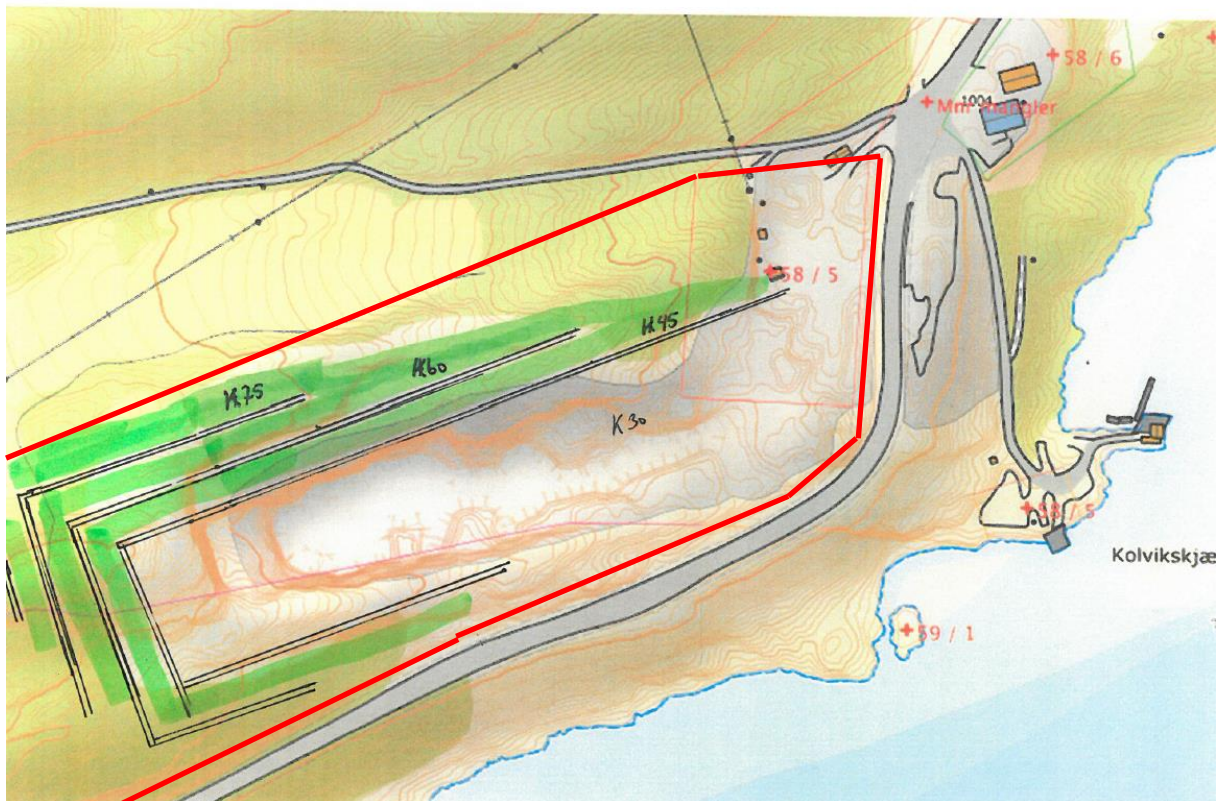



2.5 Profiler

Fig profiler




Målestokk profil.1-3: L= 1:1000 H=1:2000

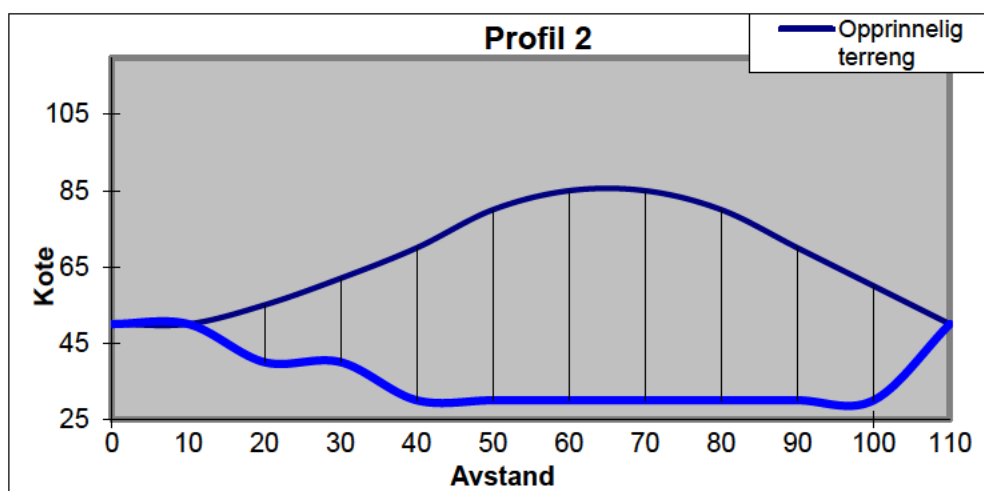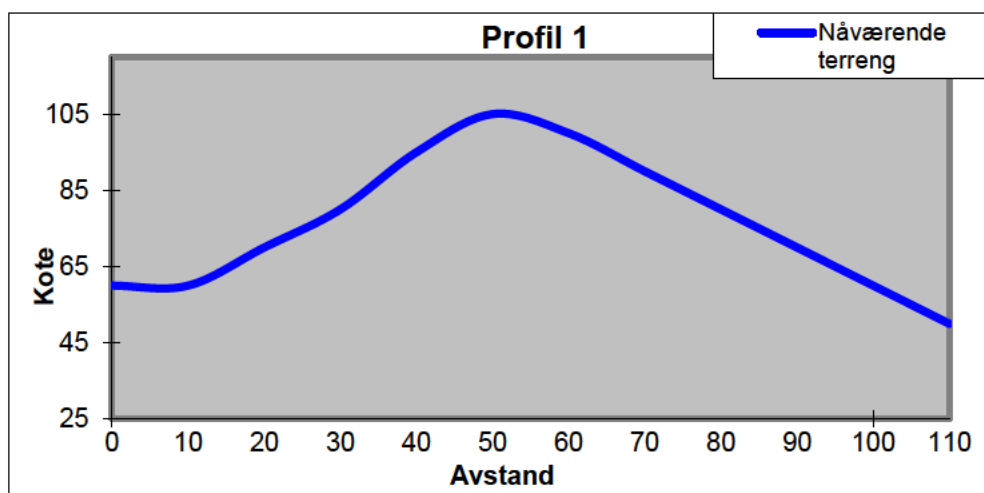

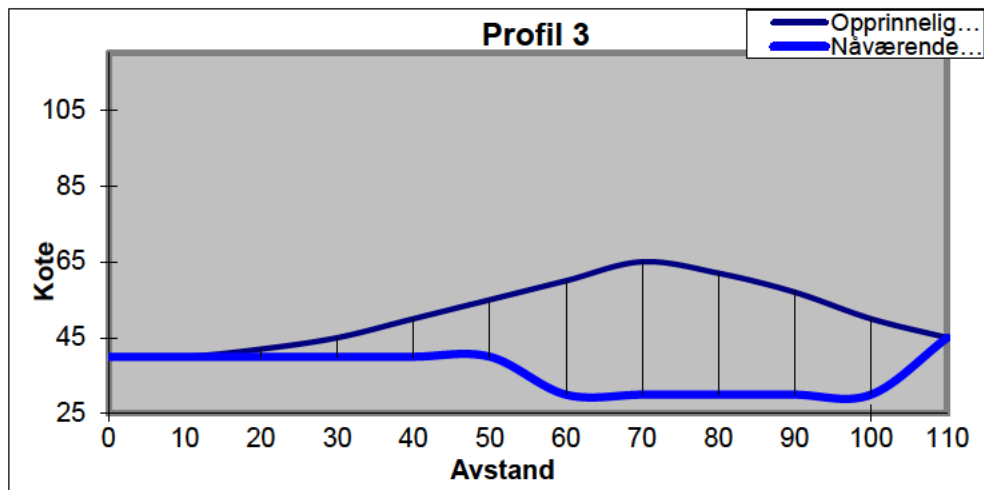

Målestokk profil.4: L= 1:2000 H=1:2000

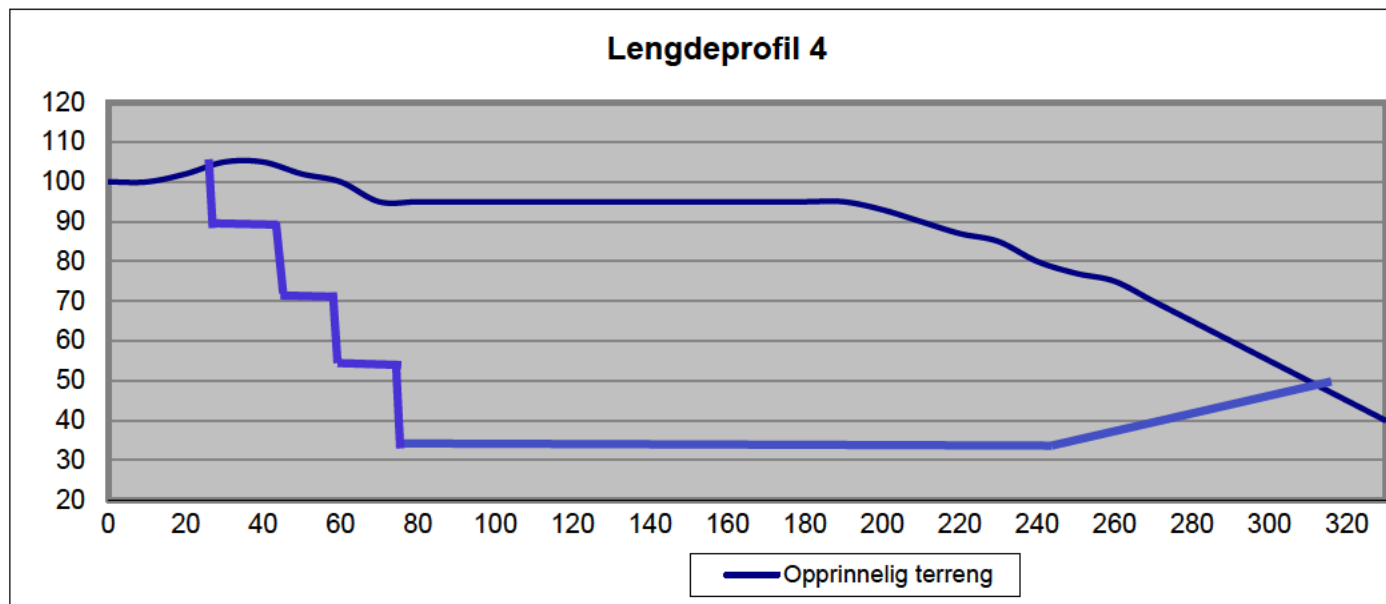

Avslutningsplan

3.1 Etterbruk av området

Uttaket blir tilbakeført til LNF område.

3.2 Eksisterende krav for avslutning

I følge leiekontrakten skal leietaker fortløpende avsette kr [redacted] uttak til opprydding av området. Pr 31/12 – 2015 er saldoen på konto Vik Maskin AS kr [redacted] pluss Frosta Entreprenør AS sin konto: [redacted] Til sammen er nå kr [redacted]


■■■■■■ er til nå avsatt til opprydding. Vi anser dette som tilstrekkelig for å avslutte uttaket og sette det i stand som beskrevet i denne planen.


3.3 Istandsetting

Uttaket skal avsluttes med sikringsgjerde på toppen av type flettverk med stålstolper som grunneier får ansvaret for å vedlikeholde. Det skal bygges paller med maksimal høyde på 15 meter og hyllebredde på 7 - 12m langs alle skjæringer i uttaket. Det vil maksimalt bli en total høydeforskjell på ca 70m som utgjør 5 paller på det meste.

Veggen i bruddet mot sør skal vurderes i samråd med kommunen, det er mulig den bør stå urørt for å hindre innsyn fra hytteområdene i Åsenfjorden da den kan oppleves som et sår i terrenget. Området skal ryddes for utstyr og materiell. Pallene skal tilføres stedlige jordmasser og suppleres med tilførte masser som planeres og dekkes for å få til en gjengroing av terrenget.


3.4 Avslutningsprofil

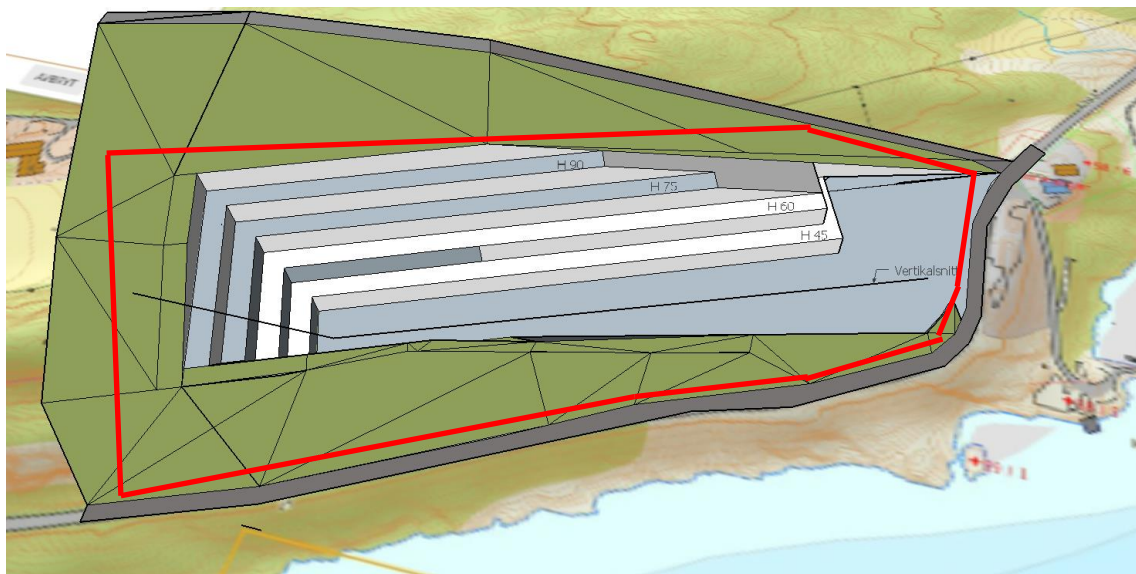


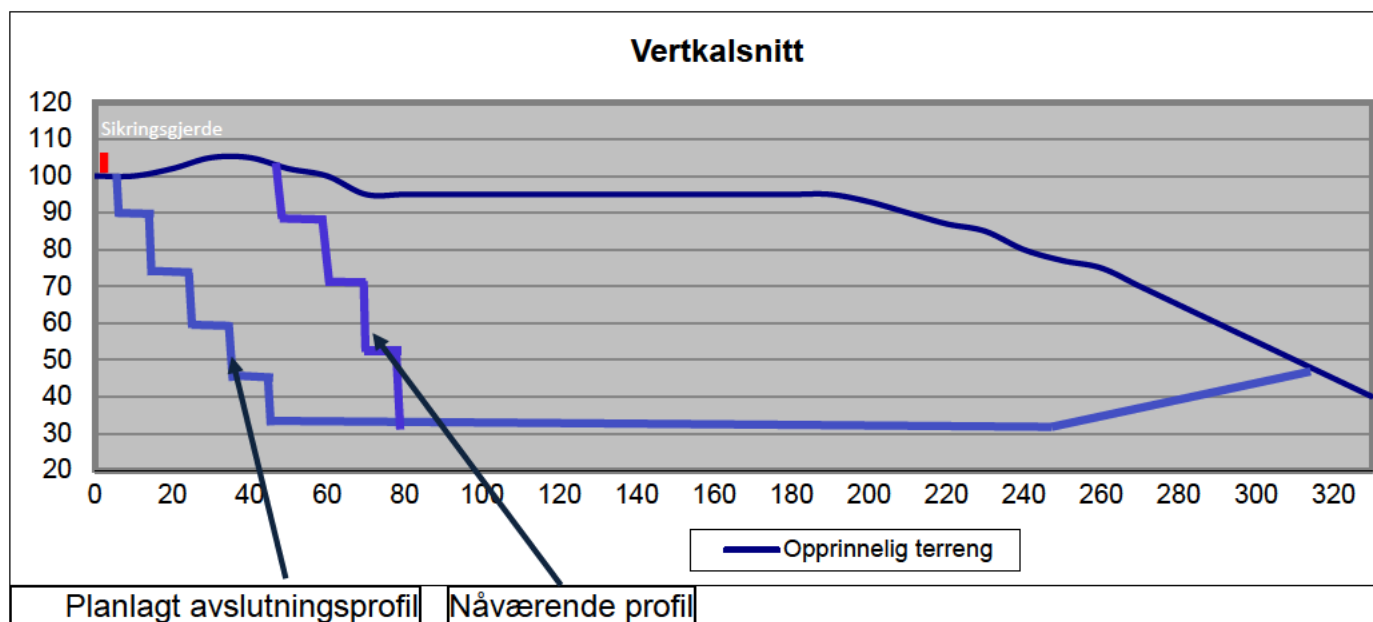

Prinsippskisse avslutningspaller

Pallvinkel: 70 - 90°
Veggvinkel: 50 - 52°
Pallhøyde: 12 - 15 m
Hyllebredde: 7 - 12 m

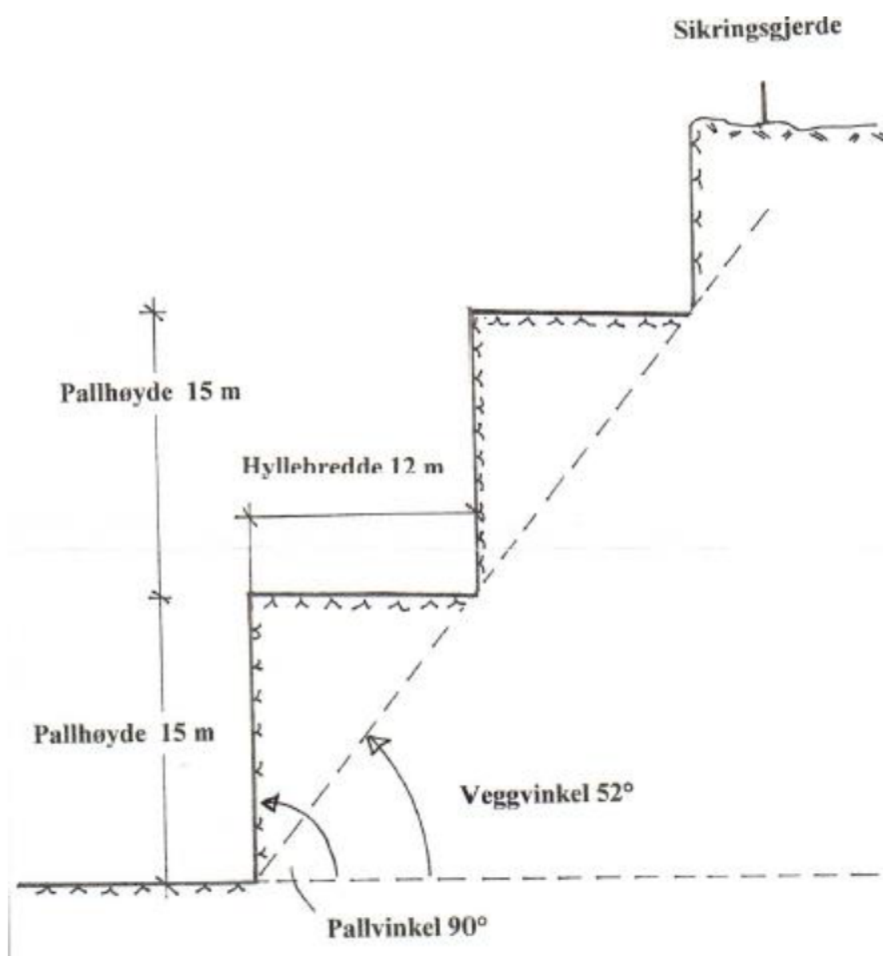

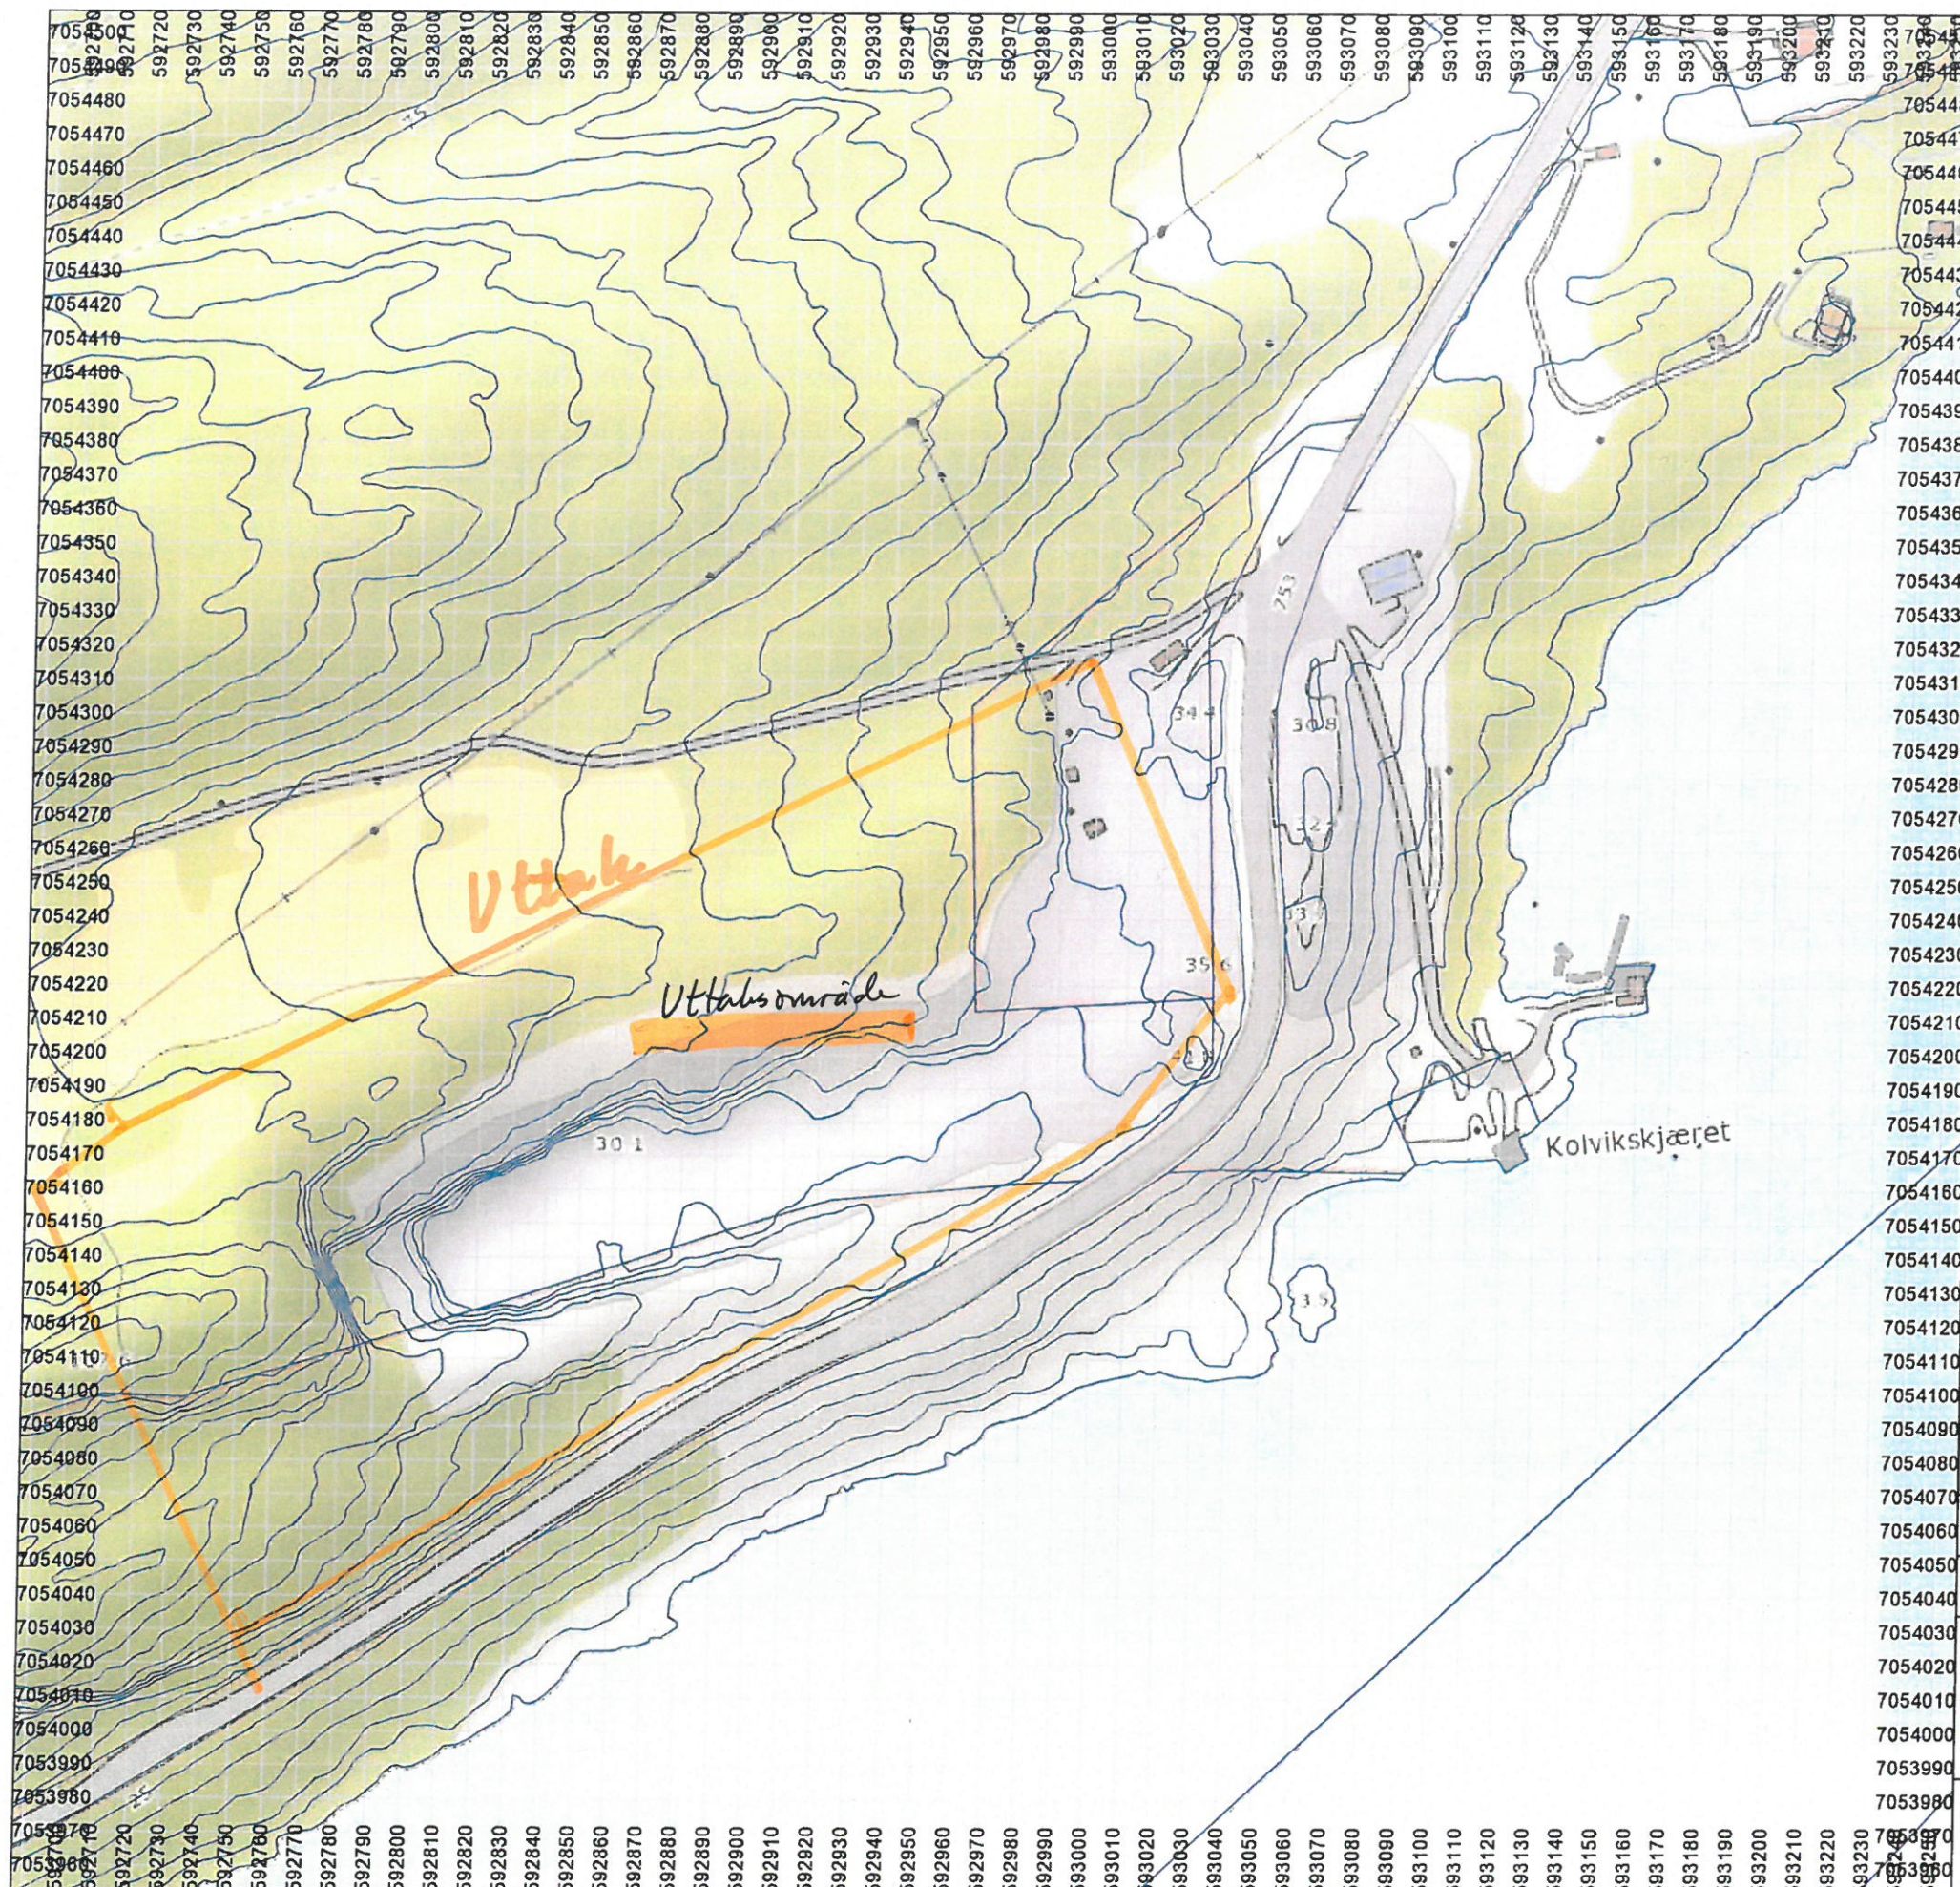

FRENT.no



Frosta Entreprenør AS

Gnr/Bnr	Endringsmelding	Dato	Sign
7054480			
7054470			
