



Direktoratet for
mineralforvaltning
med Bergmesteren for Svalbard

Postboks 3021 Lade
7441 Trondheim

Direktoratet for mineralforvaltning med Bergmesteren for Svalbard		
Søknad Dato nr.	Dato	
15/00310-1		
Verdsett	05 JAN. 2015	Saksbehandler MAL
Saksnummer	Saksbehandler	
KB 015/15		

Søknad om driftskonsesjon

(se mineralloven kap. 8 og § 1-8 i forskrift til mineralloven)

1. Opplysninger om søker (som har utvinningsrett til forekomsten)

Søkers navn eller bedriftens navn		organisasjonsnummer (9 siffer)
Ole Andreas Brandtsegg		974403315
Adresse	Postnr.	Sted
Brandseggv 180	7718	Steinkjer
Telefon	Mobiltelefon	e-post
	99169141	oab@steinmur.no

2. Opplysninger om området det søkes om - konsesjonsområdet

Navn på området	Berørte gårds- og bruksnummer	Kommune
Lauvåsen	145/2	1702
Anslag berørt areal (daa)	Anslag totalvolum (m3)	Forventet årlig uttak (m3)
22	250000	2000

- 2.1 Tilhører forekomsten mineralkategorien grunneiers mineraler? Ja ☒ Nei ☐
- 2.1.1 Drives det på forekomsten i dag? Ja ☒ Nei ☐
- 2.2 Tilhører forekomsten mineralkategorien statens mineraler? Ja ☐ Nei ☒
- 2.2.1 Drives det på forekomsten i dag? Ja ☐ Nei ☐

Beskrivelse av forekomsten (type råstoff, kvalitetsvurdering og formål for anvendelse av råstoffet).

Skifrig gneis. Stein til tørrmuring, plastring.

3. Forholdet til plan- og bygningsloven (pbl.)

3.1 Er området avsatt til område for råstoffutvinning i kommuneplanens arealdel? Ja ☐ Nei ☒

3.2 Finnes det en godkjent reguleringsplan for konsesjonsområdet? Ja ☒ Nei ☐

Hvis ja:

3.2.1 Oppgi navn på planen og vedtaksdato:

Brandsegg steinuttak 26.6.02

Hvis nei:

3.2.2 Er det varslet oppstart av reguleringsplanarbeid for området? Ja ☐ Nei ☒

3.2.3 Er det gitt dispensasjon fra pbl. for området? Ja ☐ Nei ☒

4. Obligatoriske vedlegg til søknaden (se kommentarer side 1-2)

4.1 Dokumentasjon av utvinningsrett til forekomsten.

4.1.1 For grunneiers mineraler: Kopi av signert grunneieravtale

4.1.2 For statens mineraler: Oppgi rettighetsnummeret(ene)

4.2 4.2.1 Oversiktskart - utsnitt av kart (M 1: 50 000) som viser beliggenhet.

4.2.2 Kart som viser konsesjonsområdet

4.3 Beskrivelse av driftsorganisasjon for uttaket (inkludert en kort firmapresentasjon)

4.4 Utkast til driftsplan (inkludert avslutningsplan).

- 4.5 4.5.1 For nye uttak: Driftsbudsjett for uttaket for de 3 første driftsår.
4.5.2 Igangværende uttak: Godkjent årsregnskap for siste to år.
- 4.6 Dokumentasjon av bergfaglig og annen teknisk kompetanse i organisasjonen.
- 4.7 Forslag til økonomisk sikkerhet for garanti og oppryddingstiltak etter drift.
- 4.8 Adresseliste over naboer / særlig berørte parter.
- 4.9 Dokumentasjon på at behandlingsgebyret er betalt.
Kontonummer: 7694.05.05883
Gebyret er kr. 10.000.
Dersom søknaden gjelder uttak som krever konsekvensutredning etter *forskrift om konsekvensutredninger (26.juni 2009 nr 855)*, er gebyret kr. 20.000.

Merk innbetalingen med "Driftskonsesjon" og hvem som søker, se pkt.1.

5. Eventuelle tilleggsopplysninger

Direktoratet for mineralforvaltning kan kreve flere opplysninger dersom man finner det nødvendig for behandling av søknaden.

Sted:

Brandøgg


Dato:

26/12 - 14


Underskrift:

Ole Andreas Brandberg

Brantsegg steinuttak (Lauvåsen) i Steinkjer kommune i Trøndelag.

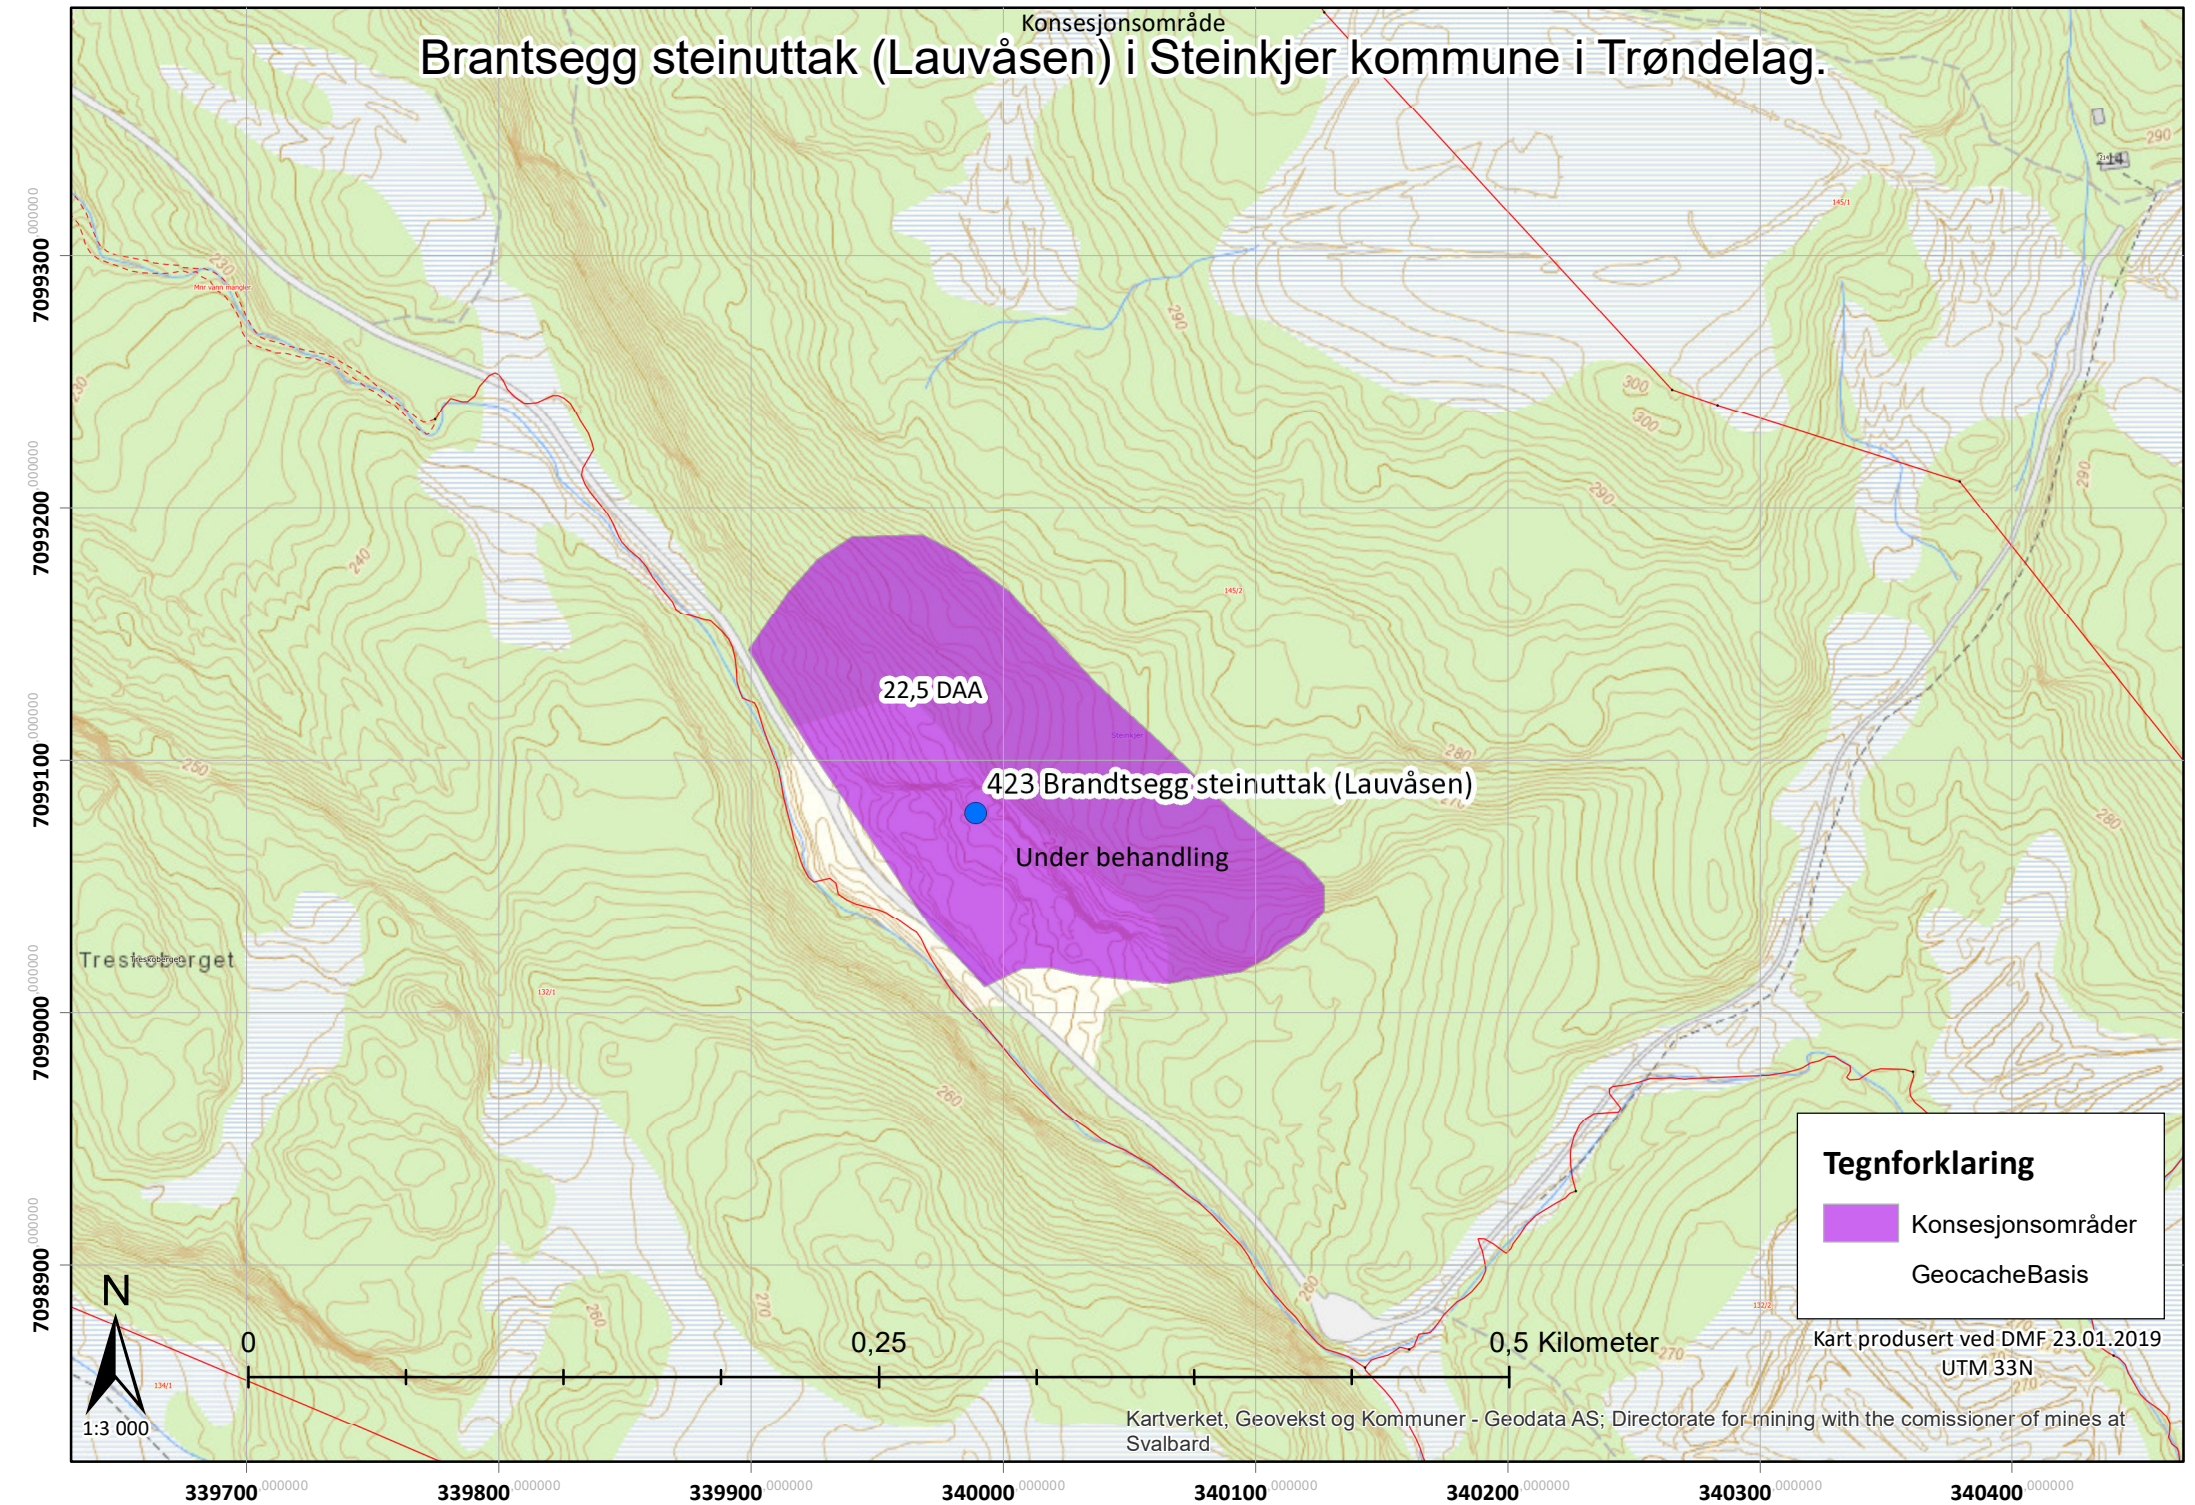

Brantsegg steinuttak (Lauvåsen) i Steinkjer kommune i Trøndelag.

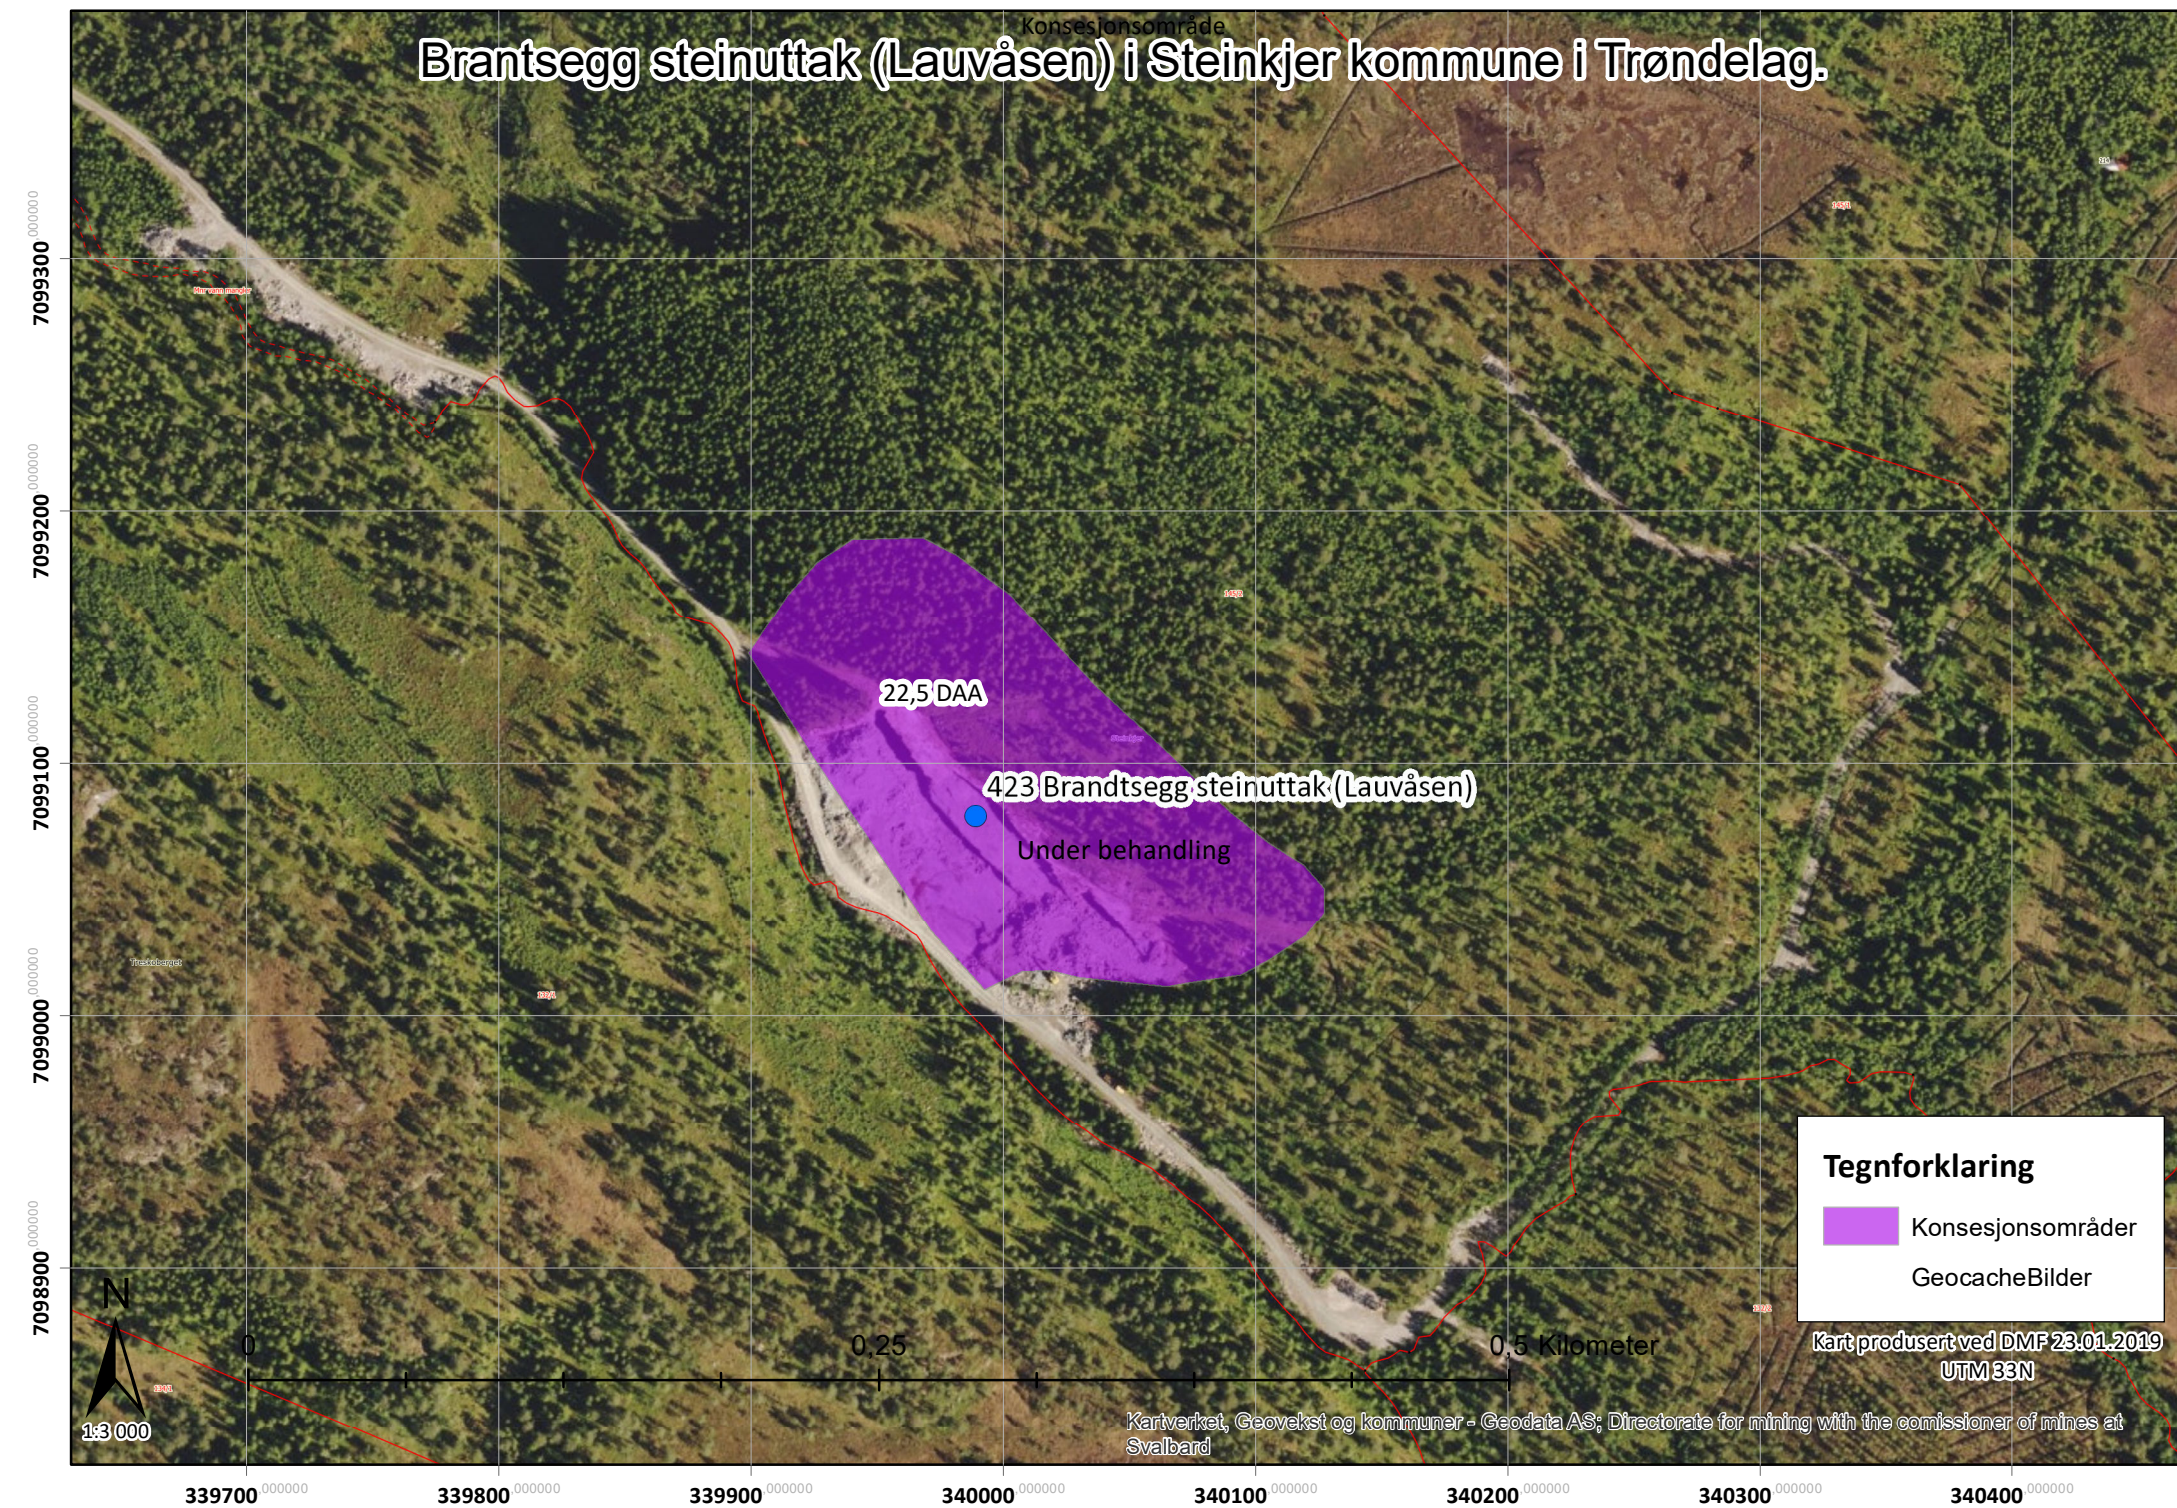

Verktøy

Lagre og skriv ut

Last ned kartdata

Reindrift

Kartlag Tegnforklaring

☐ Flybilder (flere valg)

☐ Satellittbilder (flere valg)

Administrative grenser

☐ + Reinbeiteområde

☒ + Reinbeitedistrikt

☐ Siidagrense

☐ Konvensjonsområde

☐ Konsesjonsområde

+ Restriksjonsområde

☐ Rendal Renselskap

+ Trollheimen

+ Tamreinlag

☐ Samebyer i Sverige

+ Gjerder og anlegg

+ Flytting/Samling

+ Årstidsbeite

+ Basisdata

+ Arealplandata

+ Eksterne temadata

Valgte kartlag

Objektinformasjon

Reinbeitedistrikt flate Reinbeitedistrikt grense



REINDRIFTSFORVALTNINGEN Reinbeitedistrikt

Objekttype	Reinbeitedistrikt
Områdekode	V
Distrikt	VF
Distriktnavn	Skæhkere sijte / Skjækerfjell
Eier	Landbruksdirektoratet
Produsent	Asplan Viak AS
Kvalitet	
Førstedatafangstdato	2001-02-26
Oppdateringsdato	2019-10-09
Verifiseringsdato	2014-01-01
Areal (daa)	2 348 559



Hjem



Startutsnitt



Zoom inn



Zoom ut



Panorerer



Fullt utsnitt



Forrige utsnitt



Neste utsnitt



Bokmerker



Identifiser



Skriv ut



Eksport



Del

Navigasjon

Finn data

Oppgaver

Kartlag



Jeg ønsker å...

☆ Flomaktsomhetsområder



Objekttype: FlomAktSomhetOmr

Oppdateringsdato: 5. nov. 2020 kl. 00:00

Opphav: NVE

Dtm: DTM10 www.høydedata.no

Dtm uttaksdato: 29. juni 2020 kl. 00:00

Vanndatasett: FKB Vann

Vanndatasett uttaksdato: 22. juni 2020 kl. 00:00

Målemetode: Generert i terrengmodell

Nøyaktighet: 1:50 000

Kvalitet: Lav posisjonell- og tematisk nøyaktighet, lav

[Vis flere detaljer](#)[Legg til i resultater](#)

Alle

Søk etter kartlag...



Filter

+ Administrasjon

+ Vassdrag

+ Bre

+ Hydrologiske data

+ Vannkraft

+ Vindkraft

+ Nettanlegg

+ Vern

+ Naturfare

+ Sikringstiltak

+ Terreng

+ Naturforvaltning

+ Arealplan

+ Høydedata




Bilde



Kartlag

0 50 100m

1:500

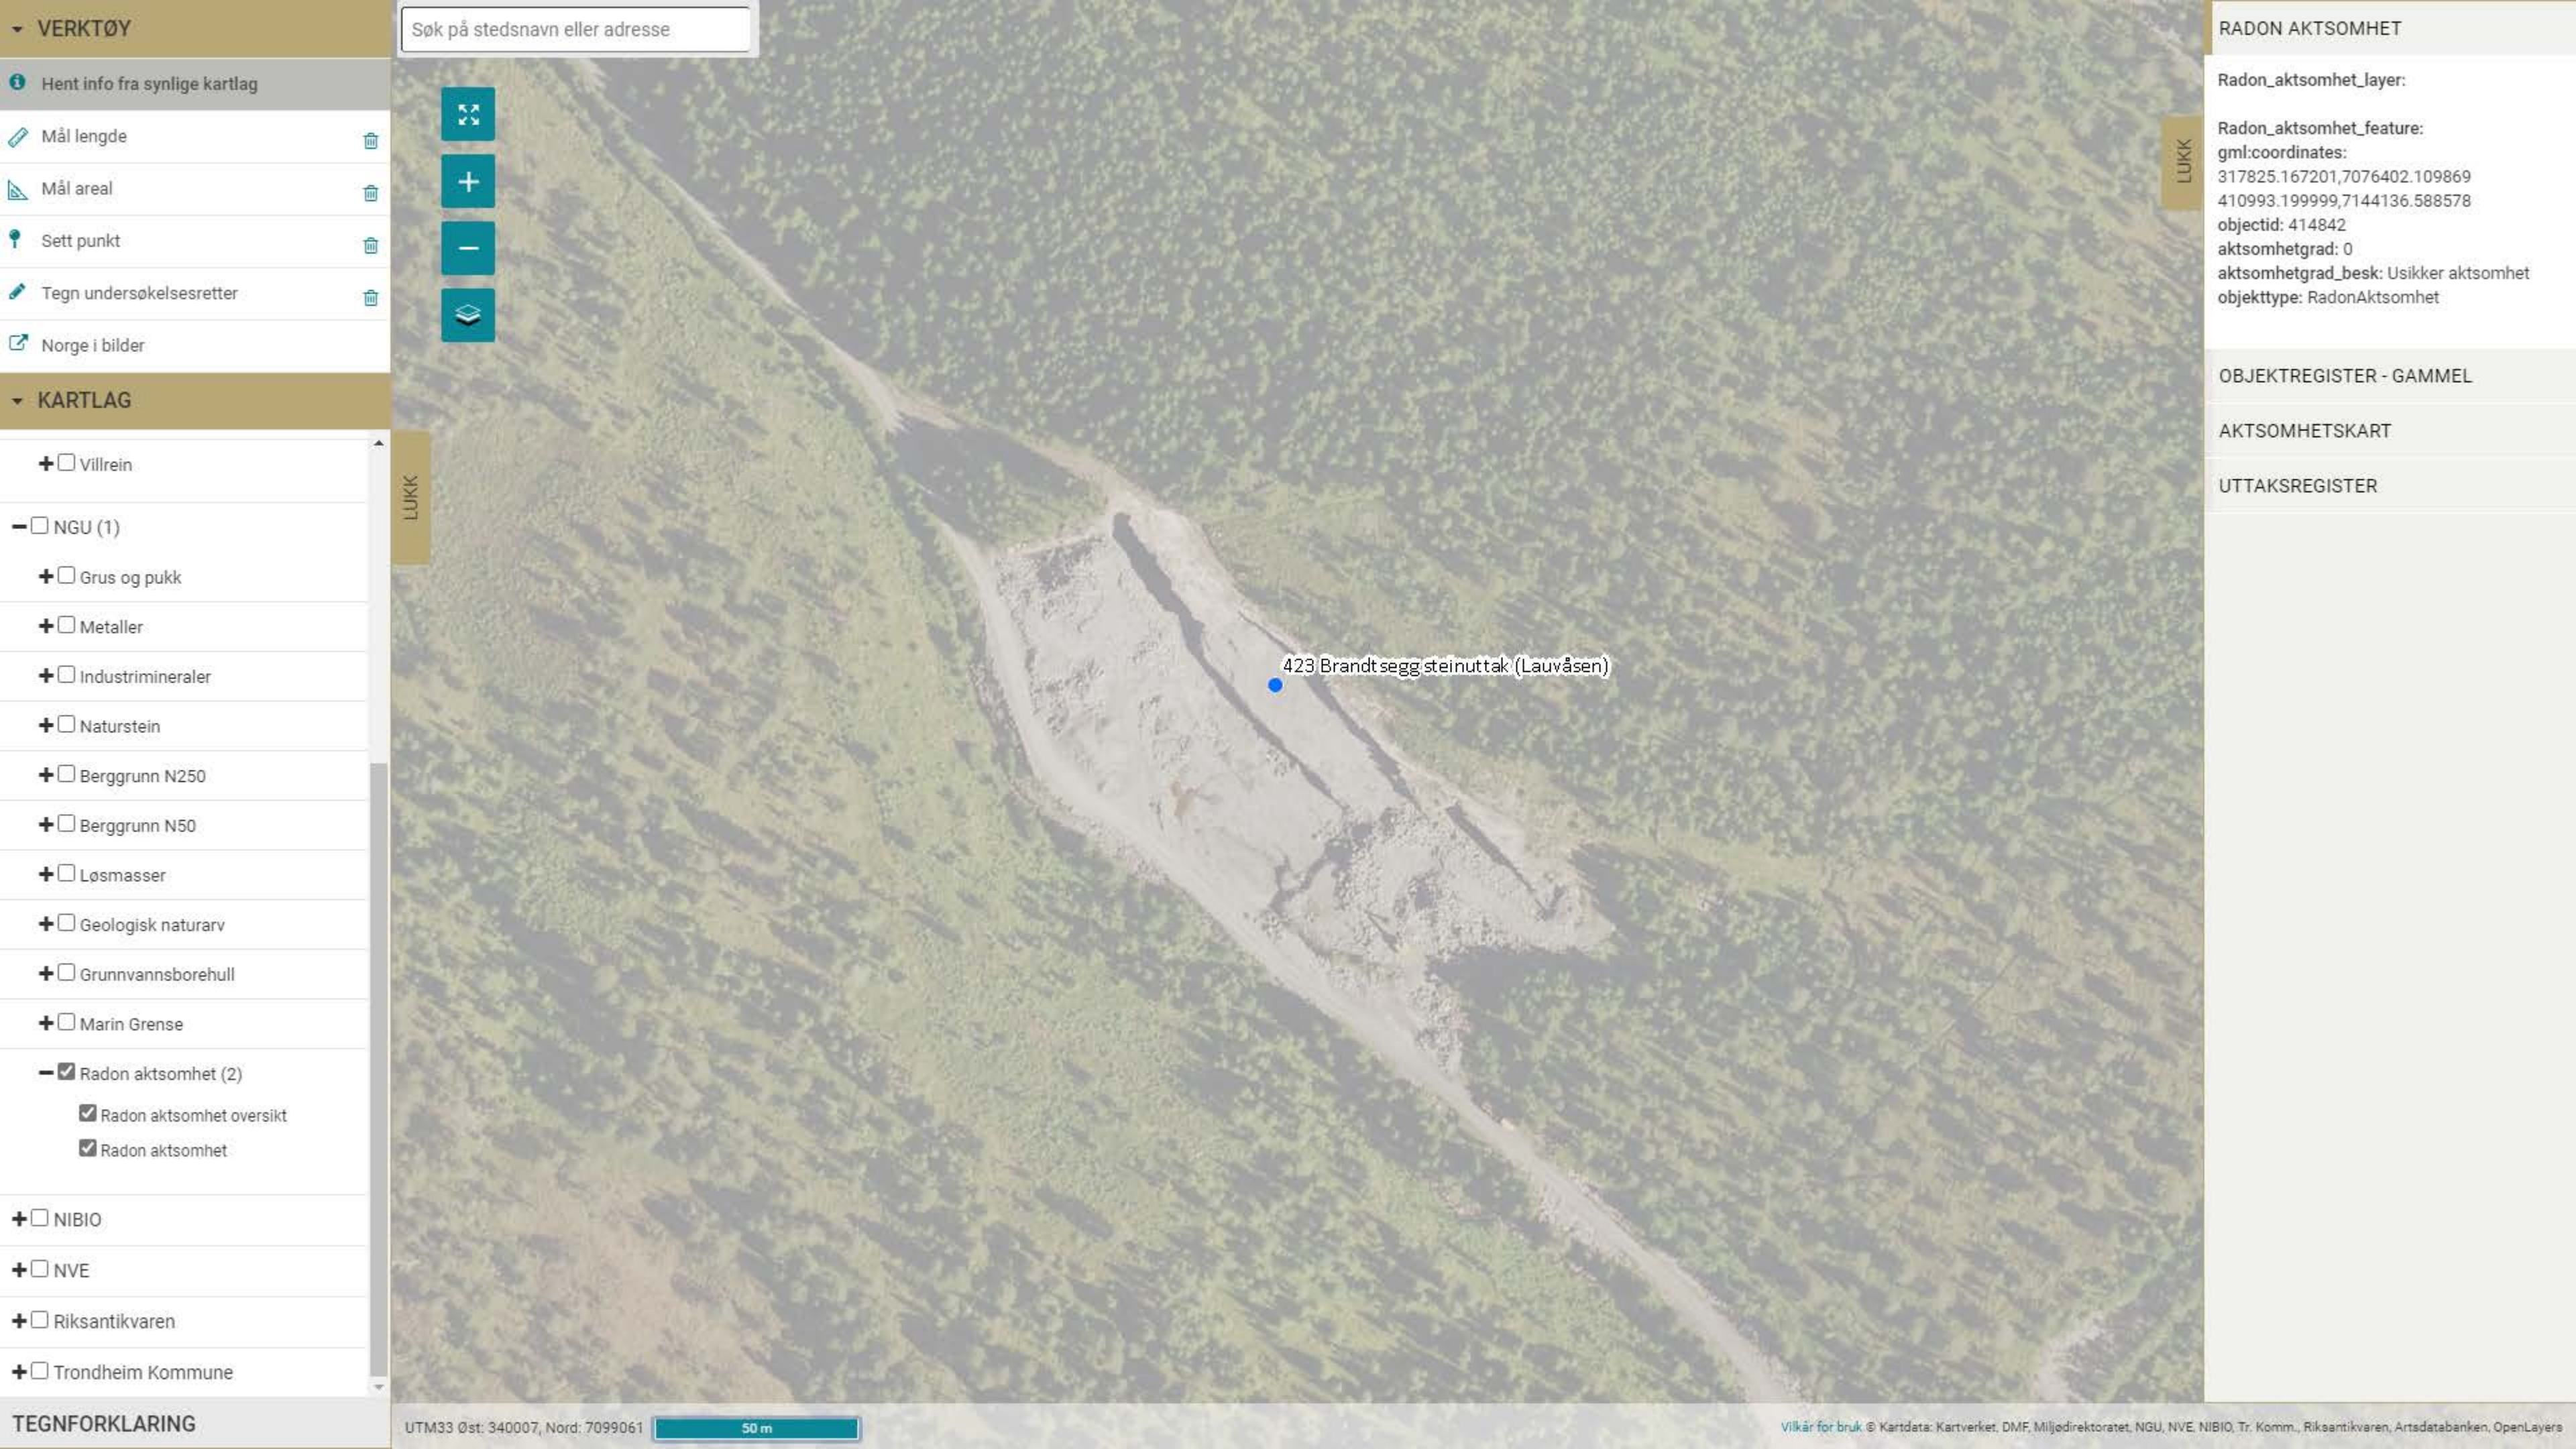



DRIFTSPLAN

BRANDTSEGG STEINUTTAK (LAUVÅSEN)

OLE ANDREAS BRANDTSEGG
BRANDSEGGVEIEN 180, 7718 STEINKJER

Kort sammendrag

DMF ber om mer informasjon i forbindelse med søknad om driftskonsesjon for Lauvåsen i Steinkjer kommune.

Direktoratet for mineralforvaltning med Bergmesteren for Svalbard (DMF) viser til søknad om driftskonsesjon datert 20.12.2014 for Lauvåsen. Før DMF kan behandle søknaden om driftskonsesjon, er det behov for at dere sender oss mer informasjon.

Tilsvar på DMF sin forespørsel om mer informasjon til søknad om driftskonsesjon for Lauvåsen i Steinkjer kommune. Tiltakshaver: Ole Andreas Brandtsegg.

Den planlagte driften foregår i henhold til eksisterende reguleringsplan. Det skytes rekke for rekke i full høyde på opptil 12 meter og pallebredde på 25 meter for effektiv drift. Palle dybden varierer, men er ikke mindre enn 10 meter. Dette gjør det mulig å legge skrapstein bak seg i bruddet etter som man driver innover. Som vist i kartsnitt 3 på side 3 i vedlagt kartgrunnlag benyttes skrapmasse for å redusere vegg høyde til ca 4.5 meter på bruddet mens det er i drift. Maksimal pallehøyde ved avsluttet drift er satt til 7.5m. Skrapstein blir benyttet til arrondering på en slik måte at det er minimal risiko ved ferdsl i anlegget

Avslutningsplan gjennomføres i henhold til prinsippssnitt på side 3 i vedlagt kartgrunnlag, og i henhold til DMF sin driftsplanveileder. Tilbakeføring gjennomføres suksessivt parallelt med regulær drift.

Vennlig hilsen

Ole Andreas Brandtsegg



Figur 1: Satellittbilde dagens driftssituasjon i Lauvåsen - august 2021. Ref side 1 vedlegg 1

Innholdsfortegnelse

1	Generell informasjon om uttaket	3
1.1	Tilstøtende eiendommer	4
1.2	Reguleringsplan og eventuelle vedtak	4
1.3	Driftsselskap	4
2	Beskrivelse av mineralforekomsten	5
2.1	Type mineralforekomst	5
2.2	Mineral-/bergartskvalitet	5
2.3	Utførte undersøkelser	5
2.4	Planlagte salgsprodukter og utnyttelsesgrad av ressursen	5
3	Beskrivelse av planlagt uttak	5
3.1	Geologiske forhold av betydning for driften	5
3.1.1	Planlagt uttaksmetode	5
3.1.2	Planlagt uttaksretning og uttaksetapper	5
3.1.3	Plan for bruk og disponering av vrakmasser	6
3.2	Beskrivelse av planlagt opprydding og sikring under drift	6
3.2.1	Sikringstiltakene under drift	6
3.2.2	Krav i reguleringsplan for opprydding og sikring	6
4	Beskrivelse av hensyn til natur og omgivelser	6
4.1	Ivaretagelse av naturmangfold	6
5	Plan for opprydding og sikring etter endt drift (avslutningsplan)	7
	Vedlegg 1: Kart, Reguleringsplan og dagens driftssituasjon	8
	Vedlegg 2: Reguleringsplan for Brandtsegg steinuttak – Reguleringsbestemmelser	11
	Vedlegg 3: Skattemeldinger, Ole Andreas Brandtsegg	12

Driftsplan: Brandtsegg steinuttak, Lauvåsen


Følgende dokument beskriver hvordan tiltakshaver Ole Andreas Brandtsegg, planlegger å drive og avslutte mineralvirksomheten av Brandtsegg steinuttak på Lauvåsen i Steinkjer kommune.

Dokumentet gir en kortfattet beskrivelse av mineralforekomsten, plan for drift, sikringstiltak under drift, ressursutnyttelse og plan for tilbakeføring/avslutning av virksomhet.

1 Generell informasjon om uttaket

Brandtsegg steinuttak ligger øverst i Lauvåsbekkdalen, øst for Brandtsegga i Ogndal på gnr.145, bnr.2.

For nærmere beskrivelse av lokalisering se side 1 vedlegg 1 - Kart og reguleringsplan og dagens driftssituasjon.

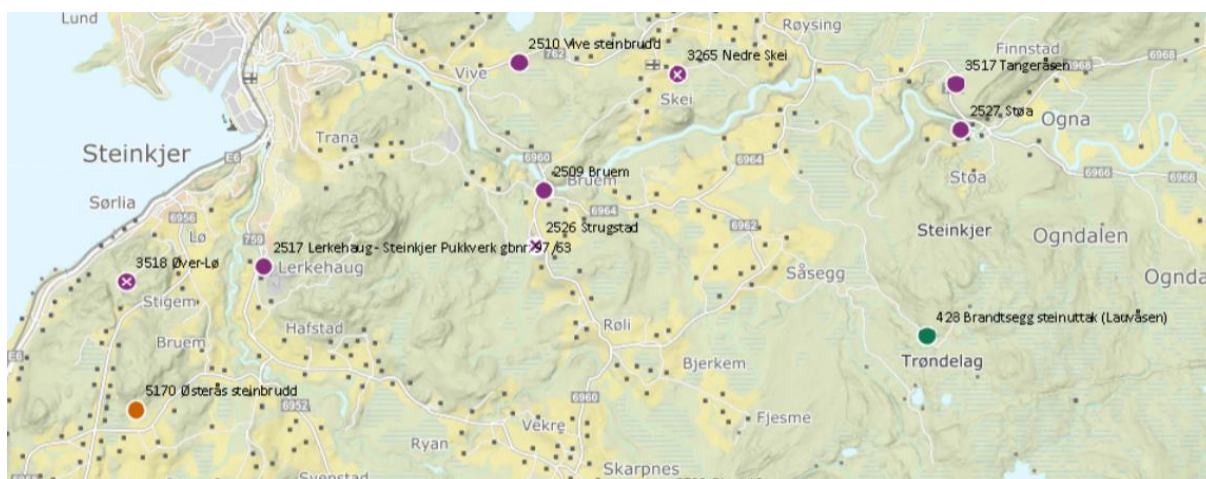

Figur 2: 423 Brandtsegg steinuttak (Lauvåsen). Ref. dirmin.no/kart

Uttakets navn: Brandtsegg steinuttak (Lauvåsen)

Aktivitetsstatus: 01 Drift

Produktgrupper: Naturstein

Objekt nummer: 423

Uttakstype: uttak

Geometri: Point

Grunneier og tiltakshaver: Ole Andreas Brandtsegg

Adresse grunneier og tiltakshaver: Brandseggveien 180, 7718 Steinkjer

Gårds- og bruksnummer: 145 gårdsnummer 2

Kommune: Steinkjer kommune

1.1 Tilstøtende eiendommer

Uttaksområdet skilles fra en naboeiendom med en vei og en bekk. Det er svært lite/ingen ferdsel på dette området og består av myr/skog/berg.

Grunneier nabotomt: Kjell Ivar Susegg

Adresse: Såseggvegen 211, 7718 Steinkjer

Gårds- og bruksnummer: 132 bruksnummer 1

1.2 Reguleringsplan og eventuelle vedtak

Den planlagte driften foregår i henhold til eksisterende reguleringsplan. Kart med skissert reguleringsformål fra reguleringsplan ligger vedlagt, se side 2 vedlegg 1 – kart, reguleringsplan og dagens driftssituasjon. Krav og bestemmelser i henhold til reguleringsplanen kan finnes i vedlegg 2 – Reguleringsplan for Brandtsegg steinuttak – Reguleringsbestemmelser. Det foreligger ingen andre spesielle tillatelser/dispensasjoner etter annet lovverk.

Godkjent reguleringsplan ble vedtatt av kommunestyret 26/6-02.

Arkivsak: 00/04288-18

Arkivkode: L12

Saksbehandler: Per Anders Røstad

Nasjonal arealplan id: 5006_50041702335

Opprinnelig plan-ID: 1702335

1.3 Driftsselskap

Tiltakshaver driver steinbruddet via enkeltmannsforetaket, Ole Andreas Brandtsegg. Tiltakshaver driver alle anleggsmaskinene selv, og tar ut naturstein til tørrmur.

Skattemelding ligger vedlagt, se vedlegg 3 - Skattemeldinger.

Bedriftsnavn: Ole Andreas Brandtsegg

Org nummer: 974403315

Type: Enkeltmannsforetak

Adresse: Brandseggvegen 180, 7718 Steinkjer

2 Beskrivelse av mineralforekomsten

Forekomsten er naturstein som blir benyttet til tørrmuring av private og offentlige virksomheter. Den er spesielt godt egnet til dette på grunn av at den er enkel å klyve i alle tre plan. Bergarten er en skifrig gneis, og det ser ut til å være ubegrensede mengder, da dette er grunnfjellet i området. Det er ikke gjennomført noen inspeksjon av forekomsten fra myndighetene, men det er gjennomført inspeksjon fra NGU. Utnyttelsesgraden på forekomsten er på ca. ■■■ naturstein og ■■■ skrapstein.

2.1 Type mineralforekomst

Naturstein.

2.2 Mineral-/bergartskvalitet

Skifrig gneis, med liten kvalitetsvariasjon. Antatt ubegrenset volum da dette er grunnfjell i området.

2.3 Utførte undersøkelser

Det er gjennomført inspeksjon fra NGU/mineralforvaltningen, men ingen undersøkelse.

2.4 Planlagte salgsprodukter og utnyttelsesgrad av ressursen

Utnyttes til tørrmuring hos private og offentlige virksomheter. Utnyttelsesgrad på ca ■■■.

3 Beskrivelse av planlagt uttak

Oppstart og drift: 2001 og til dagsdato.

Gjenværende varighet for uttaket: 100 år

Totalt uttaksvolum: 250000 m³

Årlig uttaksvolum: 2000m³

3.1 Geologiske forhold av betydning for driften

Fjellet her kan klyves både horisontalt og vertikalt. Dette er hovedårsaken til at ressursen er så godt egnet til natursteinsmuring. På grunn av denne egenskapen blir hele høyden av veggens sprenget ut (kløyvd) samtidig. Etter 20 år med drift har det vist seg å benytte en pallehøyde på 12m (hele høyden) gir høyere utnyttelsesgrad av ressursen. Dette på grunn av at steinen kløyves og ikke knuses ved sprenging.

3.1.1 Planlagt uttaksmetode

Den planlagte driften foregår i henhold til eksisterende reguleringsplan. Det skytes rekke for rekke i full høyde på opptil 12 meter, en pallengde på 25 meter og en palledybde på i overkant av 10 meter. Skrapstein legges bak seg i bruddet etter som man driver innover. Som vist i kartsnitt 3 på side 3 i vedlagt kartgrunnlag benyttes skrapmasse for å redusere vegg høyde til ca. 4.5 meter på bruddet mens det er i drift. Ved denne uttaksmetoden oppnås en høy utnyttelsesgrad, og all skrapmasse beholdes i bruddet slik at det er raskt og enkelt å gjøre fortløpende opprydding og istandsetting.

Maksimal uttaksdybde er ikke lavere en terrenghelning mot veien for å unngå overvannsutfordringer.

3.1.2 Planlagt uttaksretning og uttaksetapper

Det skytes rekke for rekke innover i fjellet. Driften foregår nå i uttaksettape 2 i henhold til side 2 vedlegg 1.

Produktlager ligge nå i steinbruddet. Tidligere ble det benyttet et deponi litt lengre opp i veien som anvist på side 2 vedlegg 1. Deponi på områder som allerede er utnyttet, og skrapstein benyttes til å tilbakeføre terrenget suksessivt. Det er ingen faste installasjoner eller konstruksjonen i forbindelse med driften. Utnyttelsesgrad på ca. ■■■ som kan benyttes til salg, og ■■■ vrakmasse. Planlagte salgsprodukter og utnyttelsesgrad av ressursen. Utnyttes til tørrmuring hos private og offentlige virksomheter.

3.1.3 Plan for bruk og disponering av vrakmasser

Vrakmasser: legges igjen i bruddet etter hvert som det drives fram og benyttes til fortløpende opprydding og istandsettelse.

3.2 Beskrivelse av planlagt opprydding og sikring under drift

Avslutningsplan gjennomføres i henhold til prinsippsnitt på side 3 i vedlagt kartgrunnlag, og i henhold til DMF sin driftsplanveileder. Tilbakeføring gjennomføres suksessivt parallelt med regulær drift. Skrapstein blir deponert i bruddet på en slik måte at det er minimal risiko ved ferdsel i anlegget

3.2.1 Sikringstiltakene under drift

Bruddet er merket med skilter og bom. Ved bruddkant er det jordvoll og skilting. Gjerder der hvor det er nødvendig. Rensk av bruddvegger er unødvendige da strukturen i berget gjør at disse er rene etter sprenging.

3.2.2 Krav i reguleringsplan for opprydding og sikring

I henhold til reguleringsplan skal området være istandsatt i samsvar med etappeplan, som gitt i vedlegg 1. Området skal ryddes for maskiner, utstyr, skrapmasser og lignende. Reguleringsplanen gir at bruddkanten til enhver tid skal være forsvarlig sikret. I driftsfasen skal uttaket minimum være sikret med skilt og merkebånd.

Bruddet er til enhver tid ryddig, med unntak av anleggsmaskinene i tilknytning til driften. Avslutning gjøres ved at skrapmasse legges inn til bruddkant. Dette er effektivt i og med at skrapmasse blir liggende i bruddet under drift.

4 Beskrivelse av hensyn til natur og omgivelser

Steinuttaket ligger innenfor et større sammenhengende skogområde med i hovedsak gran- og furu. Landskapet er karakterisert av mindre åser med myrdrag mellom. Steinuttaket ligger lavt i terrenget i en forholdsvis smal dalform mellom Lauvåskammen og Treskoberget. Bruddet er et godt stykke opp i skogen og driften er ikke i sjenanse for naboer. Adkomstveien er på privat grunn og fungerer som entydig grense mellom steinuttaket og bekken. Det er kun et mindre antall biler og anleggstrafikk på denne veien.

Steinuttaket ligger med god skjerming av eksisterende terrengformer og vegetasjon i forhold til nærvirkning. I forhold til fjernvirkning ligger uttaket såpass lavt at innsyn hindres av eksisterende terrengformer og vegetasjon. I tillegg er avstanden så stor og størrelsen på uttaket så beskjedent at steinuttaket uansett ikke ville fremstå som påtrengende i fjernvirkning.


Det er ingen kulturminner berørt av driften.

4.1 Ivaretagelse av naturmangfold

Bruddet har i henhold til reguleringsplan et skjermingsbelte som skal sikre at bruddet får en vegetasjonsskjerm uavhengig av driften i skogen omkring. Avrenning til vassdrag fra bruddet blir skjermet med en jordvoll. Bruddet er ellers lite i omfang og har liten inngripen i naturen.

5 Plan for opprydding og sikring etter endt drift (avslutningsplan)

Området vil tilbakeføres til skogbruksområde. Det er ikke planlagt videre etterbruk av området, ettersom det er nesten helt fylt med skrapmasse og vil vokse igjen etter relativt kort tid. Tilbakeføring vil skje i henhold til prinsippsnitt fra reguleringsplanen, vist under.

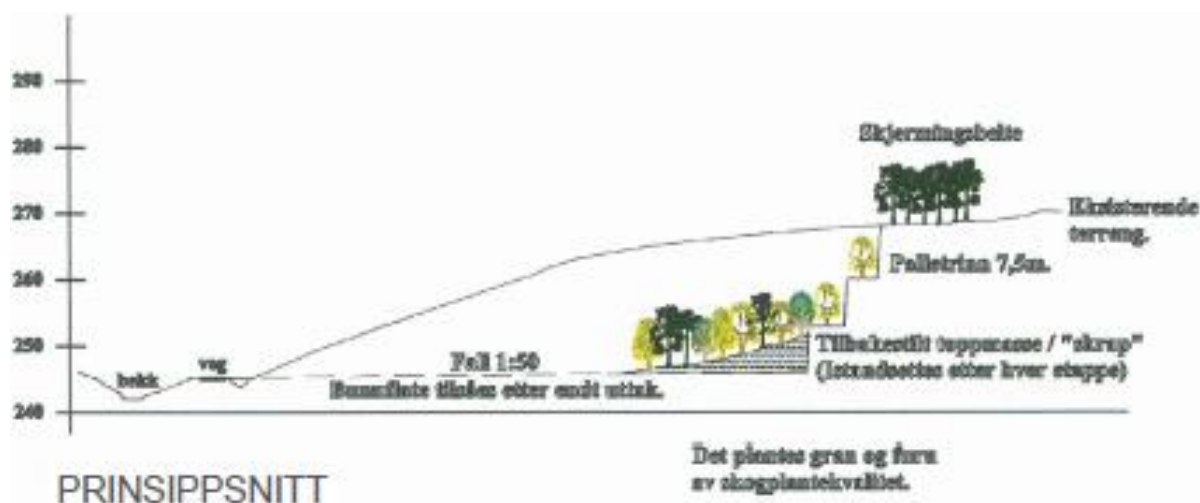

Figur 4: Prinsippsnitt fra reguleringsplan

Ved tilbakeføring vil bunn av steinbrudd ha jevnt fall mot grøft ved skogsbilvegen. Maksimal uttakaksdybde er satt til terrenghelning mot vei for å unngå overvannsproblematikk. Overvann vil da føres til grøft langs vei eller eksisterende bekk. Palleanlegg skal plantes med furu, skråningsfoten skal tilplantes og tilsåes med gress. Maksimal høyde på palleanlegg etter endt drift vil være 7,5m, og en palleanngsbredde på 6-7m. Veggvinkelen vil da være rundt 50-52 grader.

Rensk av bruddvegger er unødvendige da strukturen i berget gjør at disse er rene etter sprenging. Det vil likevel gjøres en vurdering ved tilbakeføring om det er behov for tiltak.

Det er ikke opprettet egen vei eller infrastruktur til bruddet da bruddflate var helt inntil eksisterende skogsbilvei. Denne veien er nå benyttet som anleggsvei og vil tilbakeføres til vanlig skogsvei etter endt drift. Per dags dato er det ikke oppført noen konstruksjoner som skal rives ved tilbakeføring av området.


Ved endt drift vil det viktigste sikkerhetstiltaket være tilbakefylling av masser for arrondering av bruddkanten for å tilbakeføre til naturlige formasjoner. Skrapmasser fra driften er tilgjengelig i bruddet for dette formålet. Jordvoll vil bli benyttet som ekstra sikringstiltak i de tilfeller der dette blir nødvendig. Det vil tilstrebes å benytte naturlige sikringstiltak fremfor gjerder. Palleanngshøyde ved avsluttet drift vil mest sannsynlig være betydelig lavere enn maksimumshøyden på 7,5m.

Vedlegg til driftsplan:

Vedlegg 1: Kart, Reguleringsplan og dagens driftssituasjon

Vedlegg 2: Reguleringsplan for Brandtsegg steinuttak – Reguleringsbestemmelser

Vedlegg 3: Skattemelding for 2019 og 2020, Ole Andreas Brandtsegg

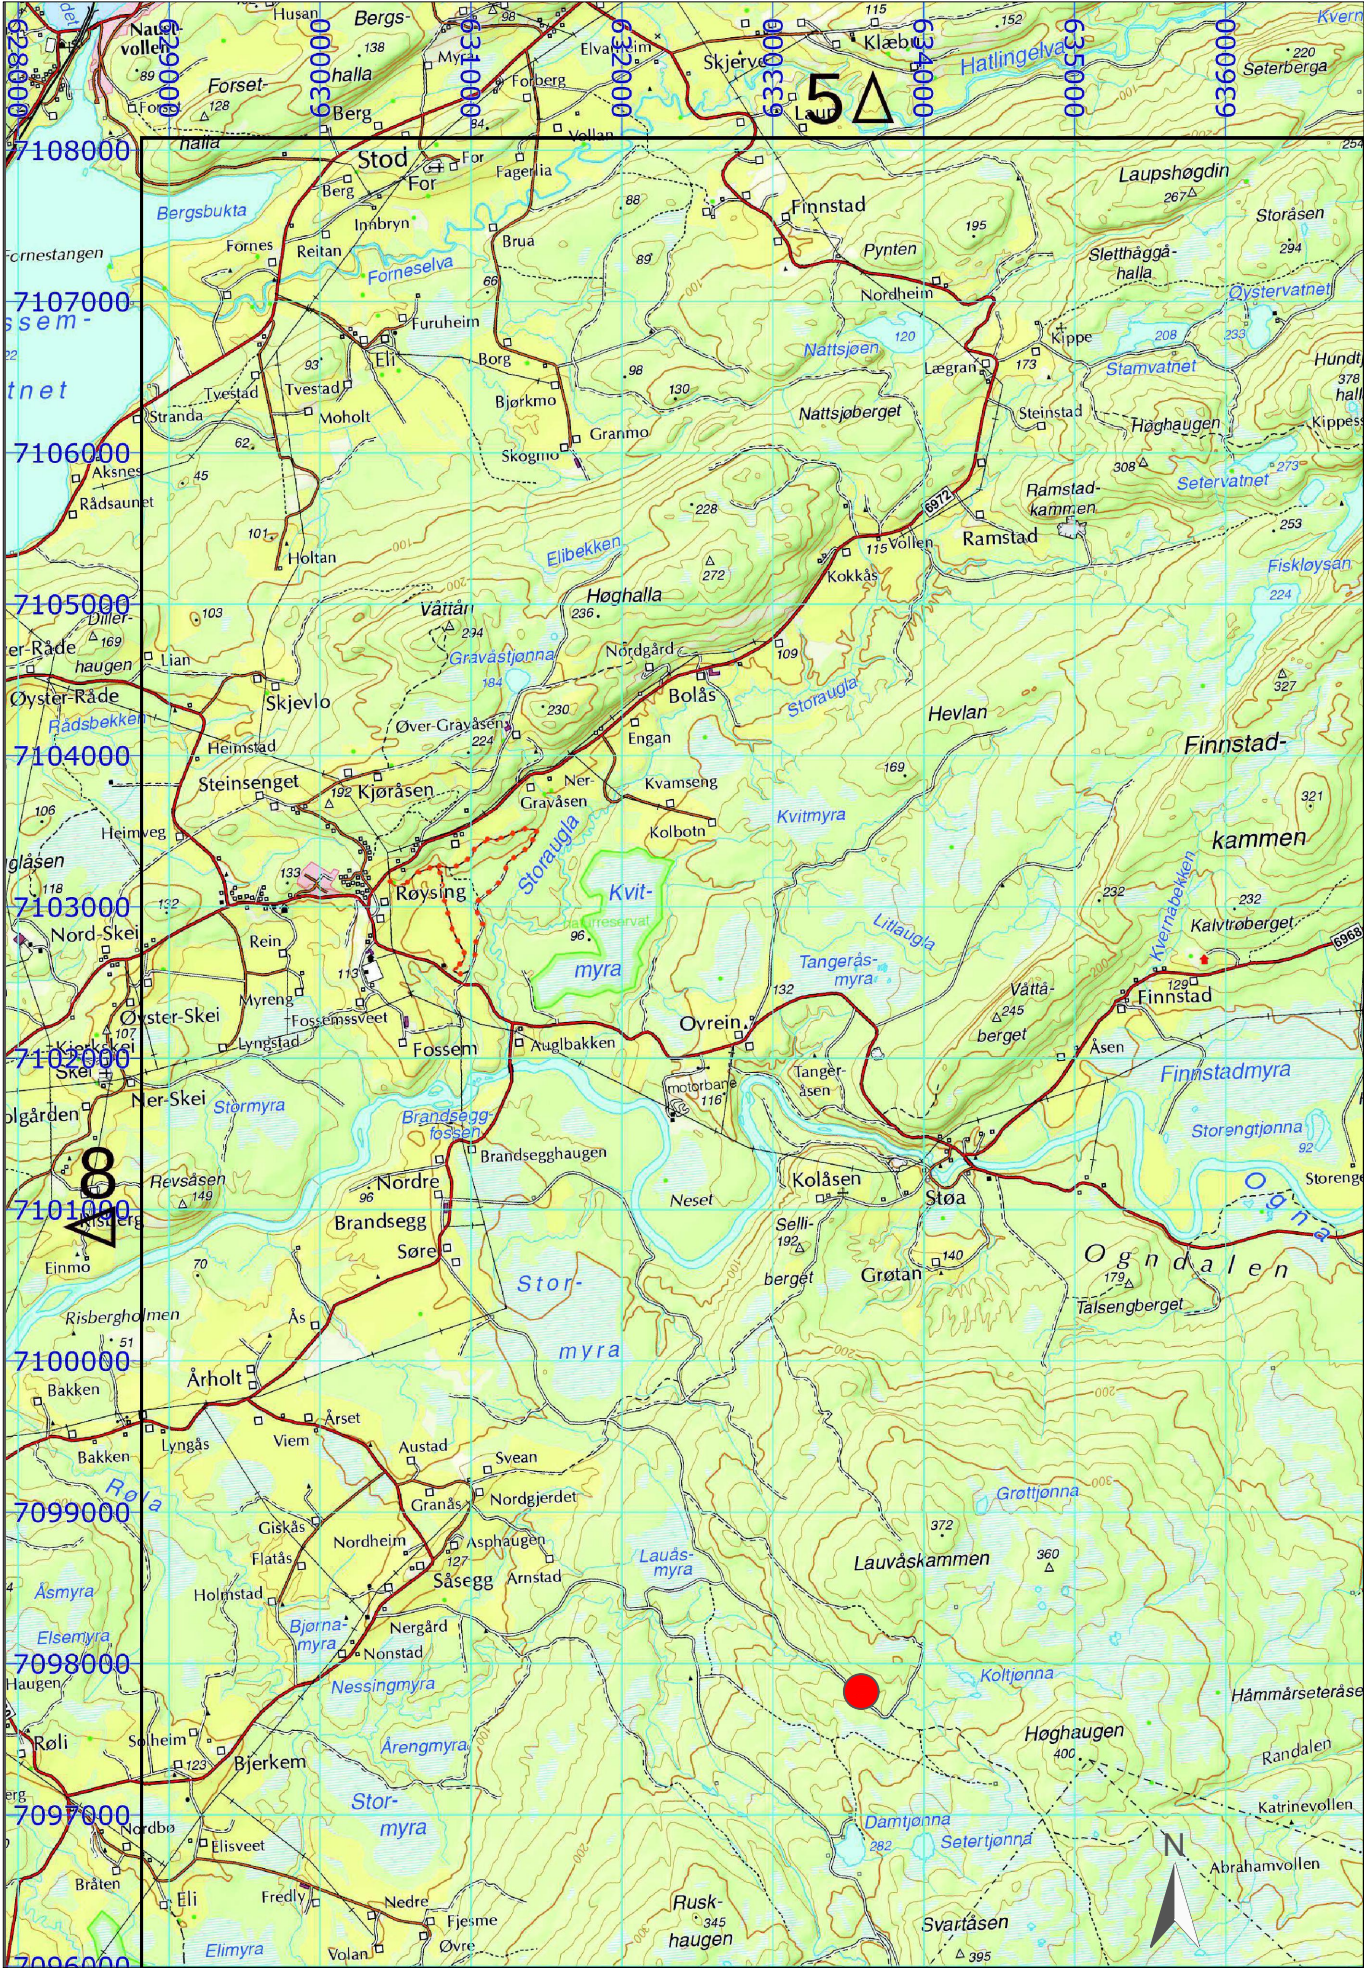

Kartgrunnlag: Norgeskart, UTM 32 (EUREF89). Det tas forbehold om feil/mangler i kartet.




Kartgrunnlag fra Steinkjer kommune - Norkart : <http://kommunekart.com/klient/steinkjer>. Flyfoto nedlastet 15.07.2021. Det tas forbehold om feil/mangler i kartet.

Tegnforklaring

- Masseuttak

Satelittbilde

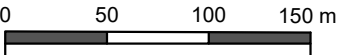

Steinbrudd, Brandsegga


Opprinnelig plan-ID: 1702335

Måleståkk:	-
Ekvidistanse:	-
Kartreferanse:	32V E633600 N7097800
Utarbeidet av:	Steinkjerstein AS
Dato:	15.07.2021

Tegnforklaring

- Masseuttak


Oversiktskart

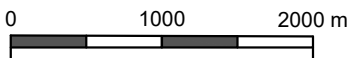


Steinbrudd, Brandsegga

Opprinnelig plan-ID: 1702335


Måleståkk:	1:50 000 (A3)
Ekvidistanse:	20 m
Kartreferanse:	32V E633600 N7097800
Utarbeidet av:	Steinkjerstein AS
Dato:	15.07.2021

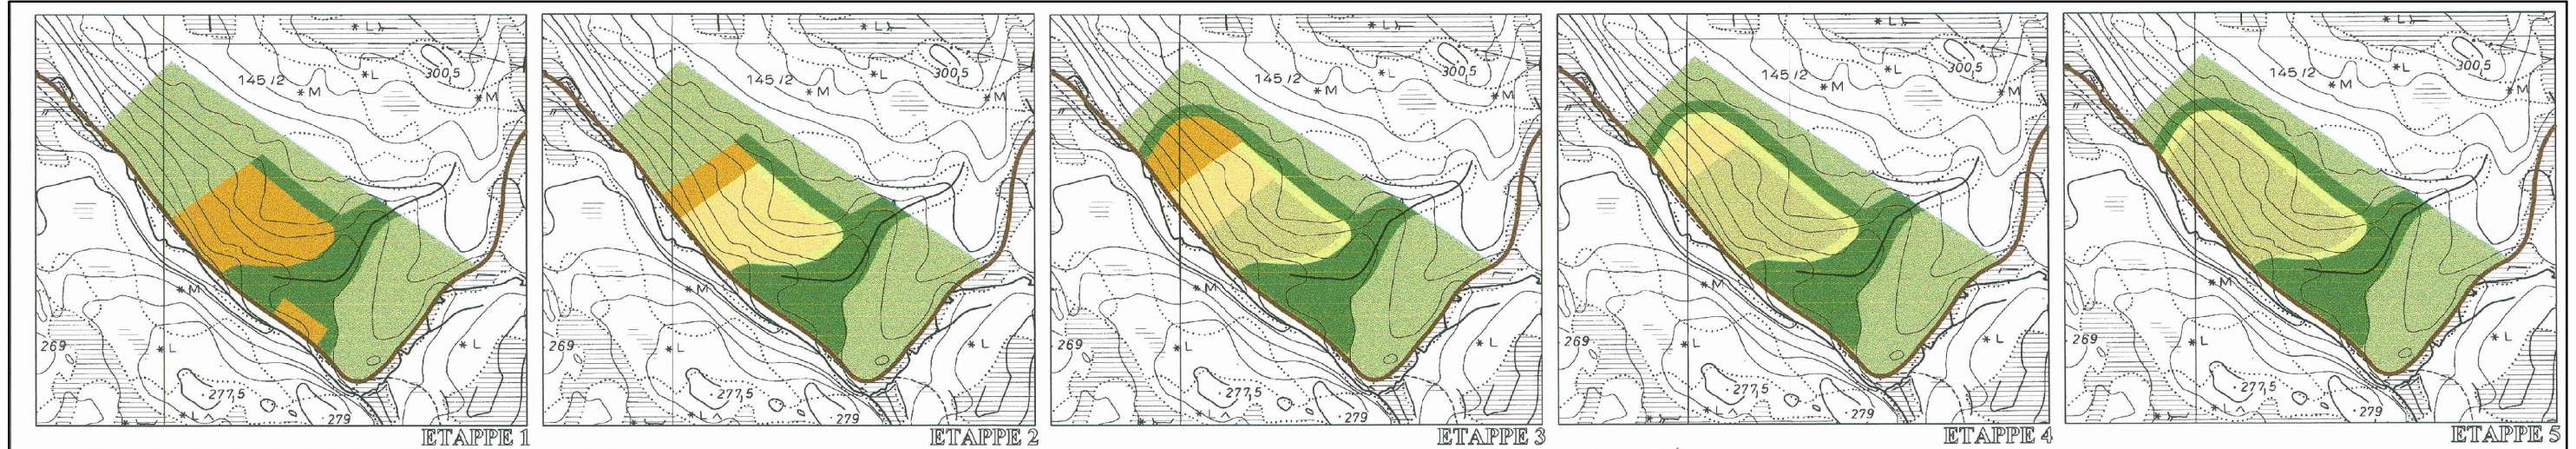

Kartgrunnlag fra Steinkjer kommune - Reguleringsplan. Det tas forbehold om feil/mangler i kartet.

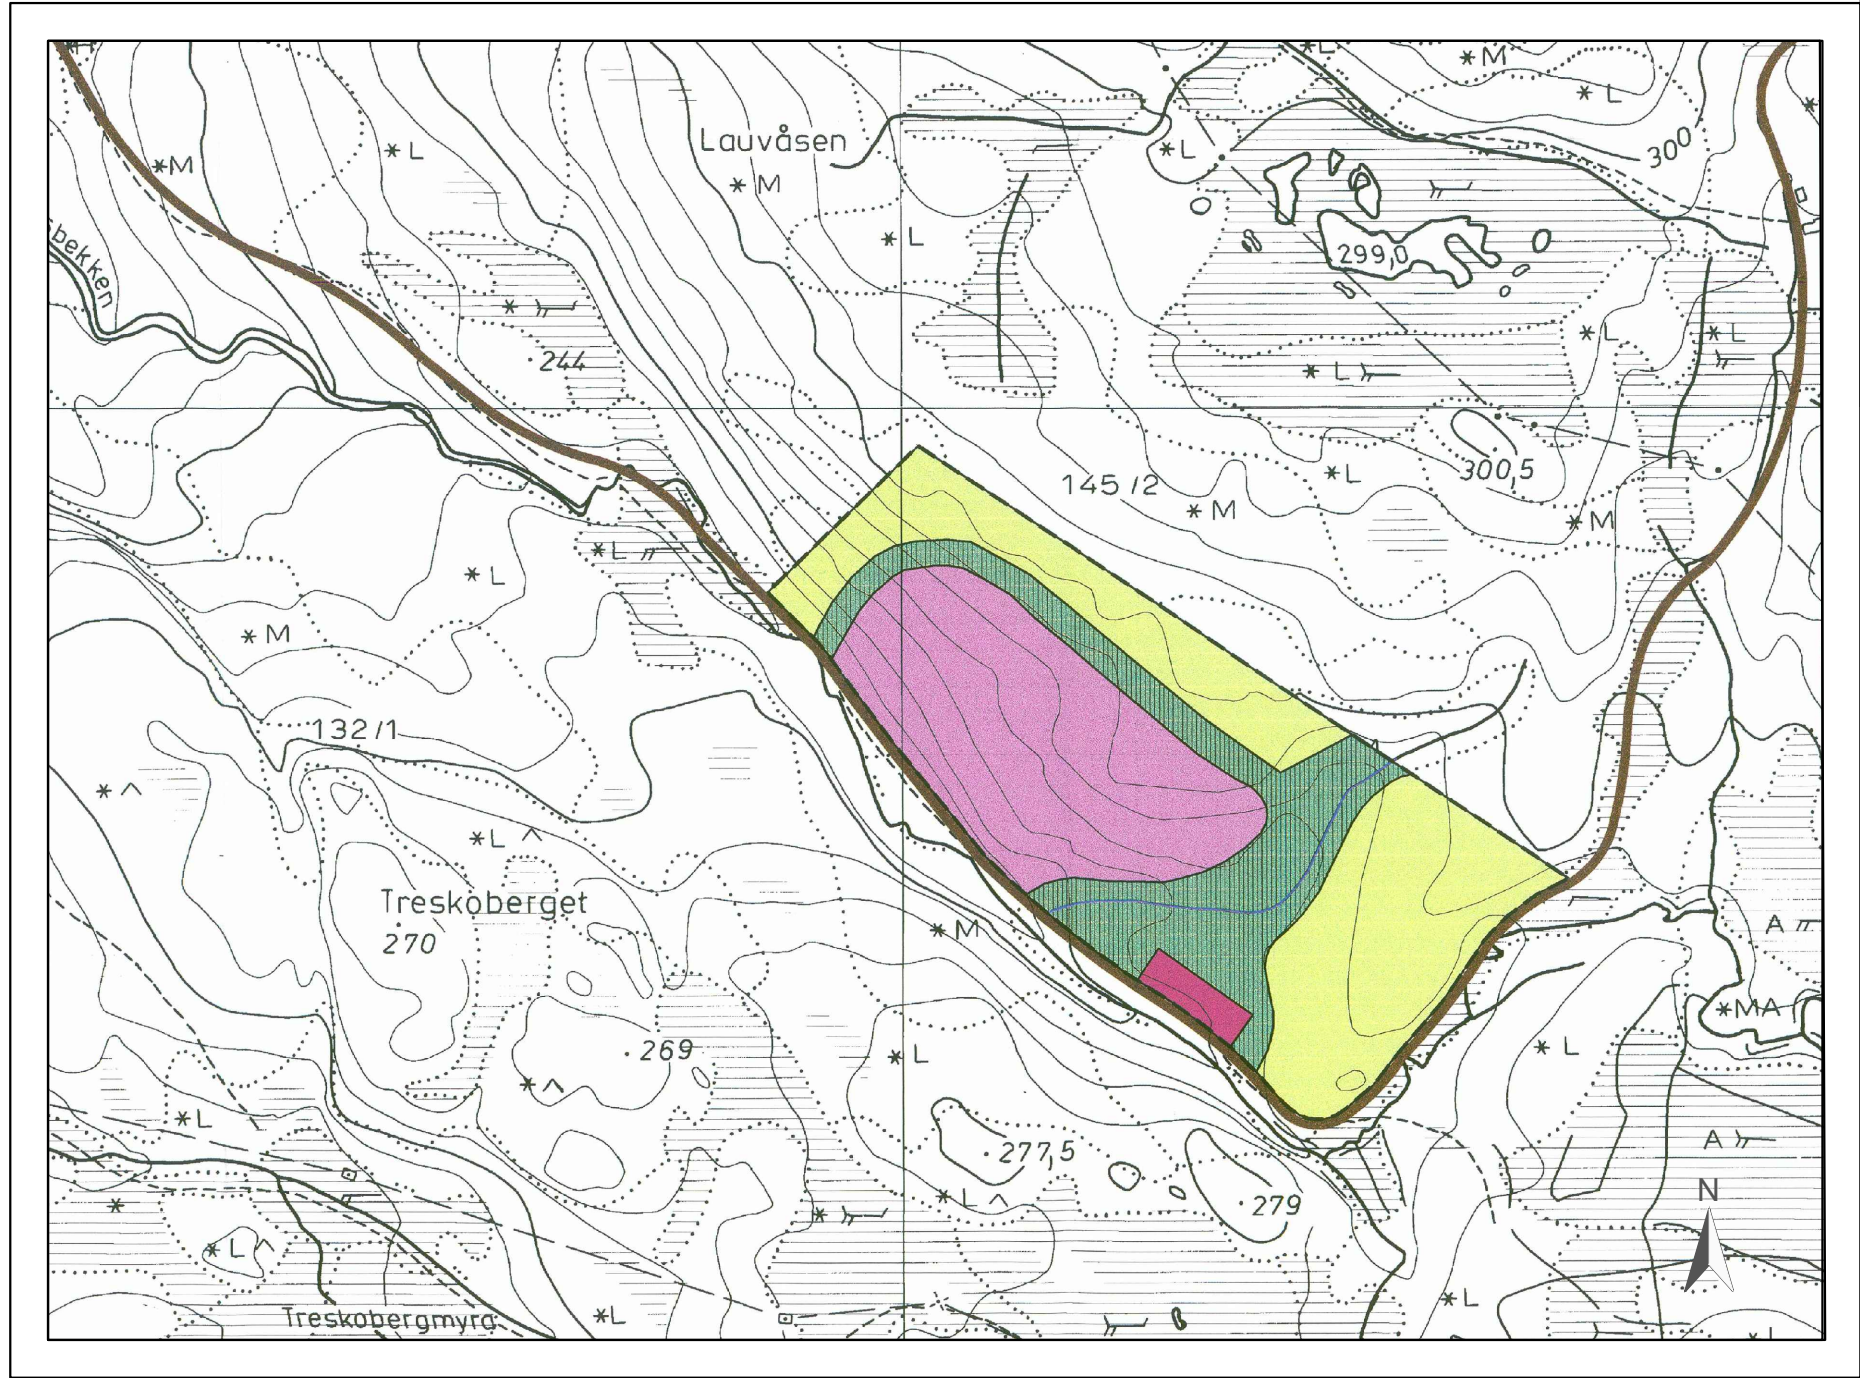

Kartgrunnlag fra Steinkjer kommune - Reguleringsplan. Det tas forbehold om feil/mangler i kartet.

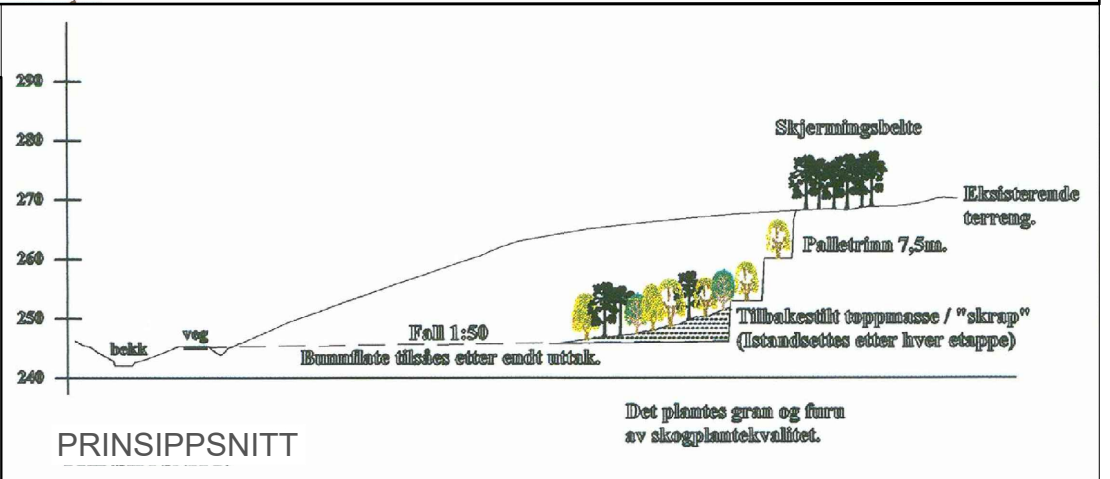

Tegnforklaring

- URØRT MARK
- SKJERMINGSBELTE
- I DRIFT
- ISTANDSATT BAKVEGG
- FERDIGLAGER
- ISTANDSATT BRUDDFLATE


STREKSYMBOLER MV.

- Planens begrensning
- Formålgrense
- Bekk

Feste as står ikke ansvarlig for feil som skyldes usøyaktighet i kartgrunnlaget. Redigering og grafisk utforming utført av Feste Lillohammer as - landskapsarkitekter rmla

REGULERINGSPLAN FOR: STEINBRUDD, BRANDSEGGA MED TILHØRENDE REGULERINGSBESTEMMELSER SAKSBEHANDLING IFLG.PLAN- OG BYGNINGSLOVEN		Kartblad: Kartprodusent:	
Revisjon		SAKS-NR	DATO
Kommunestyrets vedtak:	02/085	26.06.02	PAR
2. gangs behandling i det faste utvalg for planer	02/085	12.06.02	PAR
Offentlig ettersyn fra 24.01.02 til 08.03.02			PAR
1. gangs behandling i det faste utvalg for planer	02/013	24.01.02	PAR
Kommisjonen av oppstart av planarbeidet			
PLANEN UTARBEIDET AV:	feste Lillohammer as landskapsarkitekter rmla Storv. 37 2600 Lillohammer		
SAKS-NR	TEGN-NR	SAKS-BEEL	
1532	06.11.01	M.B.	

Reguleringsplan	0 100 200 m	
Steinbrudd, Brandsegga Opprinnelig plan-ID: 1702335	Målestakk:	1:5000 (A3)
	Ekvidistanse:	5 m
	Kartreferanse:	32V E633600 N7097800
	Utarbeidet av:	Steinkjerstein AS
	Dato:	15.07.2021

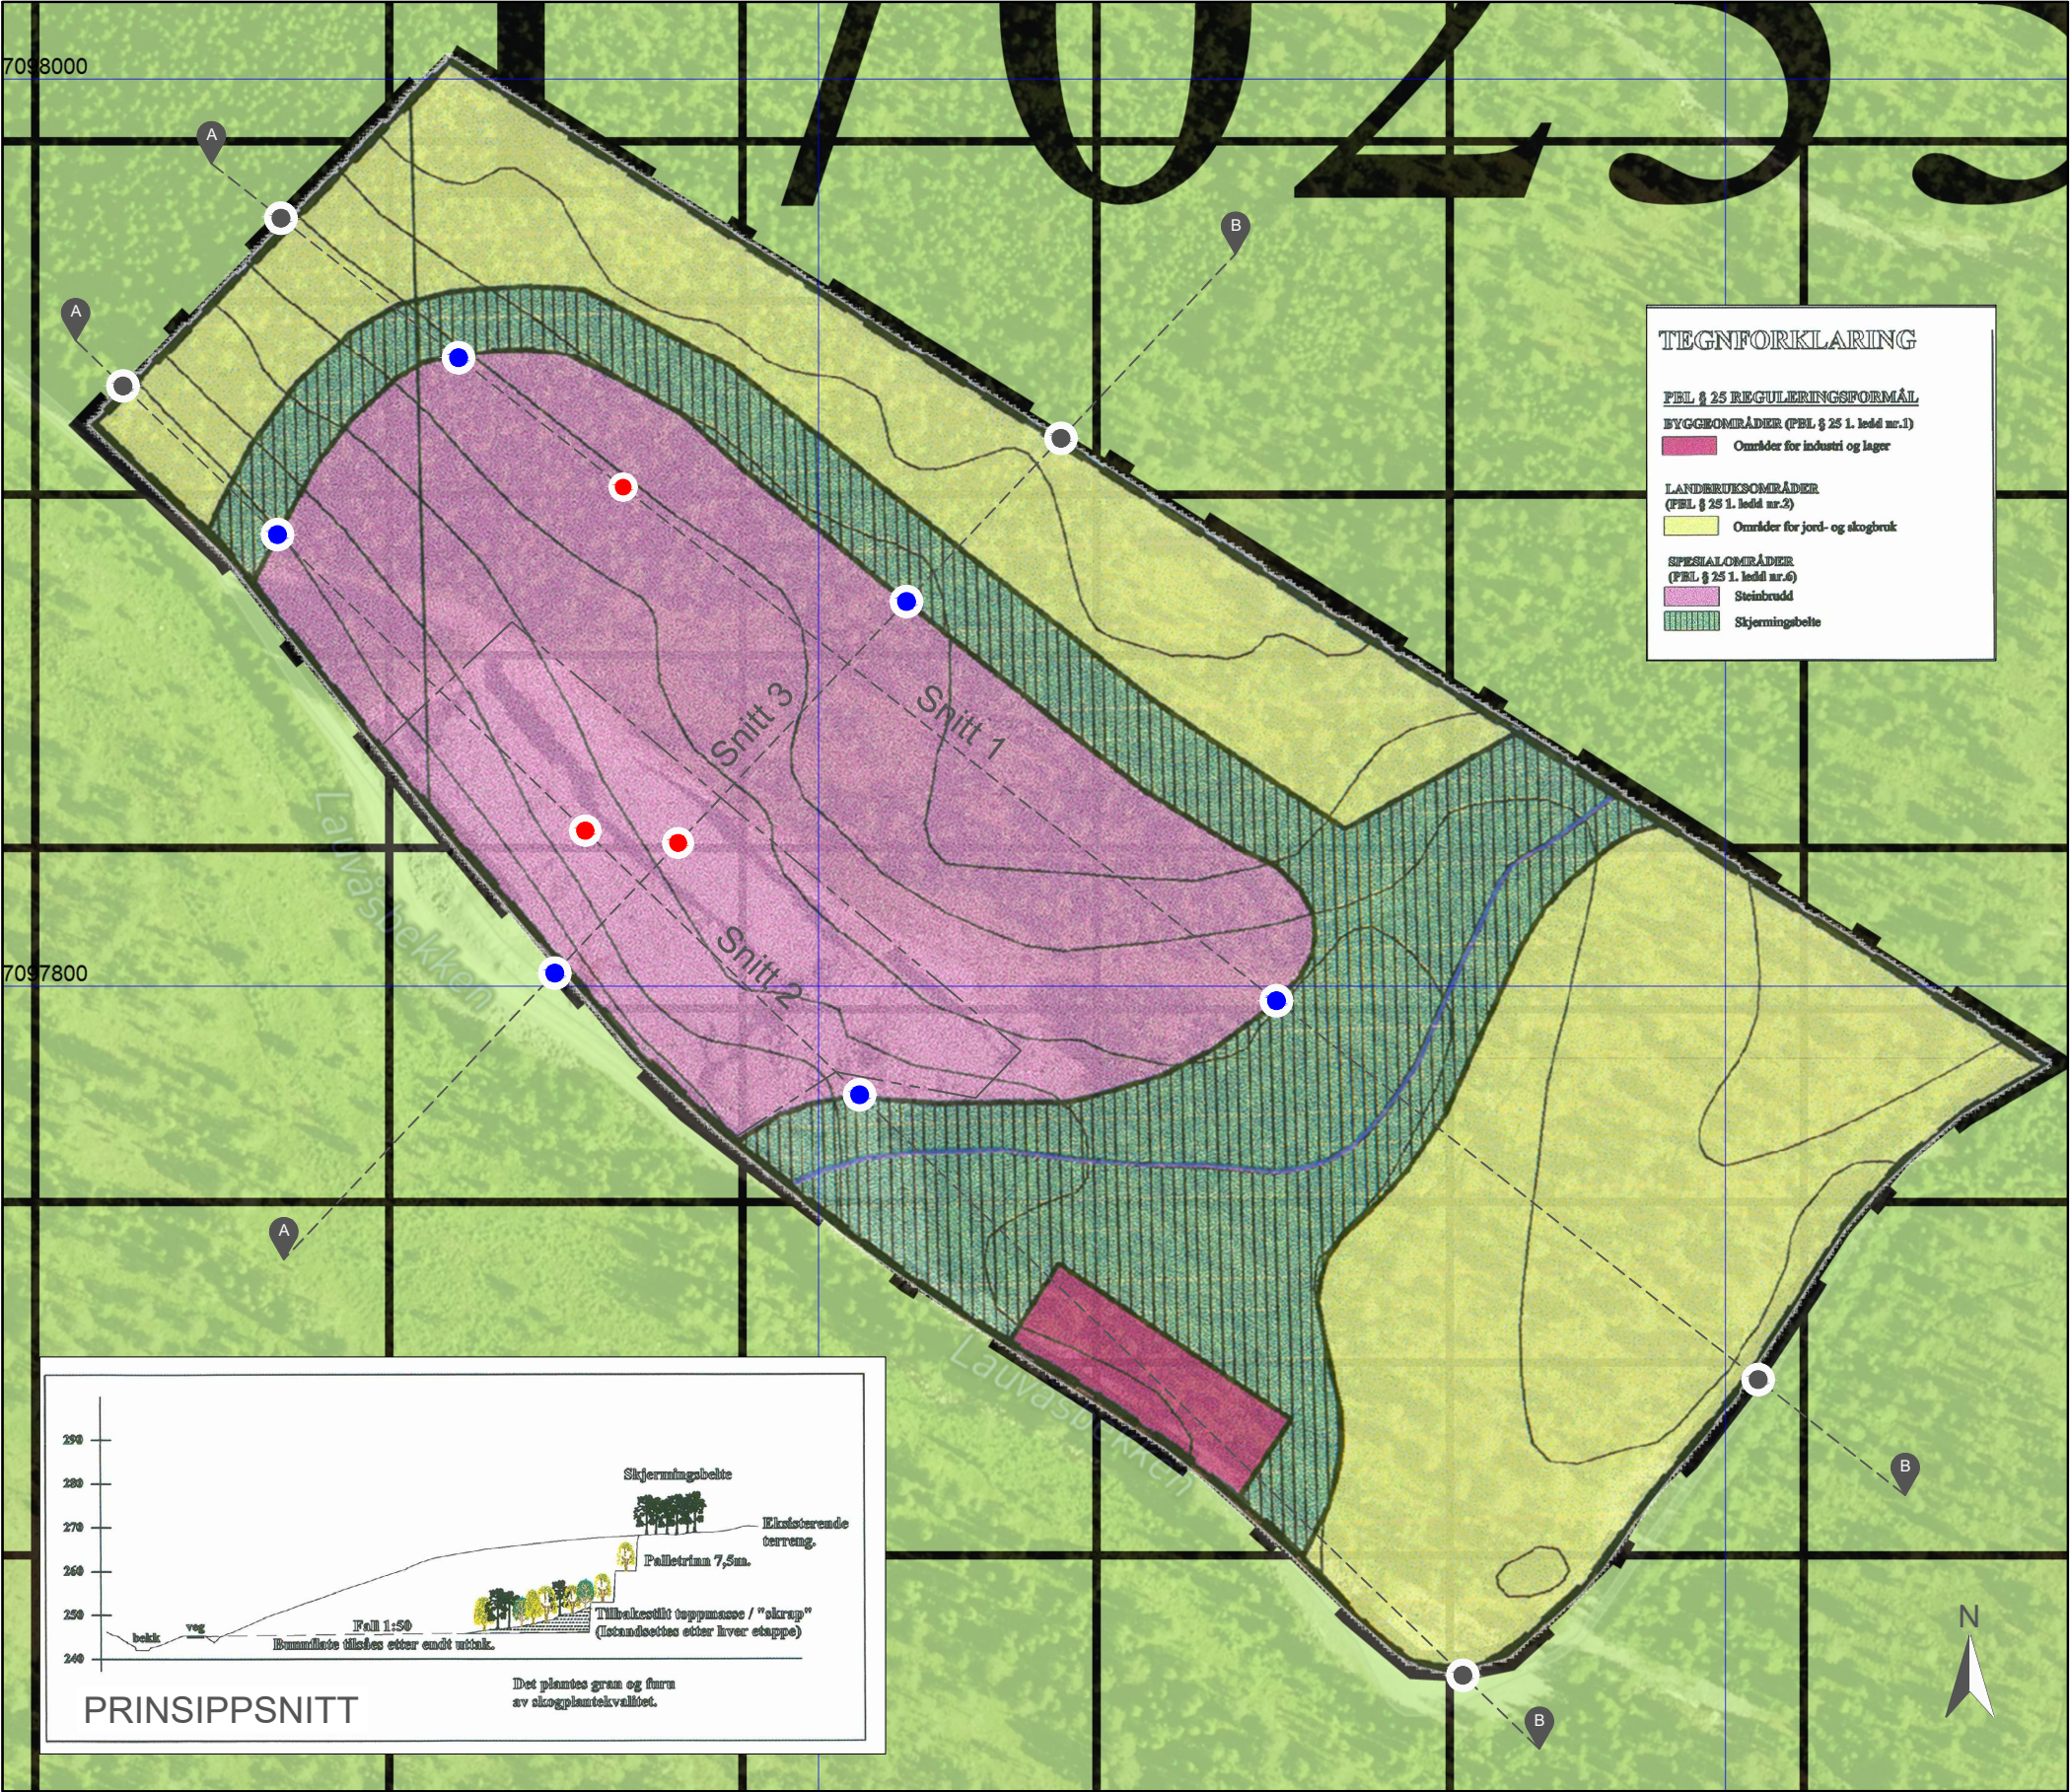


Kartgrunnlag fra Steinkjer kommune - Norkart : <http://kommunekart.com/klient/steinkjer>. Reguleringsplan og flyfoto nedlastet 18.08.2021. Det tas forbehold om feil/mangler i kartet.


KARTSNITT 1



KARTSNITT 2

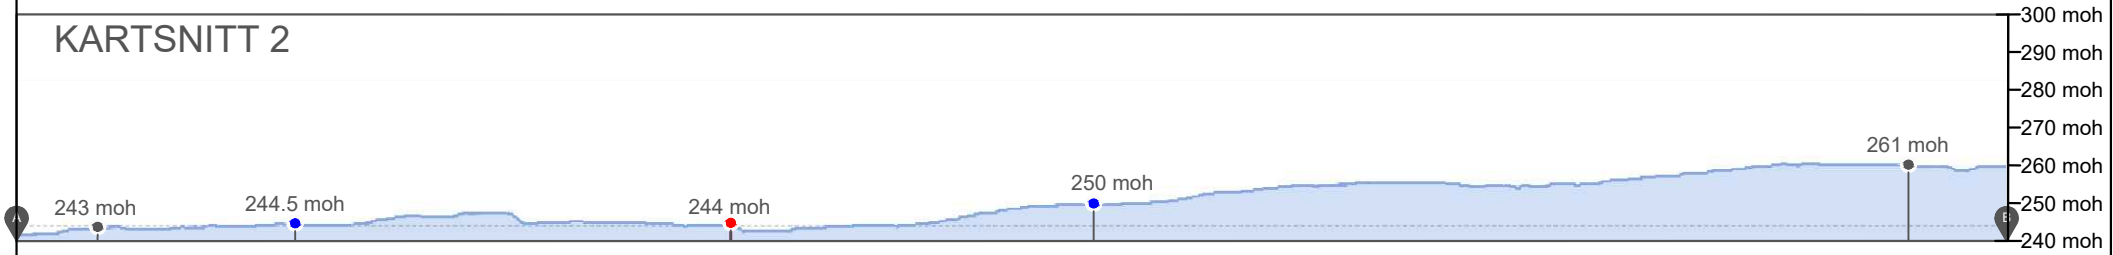

KARTSNITT 3

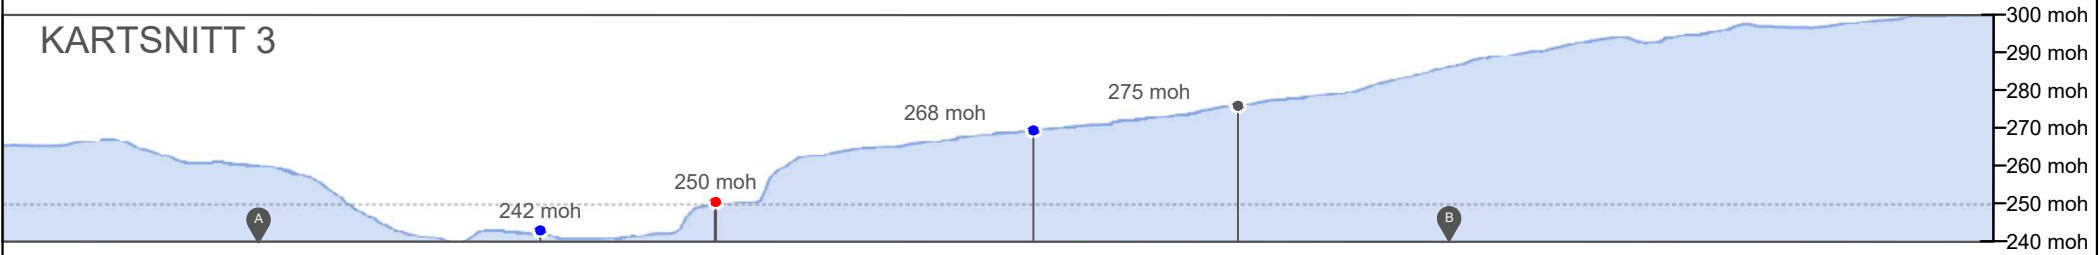

Tegnforklaring

- Grense reguleringsplan
- Grense steinbrudd
- Punkt i steinbrudd
- Snittlinje for tverprofil
- Grense dagens uttak

Horisontalkart og snitt

Steinbrudd, Brandsegga
Opprinnelig plan-ID: 1702335



Måleståkk:	1:2000 (A3)
Ekvidistanse:	20 m
Kartreferanse:	32N E633600 N7097800
Utarbeidet av:	Steinkjerstein AS
Dato:	18.08.2021

Kartgrunnlag fra Steinkjer kommune - Norkart : <http://kommunekart.com/klient/steinkjer>. Terrengsnitt lastet ned 18.08.2021. Det tas forbehold om feil/mangler i kartet.



STEINKJER KOMMUNE

Dato: 05.06.2002
Saksnr/Dok.nr: 00/04288-19
Arkivkode: L12

REGULERINGSPLAN FOR BRANDTSEGG STEINUTTAK - REGULERINGSBESTEMMELSER

Godkjent av kommunestyret 26.06.02, sak nr. 02/085

§1 REGULERINGSFORMÅL.

Området er regulert til følgende formål:

- Byggeområde, varelager pbl §25-1
- Landbruksområder pbl §25-2
- Spesialområde steinbrudd pbl §25-6
- Spesialområde, skjermingsbelte, pbl §25-6

§2 LANDBRUKSFORMÅL

Areal regulert til landbruksformål skal nyttes til landbruksvirksomhet.

§3 SPESIALOMRÅDE, STEINBRUDD.

3.1.

Yttergrensene for bruddet skal følge formålsgrensa. Uttaket skal skje i henhold til koteplan og prinsippsnitt. Bunn steinbrudd skal ha jevnt fall mot grøft ved skogsbilvegen.

Når driften går over i en ny etappe skal så store deler av foregående etappe som praktisk mulig være ferdig behandlet. Etterbehandling av etappe 1 skal være avsluttet før drift i etappe 3 starter.

Palletrinn skal tilplantes med furu, skråningsfoten skal tilplantes og tilsåes med gras.

3.2

Bruddkanten skal til enhver tid være forsvarlig sikret. I driftsperioden skal uttaket minimum være sikret med skilt og merkebånd.

3.3




Ved avsluttet uttak skal området være istandsatt i samsvar med etappeplanen. Området skal ryddes for maskiner, utstyr, skrapmasser og lignende.

3.4

Støv og støy fra uttaket skal til enhver tid holdes innenfor gjeldende retningslinjer for utslipp av støy fra SFT.

§4 SPESIALOMRÅDE SKJERMINGSBELTE.

Skjermingsbeltet skal sikre at bruddet får en vegetasjonsskjerm uavhengig av driften av skogen omkring.

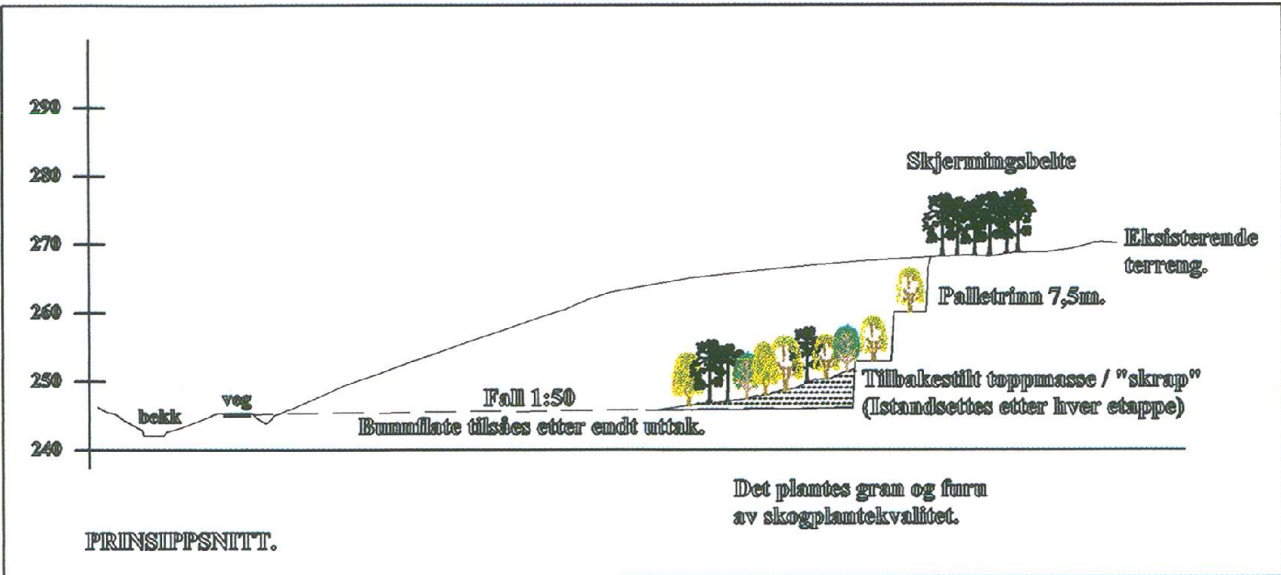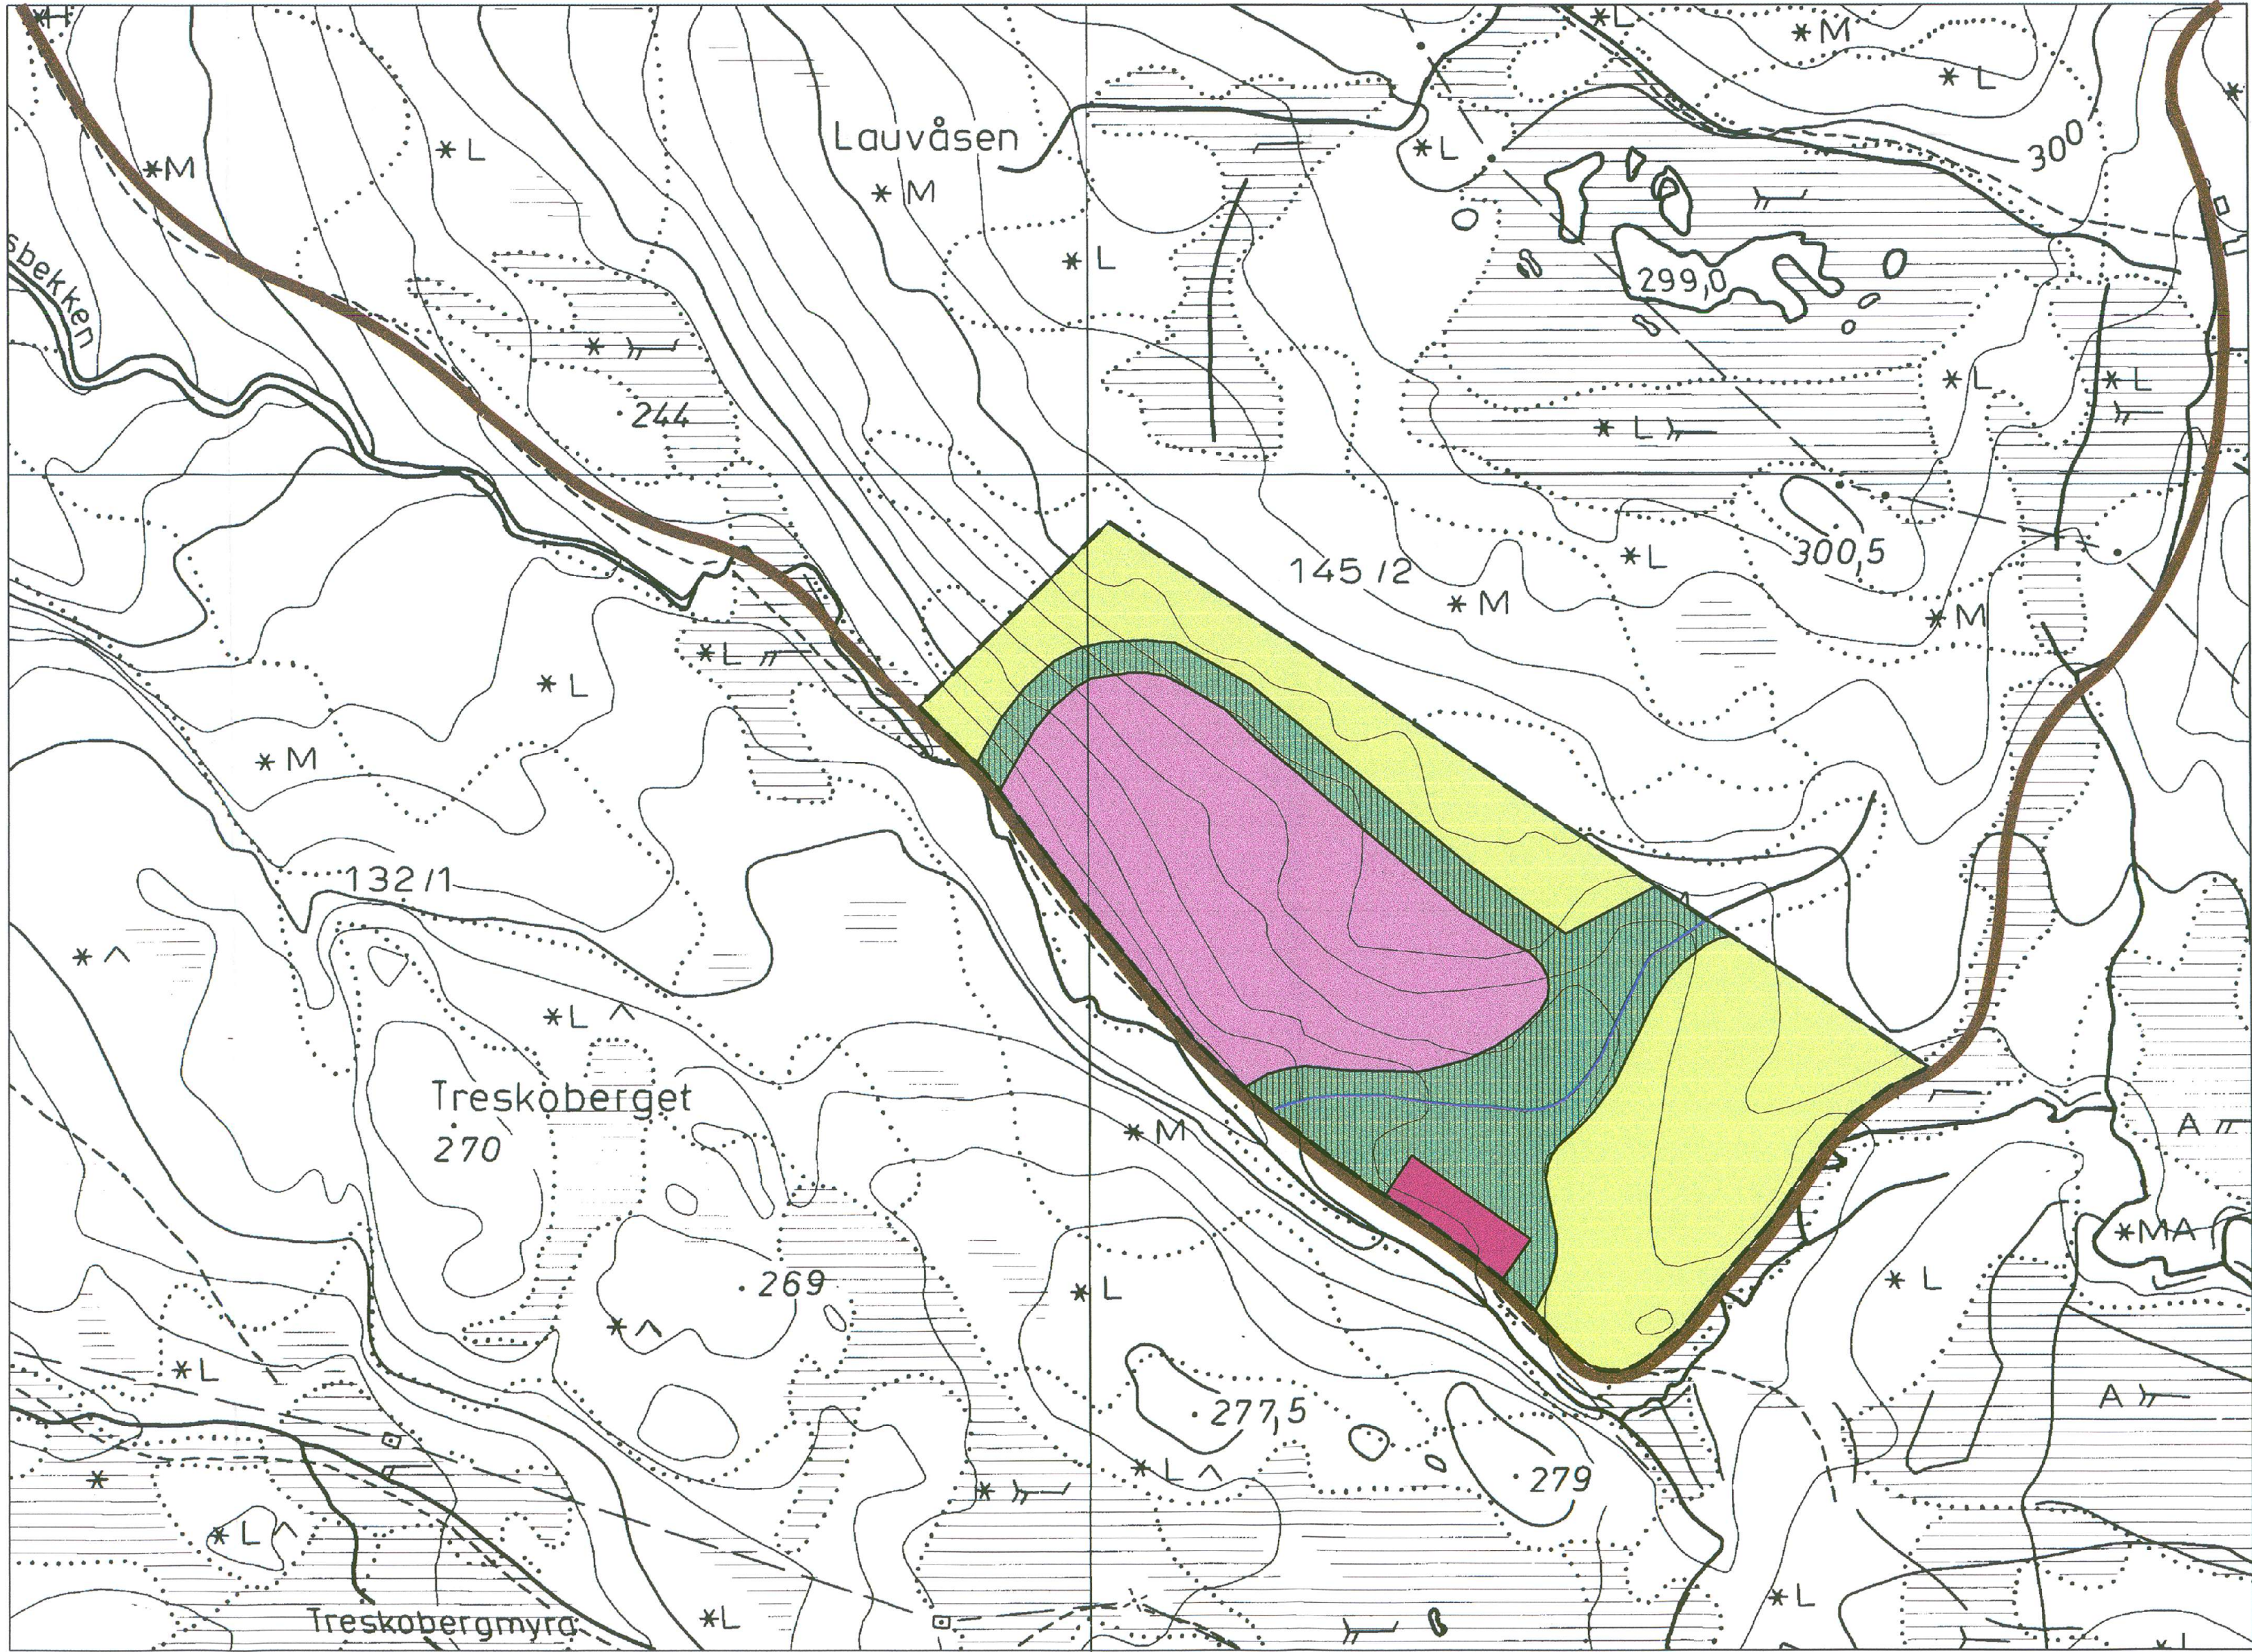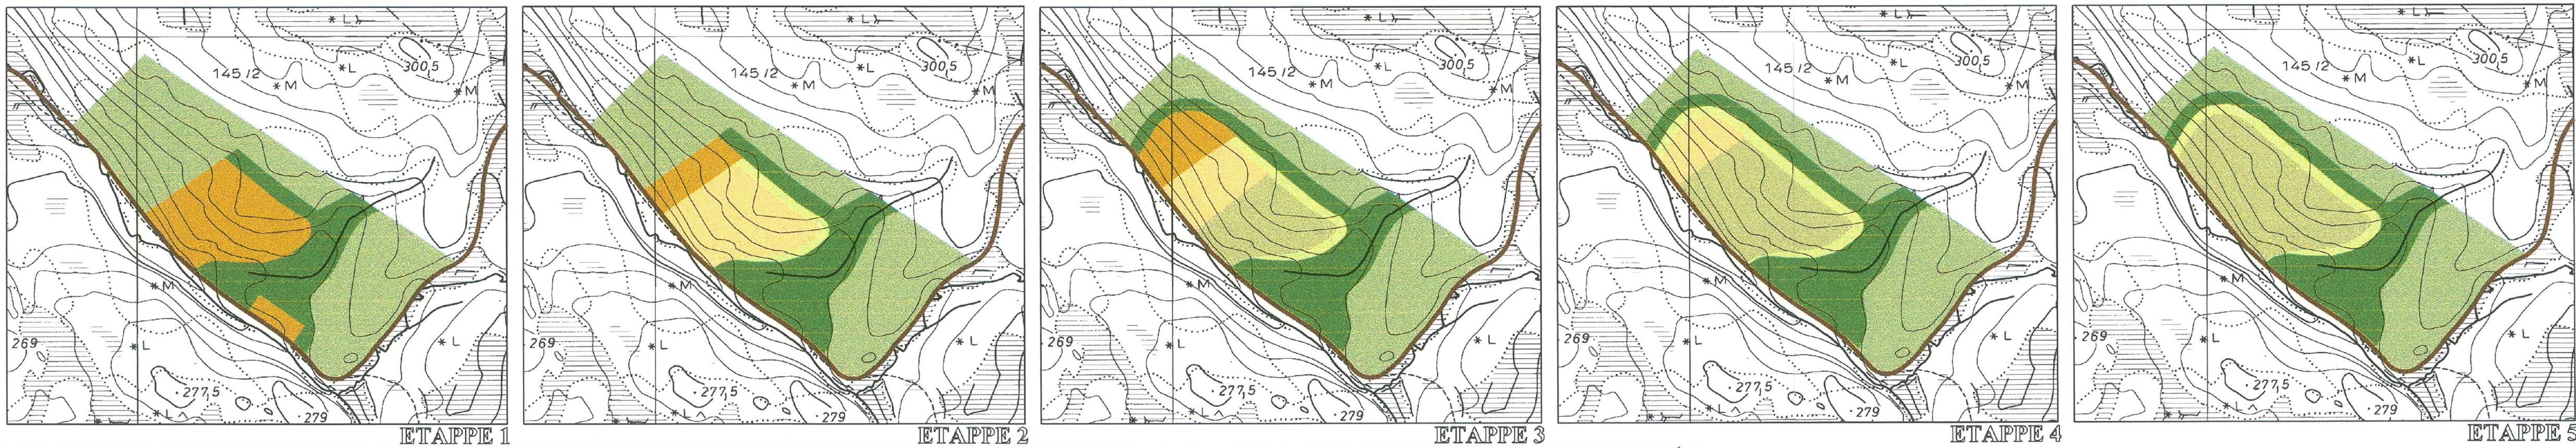

- URØRT MARK
- SKJERMINGSBELTE
- I DRIFT
- ISTANDSATT RAKVEGG
- FERDIGLAGER
- ISTANDSATT BRUDDPLATE

TEGNFORKLARING

FEL § 25 REGULERINGSMÅL

BYGGOMRÅDER (FEL § 25 1. ledd nr.1)

Områder for industri og lager

LANDBRUKSOMRÅDER

(FEL § 25 1. ledd nr.2)

Områder for jord- og skogbruk

SPECIALOMRÅDER

(FEL § 25 1. ledd nr.4)

Steinbrudd

Skjermingsbeite

STREKSYMBOLER MV.

Planens begrensning

Formilagsgrense

Bekk

Feste as står ikke ansvarlig for feil som skyldes usøyaktighet i kartgrunnlaget. Redigering og grafisk utforming utført av Feste Lillehammer as - landskapsarkitekter m.no

Ekvidistanse 5 m

Kartmålestokk 1:2000

0 20 m 40 m 60 m 80 m 100 m

N

REGULERINGSPLAN FOR:

STEINBRUDD, BRANDEGGGA

MED TILHØRENDE REGULERINGSBESTEMMELSER

SAKSBEHANDLING IFLG.PLAN- OG BYGNINGSLOVEN

Kartblad:

Kartprodusent:

SAKS-NR.

DATO

SGN.

Revisjon

Kommunestyrets vedtak:

02/085

26.06.02

PAR

2.gangs behandling i det faste utvalg for plansaker

Offentlig ettersyn fra 24.01.02 til 08.03.02

02/085

12.06.02

PAR

1.gangs behandling i det faste utvalg for plansaker

Kommisjonering av oppstart av planarbeidet

02/013

24.01.02

PAR

PLANEN UTARBEIDET AV:

feste Lillehammer as

landscapsarkitekter m.no

Storgt. 37 2800 Lillehammer

SAKS-NR.

TEGN-NR.

SAKS-BEH.

1532

06.11.01

M.B.