



Søknad om driftskonsesjon i henhold til mineralloven § 43

Skjemaet med vedlegg sendes til:

Direktoratet for mineralforvaltning
med Bergmesteren for Svalbard
Postboks 3021 Lade
7441 Trondheim

E-post: mail@dirmin.no
Telefon Sentralbord: (+47) 73 90 40 50
Hjemmeside: <http://www.dirmin.no>

LES VEILEDNINGEN FØR DU FYLLER UT SKJEMAET

1. Opplysninger om søker

Fullstendig navn/firma

Evjen Granitt A/S

Organisasjonsnummer
992 359 838

Postadresse

Evjen

Postnummer

8120

Sted

Nygårdstjøen

Land

Norge

Telefonnummer

75 56 83 80

Mobiletelefon

91 77 39 82

E-postadresse

vidar@egranitt.no

Hjemmeside

www.egranitt.no

2. Opplysninger om området

Navn på uttaksområdet/uttaket

Evjen

Uttaksområdets gårds- og bruksnummer

Gnr. 54 Bnr. 23

Kommune

Beiarn

Størrelse på omsøkt areal (daa)

3200

Anslag totalvolum uttak (m³)

50 000

Forventet årlig uttak (m³)

1500

3. Opplysninger om forekomsten

3.1. Hvilken mineralkategori tilhører forekomsten?

Grunneiers mineraler



Statens mineraler



3.2. Drives det på forekomsten i dag?

Ja



Nei



3.3. Beskrivelse av forekomsten (type mineralforekomst, kvalitetsvurdering, anvendelser av råstoffet):

Det er en grå båndet granitt/gneis, forekomsten er homogen men med en del vertikale stikk. Materialet benyttes til belegningsstein, kantstein, murstein, forblendingsstein, en del utemøbler og gravstein. "Skrot steinen" blir knust til pukk og grus for omsetning i det lokale markedet slik at alt materialet utnyttes 100%

4. Forholdet til plan- og bygningsloven (pbl.)

Råstoffutvinning.

4.1. Angi hvilket arealformål området har i kommuneplanens arealdel _____

4.2. Finnes det en godkjent reguleringsplan for området det søkes om konsesjon? Ja ☐ Nei ☒

Hvis ja, oppgi navn på planen og vedtaksdato:

Navn på plan: _____

Vedtaksdato: _____

Hvis nei:

Er det varslet oppstart av reguleringsplanarbeid for området? Ja ☐ Nei ☒

Er det gitt andre tillatelser etter pbl. for terrenginngrep i omsøkt område? Opplys om hvilke
Tillatelse til uttak av stein gitt av Beiarn kommune sak.6/96, 23.03.93

5. Vedlegg til søknaden

Med søknaden skal alltid vedlegges:

5.1. Dokumentasjon på utvinningsrett til forekomsten

- For grunneiers mineraler: Kopi av signert leieavtale om uttak med grunneier, eller dokumentasjon på grunnbokshjemmel
- For statens mineraler: Oppgi rettighetsnummeret(ene)

5.2. Kart der omsøkt område hvor det foreligger utvinningsrett er tydelig inntegnet i målestokk 1:1000-/1:2000.

5.3. Gi en kort firmapresentasjon.

5.4. Redegjørelse for den kompetanse selskapet har for driften av det planlagte uttaket. Gi en oversikt over bergfaglig og annen teknisk kompetanse i organisasjonen.

5.5. Forslag til driftsplan, inkludert avslutningsplan. Driftsplanen skal være i samsvar med DMFs krav til driftsplaner.

5.6. Oversikt over økonomiske forhold:

5.6.1. For uttak som allerede er i drift:

- Godkjent årsregnskap for de siste to år

5.6.2. For nye uttak, eller tidligere uttak med nytt driftsselskap:

- Driftsbudsjett for det omsøkte uttaket for de 3 første driftsår

5.7. Vurdering av behovet for at det stilles økonomisk sikkerhet for gjennomføring av sikrings- og oppryddingstiltak, herunder forslag til form for og størrelse på sikkerheten.

5.8. Adresseliste over særlig berørte parter (nærmeste naboer, eller brukere av området).

5.9. Dokumentasjon på at behandlingsgebyret er betalt.

Kontonummer for innbetaling: 7694.05.05883

Gebyret er kr. 10.000. Dersom søknaden gjelder uttak som krever konsekvensutredning etter forskrift om konsekvensutredninger (26.juni 2009 nr. 855), er gebyret kr. 20.000.

Merk innbetalingen med Driftskonsesjon, navn på uttaket/uttaksområdet og navn på søker

6. Eventuelle tilleggsopplysninger

Direktoratet for mineralforvaltning kan kreve flere opplysninger dersom man finner det nødvendig for behandling av søknaden.


7. Underskrift

Sted og dato


ELJEN 30.12.2014

Underskrift

Vidar K. Fjellman

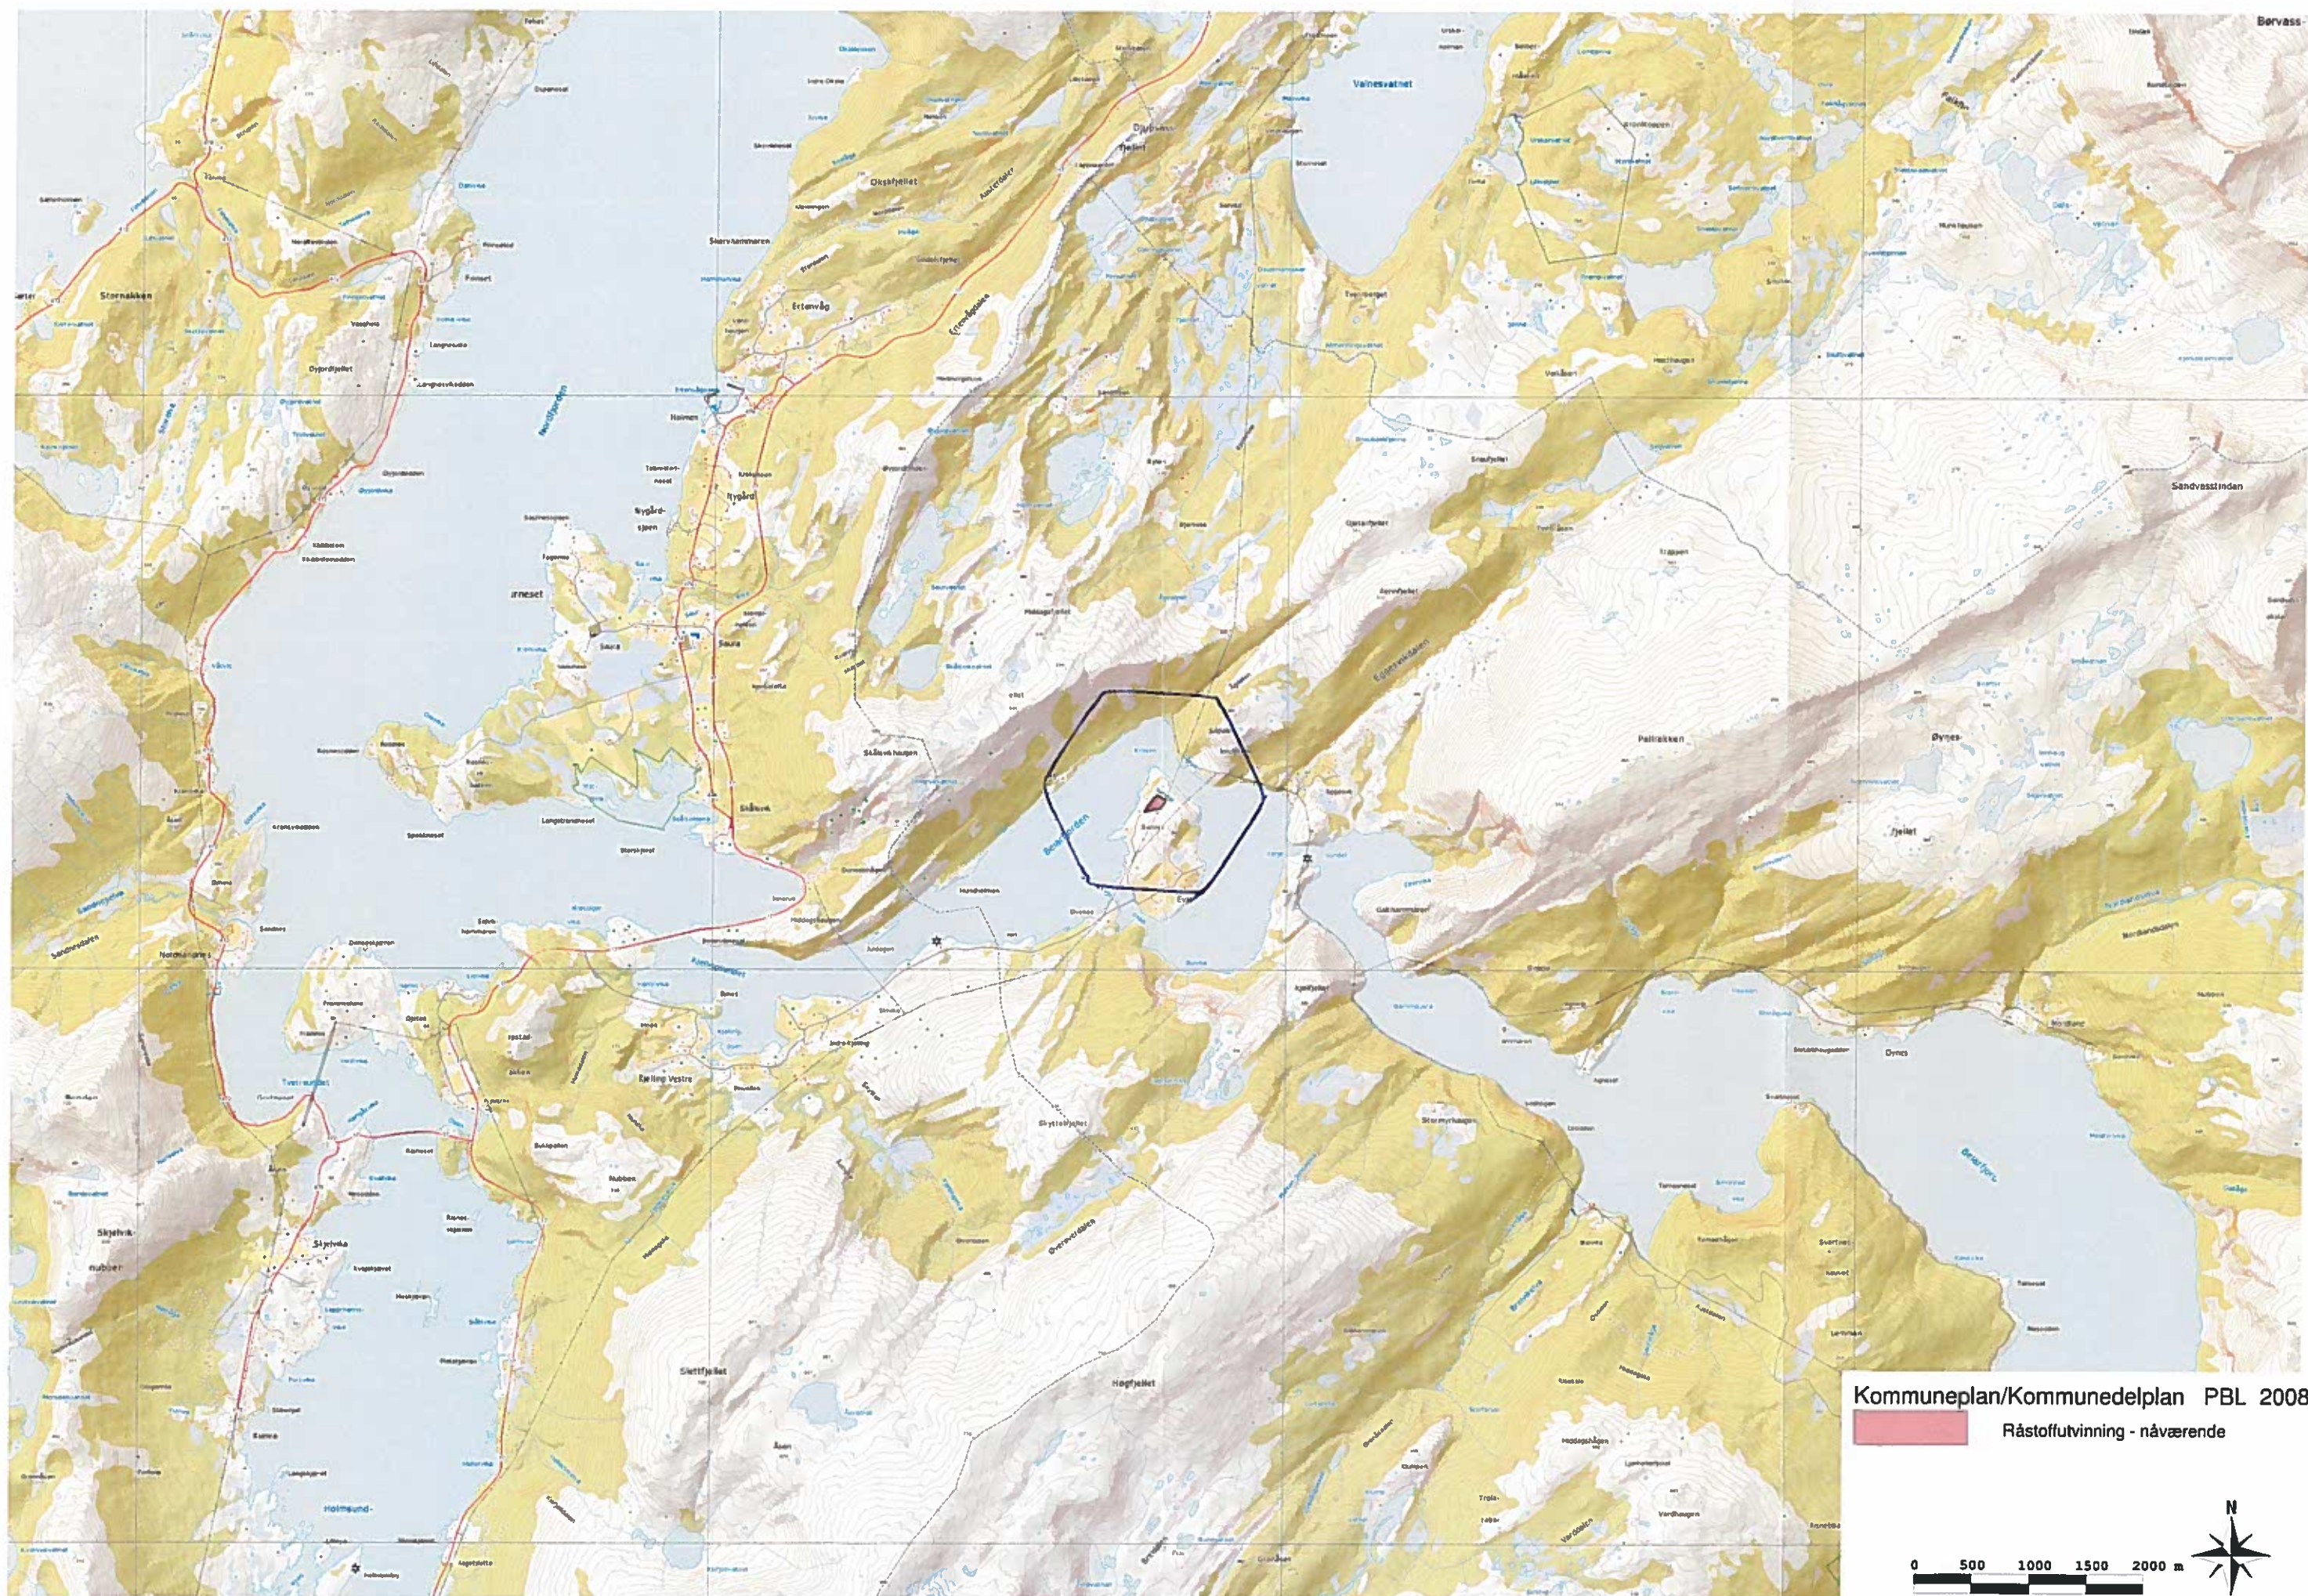

N:\5147675146708\DAK\Opprulling\DAK\Evjen granitt - driftsplan 08.12.2014.dwg - Oylan - Plottet: 2014-12-19 13:12:21 - LAYOUT = 01 - XREF = Evjen granitt - reguleringsgrense 17.12.2014, innmålinger den linje 24.11.2014, kun kotehøyder, Evjen granitt - innmålinger den linje 24.11.2014, grunnkart"

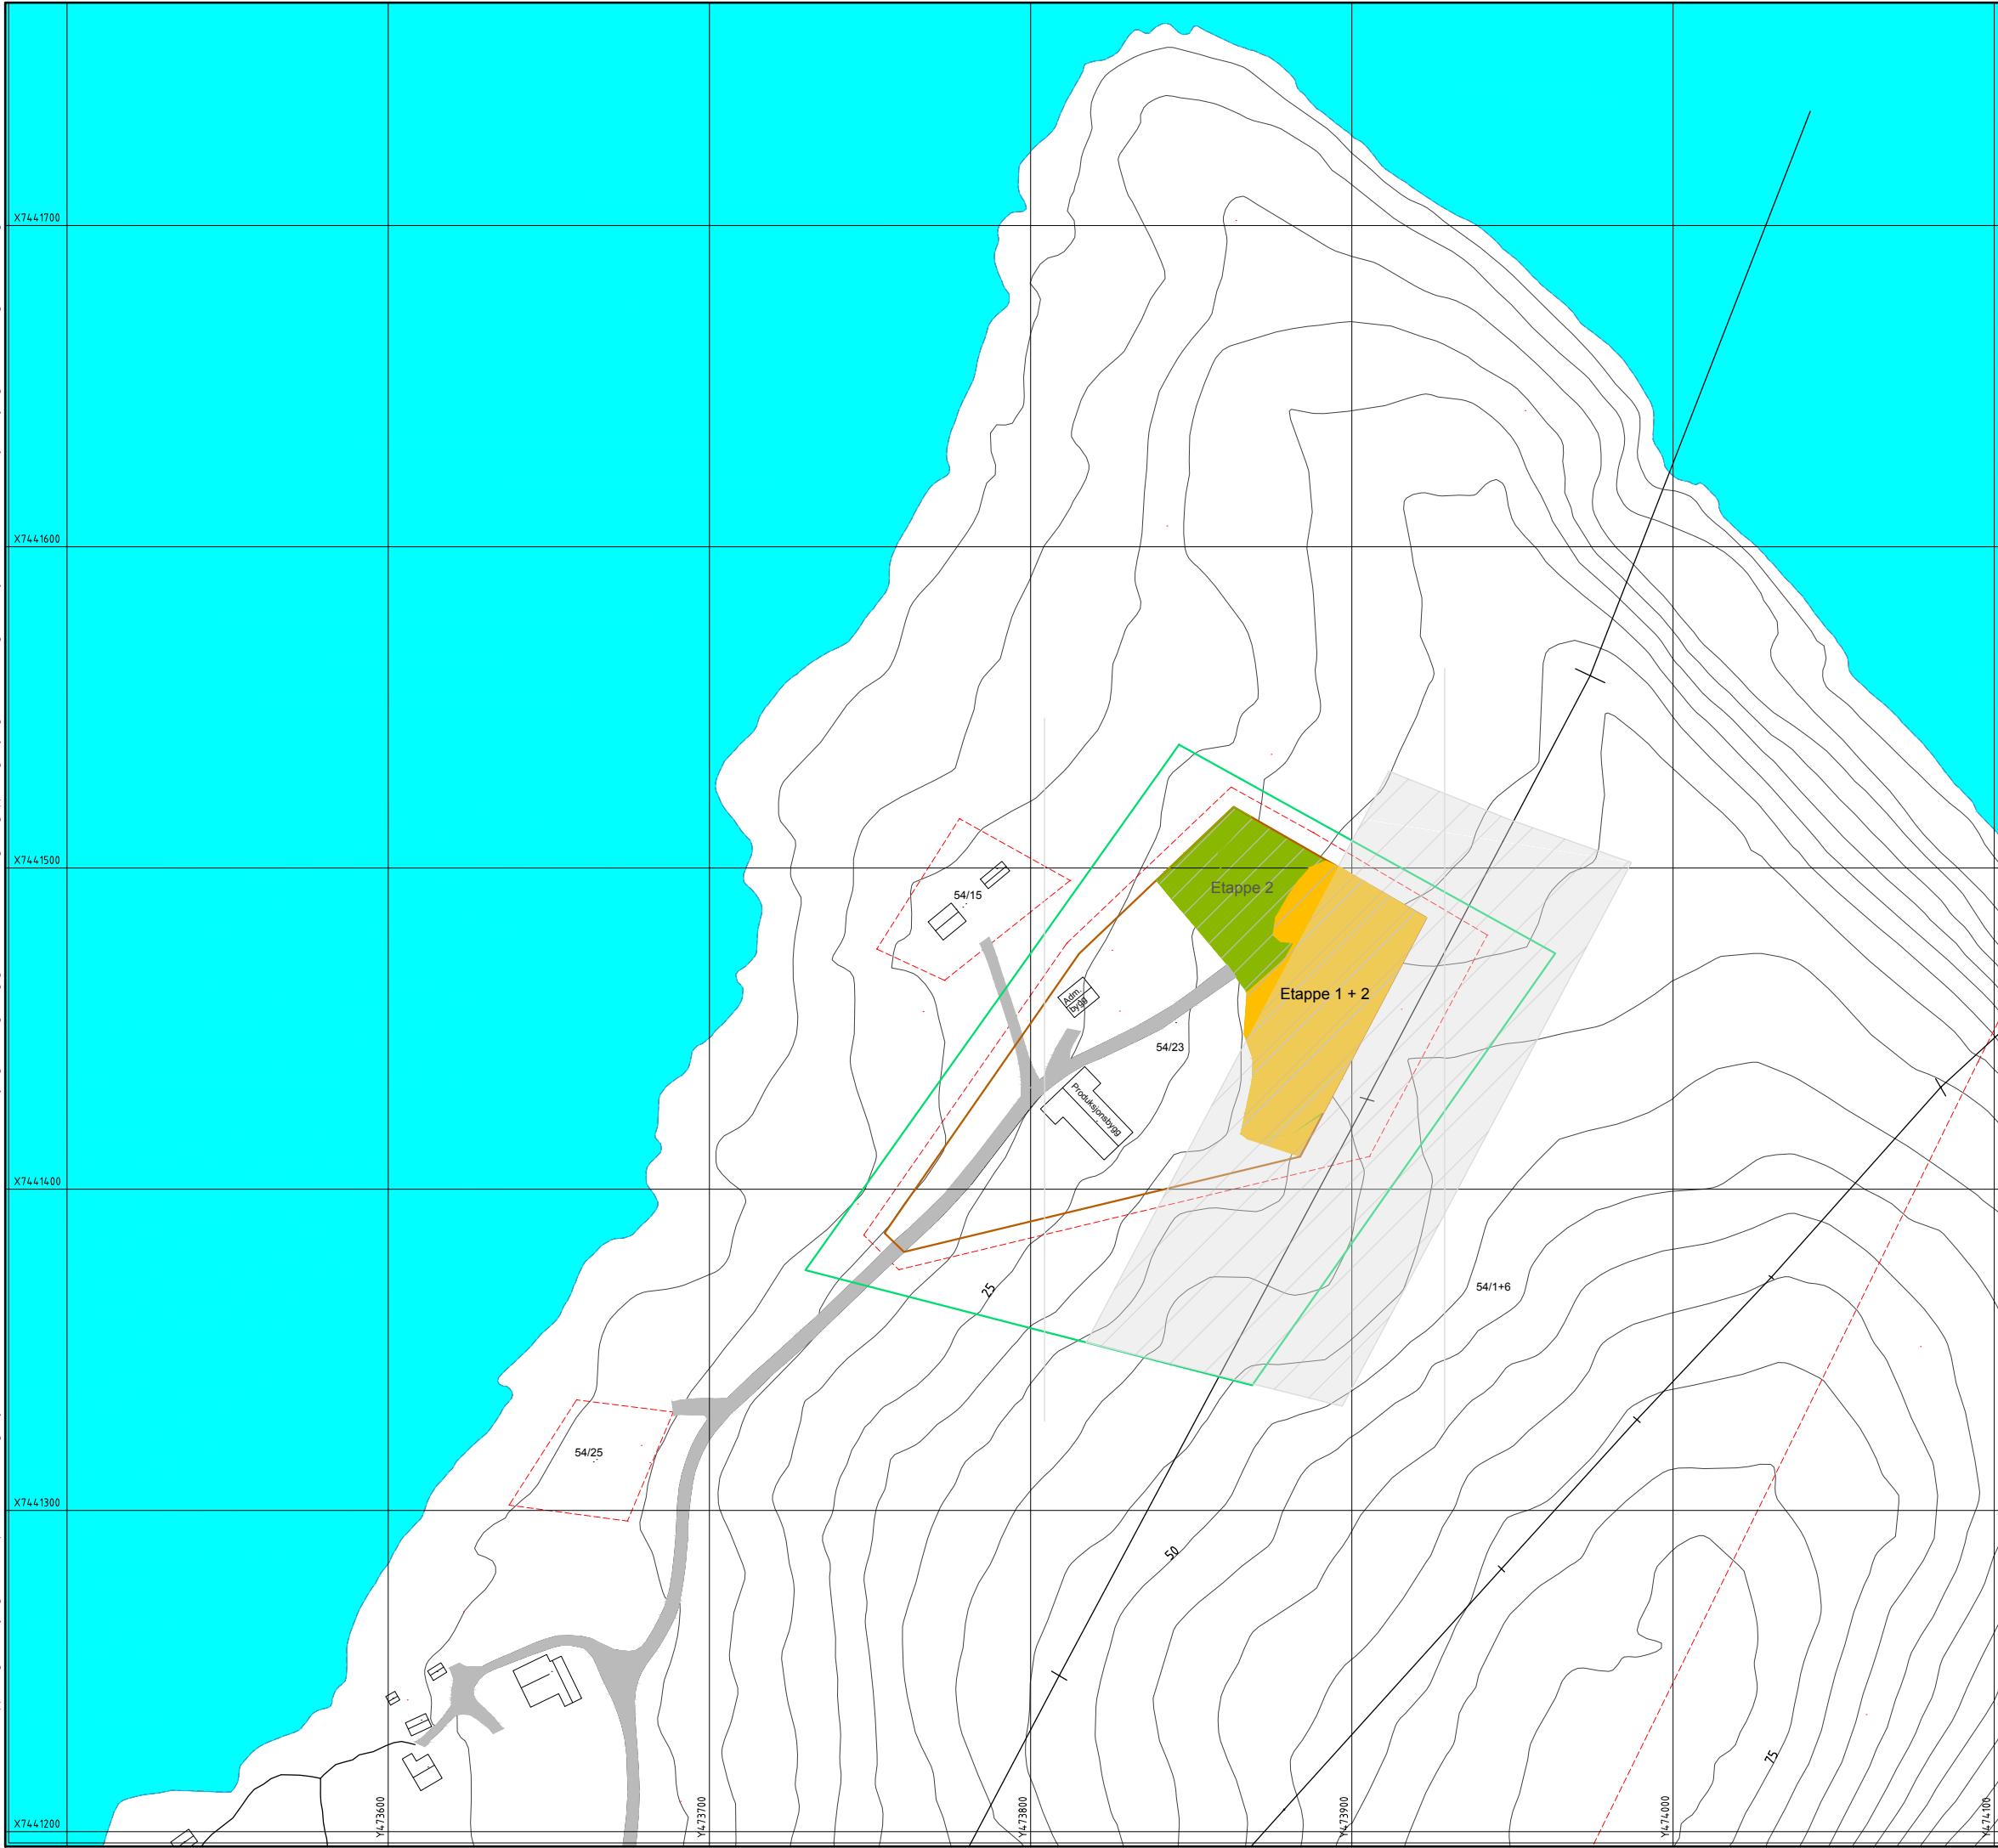


Tegnforklaring

- Reguleringsgrense
- Eiendomsgrense
- Uttaksgrense
- Høydekurver
- Etappe 1
- Etappe 2
- Faresone høyspent

Merknader:

- Uttaksgrense er satt 5 meter fra eiendomsgrense / 10 meter fra høyspentlinje.

Tegningsnummer	Revisjon
01	E01

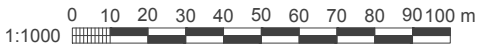

E01	18.12.2014	Driftsplan	ØL	SAK	OMi
-----	------------	------------	----	-----	-----

Dette dokumentet er utarbeidet av Norconsult AS som del av det oppdraget som fremgår nedenfor. Opphavsretten tilhører Norconsult AS. Dokumentet må bare benyttes til det formål som oppdragsavtalen beskriver, og må ikke kopieres eller gjøres tilgjengelig på annen måte eller i større utstrekning enn formålet tilsier.

Evjen Granitt	Målestokk (gjelder for A1 format)
	1:1000 (A1)

EVJEN GRANITT - Driftsplan
Oversiktskart
Ekvidistanse: 5m
Datum: UTM 33
Terrengsituasjon innmålt den 24.11.2014

Norconsult	Oppdragsnummer	Tegningsnummer	Revisjon
	5146708	01	E01

Driftsplan for Evjen Granitt A/S

Innholdsfortegnelse.

- Beskrivende del
- Uttakskart og andre horisontalkart
- Vertikalsnitt / profiler
- Vedlegg

3.1 Beskrivende del

3.1.1 Forekomsten tas ut som dagbrudd.

Driftsformen som benyttes er løsning av en stor «kubbe», dette skjer ved boring og saging med wiresag. Deretter blir «kubben» skivet opp ved bruk av wiresag, skivene blir lagt ned på en pute av grov kult for så å bli delt opp i ønsket bredde og lengde ved boring og kiling.

Palhøyden varierer mellom 7 og 10 lm p.g.a. av stigende terreng.

Det drives nå mot øst i en bredde på 45 lm. Dette er etappe en, uttaket er begrenset i nord/øst til 5 lm mot uttaksgrensen og i øst til 10 lm mot høyspentledning.

Dette vil være etappe en og er på kote 32,5 se figur 2. Etappe to vil ligge på kote 23, driftsformen vil være den samme, men adkomstveg til bruddet må flyttes til ett lavere nivå. Se figur 3. Siste sag kuttet mot regulerings grense og høyspentlinje vil bli saget med en helning på 10 : 1 for å danne en naterlig avslutning mot eksisterende tereng.

3.1.2 Det er en grå båndet granitt som det drives på, materialet benyttes til belegningsstein, kantstein, murstein, forblendingsstein og en del utemøbler. Forekomsten er homogen men med en del vertikale stikk. Avstanden mellom stikkene blir større jo dypere inn i forekomsten man kommer. For å utnytte forekomsten 100 % så eier bedriften ett lite knusverk hvor «skrotmassene» blir knust og solgt.

3.1.3 Da det i dette området er svært lite vegetasjon så vil det være unaturlig å tilføre området vegetasjonsdekke. Etter som terrenget over uttaksområdet heller mot sjøen så vil pallene bli avsluttet ved at man sager ett snitt som har en helning på 10 : 1. Se figur 5 og 6.

3.1.4 Uttaksområdet vil i driftsperioden bli sikret med flyttbart gjerde som er boret fast i fjellet, etter avsluttet drift vil det bli satt opp ett permanent gjerde. Adkomstveg til brudd vil bli stengt med bom. Andre naturlige infartsmuligheter vil bli skiltet.

3.1.5 Uttakets navn er: Evjen Granitt A/S og er lokalisert til Evjen i Beiarn kommune. For å komme hit så må man ta av på krysset sør for Kjellingstraumen bru på FV – 17 og følge kommunal veg ca. 7 km.

3.1.6 Navn på driftsselskapet er: Evjen Granitt A/S, Evjen, 8120 Nygårdstjøen

Bedriften er organisert som et A/S, og er eid av de ansatte og noen lokale investorer.

Uttaket foregår i sin helhet av egne ansatte og maskiner.

3.1.7 Evjen Granitt A/S eier selv grunnen og har Gnr. 54 bnr. 23

3.1.8 Totalt uttaksareal er 3200 m², det totale uttaksvolum ble i 2012 beregnet av Takstforum Nord A/S til 50 000 tfm³. Det totale årlige uttaket vil være ca.1500tfm³.

3.1.9 Tillatelse til drift av uttaket er gitt ut fra plan og bygningsloven.

Forhold omkring støv, støy, utslipp ol. er regulert i forurensingsforskriften kapittel 30.

3.1.10 Evjen, 8120 Nygårdstjøen den 27.12.2014

Vidar K. Johansen

3.2 Uttaskart og andre horisontalkart

Tegning 01 – Oversiktskart

Tegning 02 – Eksisterende situasjon + plan for etappe 1

Tegning 03 – Ferdig etappe 1 + plan for etappe 2

Tegning 04 – Ferdig etappe 2

Tegning 05 – Avslutningsplan

Tegning 06 – Vertikalsnitt

3.4 Vedlegg til driftsplanen

Tinglyst skjøte

Kommuneplanens arealdel hvor området er avsatt til råstoffutvinning

Møtebok – Beiarn kommune, sak 6/93 dato 23.03.93 melding om uttak av stein.



Direktoratet for mineralforvaltning
Leiv Eriksons vei 39
Postboks 3021 Lade
7441 TRONDHEIM

Telefon.: +47 75 56 83 80
+47 917 73 982
E-postadr.: vidar@egranitt.no
Hjemmeside: www.egranitt.no
Foretaksnr. 992 359 838 MVA
Bankkonto: 4609.07.04168

Deres ref.: 15/00209-3

Vår
ref.: Vidar K. Johansen

Vår dato: 22.08.16

ANMODNING OM YTTERLIGERE INFORMASJON I FORBINDELSE MED SØKNAD OM DRIFTSKONSESJON.

Søknadsskjema: Uttaksområdet gnr/bnr 54/23 er fradelt fra gnr/bnr 54/1 og er ikke inkludert i
uttaksområdet.

Forslag til driftsplan: For etappe 1 er areal/volum 1250m²/8750m³
For etappe 2 er areal/volum 4800m²/33600m³

Avslutningsplan: Området som er regulert til uttak av blokk har svært lite naturlig vegetasjon
men den avsatsen som blir mellom etappe en og to vil bli tilført masse og beplantet, det
samme vil skje med avslutning av etappe to.

Vi ser for oss at området i fremtiden kan brukes til industri.

De øvrige spørsmålene menes besvart i vedlegg til driftsplanen.

Det kan virke som om noe har gått galt med den elektroniske innsendingen av søknaden så
alt blir i dag postlagt og sendt Dere.

Håper dette er i orden.

Med vennlig hilsen
EVJEN GRANITT AS
Vidar K. Johansen
Daglig leder

Direktoratet for mineralforvaltning med Bergmesteren for Svalbard	
Saksnr.: Dok. nr.	U off.
15/00209-4	
Vedlegg	
23 AUG. 2016	Saksbeh.
	MHB
Forvalter	Forfall
KB 386/14	

[illegible]

- Reguleringsgrense
- Eiendomsgrense
- Uttaksgrense
- Høydekurver
- Etappe 1
- Etappe 2
- Faresone høyspent


- Uttaksgrense er satt 5 meter fra eiendomsgrense / 10 meter fra høyspentlinje.

0 10 20 30 40 50 60 70 80 90 100 m
1:1000



E01	18.12.2014	Driftsplan	ØL	SAK	ØMI
Dette dokument er skrevet af Norconsult AS som del af et opdraget som fremgår nedenfor. Opskriften (thema) Norconsult AS: Dokumentet vil blive brugt af til formål som opdragsbetjening, og må ikke kopieres eller gøres tilgængelig på anden måde eller i større udstrækning end formålet tillod. Målestok (gælder for A1 format) 1:1000 (A1)					
Evjen Granitt EVJEN GRANITT - Driftsplan Oversigtskart Ekvidistans: 5m Datum: UTM 33 Terrengsituation innmål den 24.11.2014					
Norconsult 		Døgnnummer 5146708	Yegningsnummer 01	Rev. num E01	

N:\15148751\15148751\Oppmåling\Driftsplan\Driftsplan 02 - JRES - Evjen granitt - driftsplan 02 12 2014.dwg - Oylan - Prosjekt 2014-12-18 13:13:34 - LAYOUT - 02 - JRES - Evjen granitt - reguleringsgrense 17.12.2014, innmåling den 24.11.2014, grunnkart

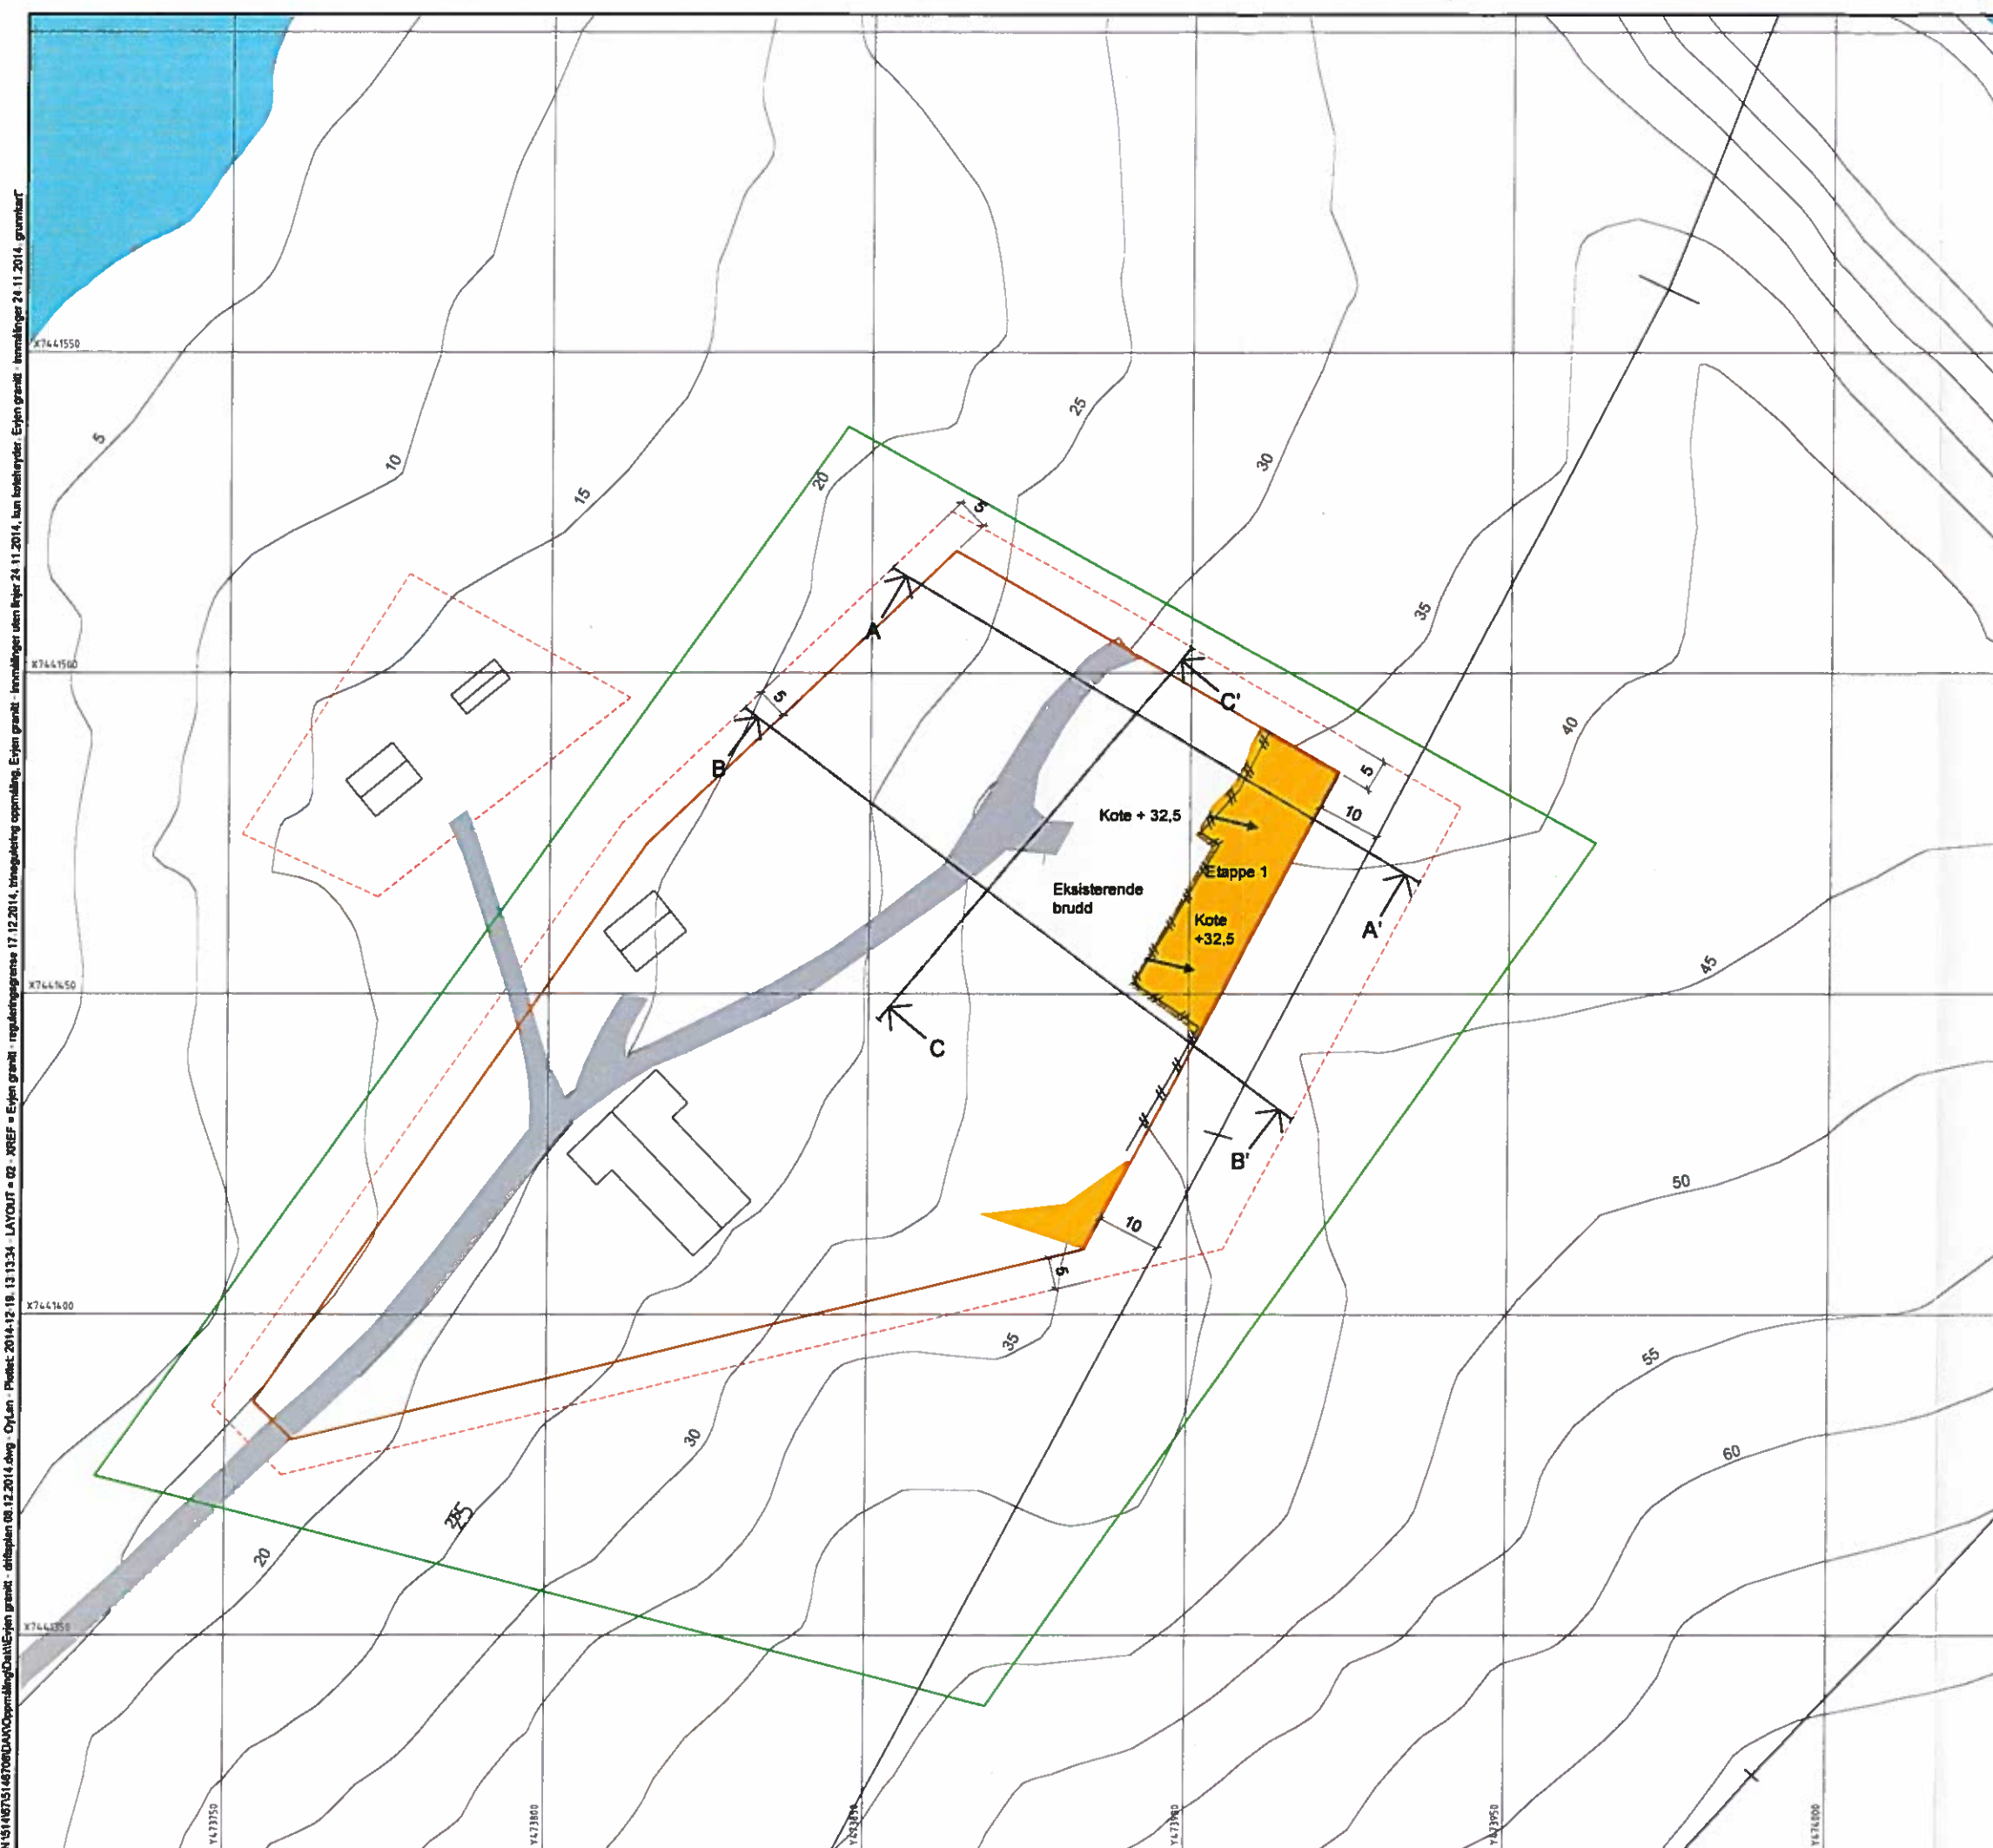

Tegnforklaring

- Reguleringsgrense
- Eiendomsgrense
- Uttaksgrense
- Driftsretning
- Vertikalanitt
- Pall
- Gjerde
- Høydekurver
- Etappe 1
- Skrotnasser
- Driftsveg

Merknader:

- Uttaksgrense er satt 5 meter fra eiendomsgrense / 10 meter fra høyspentlinje.

Tegningsnummer	Revisjon
02	E01



E01	18.12.2014	Driftsplan	ØL	SAK	OMi
-----	------------	------------	----	-----	-----

Dette dokumentet er eiendomsrettlig dokument. Det er ikke opplyst om hvilke rettigheter som er knyttet til dette dokumentet. Opphavspersonen har ikke ansvar for feil eller mangler i dette dokumentet.

Evjen Granitt	1:500 (A1)
---------------	------------

EVJEN GRANITT - Driftsplan
Eksisterende situasjon + plan for etappe 1
Ekvidistanse: 5m
Datum: UTM 33
Terrengsituasjon innmål den 24.11.2014

Norconsult	5146708	02	E01
------------	---------	----	-----

Tegnforklaring

- Reguleringsgrense
- Eiendomsgrense
- Uttaksgrense
- Driftsretning
- Vertikalsnitt
- Pall
- Gjerde
- Høydekurver
- Etappe 2
- Skrotmasser
- Driftsveg
- Lager ferdigprodukter

Merknader:

- Uttaksgrense er satt 5 meter fra eiendomsgrense / 10 meter fra høyspentlinje.

Tegningsnummer	Rev. dato
03	E01



E01	18.12.2014	Driftsplan	ØL	SAK	OMI
Dette dokumentet er utarbeidet av Norconsult AS som del av det oppdraget som fremgår av kontrakt. Oppdragsnavn: Evjen Granitt AS. Dokumentet må bare benyttes til det formål som oppdragskontrakten beskriver, og må ikke kopieres eller gjøres tilgjengelig på annen måte eller i større utstrekning enn foreskrevet her.					
Evjen Granitt					Minus: (gjelder for A1 format) 1:500 (A1)
EVJEN GRANITT - Driftsplan Ferdig etappe 1+ plan for etappe 2 Ekvidistanse: 5m Datum: UTM 33 Terrengsituasjon innmål den 24.11.2014					
Norconsult	Oppdragsnummer 5146708	Tegningsnummer 03	Rev. dato E01		

\N1514873148708\DKV\Oppdrag\Driftsplan\Driftsplan - Evjen Granitt - 18.12.2014.dwg Oylan Prosjekt: 2014.12.18 13:14:08 LAYOUT = 03 XREF = Evjen granitt reguleringsgrense 17.12.2014 uttagsgrense 24.11.2014 grunnkart

Tegnforklaring

-  Reguleringsgrense
-  Eiendomsgrense
-  Uttaksgrense
-  Driftsretning
-  Vertikalsnitt
-  Pall
-  Gjerde
-  Høydekurver
-  Skrotmasser
-  Driftsveg
-  Lager ferdigprodukter

Merknader:

- Uttaksgrense er satt 5 meter fra eiendomsgrense / 10 meter fra høyspentlinje.




Tegningsnummer	Revisjon
04	E01

0 10 20 30 40 50 m
1:500



E01	18.12.2014	Driftsplan	BL	OMi
Dette dokumentet er utarbeidet av Norconsult AS som det er det opplyste som frivillig ansvar. Opphavet er ikke Norconsult AS. Dokumentet vil ikke bli brukt til noe annet formål enn det som er beskrevet i oppdragsbeskrivelsen, og det skal ikke kopieres eller gjøres tilgjengelig på annen måte eller i større utstrekning enn formålet her.				
Evjen Granitt				1:500 (A1)
EVJEN GRANITT - Driftsplan Ferdig etappe 2 Ekvidistanse: 5m Datum: UTM 33 Terrengsituasjon innmål den 24.11.2014				
Norconsult	5146708	04	E01	

Kote +23

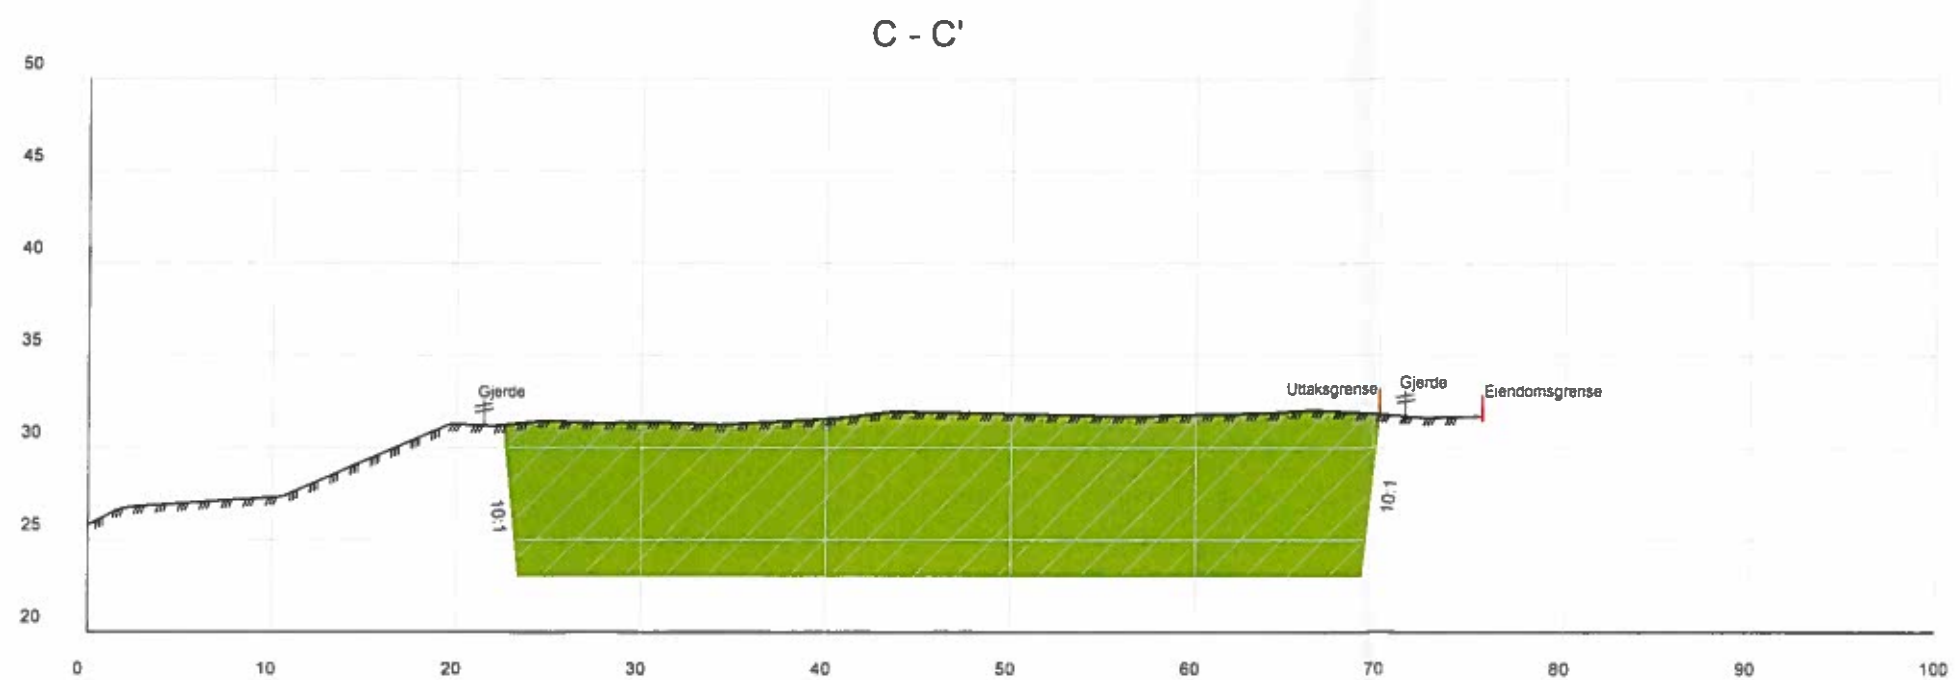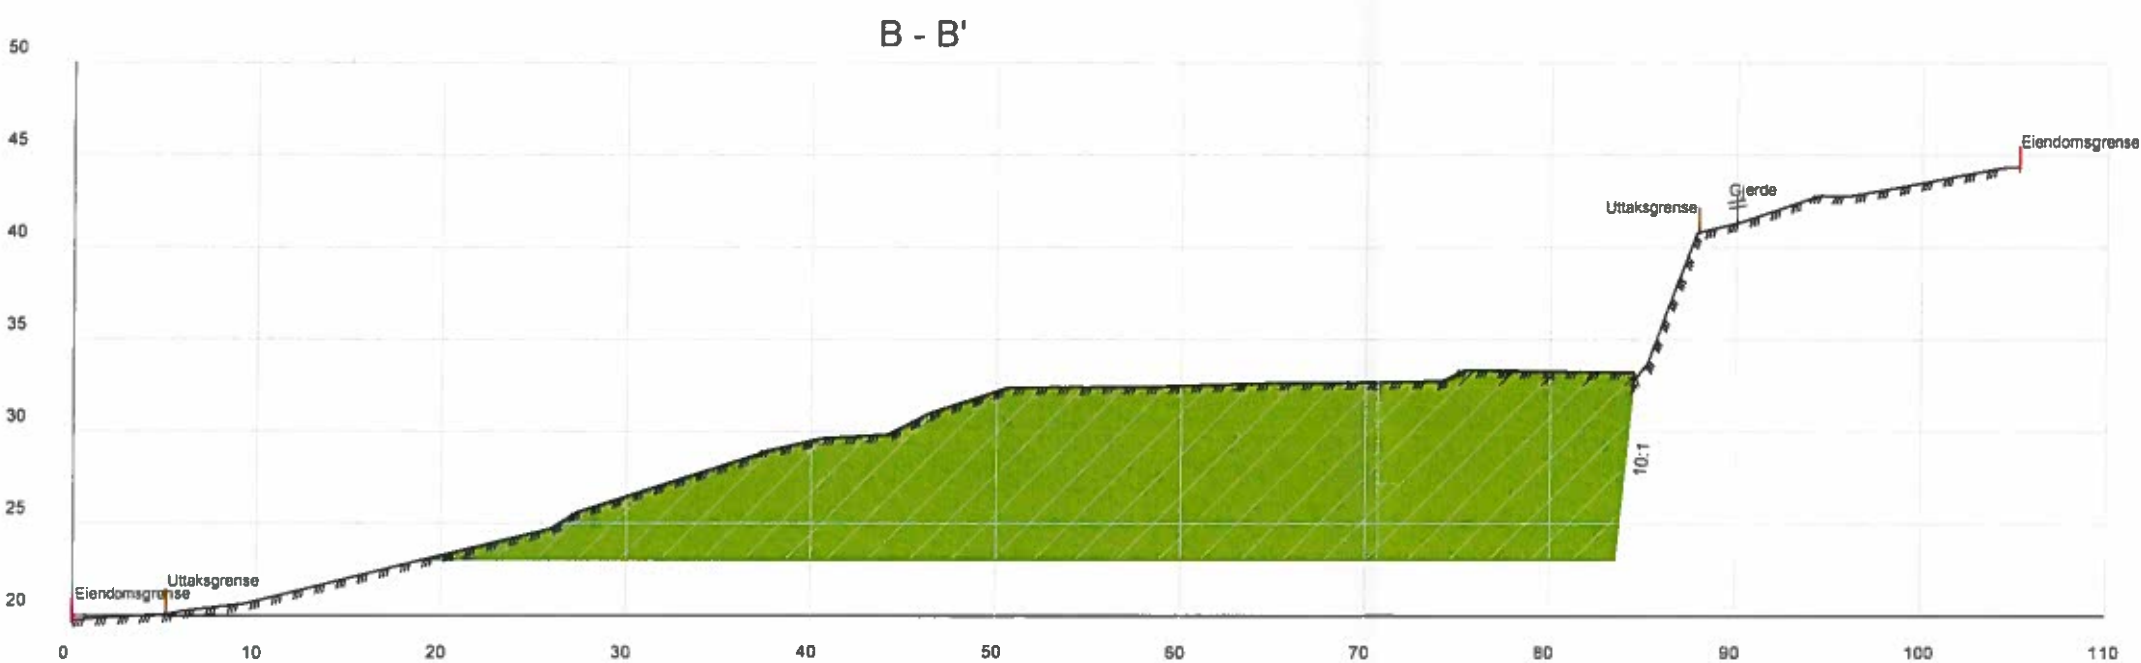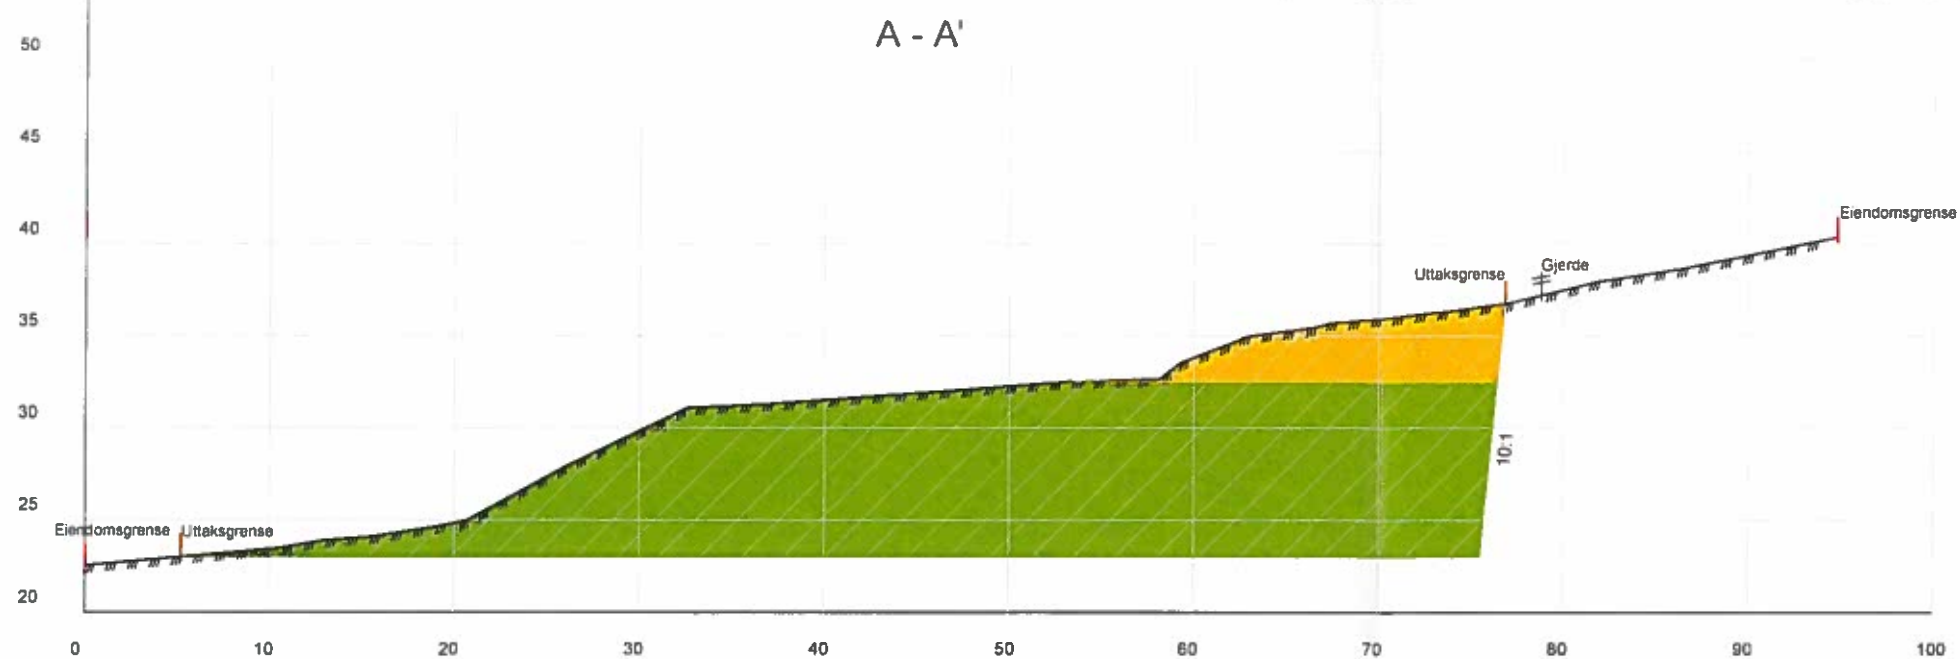

Tegnforklaring

-  Eiendomsgrænse
 Uttaksgrense
 Gjerde
 Etappe 1
 Etappe 2

Vertikalsnitt for dagens situasjon og uttaksetappene:

A - A'

B - B'

C - C'

06

E01

Merknader:

- Gjerdehøyde 2 meter
- Uttaksgrense er satt 5 meter fra eiendomsgrense / 10 meter fra høyspentlinje

E01	18.12.2014	Driftsplan	ØL	SAK	OMI
Dette dokument er utarbeidet av Norconsult AS som et av sine oppdrag som leveres etter kontrakt. Opphavsretten tilhører Norconsult AS. Dokumentet må ikke kopieres til det formål som oppdragsbetaler henvender, og må ikke kopieres eller gjenbringes på annen måte eller i større utstrækning enn formålet viser.					
Evjen Granitt					Målestokk (gjelder for A1 format)
EVJEN GRANITT, driftsplan Vertikalsnitt					
Terengssituasjon innmålt den 24.11.2014					
Norconsult 	Oppdragsnummer 5146708	Tegningsnummer 06	Rev. nr. E01		

