



Søknad om driftskonsesjon i henhold til mineralloven § 43

Skjemaet med vedlegg sendes til:

Direktoratet for mineralforvaltning
med Bergmesteren for Svalbard
Postboks 3021 Lade
7441 Trondheim

E-post: mail@dirmin.no
Telefon Sentralbord: (+47) 73 90 40 50
Hjemmeside: <http://www.dirmin.no>

LES VEILEDNINGEN FØR DU FYLLER UT SKJEMAET

1. Opplysninger om søker

Fullstendig navn/firma Veidekke Industri AS			Organisasjonsnummer 913536770
Postadresse Hovemovegen 78	Postnummer 2624	Sted Lillehammer	Land Norge
Telefonnummer 61270630	Mobiltelefon 91378385	E-postadresse litragrus@veidekke.no	Hjemmeside

2. Opplysninger om området

Navn på uttaksområdet/uttaket Hovesveen	Uttaksområdets gårds- og bruksnummer 186/4 og 186/89	Kommune Lillehammer
Størrelse på omsøkt areal (daa) 171,4	Anslag totalvolum uttak (m ³) 1.600.000	Forventet årlig uttak (m ³) 15.000

3. Opplysninger om forekomsten

3.1.	Hvilken mineralkategori tilhører forekomsten?	Grunneiers mineraler	☒
		Statens mineraler	☐
3.2.	Drives det på forekomsten i dag?	Ja	☒
		Nei	☐
3.3.	Beskrivelse av forekomsten (type mineralforekomst, kvalitetsvurdering, anvendelser av råstoffet):		
	Hovemoen/Hovesveen er en forekomst av sand, grus og stein. Den er Lillehammer kommunes viktigste sand og grusforekomst. Den består av et topplag på 15-20meter med grus og stein, de underliggende masser er sand og grus i lag på samme tykkelse. Forekomsten inneholder kvartsitt og sandstein med innslag av svake skifer korn som gjør at forekomsten holder følgende kvaliteter: Kulrmølle [REDACTED]. LA bærelag [REDACTED] MD bærelag [REDACTED]. Prøver av pukkfraksjon gir LA på [REDACTED] og MS [REDACTED]. Materialene egener seg godt til betong og asfalt, riktig kulemølle krav. Denne forekomsten er naboforekomsten til den reguleringsplanen Veidekke Industri AS har i Hovemoen i dag. Det har vært drevet uttak på eiendommen tidligere av andre firma.		



4. Forholdet til plan- og bygningsloven (pbl.)

4.1. Angi hvilket arealformål området har i kommuneplanens arealdel Næringsvirksomhet

4.2. Finnes det en godkjent reguleringsplan for området det søkes om konsesjon? Ja ☐ Nei ☒

Hvis ja, oppgi navn på planen og vedtaksdato:

Navn på plan: _____

Vedtaksdato: _____

Hvis nei:

Er det varslet oppstart av reguleringsplanarbeid for området? Ja ☐ Nei ☒

Er det gitt andre tillatelser etter pbl. for terrenginngrep i omsøkt område? Opplys om hvilke

5. Vedlegg til søknaden

Med søknaden skal alltid vedlegges:

5.1. Dokumentasjon på utvinningsrett til forekomsten

- For grunneiers mineraler: Kopi av signert leieavtale om uttak med grunneier, eller dokumentasjon på grunnbokshjemmel
- For statens mineraler: Oppgi rettighetsnummeret(ene)

5.2. Kart der omsøkt område hvor det foreligger utvinningsrett er tydelig inntegnet i målestokk 1:1000-/1:2000.

5.3. Gi en kort firmapresentasjon.

5.4. Redegjørelse for den kompetanse selskapet har for driften av det planlagte uttaket. Gi en oversikt over bergfaglig og annen teknisk kompetanse i organisasjonen.

5.5. Forslag til driftsplan, inkludert avslutningsplan. Driftsplanen skal være i samsvar med DMFs krav til driftsplaner.



5.6. Oversikt over økonomiske forhold:

5.6.1. For uttak som allerede er i drift:

- Godkjent årsregnskap for de siste to år

5.6.2. For nye uttak, eller tidligere uttak med nytt driftsselskap:

- Driftsbudsjett for det omsøkte uttaket for de 3 første driftsår

5.7. Vurdering av behovet for at det stilles økonomisk sikkerhet for gjennomføring av sikrings- og oppryddingstiltak, herunder forslag til form for og størrelse på sikkerheten.

5.8. Adresseliste over særlig berørte parter (nærmeste naboer, eller brukere av området).

5.9. Dokumentasjon på at behandlingsgebyret er betalt.

Kontonummer for innbetaling: 7694.05.05883

Gebyret er kr. 10.000. Dersom søknaden gjelder uttak som krever konsekvensutredning etter forskrift om konsekvensutredninger (26.juni 2009 nr. 855), er gebyret kr. 20.000.

Merk innbetalingen med Driftskonsesjon, navn på uttaket/uttaksområdet og navn på søker

6. Eventuelle tilleggsopplysninger

Direktoratet for mineralforvaltning kan kreve flere opplysninger dersom man finner det nødvendig for behandling av søknaden.

7. Underskrift

Sted og dato

Trondheim, 20/11 - 15

Underskrift

David Fredt.

HOVESVEEN GRUSTAK DRIFTSPLAN



**HOVESVEEN GRUSTAK
DRIFTSPLAN**

Oppdragsnr.: 4110061
Oppdragsnavn: Hovesveen grustak
Dokument nr.: -
Filnavn: Hovesveen driftsplan_rev02x

Revisjon	00	01	02	03
Dato	2013-10-10	2014-10-30	2015-11-17	2016-08-11
Utarbeidet av	HPH, TR	HPH, LBG	LBG	ILY/LBG
Kontrollert av		LBG	HPH	AJ
Godkjent av		HPH	HPH	AJ
Beskrivelse	Driftsplan	Revidert driftsplan	Revidert driftsplan	Revidert driftsplan

Revisjonsoversikt

Revisjon	Dato	Revisjonen gjelder
01	2014-10-30	Revidert etter tilbakemelding fra DMF
02	2015-11-17	Revidert firmanavn fra Litra Grus AS og Veidekke Industri AS
03	2016-08-11	Revidert etter anmodning fra DMF

INNHold

1.	TILTAKET	4
2.	TILTAKSHAVER	4
3.	AREAL, VOLUM OG KVALITET	4
4.	OFFENTLIGE PLANER	4
5.	BESKRIVELSE AV DRIFTEN	4
5.1	Drift	4
5.2	Etappe 1 a	5
5.3	Etappe 1b	5
5.4	Etappe 2	5
5.5	Tidsplan for uttak	5
5.6	Avdekningsmasser	5
5.7	Tekniske innretninger og byggverk i uttaket	5
5.8	Avslutta uttak	6
5.9	Bruksområder	6
5.10	Sikring av uttaket	6
5.11	Støy	6
5.12	Støv	6
5.13	Driftstider	6
6.	AVTALER OG RETTIGHETER	7
7.	VEDLEGG	7

1. TILTAKET

Hovemoen Nord Grustak er et eksisterende uttak i Hovemoen, i Lillehammer kommune. Eier er Ole Berge, Gamlevegen 350, 2624 LILLEHAMMER, gårds og bruksnr. 186/4. Uttaket ligger nord i Hovemoen, og sør for Gausdal Landhandleris anlegg.

Veidekke Industri AS overtok uttaksrettighetene sommeren 2012. Uttak av masser vil starte opp 2014.

2. TILTAKSHAVER

Tiltakshaver er Veidekke Industri AS, Veidekke Industri Hovesveen..

3. AREAL, VOLUM OG KVALITET

Gjenstående uttak som det her er utarbeidet driftsplan for, dekker et areal på ca. 171,4 daa og inneholder et volum på ca. 1.600.000 faste m³. Årlig uttak anslås til ca. 15.000 m³.

Forekomsten består av grus og sand. Sand og fingrus vil primært bli brukt til betongstilslag, overstein knuses ned i vårt knuseverk som ligger ca. 300 m sør for uttaket.

Forekomsten er også registrert i NGU's Grus database som Massetak 2 i Hovemoen, og kornfordelingen er anslått slik: Stein 10 %, grus 40 % og sand 50 %.

4. OFFENTLIGE PLANER

I kommunedelplanen for Lillehammer 2011-2024 er uttaksområdet avsatt til næringsvirksomhet.

Det kreves reguleringsplan for uttak av masser i området. Dette arbeidet startes opp i samarbeid med grunneier. Veidekke Industri AS søker om driftskonsesjon for uttaket.

5. BESKRIVELSE AV DRIFTEN

5.1 Drift

Uttaket deles inn i to etapper, der etappe 1 er delt inn i a og b. Etappe 1 er inndelt i a og b på grunn av forskjell på kvaliteten på massene. Etappe 1a har sand, mens etappe 1b er knusemasser. Massene tas ut med gravemaskin og siktes/knuses.

Driftsveger internt i uttaket vil ligge i uttaket.

Mot vest skal eksisterende tursti legges om slik at stien blir liggende i et skjermingsbelte mellom bildemonteringsanlegget og uttaket. I driftsperioden legges det opp en voll mellom stien og uttaket.

Lars Jeistad AS skal disponere ca 5.000 m² i den østlige delen av området, arealet skal benyttes til matjordproduksjon og lager av ferdig produsert matjord.

5.2 Etappe 1 a

Fase 1a dekker et areal på 40,7 daa og inneholder et volum på ca. 340.000 m³. Nedre uttaksdybde i fase 1a er +151. Etappe 1a er en fortsettelse av eksisterende uttatte områder mot sør.

5.3 Etappe 1b

Fase 1b dekker et areal på 54,7 daa og inneholder et volum på ca. 340.000 m³. Nedre uttaksdybde i fase 1b er +154. Etappe 1b er en fortsettelse av eksisterende uttatte område mot nord.

5.4 Etappe 2

Fase 2 dekker et areal på 76 daa og inneholder et volum på ca. 920.000 m³. Nedre uttaksdybde i fase 1a er +152. Etappe 2 er en fortsettelse av etappe 1 a og b.

5.5 Tidsplan for uttak

Estimert årlig uttak er 15.000 m³. Uttaket vil strekke seg frem til ca. år 2122 med denne årlige uttaksmengden.

Fase	Volum / m ³	Tid / antall år	Ferdig
1a	340.000	23	2038
1b	340.000	23	2061
2	920.000	61	2122

5.6 Avdekningsmasser

Avdekningsmasser skal tas av og legges på lager for senere bruk til istandsetting av uttaket.

Det er gjennomsnittlig ca. 50 cm avdekning i området.

5.7 Tekniske innretninger og byggverk i uttaket

Nåværende tekniske innretninger og byggverk i uttaket er mobilt produksjonsutstyr. Alle tekniske innretninger og byggverk i tilknytning til uttaket skal fjernes etter avsluttet uttak.

5.8 Avslutta uttak

Etterbruken av områdene er planlagt til næringsvirksomhet i henhold til kommuneplanens arealdel.

Permanente skråninger i uttaket skal istandsettes fortløpende. Skråningen får maks helning 1:2,5. Skråningene arronderes og det legges vekstmasse i skråningene og det plantes til med stedegen vegetasjon.

Tilførte masser skal ha en dybde på 10-20cm.

5.9 Bruksområder

Bruksområdet for disse massene vil hovedsakelig være som tilslag til betong, overstein knuses til pukk produkter.

5.10 Sikring av uttaket

Uttaket er avstengt med bom som låses. Uttaket sikres med anleggsgjerde i driftsperioden. Uttaket istandsettes kontinuerlig i driftsperioden. Alle permanente skråninger istandsettes med en maks helning 1:2,5, det er derfor ikke behov for ytterligere sikring av disse. I hele perioden etableres en voll mot ny tursti i vest. Se profiltegning 03A.

5.11 Støy

Utslipp av støy skal normalt ikke overskride veiledende grenseverdier i miljøverndepartementets retningslinje for behandling av støy i arealplanlegging (T-1442).

5.12 Støv

Støv skal dempes med vanning.

5.13 Driftstider

Driftstid i grustaket er hverdager mellom kl. 06.00 – 22.00. Det skal ikke være drift i uttaket på søndager og helligdager. Opplasting og utkjøring kan ved spesielle behov måtte skje døgnet rundt. I slike sammenhenger skal nærmeste naboer varsles etter liste fra Lillehammer kommune.

6. AVTALER OG RETTIGHETER

Veidekke Industri AS (tidl. Litra Grus AS) har avtale med følgende grunneiere:

Gnr/bnr.	Grunneier	Kontrakt fra - til
186/4	Ole Berge	16.05.2012-16.5.2017

Veidekke Industri AS (tidl. Litra Grus AS) er selv grunneiere på gnr/bnr 186/89.

7. VEDLEGG

- Vedlegg 1** Oversiktskart som viser tiltakets plassering, M=1:50.000
- Vedlegg 2** Oversiktskart, M= 1:5.000
- Vedlegg 3** Driftsplan med tilhørende profiler
- Vedlegg 4** Avslutningsplan for Hovesveen Grustak

Veidekke Industri AS

Sted: *Killehammer* Dato: *4/8-2016*

Underskrift: *Amir Forseth*

VEDLEGG 1

OVERSIKTSKART SOM VISER TILTAKETS PLASSERING

M=1:50.000



SITUASJONSKART

Eiendom:

Gnr: 0

Bnr: 0

Fnr: 0

Snr: 0


Adresse:

Hj.haver/Fester:



**LILLEHAMMER
KOMMUNE**

Målestokk
1:50000

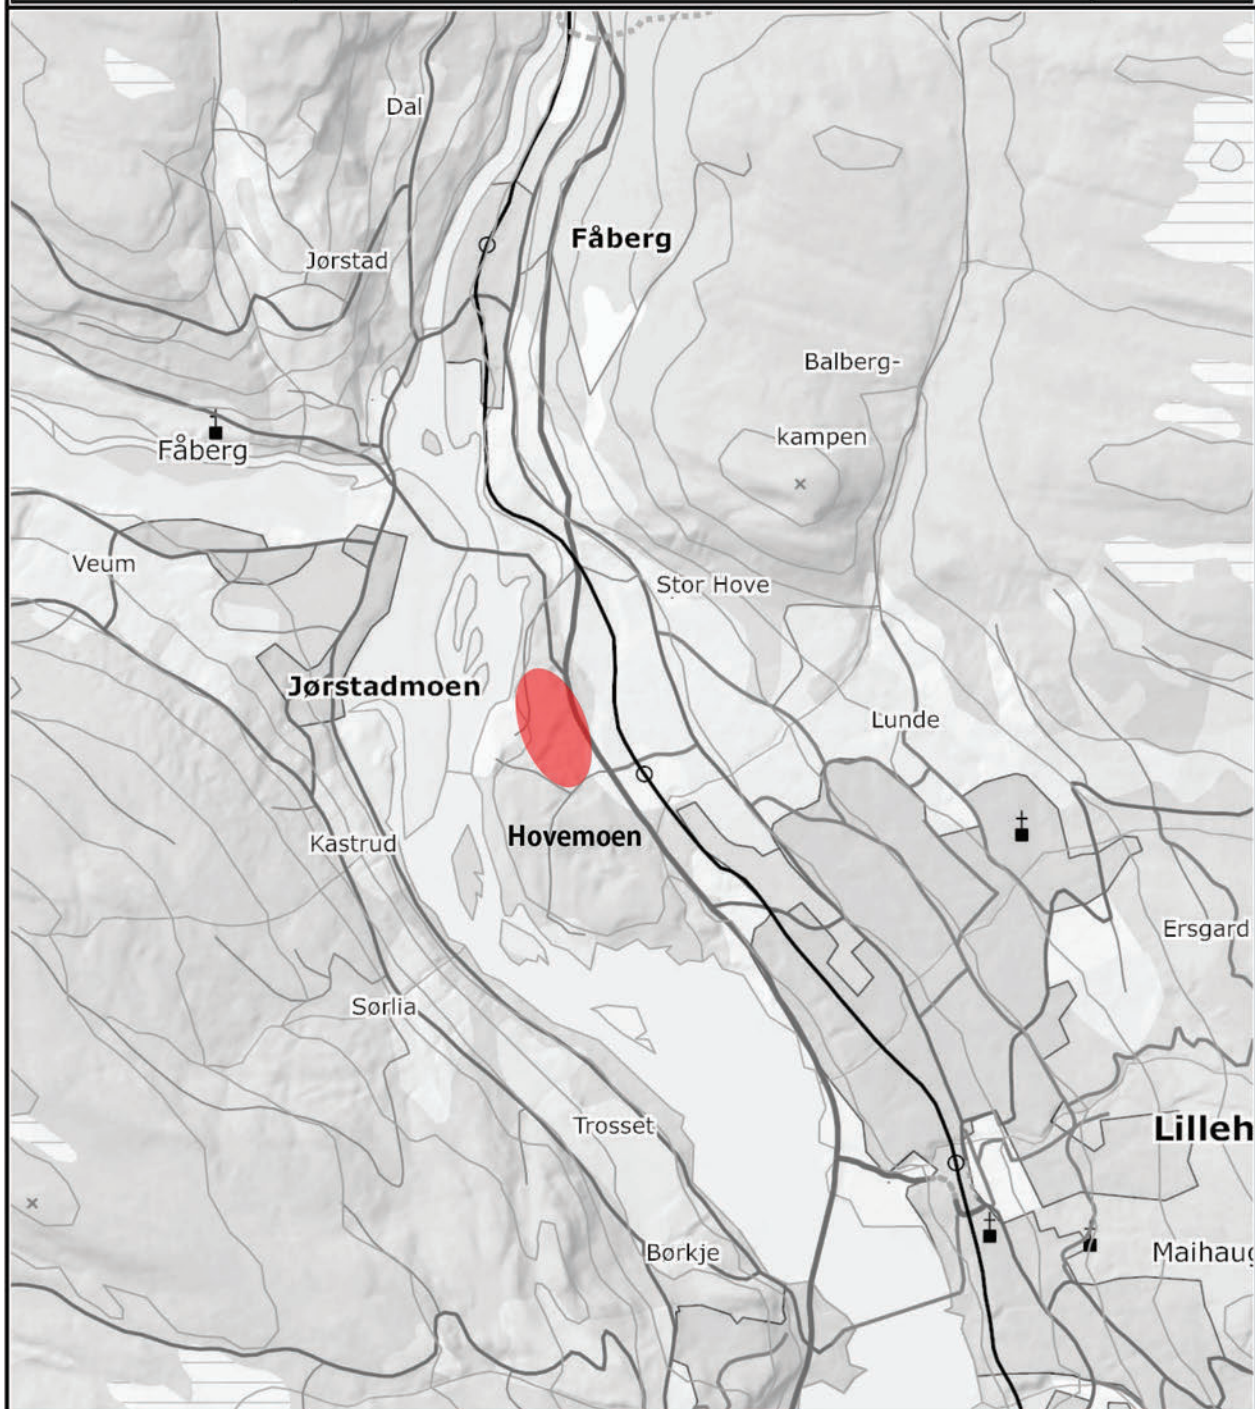

Det tas forbehold om at det kan forekomme feil på kartet, bla. gjelder dette eiendomsgrenser, ledninger/kabler, kummer m.m. som i forbindelse med prosjektering/anleggsarbeid må undersøkes nærmere.

VEDLEGG 2

OVERSIKTSKART

M=1:5.000



Rambøll Norge AS
Løkkegata 9
2615 LILLEHAMMER
+47 61270500


Datum: UTM 32
Ekvidistanse = 1m

B	Lagt inn vegetasjonsskjerm	HKD	ILY	2016-08-11
REV	ENDRING/ERSTATNING	TEGN.	KONTR.	DATO
Veidekke Industri AS Hovesveen Grusuttak				
Driftsplan Oversiktskart - -		TEGN.	KONTR.	ANSV.
		TRY	LBG	EVB
		DATO: 2014-10-30 OPPDRAGSNR. RAMBOLL 4110061 FILPLASSERING www.ramboll.no/medias/Landplan/702neweven FILNAVN Lay_Driftsplan-Hovesveen.dwg		
		MÅLESTOKK Hor.: 1:5000 (A3) Vert.: -		
		Ramboll Norge AS Løkkvegata 9 2615 LILLEHAMMER +47 61270500		
		06 B		

06	B
----	---

VEDLEGG 3

DRIFTSPLAN MED TILHØRENDE PROFILER

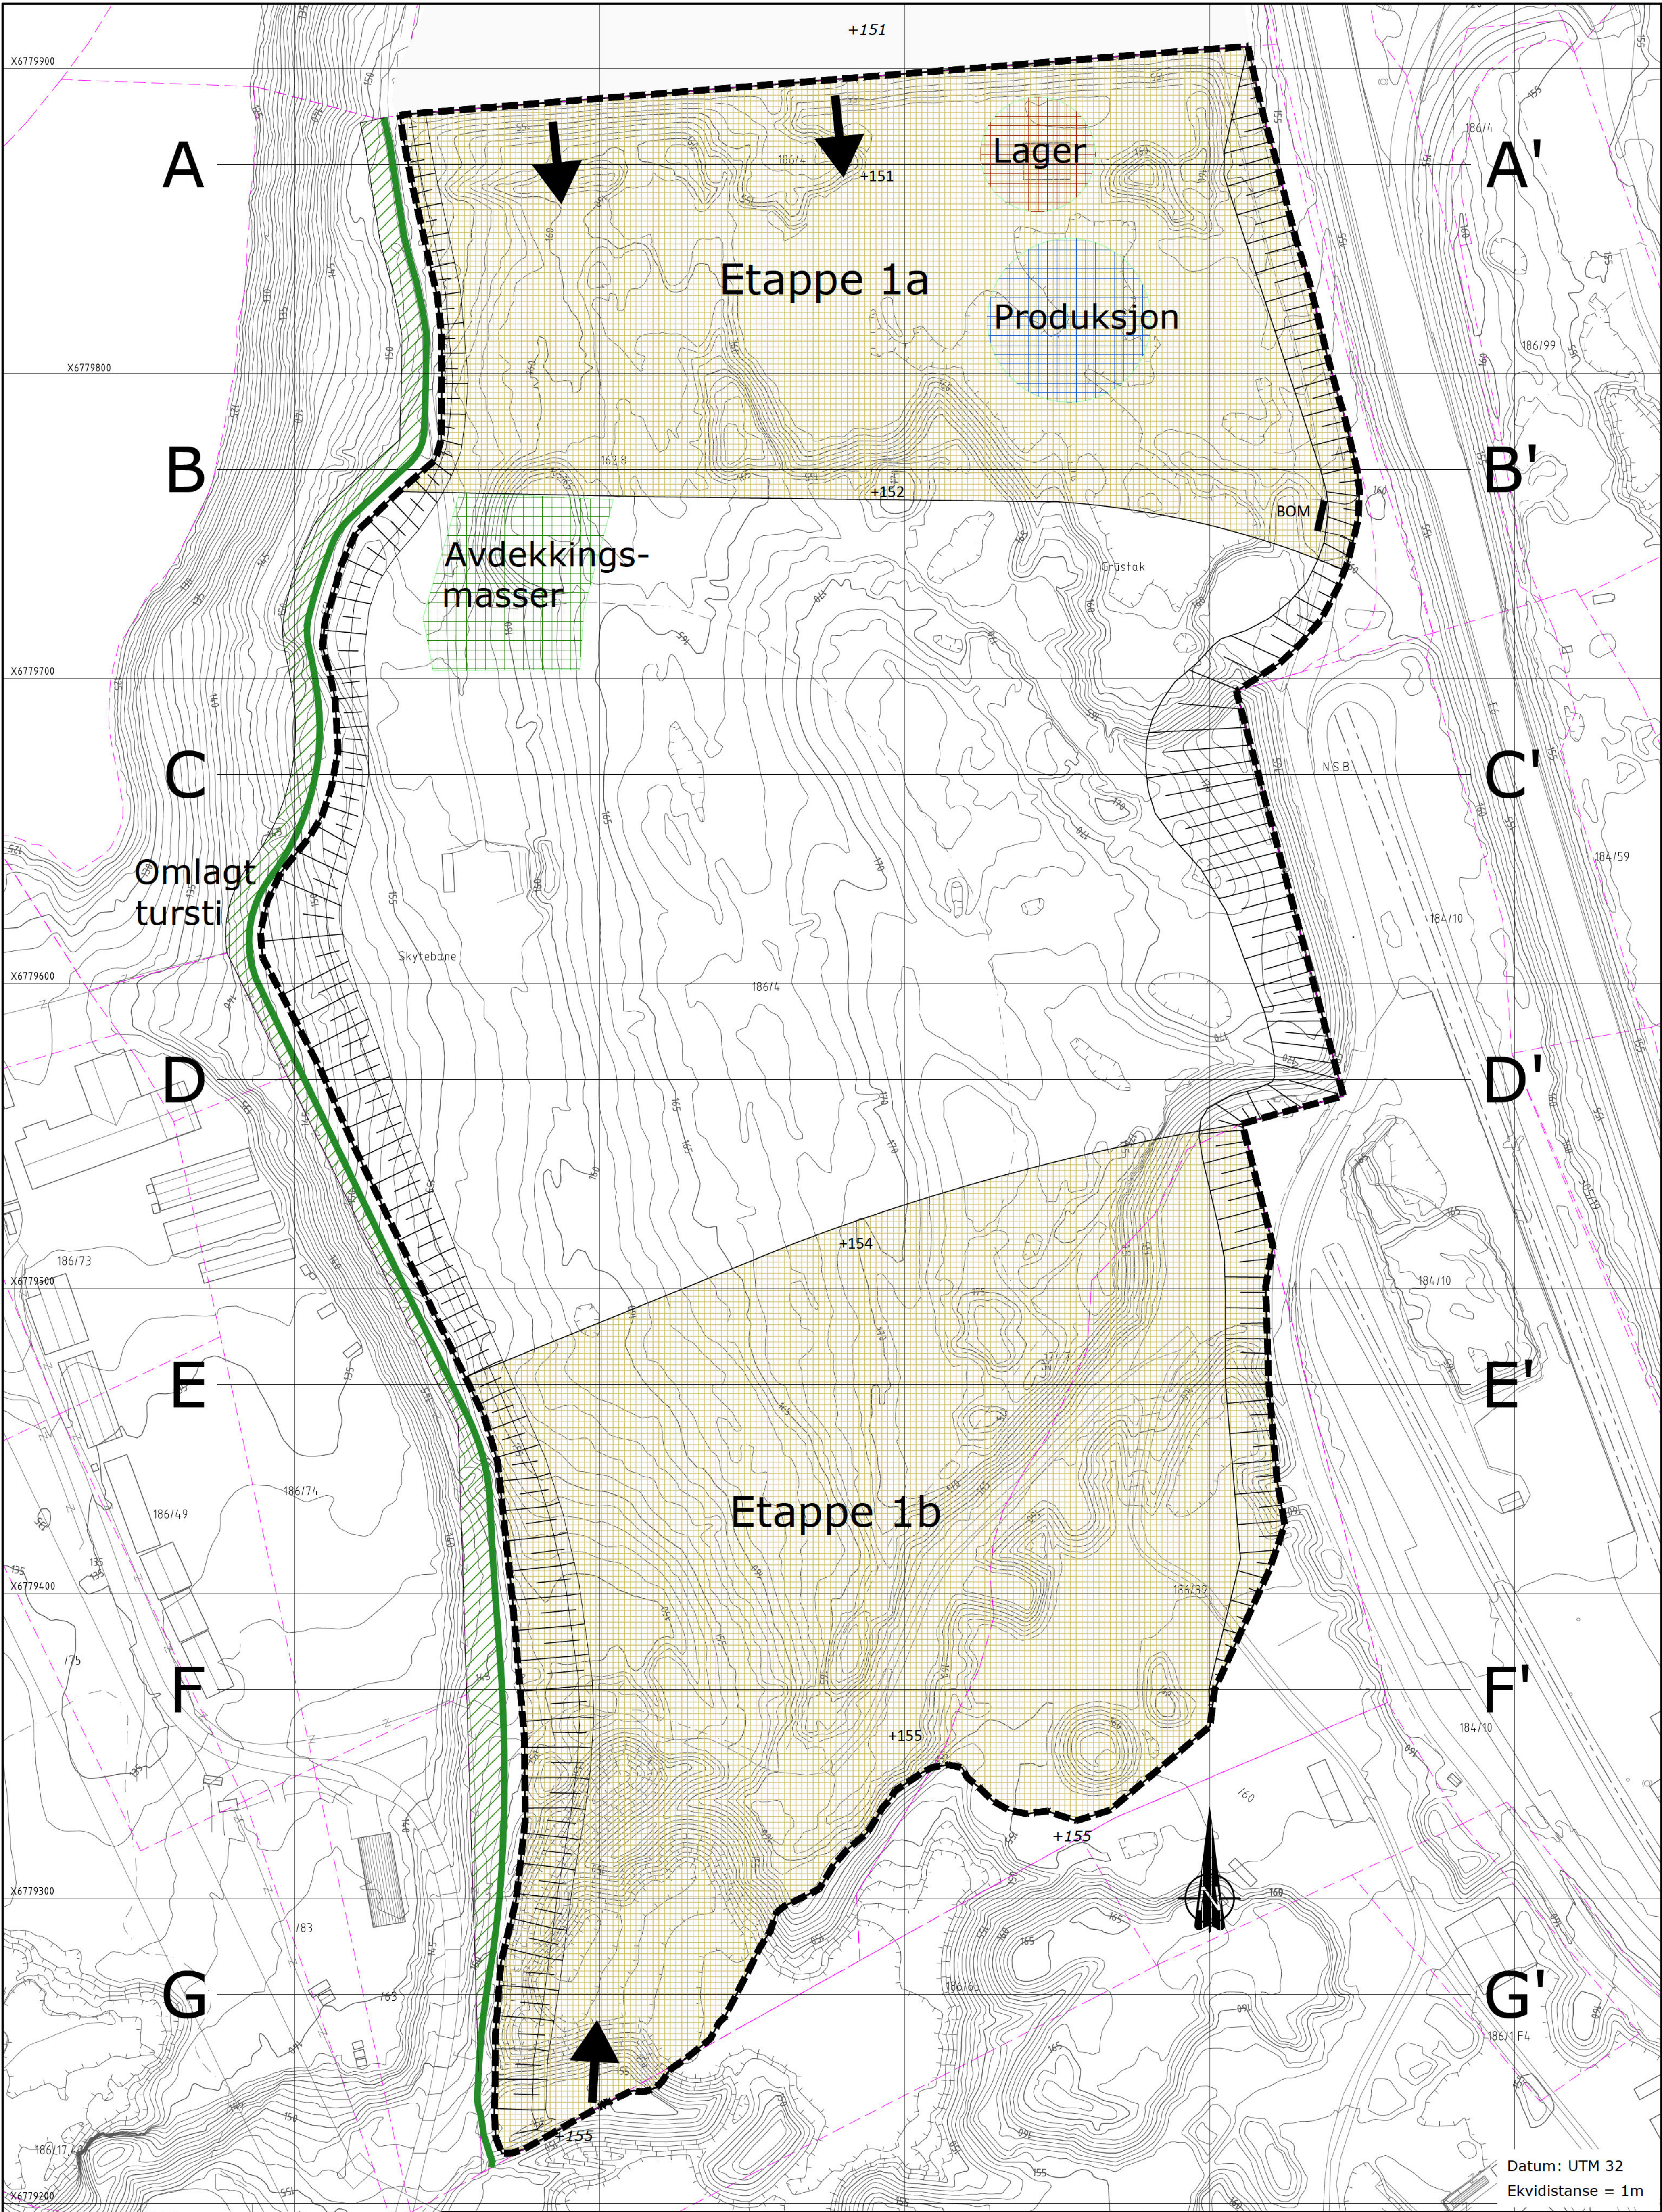

Datum: UTM 32
Eksvidistanse = 1m

TEGNFORKLARING

- Etappe 1
- Produksjonsområde
- Lagerområde
- Lager for avdekningsmasser
- Bom
- Omlagt tursti
- Vegetasjonsskjerm

- Uttaksgrense
- Plangrense
- Profiler
- Eksisterende terrenghøyder
- Nye terrenghøyder
- Driftsretning
- Støyvoll

B

Lagt inn vegetasjonsskjerm

REV

ENDRING/ERSTATNING

HKD

ILY

2016-08-11

TEGN.

KONTR.

DATO

TRY

LBG

EVV

2014-10-30

OPPDRAAGSNR. RAMBOLL

4110061

FILPLASSERING

U:\1410061\17-PROSJEKT\Landmap\Tegninger\

FILNAVN

Utg.Driftsplan Hovesveen.dwg

MÅLSTOKK

Hor.: 1:1000 (A1)

Vert.: -


RAMBOLL

Ramboll Norge AS

Løkkegata 9

2615 LILLEHAMMER

+47 61270500







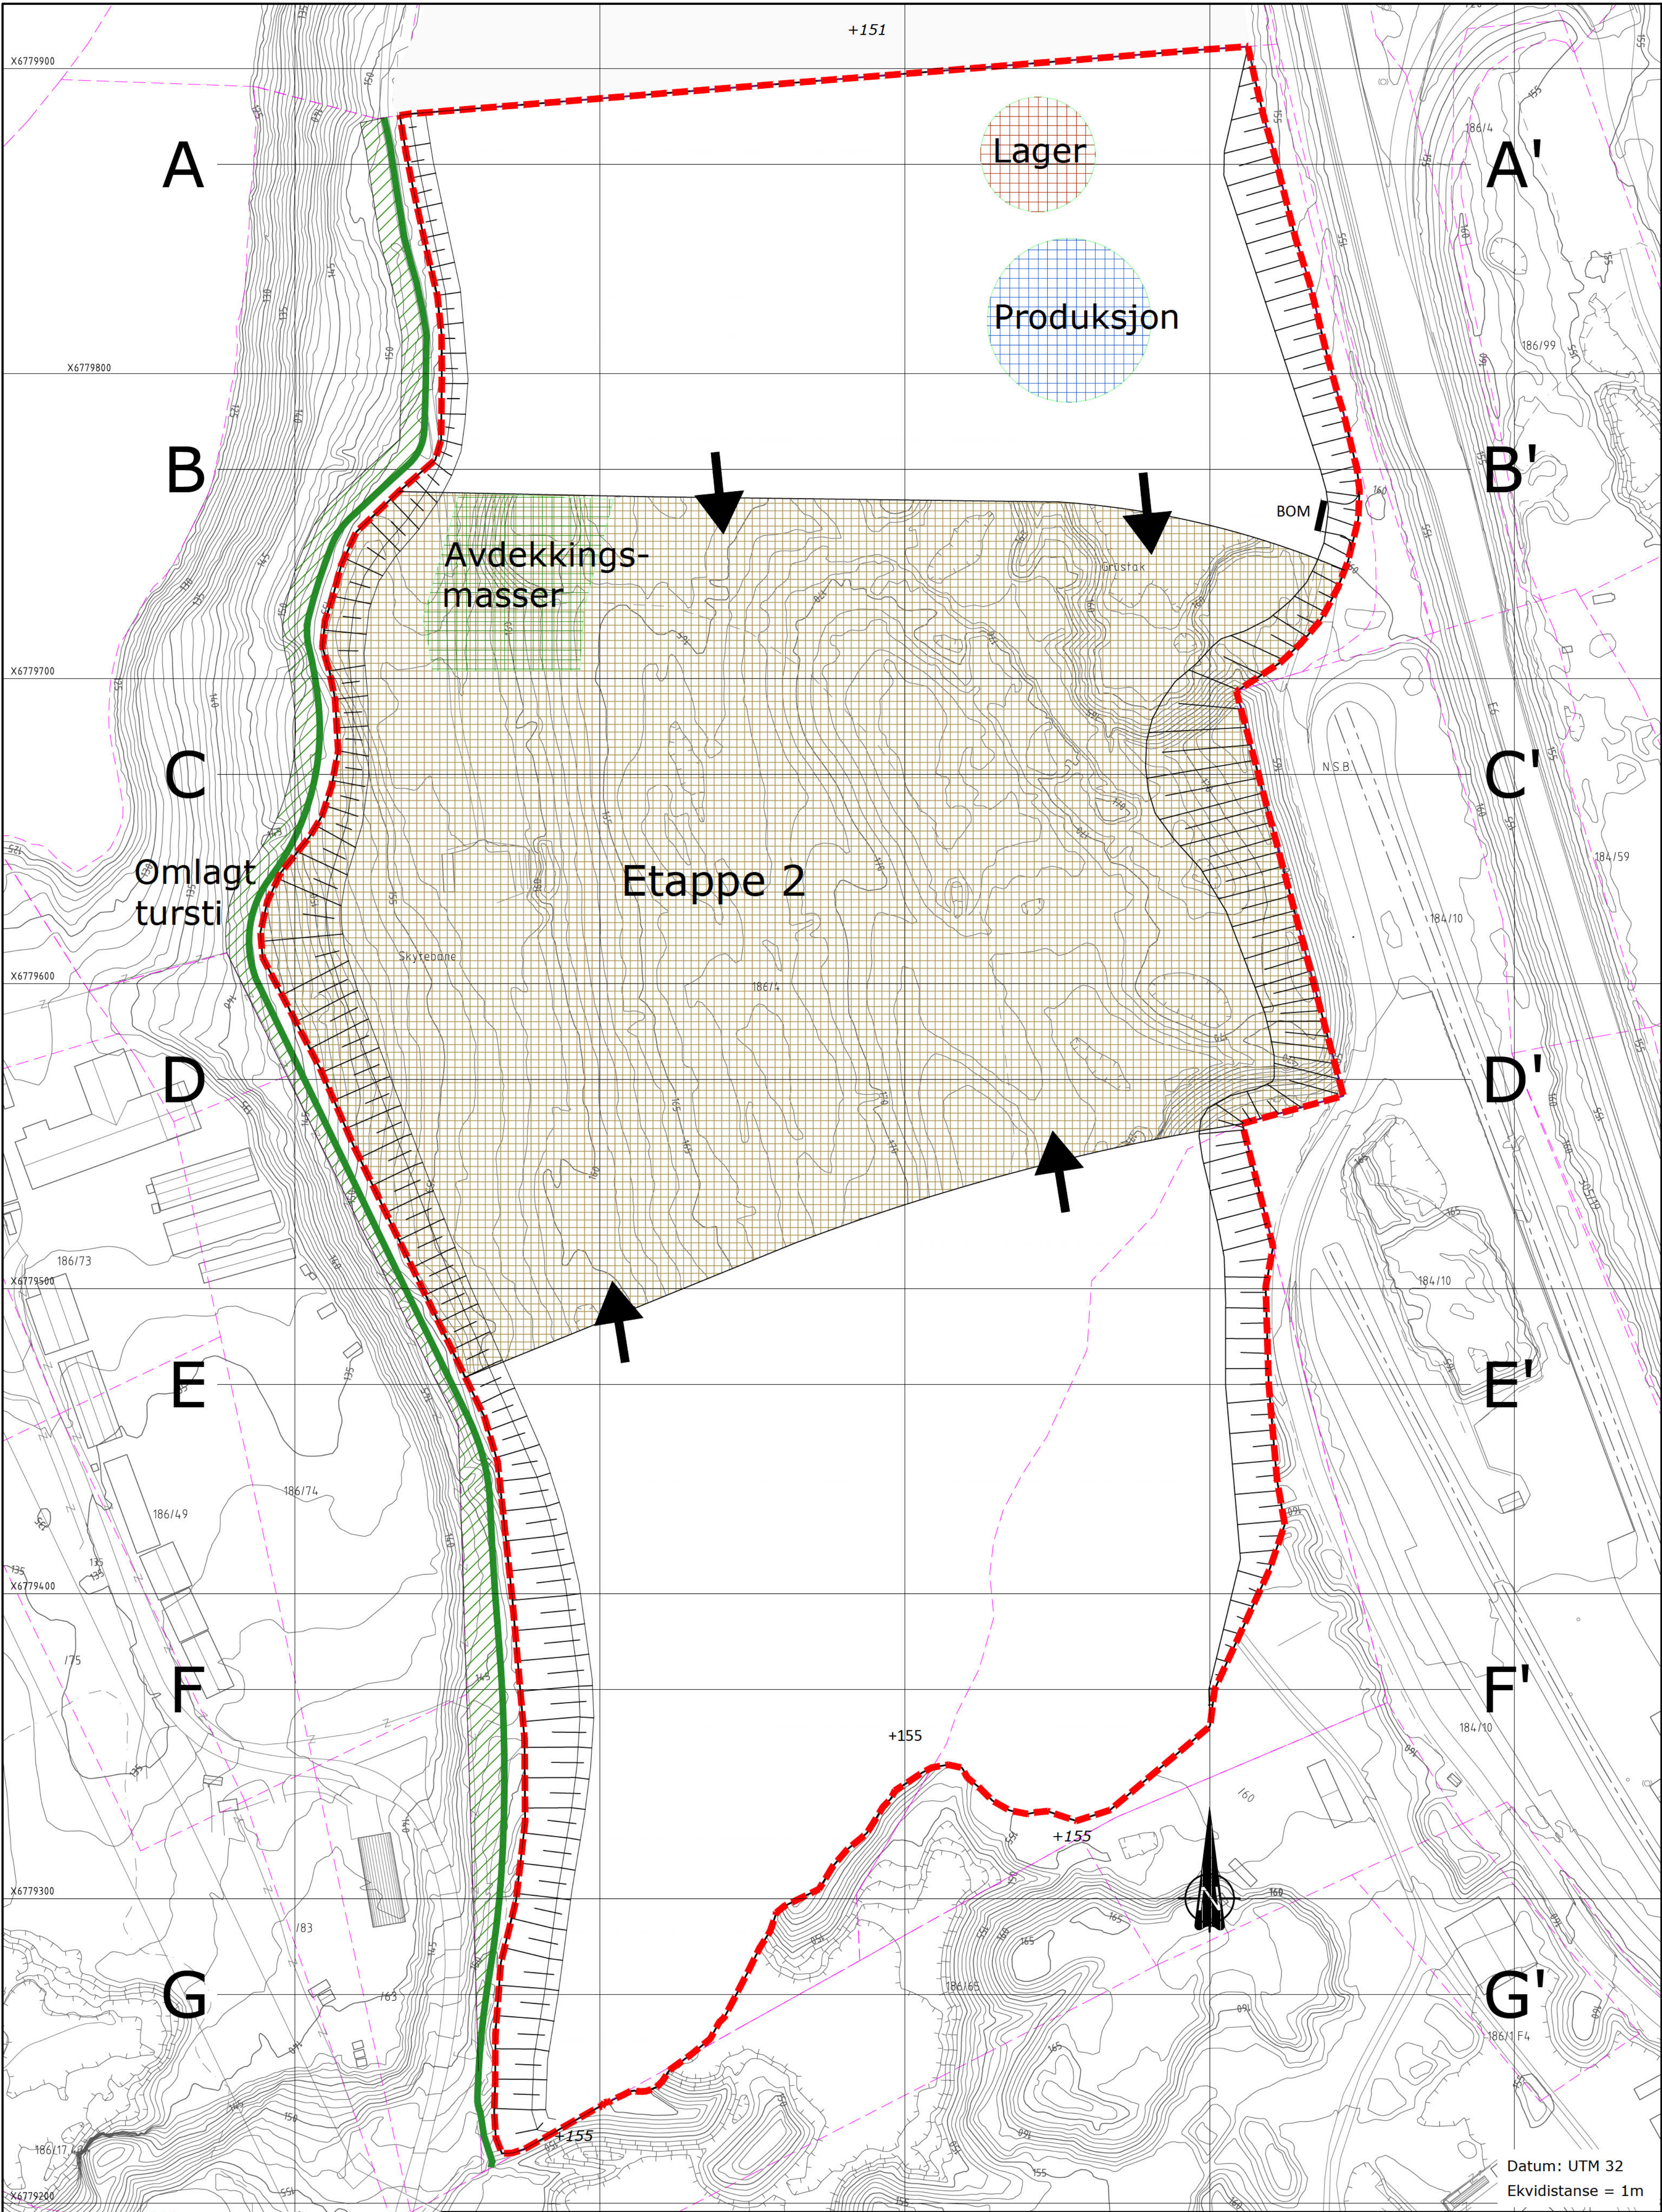


TEGNFORKLARING

- Etappe 2
- Produksjonsområde
- Lagerområde
- Lager for avdekningsmasser
- Bom
- Omlagt tursti
- Vegetasjonsskjerm

- Uttaksgrense
- Plangrense
- Profiler
- Eksisterende terrenghøyder
- Nye terrenghøyder
- Driftsretning
- Støyvoll

B	Lagt inn vegetasjonsskjerm	HKD	ILY	2016-08-11
REV	ENDRING/ERSTATNING	TEGN.	KONTR.	DATO
Veidekke Industri AS				
Hovesveen Grusuttak				
Driftsplan				
Etappe 2				
-				
-				
FILPLASSERING				
FILNAVN				
MÅLESTOKK				
Hor.: 1:1000 (A1)				
Vert.: -				
Rambøll Norge AS				
Løkkegata 9				
2615 LILLEHAMMER				
+47 61270500				
02				B

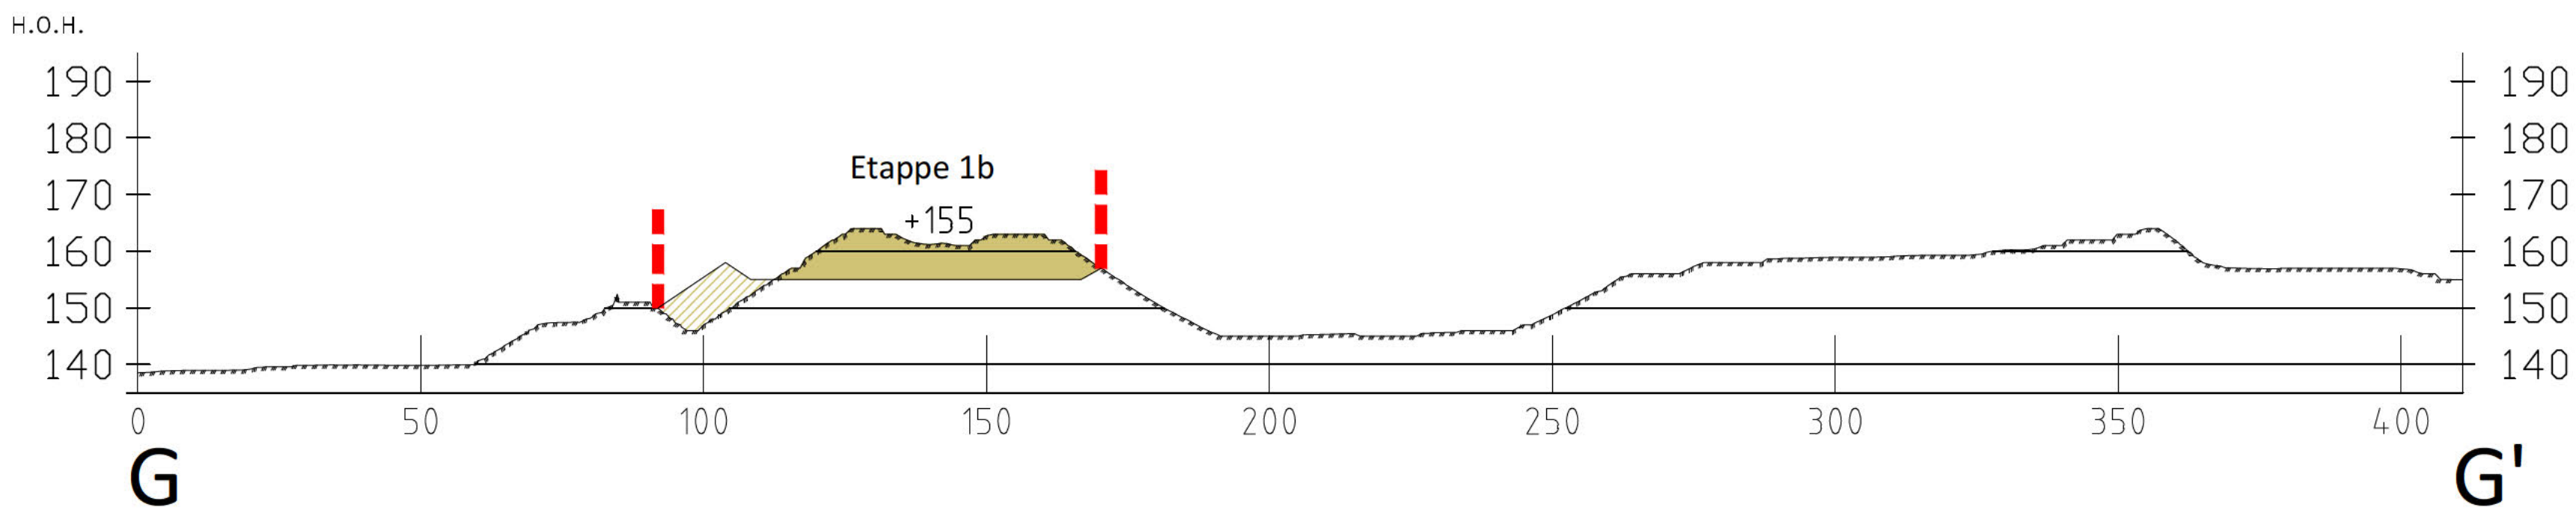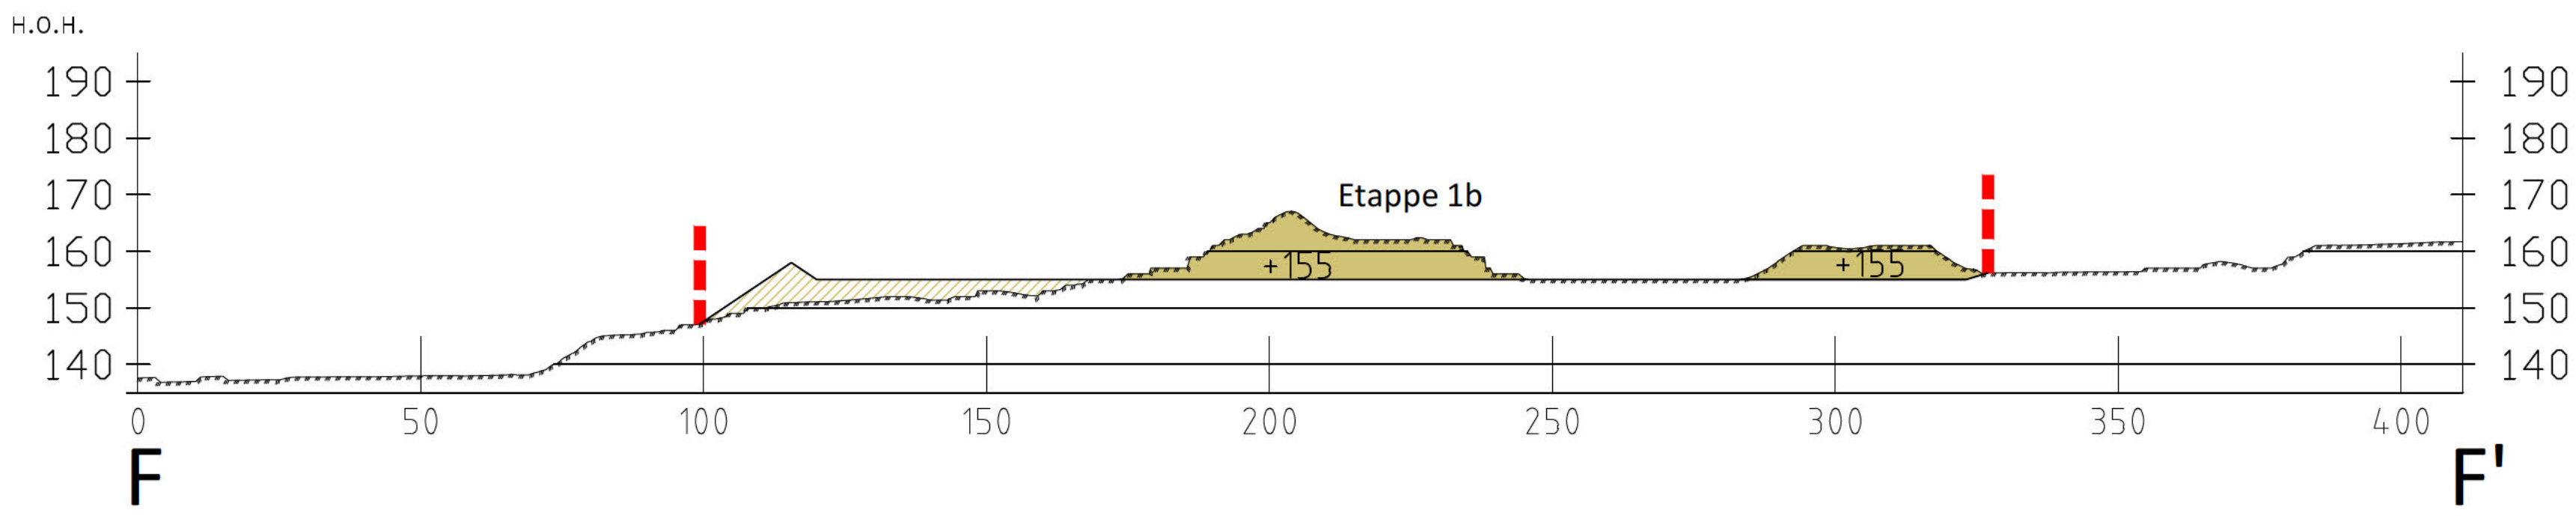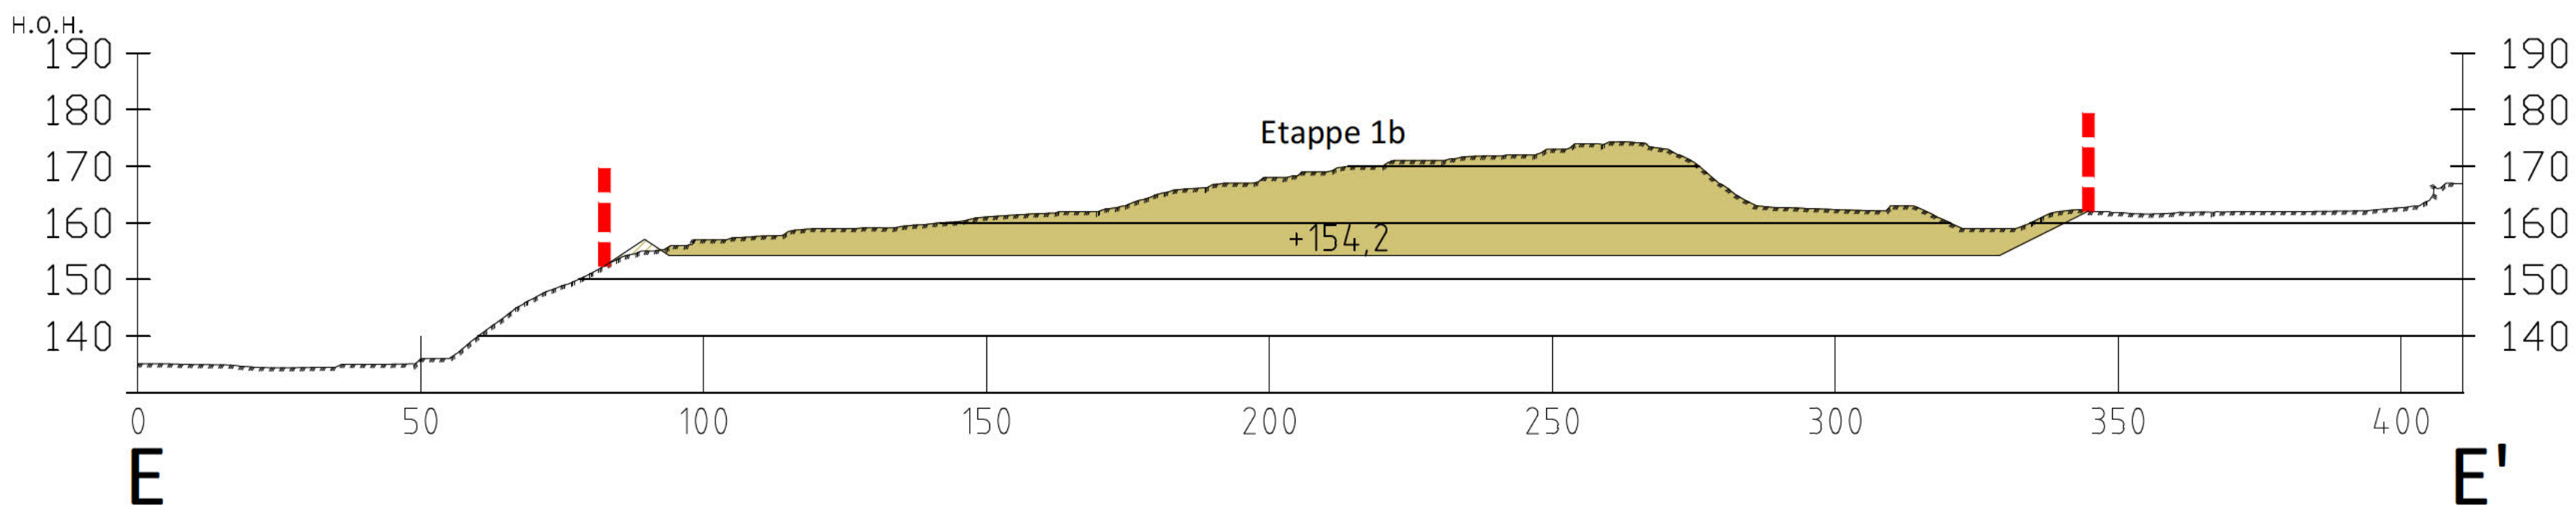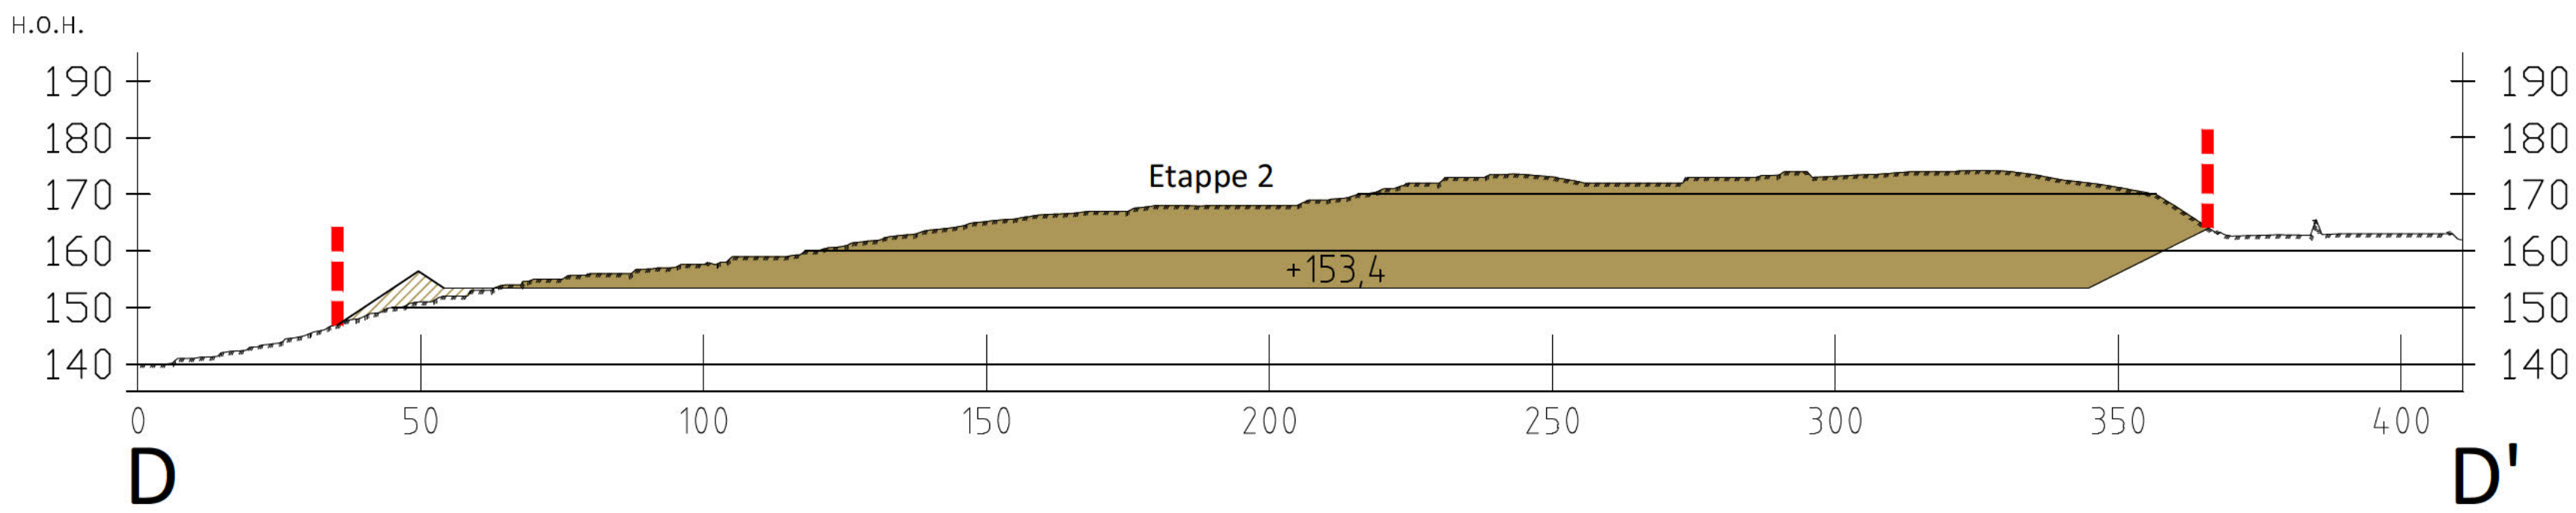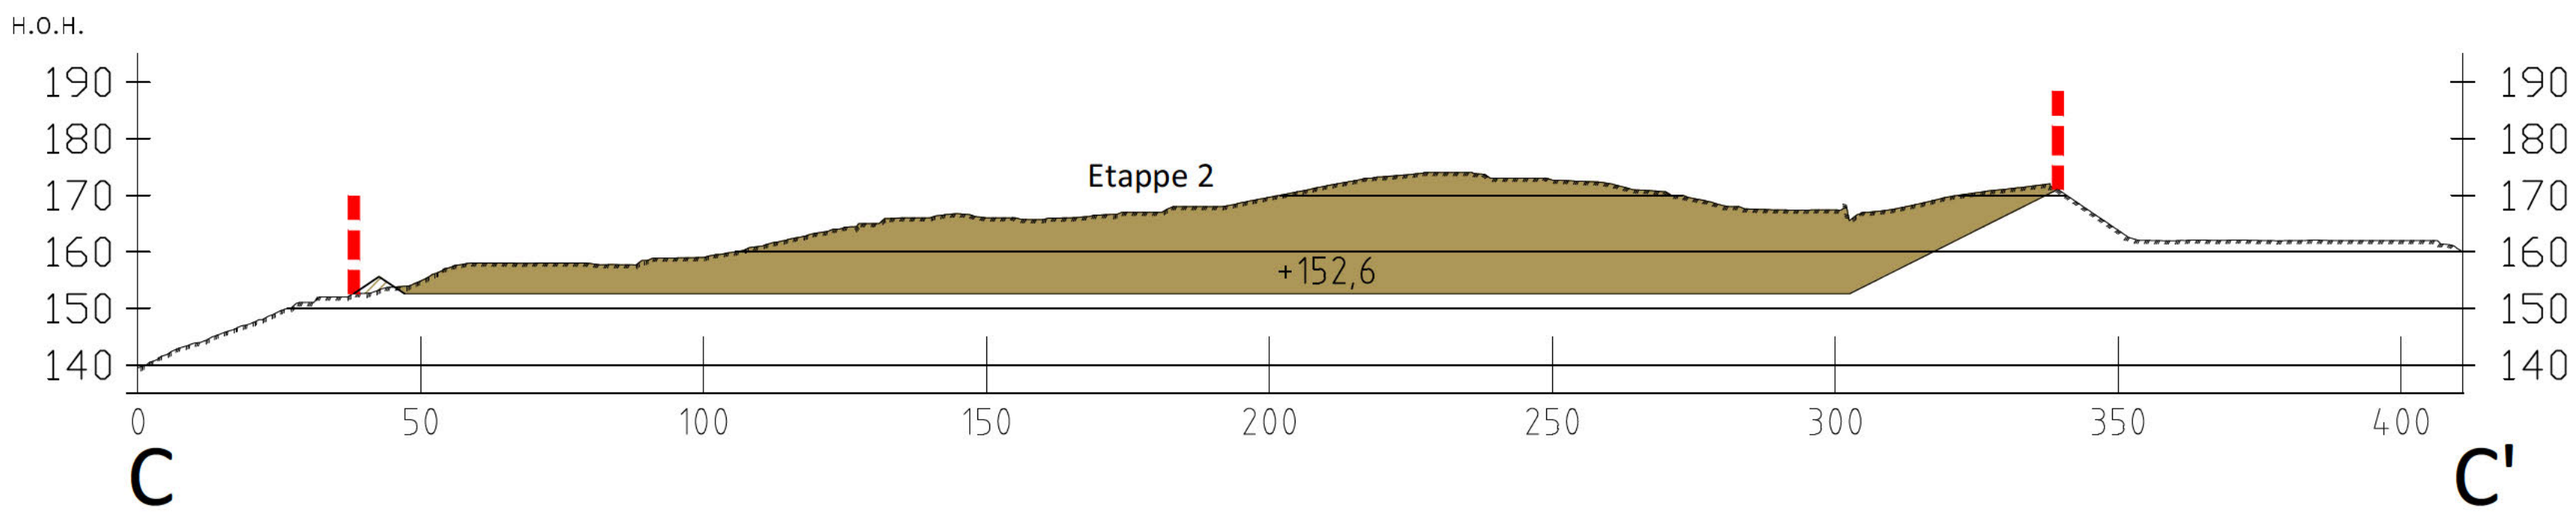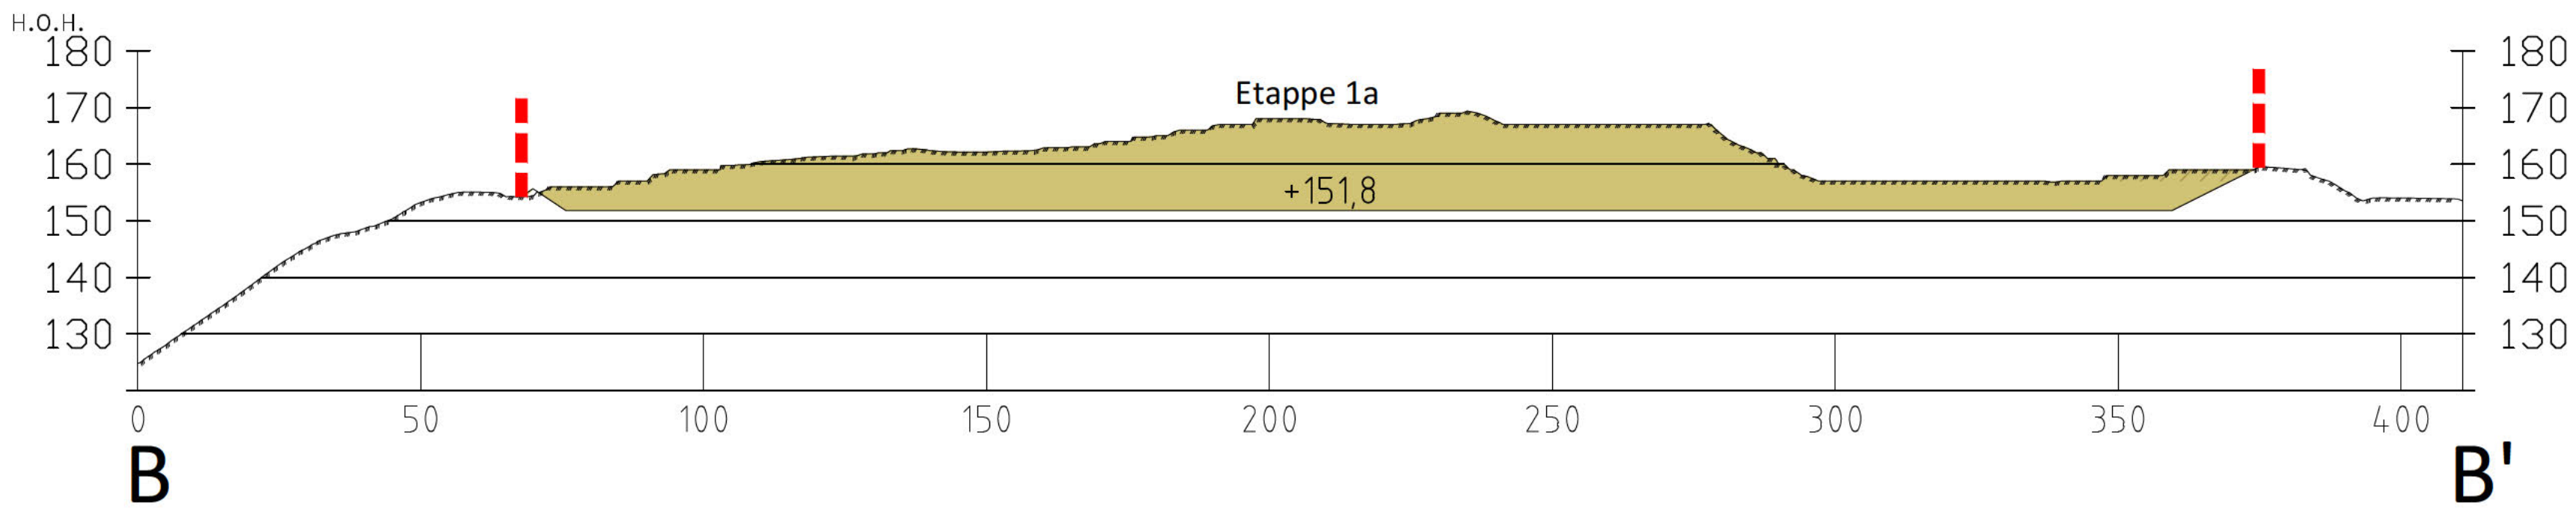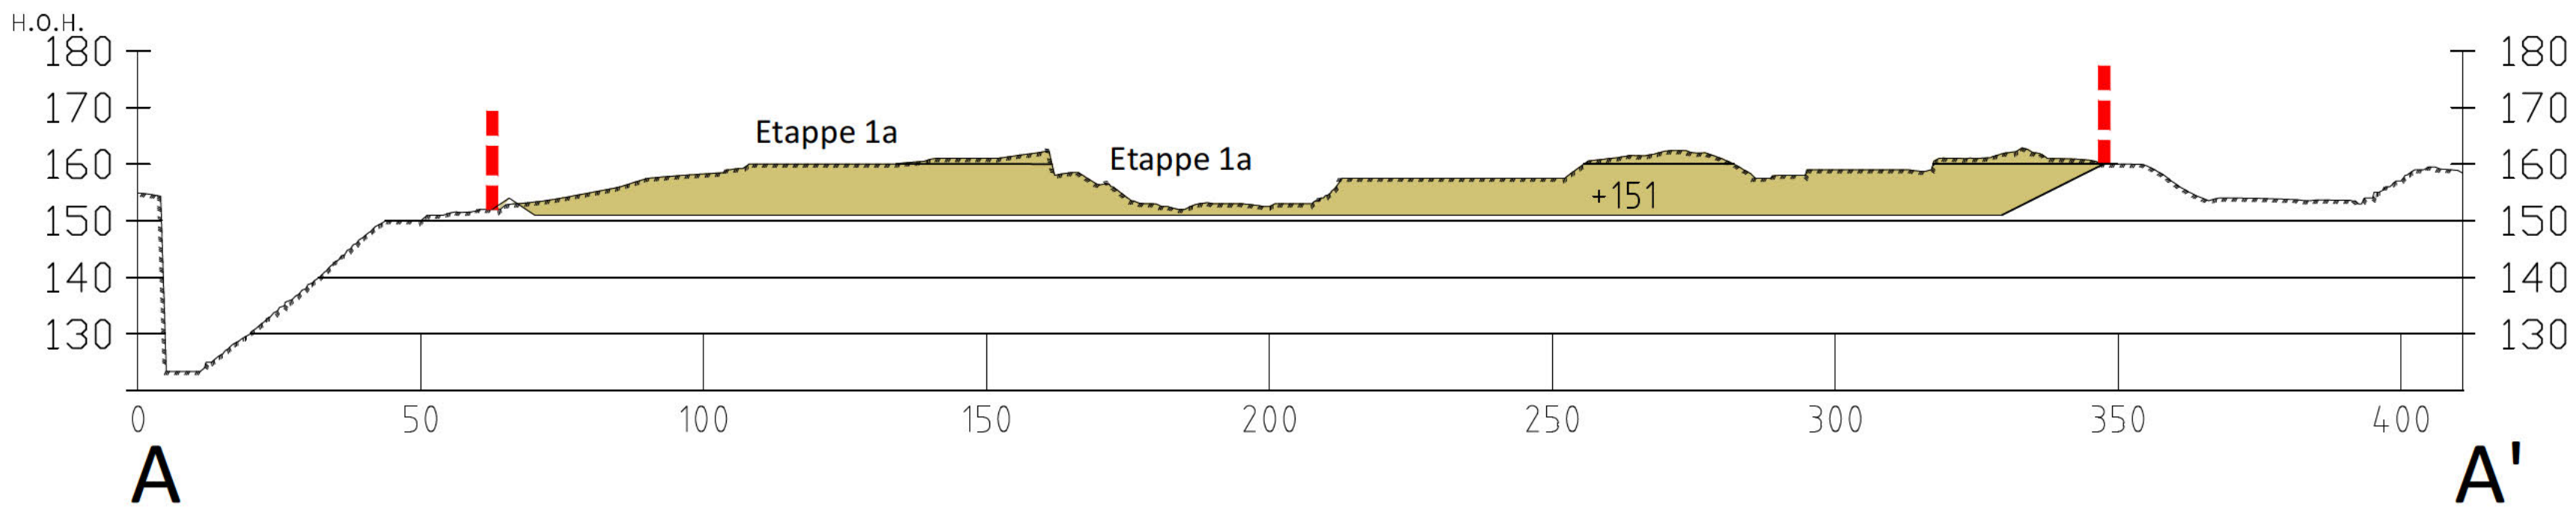

TEGNFORKLARING


- Etappe 1
- Etappe 2
- Fylling etappe 1
- Fylling etappe 2
- Plangrense

A	Revidert firmanavn	LBG	AJ	2015-10-30
REV	ENDRING/ERSTATNING	TEGN.	KONTR.	DATO
Veidekke Industri AS				
Hovesveen Grusuttak				
Driftsplan				
Profil				
-				
-				
RAMBOLL				
Ramboll Norge AS Løkkegata 9 2615 LILLEHAMMER +47 61270500				
MÅLSTOKK Hor.: 1:1000 (A1)		03		
Vert.: -		A		

VEDLEGG 4

AVSLUTNINGSPLAN MED TILHØRENDE PROFILER

M= 1:1000







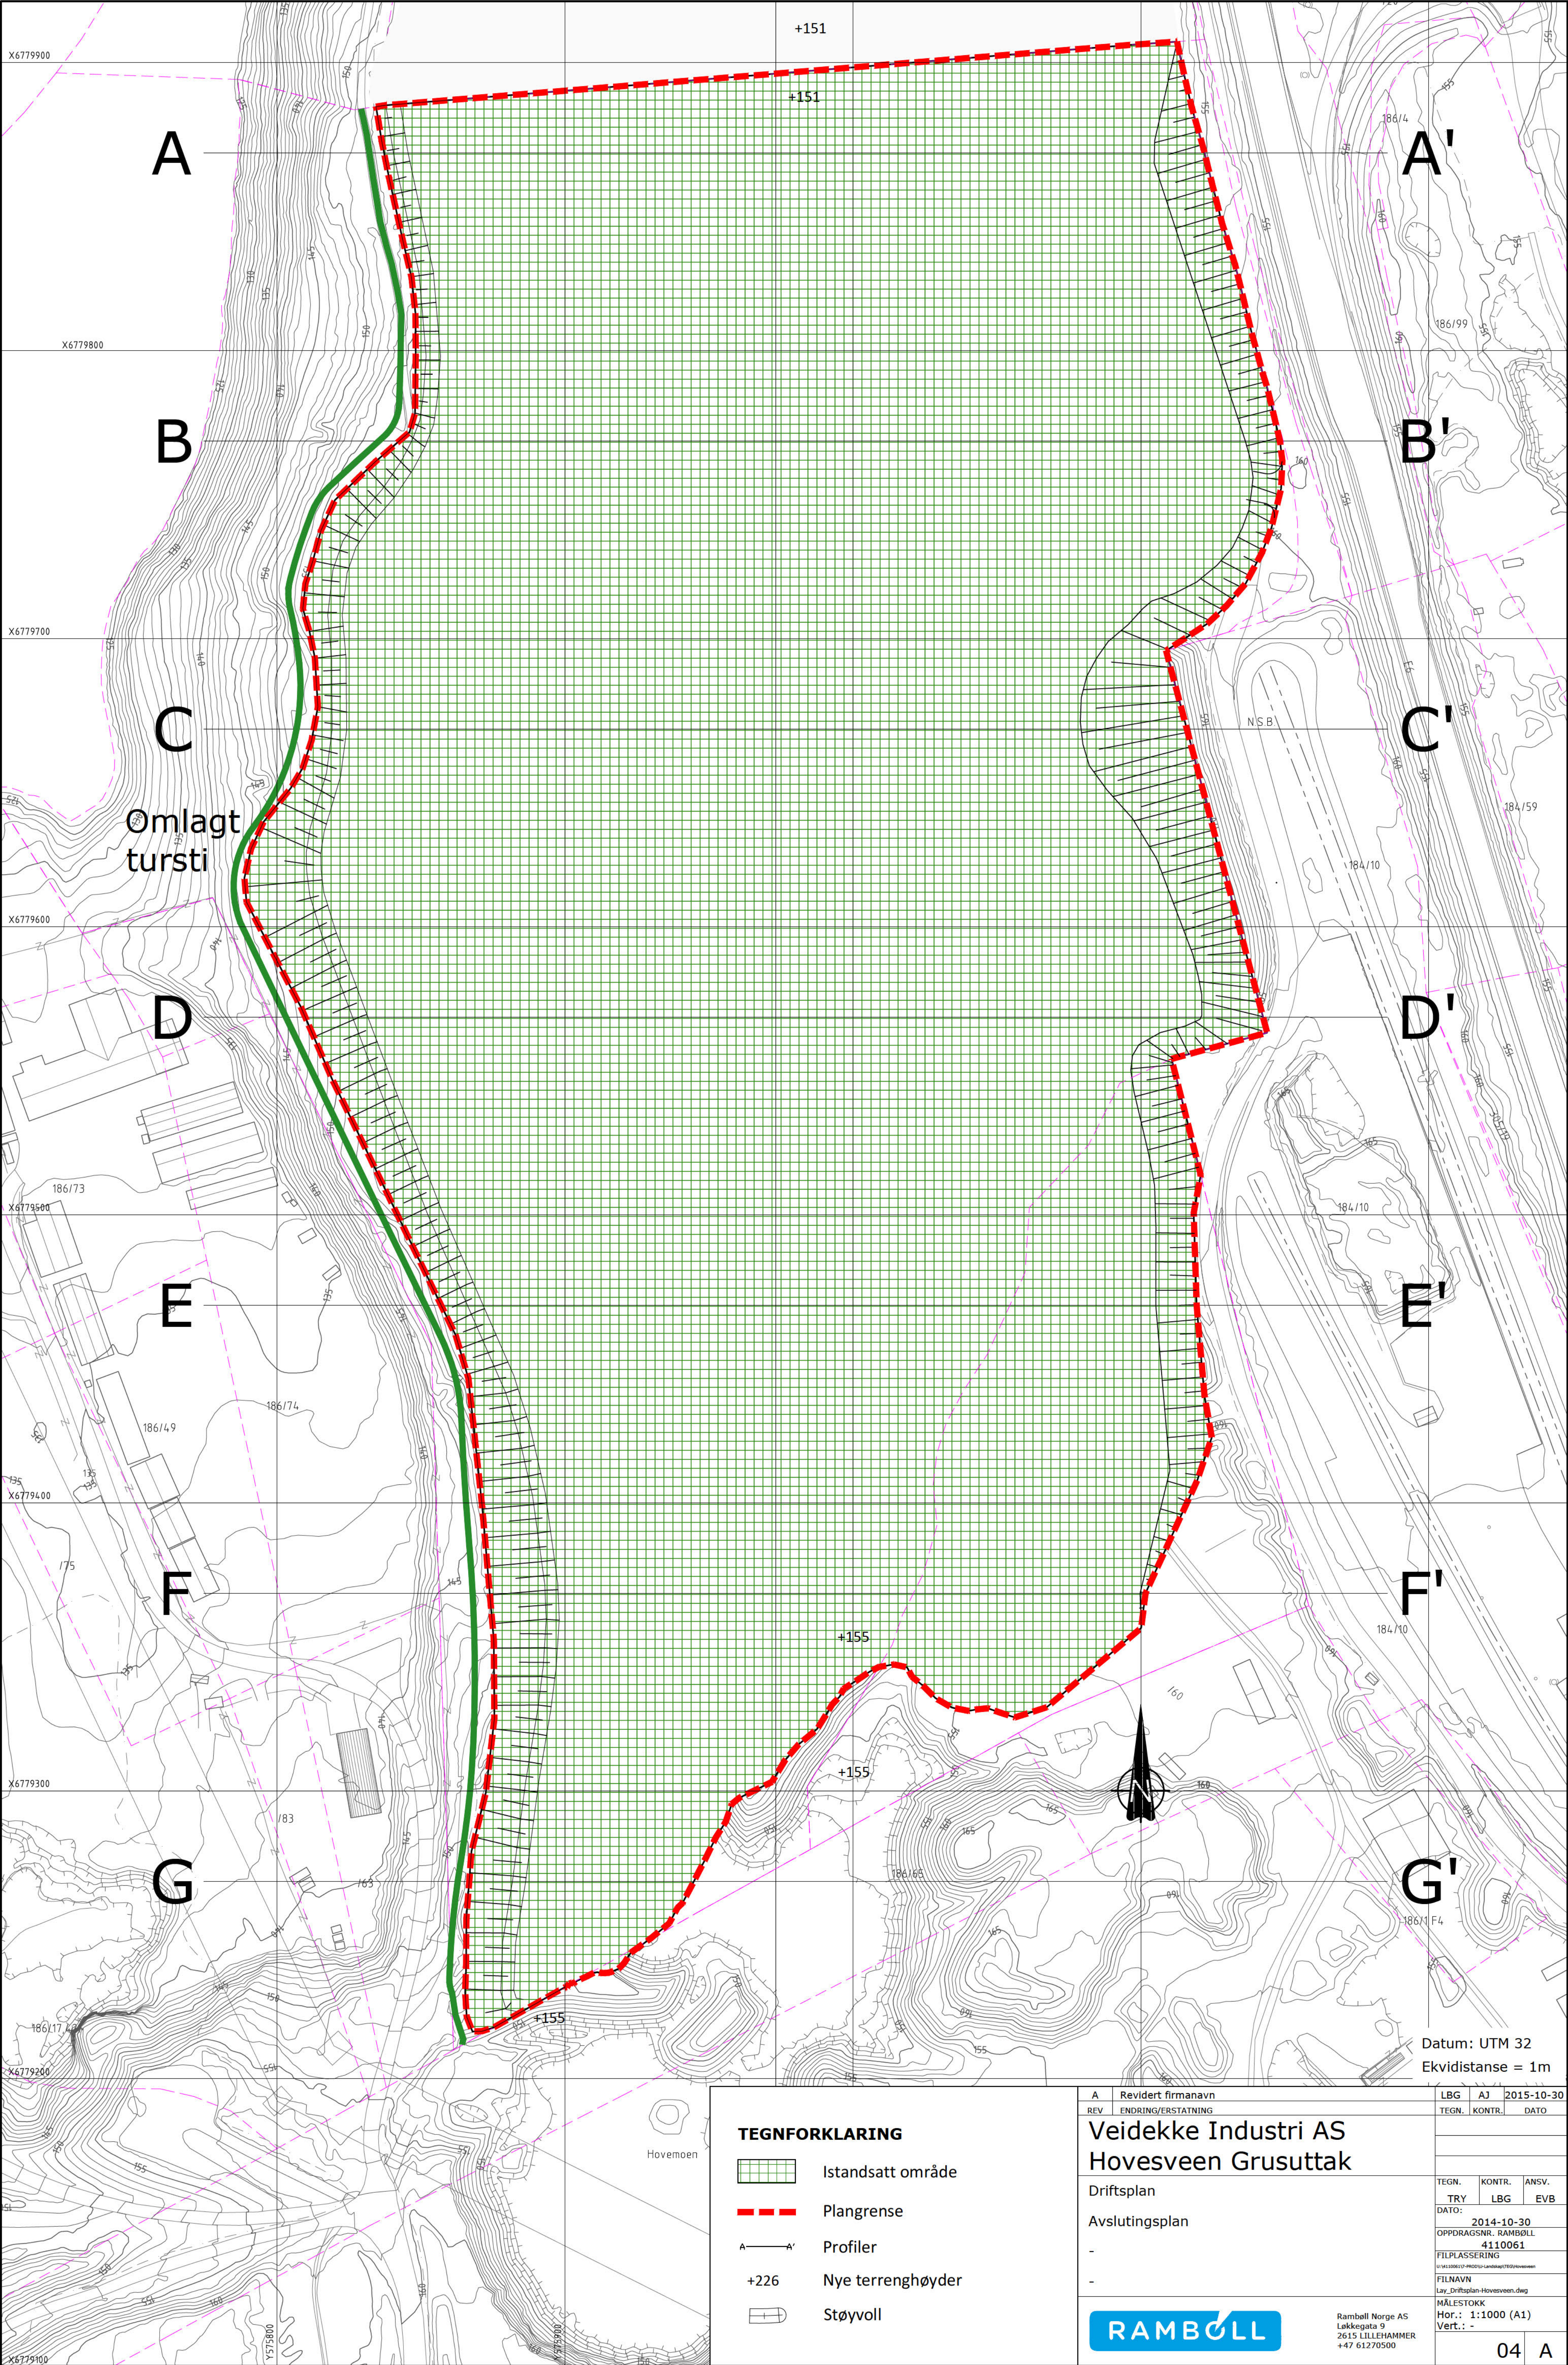


Datum: UTM 32
Ekvidistanse = 1m

TEGNFORKLARING

- Istandsatt område
- Plangrense
- Profiler
- Nye terreng høyder
- Støyvoll

A		Revidert firmanavn		LBG	AJ	2015-10-30
REV	ENDRING/ERSTATNING			TEGN.	KONTR.	DATO
Veidekke Industri AS Hovesveen Grusuttak						
Driftsplan				TEGN.	KONTR.	ANSV.
Avslutningsplan				TRY	LBG	EVB
				DATO:		
				2014-10-30		
				OPPDRAGSNR. RAMBØLL		
				4110061		
				FILPLASSERING		
				U:\4110061\2-PROSJEKT-LANDS\4110061.dwg		
				FILNAVN		
				Lag_Driftsplan-Hovesveen.dwg		
				MÅLESTOKK		
				Hor.: 1:1000 (A1)		
				Vert.: -		
				Rambøll Norge AS		
				Løkkegata 9		
				2615 LILLEHAMMER		
				+47 61270500		
				04		
				A		

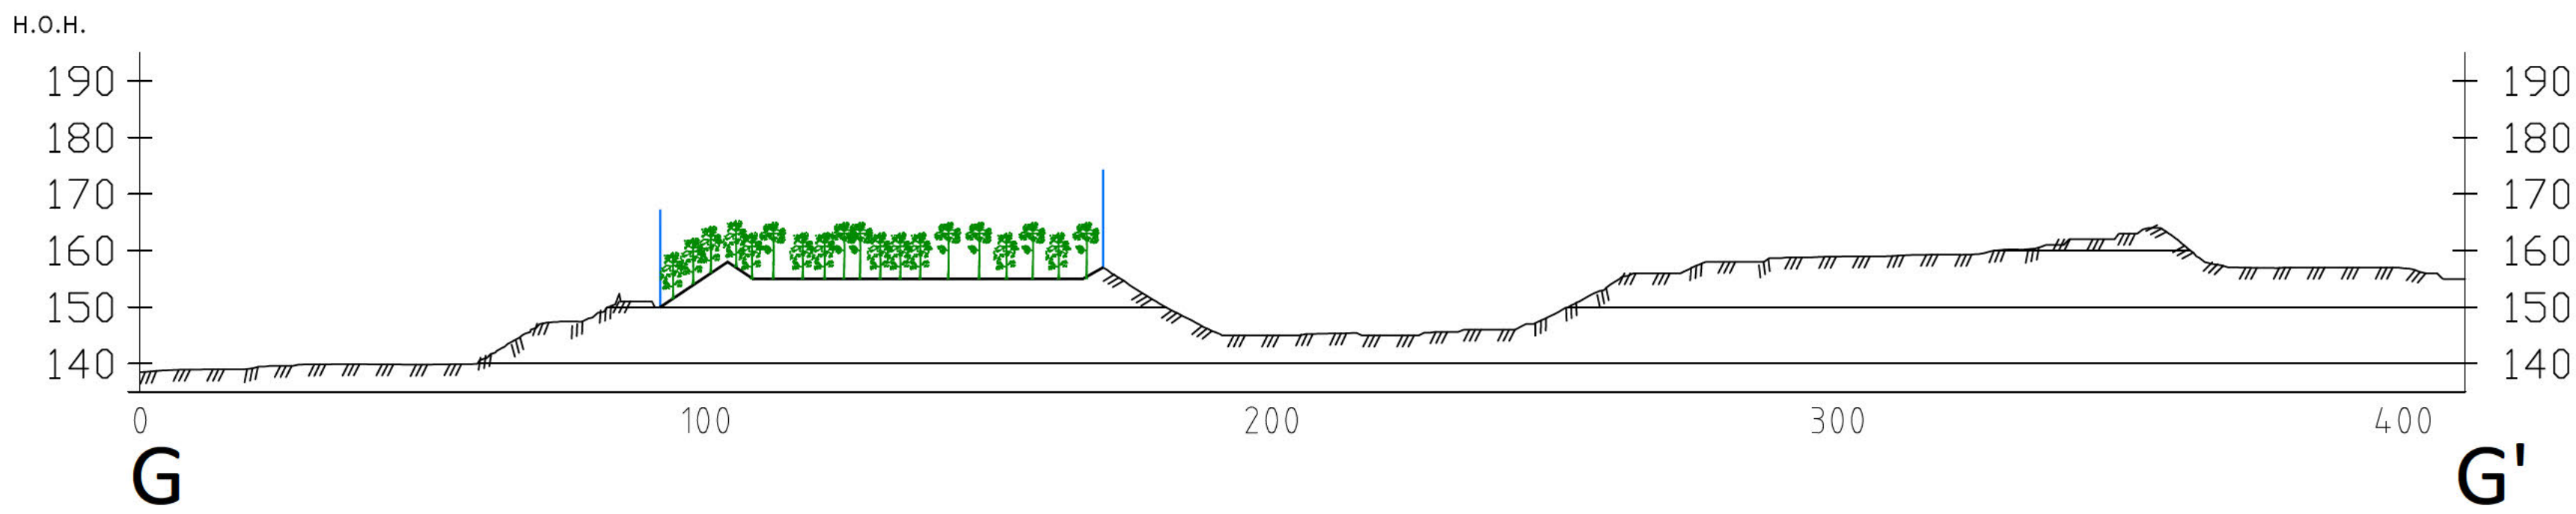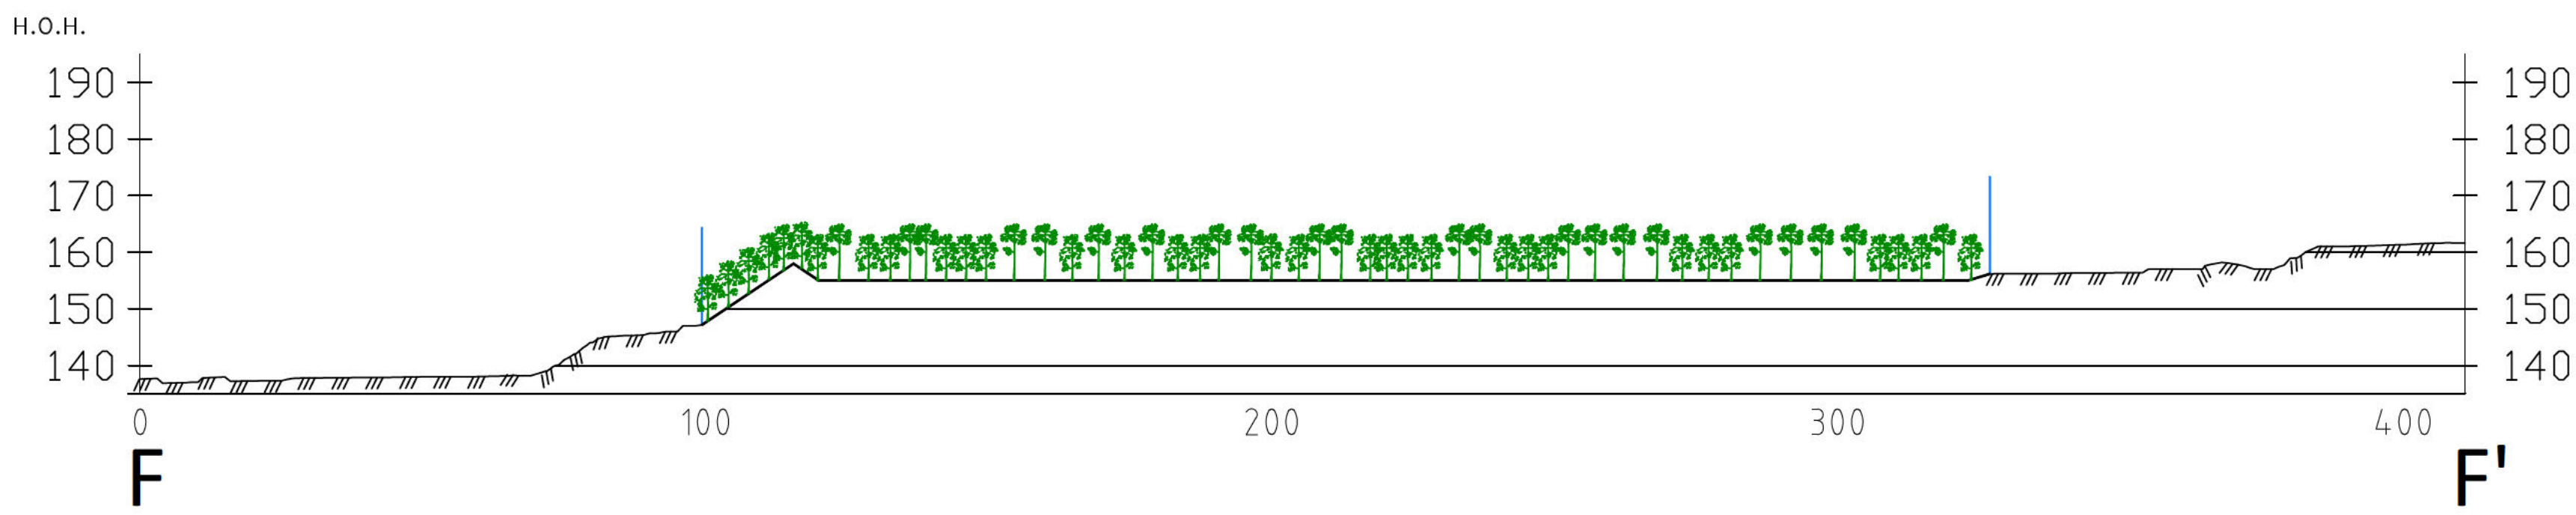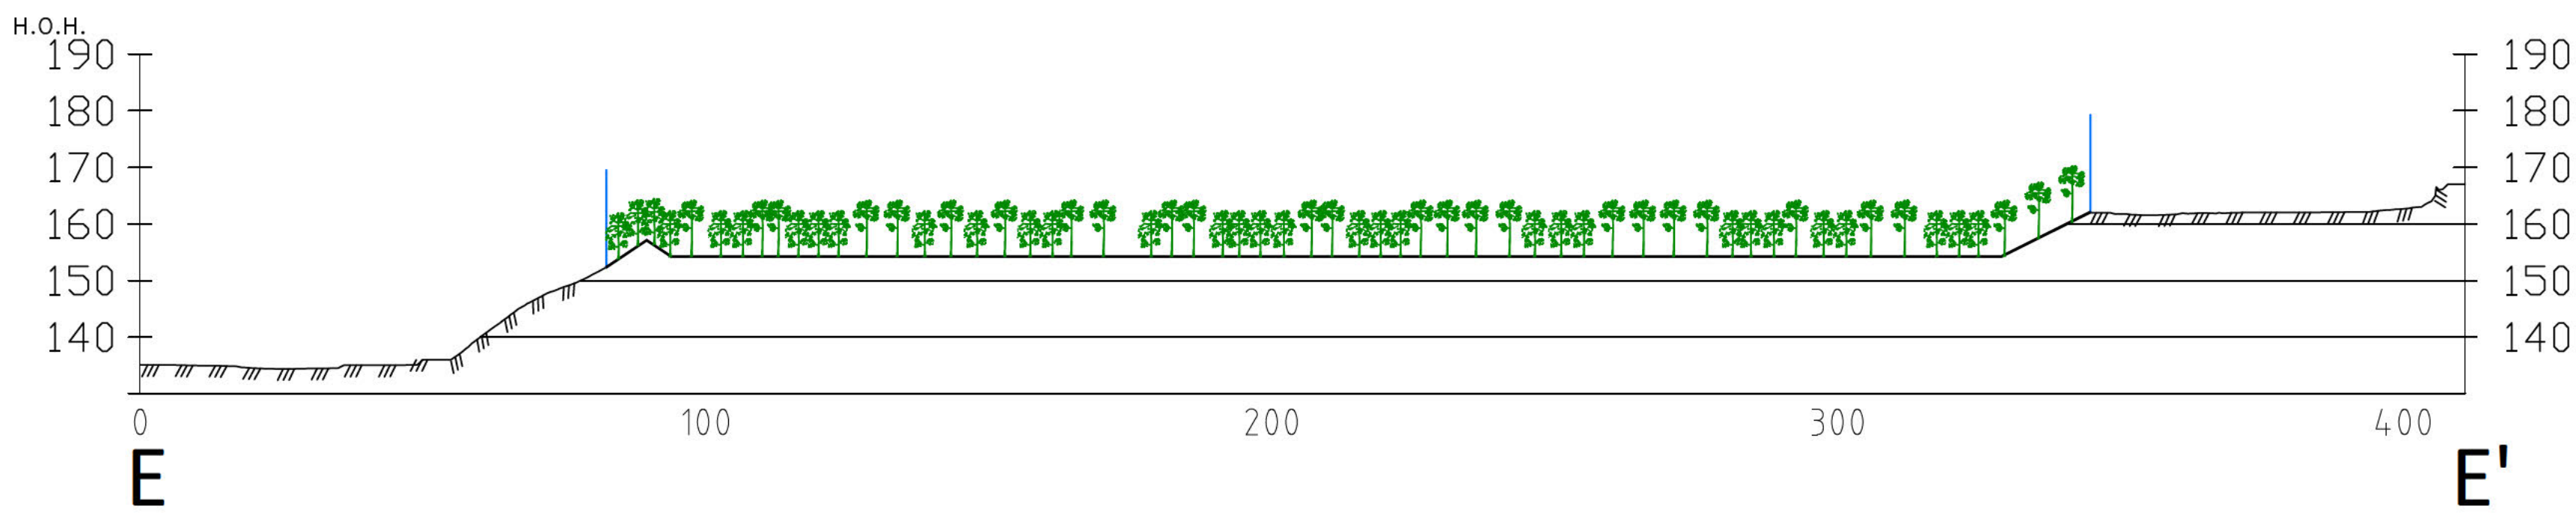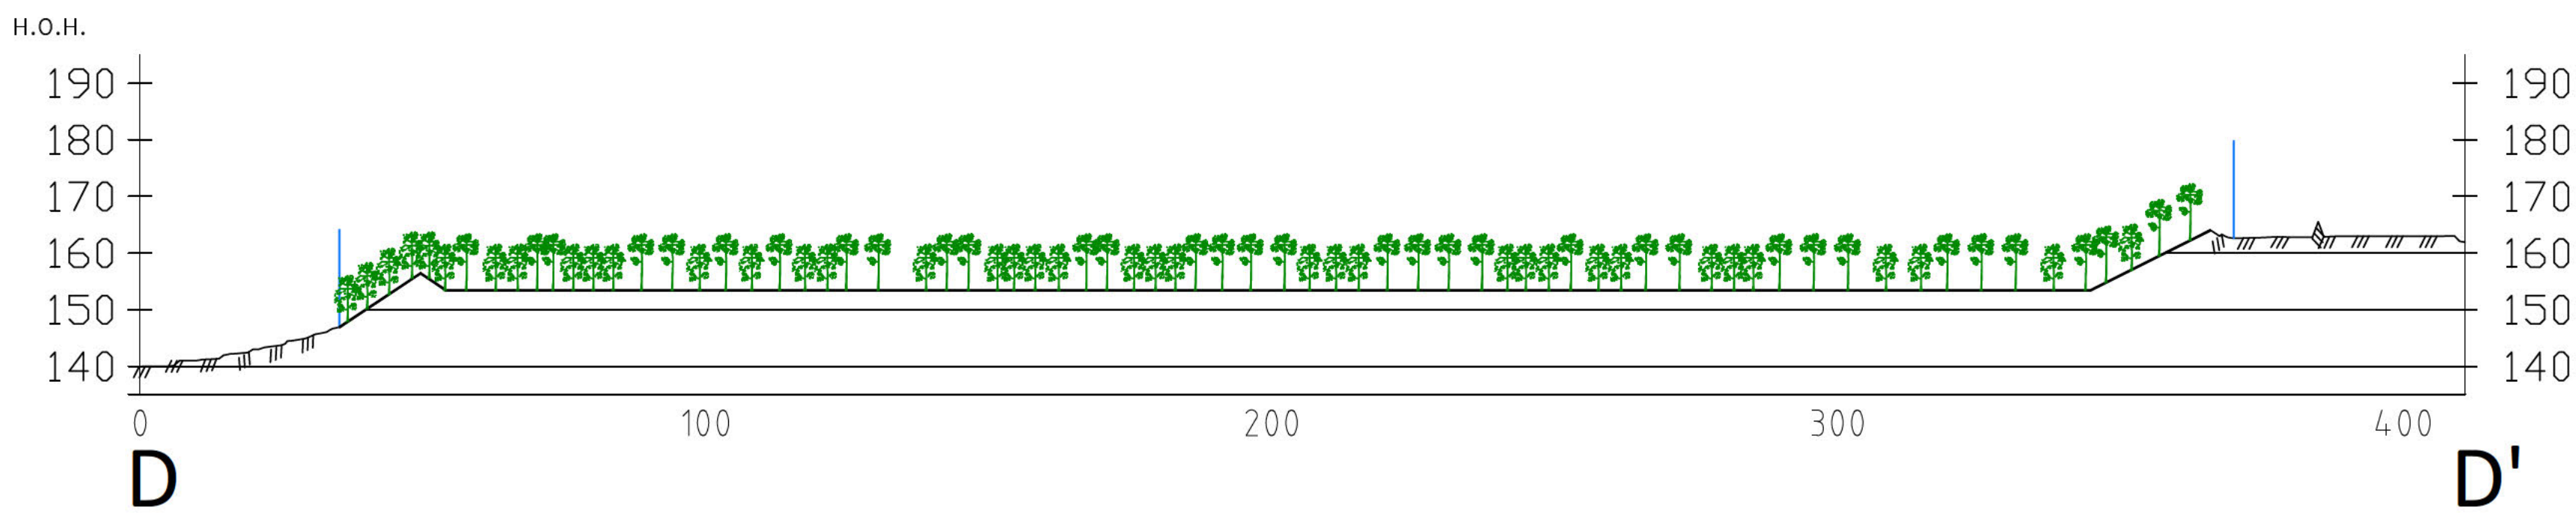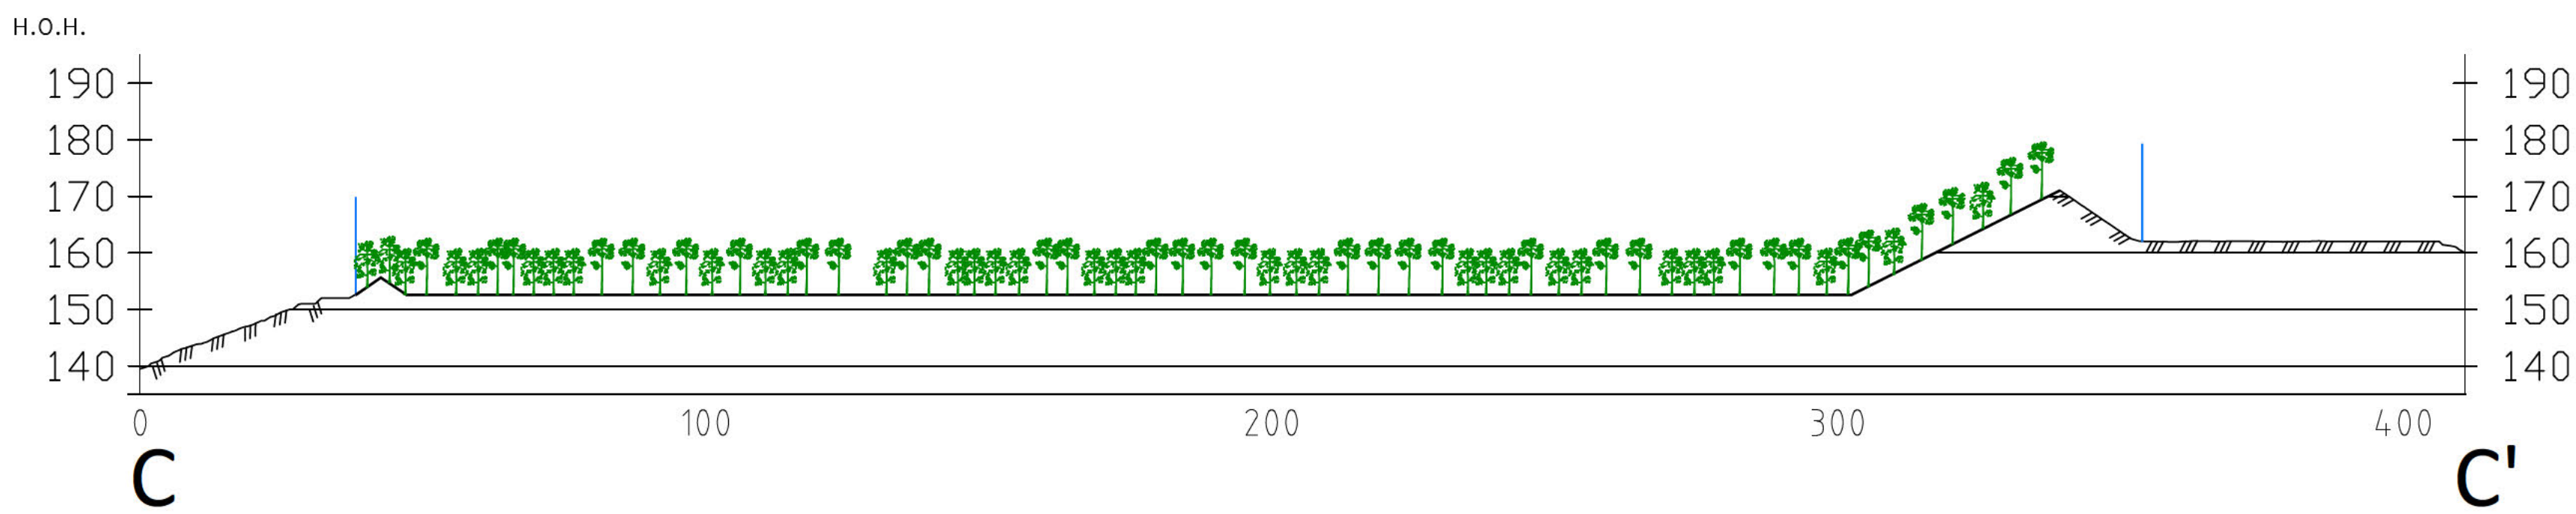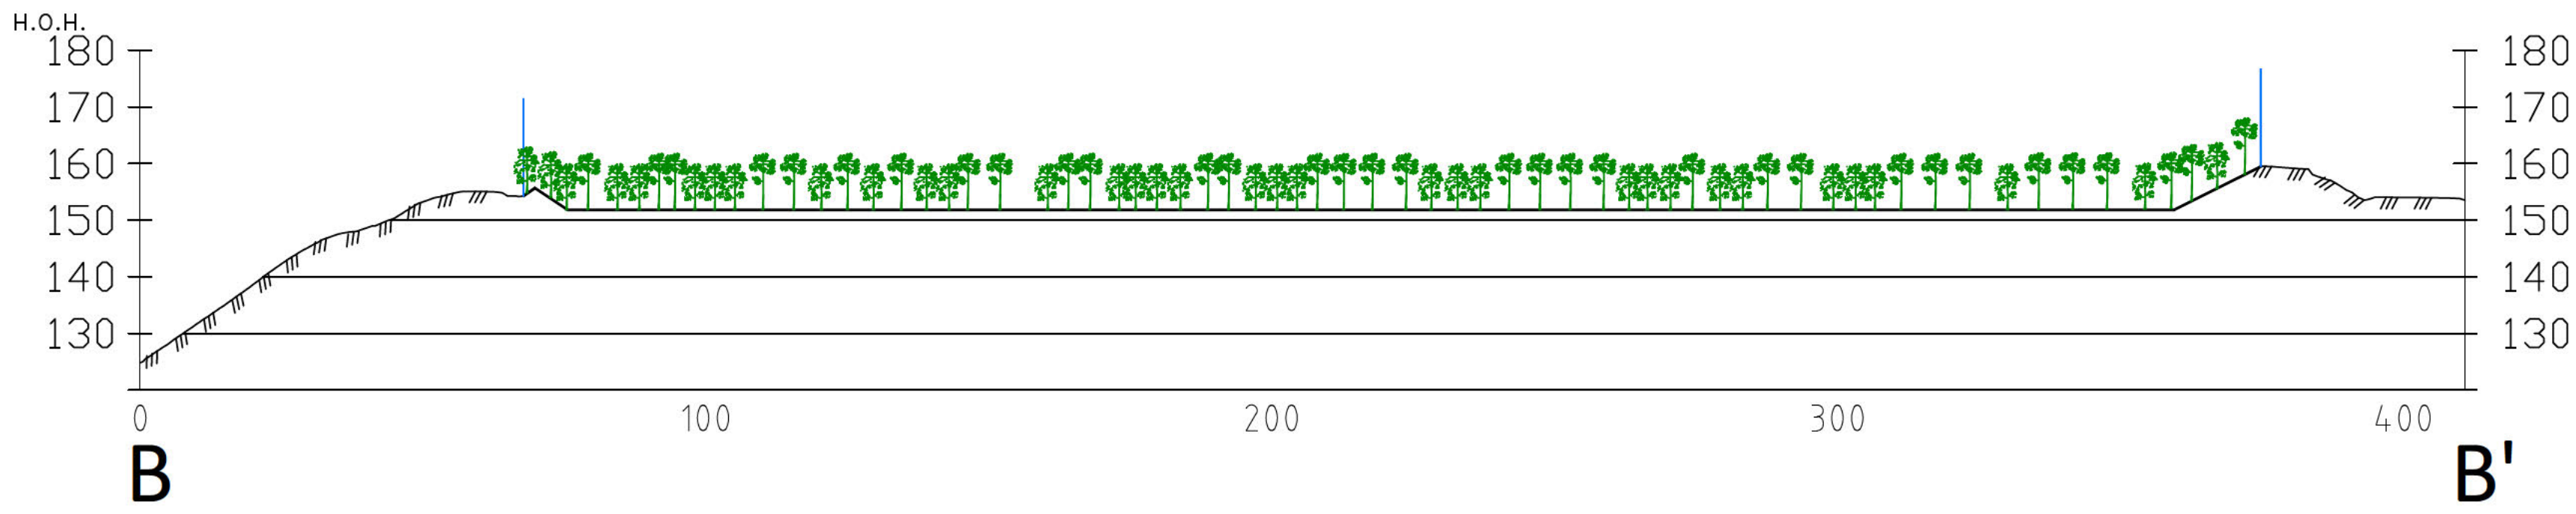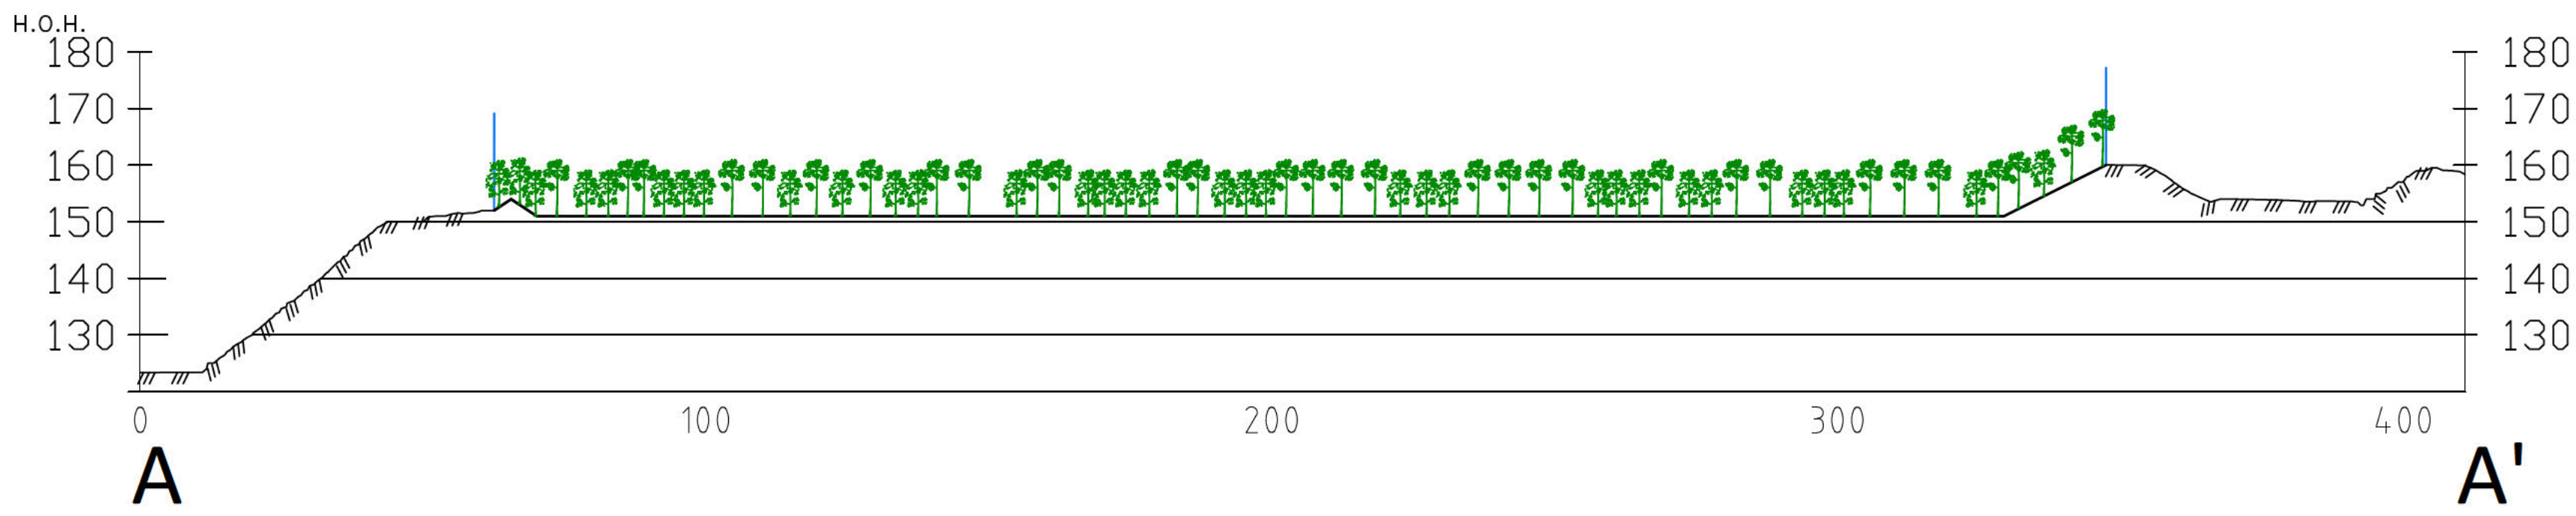

A	Revidert firmanavn	LBG	AJ	2015-10-30
REV	ENDRING/ERSTATNING	TEGN.	KONTR.	DATO
Veidekke Industri AS				
Hovesveen Grusuttak				
Driftsplan				
Avslutningsplan				
Profiler				
-				
RAMBOLL		Ramboll Norge AS Løkkegata 9 2615 LILLEHAMMER +47 61270500		
		TEGN.	KONTR.	ANSV.
		TRY	LBG	EVB
		DATO:	2014-10-30	
		OPPDRAGSNR.	RAMBOLL 4110061	
		FILPLASSERING	U:\1410061\17 - PROFIL\2 - Landlag\1705\Hovesveen	
		FILNAVN	Lag_Driftsplan-Hovesveen.dwg	
		MÅLESTOKK	Hor.: 1:1000 (A1)	
		Vert.: -		
			05	A