



Direktoratet for
mineralforvaltning
med Bergmesteren for Svalbard

Postboks 3021 Lade
7441 Trondheim

Direktoratet for mineralforvaltning med Bergmesteren for Svalbard			
Saksnr.	13/00971	Dok.nr.	1
Arkivkode	318	U.Off.	
Vedlegg	OCT 14 2013		Saksbeh.
Sakskode	KB 46/13	Kopi	
Førtall			
Besvart			

Søknad om driftskonsesjon

(se mineralloven kap. 8 og § 1-8 i forskrift til mineralloven)

1. Opplysninger om søker (som har utvinningsrett til forekomsten)

Søkers navn eller bedriftens navn		organisasjonsnummer (9 siffer)
Geir Arne Klingen/Klingen maskientreprenør		912027228
Adresse	Postnr.	Sted
Klinga	7820	Spillum
Telefon	Mobiltelefon	e-post
97582400		geir.arne.klingen@ntebb.no

2. Opplysninger om området det søkes om - konsesjonsområdet

Navn på området	Berørte gårds- og bruksnummer	Kommune
Klinga	23.11	Namsos
Anslag berørt areal (daa)	Anslag totalvolum (m3)	Forventet årlig uttak (m3)
	390000m3	10000fm3

- | | | |
|-------|---|---|
| 2.1 | Tilhører forekomsten mineral kategorien grunneiers mineraler? | Ja ☒ Nei ☐ |
| 2.1.1 | Drives det på forekomsten i dag? | Ja ☒ Nei ☐ |
| 2.2 | Tilhører forekomsten mineral kategorien statens mineraler? | Ja ☐ Nei ☒ |
| 2.2.1 | Drives det på forekomsten i dag? | Ja ☐ Nei ☒ |

Beskrivelse av forekomsten (type råstoff, kvalitetsvurdering og formål for anvendelse av råstoffet).

Masser benyttes lokalt til vei, toppdekke og bærelag. Grunnarbeider, tomter ol. 95% av markedet innenfor Namsos Kommune

3. Forholdet til plan- og bygningsloven (pbl.)

3.1 Er området avsatt til område for råstoffutvinning i kommuneplanens arealdel? Ja ☒ Nei ☐

3.2 Finnes det en godkjent reguleringsplan for konsesjonsområdet? Ja ☒ Nei ☐

Hvis ja:

3.2.1 Oppgi navn på planen og vedtaksdato:

Klinga steintak del av gnr23bnr11 saknr 0027/06 vedtaksdato 16.08.2006

Hvis nei:

3.2.2 Er det varslet oppstart av reguleringsplanarbeid for området? Ja ☐ Nei ☐

3.2.3 Er det gitt dispensasjon fra pbl. for området? Ja ☐ Nei ☐

4. Obligatoriske vedlegg til søknaden (se kommentarer side 1-2)

4.1 Dokumentasjon av utvinningsrett til forekomsten.

4.1.1 For grunneiers mineraler: Kopi av signert grunneieravtale

4.1.2 For statens mineraler: Oppgi rettighetsnummeret(ene)

4.2 4.2.1 Oversiktskart - utsnitt av kart (M 1: 50 000) som viser beliggenhet.

4.2.2 Kart som viser konsesjonsområdet

4.3 Beskrivelse av driftsorganisasjon for uttaket (inkludert en kort firmapresentasjon)

4.4 Utkast til driftsplan (inkludert avslutningsplan).

- 4.5 4.5.1 For nye uttak: Driftsbudsjett for uttaket for de 3 første driftsår.
4.5.2 Igangværende uttak: Godkjent årsregnskap for siste to år.
- 4.6 Dokumentasjon av bergfaglig og annen teknisk kompetanse i organisasjonen.
- 4.7 Forslag til økonomisk sikkerhet for garanti og oppryddingstiltak etter drift.
- 4.8 Adresseliste over naboer / særlig berørte parter.
- 4.9 Dokumentasjon på at behandlingsgebyret er betalt.
Kontonummer: 7694.05.05883
Gebyret er kr. 10.000.
Dersom søknaden gjelder uttak som krever konsekvensutredning etter *forskrift om konsekvensutredninger (26.juni 2009 nr 855)*, er gebyret kr. 20.000.
- Merk innbetalingen med "Driftskonsesjon" og hvem som søker, se pkt.1.

5. Eventuelle tilleggsopplysninger

Direktoratet for mineralforvaltning kan kreve flere opplysninger dersom man finner det nødvendig for behandling av søknaden.

Sted: Klinga

Dato: 09.10.13

Underskrift: Geir Arne Klingen

Klinga steintak i Namsos kommune

Konsesjonsområde

48 DAA

Under behandling

718 Klinga steintak

Tegnforklaring

 Konsesjonsområder

Kart produsert ved DMF 06.06.2019

UTM 33

Direktoratet for Mineralforvaltning (DMF); Direktoratet for mineralforvaltning; Direktoratet for mineralforvaltning (DMF); Kartverket, Geovekst og Kommuner - Geodata AS; Directorate for mining with the commissioner of mines at Svalbard



1:3 500

0 0,1 0,2 0,4 Kilometer

330200 330300 330400 330500 330600 330700 330800 330900 331000 331100

7145700 7145800 7145900 7146000 7146100 7146200 7146300

Klinga steintak i Namsos kommune

Konsesjonsområde

48 DAA

Under behandling

718 Klinga steintak

Tegnforklaring

 Konsesjonsområder

Kart produsert ved DMF 06.06.2019

UTM 33

Direktoratet for Mineralforvaltning (DMF); Direktoratet for mineralforvaltning; Kartverket, Geovekst og kommuner - Geodata AS; Direktoratet for mineralforvaltning (DMF); Directorate for mining with the commissioner of mines at Svalbard

1:3 500

0,4 Kilometer



Verktøy

Lagre og skriv ut

Last ned kartdata

Reindrift

Kartlag Tegnforklaring

☐ Flybilder (flere valg)

☒ Administrative grenser

☒ Gjerder og anlegg

☒ Flytting/Samling

☒ Årstidsbeite

☒ Vårbeite

☐ Sommerbeite

☐ Høstbeite

☐ Høstvinterbeite

☒ Vinterbeite

☒ Basisdata


☒ Arealplandata

☒ Eksterne temadata

Valgte kartlag

Lukk meny

SØK UTFØRT AV DMF 17-06-2019
KILDEN

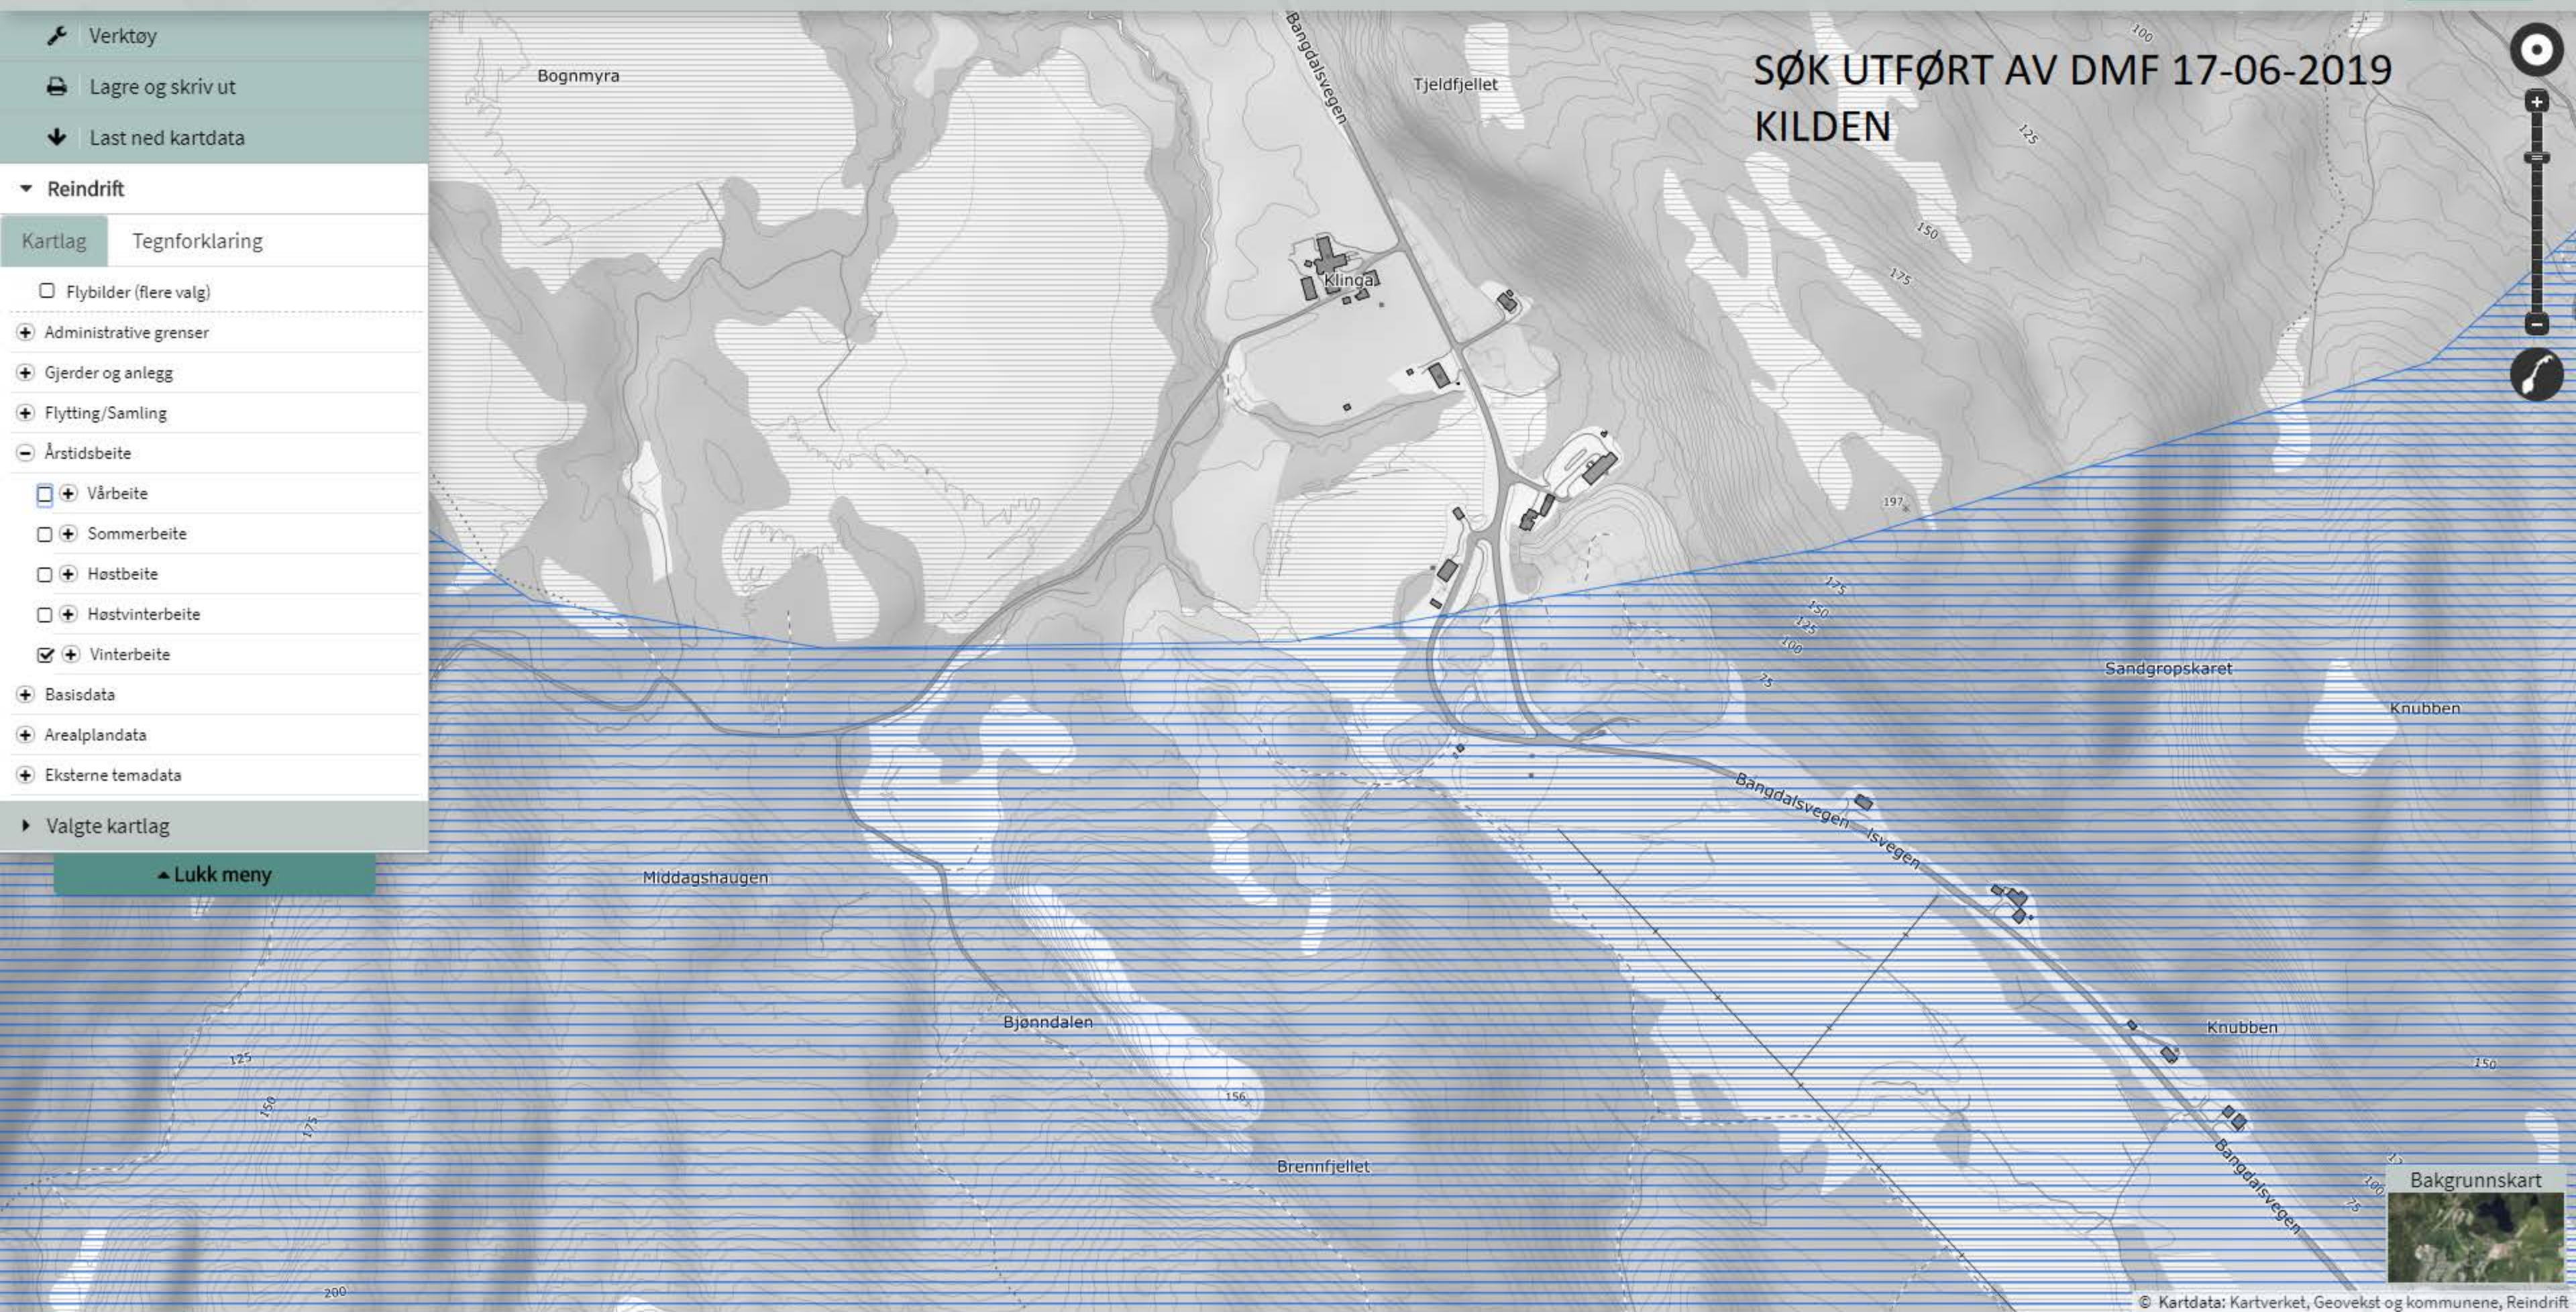

Bakgrunnskart



Driftsplan for Klinga steintak

Overhalla 19.09.2005

Rev: 20.05.2019

For Ing. Jorleif Lian AS


.....
Øyvind Lian

INNHOLDSFORTEGNELSE

	side
1 FORORD	3
2 INNLEDNING/PLANPROSESS	3
3 EIENDOMSFORHOLD	3
4 RETTIGHETSHAVER	3
5 PLANSAMMENHENG	3
6 GODKJENNINGER	3
7 ADKOMST	3
8 DRIFT AV STEINTAK	3
9 DRIFTSSTANS	5
10 SIKKERHET	5
11 NATUR OG MILJØ	5
12 ETTERBEHANDLING	6

Tegn

901	Oversiktskart 1-50 000
902	Oversiktskart med etapper 1-2 000
903	Dagens situasjon + plan etappe 1 og 2
904	Ferdig etappe 1 og 2 + plan etappe 3
905	Ferdig etappe 3
906	Avsluttingsplan
201	Snitt A-AA og B-BB etapper og drift(RevA)
202	Snitt A-AA og B-BB avsluttingsplan(Rev A)
11264	Prøvningsrapport steinkvalitet

Det er opplyst av tiltakshaver at det er veldig variert med vegetasjonsdekket, men mye fra bart fjell til ca 2meter, med unntak i sør vestlig del i etappe 1 der det er mere. Derfor kommer etappe 1 i lag med etappe 2 da det er usikkert hvor mye stein man får ut på etappe 1. Med uttak på 10 000fm³ i året vil det være grunnlag for drift av steintaket i ca 55 år.

Det er allerede tatt ut masser slik at det er plass for lager av ferdig masser og plass til produksjon nede på kote 56. Boring, sprenging og grovknusing vil bli utført av annen entreprenør med store salver. Finknusing og vil skje med eget utstyr i steintaket. Det vil videre legges opp til at sålen får et fall mot nord-vest og at det etableres ei grøft og slamlagune som vannet renner gjennom før det forlater området. Det utarbeides rutiner

for slamtømming med egnet utstyr. Når det gjelder støv vil det bli dempet ved behov med vann.

Det er produsert og selges det meste av knuste masser. Alt fra sprengt stein, grov pukk, singel og subus.

Etter revidering av planen i 2019 vil videre drift bli som følger,
Uttak av etappe 1 og 2 vil bli tatt ut samtidig.
Deretter etappe 3.

Adkomst inn til bruddet etter driftsveg ned til kote 56.

Uttak av etappe 1 og 2 vill gå parallelt med hoved drift på etappe 2 der det blir tatt ut trappevis innover mot etappe 3 med en pall på kote 70 og bunn kote på 56.

Pall høyden vil her bli på 14 meter og min 12 meter dybde.

Uttak av etappe 1 blir så langt det er praktisk og økonomisk forsvarlig å fjerne overdeknings masser for å ta ut fjellet da det er mye masser i området mot sør-vest. «stor-stein gjerde» blir satt ut lags driftsveg som fysisk skille der hvor det er over 2 meter bruddvegg lags vei.

Midlertidig gjerde blir satt opp i overkant av brudvegg.

Etappe 1 og 2 revegeteres så snart det lar seg gjøre med drift innover i etappe 2.

Løs masser i sør-vest hjørne av etappe 1 planeres utover for å fjerne trapping mot vest.

Videre vil det bli avdekket masser fra etappe 3 og lagt på ferdig området for etappe 1. Drift trappevis der pall er på kote 85, 70 og bunn på 56. Mot sør-vest i etappe 3 blir det satt igjen en pall på kote 85. Fra pall 85 og opp til terreng er det 6 meter.

Midlertidig gjerde flyttes etter hvert som uttaket driver innover etappe 3.

«Stein gjerde» forlenges etter hvert som uttaket drives.

Bruddvegger maskin renskes fortløpende med uttaket.

Ved avslutning må det monteres permanent gjerde over paller for å forhindre adkomst til topp bruddvegger.

Innfylling lags driftsveg med samme høyde. Midt i bruddet vil det bli fylt opp slik at det blir fall til tidligere slamlagune og fra ny kote 60 inne i bruddet. Oppfylt brud vill få fall ned til denne fall linje.

Jordvoll blir planert over driftsveg og inn mot ferdig massetak. Driftsvei på øst side av bruddet blir ikke fjernet da det før uttak var vei der for tilgang til utmark/skog.

Driften vil følgen et etappevis uttak i samråd med Bergvesenet.

Det etableres trapper på 12 meter bredde og 14-15 meter høyde. Trappene skal ha fall inn mot fjellveggen slik at fuktighet bevares. Brudveggene maskin renskes etter hvert som stein fjernes etter salver.

Der hvor det er høyere en 2 meter bruddvegg monteres det midlertidig gjerde som hindrer adkomst til topp av bruddvegger. Permanent gjerde settes opp ved endt uttak eller når der er praktisk mulig.

Paller skal ikke overstige høyde på 15 meter og min dybde på 12 meter.

Det skal ikke drives sprenging/grovknusing i fellesferien. I perioden det er kjørt opp spor i lysløypen, avsluttes kryssing av lysløypetraseen kl. 18:00. For øvrig avsluttes sprenging/grovknusing kl. 19:00.

Politisk vedtatt: Sprenging og knusing skal foregå på hverdager unntatt lørdag.

9 DRIFTSTANS

Ved evt. opphør av driften i steintaket skal berørte deler gis etterbehandling i hht. pkt 12, senest 5 år etter at driften har opphørt.

Nedlegging eller innstilling av driften skal meddeles tilsynsmyndighet i god tid i forveien.

10 SIKKERHET

Tiltakshaver har til en hver tid ansvar for at uttaket er forsvarlig sikret. Steintaket skal sikres med låsbar bom som vist på tegning 902 med tekst «Adgang forbudt», ferdsl i steintaket på eget ansvar».

Midlertidig gjerde over stuff og paller blir satt opp mot utmark. I bruddet blir det lagt opp stein som fysisk hinder på kant av stuff og langs veier over høye kanter.

Det vil ved avslutting bli satt opp permanent gjerde over paller som hinder.

Det må sikres med godkjent nettinggjerde for vilt.

Brudvegger renskes fortløpende med driftens framgang.

11 NATUR OG MILJØ

Driften skal skje på en slik måte at naturen og omgivelsene på stedet ikke blir unødig skjemmet. Det etableres slamlagune som hindrer slam å renne ut av området samt jordvoll som hindrer støv/-støyspredning og innsyn. I tillegg kan det ved behov bli brukt vann til demping av støv.

Ifølge NGU's nasjonal berggrunnsdatabase er fjelltypen for massetaket «Granittisk gneis, rød, bare delvis migmatittisk, inneholder små linser av amfibolitt»

Det foreligger test rapport for steinkvalitet. Se vedlegg.

I bruddveggene som eksisterer er det rette vegger slik det er utskutt. Ser ikke at fjellet drar med seg bruddkanten innover i fjellet i form av oppsprekking/utglidning. På grunnlag av dette er driften valgt slik etapper er beskrevet. Fjellet virker stabilt. Om det under videre drift kommer til fjell som drar med seg bruddkant pga dårlig fjell/slipper må det gjøres tiltak for sikkerheten.

Det er i reguleringsplan datert 2005.09.16 rev 2005.11.21 ingen bemerkninger ang vinterbeite hverken fra Miljøvern avdelingen, Landbruksavdelingen eller Reindriftsagronomen på Snåsa. Ifølge nettsiden Ging.no ligger massetaket helt eller delvis innenfor registrert vinterbeite området. Ifølge grunneier har det ikke vært registrert rein i området tidligere.

12 ETTERBEHANDLING

Etterbehandling skal skje så snart som praktisk mulig, eller umiddelbart etter avsluttet drift. Det skal etableres vegetasjon av stedlige planter og trær både på bunn og trapper i steintaket. Etter innfylling vil området bli til skogbruk/landbruk.

Det er mye avdekkingsmasser/skrotmasser i området, det lar seg flytte med en bulldoser.

Det vil under veis bli aktuelt å tilføre vrakmasser for oppfylling til planlagt avsluttingsnivå i massetaket. Permanent gjerde monteres(godkjennet for vilt).

Maskiner som knuseverk og sorteringsverk er beltegående så det bli ikke noe fast montasje av utstyr i bruddet.

Hus/hall/brakker eller annen form for installasjoner i bruddet er ikke aktuelt da tiltakshavergrunneier har en driftsbygning (gnr 23 bnr 11 fnr 32) ved avkjøring fra FV man bruker som verksted, lager bygg.

Etter endt drift skal bruddveggene inspiseres og maskin renskes (slutt rensk) der det er behov. Dvs der det kan være løsne stener fra vegger og over paller som kan falle ned.

Utsprenging skal gjøres i hht. driftsplan med vedlegg..

Det avsettes midler på en sperret konto tilhørende grunneier. Uttaket av midler til istandsetting skal godkjennes av Namsos kommune. Avsettingstidspunkt settes til sprengings tidspunkt. Midlene som avsettes kan benyttes til etterbehandling av steintaket og lokale trafikksikkerhetstiltak.


Det skal avsettes **2 kr/fm3** av steinmassene som tas ut.

Tegnforklaring

● Plassering

Klinga Steintak				
Euref 89, Sone 32, NN2000				
Dato	Konstr./Tegnet	Godkjent	Målestokk	Ing. Jorleif Lian AS www.lianas.no
20.04.2018	ØL		1-50 000 A3	
Oversiktstegning 1-50 000				Erstatning for:
				Erstattet av:
				901
Hemtsning:		Beregning:		Klingen Maskinentreprenør AS



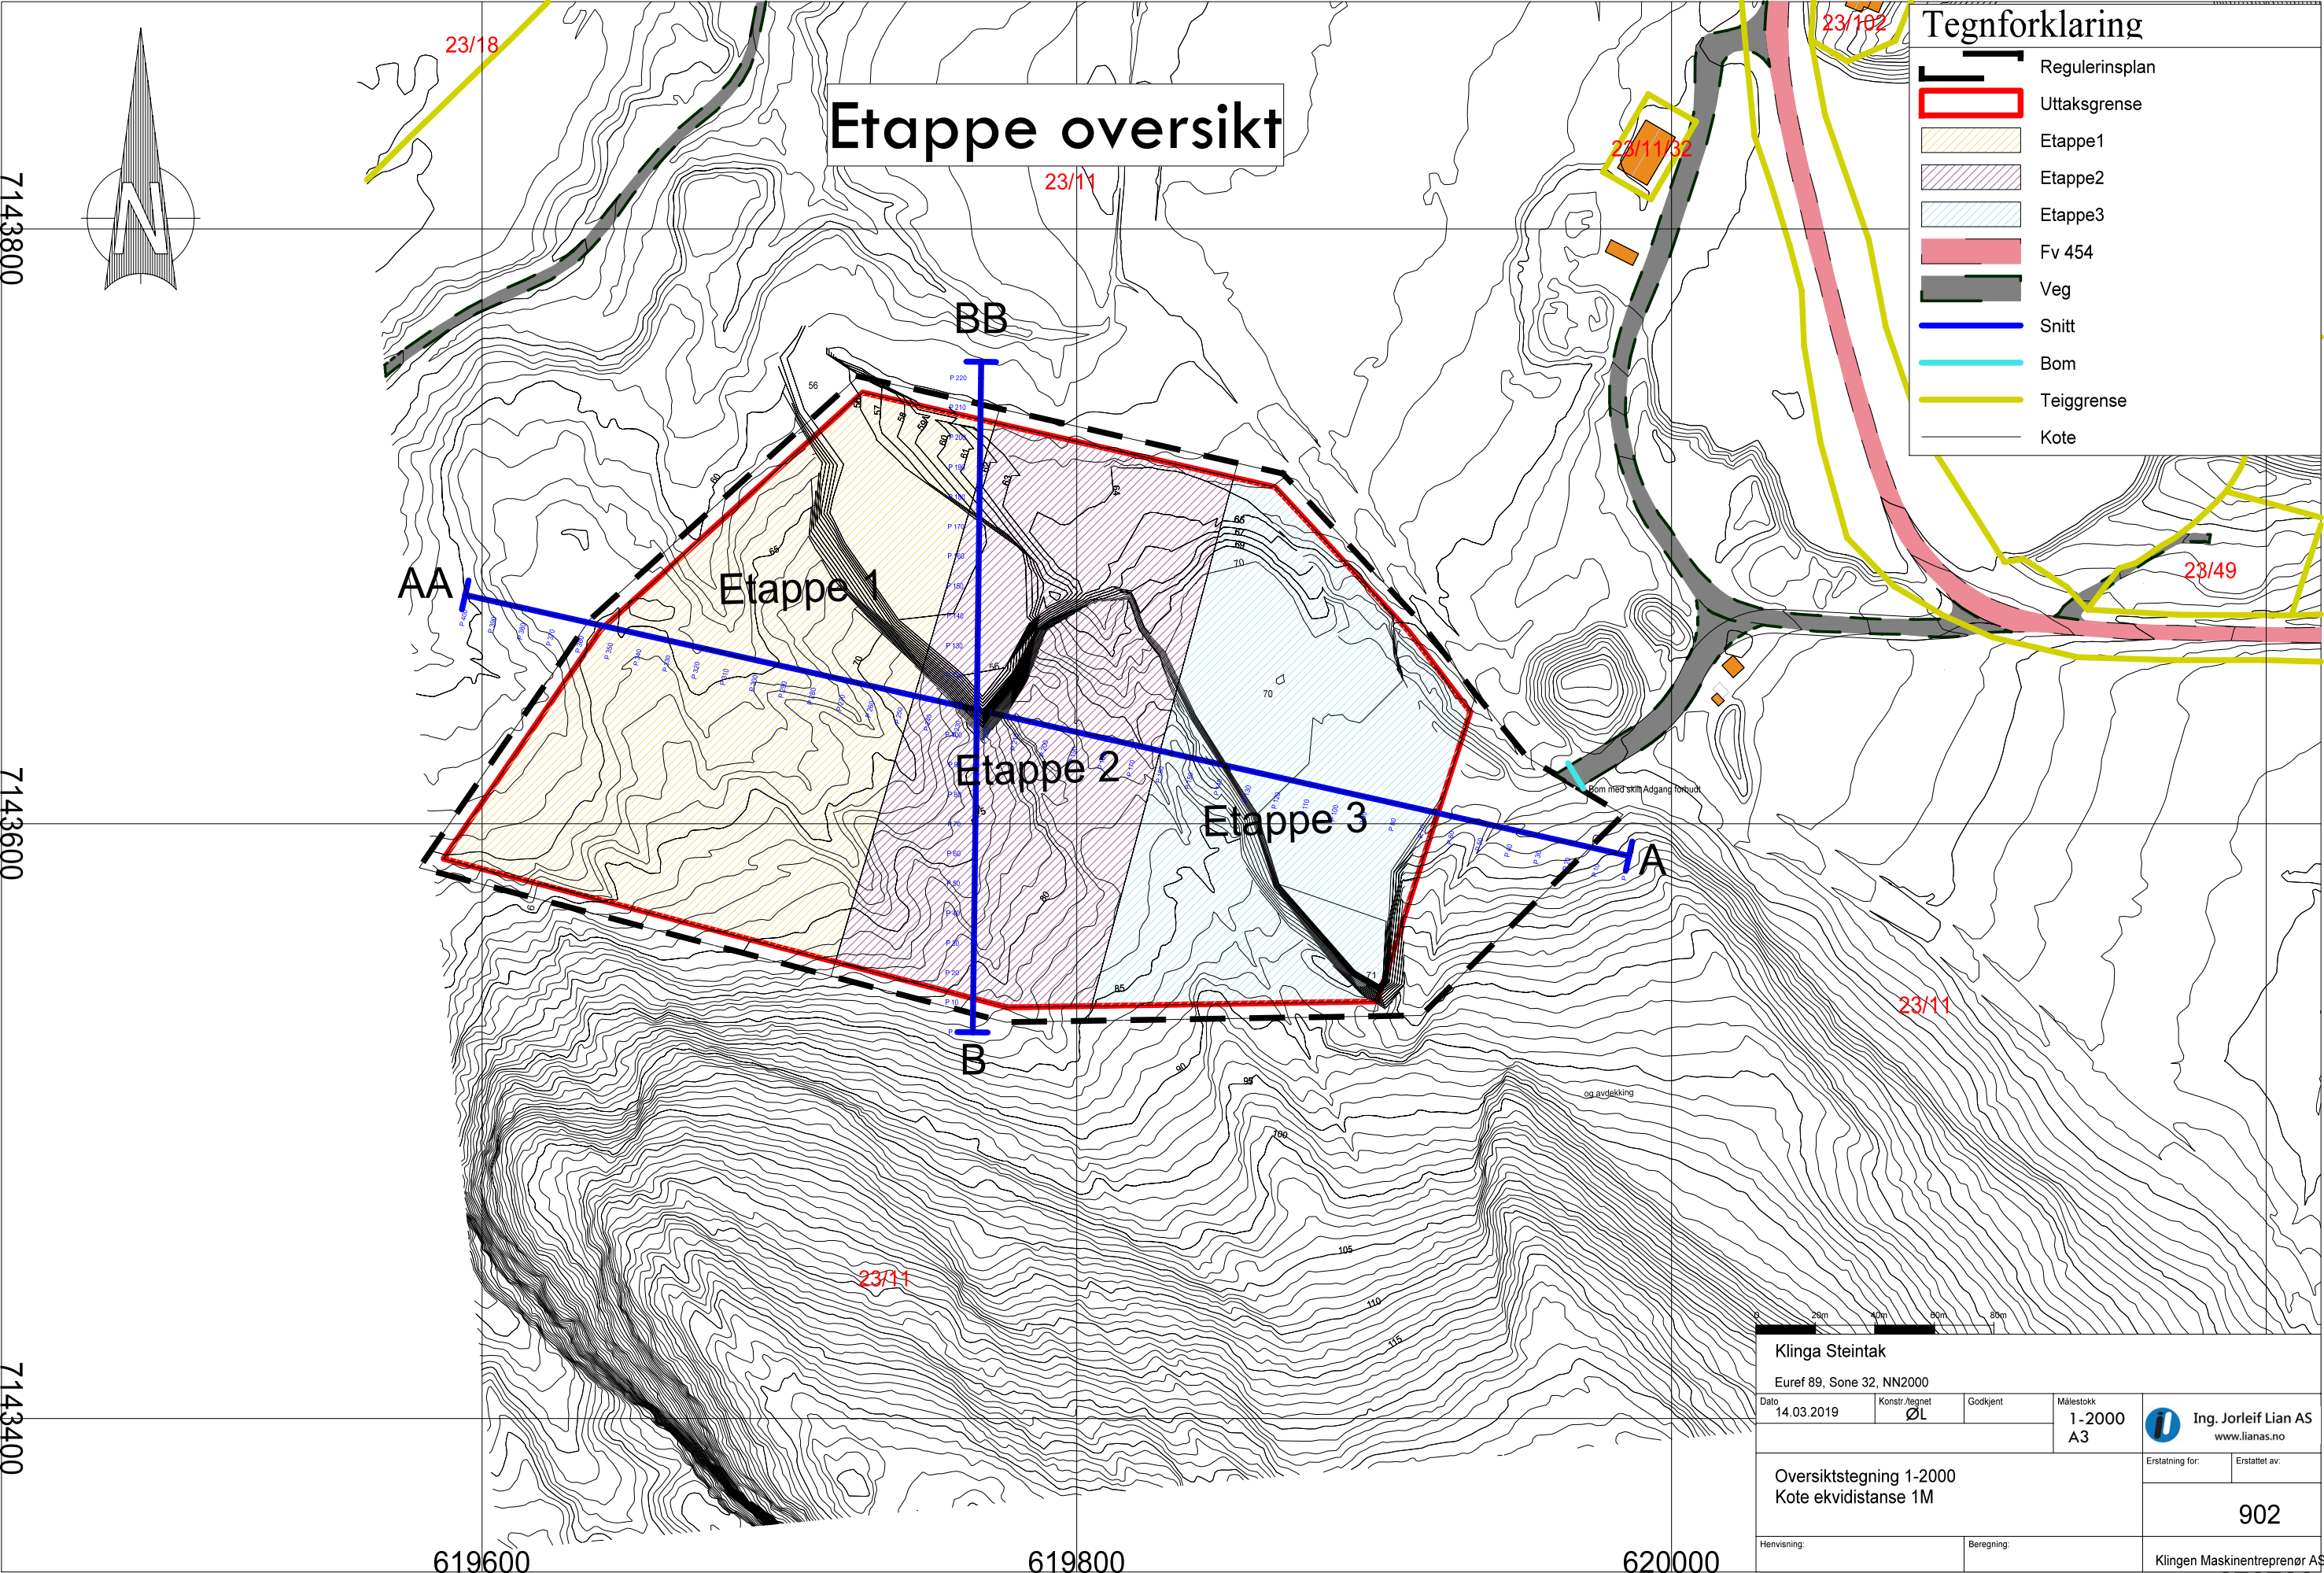

7143800

7143600

7143400


619600

619800


620000


Tegnforklaring	
	Reguleringsplan
	Uttaksgrense
	Etappe1
	Etappe2
	Etappe3
	Fv 454
	Veg
	Snitt
	Bom
	Teiggrense
	Kote

Klinga Steintak			
Euref 89, Sone 32, NN2000			
Dato	Konstr./tegnet	Godkjent	Målestokk
14.03.2019	ØL		1 - 2000 A3
Oversiktstegning 1-2000 Kote ekvidistanse 1M			Erstatning for: Erstattet av:
Henvising:			Beregning:
			902
Klingen Maskinentreprenør AS			

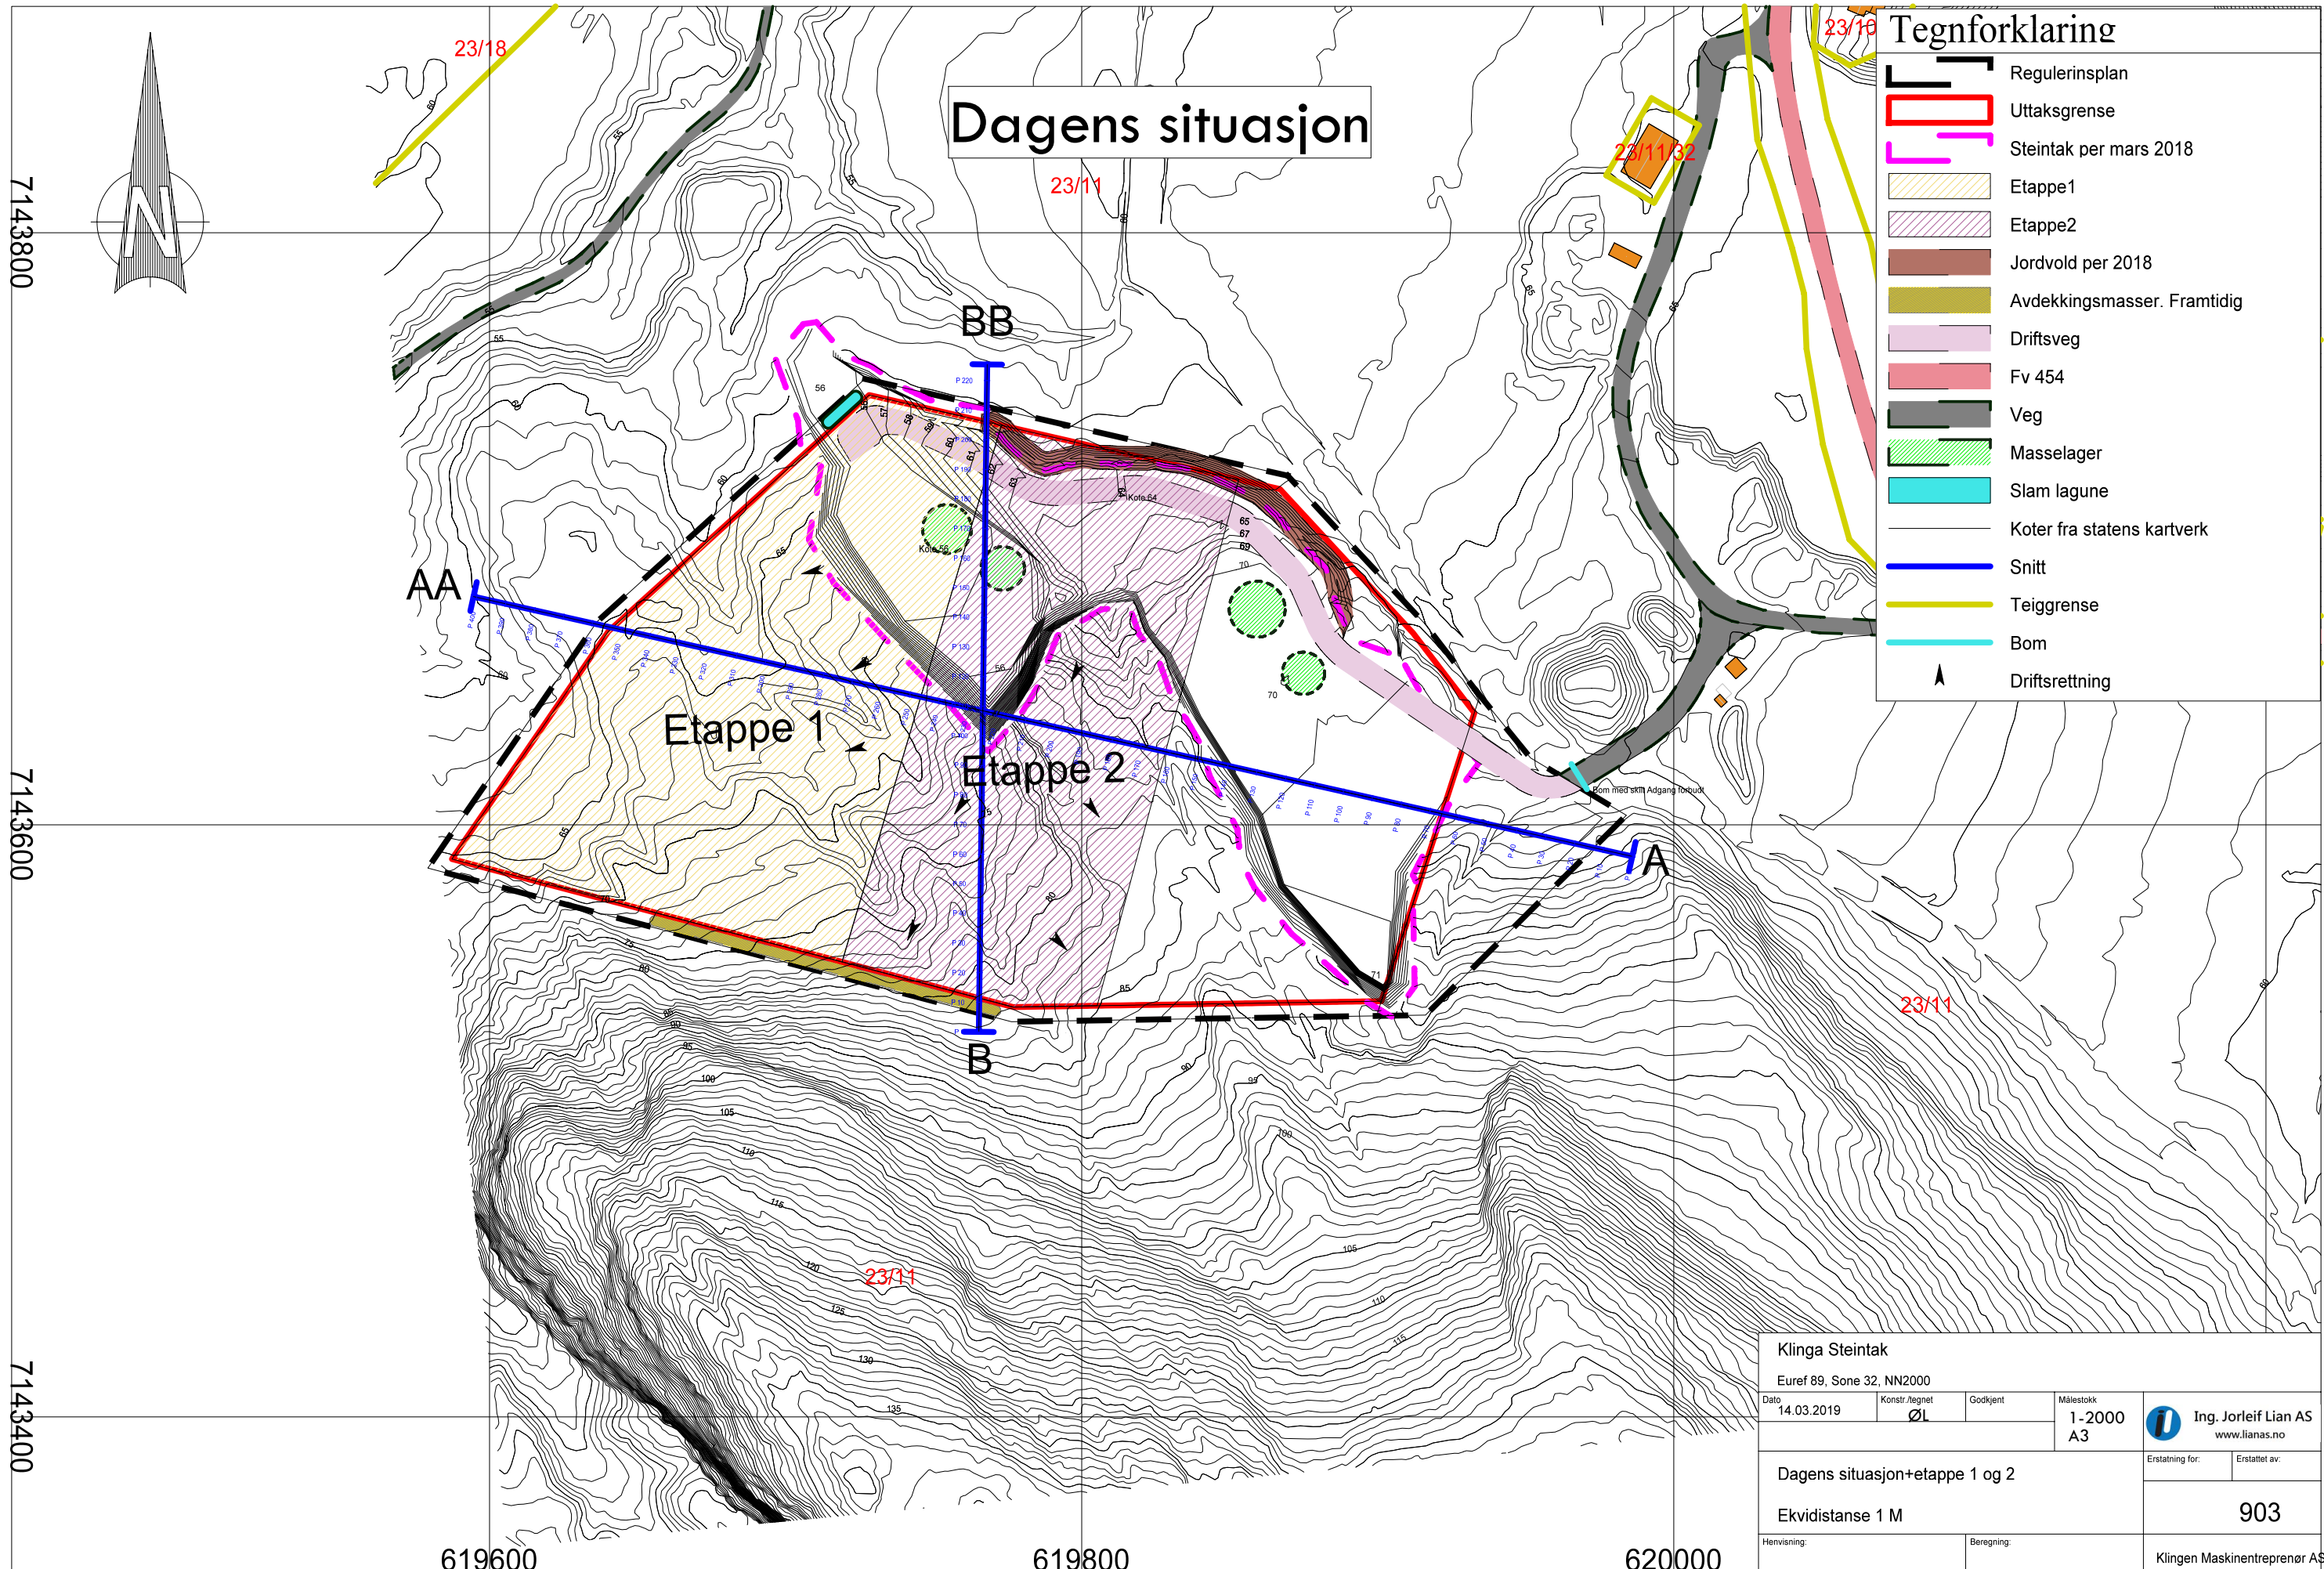


Klinga Steintak			
Euref 89, Sone 32, NN2000			
Dato	Konstr./tegnet	Godkjent	Målestokk
14.03.2019	ØL		1-2000 A3
Dagens situasjon+etappe 1 og 2			Erstatning for:
Ekvidistanse 1 M			Erstattet av:
Henvising:			Beregning:
			903
Klingen Maskinentreprenør AS			

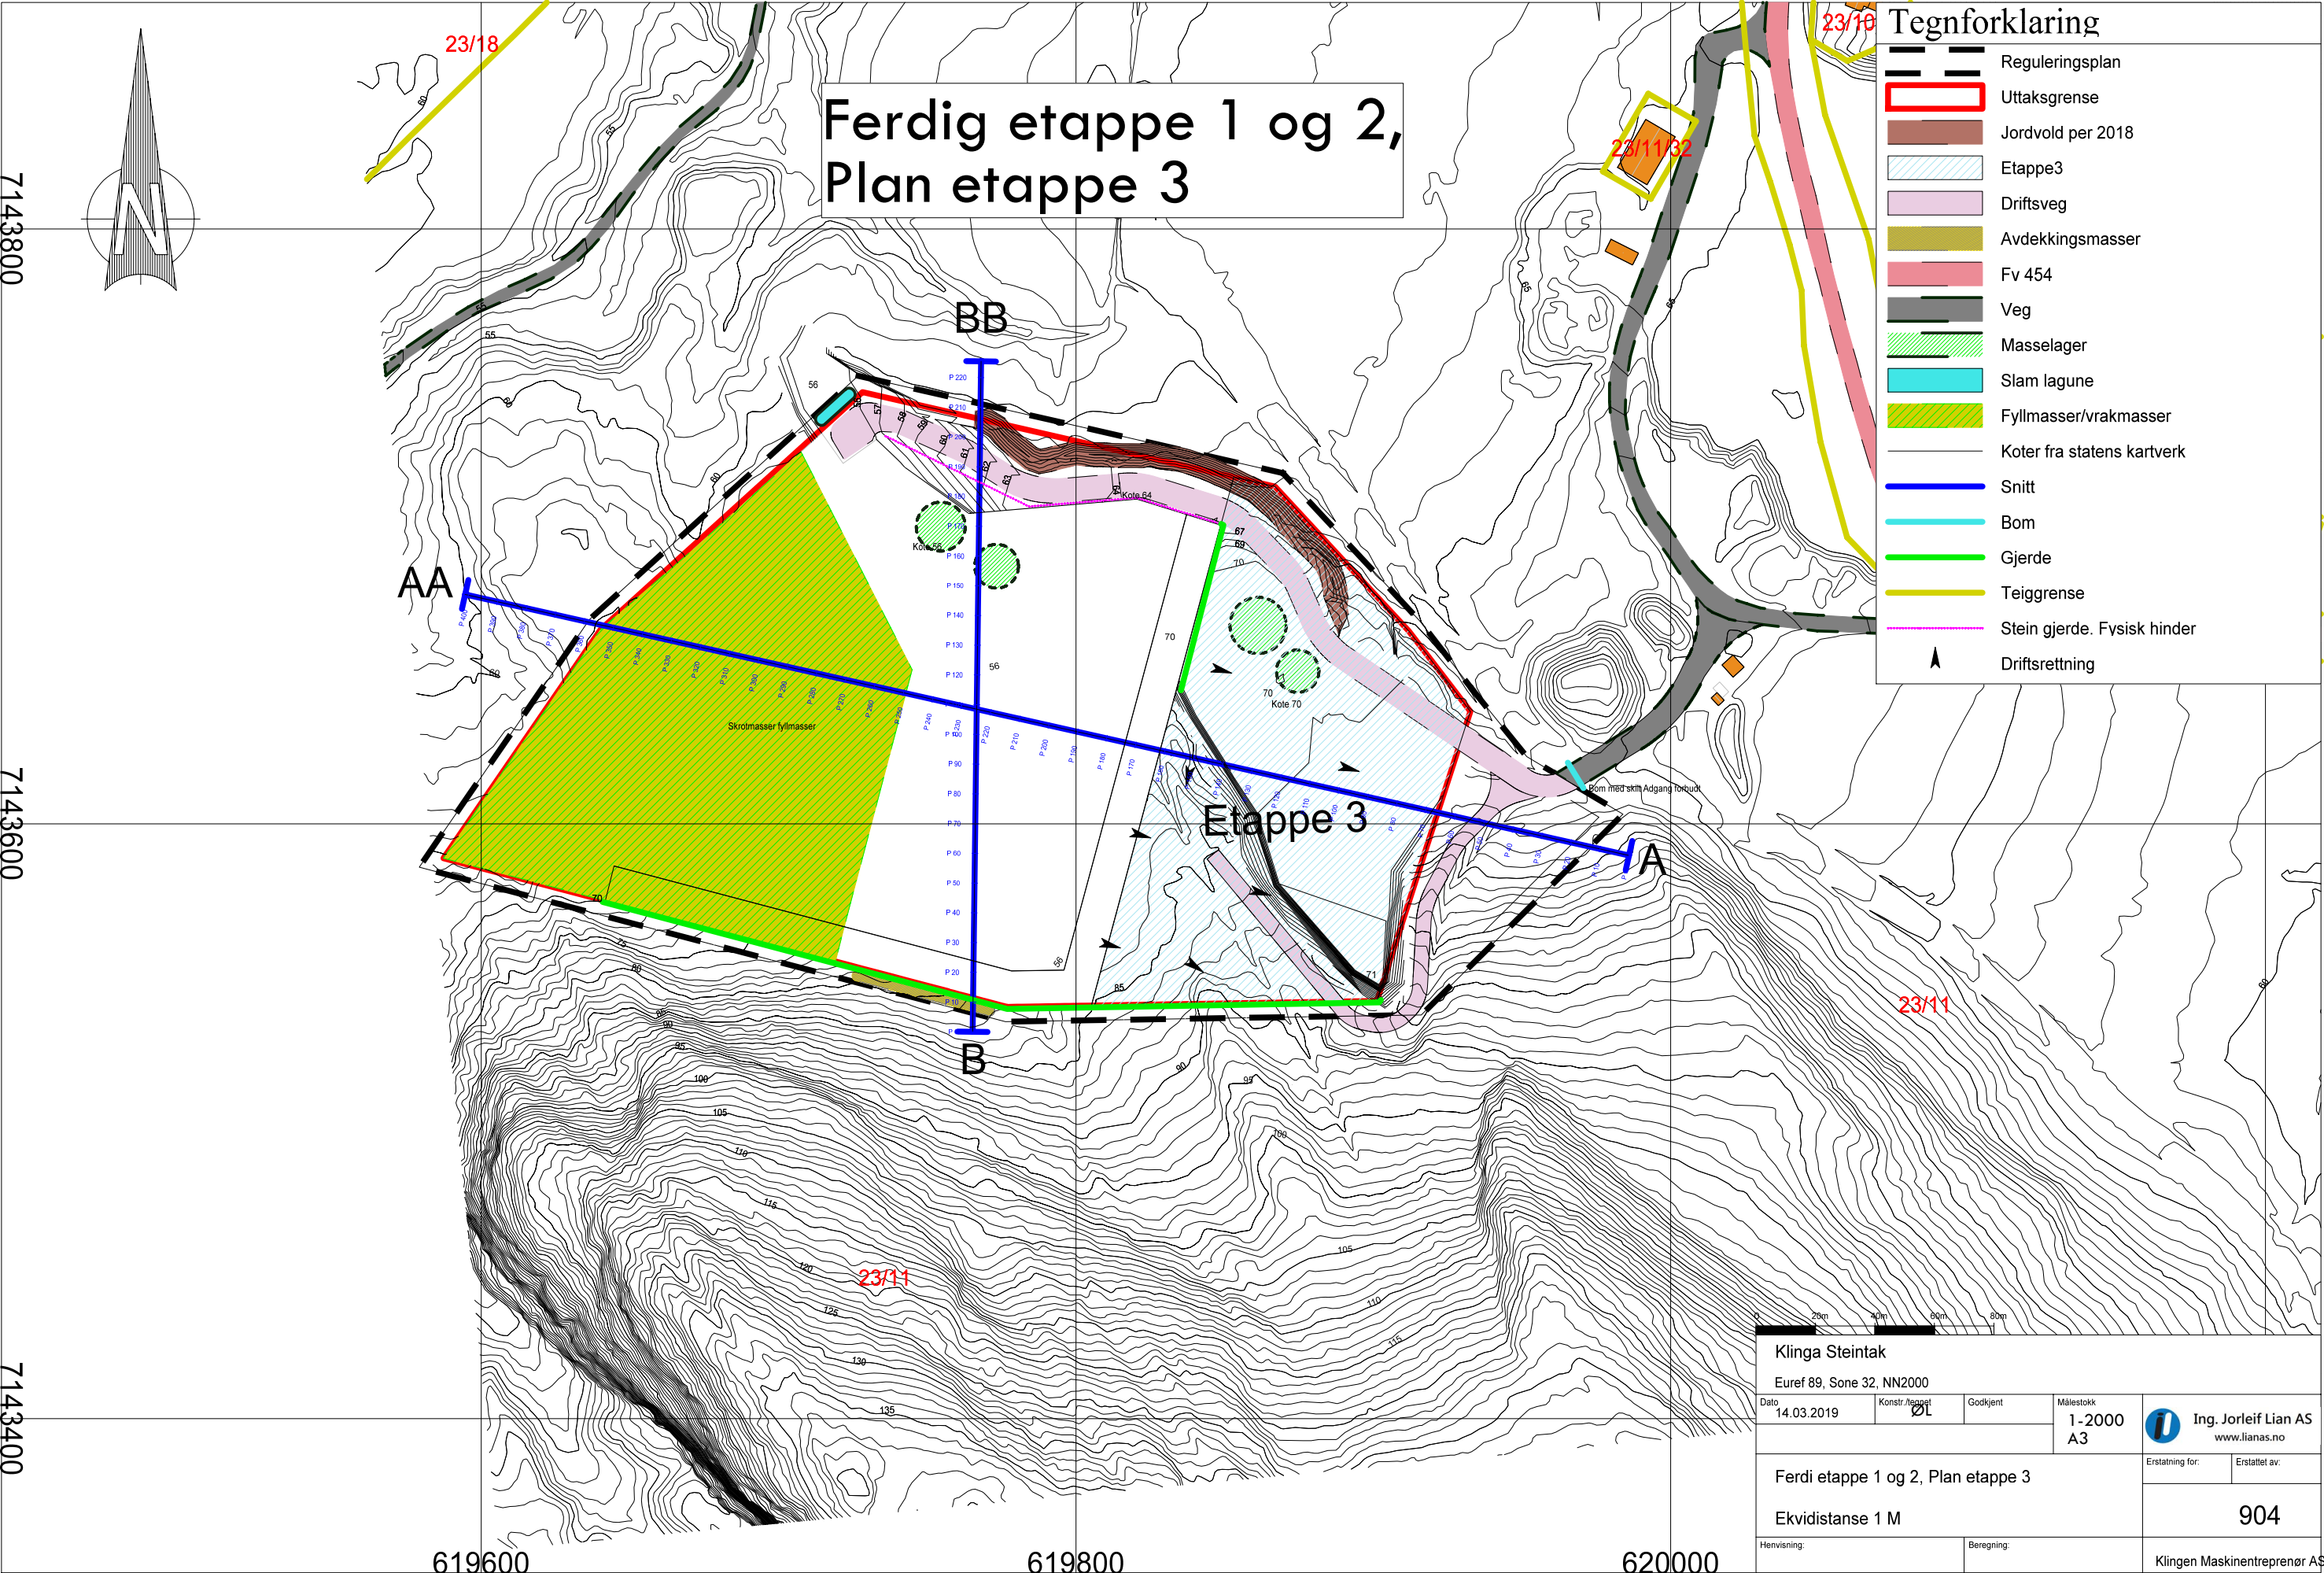

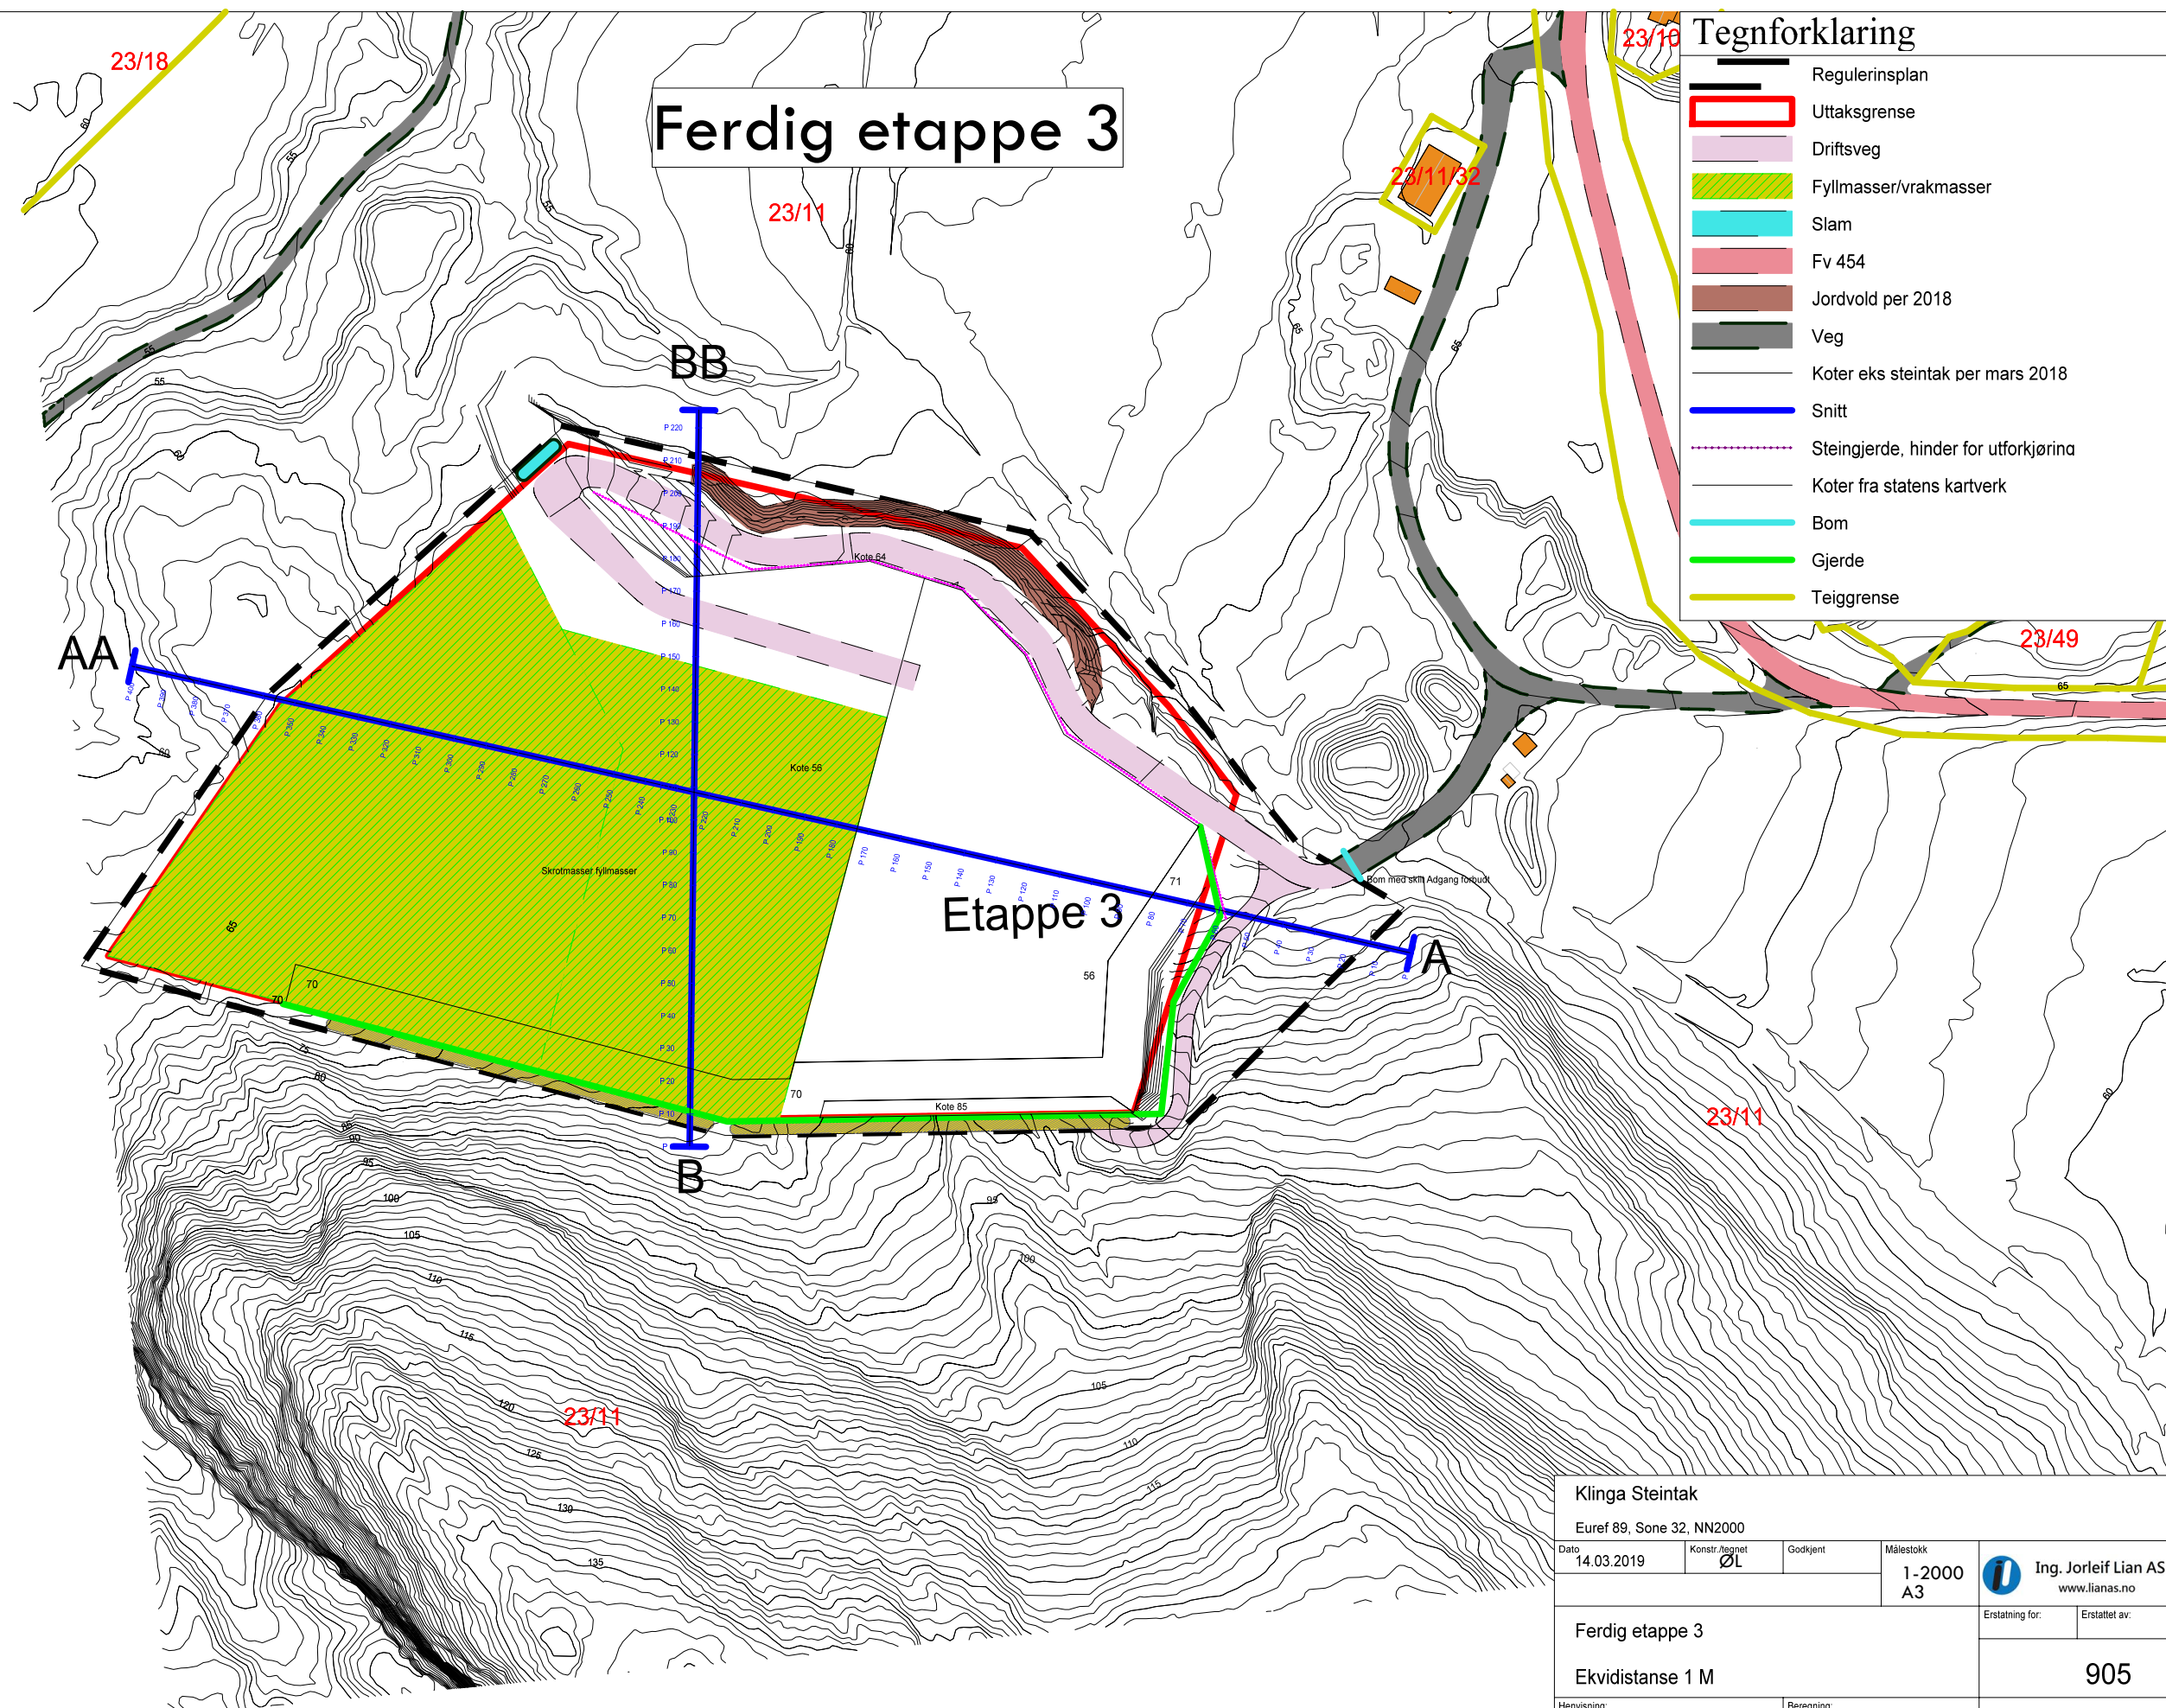



Klinga Steintak			
Euref 89, Sone 32, NN2000			
Dato 14.03.2019	Konstr./egnet ØL	Goddjent	Målestokk 1-2000 A3
			 Ing. Jorleif Lian AS www.lianas.no
Ferdig etappe 3 Ekvidistanse 1 M			Erstatning for:
			Erstattet av: 905
Henvising:		Beregning:	Klingen Maskinentreprenør

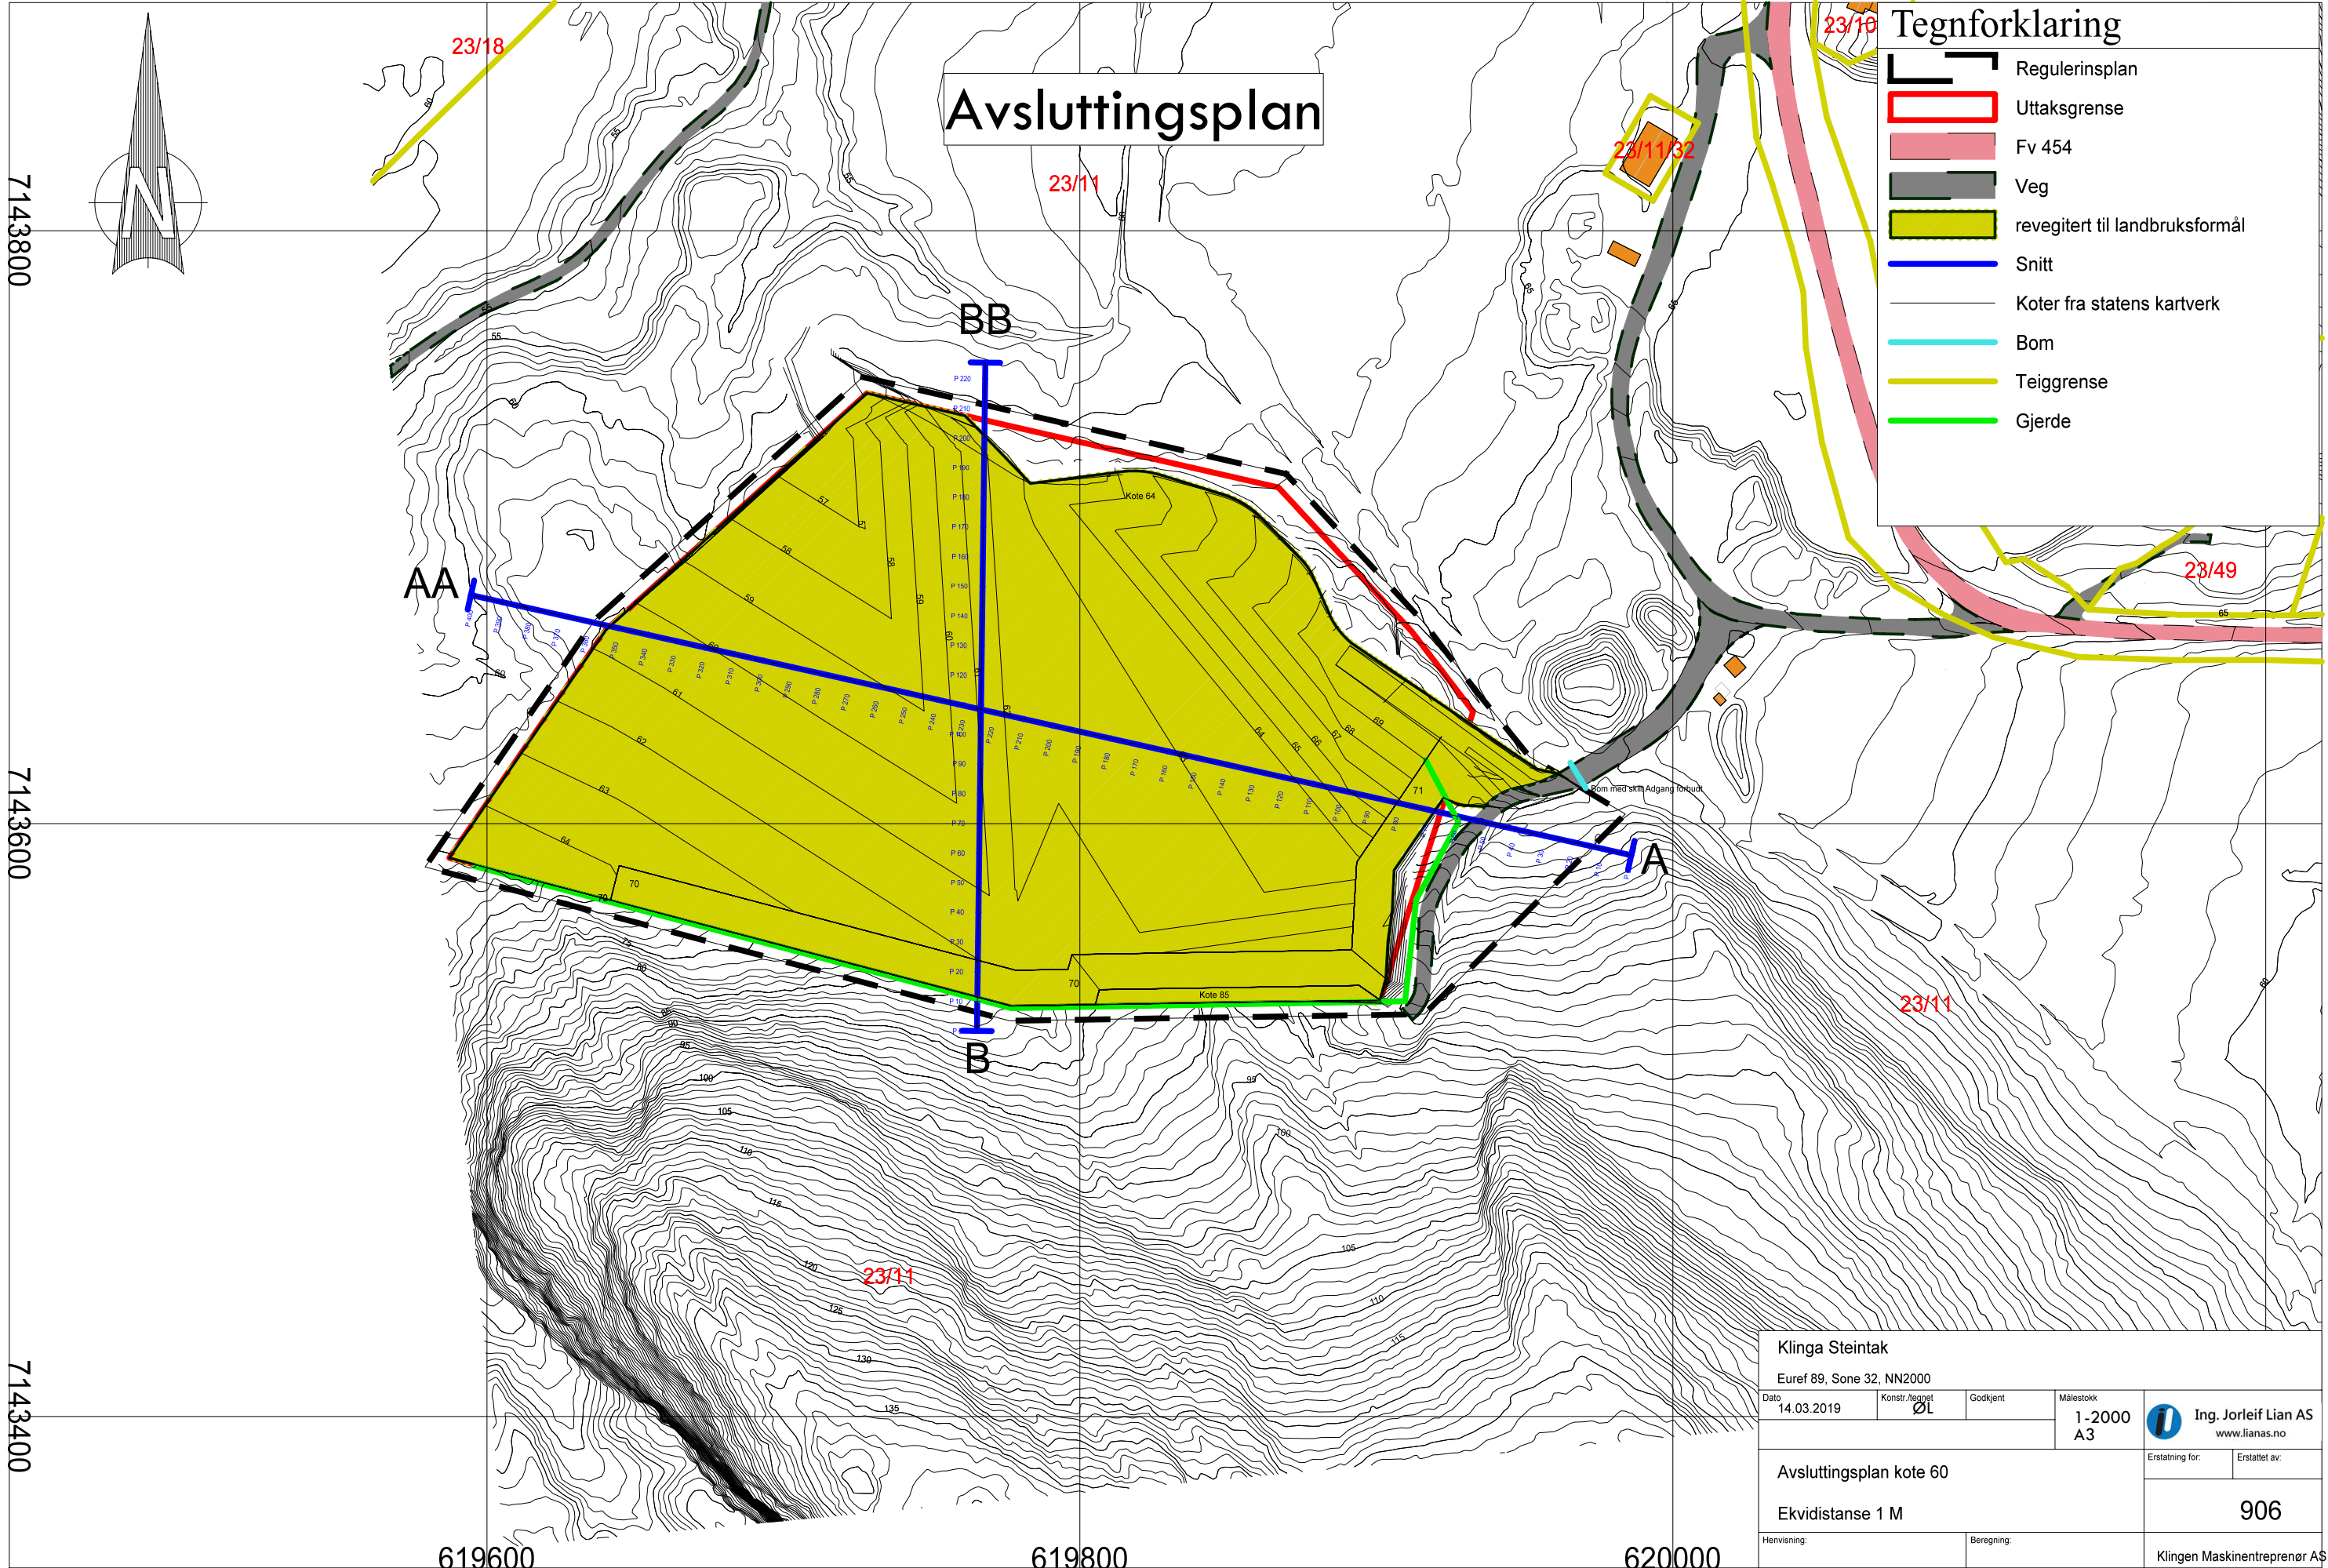

Klinga Steintak			
Euref 89, Sone 32, NN2000			
Dato	Konstr./tegnet	Godkjent	Målestokk
14.03.2019	ØL		1-2000 A3
Avsluttingsplan kote 60			Erstatning for:
Ekvidistanse 1 M			Erstattet av:
Henvisning:			Beregning:
			906
Klingen Maskinentreprenør AS			

Tegnforklaring



- Etappe1
- Etappe2
- Etappe3
- Terreng 2018

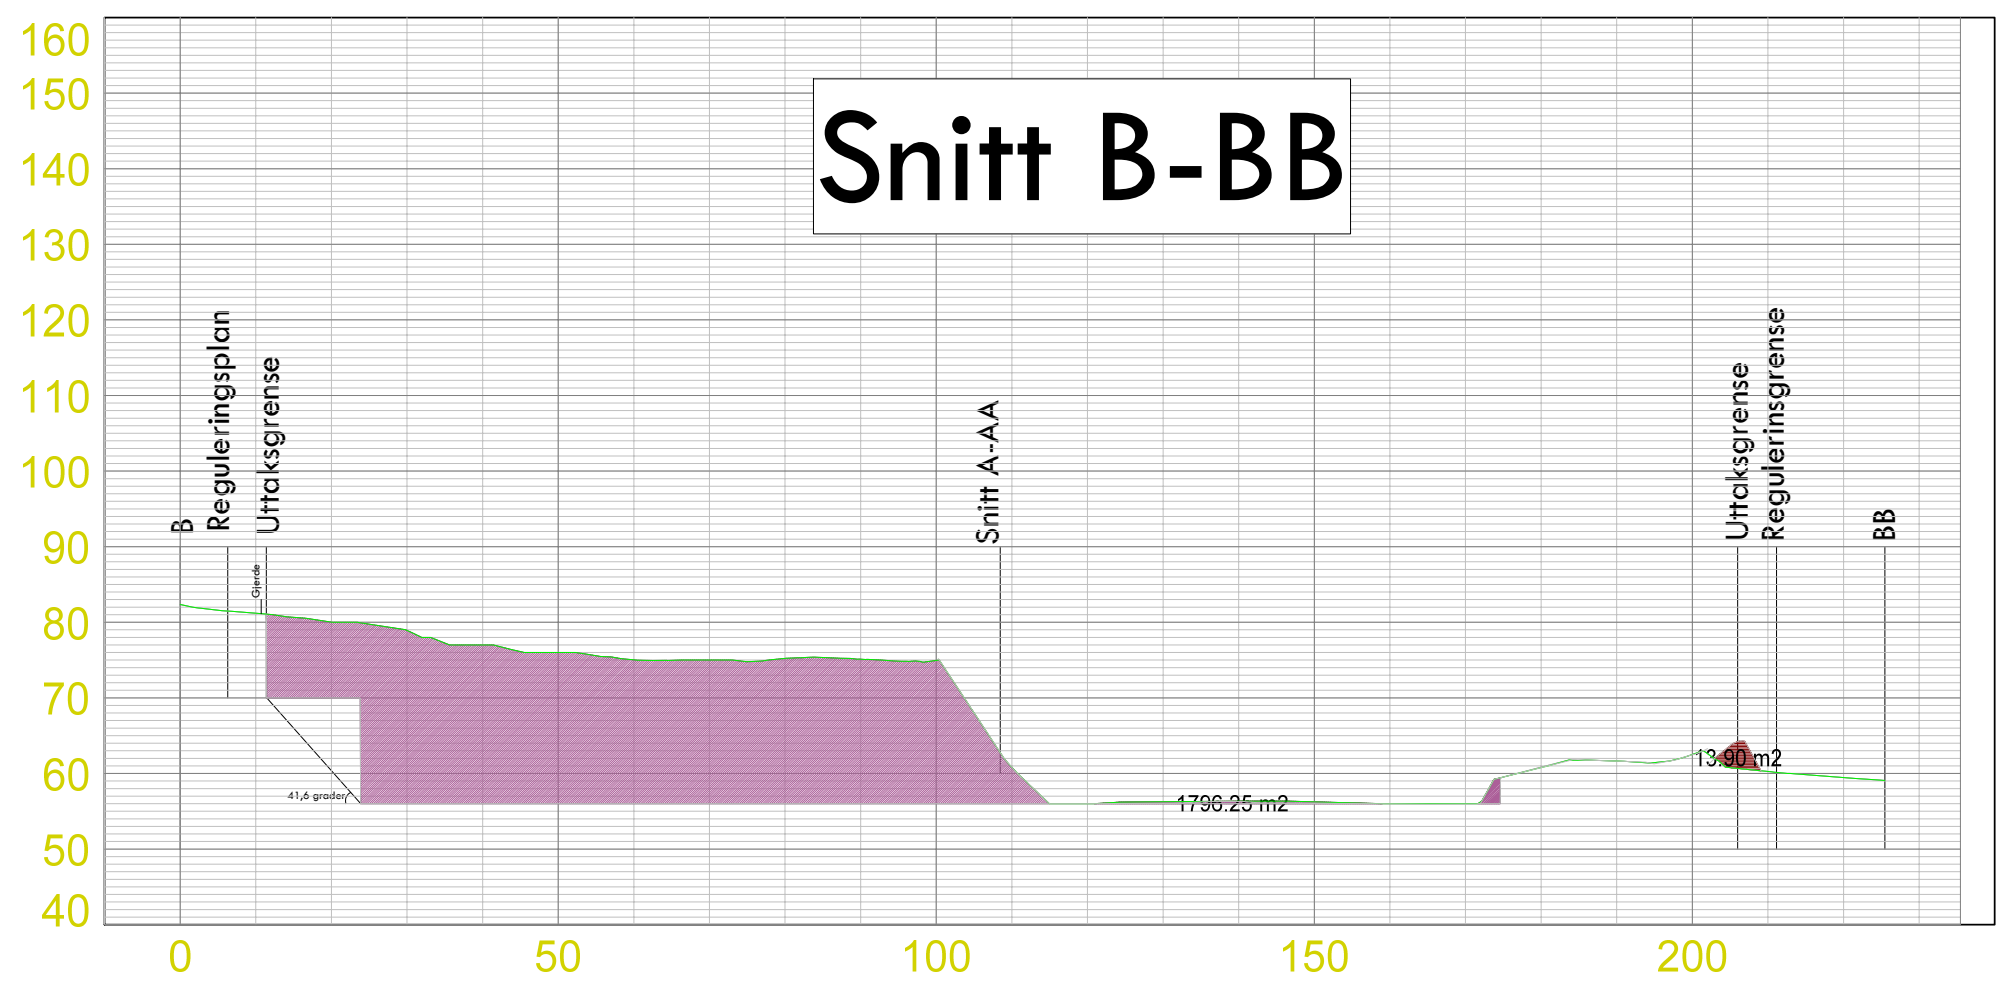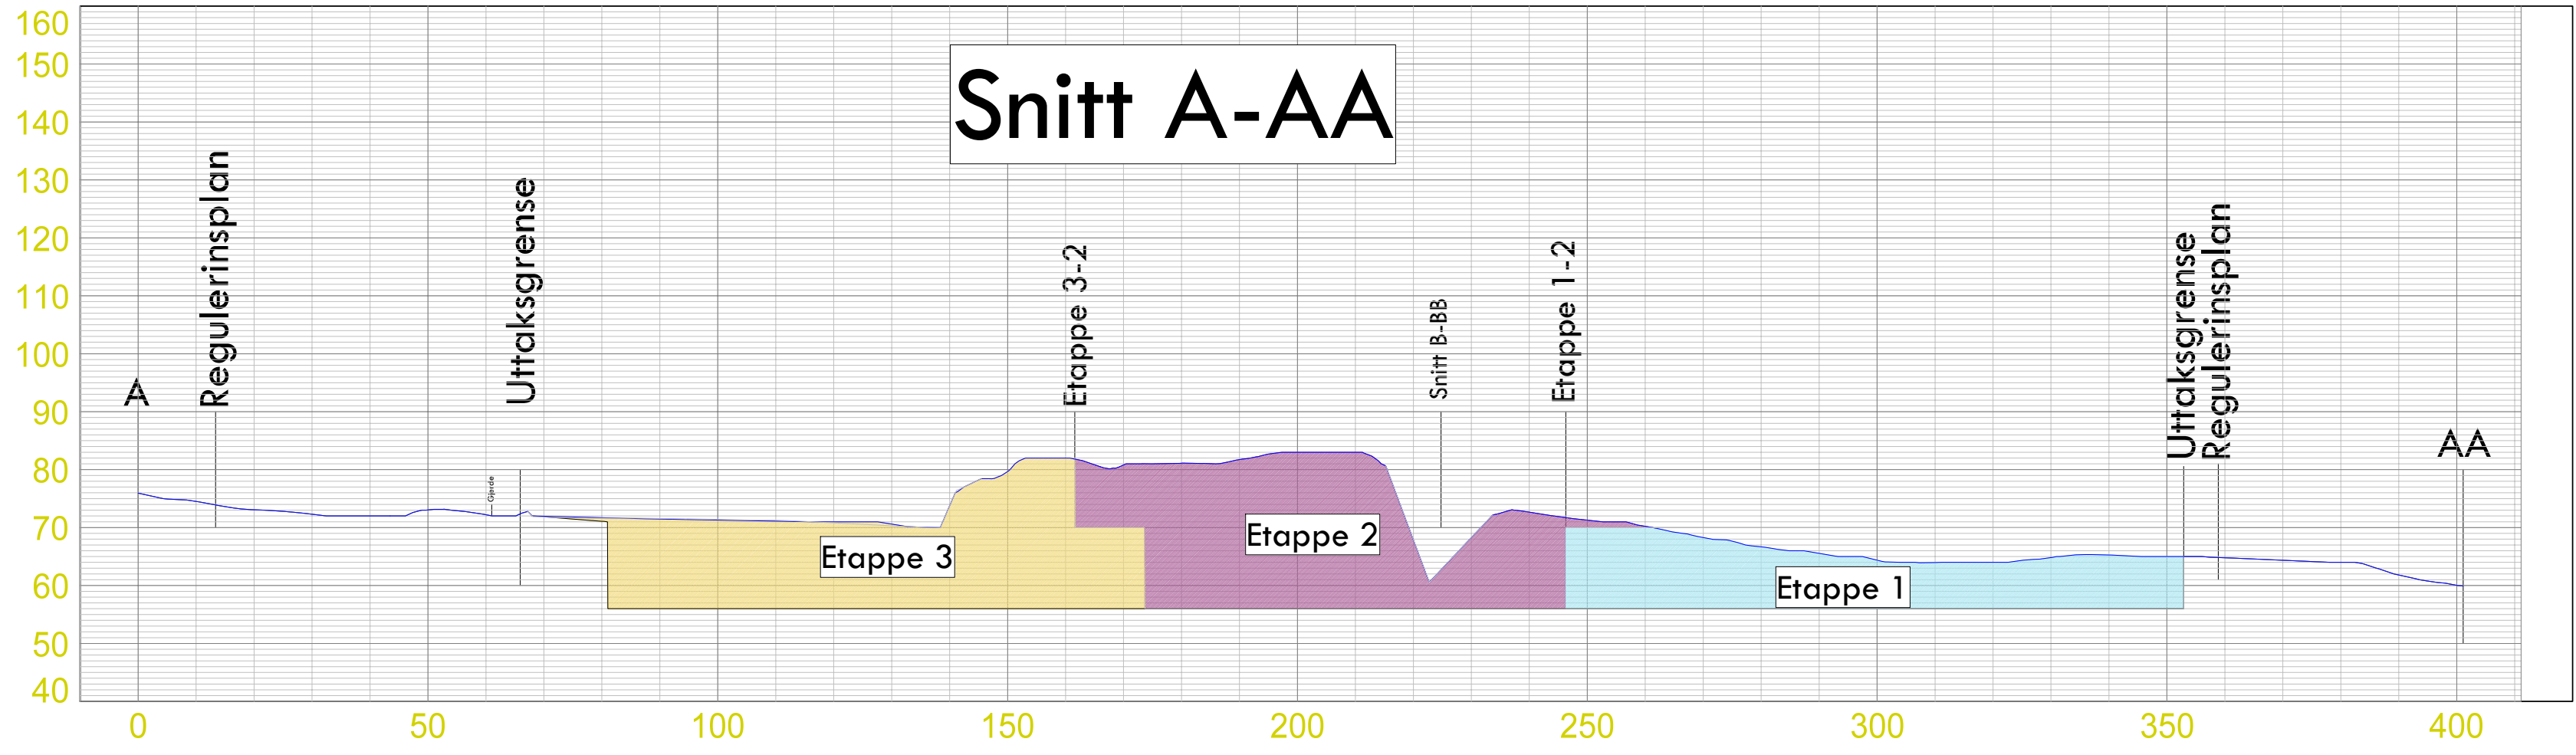

A Korrigert etappe 1				20.05.2019		Oyvind			
Klinga Steintak									
Euref 89, Sone 32. NN2000									
Dato 14.03.2019		Konstr./Tegnet ØL		Godkjent		Målestokk 1:1000 A2			
Lengdeprofil Snitt A-AA-B-BB						 Ing. Jorleif Lian AS www.lianas.no			
						Erstatning for:		Erstattet av:	
						201			
Henvisning:			Beregning:			Klingen Maskinentreprenør AS			

Tegnforklaring

revegitert til landbruksformål

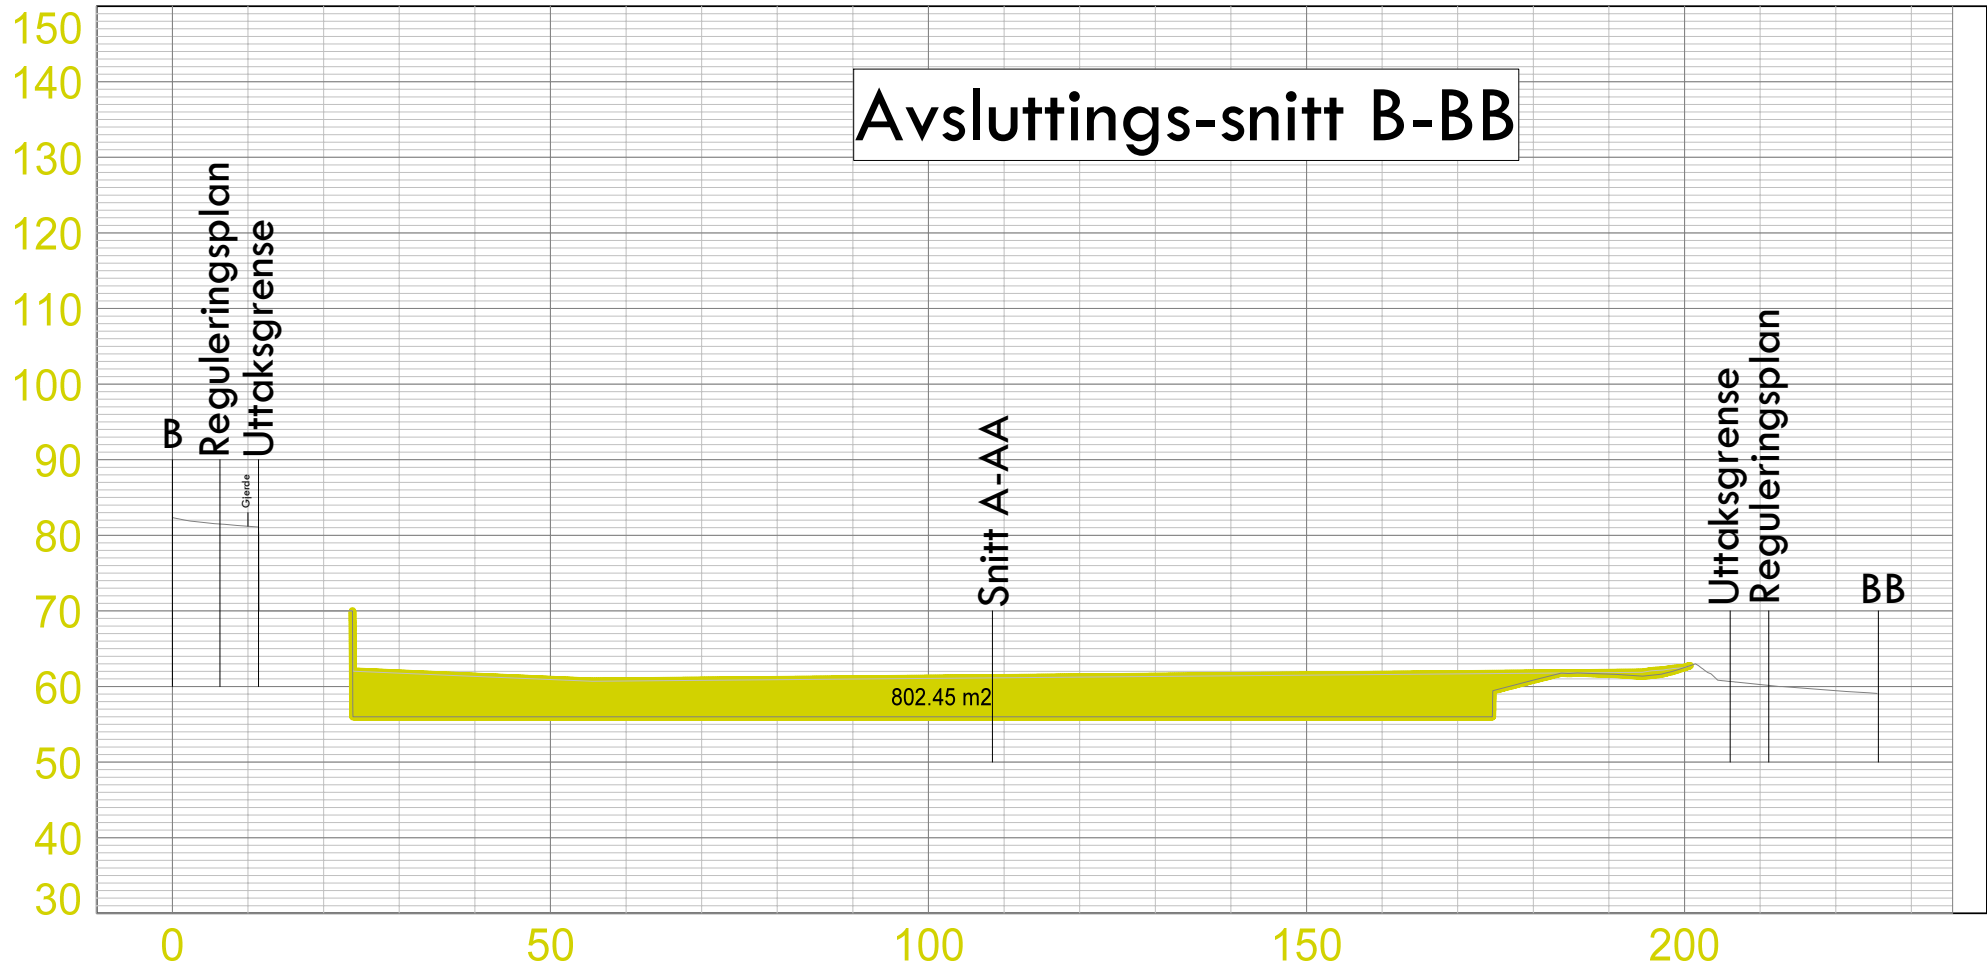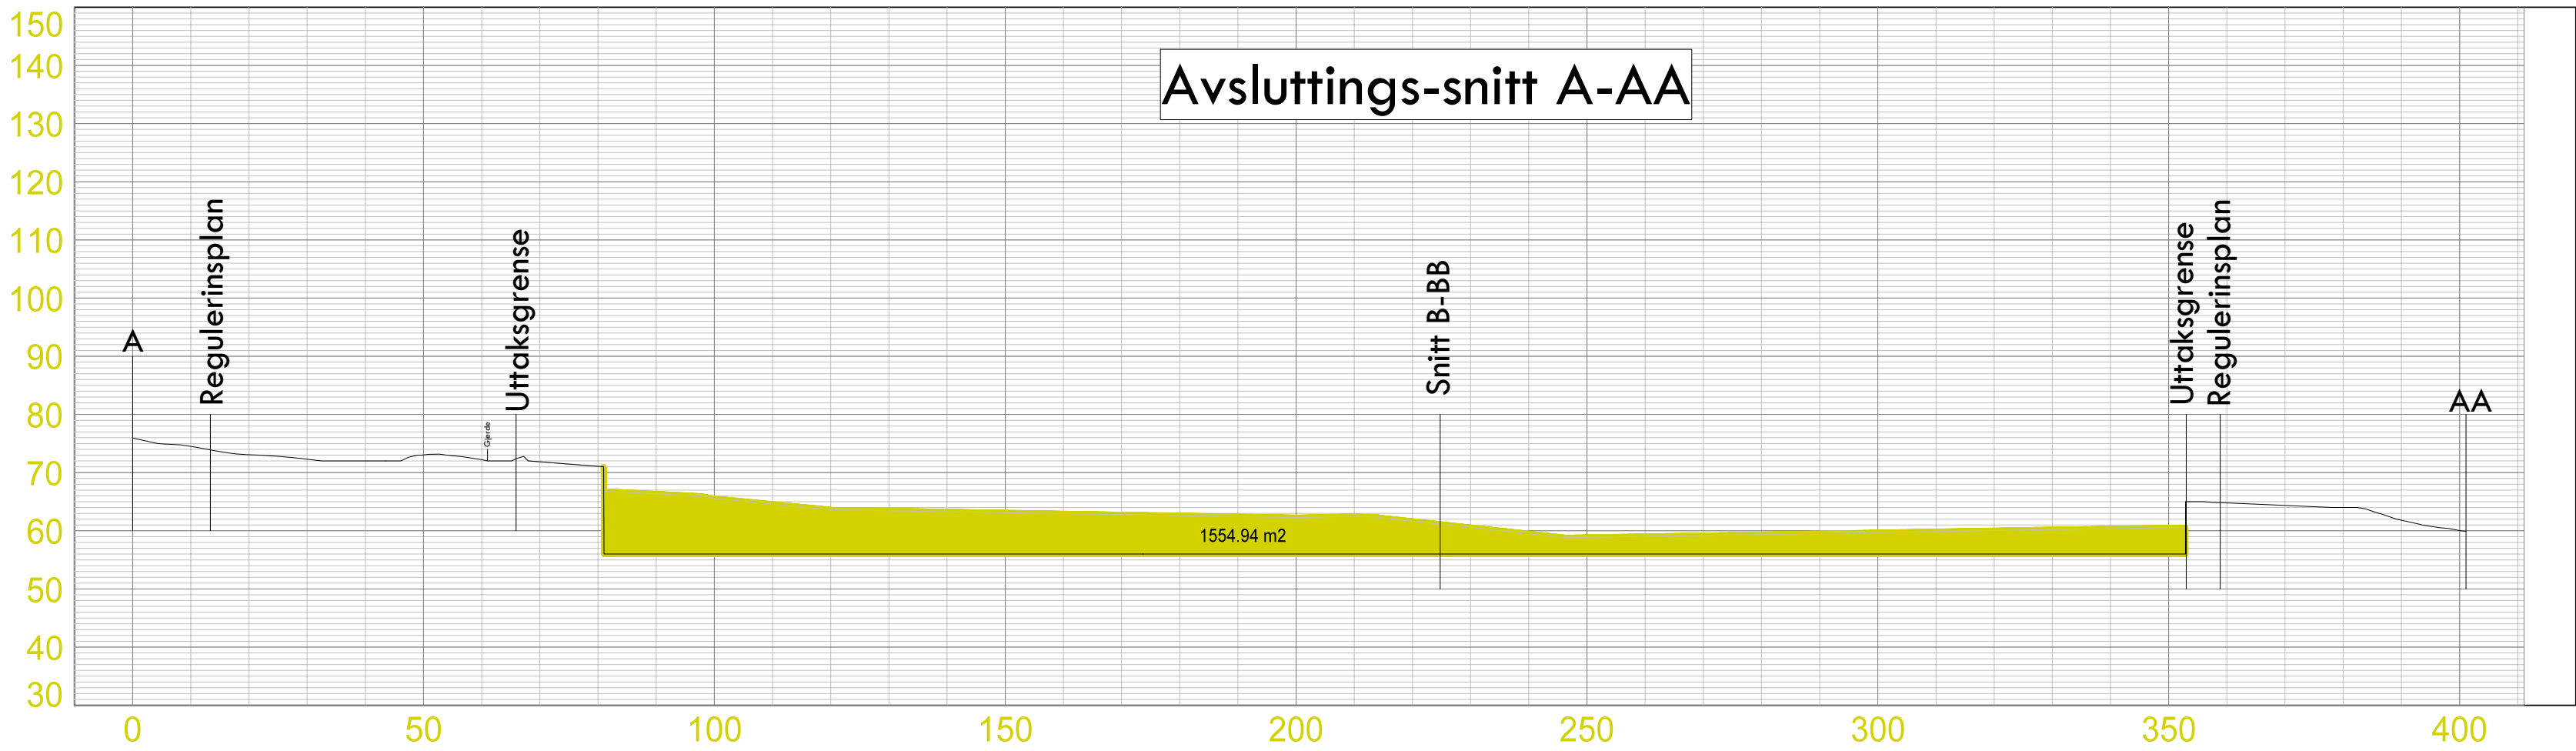

A Korrigert snitt A(etappe 1 området)			20.05.2019	Oyvind
Klinga Steintak				
Euref 89, Sone 32. NN2000				
Dato 14.03.2019	Konstr./Tegnet ØL	Godkjent	Målestokk 1:1000 A2	 Ing. Jorleif Lian AS www.lianas.no
Lengdeprofil snitt A-AA og B-BB Avsluttingsplan			Erstatning for:	
Henvisning:			Beregning:	202
Klingen Maskinentreprenør AS				




TEGNFORKLARING

PBL. § 25 REGULERINGSFORMÅL

1. OFFSENTLIG VEI
- Offentlige trafikkområder generelt
2. SPESIALOMRÅDET
- Privat vei
3. BLANDET FORMÅL
- Massetak/landbruk

STREKSYMBOLER M.V.

- Planens begrensning
- Formålsgrense
- Frisiktlinje

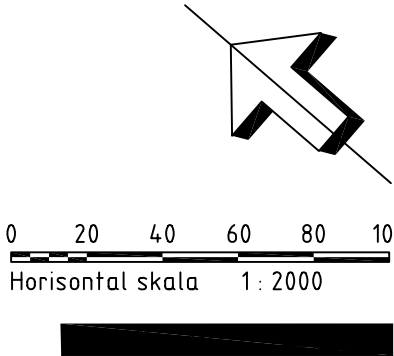

Revisjon	Dato	Saksnr.	Signatur
Endret tekst til massetak/Landbruk	29.03.2006		Jor
Klinga steintak Del av eiendommen 23/11 i Namsos kommune		Målestokk:	1: 2000
		Kartblad:	CT149-1-31
		Forslagstiller:	Tiltakshaver
		Dato:	15.06.2005
Saksbehandling i følge plan- og bygningsloven	Dato	Saksnr.	Signatur
Kunngjøring av oppstart av planarbeidet	01.03.2005		
1. gangs behandling i planutvalget			
Offentlig høringstidsrom			
2. gangs behandling i planutvalget			
Vedtak i kommunestyret			
Siv. ing. Jan Lian AS Rådgivende ingeniører			Saksbehandler Jor
			Tegningsnummer 02

**REGULERINGSBETEMMELSER FOR
KLINGA STEINTAK**

05008-Regbest.doc

Overhalla 16.09.2005

Sist rev 29.03.2006 (tekst i kursiv)

Godkjent i kommunestyret:.....

§ 1 Generelt

- 1.1 Det regulerte området er på planen vist med reguleringsgrense.
- 1.2 Planområdet som er beskrevet på planen er inndelt i reguleringsområder med følgende formål:
 - Offentlig veiformål (PBL §25 1. ledd nr. 2)
 - Spesialområde (PBL §25 11 ledd nr. 6)
 - Blandet formål (PBL §25 2.ledd)

**§ 2 Offentlig veiformål
Kjørevei**

- 2.1 Området benyttes til kjørevei.

**§ 3 Spesialområdet
Privat vei**

- 3.1 Området skal benyttes til adkomtsvei til eksisterende grustak, nytt steintak og landbruksområdet på eiendommen 23/11.
- 3.2 *På vinters tid skal det etter arbeidsdagens slutt legges snø på veien hvor lysløype krysser adkomstvei til steintaket når det er driften av uttaket som ødelegger løypa.*

**§ 4 Blandet formål
Området for steinbrudd, jord- og skogbruk.**

- 4.1 I området skal det drives uttak av fjell med tilhørende virksomhet som sprenging, knusing og sortering.
- 4.2 Det skal ikke tas ut fjell under kote 70
- 4.3 Driften skal følge en etappeinndelt driftsplan som skal godkjennes av Bergvesenet. Driftplanen skal til en hver tid være godkjent av bergvesenet og kommunen og skal ajourføres hvert 5. år eller etter nærmere avtale med Bergvesenet.
- 4.4 Området som ikke er i bruk som lager/produksjon skal tildekkes av jord og beplaneres etterhvert som massene tas ut.
- 4.5 Når uttak av fjell er avsluttet, skal området endres til landbruksformål.
- 4.6 *Sprengning og knusing er tillatt på hverdager mellom kl 0700-1900.*
- 4.7 *Støynivå målt som Lden ved nærmeste støyutsatte bolig skal ikke overstige 55 dB(A) i en beregningsperioden på minimum en måned.*



NAMSOS KOMMUNE
Byggesak, kart og oppmåling

BERGVESENET MED BERGMESTEREN FOR SVALBARD			
Saksnr.	06/00182	Ekst. nr.	4
Arkivkode	511.2	U.O.	
Vedlegg	3	29 NOV 2006	Saksbeh. AH
Saksbehandler	HRO6/06		
Utskrift			
Besøkt	Sei		

Geir Arne Klinge
Klinga

7820 SPILLUM

Namsos, 05.09.06

Vår ref.
04/01551-032

Arkivkode
GB 23/11

Avd./saksbeh.
BKO/HOG

Deres ref

**MELDING OM POLITISK VEDTAK
PRIVAT REGULERINGSPLAN "KLINGA STEINBRUDD"
DEL AV GNR. 23 BNR. 11 - NAMSOS KOMUNE**

Kommunestyret har i møte 31.08.06, sak 0054/06 fattet følgende vedtak:

1. Reguleringsplan for "Klinga Steintak", del av gnr. 23 bnr. 11, dtert 15.06.05 sist endret 29.03.06, med reguleringsbestemmelser datert 16.09.05, sist revidert 29.03.06, godkjennes.
Som begrunnelse for vedtaket vises til saksutredningen.
Hjemmel for vedtaketer er Plan og bygningslovens §27-2.
2. Det skal avsettes et beløp pr. m3 som skal dekke kostnader med etterbehandling av steintaket. Ved avslutning av steintaket tilfaller pengene grunneieren. Kommunen skal godkjenne beløpet som avsettes og når steintaket er ferdig. Bestemmelser om dette innarbeides i driftsplan som skal godkjennes av Drift.
Hjemmel for vedtaket er jordlovens §9 jf. §1.

Avgjørelsen kan påklages.

Med hilsen



Britt Frantzen
Skr.

Kopi:

Nord-Trøndelag Fylkeskommune, vedlagt 2 x godkjent plan med bestemmelser
Fylkesmannen i Nord-Trøndeg, vedlagt 1 x godkjent plan med bestemmelser
Statens Vegvesen, Region Midt, vedlagt 2 x godkjent plan med bestemmelser
Siv.ing. Jan Lian, 7863 Overhalla
Grunneier Arnt Klinge, Klinga, 7820 Spillum
Uttalende personer og instanser

Postadresse:
Serviceboks 1006, 7809 Namsos

Besøksadresse:
Carl Gulbrandsens gt. 23, 7800 Namsos

Telefon: 74 21 72 96

Telefaks: 74 21 71 01

E-post: postmottak@namsos.kommune.no

Organisasjonsnr: 942 875 967

Bankgiro: 1644.24.28682



Namsos kommune

Byggesak, kart og oppmåling Namsos

Geir Arne Klingen
Postboks 44
7821 Spillum

Melding om vedtak

Vår ref:
2007/7790-19

Deres ref

Saksbehandler
Øystein Thorp 95413949

Dato
17.10.2018

Dispensasjon for endring av kotehøyde i reguleringsplan for Klinga steintak

Vedlagt følger utskrift av saksdokument med vedtak i ovennevnte sak,

Behandling i Namsos Plan, byggesak og teknisk drift - 17.10.2018

Rådmannen fremmet følgende endring:

Namsos kommune gir hjemmel i plan og bygningsloven §19-2 dispensasjon fra reguleringsbestemmelsene §4.2 for uttak av fjell til kote +56 i Klinga steintak.

Votering:

Rådmannens endrede innstilling enstemmig vedtatt av Plan, byggesak og teknisk drift.

Vedtak i Namsos Plan, byggesak og teknisk drift - 17.10.2018

Namsos kommune gir med hjemmel i plan og bygningsloven §19-2 dispensasjon fra reguleringsbestemmelsene §4.2 for uttak av fjell til kote +56 i Klinga steintak

Merknader/vilkår for godkjenningen:

Det er tiltakshavers ansvar at revidert driftsplan blir oversendt Direktoratet for Mineralforvaltning med endring til kotehøyde +56.

Hjemmel for vedtaket er:

Plan og bygningsloven §19-2

Klageadgang

Vedtaket kan påklages. Klagefristen er 3 uker regnet fra den dagen da brevet kom fram til påført adressat. Det er tilstrekkelig at klagen er postlagt innen fristens utløp.

Klagen skal sendes skriftlig til den som har truffet vedtaket, angi vedtaket det klages over, den eller de endringer som ønskes, og de grunner du vil anføre for klagen. Dersom du klager så sent at det kan være uklart for oss om du har klaget i rett tid, bes du også oppgi når denne melding kommer frem.

Postadresse
Postboks 333 Sentrum
7801 NAMSOS
E-post:
postmottak@namsos.kommune.no

Besøksadresse
Carl Gulbransonsgt. 7, Namsos

Telefon
74217100
Telefaks

Kontonr
Bank: 4212 31 87436
Skatt: 6345 06 17034
Org.nr

Vår ref. 2007/7790–19 bes oppgitt ved henvendelse

Med hilsen

Øystein Thorp
saksbehandler

Dokumentet er elektronisk godkjent og sendes uten signatur.

Eksterne kopimottakere:

Direktoratet for mineralforvaltning	Postboks 3021 Lade	7441	TRONDHEIM
Trøndelag fylkeskommune	Fylkets hus	7735	Steinkjer
SIV. ING. JAN LIAN AS	Overhallsvegen 2004	7863	OVERHALLA
Sametinget /Sámediggi	Åvjovårgeaidnu 50	9730	Karasjok
Fylkesmannen i Trøndelag	Postboks 2600	7734	STEINKJER