



Søknad om driftskonsesjon i henhold til mineralloven § 43

Skjemaet med vedlegg sendes til:

Direktoratet for mineralforvaltning
med Bergmesteren for Svalbard
Postboks 3021 Lade
7441 Trondheim

E-post: mail@dirmin.no
Telefon Sentralbord: (+47) 73 90 40 50
Hjemmeside: <http://www.dirmin.no>

LES VEILEDNINGEN FØR DU FYLLER UT SKJEMAET

1. Opplysninger om søker

Fullstendig navn/firma <i>Helge Olav Nedrebo</i>		Organisasjonsnummer <i>979354738</i>	
Postadresse <i>Andenes</i>	Postnummer <i>6823</i>	Sted <i>Sandane</i>	Land <i>Norge</i>
Telefonnummer	Mobiltelefon <i>92662304</i>	E-postadresse <i>post@helgeolav.no</i>	Hjemmeside

2. Opplysninger om området

Navn på uttaksområdet/uttaket <i>Andenes Marsseuttak</i>	Uttaksområdets gårds- og bruksnummer <i>55/2</i>	Kommune <i>Blommen</i>
Størrelse på omsøkt areal (daa) <i>ca 40 daa</i>	Anslag totalvolum uttak (m ³) <i>900.000</i>	Forventet årlig uttak (m ³) <i>10-15000</i>

3. Opplysninger om forekomsten

3.1. Hvilken mineralkategori tilhører forekomsten?	Grunneiers mineraler ☒	Statens mineraler ☐
3.2. Drives det på forekomsten i dag?	Ja ☒	Nei ☐
3.3. Beskrivelse av forekomsten (type mineralforekomst, kvalitetsvurdering, anvendelser av råstoffet): <i>Kvartitt skifer, murestein. God kvalitet med gode slepper tilvis. (Skrot murer til rulle og guss.</i>		



4. Forholdet til plan- og bygningsloven (pbl.)

4.1. Angi hvilket arealformål området har i kommuneplanens arealdel

(Tidligere LNF-formål) Regulerbar masseuttak.

4.2. Finnes det en godkjent reguleringsplan for området det søkes om konsesjon?

Ja ☒

Nei ☐

Hvis ja, oppgi navn på planen og vedtaksdato:

Navn på plan:

Masseuttak på tindenes Plan nr 64.

Vedtaksdato:

26/11 2007

Hvis nei:

Er det varslet oppstart av reguleringsplanarbeid for området?

Ja ☐

Nei ☐

Er det gitt andre tillatelser etter pbl. for terrenginngrep i omsøkt område? Opplys om hvilke

5. Vedlegg til søknaden

Med søknaden skal alltid vedlegges:

5.1. Dokumentasjon på utvinningsrett til forekomsten

- For grunneiers mineraler: Kopi av signert leieavtale om uttak med grunneier, eller dokumentasjon på grunnbokshjemmel

- For statens mineraler: Oppgi rettighetsnummeret(ene)

5.2. Kart der omsøkt område hvor det foreligger utvinningsrett er tydelig inntegnet i målestokk 1:1000-/1:2000.

5.3. Gi en kort firmapresentasjon.

5.4. Redegjørelse for den kompetanse selskapet har for driften av det planlagte uttaket. Gi en oversikt over bergfaglig og annen teknisk kompetanse i organisasjonen.

5.5. Forslag til driftsplan, inkludert avslutningsplan. Driftsplanen skal være i samsvar med DMFs krav til driftsplaner.



5.6. Oversikt over økonomiske forhold:

5.6.1. For uttak som allerede er i drift:

- Godkjent årsregnskap for de siste to år

5.6.2. For nye uttak, eller tidligere uttak med nytt driftsselskap:

- Driftsbudsjett for det omsøkte uttaket for de 3 første driftsår

5.7. Vurdering av behovet for at det stilles økonomisk sikkerhet for gjennomføring av sikrings- og oppryddingstiltak, herunder forslag til form for og størrelse på sikkerheten.

5.8. Adresseliste over særlig berørte parter (nærmeste naboer, eller brukere av området).

5.9. Dokumentasjon på at behandlingsgebyret er betalt.

Kontonummer for innbetaling: 7694.05.05883

Gebyret er kr. 10.000. Dersom søknaden gjelder uttak som krever konsekvensutredning etter forskrift om konsekvensutredninger (26.juni 2009 nr. 855), er gebyret kr. 20.000.

Merk innbetalingen med Driftskonsesjon, navn på uttaket/uttaksområdet og navn på søker

6. Eventuelle tilleggsopplysninger

Direktoratet for mineralforvaltning kan kreve flere opplysninger dersom man finner det nødvendig for behandling av søknaden.

7. Underskrift

Sted og dato

Andenes 3/11-2015

Underskrift

Helge Alvar Nedrebo

Andenes masseuttak i Gloppen kommune

Konsesjonsområde

Hjellen

842 Andenes masseuttak (Vereidet)

32 DAA

Under behandling

Tegnforklaring

 Konsesjonsområde

Kart produsert ved DMF 10.03.2020
UTM 33

Kartverket, Geovekst og Kommuner - Geodata AS; Directorate for mining with the commissioner of mines at Svalbard



1:3 000

0

125

250

500 Meter

33000 000000

33100 000000

33200 000000

33300 000000

33400 000000

33500 000000

33600 000000

33700 000000

Øvre Nordstranda

Nordstrandsvegen

Gloppen Vestland

Andenes masseuttak i Gloppen kommune

842 Andenes masseuttak (Vereidet)

32 DAA

Under behandling

Tegnforklaring

 Konesjonsområde

Kart produsert ved DMF 10.03.2020
UTM 33

Kartverket, Geovekst og kommuner - Geodata AS; Directorate for mining with the commissioner of mines at Svalbard



1:3 000

0

125

250

500 Meter

33000 000000

33100 000000

33200 000000

33300 000000

33400 000000

33500 000000

33600 000000

33700 000000

6886500 000000


6886400 000000

6886300 000000

6886200 000000

6886100 000000

6886000 000000

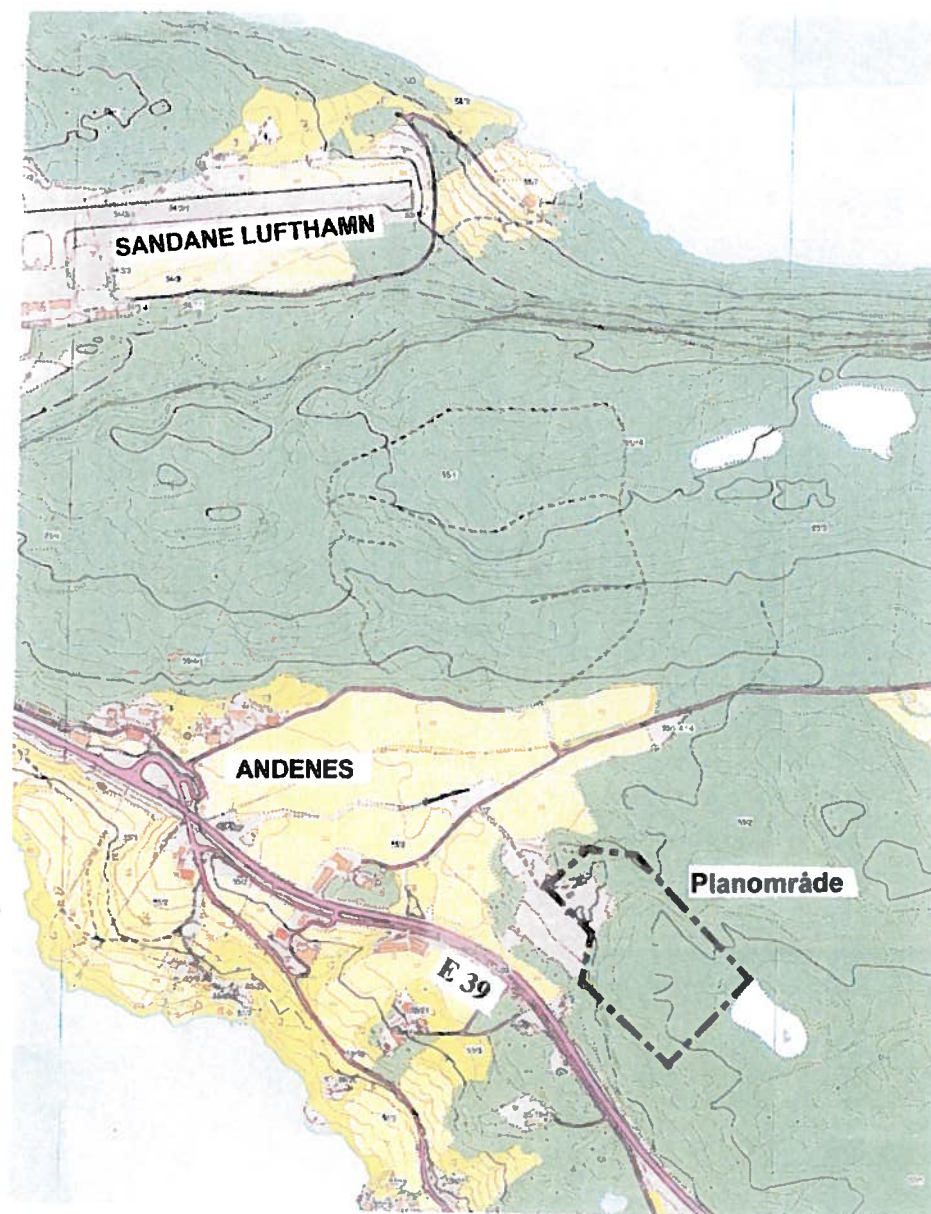

DRIFTSPLAN

Masseuttak på ANDENES

Del av gbnr. 55/2 - GLOPPEN KOMMUNE

Helge Nedrebø 6823 SANDANE



sivilarkitekt
KJØRPAK NYE PÅRKE

Masseuttak på ANDENES

Del av gr. nr. 55/2, GLOPPEN KOMMUNE

E 486 m06

DRIFTSPLAN - dat. Mars 2017.

Masseuttaket ligg på gbnr. 55/2, Gloppen kommune.
Eigar: Helge Nedrebø, 6823 SANDANE

Føreliggande driftsplan vert fremja av:
Helge Nedrebø, 6823 SANDANE

Planen er utarbeidd av:
Siv.ark. Kjartan Myklebust, 6800 FØRDE

1). Tidlegare driftsplan.

Planområdet er på ca 40 daa, og ligg på nordsida av E 39, ca 2 km aust for Sandane Lufthamn.
Området er regulert for masseuttak, ved godkjend reg.plan Gloppen kommune dat. 26.11.07.

Driftsplan for etappe 1 og etappe 2 er oversendt tidlegare – dat. 07.11.2008 – med teikningsvedlegg nr. 11, 12, 13, 14. Sjå desse dokumenta.



Foto av området sett frå sør / vest, frå E 39 (okt. 2008).

2). Nye DRIFTSPLANAR - dat. Mars 2017.

2.1.) Kart-basis.

Føreliggande kartmateriale (planar og profilar) er utarbeidd digitalt – AutoCad (dwg) – og vert oversendt i pdf-format. Om ynskjeleg kan originalt kartgrunnlag oversendast.

Etter forrige planforslag (2008) er koordinatsystemet endra frå NGO til Euref. Føreliggande teikningar er tilordna det nye Eurof-systemet.

2.2.) Noverande situasjon.

Vedlagde teikningar nr. 21 og 22 (plan + profilar) viser dagens situasjon (mars 2017).

På plankartet er vist med **raud påteikning** innmålte pkt. (gps) for topp skjæring i dag, - og dessutan botn for denne skjæringa.

Sjøelve DRIFTSOMRÅDET er ei større utflating (ca 7.5 daa) frå ca cote 75.0 i N/V til ca cote 78.0 i N/A. Dette «flate arealet» har ei helning på ca 1 : 50 – frå nord/aust til nord/vest.

3.) ETAPPAR.

Vedlagt vert oversendt DRIFTSPLANAR for det regulerde masseuttak-området, inndelt i 3 nye etappar (etappe 3, 4 og 5). Her gjeld teikn.nr. 23,24,25,26,27 og 28

3.1.) Mengder.

Mengde av masseuttak som framgår av tidlegare driftsplan, og for føreliggande er :

a). Etappe 1 + etappe 2	■	■	
b). Etappe 3	■	■	«
c). Etappe 4	■	■	«
d). Etappe 5	■	■	«
totalt	■	■	

3.2.) Potensiale.

I driftsplanen frå 07.11.2008 er det antyda ei total mengde på ca 900.000 kbm for heile det regulerde området, , men då er det rekna med ein ferdig botn på ca cote 70.0 til 75.0.

Viss ein går ned til dette nivået, representerar det ei mengde på ■, i tillegg til det som det er kalkulert med i føreliggande planforslag.

Dessutan kan uttaksområdet utvidast ut til regulert plangrense og friområde, og dette området representerar ■.

Dermed vert kalkulert potensiell uttaksmengde på ■

4.) FRAMDRIFT.

Det kan gå mot eit større uttak pr. år i dette masseuttaket, enn til no – då tiltakshavar har på gang samdriftsavtaler med store brukarar av denne type masse. Kanskje kan det vere tale om 40 – 50.000 kbm pr. år. Likevel må ein rekne med at Etappe 3 vil vare 10 – 15 år fram i tida, - uansett event. nye samarbeidspartnarar.

5.) FRAMTID.

Det er umogeleg å spå om kor lenge dette masseuttaket er i drift, - og kva tid det er avslutta. Det er i prinsippet marknaden som avgjer. Med dagens marknad kan det gå 60 – 100 år.

6.) SLUTNING.

Tiltakshavar Helge Nedrebø har tidlegare (hausten 2015 og hausten 2016) oversendt DIRMIN ei god orientering om drifta i masseuttaket. Han har her også ved diverse skisser gjeve døme på m.a. korleis vidare uttak skal skje.

Dette er noko av det grunnlaget som føreliggande oppdatert driftsplan bygger på, og som bør leggest inn i saka.

- - - -

Fylgjande dokument fylgjer vedlagt :

Teikn. nr.:

- 21 - Noverande situasjon. Plan.
- 22 - Noverande situasjon. Profilar.
- 23 - PLAN for Etappe 3.
- 24 - Profilar for Etappe 3.
- 25 - PLAN for Etappe 4.
- 26 - Profilar for Etappe 4.
- 27 - PLAN for Etappe 5.
- 28 - Profilar for Etappe 5.

- - - -

X - Sjekkliste for driftsplan.

Førde 29.03.2017.

KjM



Masse uttak på Andenes

Ved Helge Nedrebø

Kommentarer til sjekk lista med info.

Sender inn komplett reguleringsplan med etter inn sendingar 2016

Innsendingar 2017 og samt no 2018. Kart over sikrings gjerde under drift pr dgs dato og permanent gjerde plassering seinare ved drift etappe 4 .

Skal kommentere litt om avrenning. Av renninga frå bruddet går hovud sakleg over eit vegetasjons område / skog, før det går i lukka rør og elv heilt til sjøen.

Støy plan fore ligger.

Støv av drift. Erfart at om det er støv i lufta fer den innover i skogen som eg eig i Aust – Nord Aust.

Knuse arbeid med tilgang til vann .

Elles er det kommunalt vann til alle rundt bruddet, så det er ikkje bekkar / brønnar til nokon, som kan få forureinsa av renning.

Faste innstallasjonar er det pr dgs.dato ikkje (kun dobbel pause brakke)

Grov knusinga og fin knusinga foregår med mobile knusarar. Dette skulle vere enkelt å fjerne ved ein eventuelt slutt. Ingen planlagte faste innstallasjonar.

Skrot massa har pr dgs dato ikkje ført til store opphopningar (knust og levert etter kvart.)

Sikring under drift og permanent. Pallane er som regel ikkje så høge , pigg hammer vert brukt til å ta ting som ser farleg ut. Ved avslutta kantar mot sør og til slutt i aust vert det lagt opp over litt masse frå avdekkinga til etterbløring av vegetasjon. Derfor ingen høge fjell skjeringar.

Etter bruk av området som i regulerings plan til bake føring til LNF når dette er mogleg.

Hadde i start fasen på uttaket fylkes geolåg Russenes på besøk, han såg ikkje nokon utfordring i forhold til dei høgdene vi skulle drive etter som utglidning / ras / stein fremfall. Stein arten er lite påverka av frost / forvitring.

Mengde uttak. Vert sannsynleg ca 15000 m3. Markeds styrt / kapasitet.

Håpar dette er svar på spørsmåla dykkar.

Mvh Helge Nedrebø

Masseuttak på Vereide del av 55/2.

Vedr. Saks nr 15-01839

Erfaring frå drifta:

Har drevet ut fjellet med pallbredde på 10-15 meter. Følger fjellet i dens naturlege helning som heller i ca 20 grader i to retninger. Prøvd vist på vedl. 4. Sprenger ut fjellet i 4 meters høgder med rørladninger. Prøver at pallen i bakkant følger ei naturleg sleppe. Klarer ein dette slepp ein å reinske fjellveggen for nedfall for drift nedanfor. Pallen startar i nord går mot buffer sona i sør. Når ein har dreve ein pall ned til buffer sona trapper ein bak og brukar botnen til å transportere ut steinen på. Ein driv pallane ned så det er ca 12 meter høgde i bakkant. Skrotmassa vert lempa ut for pallen mot midten av dritsområdet. Der har eg investert i ein knusar som eg har nær skrot massa og slepp unødvendig handtering av den. Vert knust til pukk og grus som vert levert rett frå staden.

Geologiske forhold:

Oppsprekkinga horisontalt er lagvis ganske slett frå nokre centimeter til 80 centimeter og nokre lag på opptil 1,5 meter. Oppsprekkinga vertikalt ganske slett den og frå nokre centimeter til 3- 5 meter. Vedl 4.

Har erfart i etappe 2. at topplaget ikkje har like god lagdeling 1- 6 meter. Har og sett at etapper lengre bak har god stein heilt på toppen.

Sikring:

Som vist på vedlegg. 2. pr dagsdato. Med låsbar veg bom på den einaste vegen inn i området.

Varslingsgjerde i ut på fjellhammeren mot E- 39 og til den andre fjellhammeren i nord. Så går gjerdet ned til eit permanent gjerde til eit beite att med deponiet til steinmasser. Er heller ikkje eit naturleg tur terreng sidan fjellet sluttar med fjell hammer i nord og i sør. Ved seinare drift er det meir naturleg med eit permanent gjerdei bakkant i planområdet og framover langs dritsvegen i nord.

Økonomiskgaranti/ tilbakestilling:

I etappe 1,2 og 3 vert avdekningsmassane lempa / transportert til plassane på vedlegg 7. I etappe 4 og 5 vert massa lagt på midten av 2 og 3. Erfaring til no og det som ser ut vidare er det ikkje så mange tusen m3. lausmasser. Sidan fjellet på nordsida og i sør mot E- 39 er lavare ein uttaksområdet, er det ikkje så høge skjeringar mot avslutta areal. Mens i bakkant av planområdet er det høgare så det er naturleg med 2-3 av trappinger. Under drift vert det nok synleg 150- 200 meter skjeringar. Visst ein klarer å omsette det meste av skrotmassen etter kvart vert lite stein masser liggande til ein kvar tid. Som tidlegare antyda sum på 140.000 kr ei 30 tonns gravemaskin i tre veker samt ein dumper i ei veke .

Nærliggende eigedomar:

Vedlegg nr 1.

Saksnummer		15-01839	
Dato		30 SEPT. 2016	
Vedlegg		HMB	
Kategori		KB 180/15	


55/1 Randi Kvame 6823 Sandane

55/3 Per Andenes 6823 Sandane

55/21 Svein Inge Oppheim 6823 Sandane

55/16 Trygve Andenes 6823 Sandane

Helge Nedrebø tlf 92662304

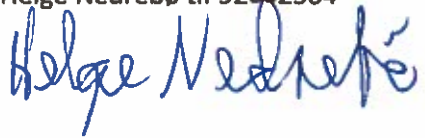
A handwritten signature in blue ink, appearing to read 'Helge Nedrebø', is written over the printed name and phone number.

4.

Prinsipp oppsprekking


S1.

Vertikal oppsprekking

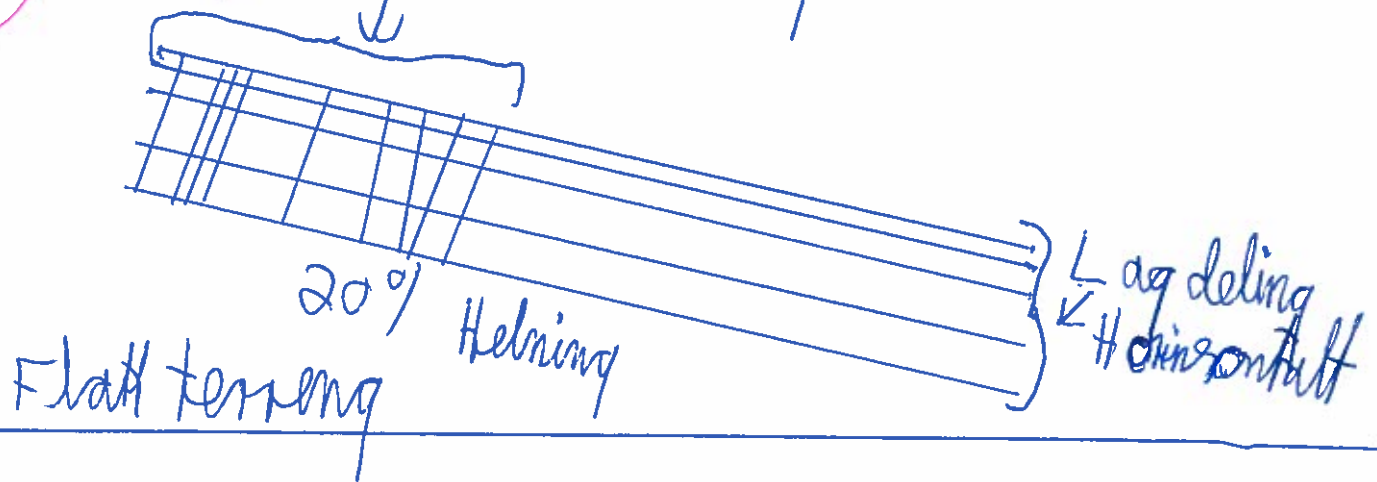


S2.

ca 20% Helning

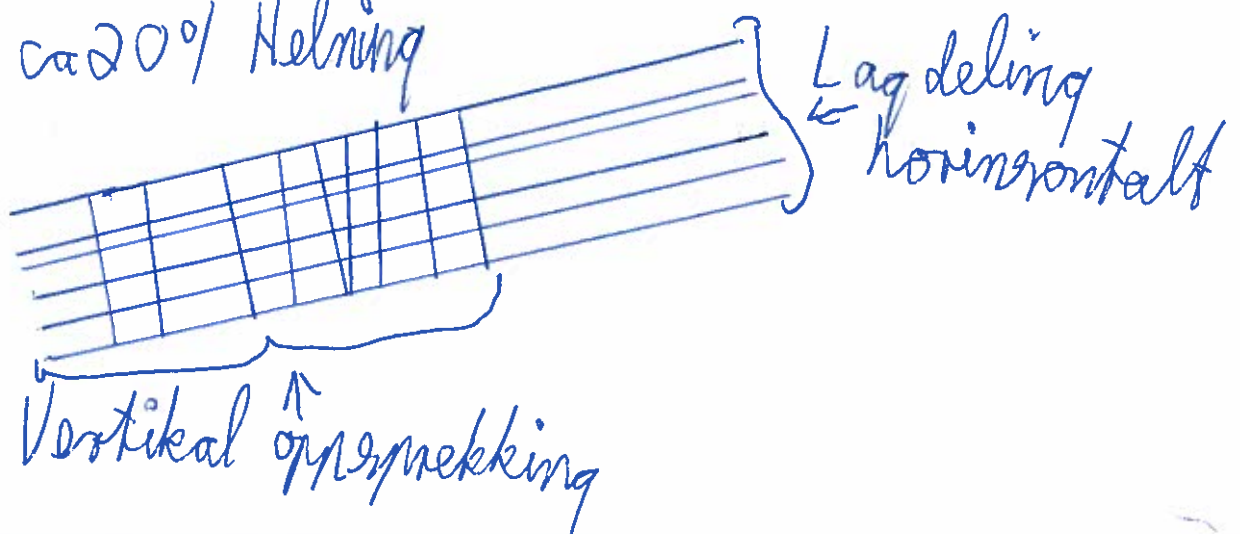



Flatt terrenng

3.

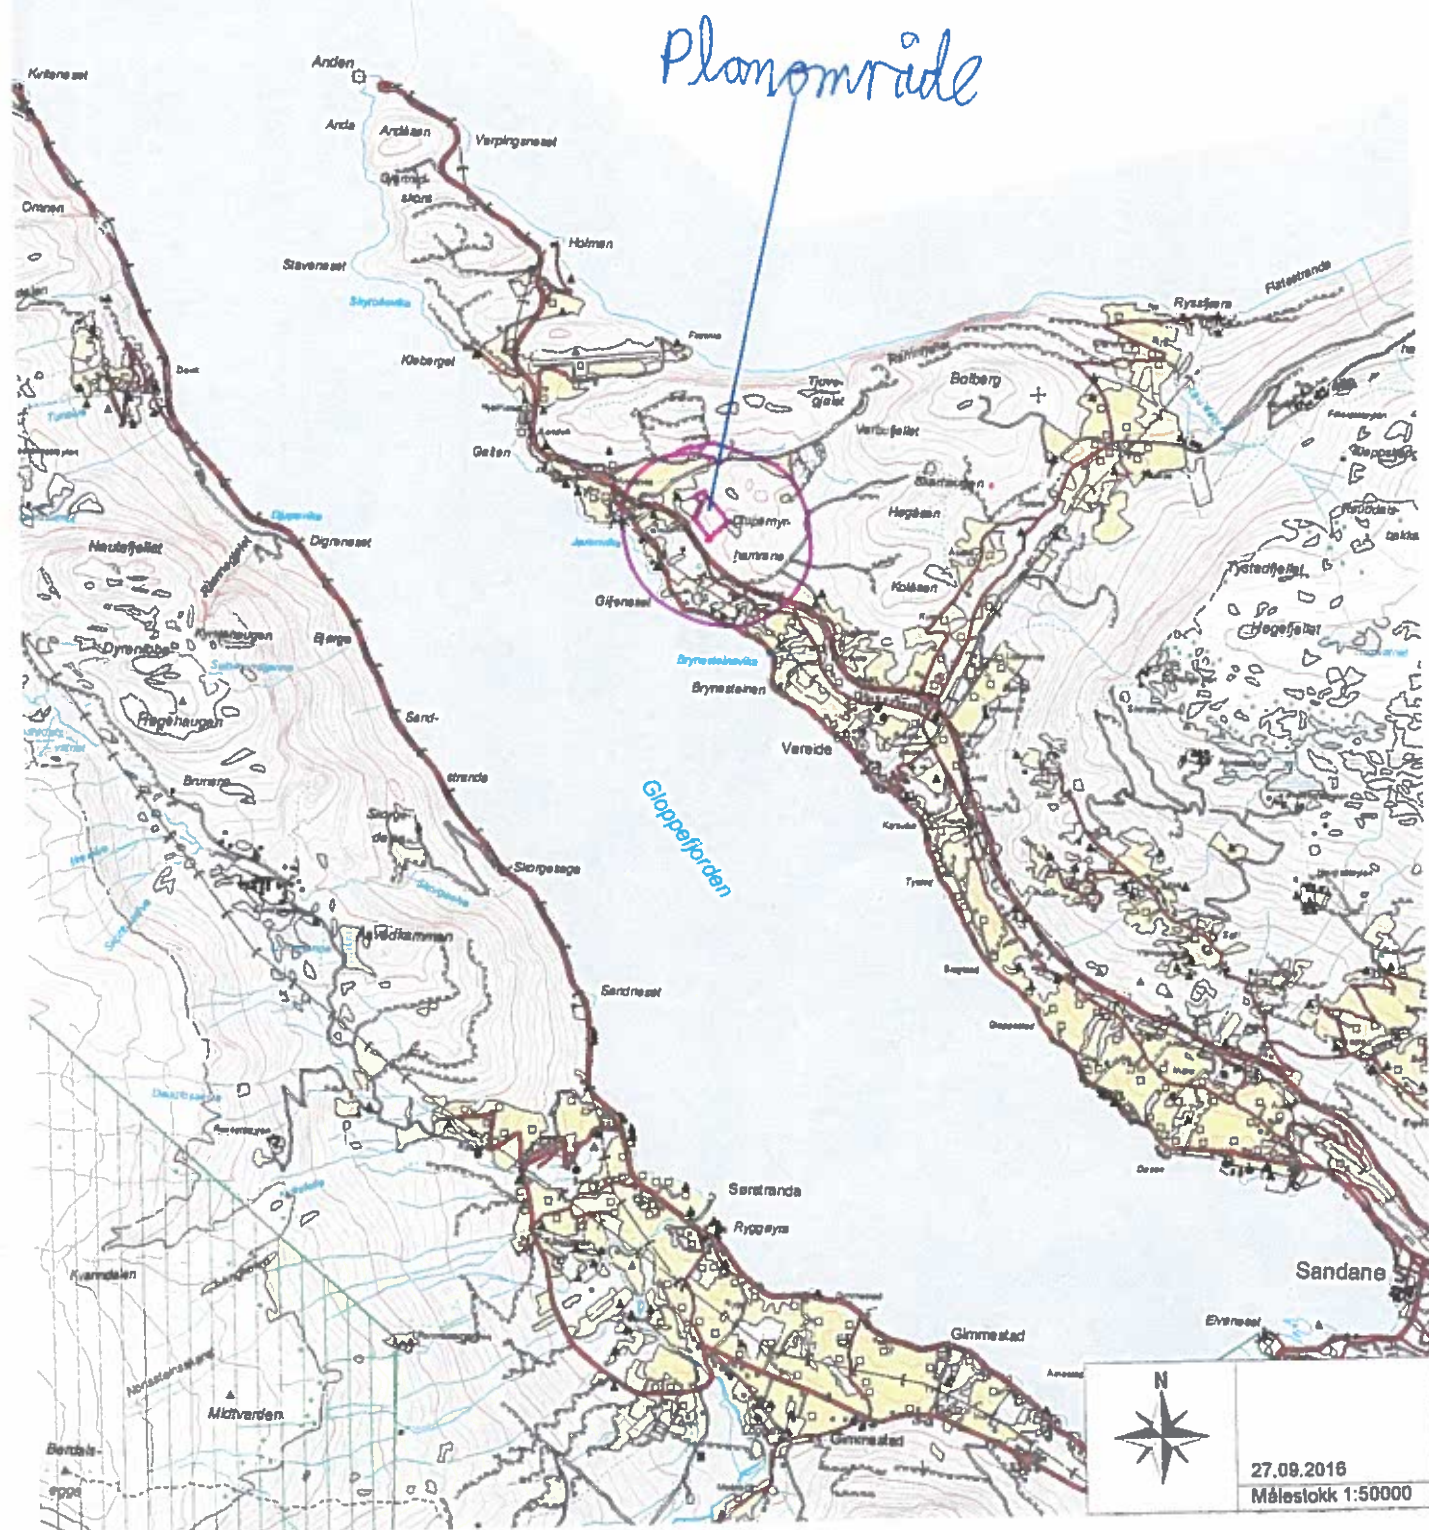

1. Nærliggende eigedomar.

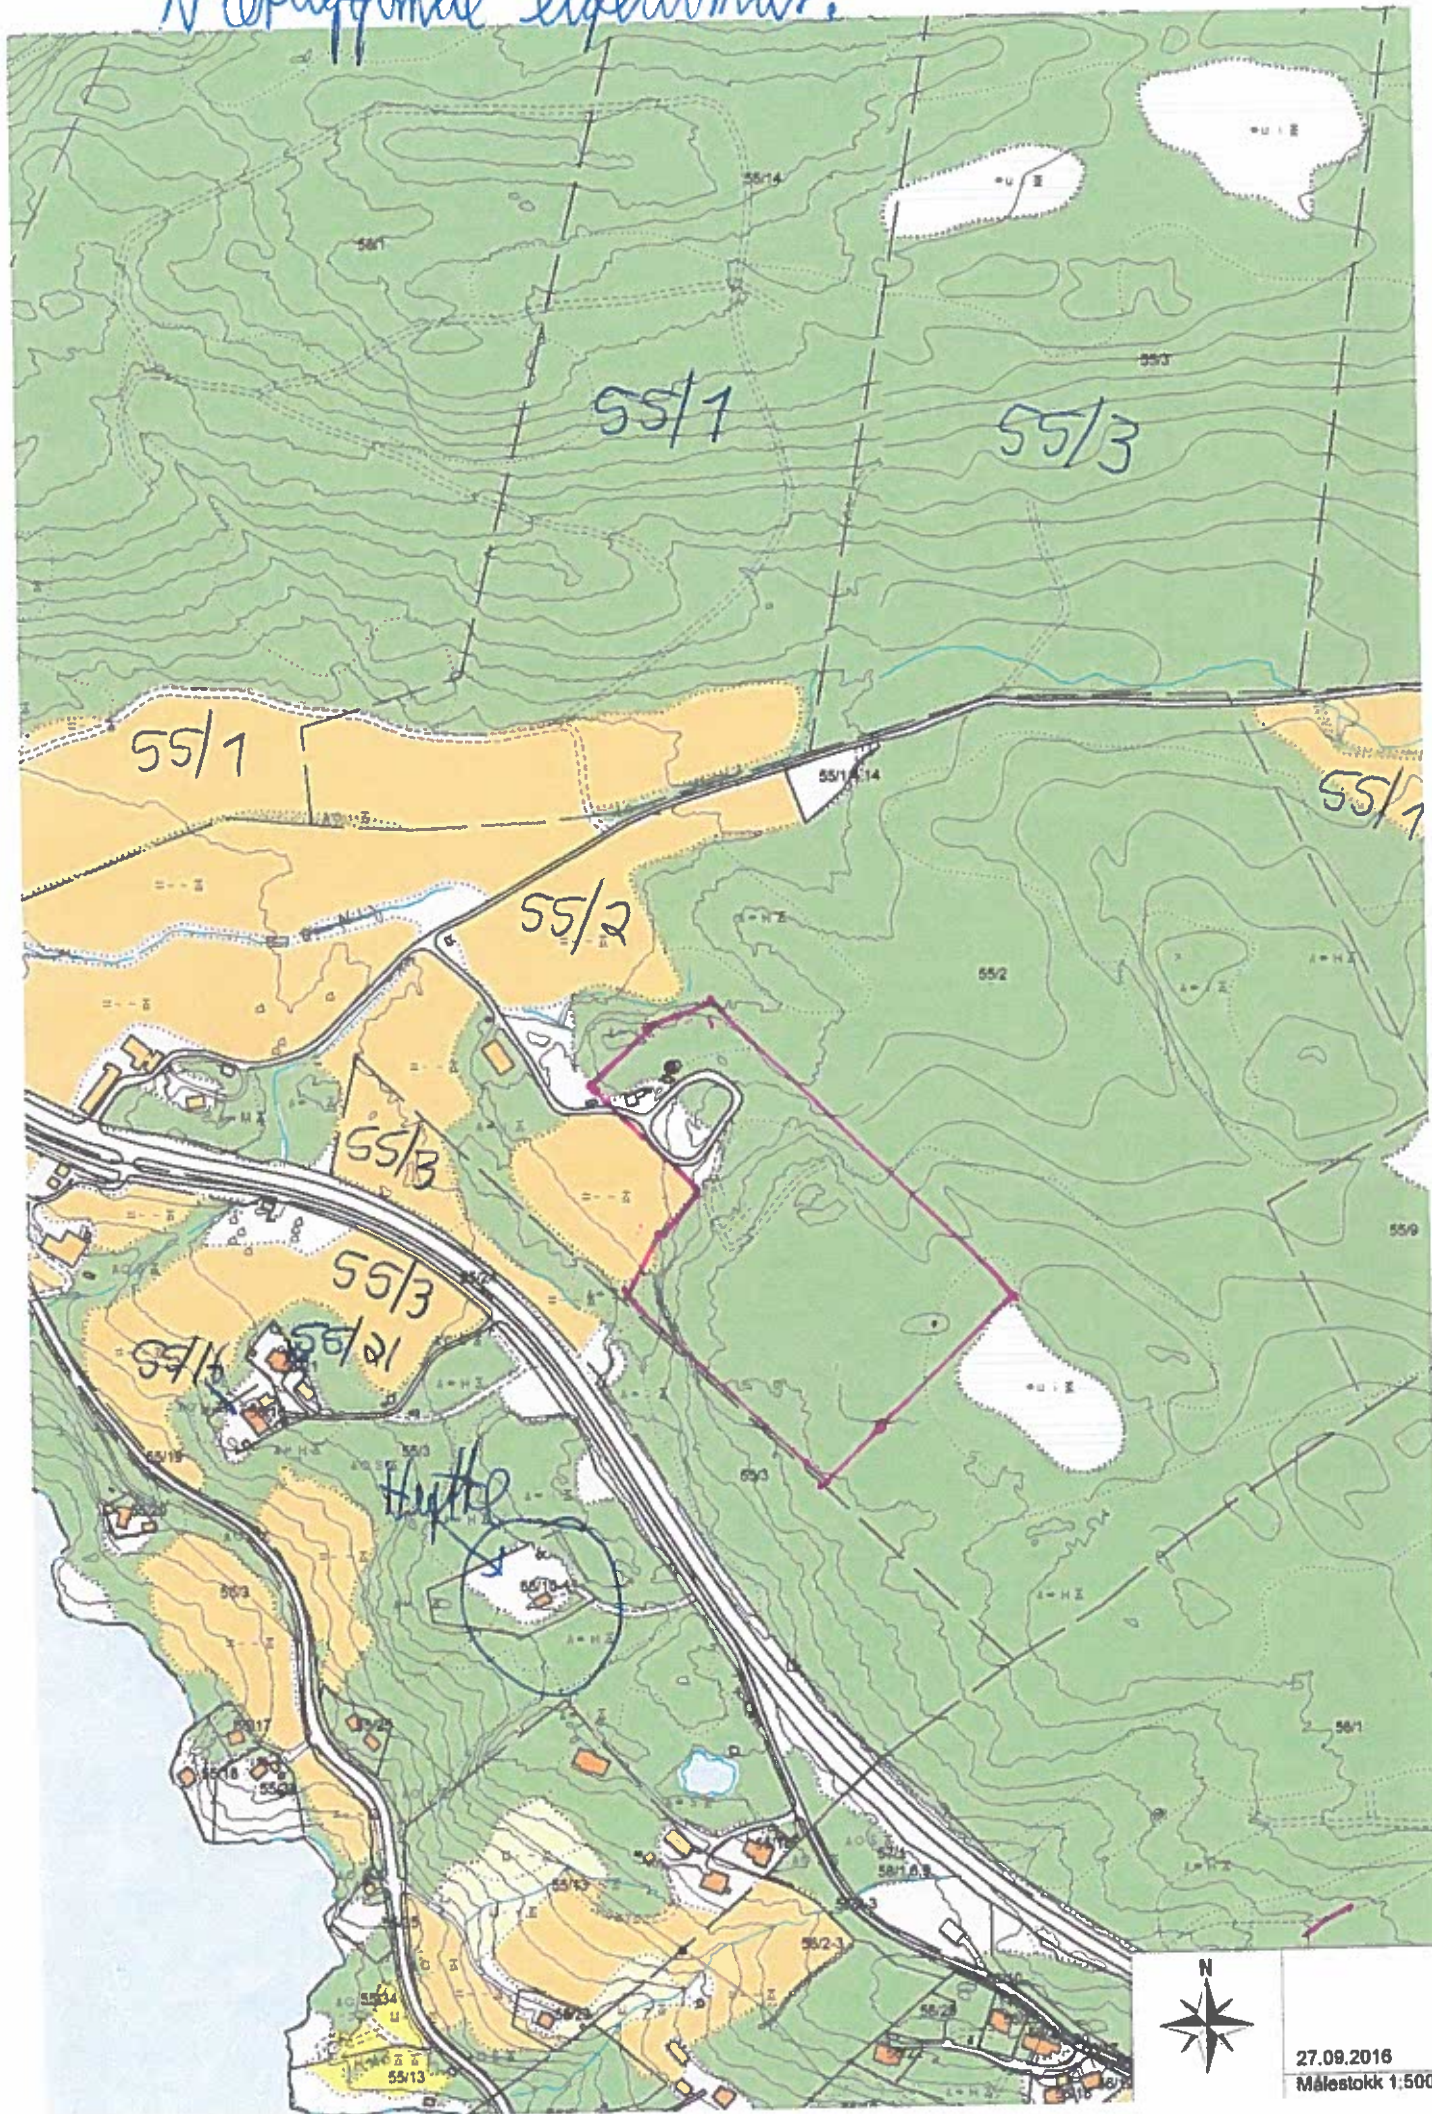

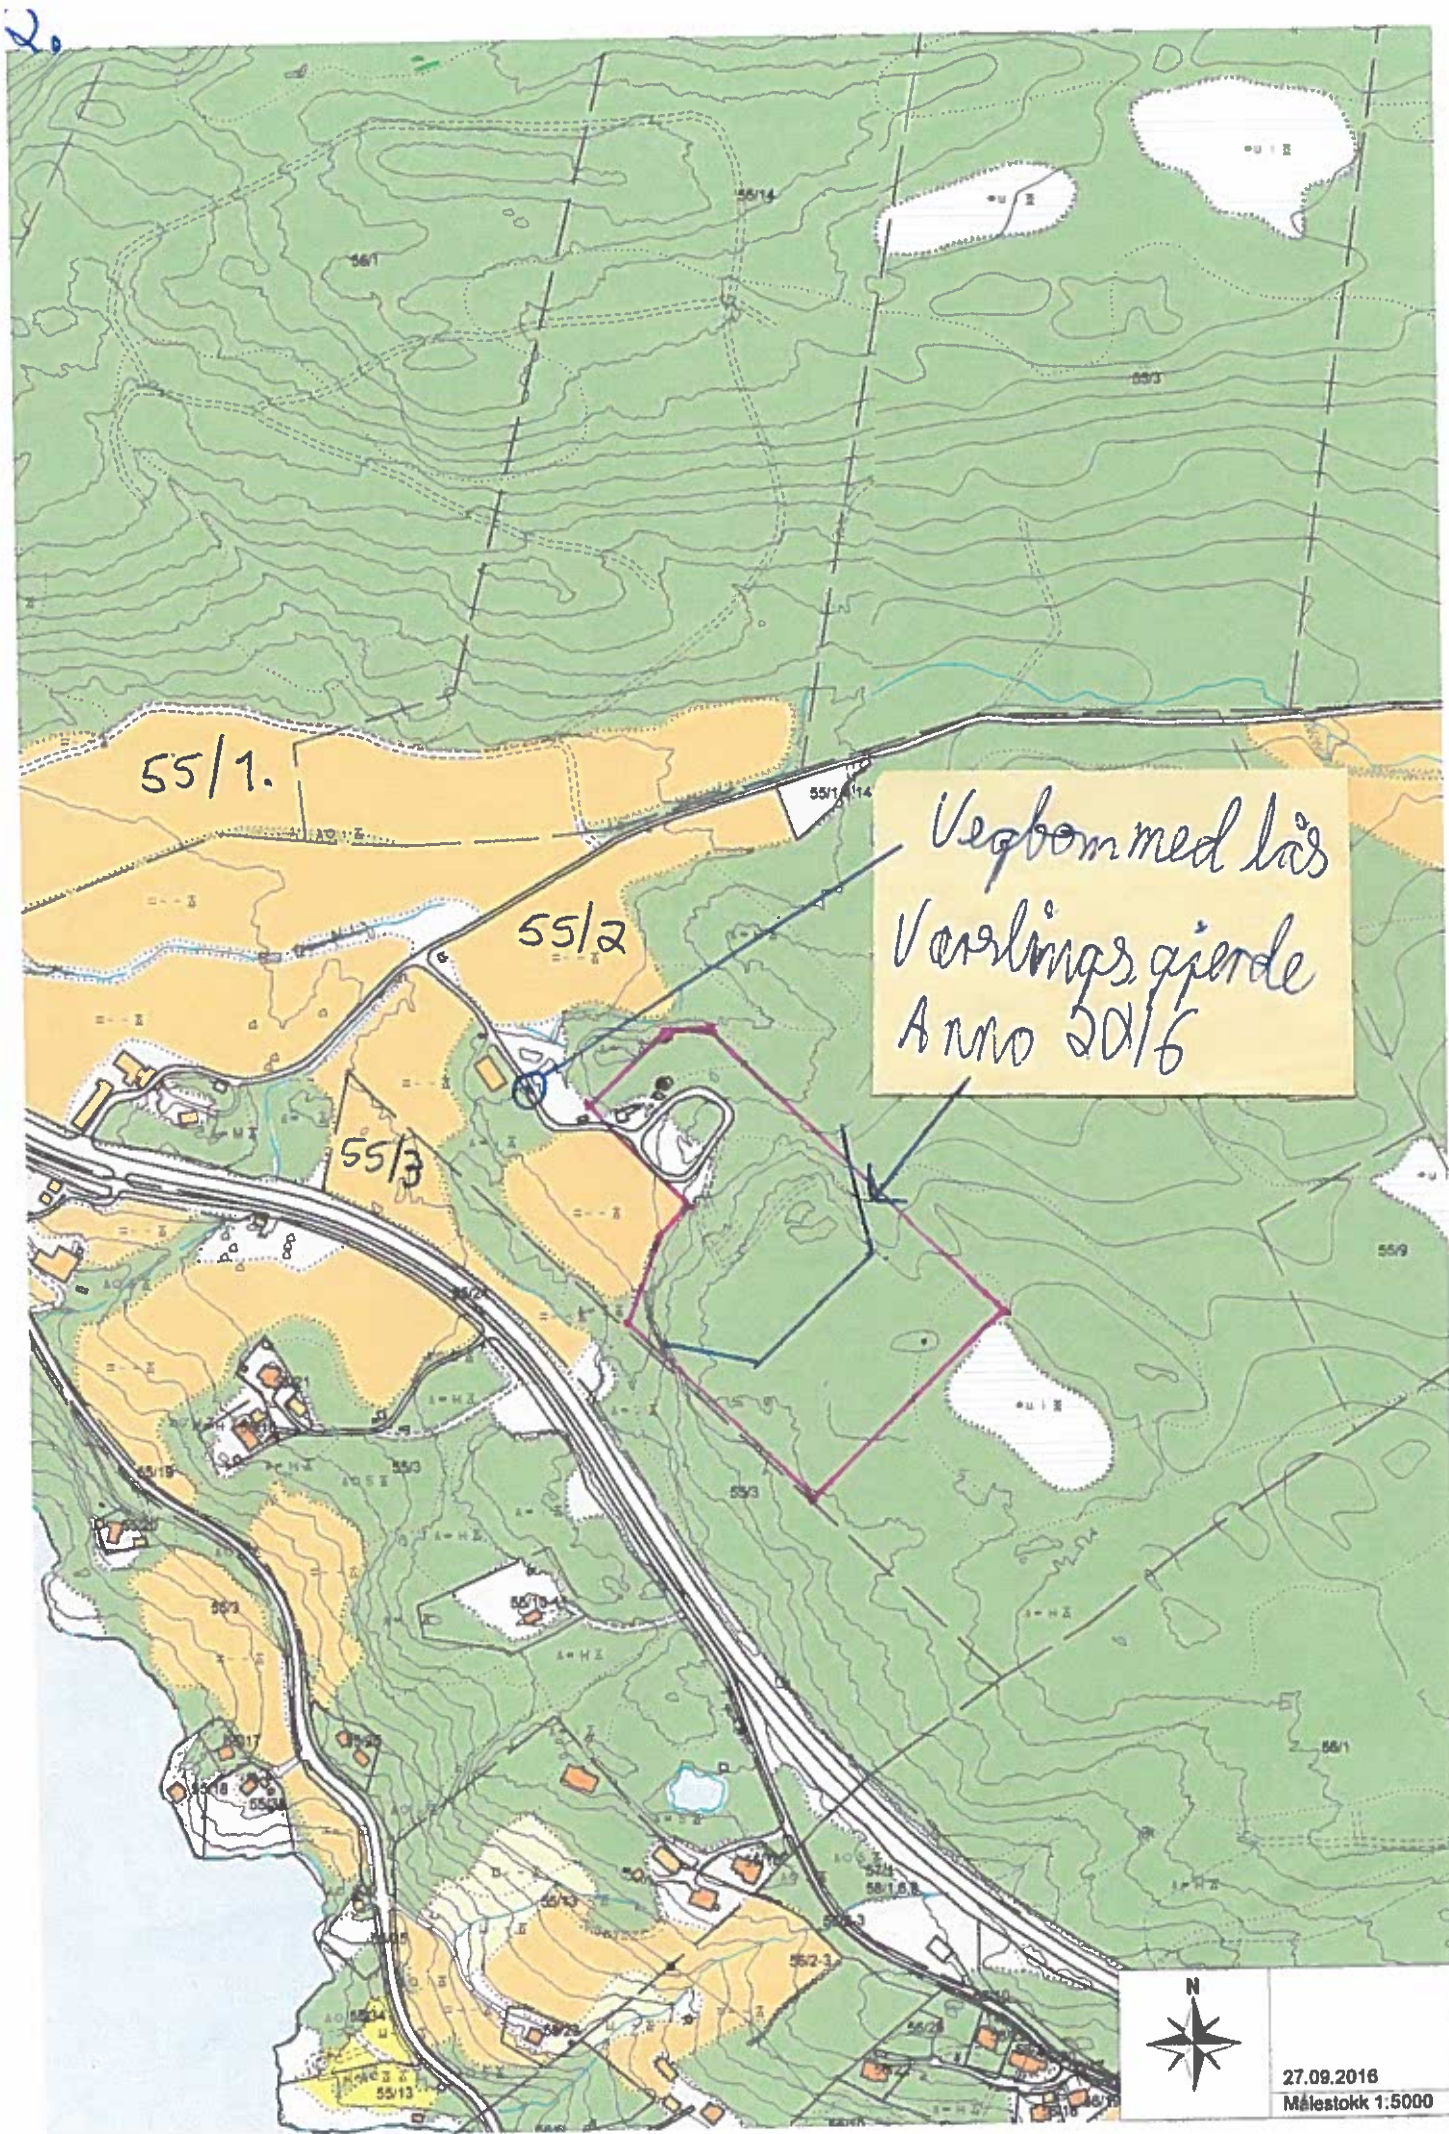

55/1.


55/2

55/3

Vegbom med lås
Værslings gjerde
Anno 2016



27.09.2016
Målestokk 1:5000

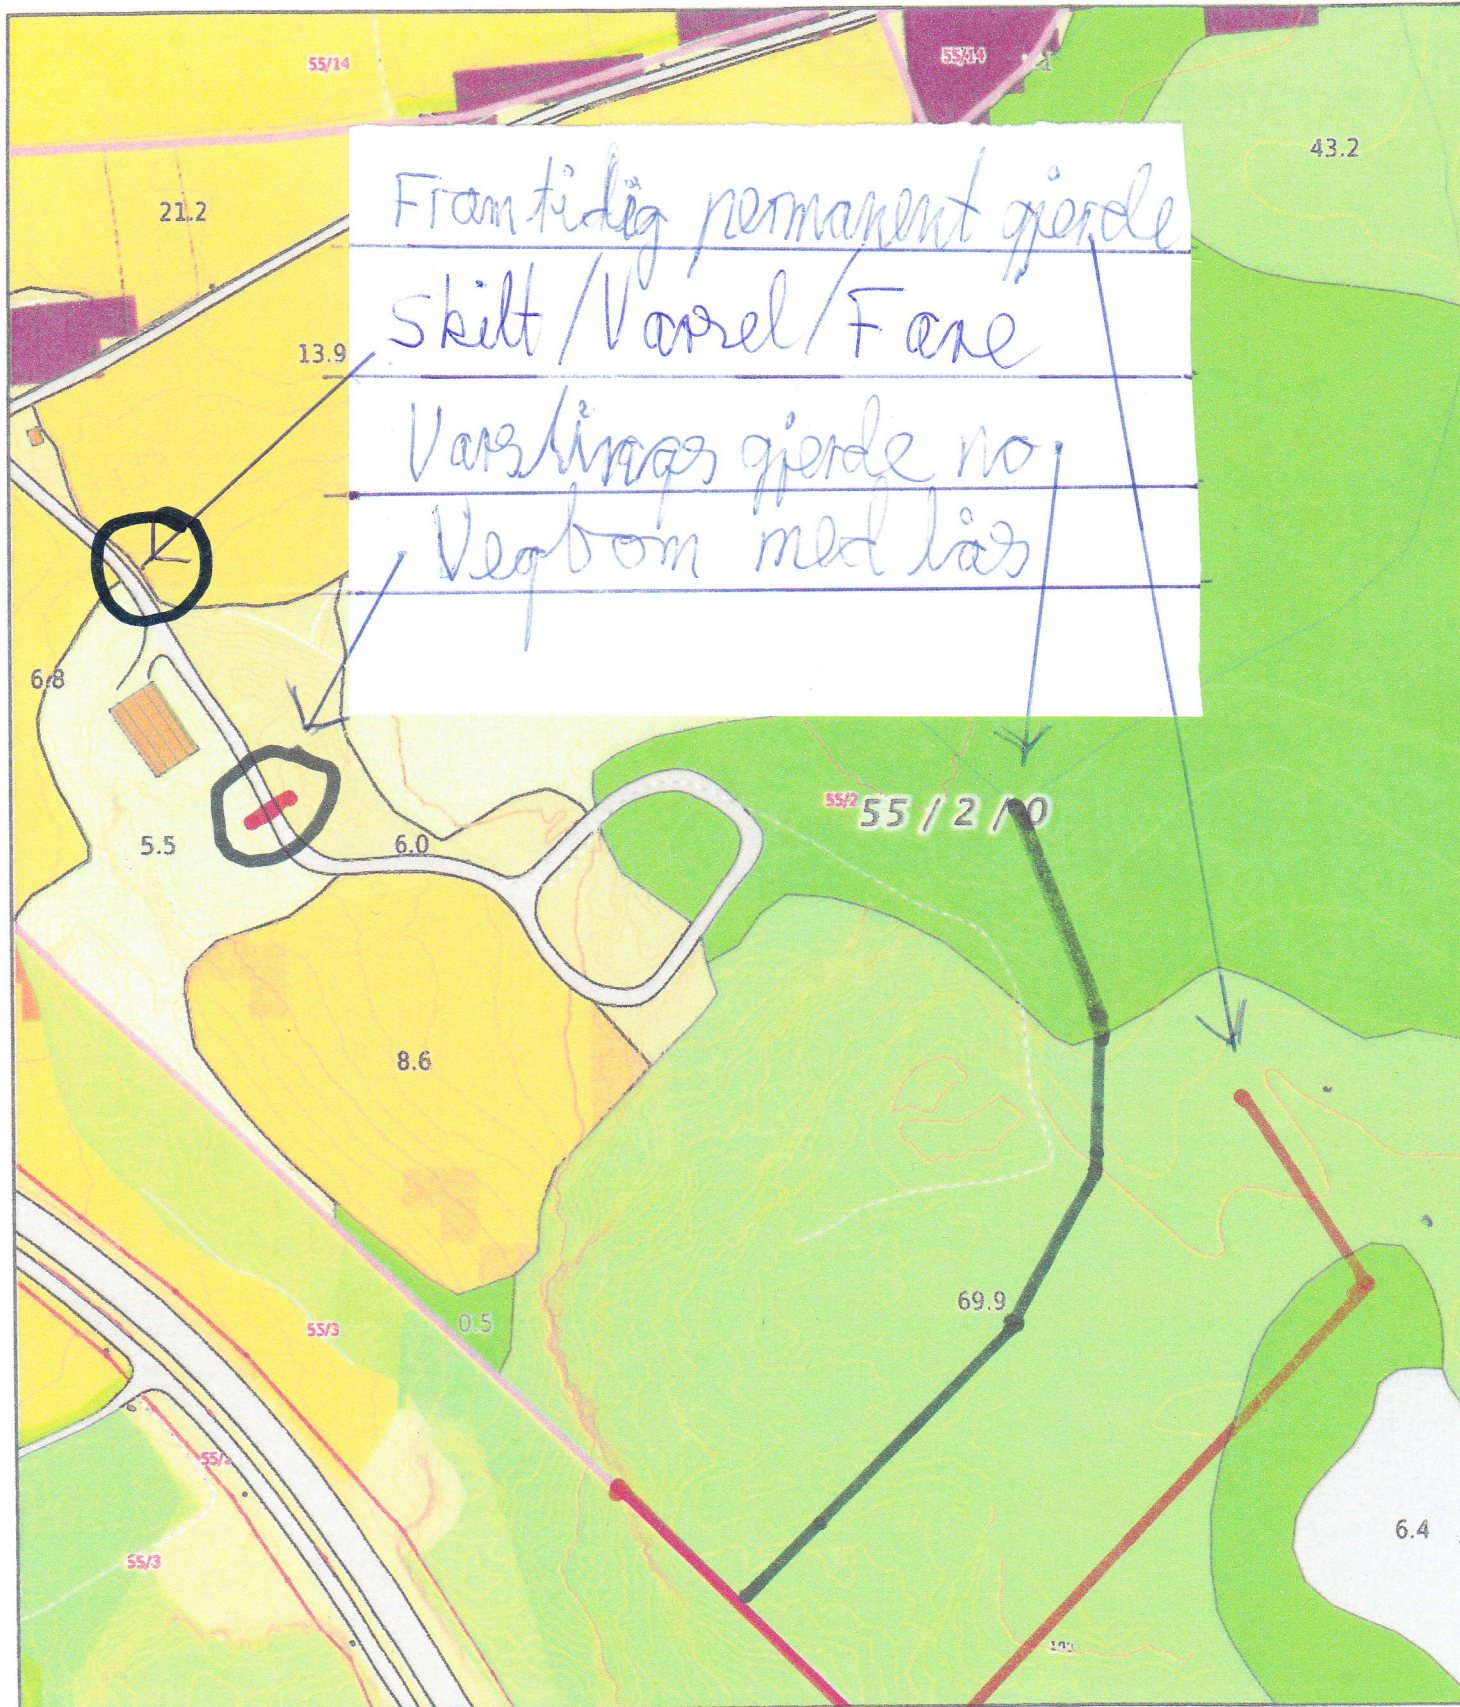

0 20 40 60m

Målestokk 1: 2000 ved A4 utskrift

Utskriftsdato: 16.10.2018 12:37

Eiendomsdata verifisert: 16.10.2018 12:15

GÅRDSKART 1445-55/2/0

Tilknyttede grunneiendommer:

55/2/0



NIBIO

NORSK INSTITUTT FOR
BIOØKONOMI

Markslog (AR5) 13 klasser

TEGNFORKLARING

==	Fulldyrka jord
≡	Overflatedyrka jord
≡	Innmarksbeite
S	Skog av særst høy bonitet
H	Skog av høy bonitet
M	Skog av middels bonitet
L	Skog av lav bonitet
i	Uproduktiv skog
ie	Myr
	Åpen jorddekt fastmark
	Åpen grunnlendt fastmark
	Bebyggd, samf., vann, bre
	Ikke klassifisert
	Sum

AREALTALL (DEKAR)

88.5	
0.0	
1.7	90.2
310.1	
164.7	
30.5	
0.0	505.3
58.7	
6.9	
16.3	
0.0	81.9
6.7	
0.0	6.7
684.1	684.1

Kartet viser valgt type gårdskart for eiendommen man har søkt på. I tillegg vis bakgrunnskart for gjenkjenning.


Arealstatistikken viser arealer i dekar for a teiger på eiendommen. Det kan forekomm avrundingsforskjeller i arealtallene.

Ajourføringsbehov meldes til kommunen.

— Arealressursgrenser

□ Eiendomsgrenser

● Driftssenterpunkt

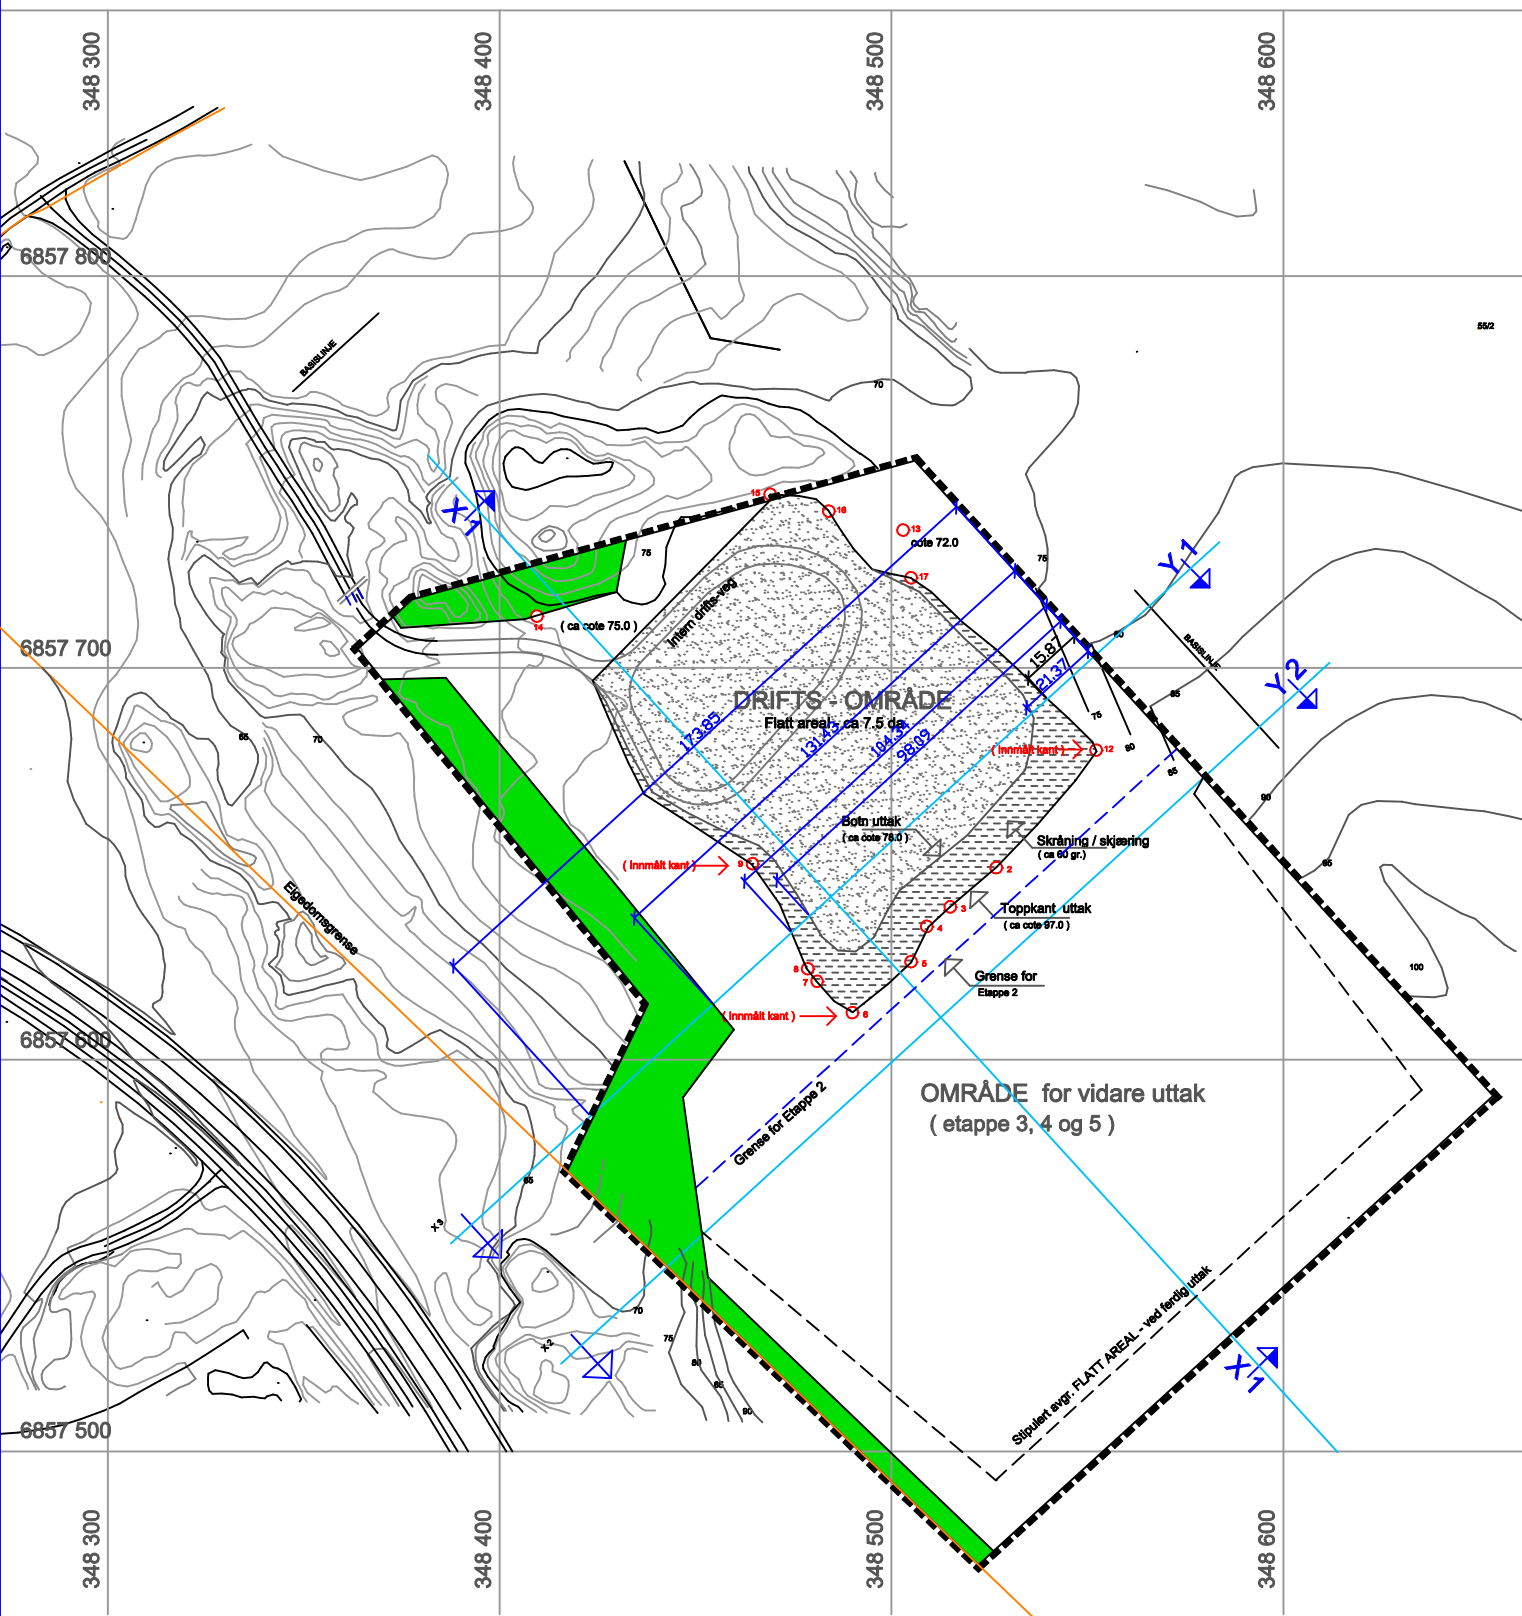


(Innmålt kant) → ○



Slik visast alle pkt. av innmålt topp uttak (pr. Mars 2017)

Planert driftsområde (cote 75.0 til cote 78.0)

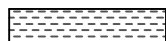

Noverande skjæring / skråning (ca 60 grader)



Regulert friareal / buffertsone

PLAN Noverande situasjon

MASSEUTTAK på ANDENES

Del av gr.nr. 55/2 - Gloppen kommune

Helge Nedrebø

6823 SANDANE

mål:

1 : 2000

dato:

25.03.2017

prosj. nr:

E 486

teikna av:

KJM

teikn. nr:


21


index:

A



sivilarkitekt
KJARTAN MYKLEBUST
Firdav. 6 - p.b. 447 - 6801 Førde
Tlf: 57 82 18 90 - Mob: 90 67 95 38 - Epost: k-mykle@online.no

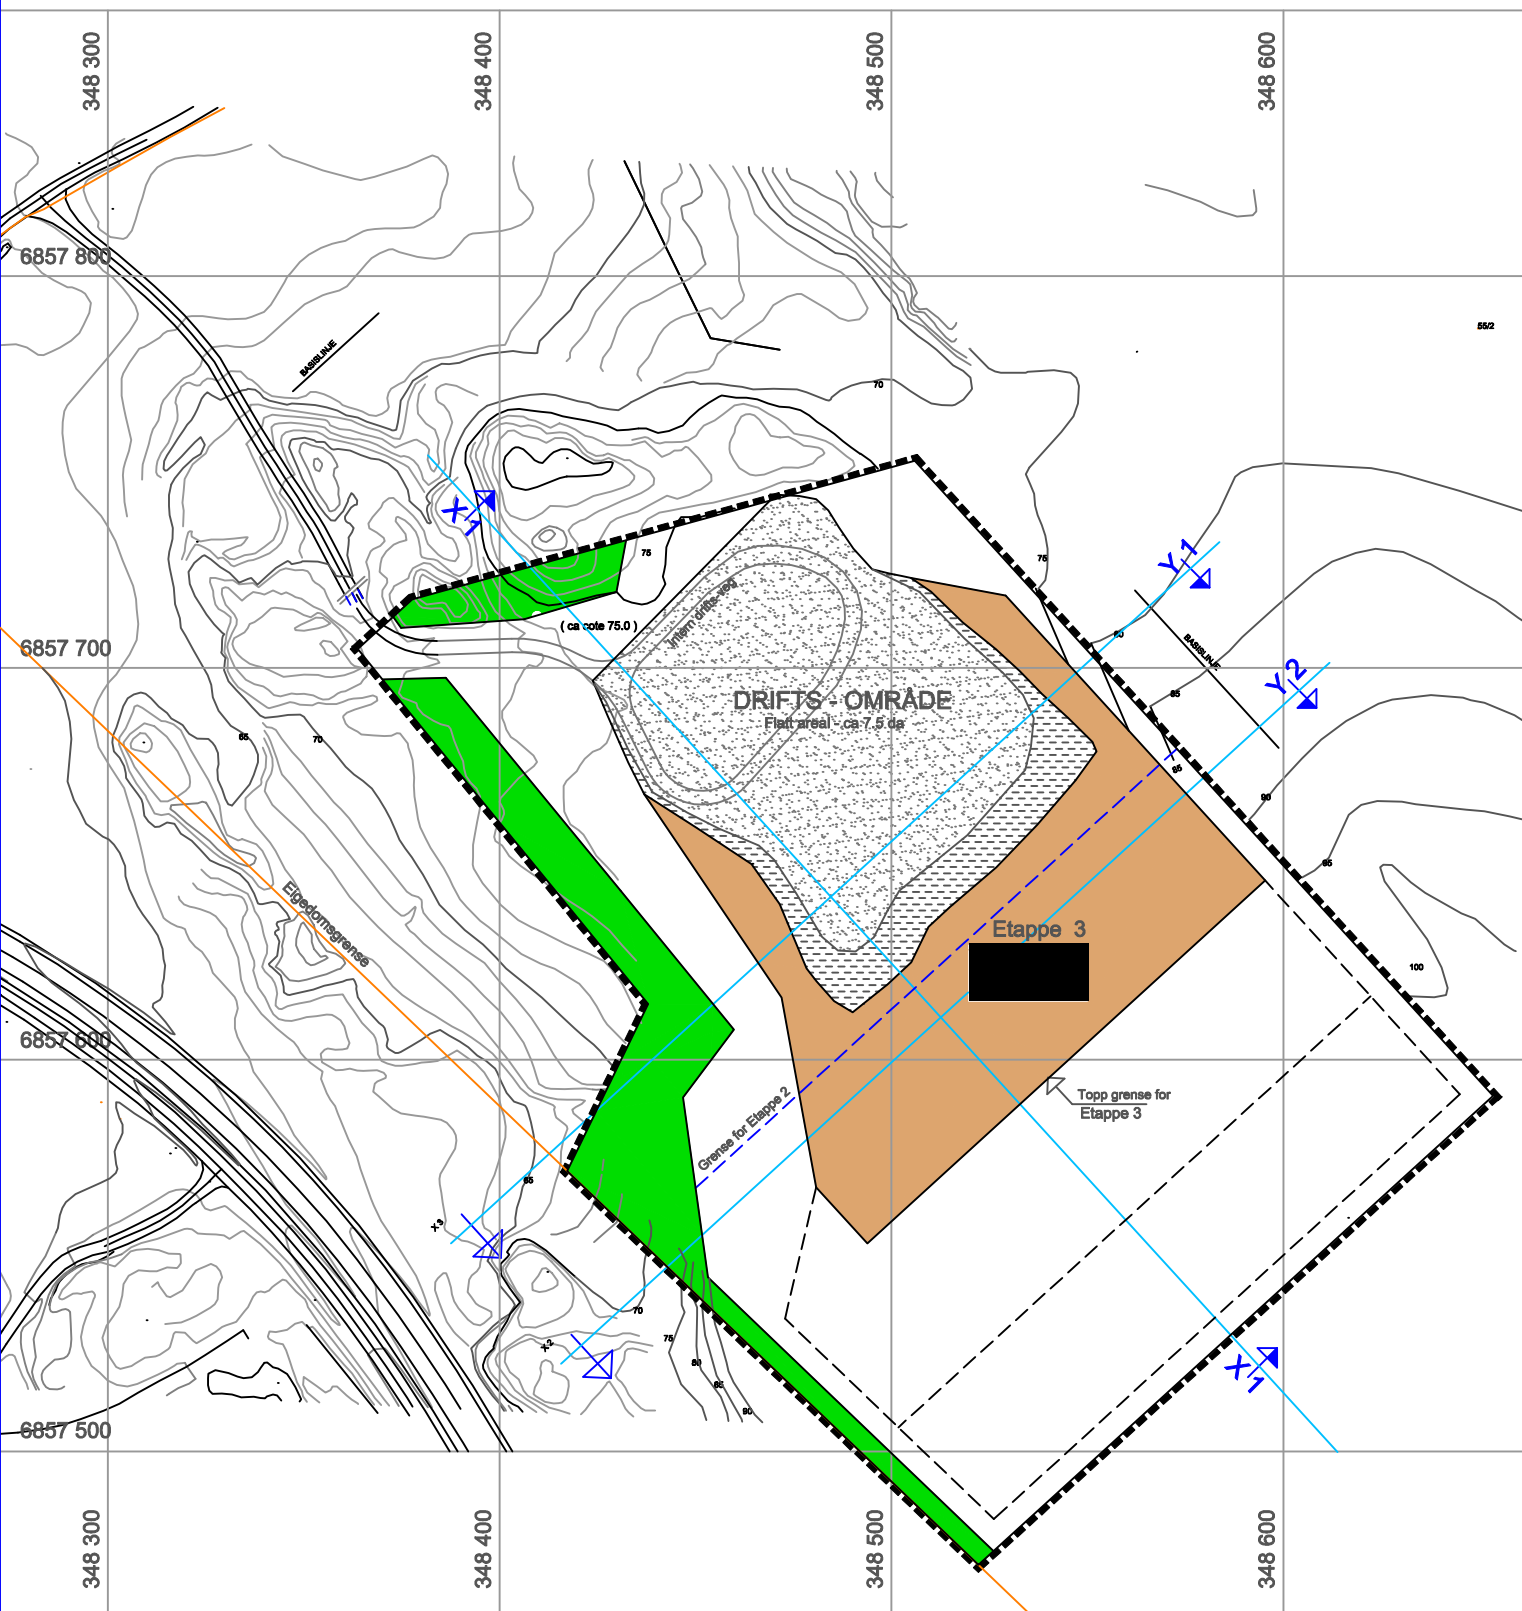

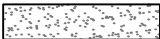-  Nytt uttaksområde - Etappe 3
-  Planert driftsområde (cote 75.0 til cote 78.0) (mars 2017)
-  Noverande skjæring / skråning (ca 60 grader)
-  Regulert friereal / buffertone

PLAN Drift for 3. etappe

MASSEUTTAK på ANDENES

Del av gr.nr. 55/2 - Gloppen kommune

Helge Nedrebø

6823 SANDANE

mål:

1 : 2000

dato:

25.03.2017

prosj. nr:

E 486

teikna av:

KJM

teikn. nr:


23


index:

A




sivilarkitekt
KJARTAN MYKLEBUST
Firdav. 6 - p.b. 447 - 6801 Førde
Tlf: 57 82 18 90 - Mob: 90 67 95 38 - Epost: k-mykle@online.no

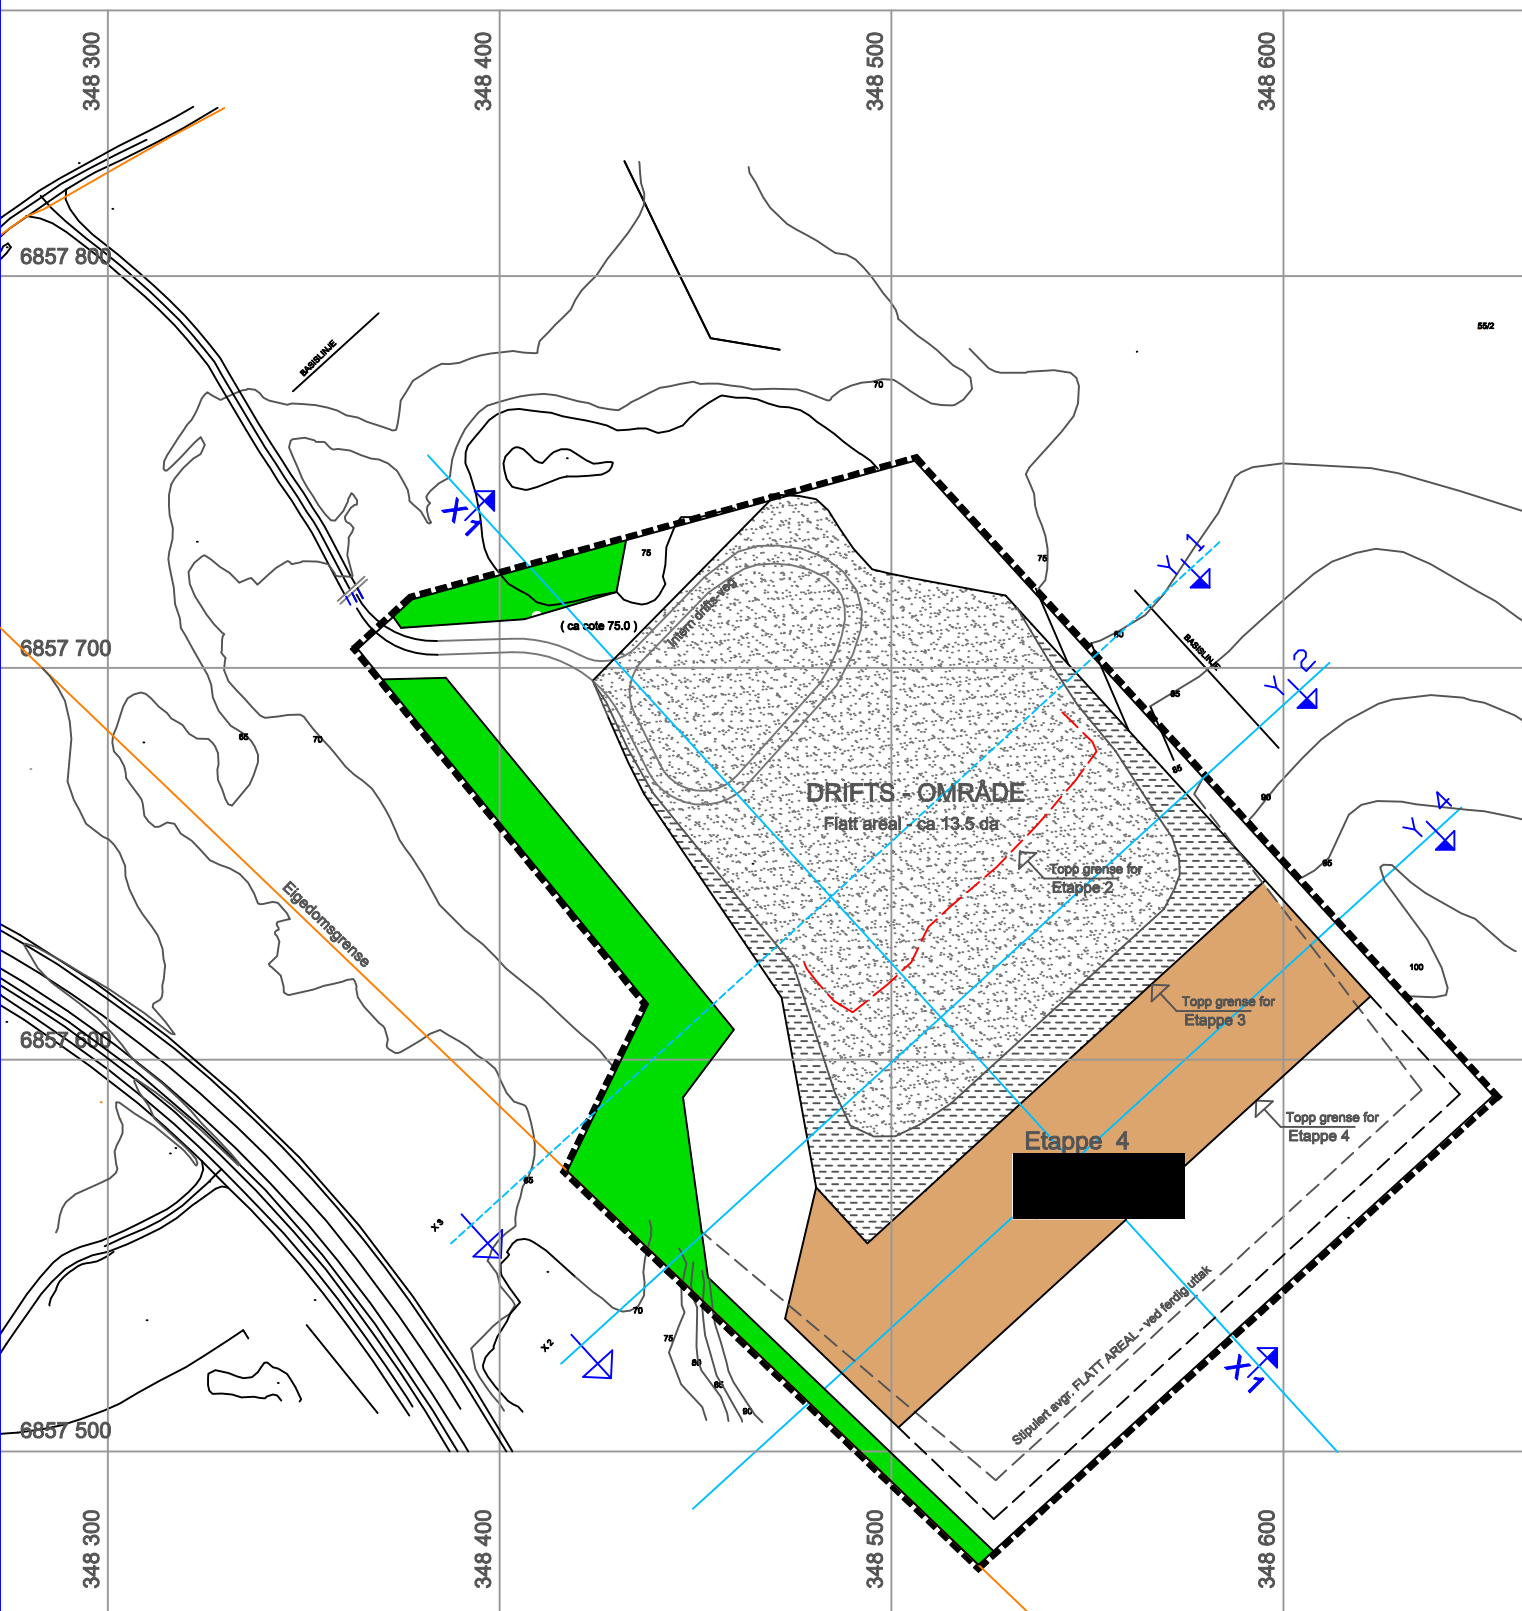


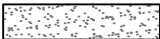-  Nytt uttaksområde - Etappe 4
-  Planert driftsområde (cote 75.0 til cote 78.0) (mars 2017)
-  Noverande skjæring / skråning (ca 60 grader)
-  Regulert friareal / buffertsone


PLAN Drift for 4. etappe MASSEUTTAK på ANDENES Del av gr.nr. 55/2 - Gloppen kommune	mål: 1 : 2000 dato: 25.03.2017	prosj. nr: E 486 telkna av: KJM	telkn. nr: 25 index: A
Helge Nedrebø 6823 SANDANE	 sivilarkitekt KJARTAN MYKLEBUST Firdav. 6 - p.b. 447 - 6801 Førde Tlf: 57 82 18 90 - Mob: 90 67 95 38 - Epost: k-mykle@online.no		

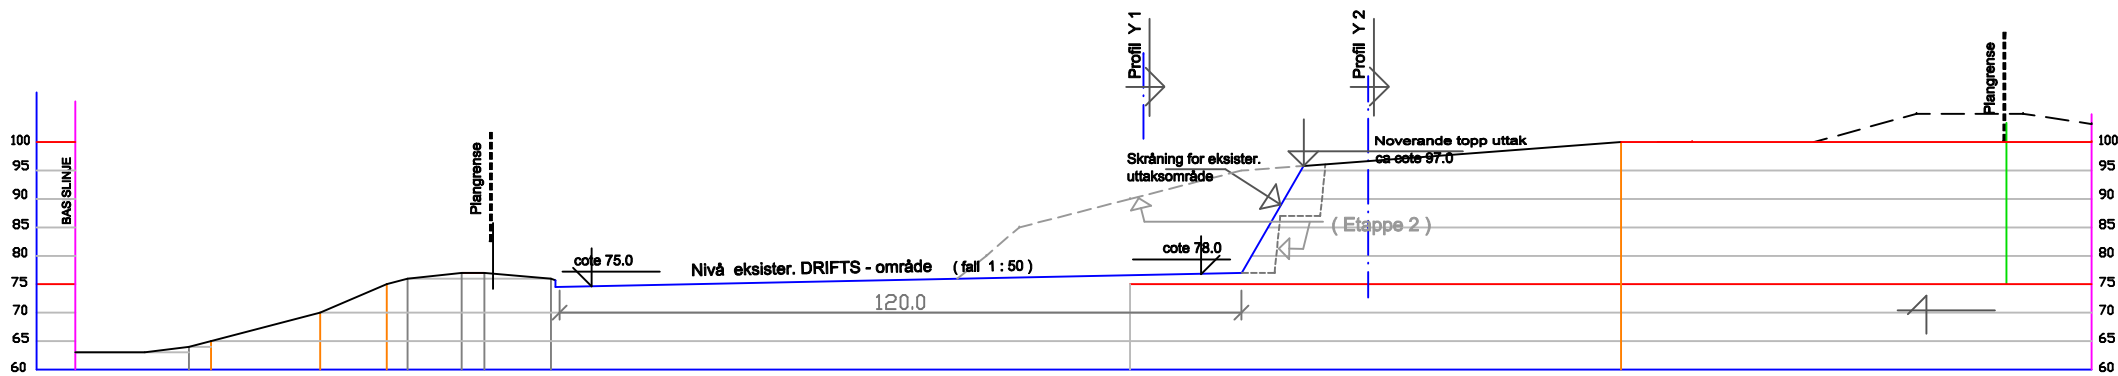

X 1 (Lengde - profil)

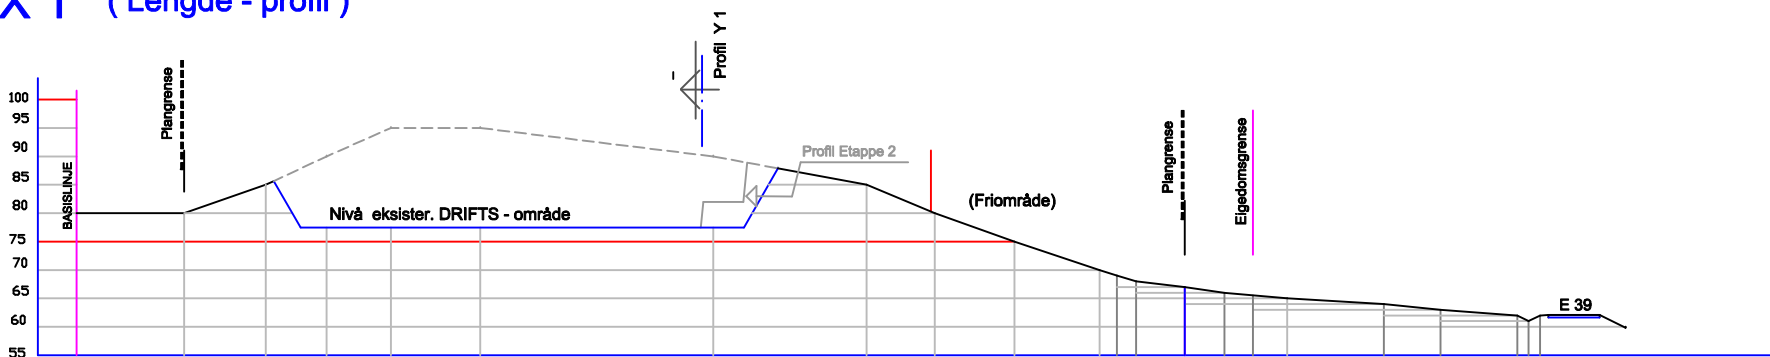


Y 1 (Tverr - profil)

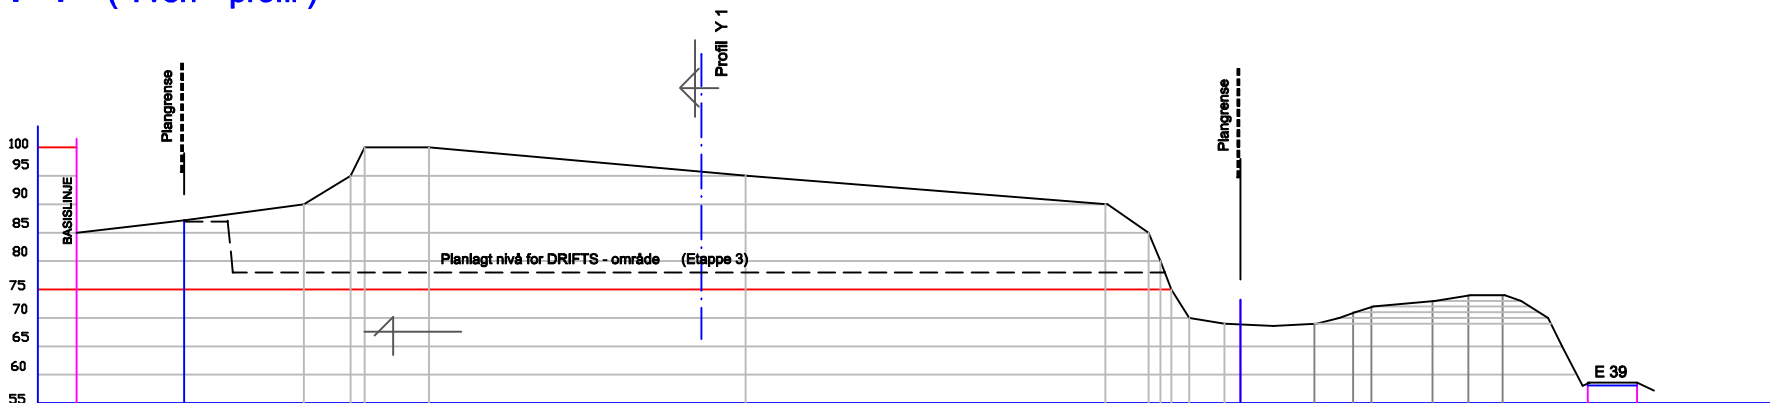


Y 2 (Tverr - profil)

PROFILAR Noverande situasjon MASSEUTTAK på ANDENES Del av gr.nr. 55/2 - Gloppen kommune	mål:	proj. nr:	teikn. nr:
	1 : 1000	E 486	22
Helge Nedrebø 6823 SANDANE	dato:	teikna av:	index:
	25.03.2017	KJM	A
 sivilarkitekt KJARTAN MYKLEBUST Firdav. 6 - p.b. 447 - 6801 Førde Tlf: 57 82 18 90 - Mob: 90 67 95 18 - Epost: k.myklebust@online.no			

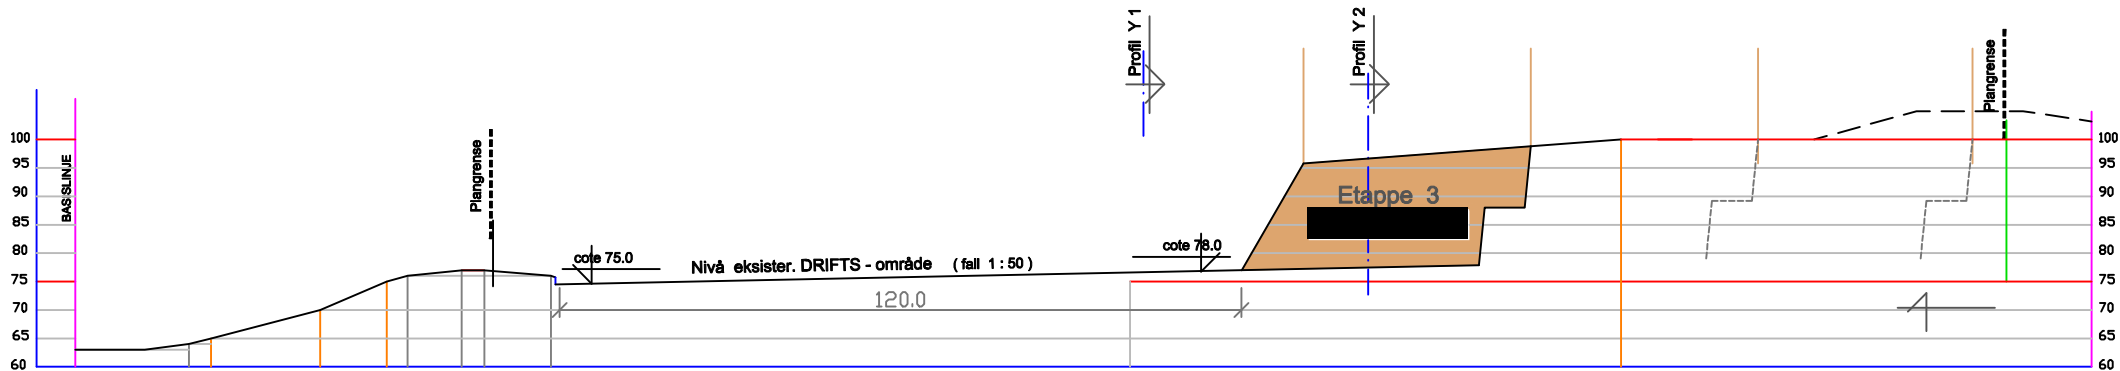


X 1 (Lengde - profil)

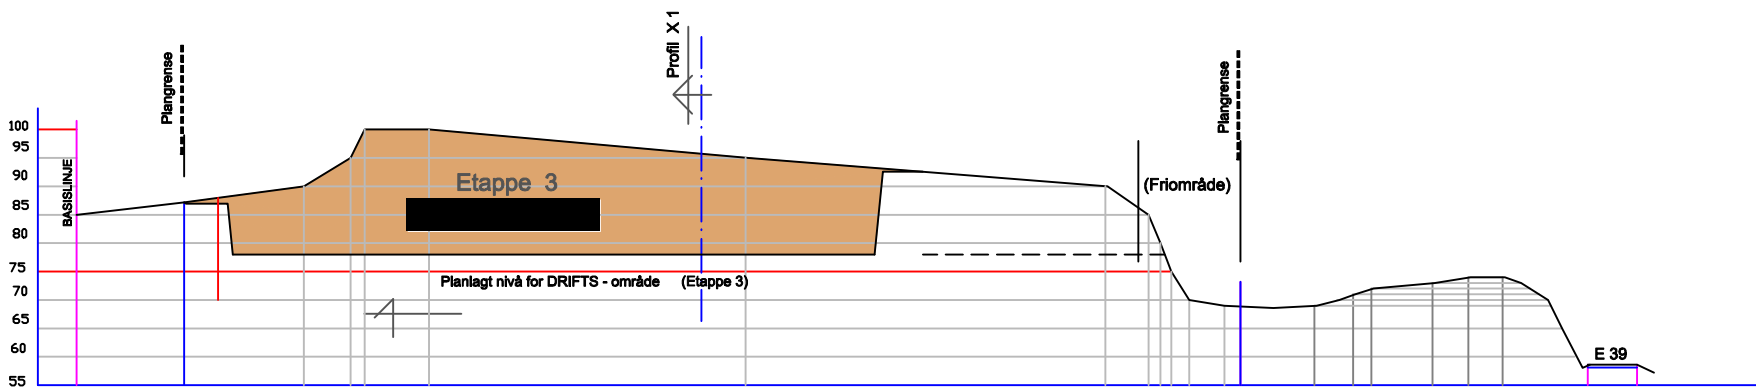


Y 2 (Tverr - profil)

PROFILAR Etappe 3 MASSEUTTAK på ANDENES Del av gr.nr. 55/2 - Gloppen kommune	mål: 1 : 1000	prosj. nr: E 486	teikn. nr: 24
	dato: 25.03.2017	teikna av: KJM	index: A
Helge Nedrebø 6823 SANDANE	 sivilarkitekt KJARTAN MYKLEBUST Firdav. 6 - p.b. 447 - 6801 Førde Tlf: 57 82 18 90 - Mob: 90 67 95 18 - Epost: h.myklebust@online.no		

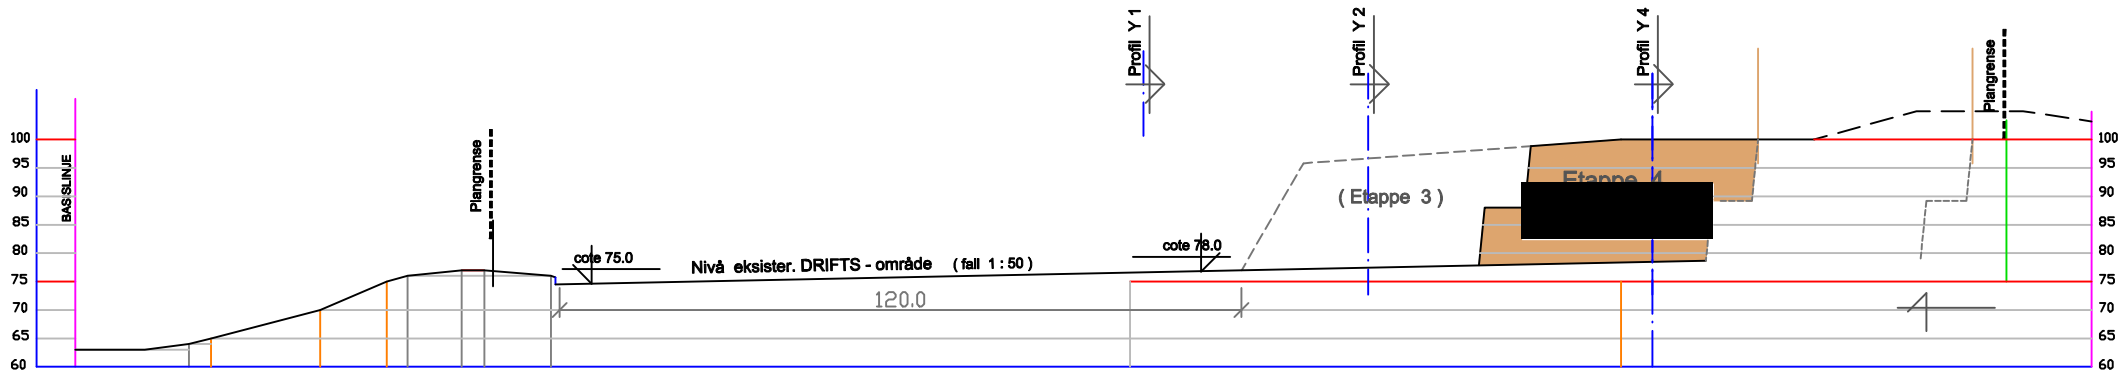

X 1 (Lengde - profil)

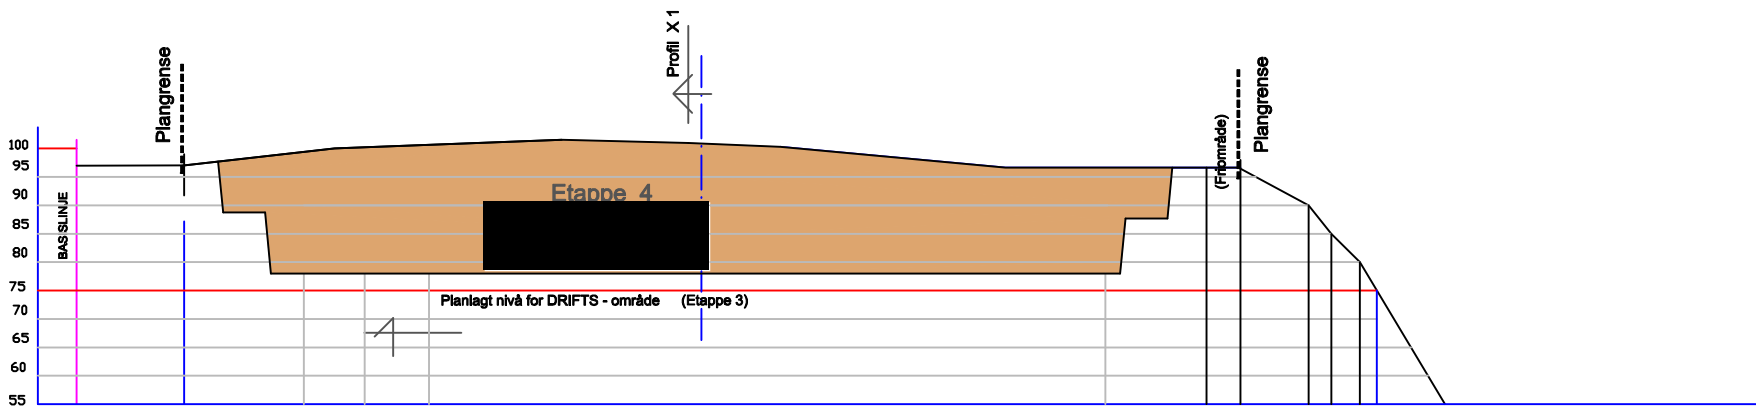


Y 4 (Tverr - profil)


PROFILAR MASSEUTTAK på ANDENES Del av gr.nr. 55/2 - Gloppen kommune	Etappe 4		mål: 1 : 1000	proj. nr: E 486	teikn. nr: 26
	Helge Nedrebø 6823 SANDANE		dato: 25.03.2017	teikna av: KJM	index: A



sivilarkitekt
KJARTAN MYKLEBUST
 Firdav. 6 - p.b. 447 - 6801 Førde
 Tlf: 57 82 18 90 - Mob: 90 67 95 18 - Epost: k.myklebust@online.no

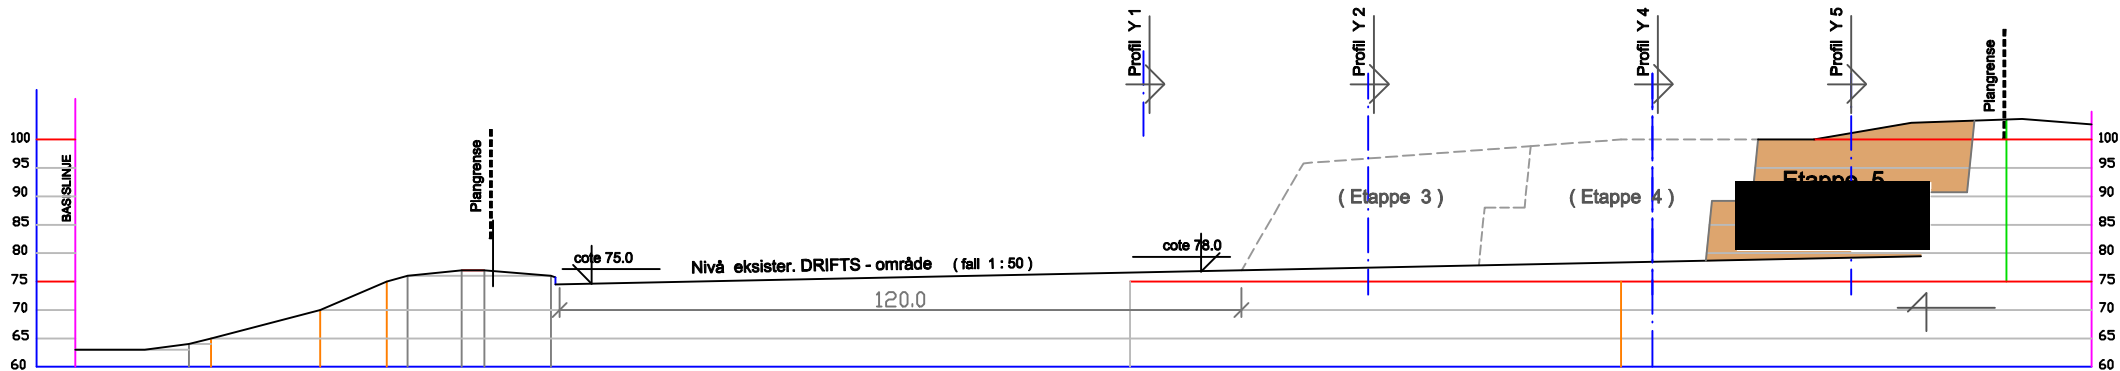


X 1 (Lengde - profil)

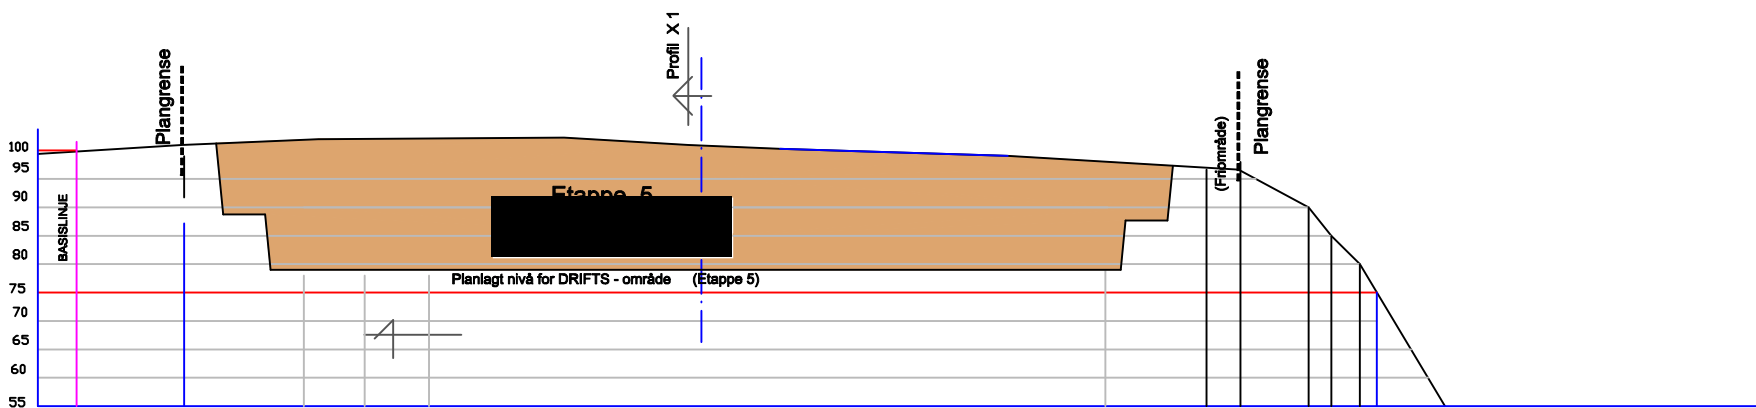

Y 4 (Tverr - profil)

PROFILAR Etappe 5 MASSEUTTAK på ANDENES Del av gr.nr. 55/2 - Gloppen kommune	mål: 1 : 1000	prosj. nr: E 486	teikn. nr: 28
	dato: 25.03.2017	teikna av: KJM	index: A
Helge Nedrebø 6823 SANDANE	 sivilarkitekt KJARTAN MYKLEBUST Firdav. 6 - p.b. 447 - 6801 Førde Tlf: 57 82 18 90 - Mail: 90 67 95 18 - Report: h.nedrebo@online.no		

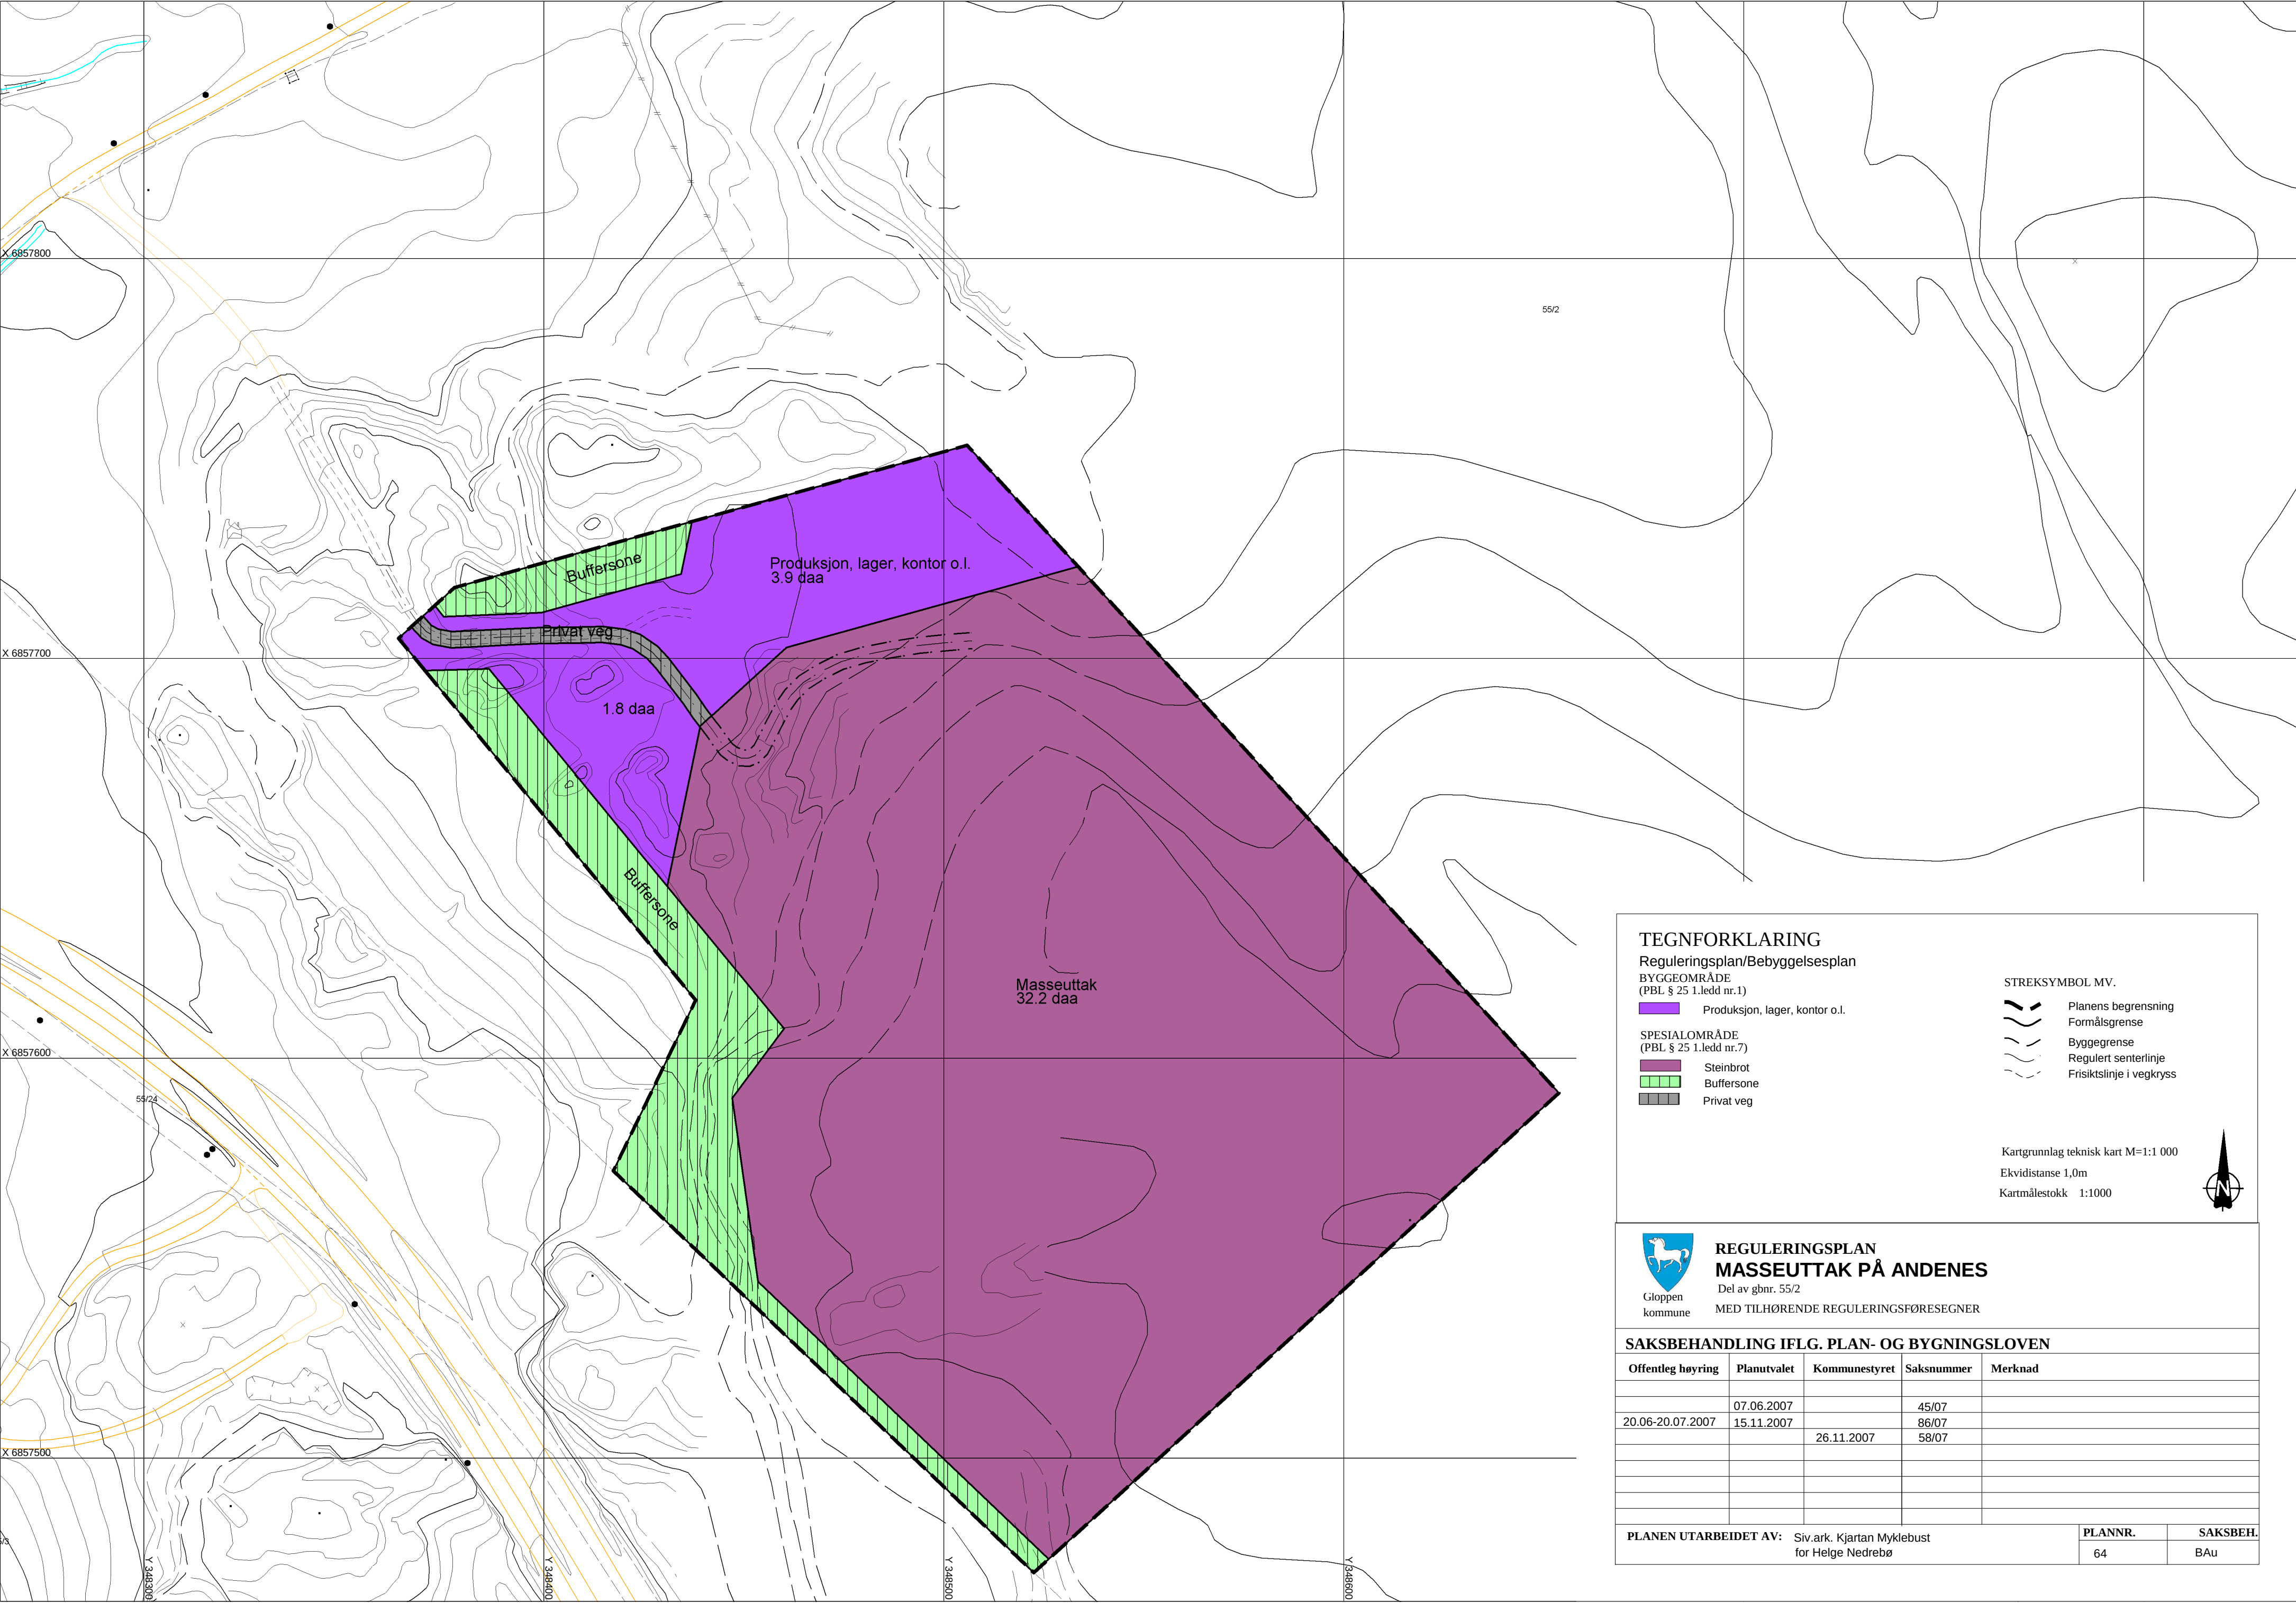

TEGNFORKLARING

Reguleringsplan/Bebyggelsesplan
BYGGEOMRÅDE
(PBL § 25 1.ledd nr.1)

Produksjon, lager, kontor o.l.

SPESIALOMRÅDE
(PBL § 25 1.ledd nr.7)

- Steinbrot
- Buffersone
- Privat veg

STREKSYMBOL MV.

- Planens begrensning
- Formålsgrense
- Byggegrense
- Regulert senterlinje
- Frisiktslinje i vegkryss

Kartgrunnlag teknisk kart M=1:1 000
Ekvidistanse 1,0m
Kartmålestokk 1:1000



REGULERINGSPLAN
MASSEUTTAK PÅ ANDENES
Del av gbnr. 55/2
MED TILHØRENDE REGULERINGSFØRESEGNER

SAKSBEHANDLING IFLG. PLAN- OG BYGNINGSLOVEN

Offentleg høyring	Planutvalet	Kommunestyret	Saksnummer	Merknad				
	07.06.2007		45/07					
20.06-20.07.2007	15.11.2007		86/07					
		26.11.2007	58/07					
PLANEN UTARBEIDET AV: Siv.ark. Kjartan Myklebust for Helge Nedrebø				<table><tr><td>PLANNR.</td><td>SAKSBEH.</td></tr><tr><td>64</td><td>BAu</td></tr></table>	PLANNR.	SAKSBEH.	64	BAu
PLANNR.	SAKSBEH.							
64	BAu							

REGULERINGSPLAN for MASSEUTTAK på VEREIDE

Del av gr. nr. 55/2, GLOPPEN KOMMUNE

E 486 m04

REGULERINGSFØRESEGNER

Pgr. 1

1.1.

Det regulerte området er vist på reguleringsplanen med plangrense.

Pgr. 2

2.1.

Området er regulert til:

BYGGEOMRÅDE

- produksjon, lager, kontor o.l.

SPESIALOMRÅDE

- masseuttak (skifer-brot, skiferuttak)
- buffertsone / friluftsmål
- privat veg / avkjørsel

Pgr. 3

BYGGEOMRÅDE

3.1. Produksjon, lager, kontor o.l.

3.1.1.

Området kan nyttast til lagring og bearbeiding av massar, samt oppstilling av bilar og maskiner som vert nytta ved drifta av masseuttaket.

3.1.2.

Innan området kan det oppførast bygningsmasse som har tilknytning til drifta av masseuttaket, etter planer som er godkjende av kommunen.

Pgr. 4

SPESIALOMRÅDE

4.1. Masseuttak

4.1.1.

Masseuttak kan skje innfor dei avgrensingane som er fastlagde i sjølve reg.planen (teikn.nr.01), og i omfang i prinsippet som går fram av vedlagde Profilar (teikn.nr.02) og Plan for ferdig uttak (teikn.nr.03). Drifta skal følgje ein etappeinndelt driftsplan som er godkjent av Bergvesenet. Delområde som vert avslutta skal attendeførast til landbruks-/naturområde. Driftsplanen skal ajourførast kvart 5. år, eller etter nærare avtale med Bergvesenet.

4.1.2.

Profilane (teikn. nr.02) viser prinsipp for planlagt uttak, og avslutning av steinbrotet. Desse teikningane er rettleiande, men ikkje juridisk bindande. Dei vertikale flatene skal følgje naturlege stikk i fjellet.

4.1.3.

For vurdering og handtering av støy skal *retningslinje for behandling av støy i arealplan-legging T-1442* eller nyare retningsliner for arealbruk i støyutsette område leggst til grunn. Steinknuser må plasserast i samsvar med føresetnader gitt i støyrapport frå Kilde Akustikk.

4.1.4.

Ved avslutta drift skal dei nye berghyllene (inntrinna), og skråningane elles i planområdet tilførast slike lausmassar som gjer at naturleg vegetasjon raskt etablerar seg.

4.1.5.

Masseuttaksområdet skal til ei kvar tid vere forsvarleg sikra mot omgjevnadene.

4.1.6.

Driftstid i steinbrotet er måndag til fredag 07-19.

4.2. Buffersone

I buffersonene skal naturleg vegetasjon takast vare på. På den delen av buffersona som består av dyrka mark skal det plantast tre eller etablerast anna form for skjerming mot driftsområdet.

Pgr. 5

ÅLMENT

5.1.1.

Kommunen kan gjere mindre unntak frå denne reguleringsplanen og føresegnene, innfor råmene som til einkvar tid er fastlagde i gjeldande plan- og bygningslov, vedtekter og føresegner.

Førde den 10.04.07

KjM

Korrigert av Gloppen kommune etter vedtak 26.11.2007