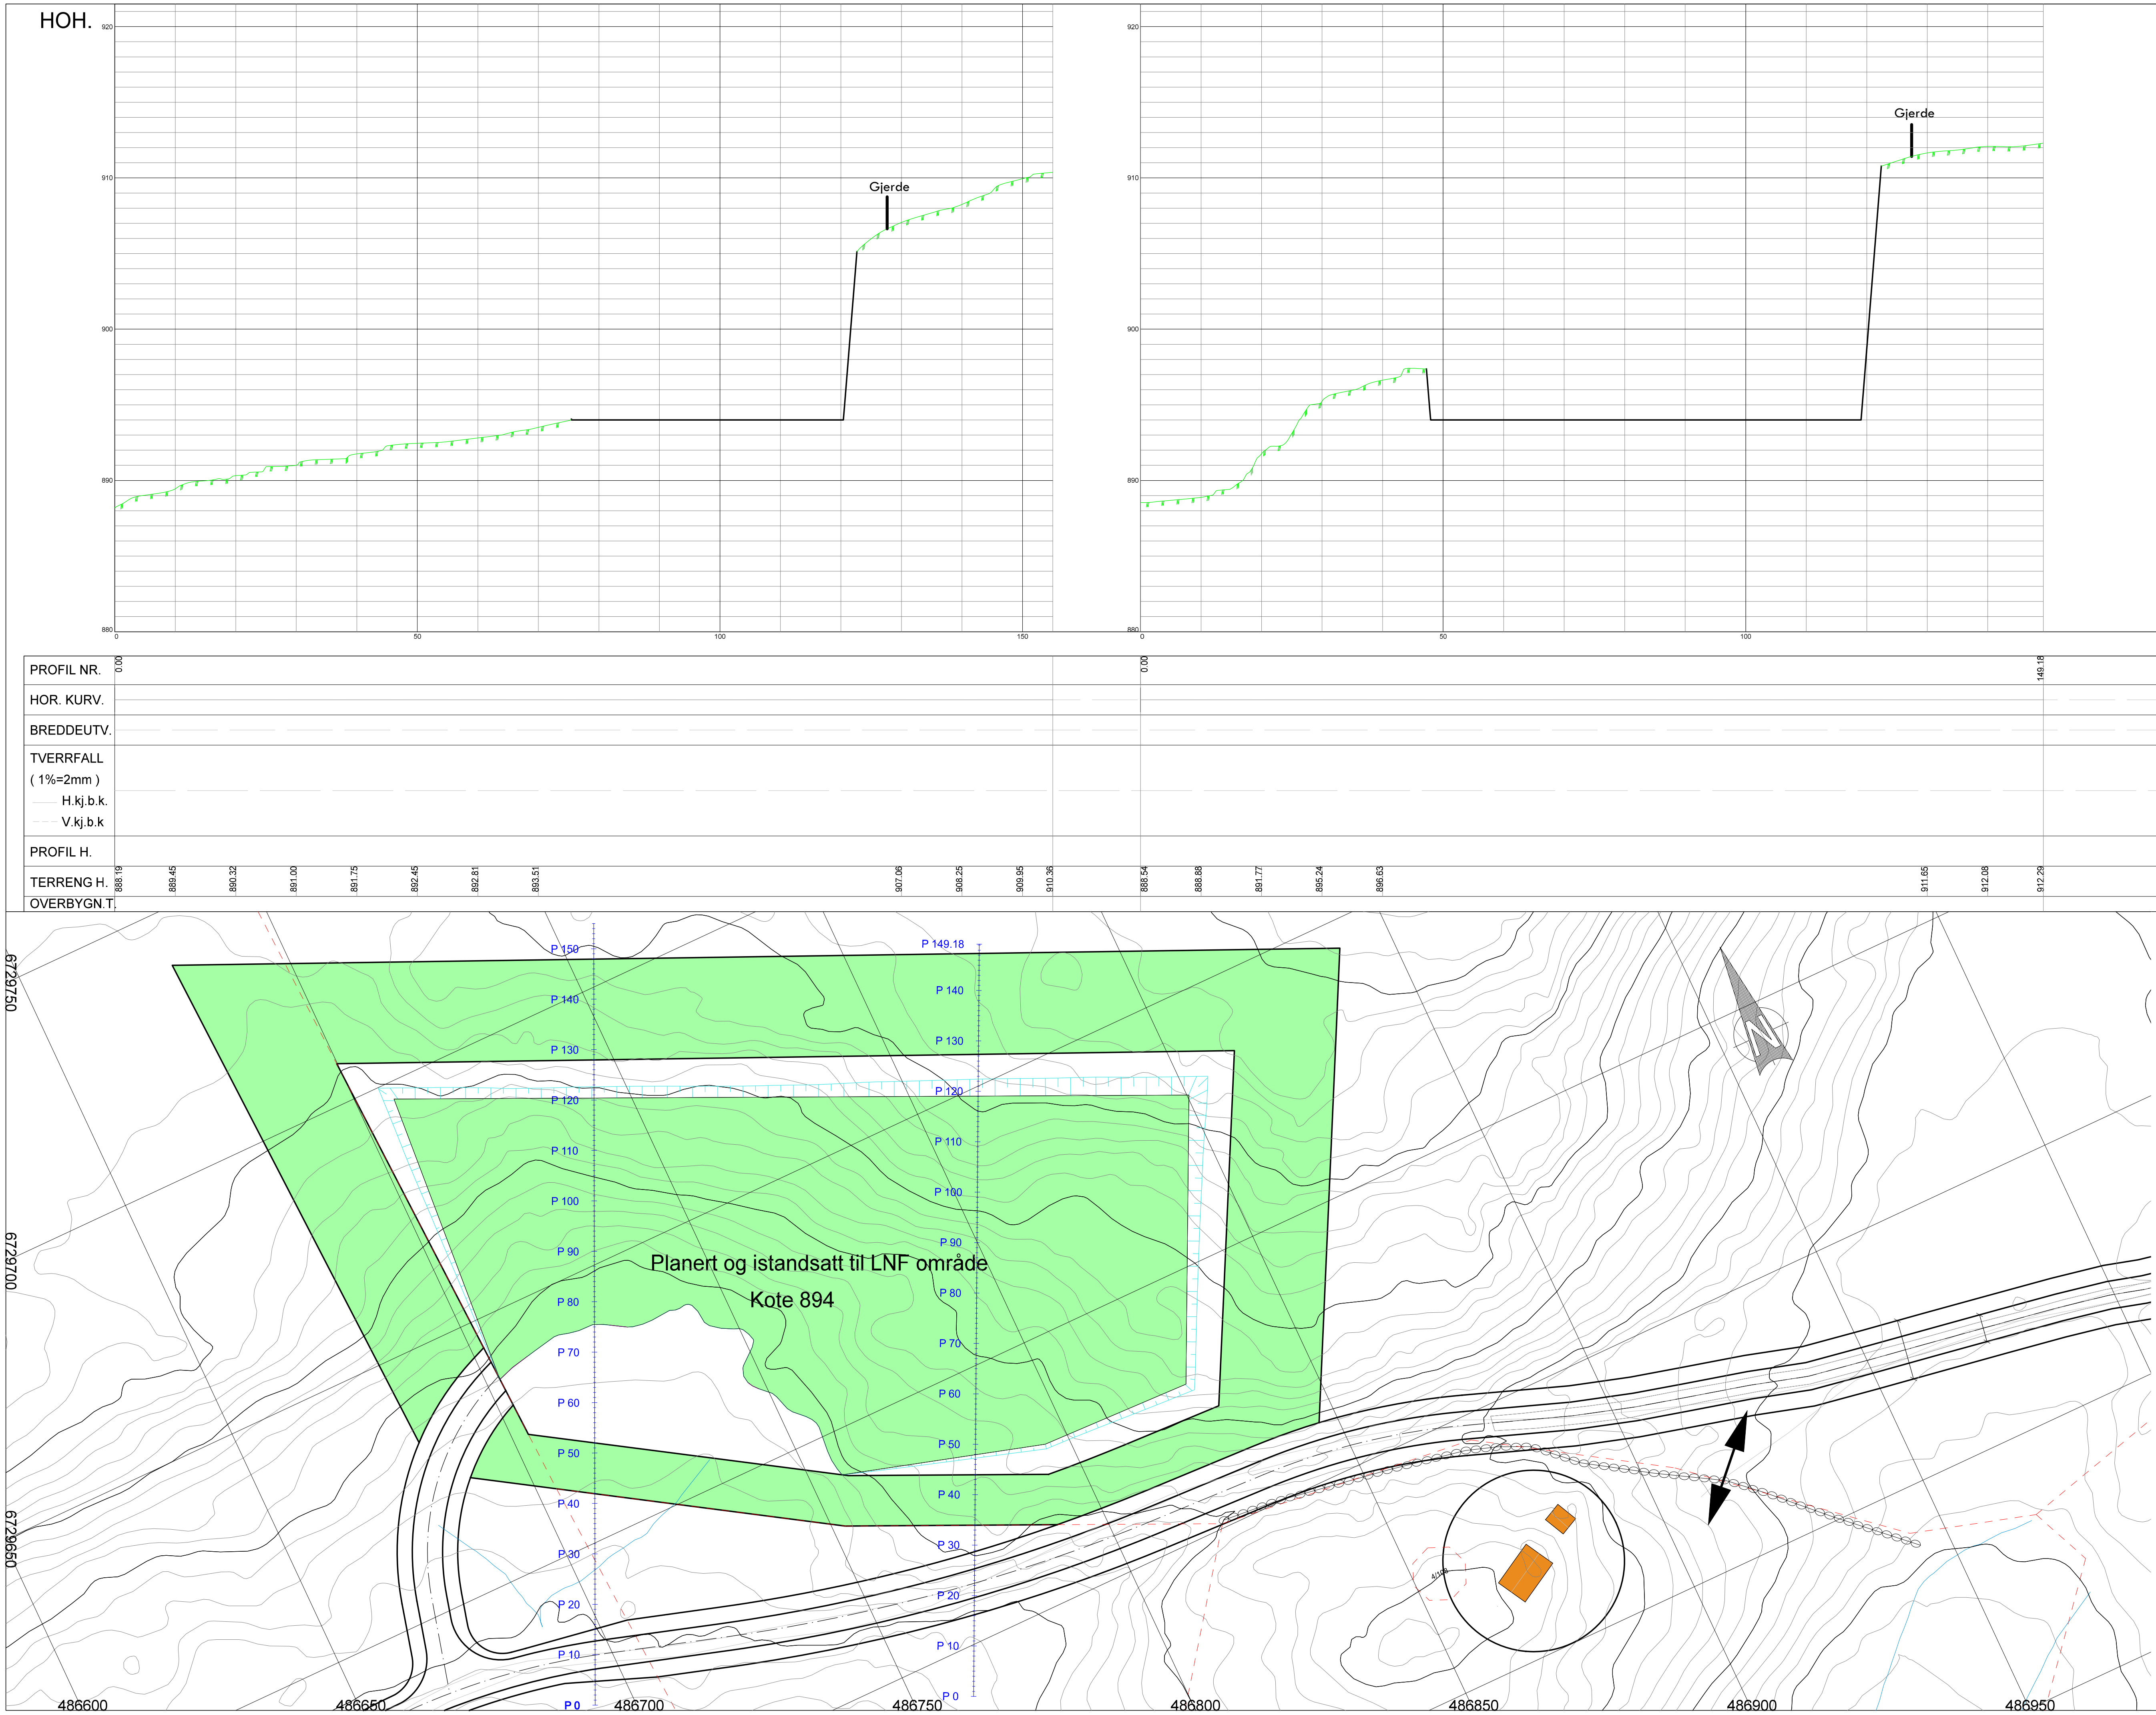

Tegningsnummer: TX -- 102

Revisjon:

Rev.	Tekst:	Rev.dato:	Kontr:

asplan viak

Prosjekt

Driftsplan - Masseuttak Syningen

Oppdragsgiver

Syningen sør

Avslutningsplan

Kartutsnitt 1:600

Oppdragsleder:	Tegn:	Målestokk:
AHJ	VD	1:500/200 A1
Oppdragsnr:	Kontr:	Dato:
535991	AHJ	14.10.2014

Tegn.nr: TX -- 102

Fag Type Etg. Løpenr.

Rev:

50604_251