



Tegnforklaring

-  Brudd kant
-  Kant
-  Pall Linje
-  Vegg tå linje
-  Ramp (Vei)

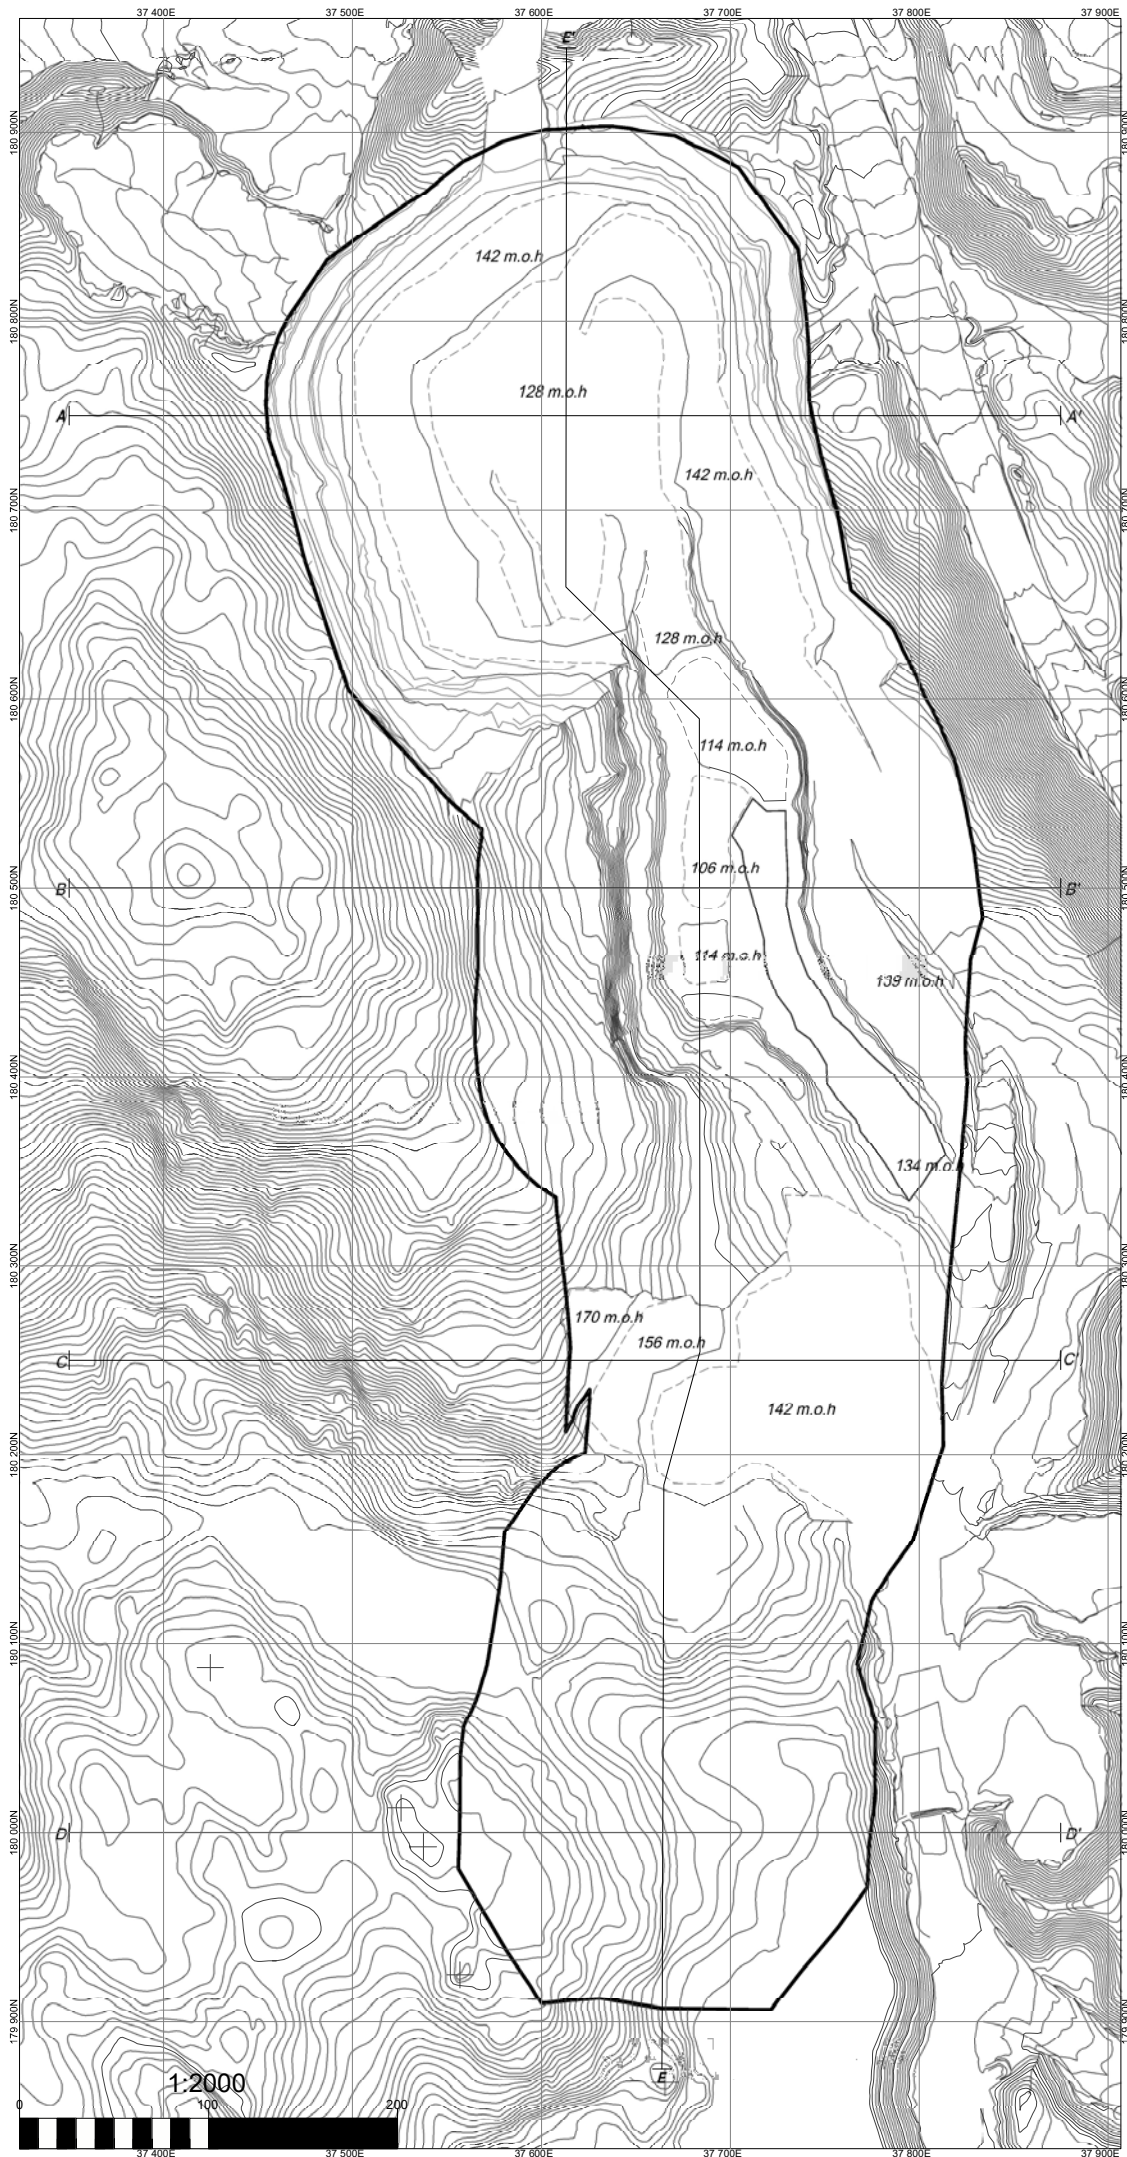

Uttakskart Bjørnefjell - dagens situasjon	
Dato: 23.05.2017	Ekvidistanse: 1 m
Ingenjor: Alexandra Voronchikina	Målestokk: 1: 2000 (A2)
	Datum: Lokalt gruve nett

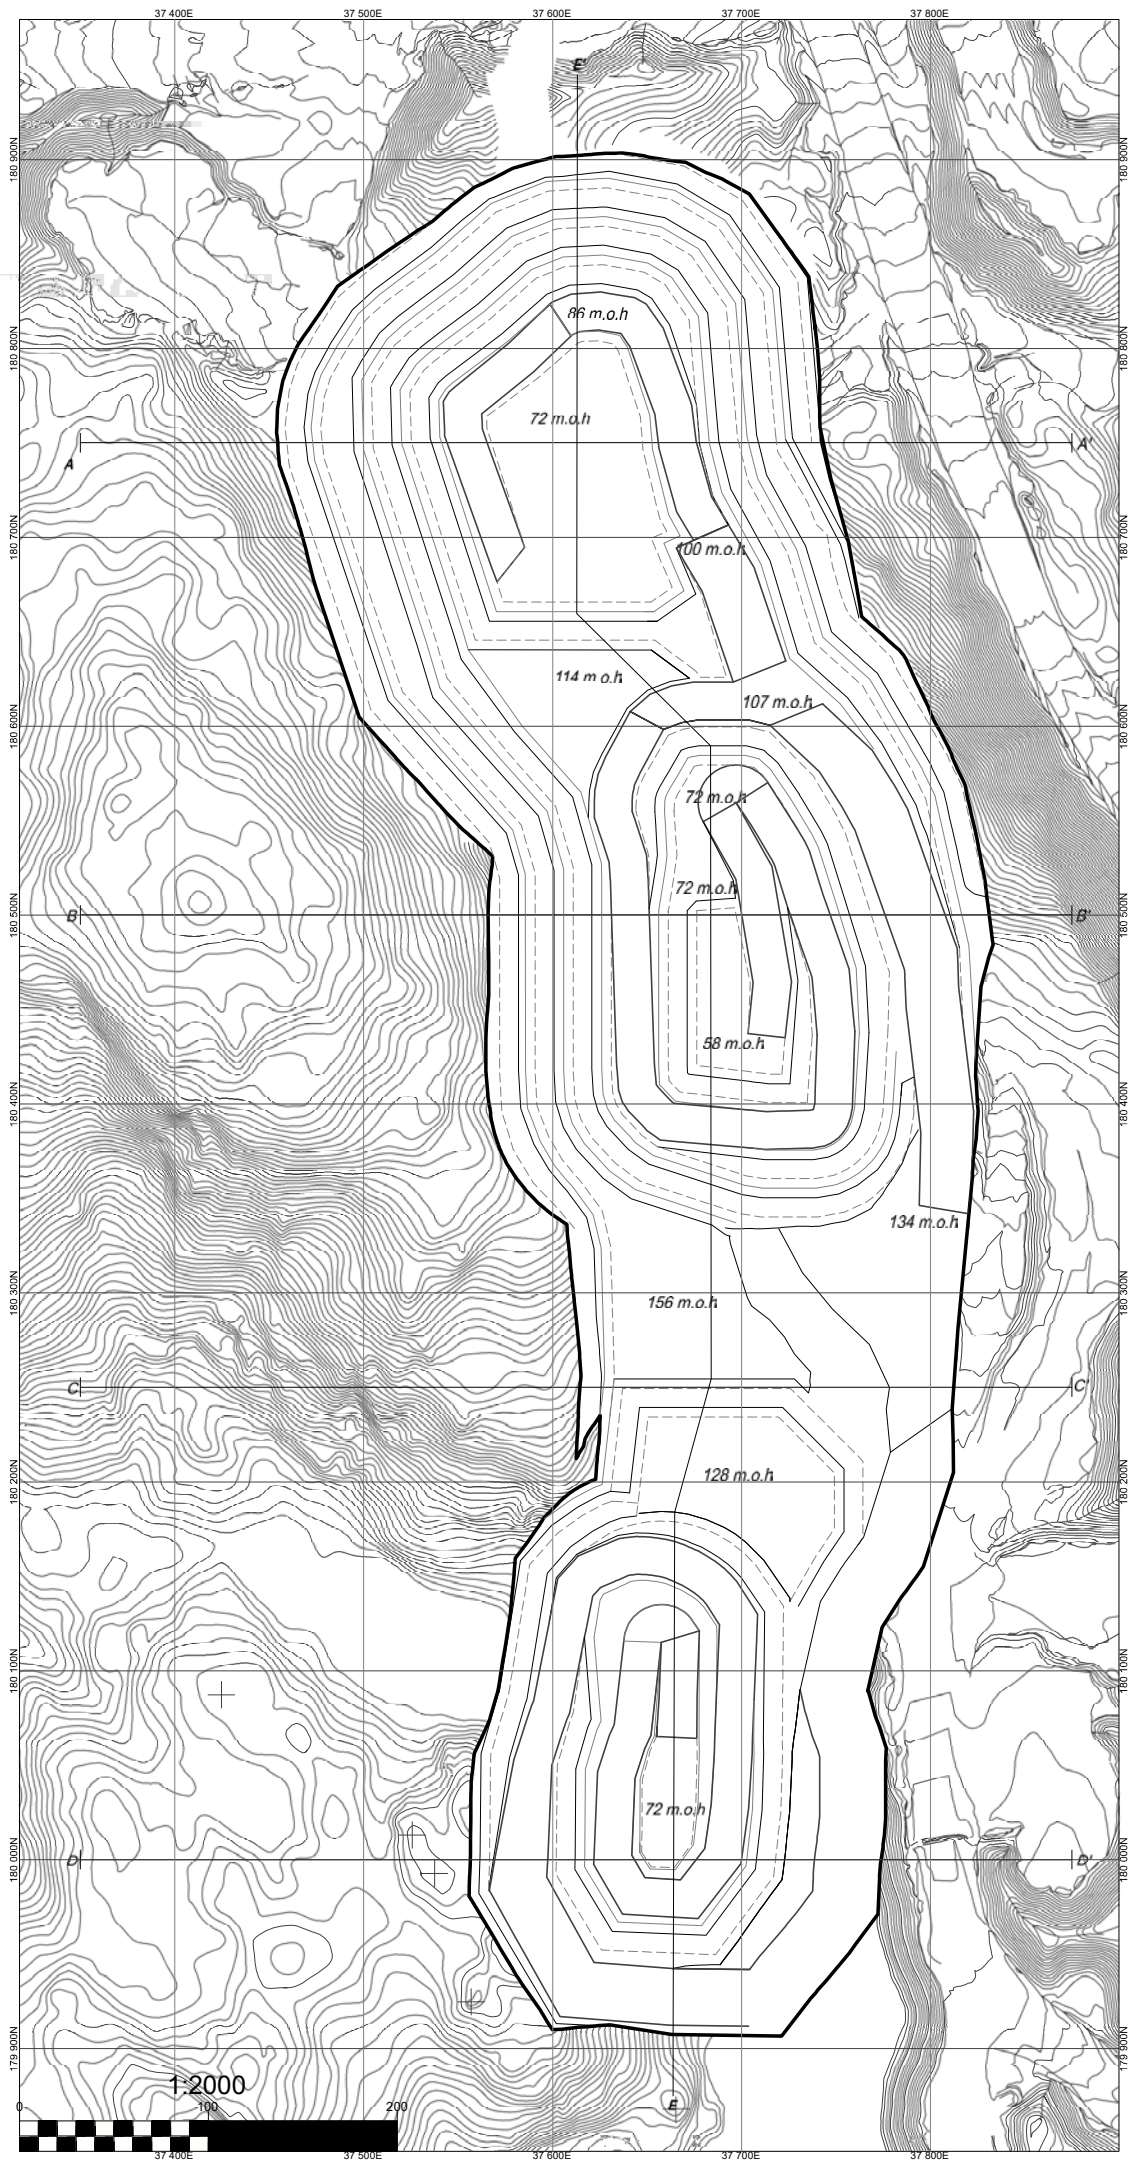


Tegnforklaring




- Brudd kant
- Kant
- Pall Linje
- Vegg tå linje
- Ramp (Vei)

Uttakskart Bjørnefjell - endelig brudd	
Dato: 23.05.2017 Ingenjører: Alexandra Voronchikhina	Ekvidistanse: 1 m Målestokk: 1: 2000 (A2) Datum: Lokalt gruve nett

A - A'

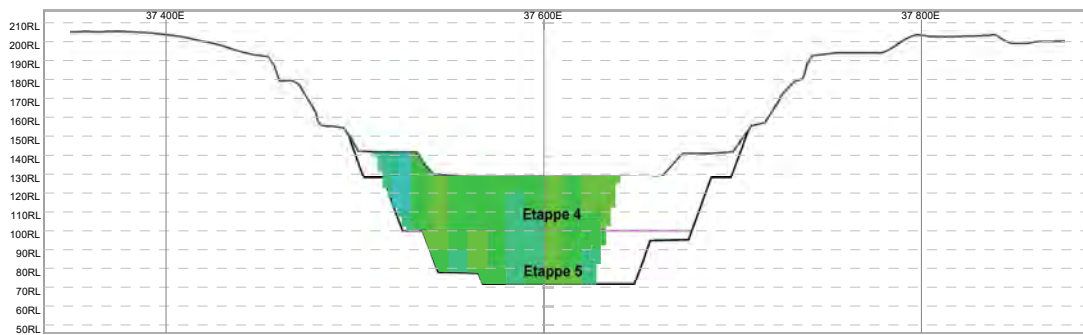


B - B'

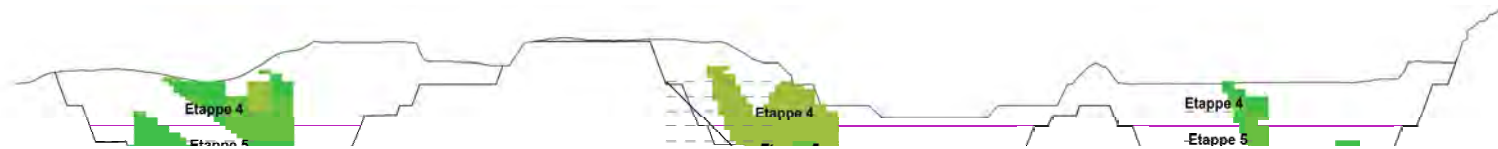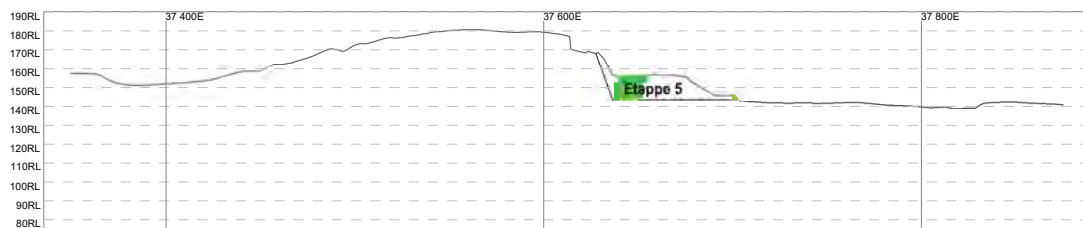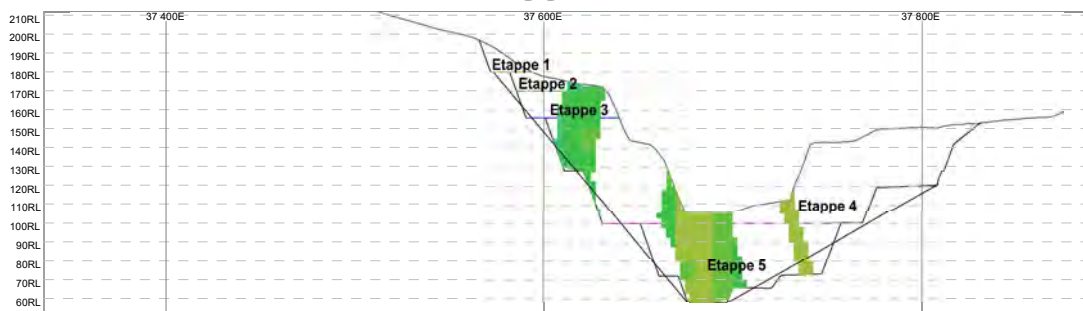


MALM TEGNFORKLARING

FE MAG	Color
0 to 5	
5 to 10	
10 to 15	
15 to 20	
20 to 25	
25 to 30	
30 to 35	
35 to 40	
40 to 45	
45 to 50	

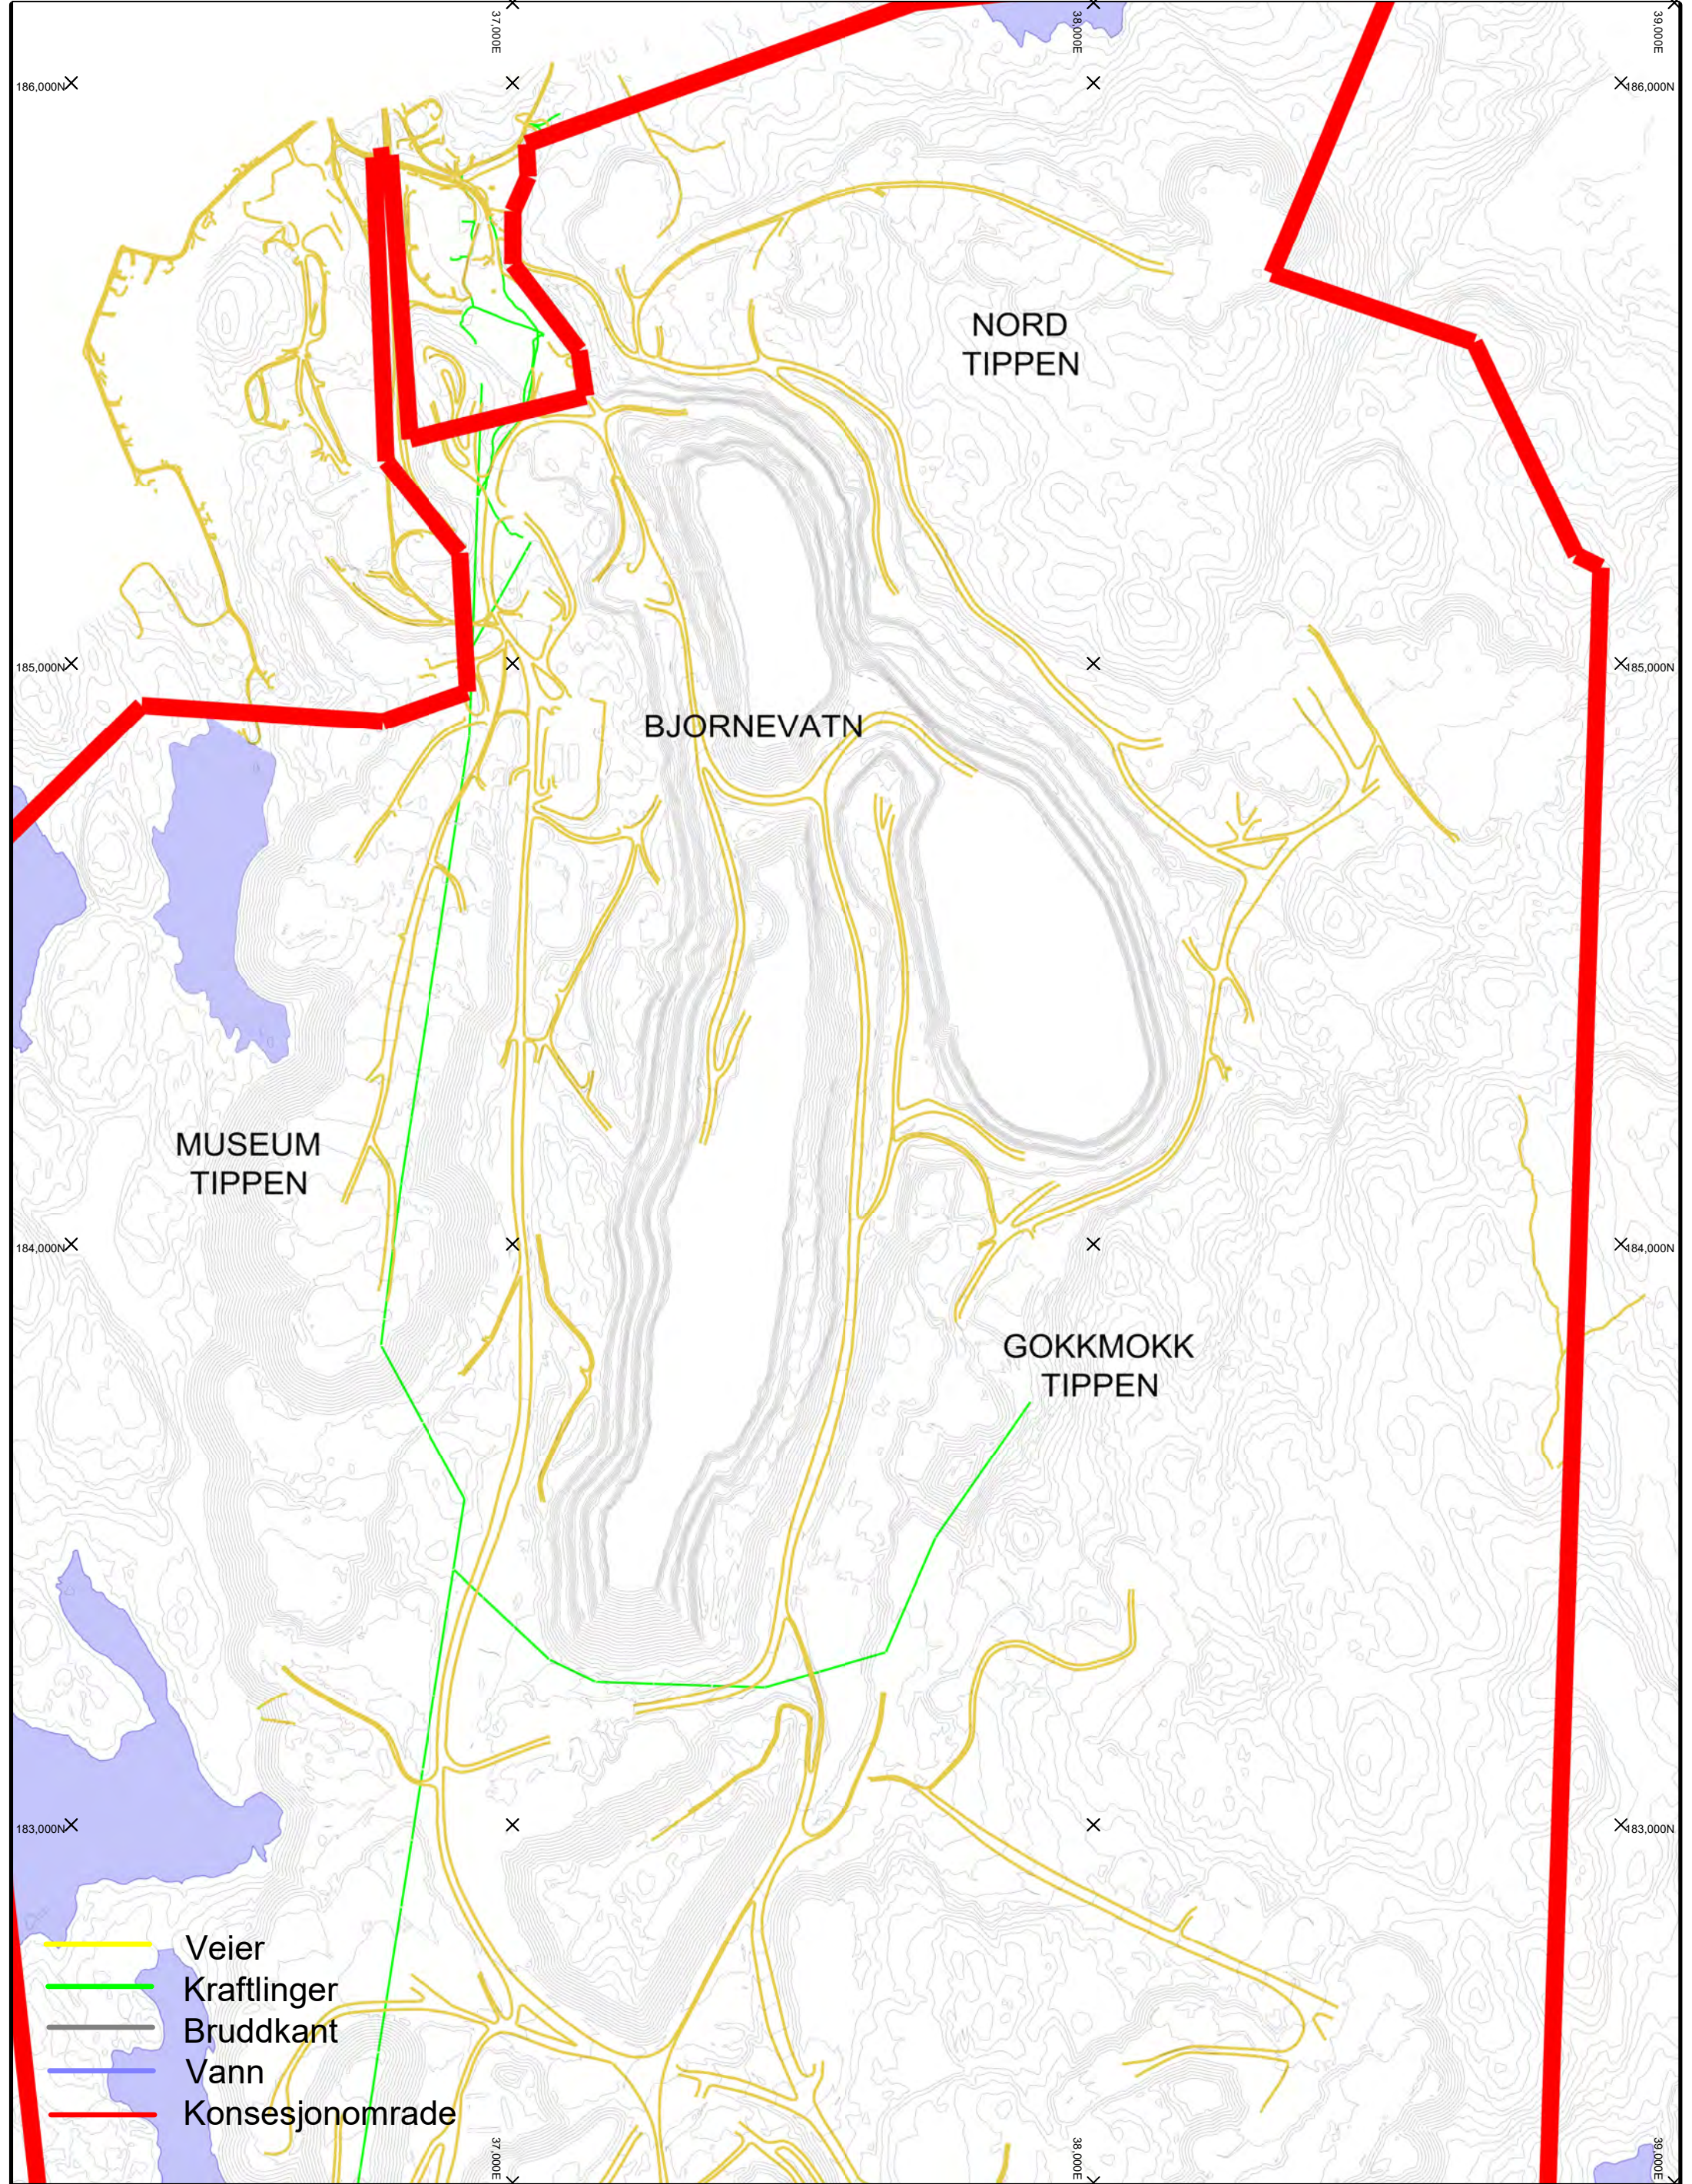

02/11/2017	SVG	BJORNEVATN OPPSTART AREAL,DEPONI,ADKOMSTER	1:10000
0106212318425531	VEDLEGG D1		

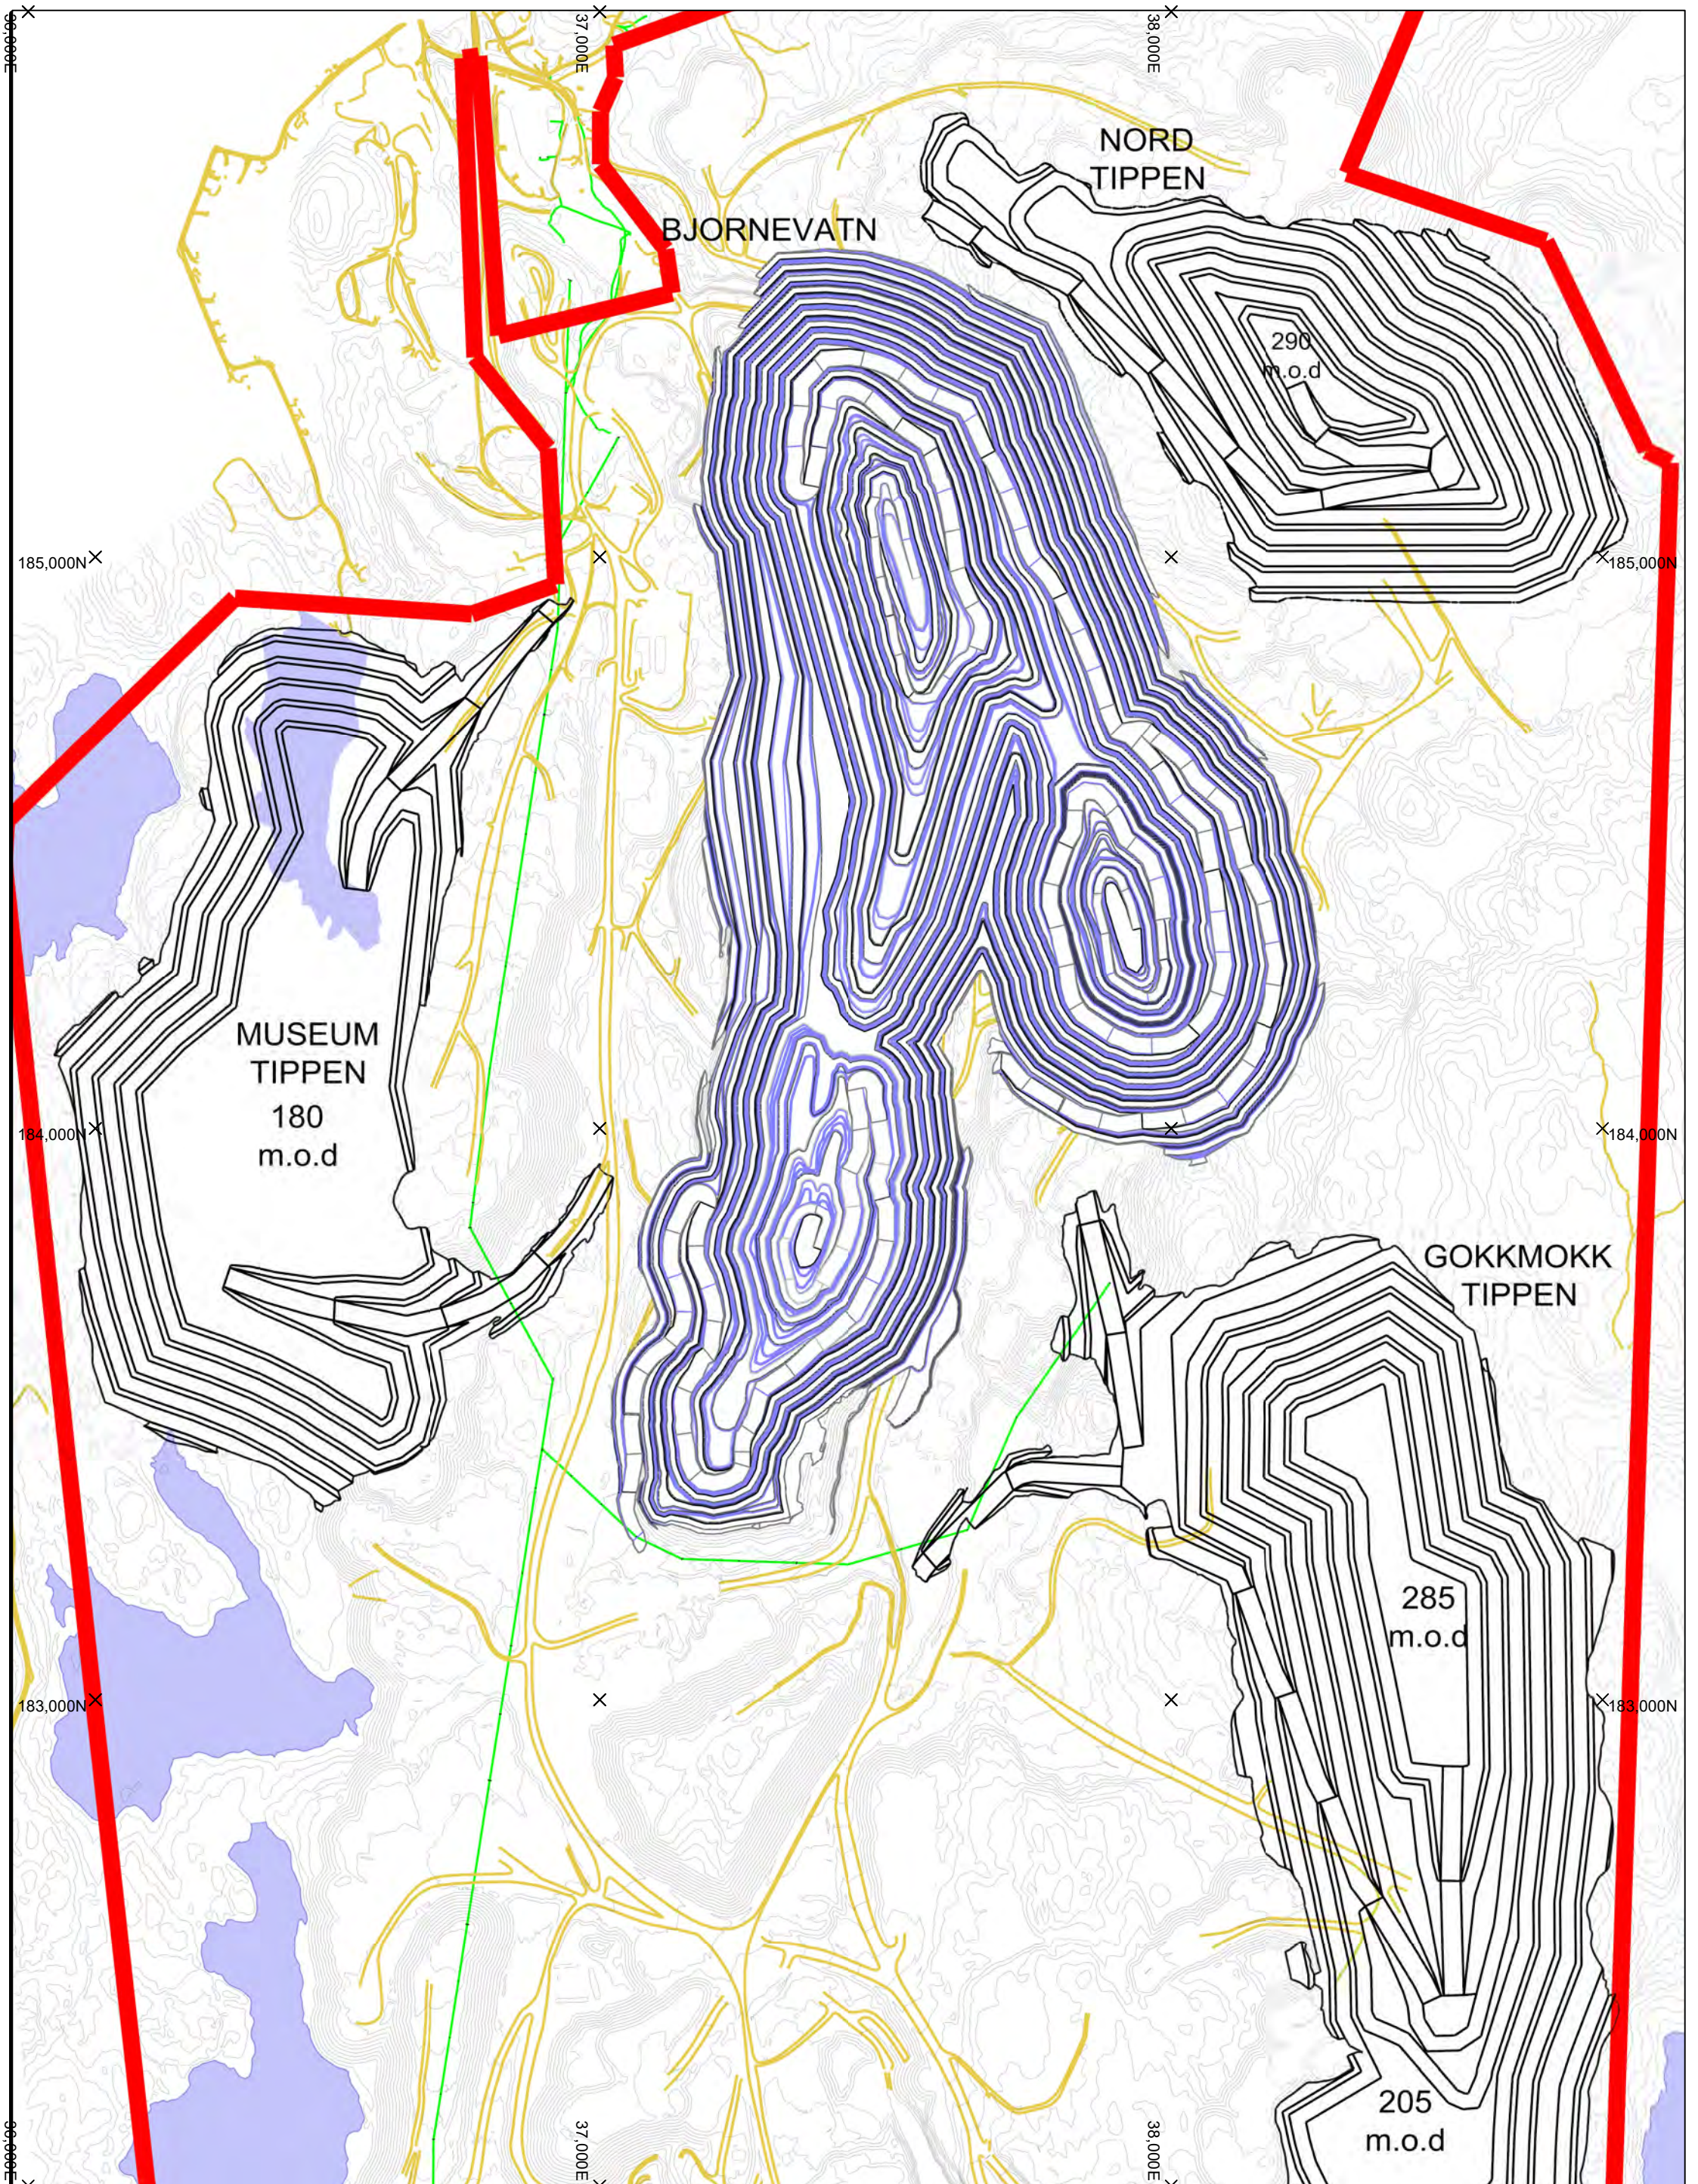


02/11/2017

SVG

BJORNEVATN OVERSIKT






1:10000

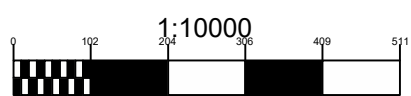


VEDLEGG D2



FE MAG %	Color
0 to 5	Blue
5 to 10	Light Blue
10 to 15	Teal
15 to 20	Green
20 to 25	Light Green
25 to 30	Yellow-Green
30 to 35	Yellow
35 to 40	Orange
40 to 45	Red-Orange
45 to 50	Red

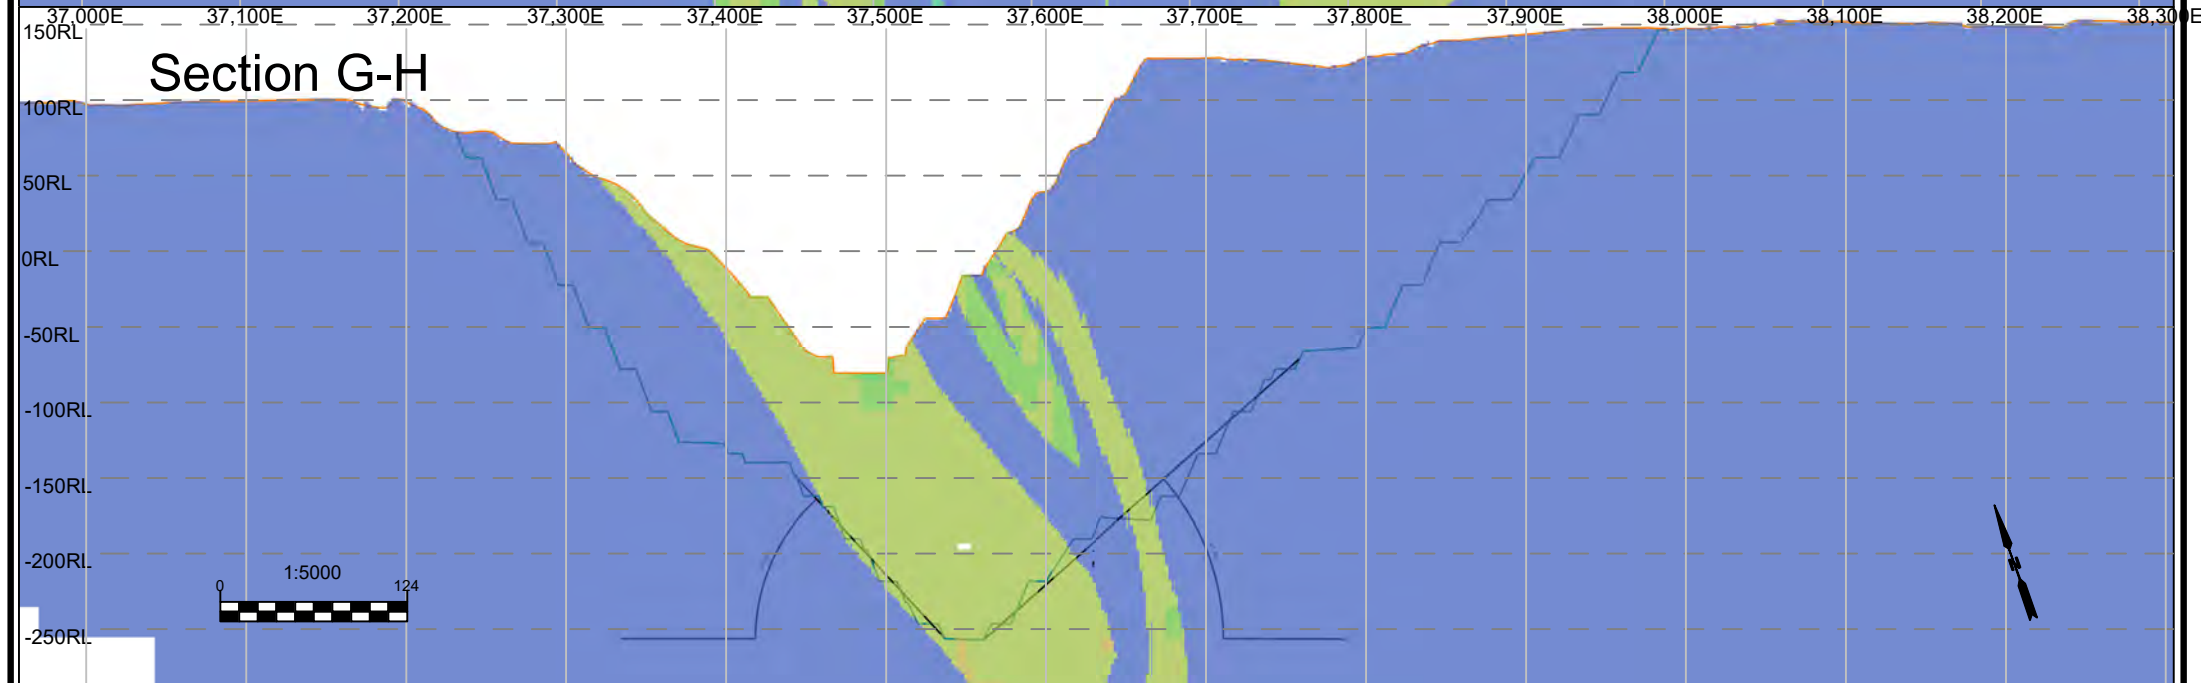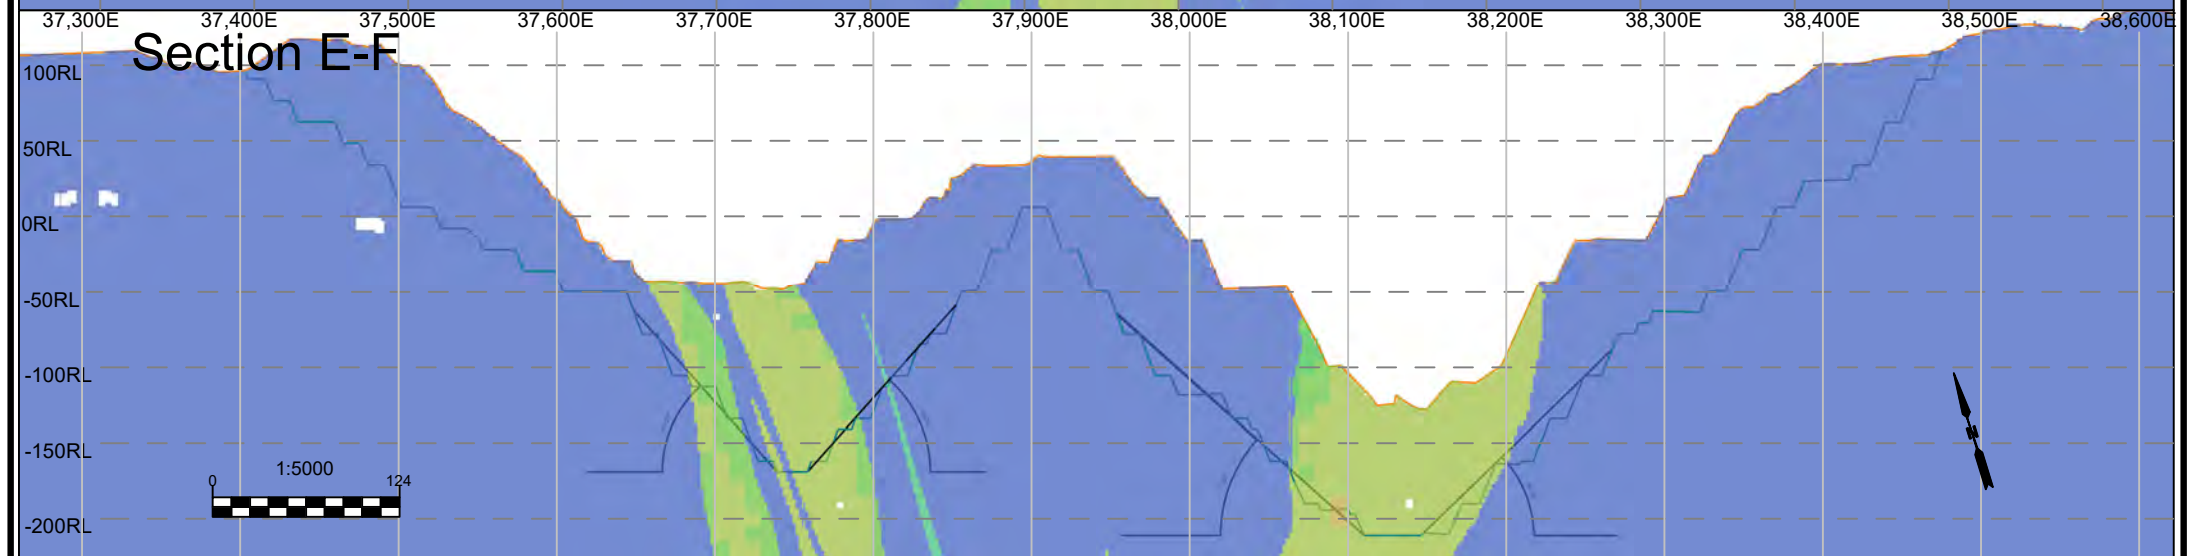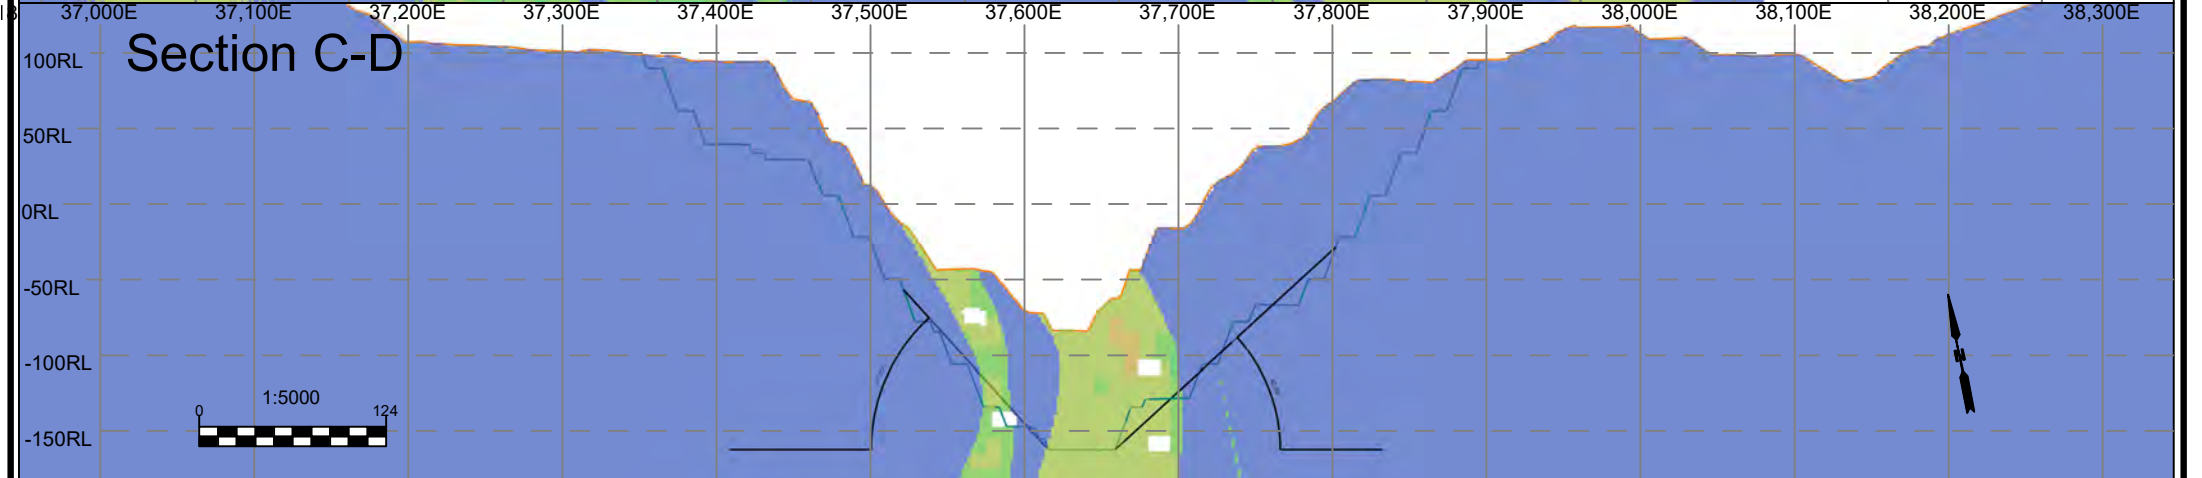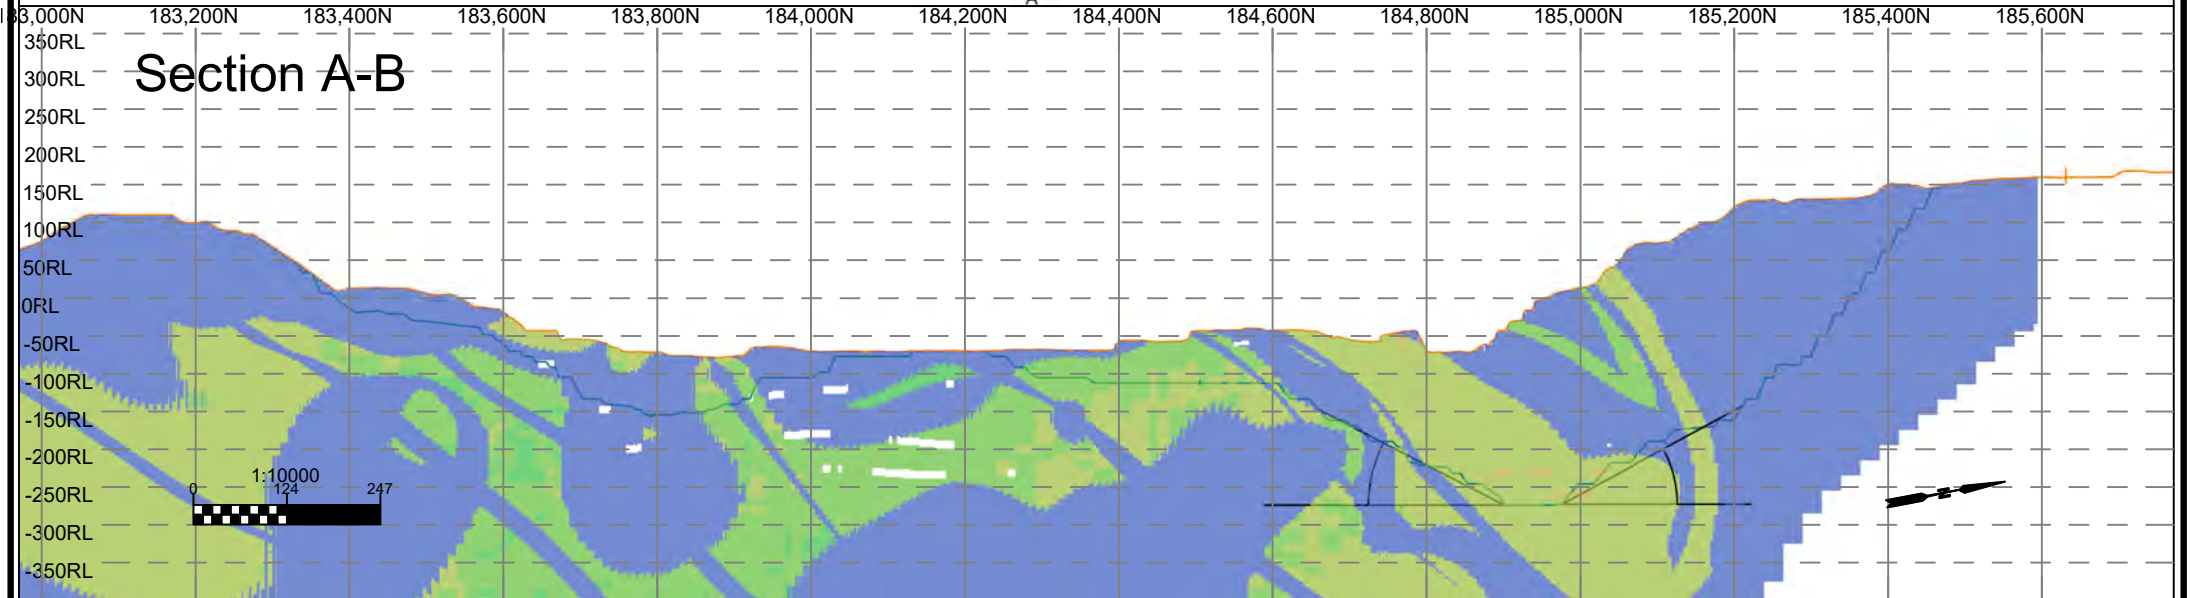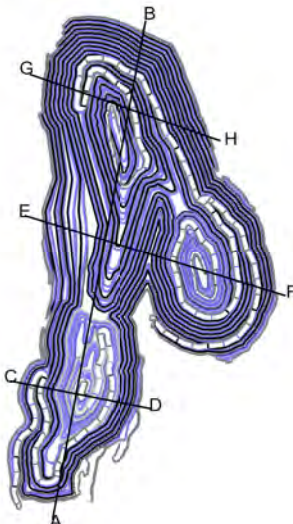


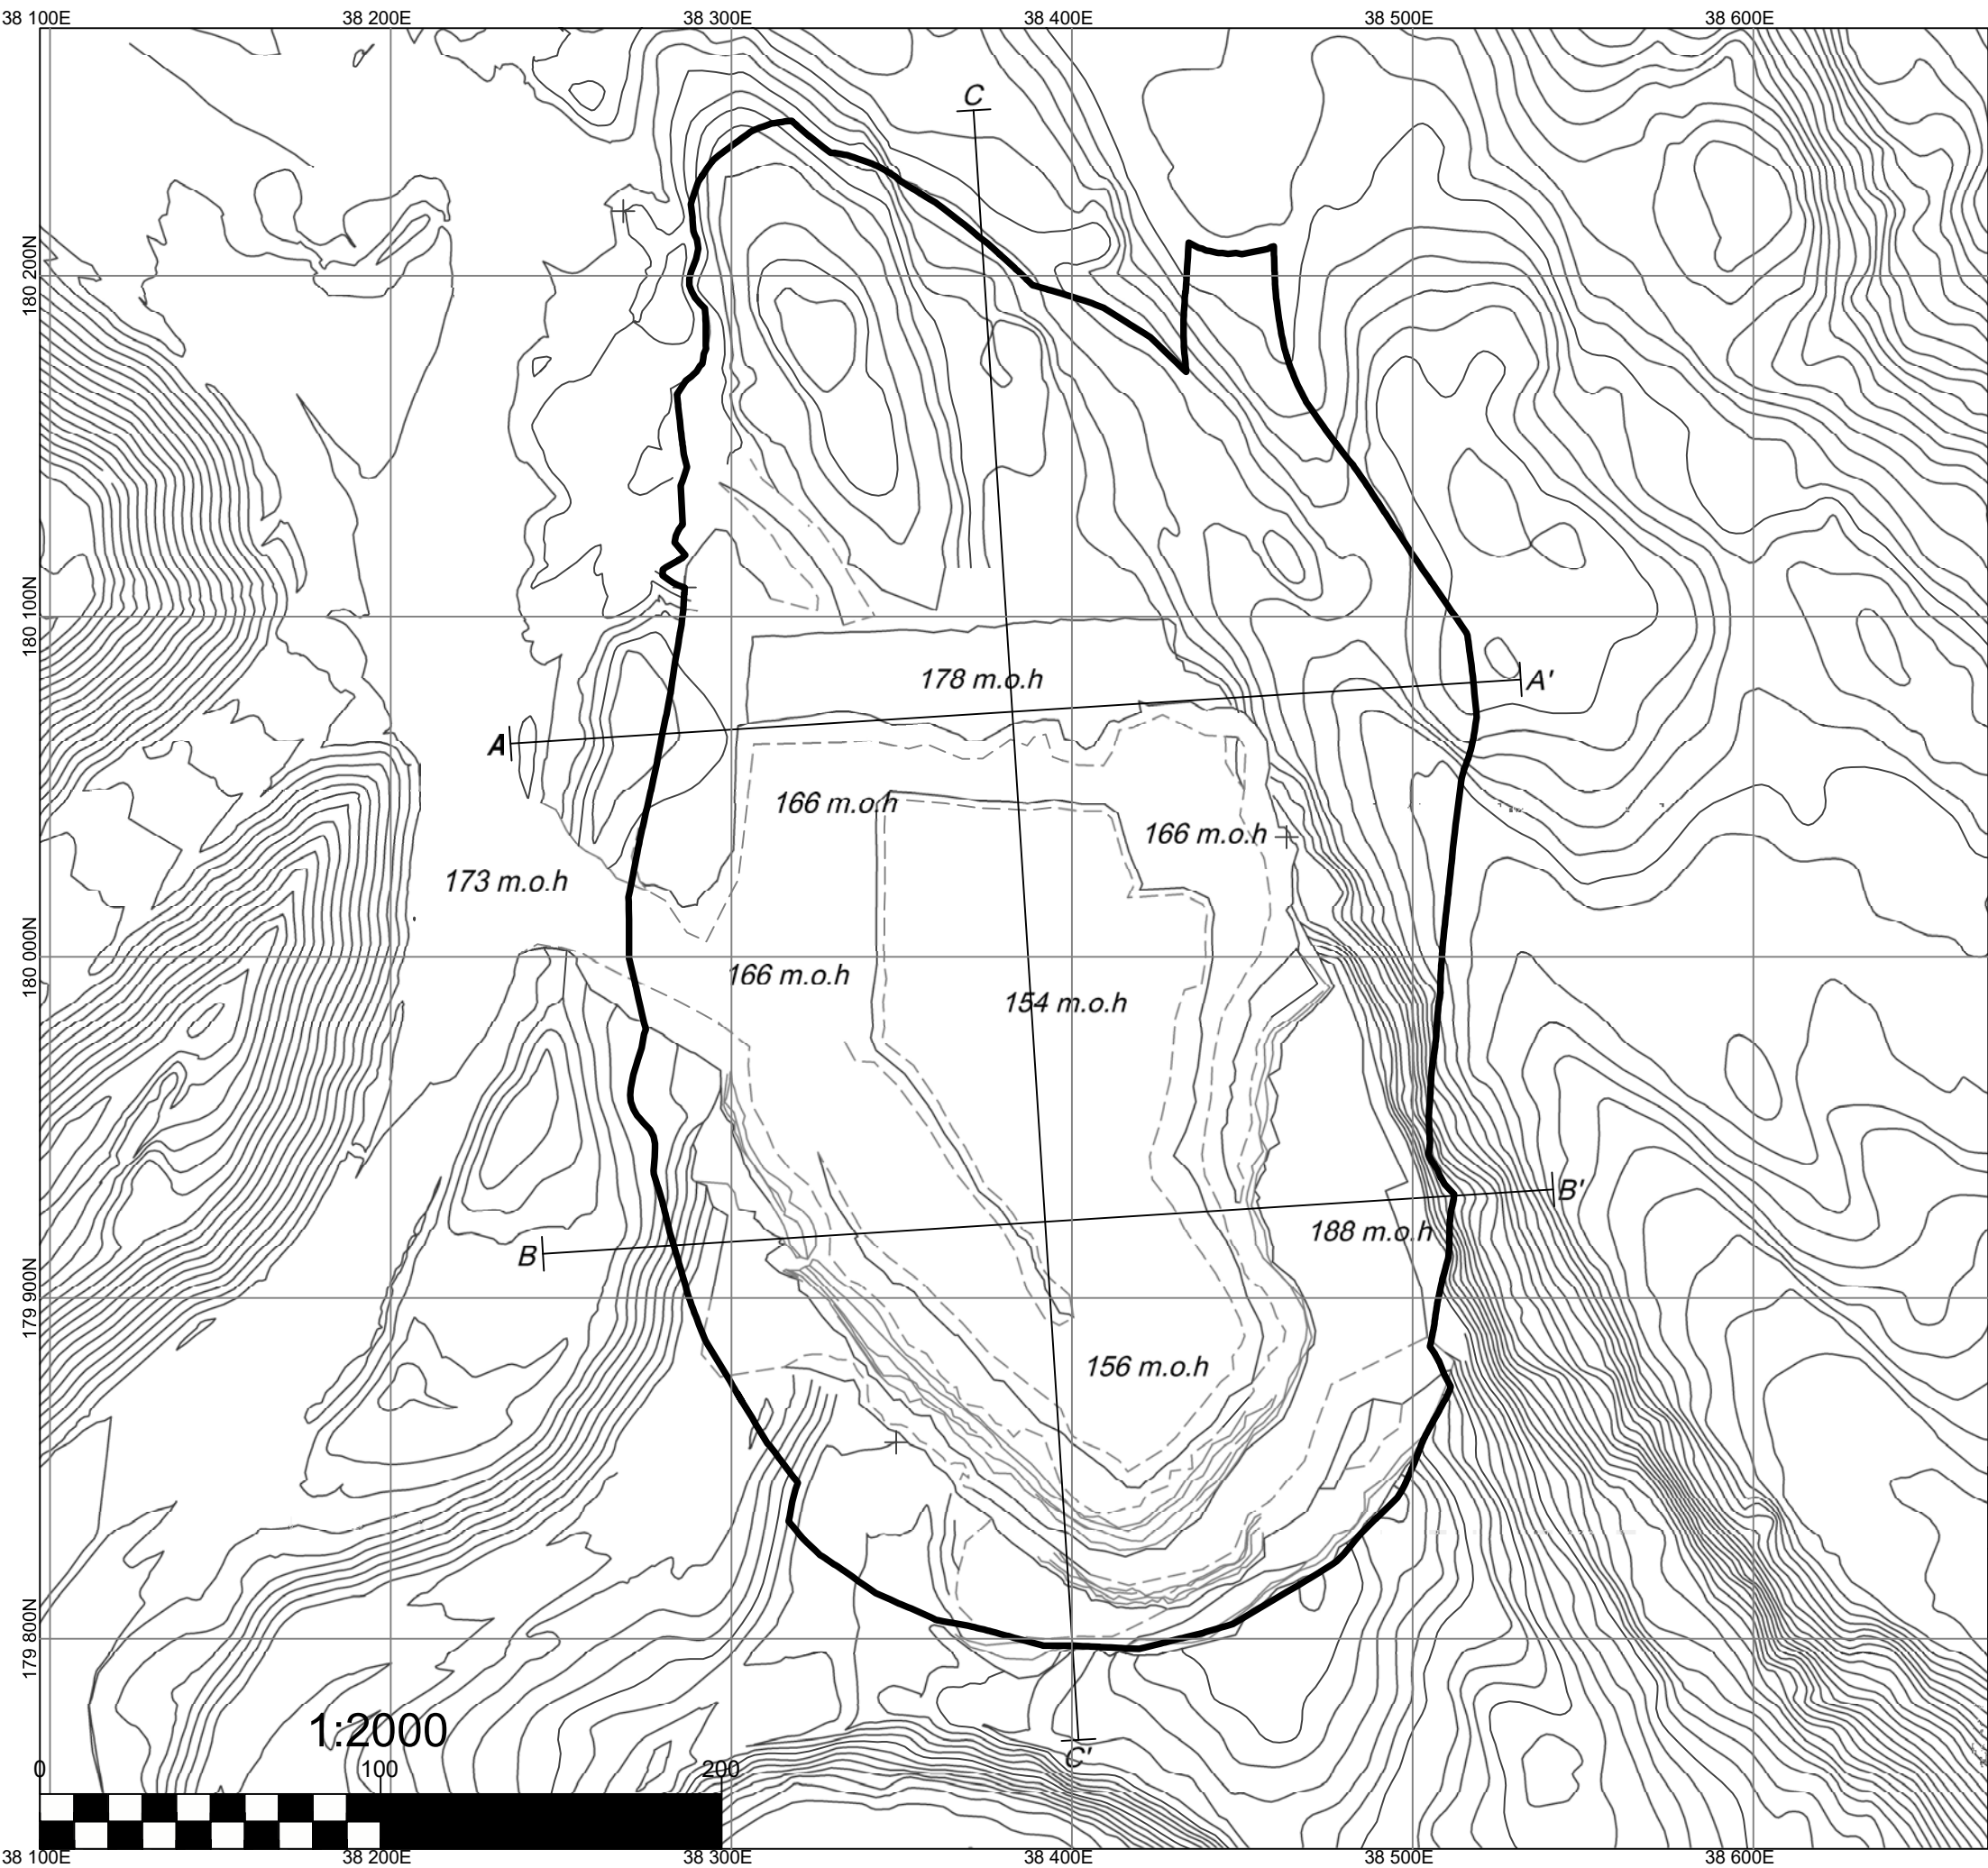

Tegnforklaring

- Brudd kant
- Kant
- Pall Linje
- Vegg tå linje
- Ramp (Vei)

Uttakskart	
Fisketind Øst - dagens situasjon	
Dato: 25.05.2017	Ekvidistanse: 2 m
Ingenjør: Alexandra Voronchikhina	Målestokk: 1: 2000 (A3)
	Datum: Lokalt gruve nett



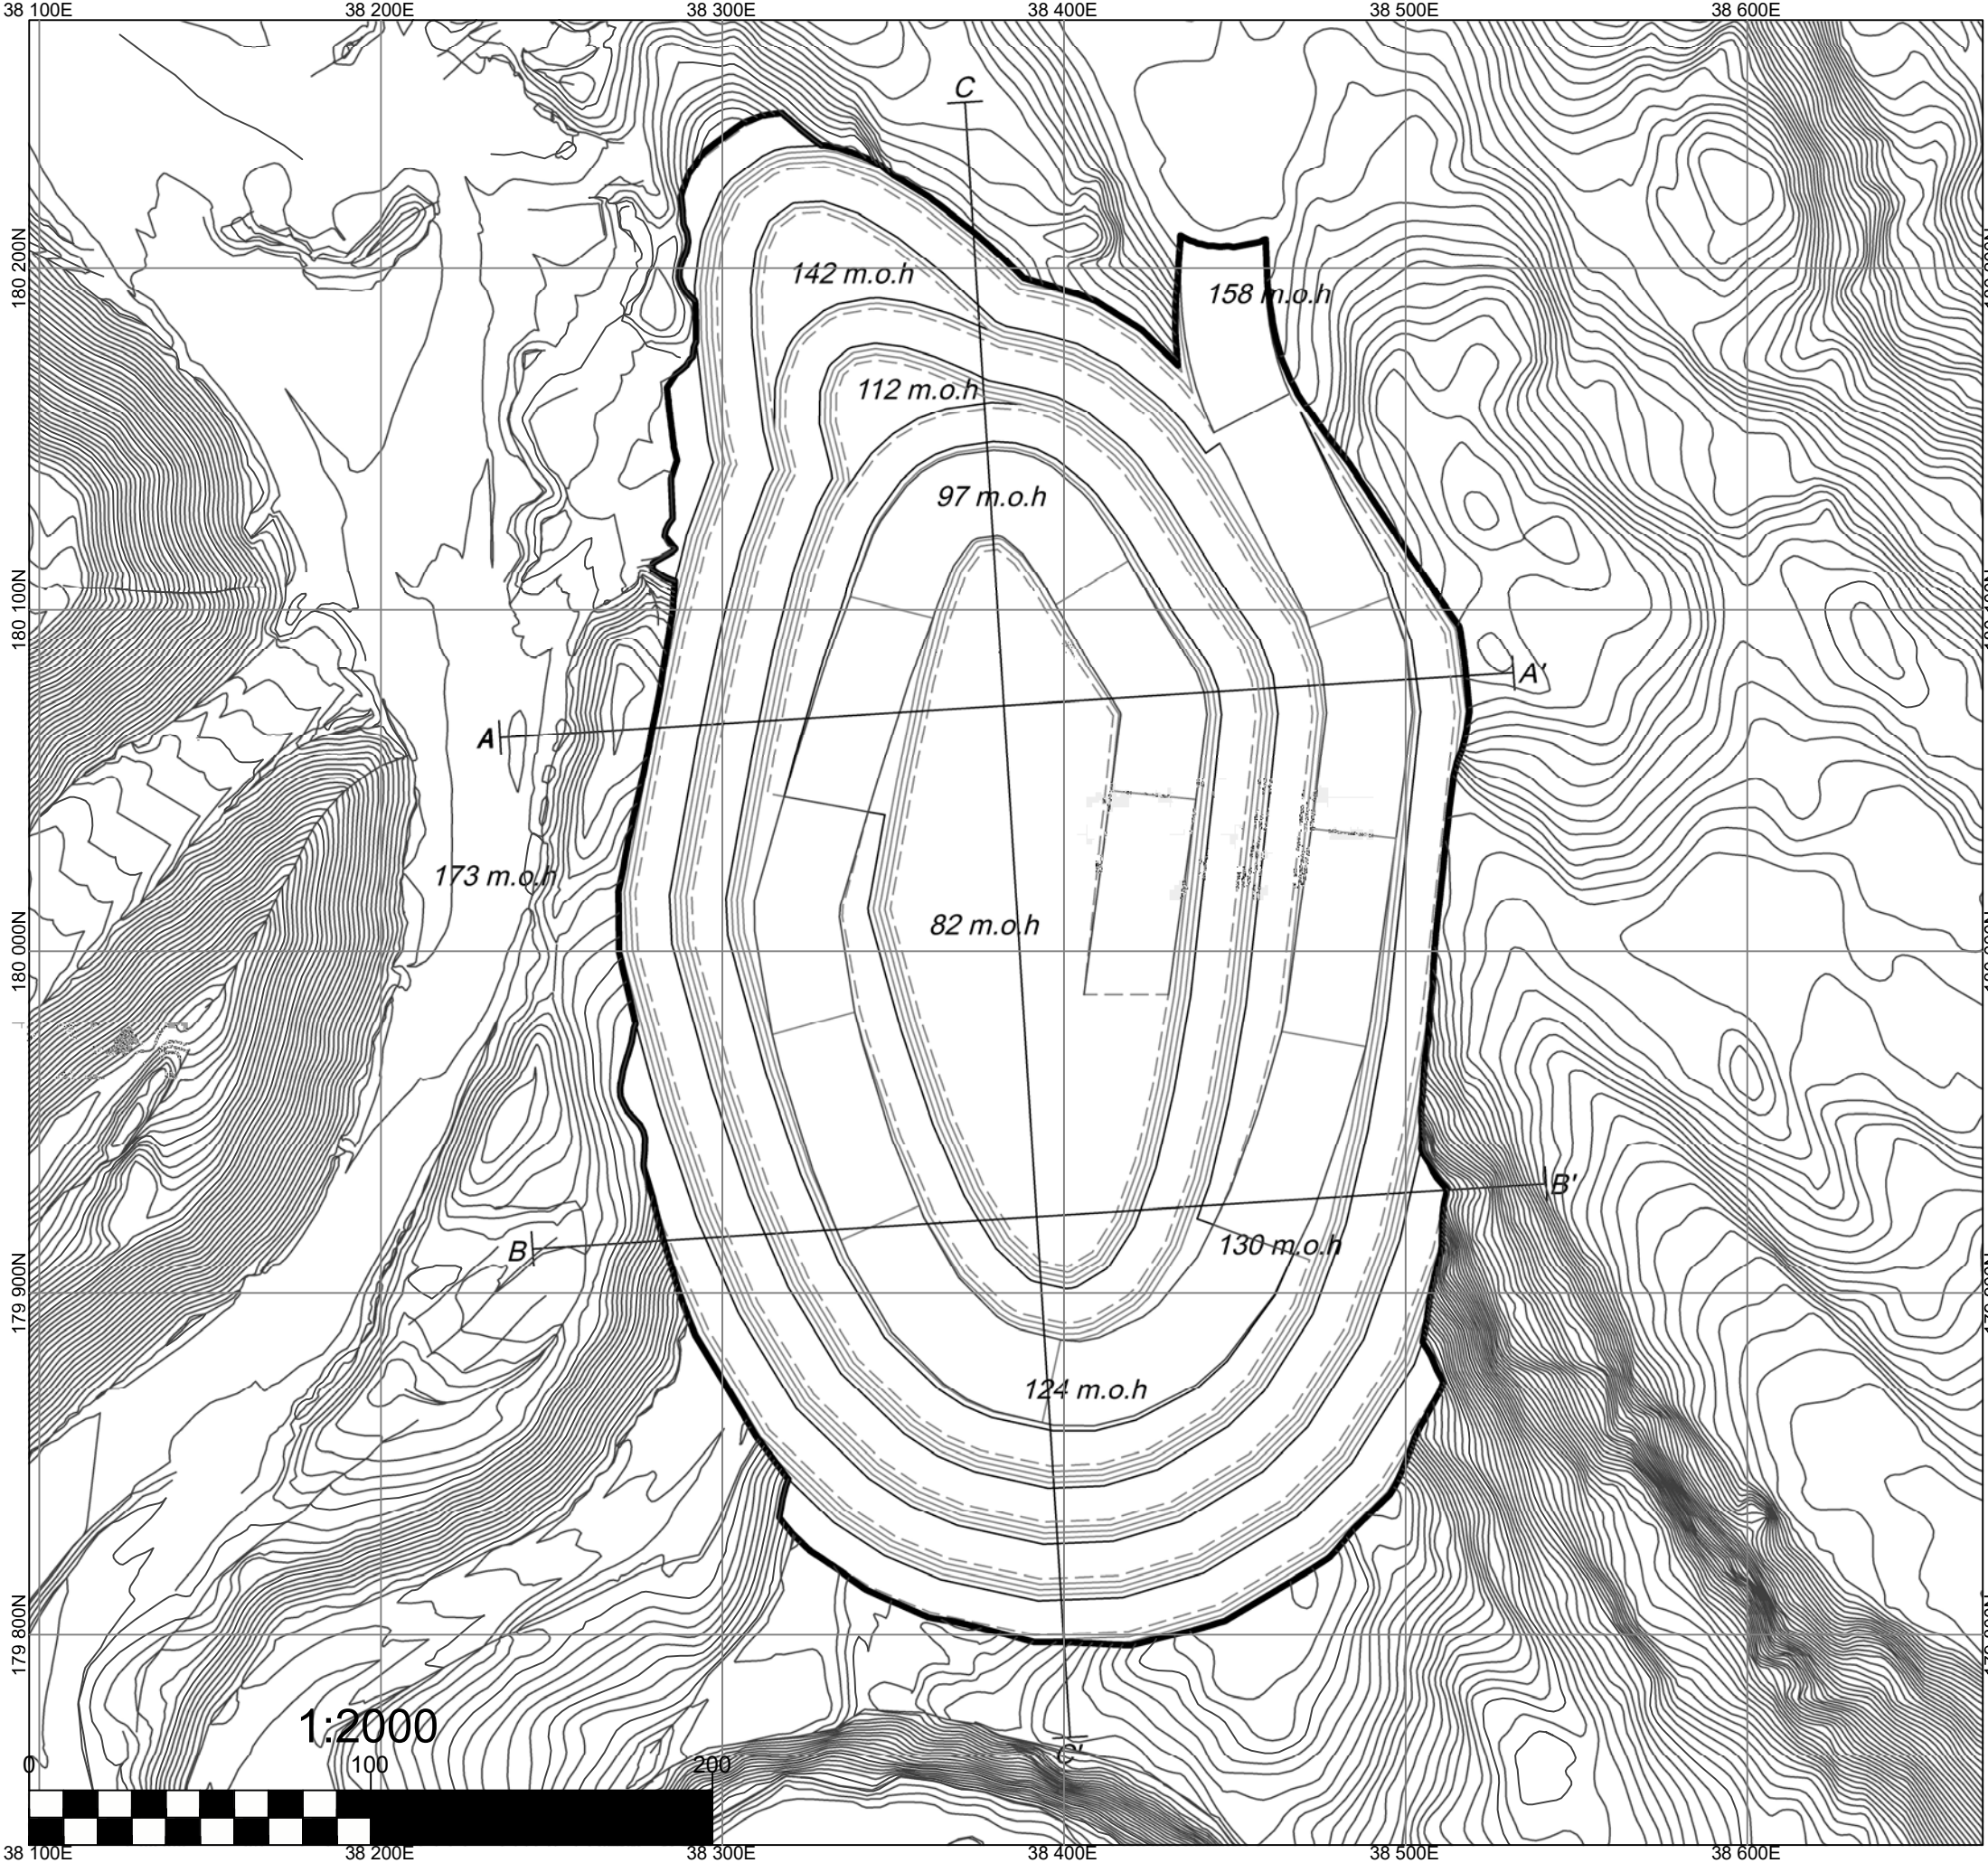


Tegnforklaring

- Brudd kant
- Kant
- Pall Linje
- Vegg tå linje
- Ramp (Vei)



Uttakskart Fisketind Øst - endelig brudd	
Dato: 25.05.2017	Ekvidistanse: 1 m
Ingenjør: Alexandra Voronchikhina	Målestokk: 1: 2000 (A3)
	Datum: Lokalt gruve nett

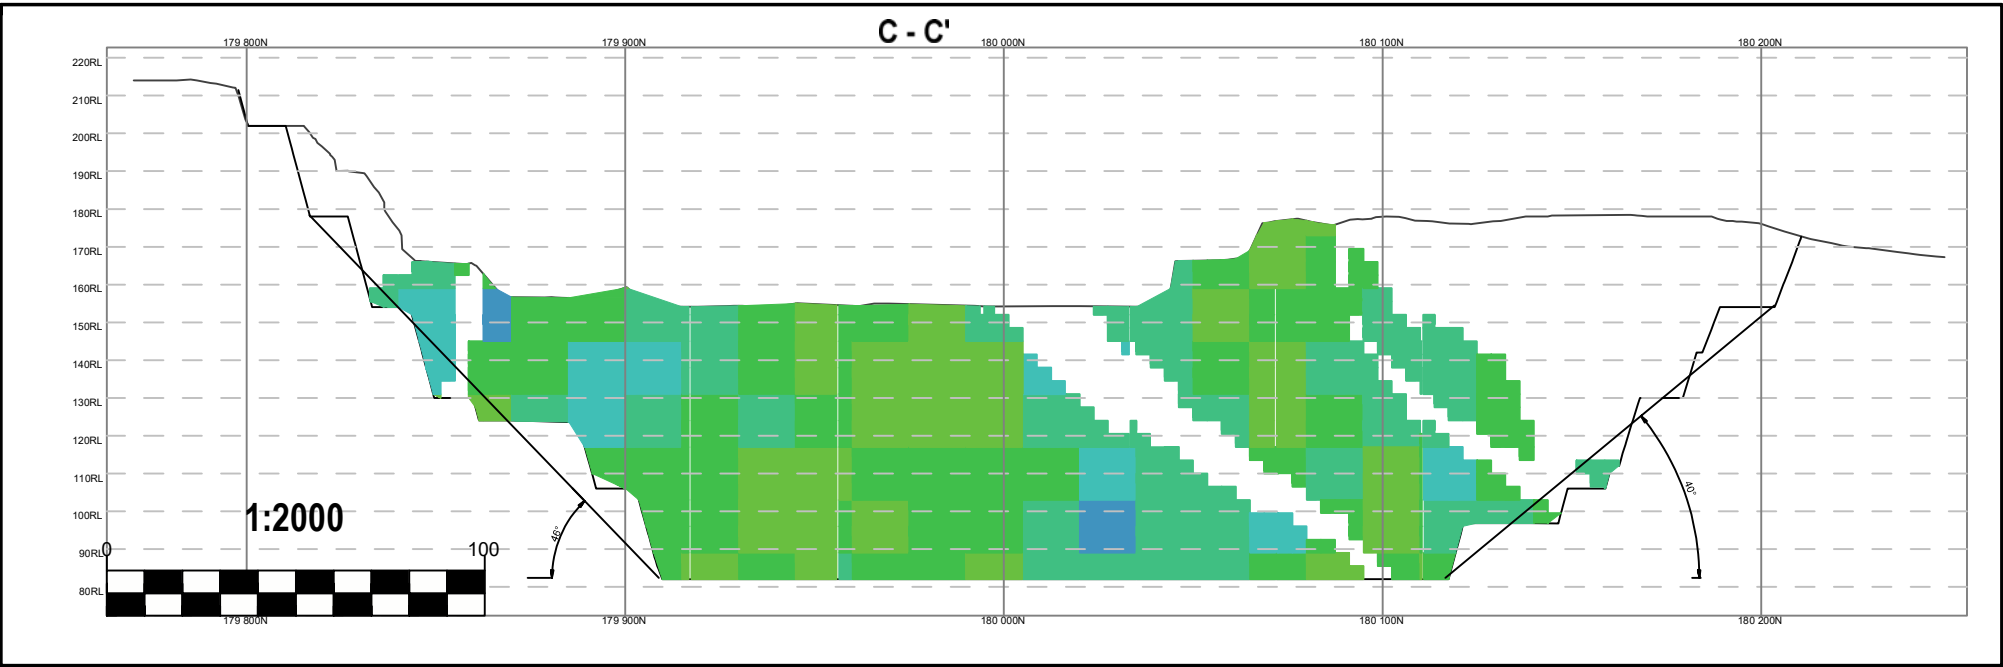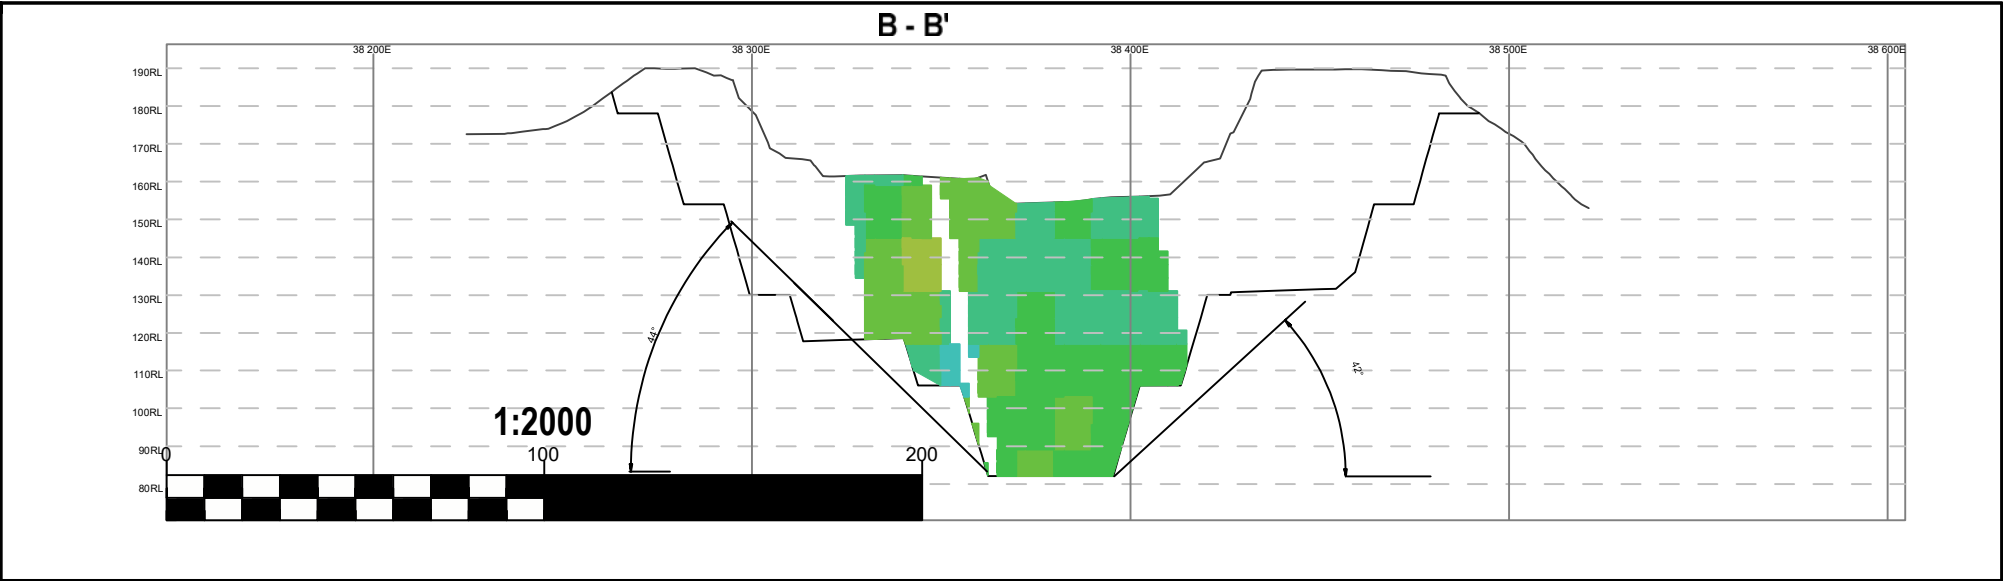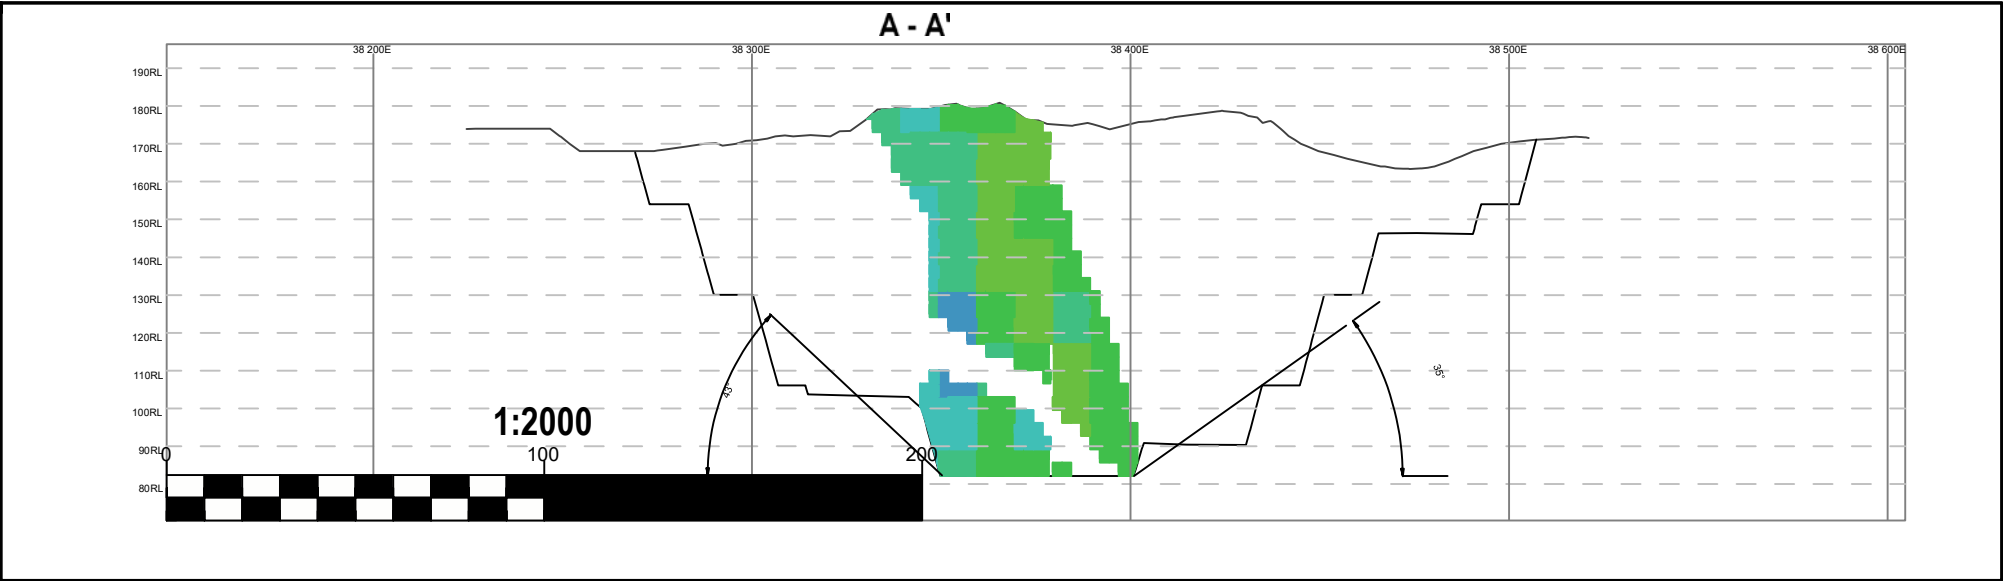


MALM TEGNFORKLARING	
FE MAG	Color
0 to 5	
5 to 10	
10 to 15	
15 to 20	
20 to 25	
25 to 30	
30 to 35	
35 to 40	
40 to 45	
45 to 50	

Fisketind Øst vertikale profiler


A - A'
B - B'
C - C'

Målestokk:
A - A' 1: 2000 (A3)
B - B' 1: 2000 (A3)
C - C' 1: 2000 (A3)
Datum: Lokalt gruve nett
Dato: 26.05.2017

Tegnforklaring
Dagens situasjon
Endelig brudd
Ingenjør: Alexandra Voronchikhina

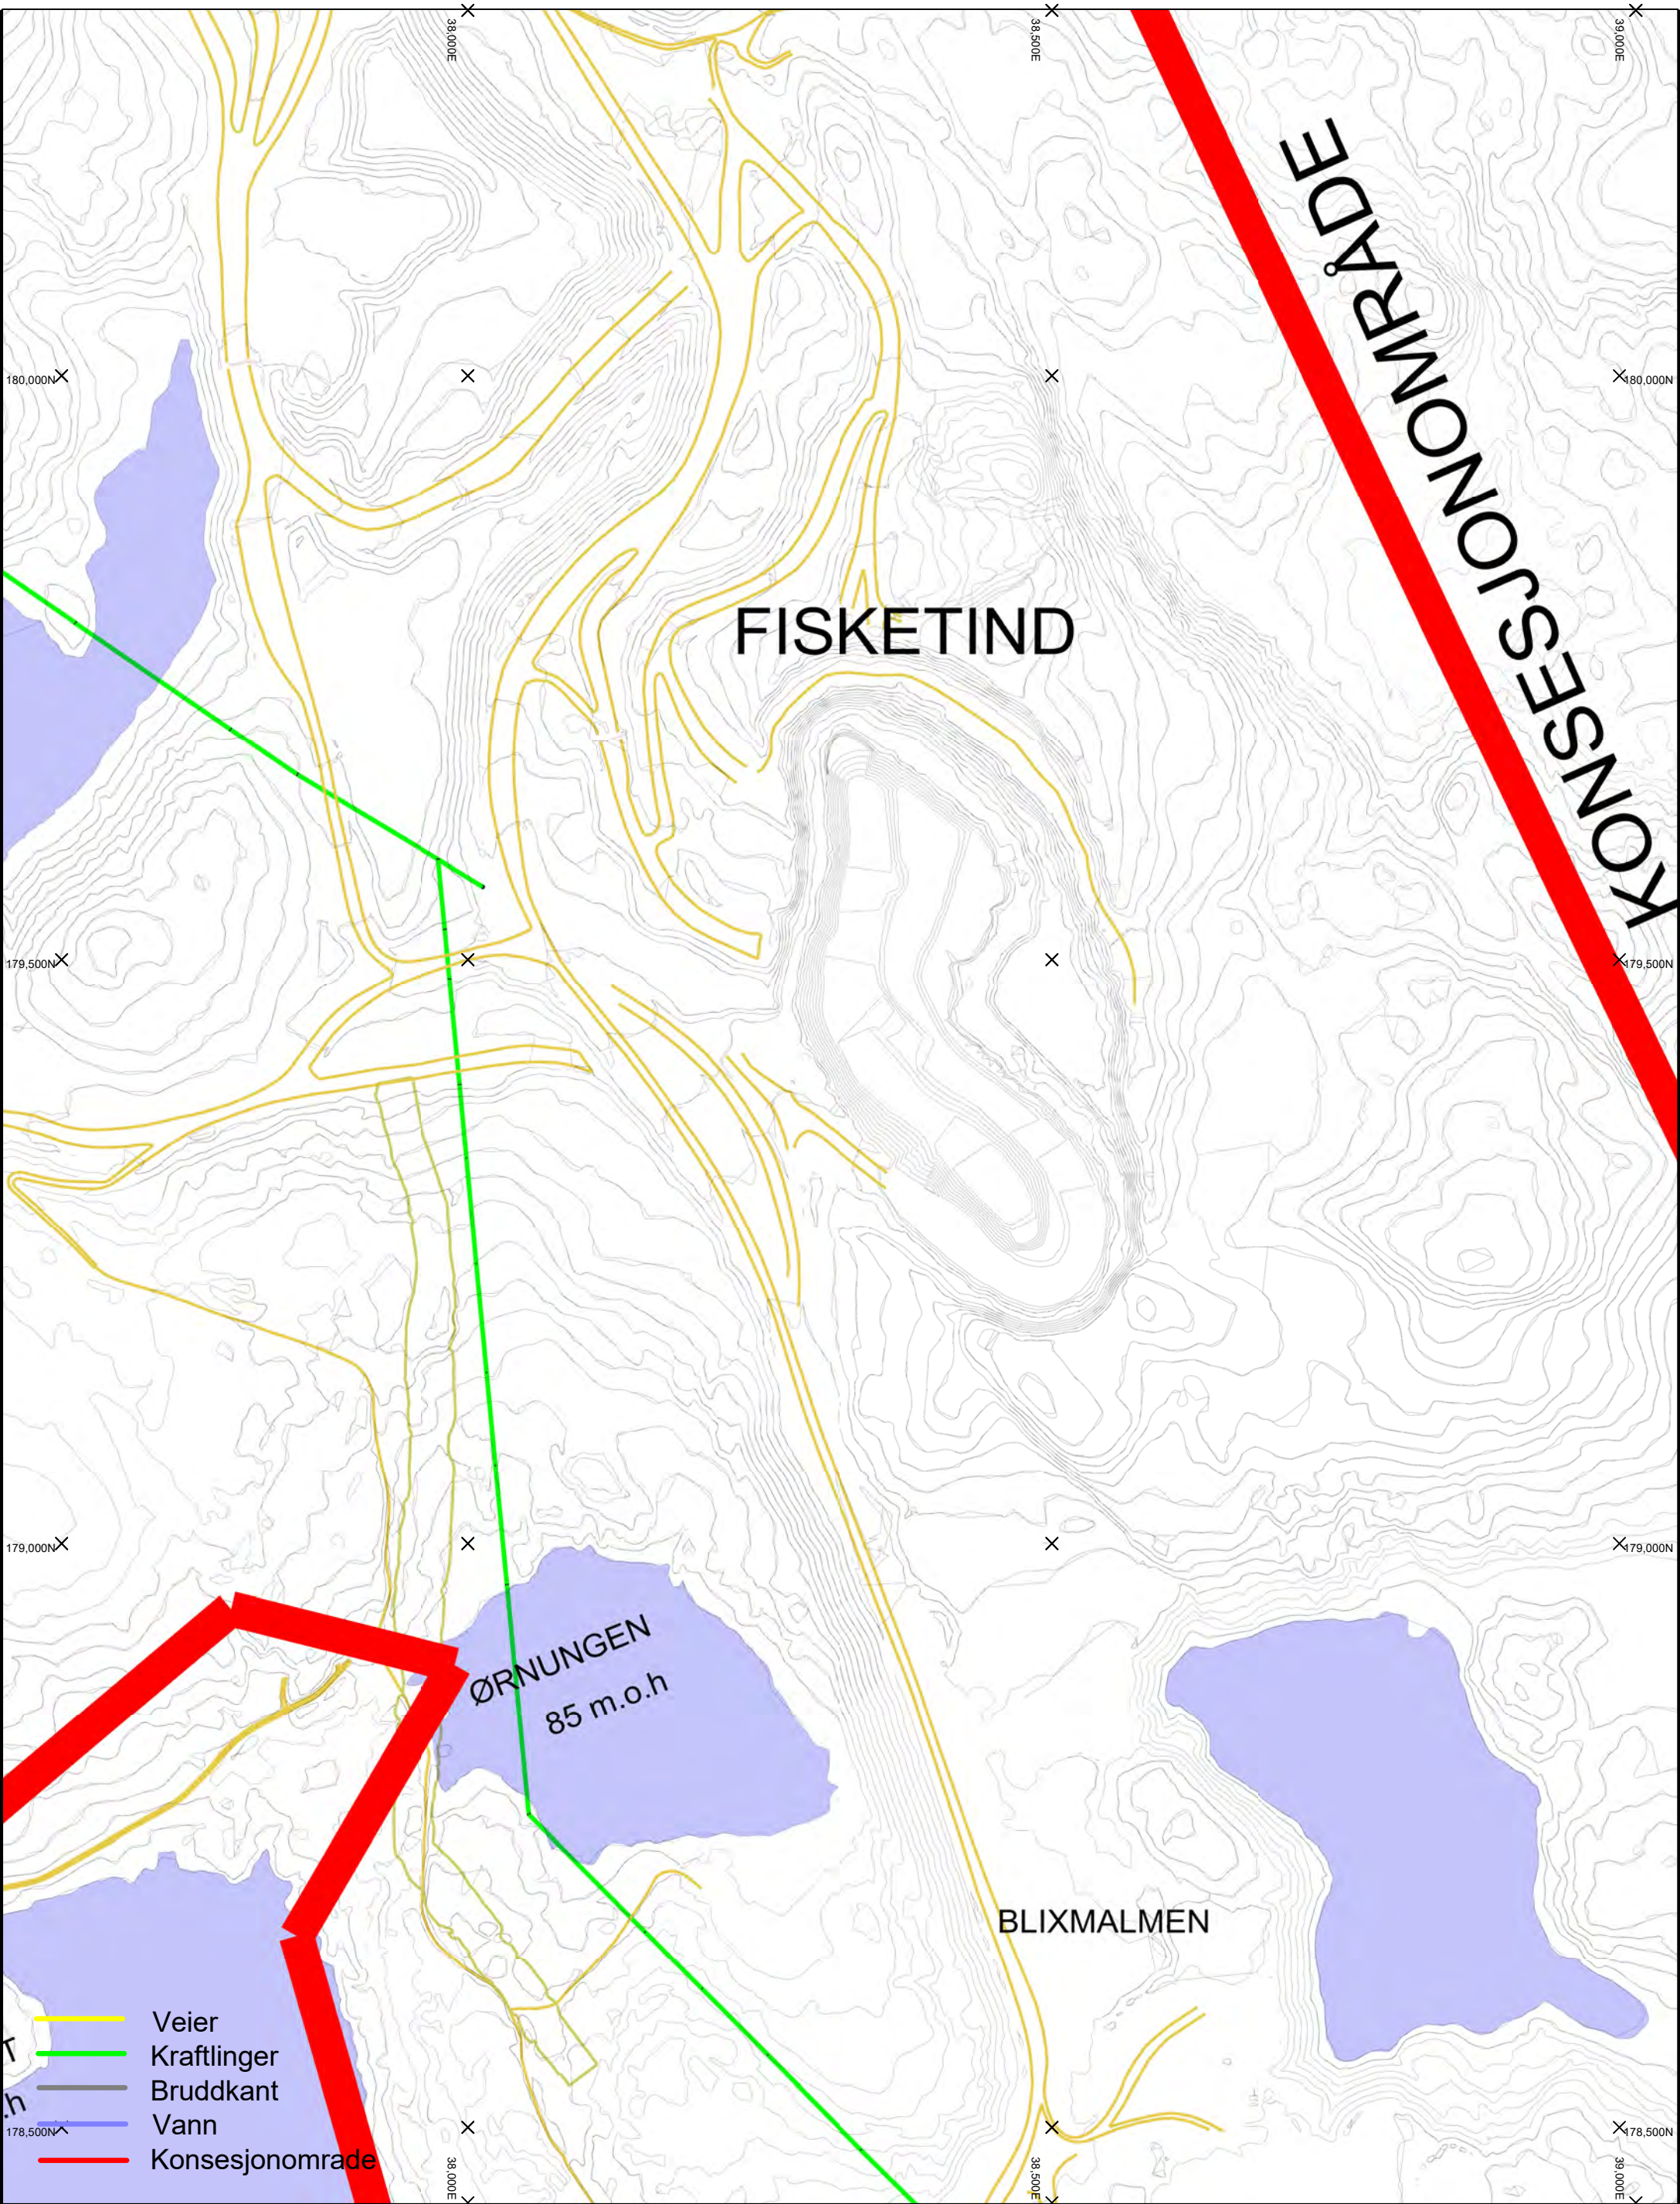

01/11/2017	SVG	FISKETIND SW OPPSTART AREAL	1:5000
		VEDLEGG F1	

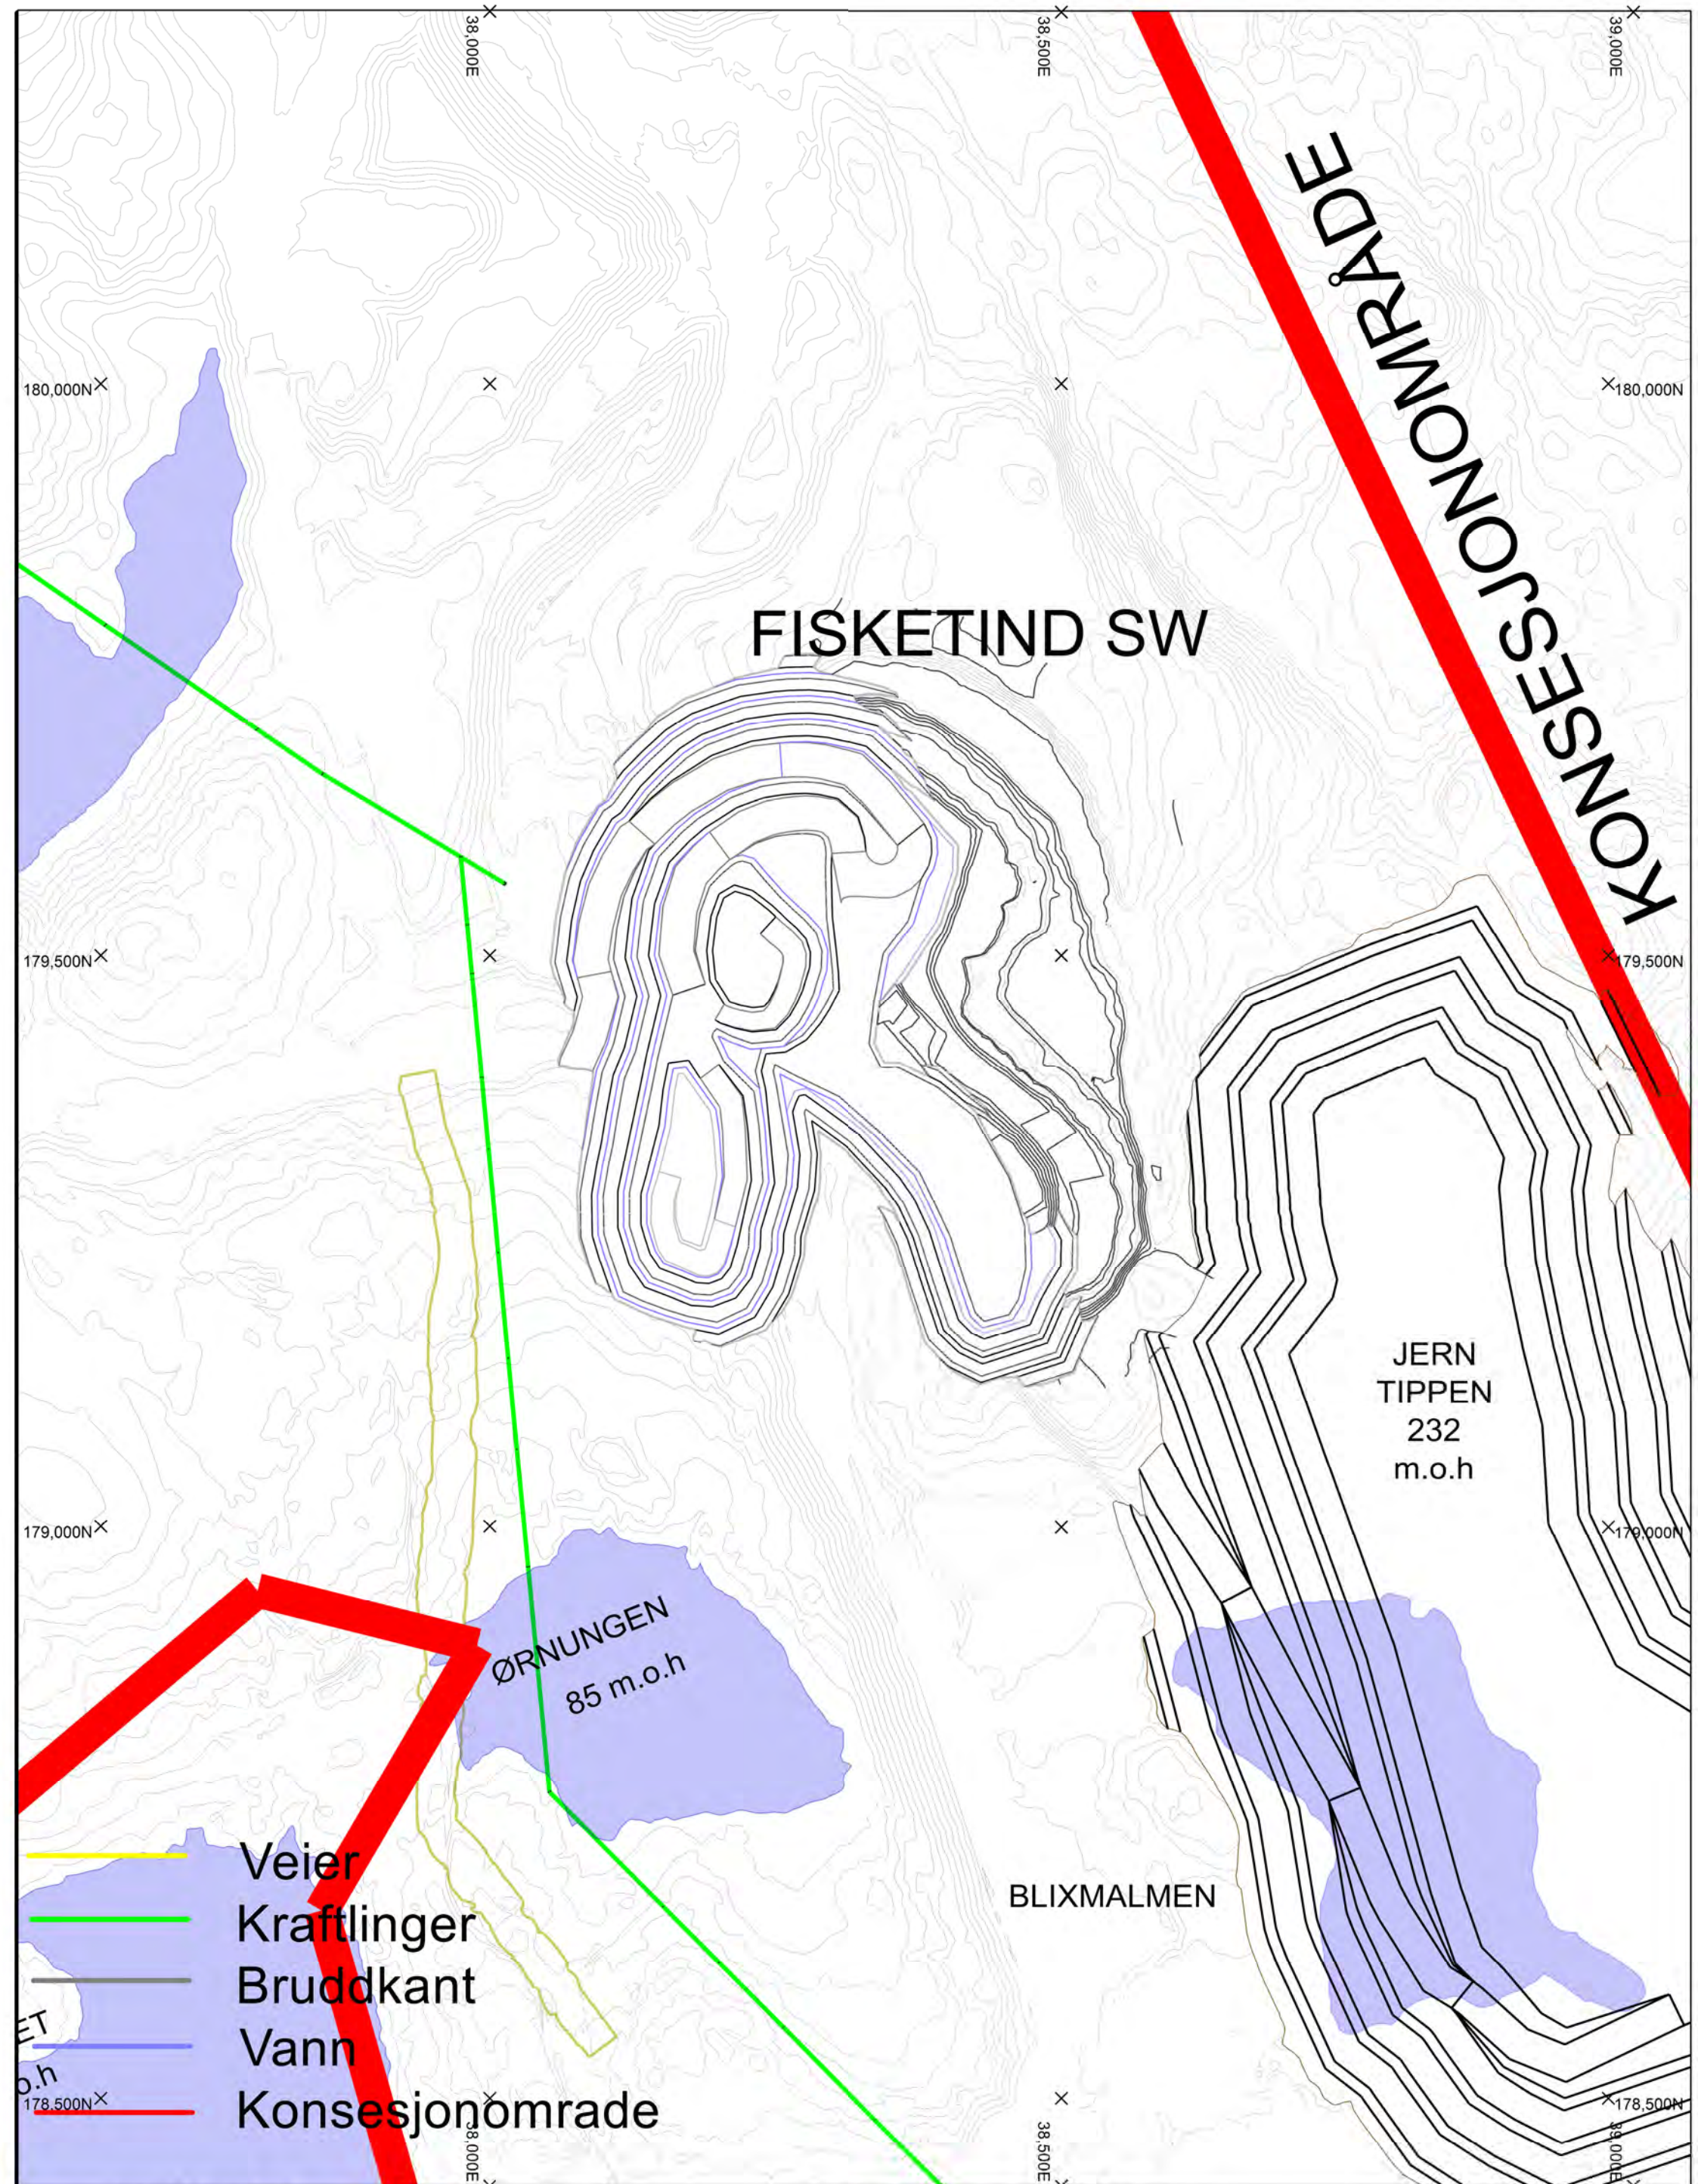

FISKETIND SW

Konsesjonsområde

JERN
TIPPEN
232
m.o.h

ØRNUNGEN
85 m.o.h

BLIXMALMEN

Veier
Kraftlinger
Bruddkant
Vann
Konsesjonsområde

02/11/2017

SVG

FISKETIND OVERSIKT






1:5000




VEDLEGG F2




FE MAG %	Color
0 to 5	Dark Blue
5 to 10	Blue
10 to 15	Light Blue
15 to 20	Teal
20 to 25	Green
25 to 30	Light Green
30 to 35	Yellow-Green
35 to 40	Yellow
40 to 45	Orange
45 to 50	Red

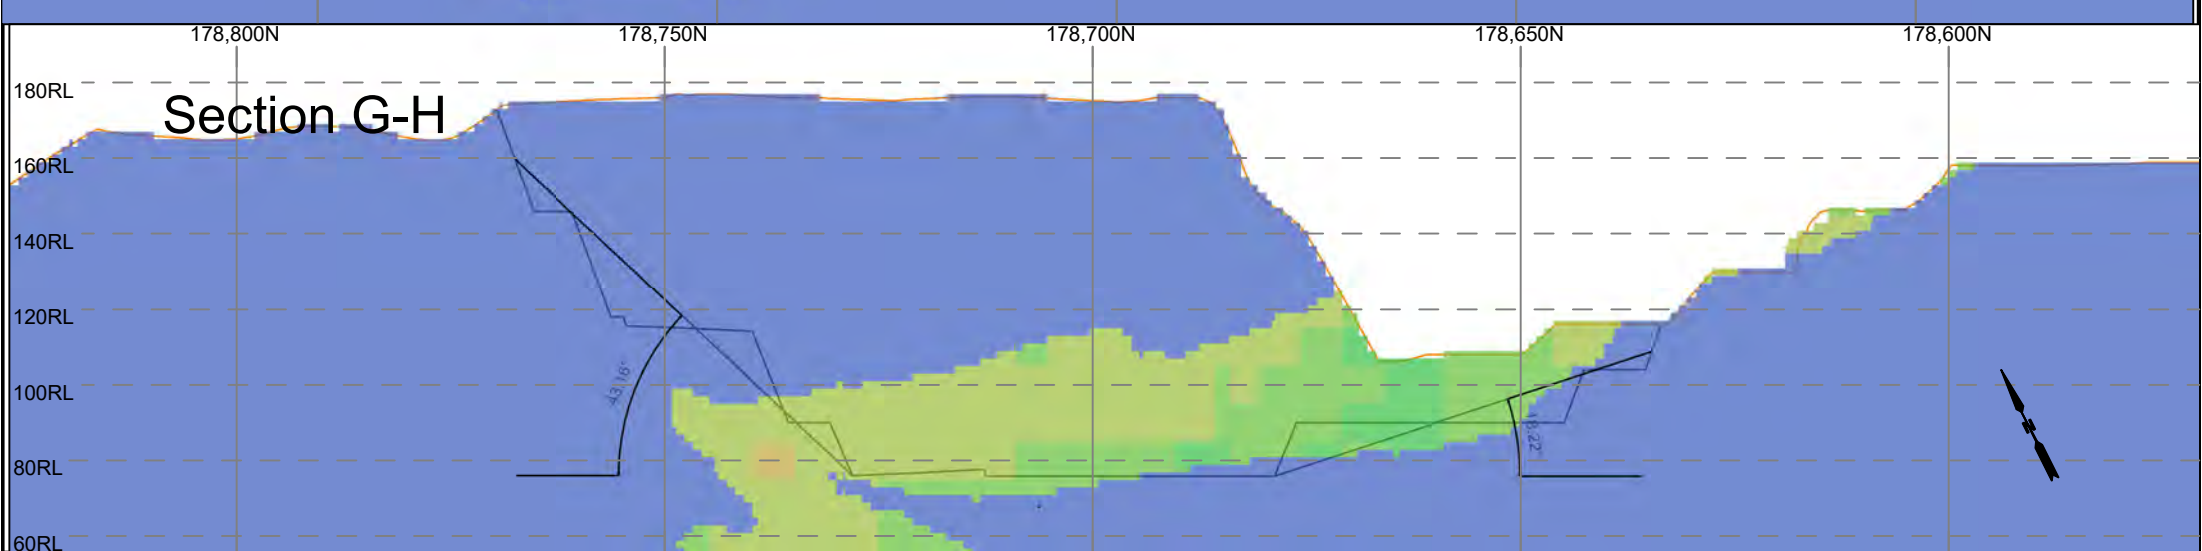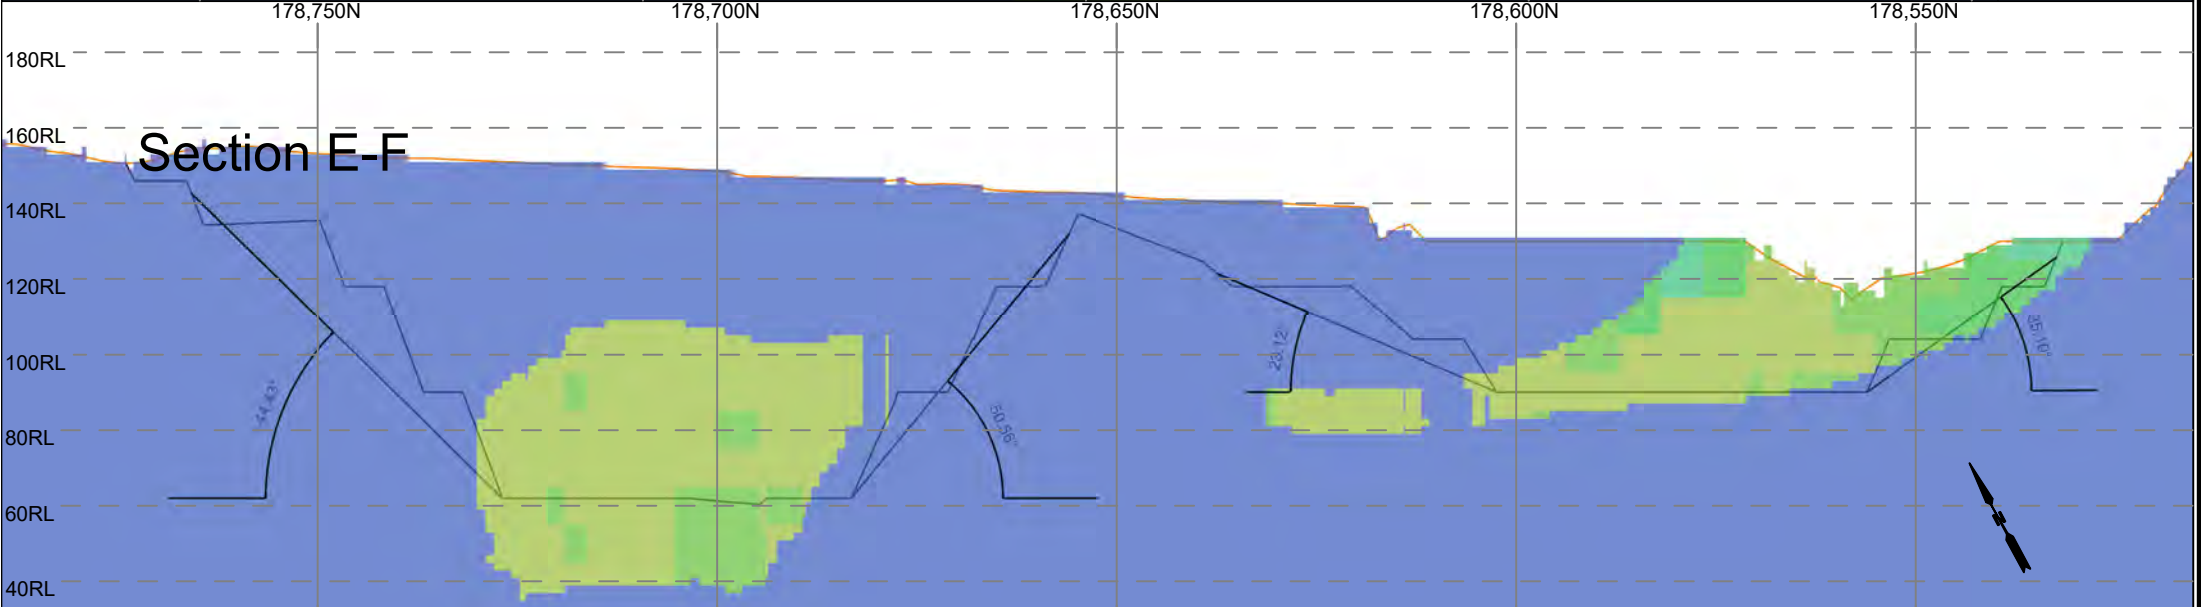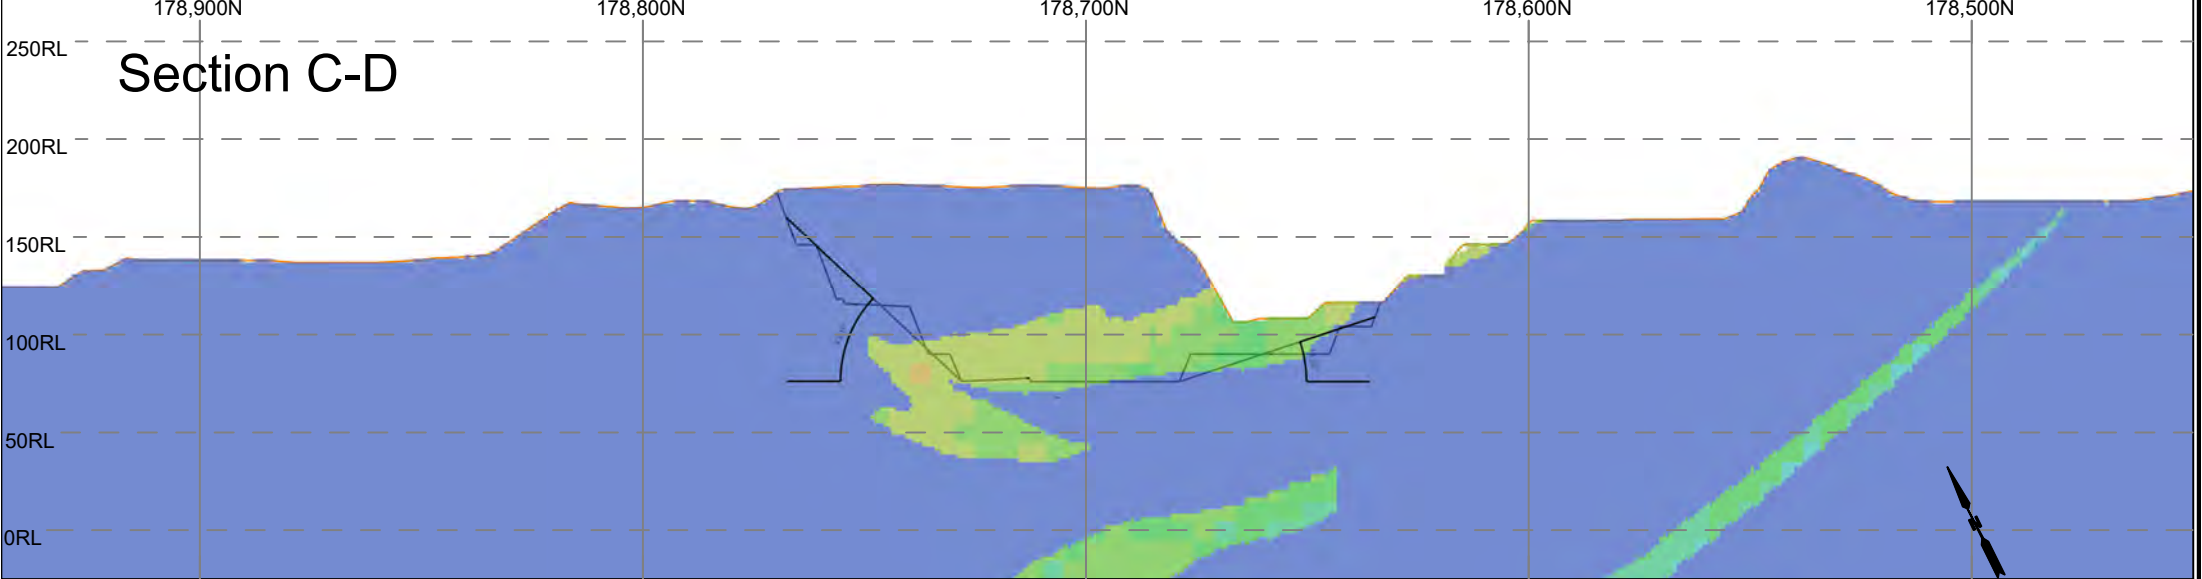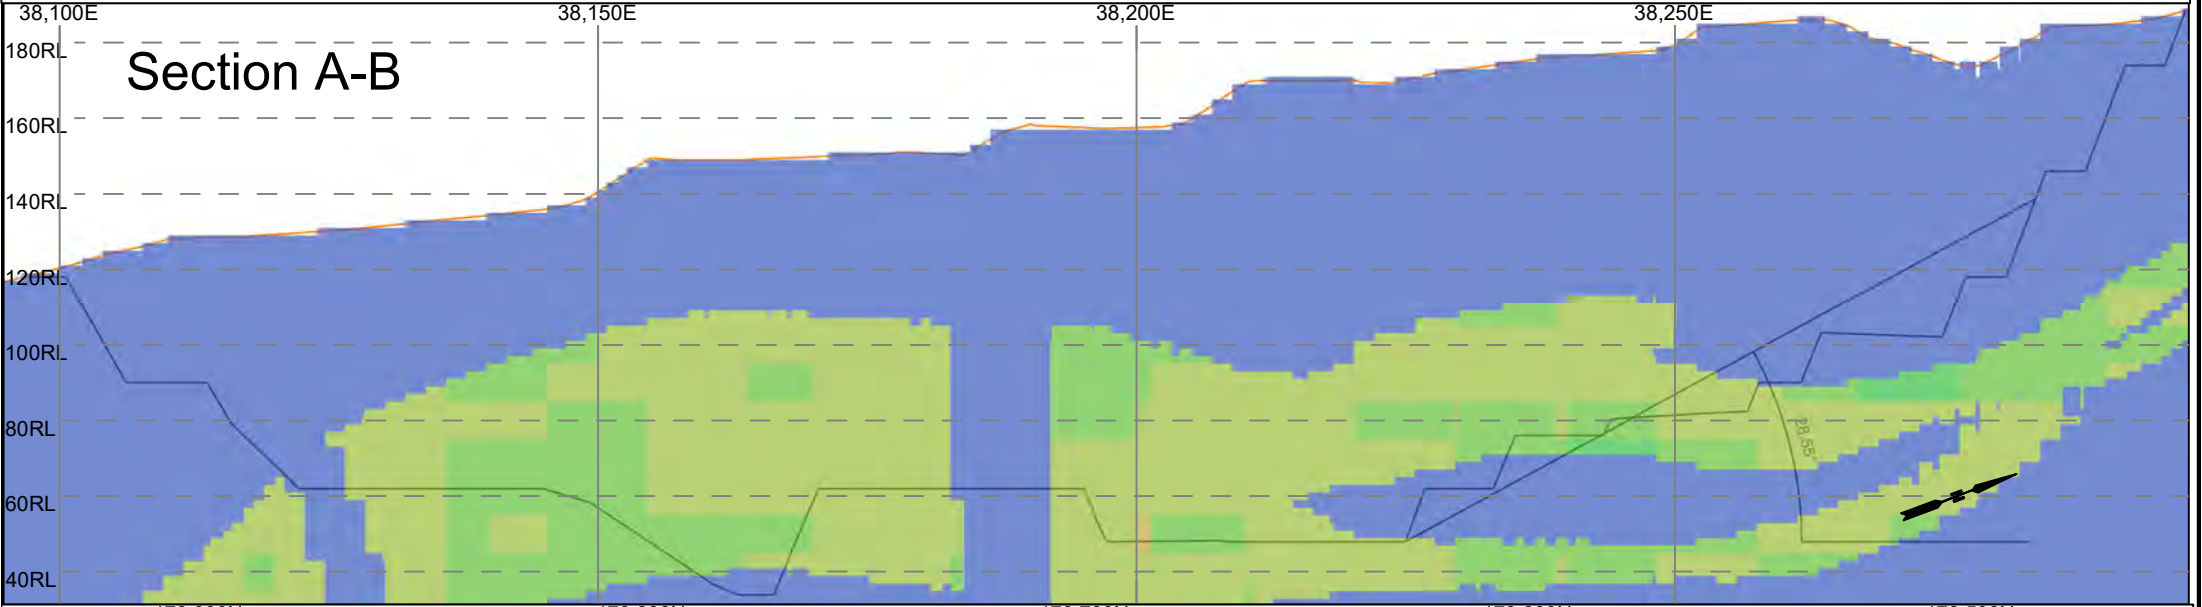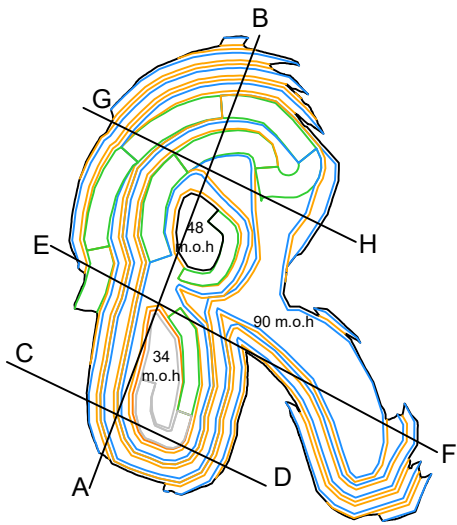

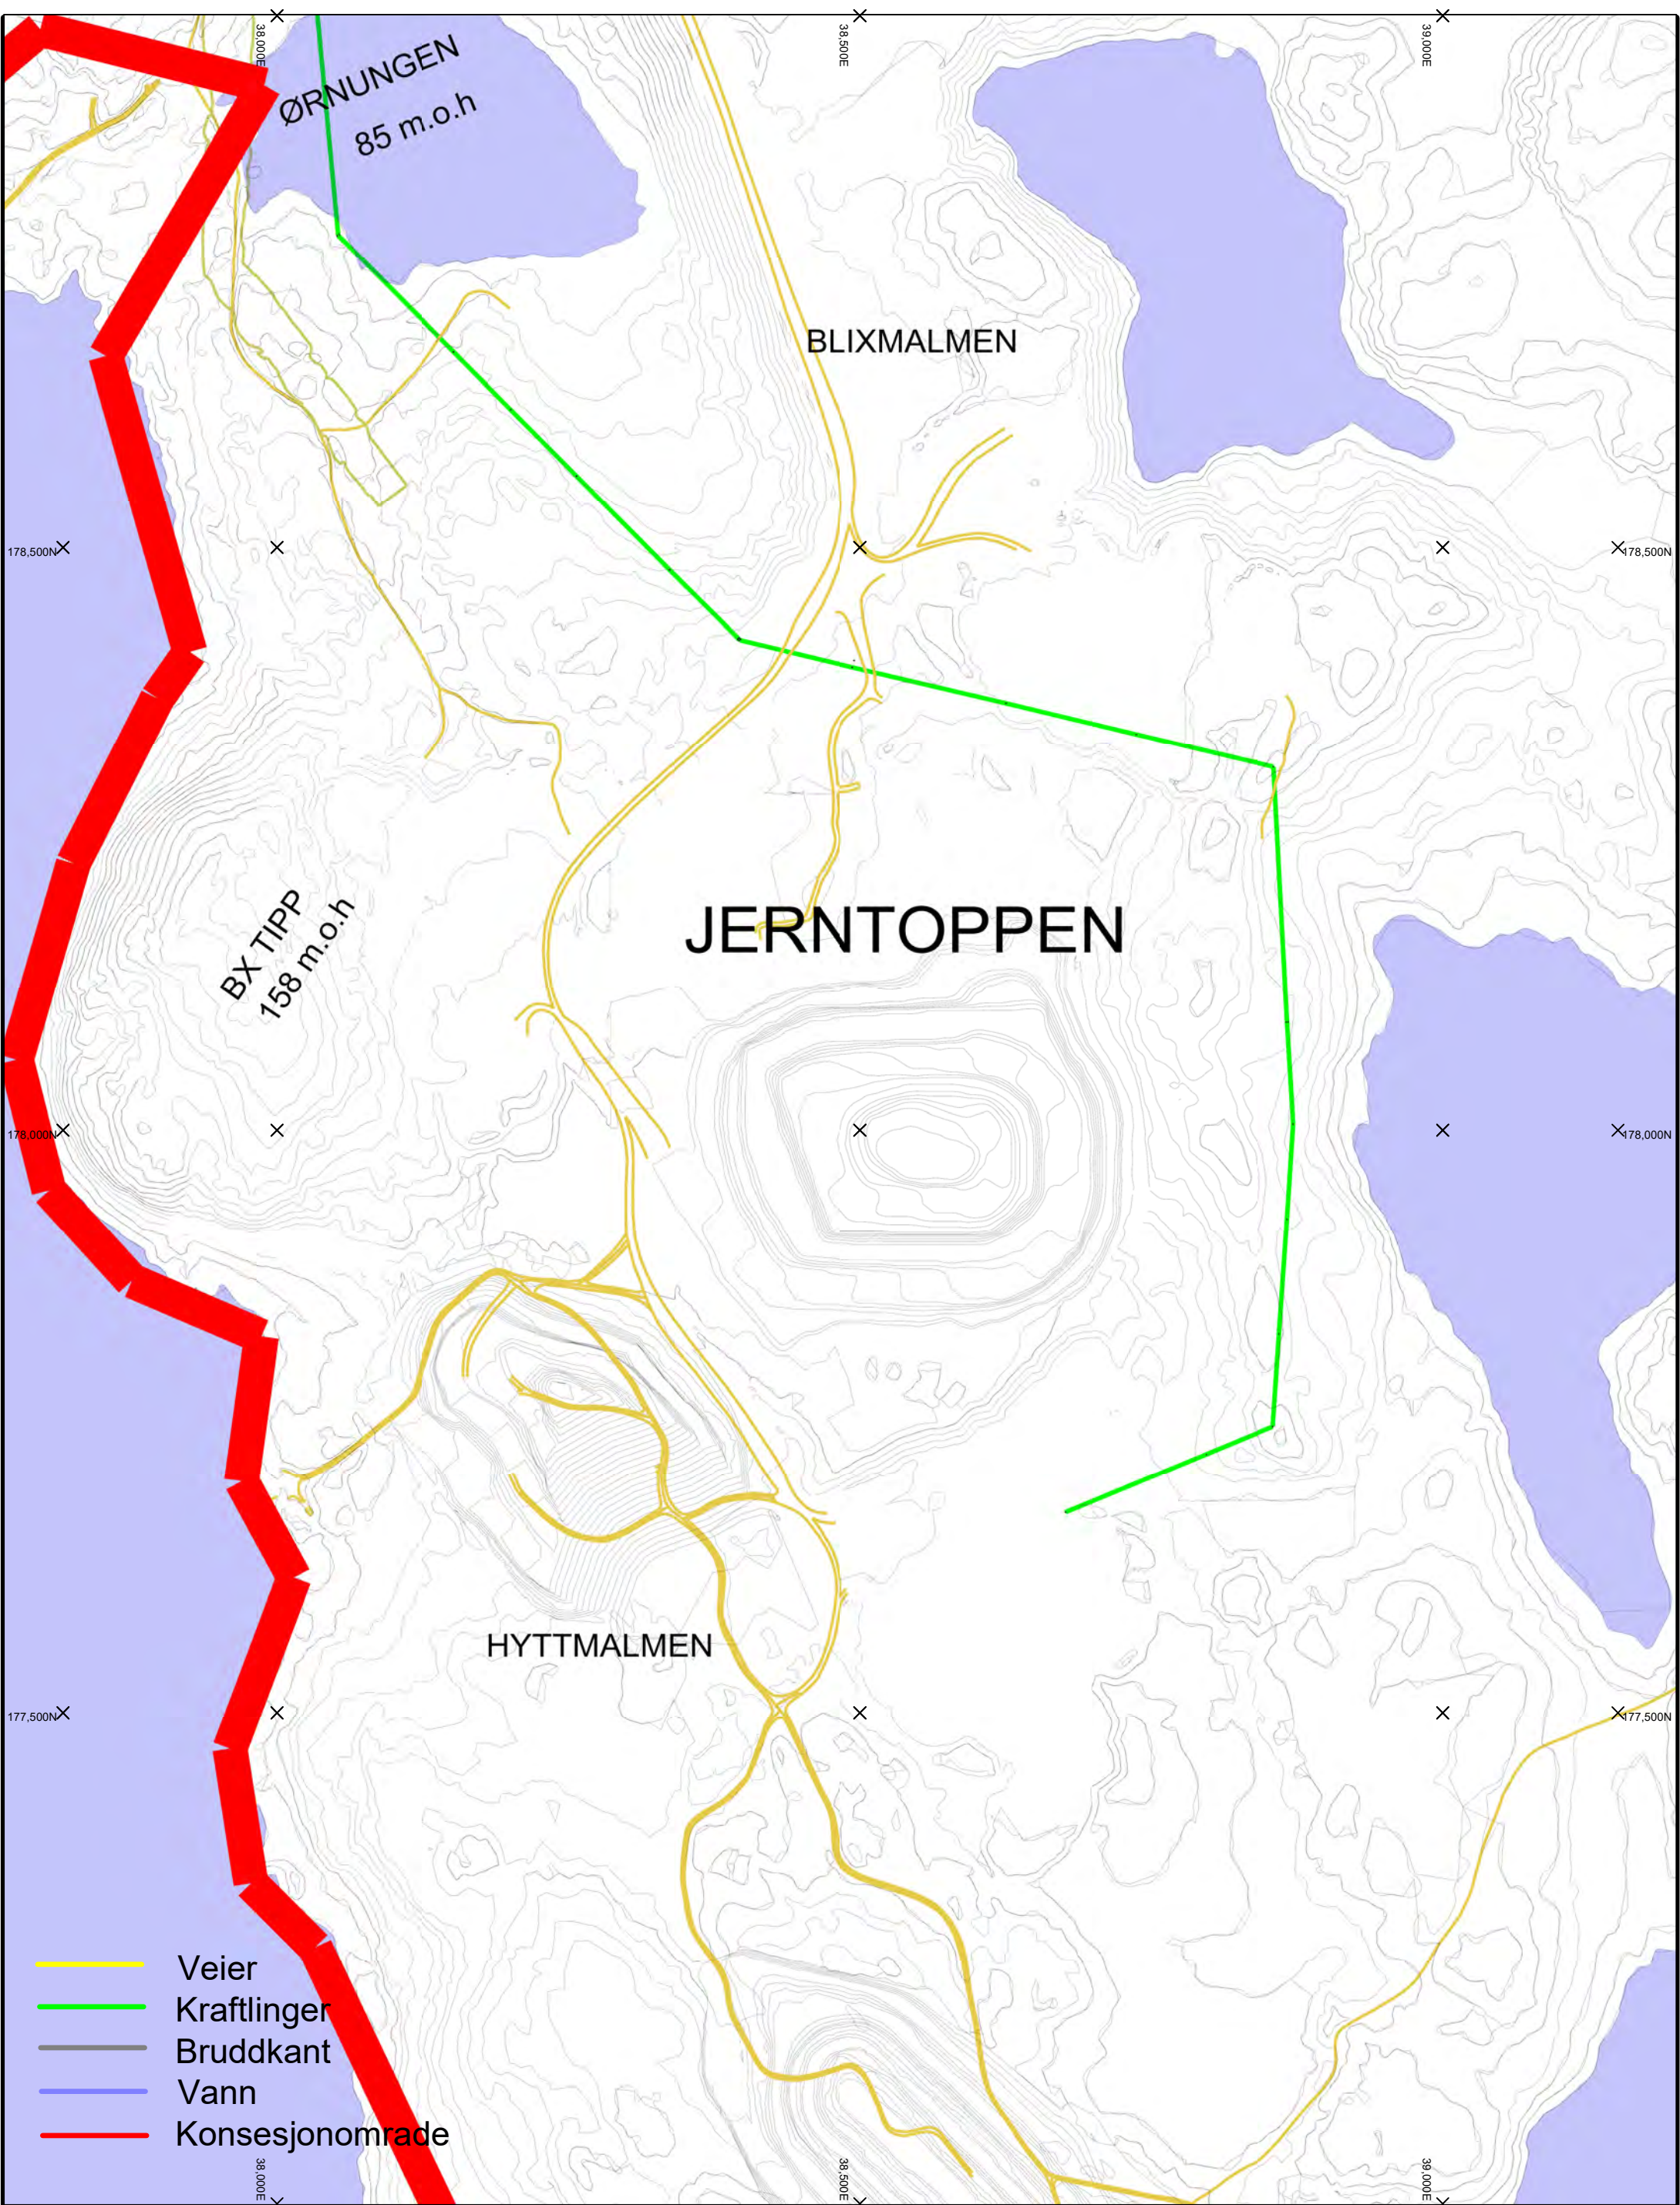

01/11/2017	SVG	JERNTOPPEN OPPSTART AREAL,DEPONI,ADKOMSTER	1:5000
		VEDLEGG E1	

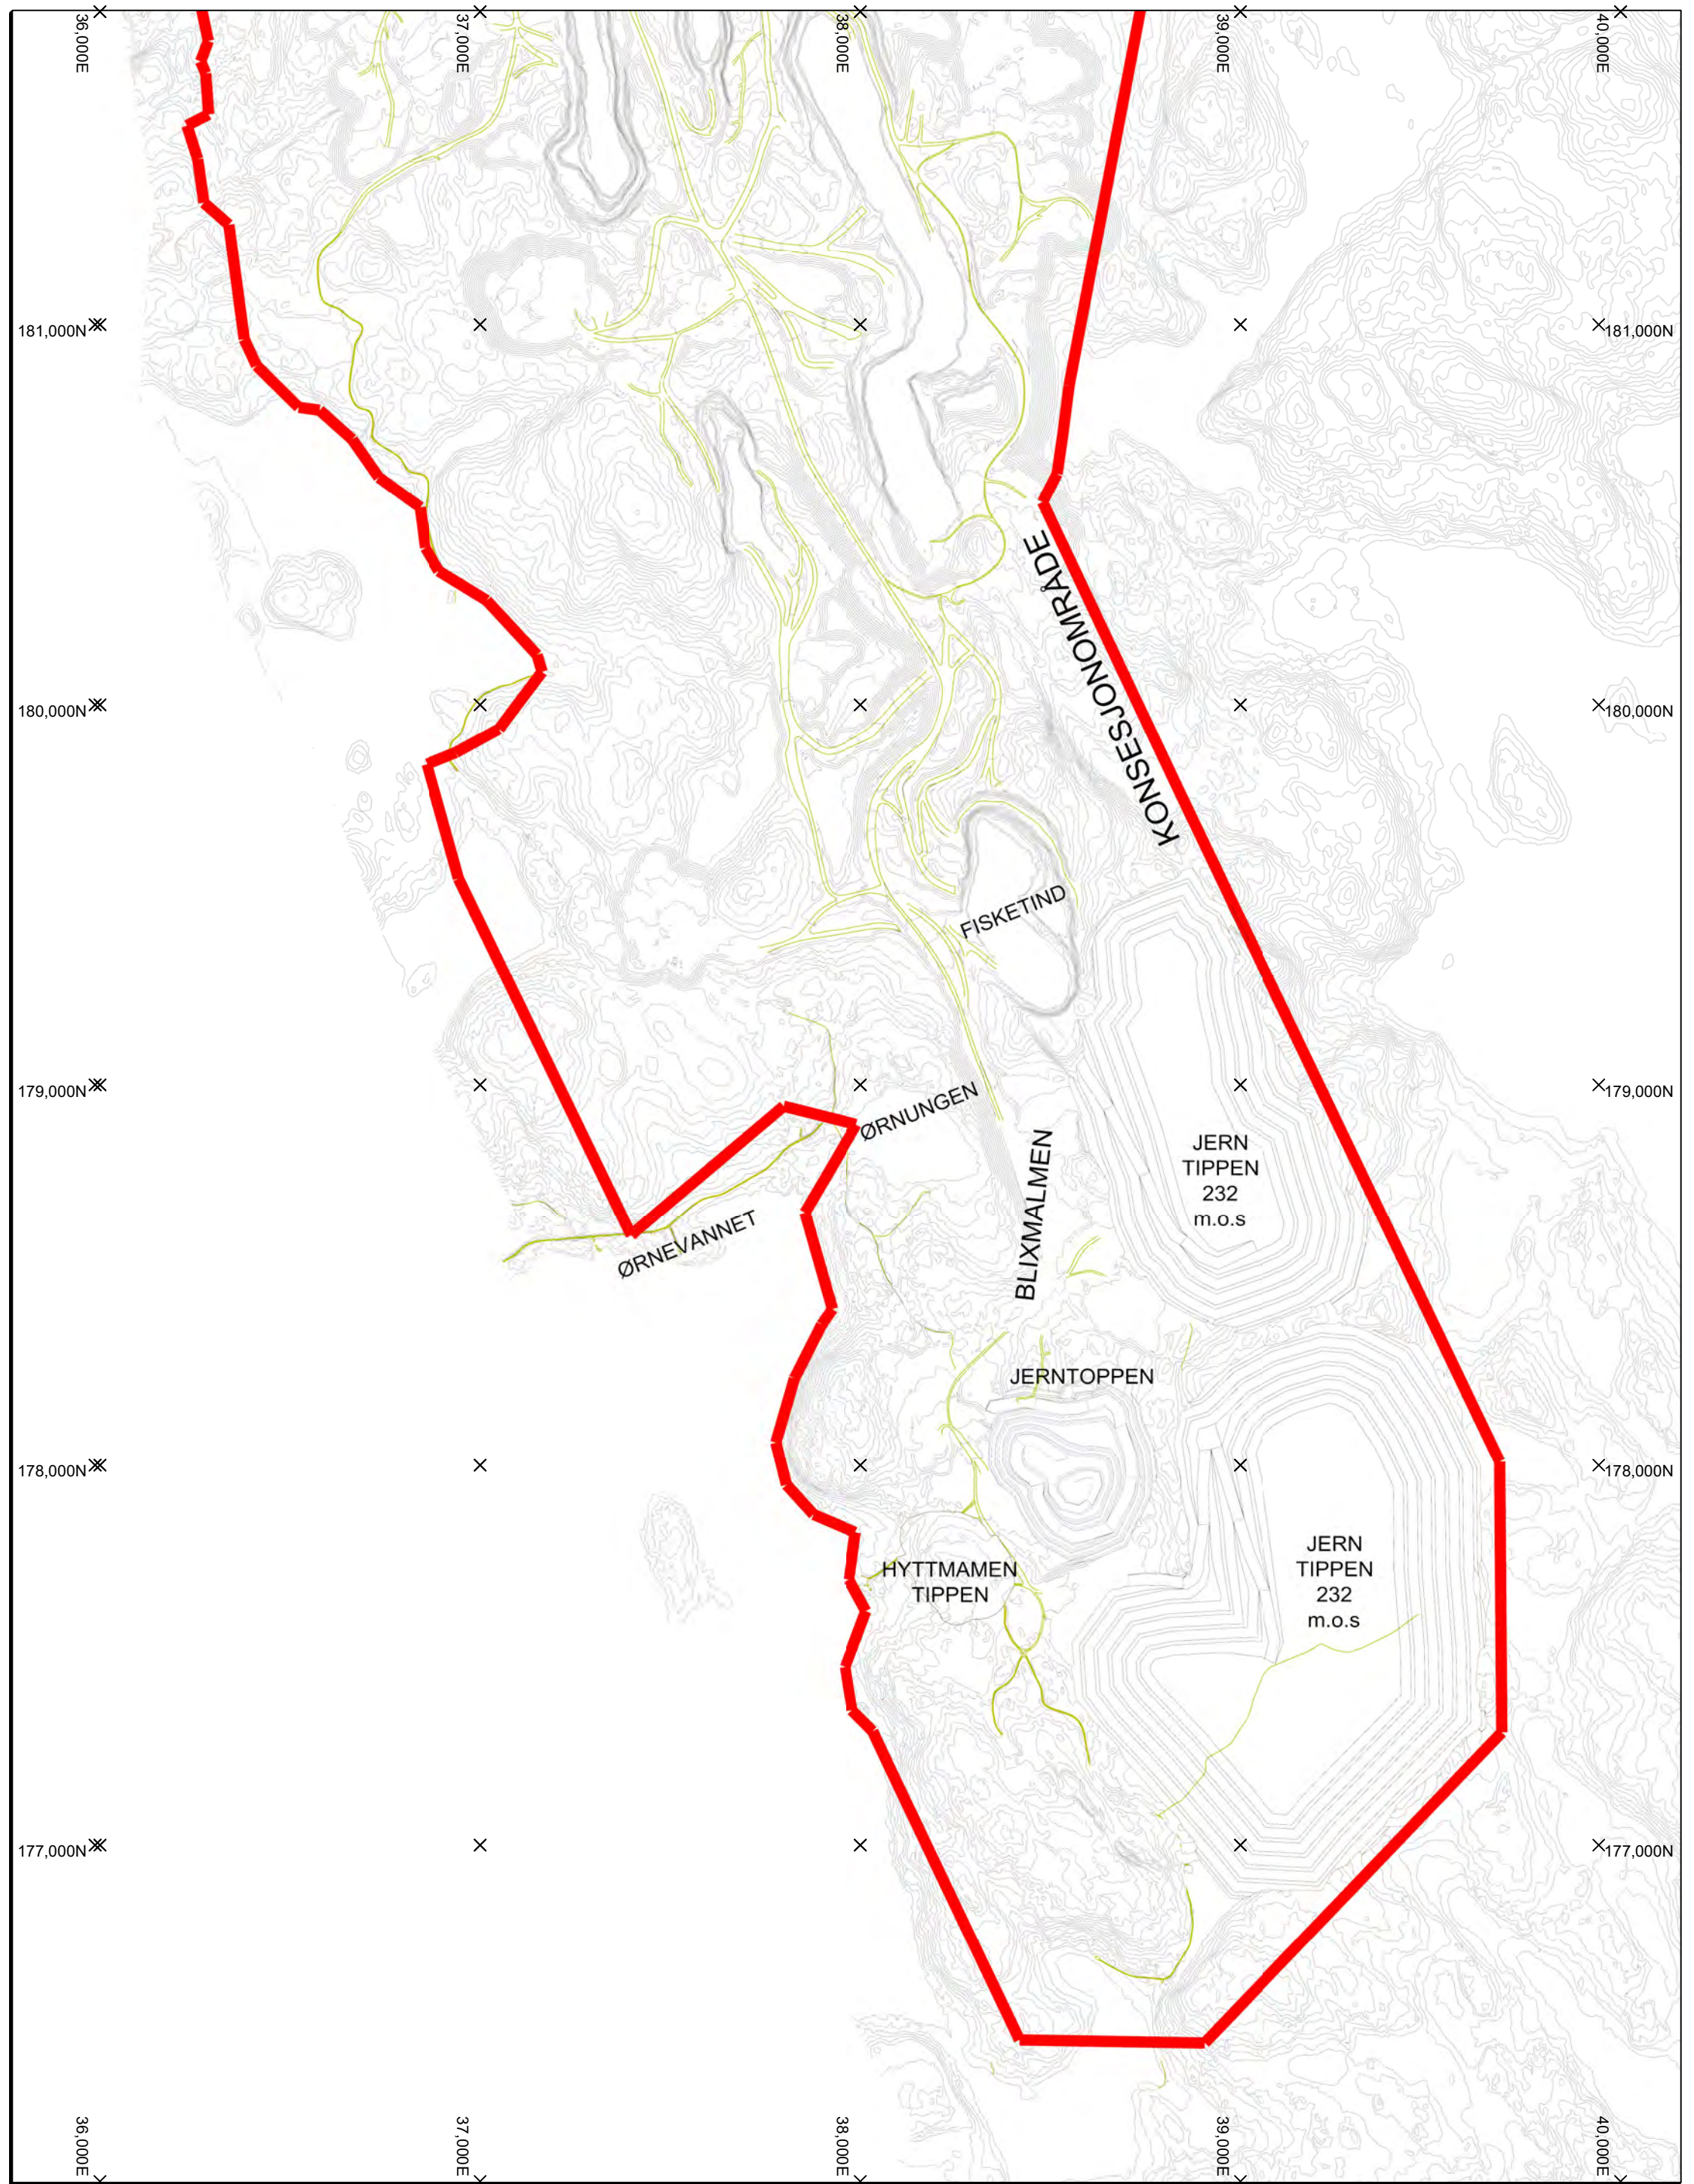


31/10/2017

SVG

JERNTOPPEN OVERSIKT

1:15000

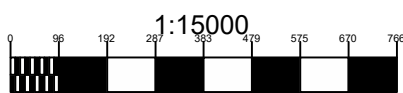

VEDLEGG E2



FE MAG %	Color
0 to 5	Blue
5 to 10	Light Blue
10 to 15	Teal
15 to 20	Green
20 to 25	Light Green
25 to 30	Yellow-Green
30 to 35	Yellow
35 to 40	Orange
40 to 45	Red-Orange
45 to 50	Red

