



Søknad om driftskonsesjon i henhold til mineralloven § 43

Skjemaet med vedlegg sendes til:

Direktoratet for mineralforvaltning
med Bergmesteren for Svalbard
Postboks 3021 Lade
7441 Trondheim

E-post: mail@dirmin.no
Telefon Sentralbord: (+47) 73 90 40 50
Hjemmeside: <http://www.dirmin.no>

LES VEILEDNINGEN FØR DU FYLLER UT SKJEMAET

1. Opplysninger om søker			
Fullstendig navn/firma Toten allmenning lodd nr. 4			Organisasjonsnummer 870 524 552
Postadresse Industrivegen 6		Postnummer 2850	Sted Lena
Land			
Telefonnummer	Mobiltelefon 955 50 679	E-postadresse Post@totenalm.no	Hjemmeside http://totenalm.no/

2. Opplysninger om området		
Navn på uttaksområdet/uttaket Syttlia massetak	Uttaksområdets gårds- og bruksnummer 310/1	Kommune Østre Toten
Størrelse på omsøkt areal (daa) 13	Anslag totalvolum uttak (m ³) 132 000 kvm	Forventet årlig uttak (m ³) 2 000

3. Opplysninger om forekomsten			
3.1.	Hvilken mineralkategori tilhører forekomsten?	Grunneiers mineraler	☒
		Statens mineraler	☐
3.2.	Drives det på forekomsten i dag?	Ja ☒	Nei ☐
3.3.	Beskrivelse av forekomsten (type mineralforekomst, kvalitetsvurdering, anvendelser av råstoffet): Syttlia massetak er et uttak av fjellmasser til pukk og grusproduksjon for vedlikehold av allmenningens eget vegnett. Geologien i uttaksområdet viser at hovedbergarten består av Syenitt. NGUs Pukkdatabase har ikke vurdert forekomsten. Det foreligger per i dag ingen analyser fra forekomsten, men masser som er tatt ut av området frem til nå, har vist seg å ha en god kvalitet, og er svært godt egnet til vegbygging- og vedlikehold. Ut ifra kvalitet på det som allerede er tatt ut, legges det til grunn at det er ensartet masser også i videre uttak.		



4. Forholdet til plan- og bygningsloven (pbl.)

4.1. Angi hvilket arealformål området har i kommuneplanens arealdel Råstoffutvinning / LNF

4.2. Finnes det en godkjent reguleringsplan for området det søkes om konsesjon?

Ja ☐

Nei ☒

Hvis ja, oppgi navn på planen og vedtaksdato:

Navn på plan: _____

Vedtaksdato: _____

Hvis nei:

Er det varslet oppstart av reguleringsplanarbeid for området?

Ja ☒

Nei ☐

Er det gitt andre tillatelser etter pbl. for terrenginngrep i omsøkt område? Opplys om hvilke
Reguleringsplanforslag for Syttlia massetak er innsendt østre Toten kommune.

Forventes godkjent innen juni 2018

5. Vedlegg til søknaden

Med søknaden skal alltid vedlegges:

5.1. Dokumentasjon på utvinningsrett til forekomsten


- For grunneiers mineraler: Kopi av signert leieavtale om uttak med grunneier, eller dokumentasjon på grunnbokshjemmel
- For statens mineraler: Oppgi rettighetsnummeret(ene)

5.2. Kart der omsøkt område hvor det foreligger utvinningsrett er tydelig inntegnet i målestokk 1:1000-/1:2000.

5.3. Gi en kort firmapresentasjon.

5.4. Redegjørelse for den kompetanse selskapet har for driften av det planlagte uttaket. Gi en oversikt over bergfaglig og annen teknisk kompetanse i organisasjonen.

5.5. Forslag til driftsplan, inkludert avslutningsplan. Driftsplanen skal være i samsvar med DMFs krav til driftsplaner.

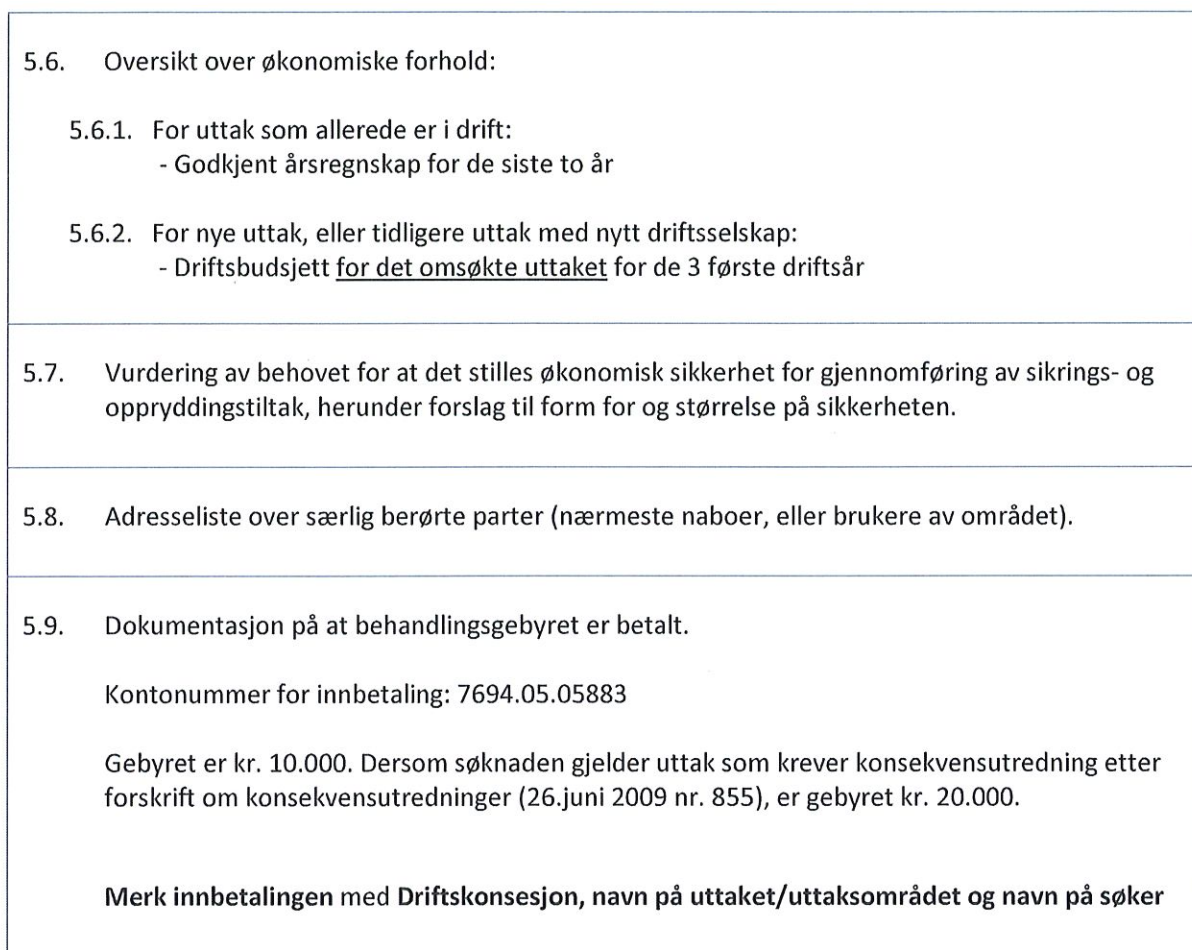

Direktoratet for mineralforvaltning kan kreve flere opplysninger dersom man finner det nødvendig for behandling av søknaden.

Sted og dato <i>Lena 25/1 - 2018</i>	Underskrift <i>Nils Halvorsrud</i>
---	---------------------------------------

Syttlia massetak i Østre Toten kommune

Konsesjonsområde

13 DAA

Under behandling

1426 Syttlia massetak (Syttlisetra)

Tegnforklaring

 Konsesjonsområder

Kart produsert ved DMF 21.08.2019
UTM 33

Kartverket, Geovekst og kommuner - Geodata AS; Direktoratet for mineralforvaltning (DMF); Directorate for mining with the commissioner of mines at Svalbard



1:2 500

280000 000000 280100 000000 280200 000000 280300 000000 280400 000000 280500 000000 280600 000000

6721700 000000

6721600 000000

6721500 000000

6721400 000000

6721300 000000

Syttlia massetak i Østre Toten kommune

Konsesjonsområde

13 DAA

Under behandling

1426 Syttlia massetak (Syttlisetra)

Tegnforklaring

 Konsesjonsområder

Kart produsert ved DMF 21.08.2019
UTM 33

Kartverket, Geovekst, Kommuner og Open Street Map contributors - Geodata AS; Direktoratet for mineralforvaltning (DMF); Directorate for mining with the commissioner of mines at Svalbard



1:2 500

0

0,1

0,2

0,4 Kilometer

280000 000000

280100 000000

280200 000000

280300 000000

280400 000000

280500 000000

280600 000000

6721700 000000

6721600 000000

6721500 000000

6721400 000000

6721300 000000

VERKTØY

Søk på stedsnavn eller adresse

 Hent info fra synlige kartlag

Mål lengde 

Mål areal

Sett punkt 

Tegn undersøkelsesretter

[Norge i bilder](#)

▼ KARTLAG

+ ☒ DMF (10)

- ☐ DMF - Geoserver uttesting

- ☐ Kartverket (1)

+ ☐ kommune- og fylkesgrenser+ ☐ Matrikkel+ ☐ Matrikkelgrenser☐ Planomirader

- Regulierungspläne (1)

☒ Tilgjengelig

- Artsdatabanken (1)

☒ Artskart (1)

☐ Kritisk tittel☐ Sårbar☐ Nært truet

☐ Miljødirektoratet

FLNGO

F NIBIO

PL NVE

— ☐ RIKSARKIVARIEN (1)

□ Kulturminister (6)

+ ☐ Trondheim Kommune

TEGNFÖRKLARING

UTM33 Øst: 280417, Nord: 6721443

20 m

© Kartdata: Kartverket, DMF, Miljødirektoratet, NGU, NVE, NIBIO, Tr. Komm., Riksantikvaren, Artsdatabanken, OpenLayers

FORSLAG til DRIFTSPLAN

for
Syttelia massetak
i Østre Toten kommune



	Dokumentdato:	08.01.2018, revidert 16.08.2019
	Oppdragsgiver:	Toten allmenning lodd 4
	Konsulent:	Feste Kapp AS

Driftsplanen er utarbeidet av Feste Kapp AS for Toten Almennyttig lodd 4,

Lena, den 22/1 2018

A handwritten signature in blue ink, appearing to read "Mette Holmstrøm", is written over a horizontal dotted line.

Underskrift av driftselskapet

INNHOLDSFORTEGNELSE

PLANBESKRIVELSE.....	3
1. Grunneier	3
2. Driftsområde	3
3. Driver av uttaksområdet.....	3
4. Nærmeste naboer	3
5. Grunnlag for driften.....	3
6. Uttaket	3
7. Beskrivelse av uttaket	5
7.1. Oversiktskart i målestokk 1:50.000	5
7.2. Kart med uttaksfaser i målestokk 1:5.000	5
7.3. Driftsplan	5
7.4. Eksisterende situasjon	5
7.5. Uttaksfase 1	6
7.6. Avslutningsplan	7
7.7. Profiler uttaksfaser og avslutning	7
8. Sikring	7

Vedlegg:

01 Forslag til reguleringsplan

PLANBESKRIVELSE

1. Grunneier

Grunneier er Toten allmenning lodd 4.

2. Driftsområde

Driftsområdet omfatter deler av eiendommen gnr. / bnr. 310/1 i Østre Toten kommune.

Uttaket navnes: **Syttelia massetak.**

3. Driver av uttaksområdet

Driver av uttaksområdet er Toten Almenning lodd nr. 4.

Besøks- og postadresse: Industrivegen 36, 2850 Lena

Tlf: 95 55 06 79. Orgnr: NO 870 524 552, epost: Post@totenalm.no

Driver og eier er samme juridiske enhet.

4. Nærmeste naboer

Det er ingen naboer som berøres direkte av tiltaket. Omkringliggende områder er LNF-områder.

5. Grunnlag for driften


- Reguleringsplan (PlanID) 20170006 -Syttelia massetak, forslag til reguleringsplan, datert 08.01.2018
- Mineralloven med forskrift.
- Forurensningsforskriftens kapittel nr. 30.

6. Uttaket


Syttelia massetak er et uttak av fjellmasser for pukk og grusproduksjon til bruk for vedlikehold av allmenningens eget vegnett. Uttaket vil skje i henhold til forslag til reguleringsplan (se vedlegg nr.1). Det anslås at det er tatt ut 15 000 - 20 000 m³ fast fjell i massetaket frem til nå. Forslag til ny reguleringsplan og tilhørende driftsplan skal muliggjøre en forlenget drift i dette allerede eksisterende massetaket.

Geologien i uttaksområdet viser at hovedbergarten består av Syenitt. I følge NGU er ikke området kartlagt i detalj, men den er regissert på bakgrunn av informasjon fra mineralstatestikk.

Det er lite naturlige sprekker/slepper i fjellet, men det finnes noen vertikale små årer med løsere fjell. Sprekkdannelser etter sprengning vil kunne forekomme.

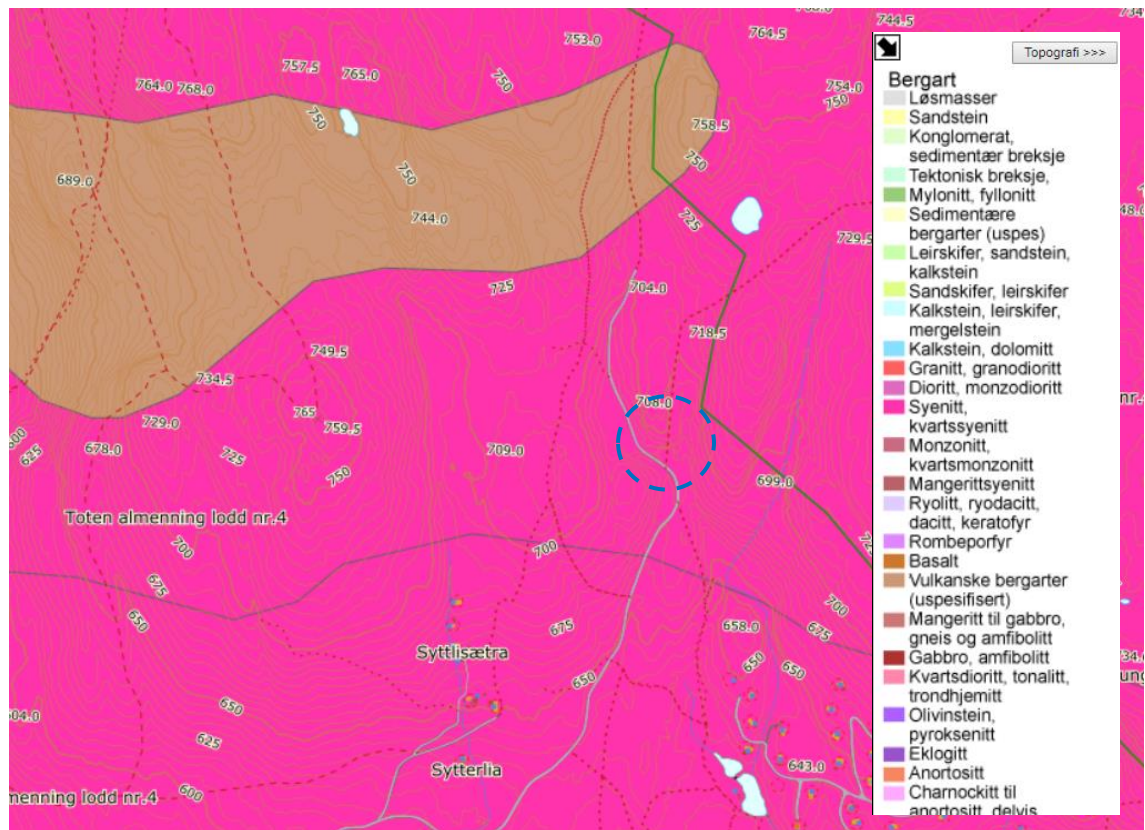

Utsnitt fra NGU-Berggrunn (Nasjonal berggrunnsdatabase) viser forekomst av Syenitt, kvartssyenitt.

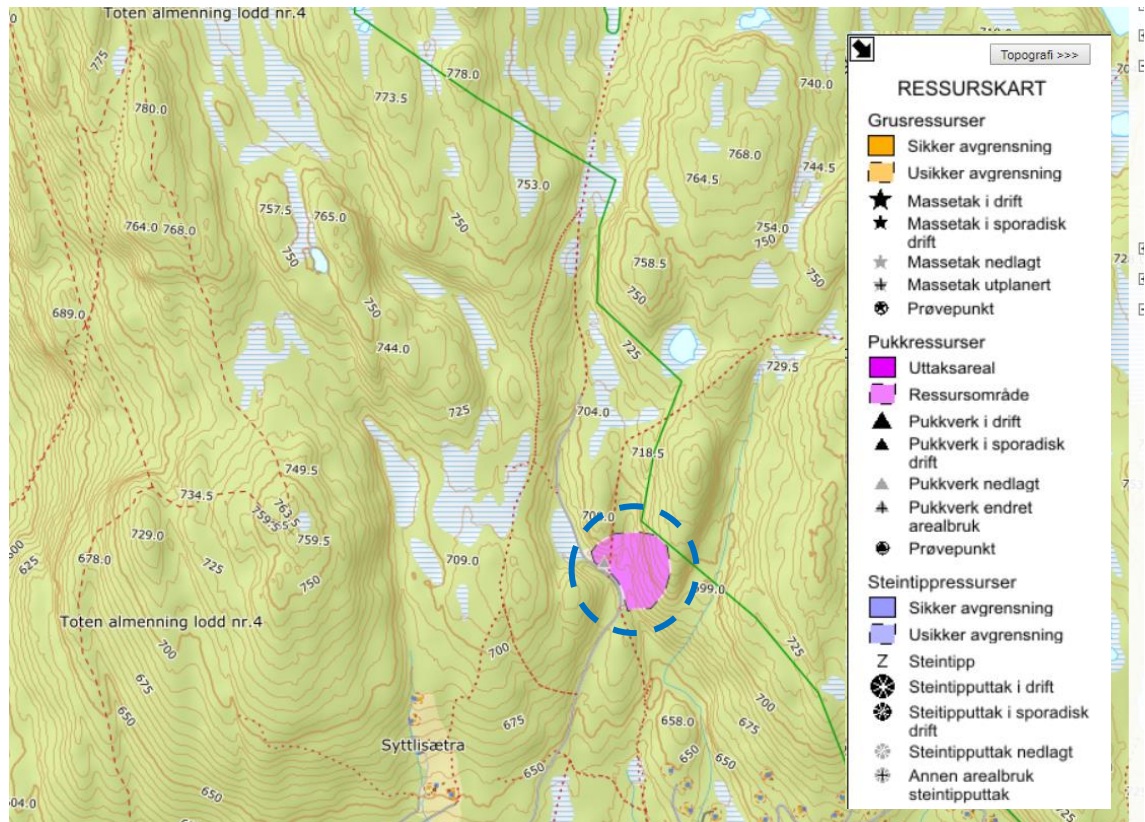

Utsnitt fra NGU sin Grus og Pukk-database (registrering 2006), viser at dagens uttaksområde er registrert som ressurs.

Det foreligger per i dag ingen analyser fra forekomsten, men masser som er tatt ut av området frem til nå, har vist seg å ha en god kvalitet, og er svært godt egnet til vegbygging- og vedlikehold. Ut i fra kvalitet på det som allerede er tatt ut, legges det til grunn at det er ensartet masser også i videre uttak, med unntak av en mindre vertikal åre av noe dårligere kvalitet.

Totalt regulert uttaksareal er på ca. 13 daa.
Beregnet uttaksvolum totalt er på ca. 132.000 fm³.
Gjennomsnittlig periodevis uttak er ca. 8 000 m³. Et uttak på 8 000 m³ masse vil dekke forventet behov i 3-5 år.
Forventet driftstid er inntil 40 år.

Produktene fra Syttelia massetak har blitt, og skal benyttes til vedlikehold av allmenningens eget vegnett. Dette innebærer skogsbilveger og noe veger til hytteområder. Det kan også bli aktuelt å bygge nye veger. Massene vil bli knust i ulike fraksjoner avhengig av behovet.

Steinmasser som tas ut fra massetaket går til produksjon av ulike fraksjoner grus og det vil i utgangspunktet ikke bli vrakmasser. Vrakmasser skal ikke fjernes fra området, men skal benyttes til istandsetting. Til forskjell fra massetak der det produseres pukk og masser uten 0 stoff vil det ikke bli overskudd på 0 stoff da dette er en del av grusen som kjøres ut. Det som skjer med 0 stoff er altså at det blir kjørt ut som grus som inneholder 0 stoff.

Knuseverk skal benytte automatisk avsug med støvfiltrering eller vannpåsprøyting. Støvflukt fra ferdig bearbeidede deponier skal forhindres jf. vedtatte reguleringsbestemmelser.

Behovet for nye masser for løpende vedlikehold er stort, og vedvarende. Syttelia massetak både skal og vil betjene noen av Totenåsens mest trafikkerte veger.

7. Beskrivelse av uttaket

7.1.Oversiktskart i målestokk 1:50.000

Kartet er vist på tegning nr.1.
Massetaket ligger sørøst på Totenåsen, ca. 13 km fra Skreia sentrum
Innkjøring til området skjer via Hersjøvegen.

7.2.Kart med uttaksfaser i målestokk 1:5.000

Kareter vist på tegning nr.2.
Kartet viser uttaksfase nr.1. I tillegg vises regulert uttaksgrense og dagens uttaksområde.

7.3.Driftsplan

Uttaket, med tilhørende arrondering og revegetering, foreslås gjennomført i én hovedfase. Bruddets størrelse og driftsform tilsier et uttak i kun en fase. På grunn av periodisk aktivitet vil denne fasen i praksis strekke seg over hele bruddets levetid.

7.4.Eksisterende situasjon

Se Eksisterende situasjon, tegning nr.3.
Det viste kartet (tegning nr.3), er grunnlagskart fra 2017. Det er ikke foretatt sprengning/uttak etter kartkonstruksjonen.

Massetaket ble etablert på 2000- tallet. Mobilt knuseverk vil periodevis bli leid inn av entreprenør. Det er ingen byggverk i området i dag.

Drift i massetaket frem til dags dato har foregått med driftsretning mot nord. Uttaksområdet har en samlet utstrekning på ca. 40x40 meter. Dagens bruddkant har en høyde på ca. 14 meter.

Pukk og grus har blitt produsert med mobilt utstyr, og det er etablert areal for knusing av stein sør på området. Ferdige knuste masser har vært mellomlagret på samme sted ved behov. Steinbruddet har vært, og skal være en ressurs til vedlikehold av allmenningens eget vegnett i området. Derfor har det vært foretatt knusing av fjell ved behov. Mellomlagring av masser har derfor vært begrenset.

Uttaksområdet var tidligere inngjerdet med anleggsgjerde i plast, men i løpet av august 2019 vil permanent viltgjerde være etablert.

Overflatevann som siger inn i uttaksområdet infiltrerer i grunnen samt ledes ut i veggørfter og myrdrag.

Områdene rundt uttaksområdet er skogsmark.

7.5. Uttaksfase 1

Se Uttaksfase 1, tegning nr. 4, samt profiler-uttak tegning nr.6 og profiler-avslutning.

Videre uttak av masser er forutsatt definert i én uttaksfase, selv om denne vil pågå over tid. Fase 1 skal gjennomføres med palledrift, fra sør mot nord. Driften baserer seg på pall-system, med pallhøyde på 15 meter, og hyllebredde på 12 meter. Pallvinkel er 84 grader og veggvinkel vil være 37 grader. Videre uttak vil i hovedsak skje mot nord. Uttaksområde vil øke fra dagens 3,3 dekar til 13 dekar.

Utsprengte masser knuses med mobilt knuseutstyr, og ferdigvarer lagres mot sør, internt på området.

Avdeknings- og renskmasser vil mellomlagres internt på område BMS 1. Det er gjennomsnittlig ca. 0,5 m avdekningsmasse i området. Berg er stedvis synlig i dagen, og det legges til grunn at det er lite avdekningsmasser.

Interne avdekningmasser skal benyttes til å revegetere området og disse vil oppbevares i midlertidig deponi i bunn av bruddet og i bakkant av bruddveggen for senere istandsetting av uttaket.

I tillegg tillates det mottak av rene masser, for eksempel fra omkringliggende vegvedlikehold eller bygging.

Knusing av fjell vil foregå med mobilt knuseutstyr. Driftsveger vil etableres i uttaksområdet, og knusing vil skje på driftsområde på flata (etter hvert som denne opparbeides).

Istandsetting vil foregå med rensk, pigging og sikring av gjenstående bruddvegg

Anleggssikring: Det vil bli satt opp permanent gjerde (viltgjerde 2 m.) rundt uttaksområdet, samt varselskilt. Driftsveger i bruddet skal sikres med store steiner i forkant av pall.

Ved avslutning av bruddet, skal det etableres et permanent sikringsgjerde. Krav til sikringsgjerde er nedfelt i planbestemmelsene. Ved innkjøringen til pukkverket er det satt opp varselskilt. Det er etablert bom sør for bruddet, som skal videreføres og fungere som sikring. Anleggsvegen er blindveg og avsluttes rett nord for bruddet. Veggen benyttes ikke til annen trafikk.

Uttaksvolum for uttaksfase nr.1 er beregnet til å være ca. 122.000 fm³. Uttaksfase nr.1 omfatter et samlet uttaksareal på ca. 13 daa.

Overflatevann i området vil naturlig ledes ut til hver side av bruddet. I vest vil overvannet ledes til grøfter langs vegen og i øst vil overflatevann ledes til eksisterende myrdrag. Derfor vil svært lite av overflatevannet renne inn i selve bruddet og forårsake frostsprengning. Erosjonsfaren vurderes som svært liten da det er lite løsmasser og det er et naturlig vegetasjonsdekke på de arealene som til en hver tid ikke er en del av uttaket.

7.6. Avslutningsplan

Se Avslutningsplan, tegning nr. 5, samt profiler avslutning, tegning nr.7.

Det skal tilbakeføres et øvre jordsjikt på minimum 30 cm med jord som egner seg for skogplanting og naturlig vegetasjonsetablering.

Senest to år etter ferdig uttak av fjellmasser, skal alle områder være ferdig ryddet, istandsatt og tilbakeført til LNF-formål.

Ved tilstrekkelig tilgang på egnede masser, skal disse legges ut langs bruddkanten, og revegeteres.

7.7. Profiler uttaksfaser og avslutning

Tegning nr. 6, viser profilene for fjelluttaket under drift, og tegning nr.7 viser profiler for avsluttet og revegetert uttak.

- Profil A viser uttaket fra sør mot nord, med avslutning av uttaket mot eksisterende terreng.
- Profil B, C og D viser uttaket fra vest mot øst.

8. Sikring


Under driften skal det skal være varselskilt ved adkomsten til uttaksområdet. I tillegg vil det være sikring i form av permanent gjerde (viltgjerde 2 m.) rundt uttaksområdet (mot nord, vest og øst), samt bruk av anleggsgjerder og store steiner, i forkant av bruddkanten og bratte områder.

Det skal etableres en vold (masser fra rensk eller store blokker) i forkant av bruddveggen, for å hindre steinsprang.

Eksisterende bom inn til bruddet skal videreføres.

Tegningsvedlegg:

Vedlegg nr.1: Forslag til reguleringsplan for Syttelia massetak, datert 08.01.2018

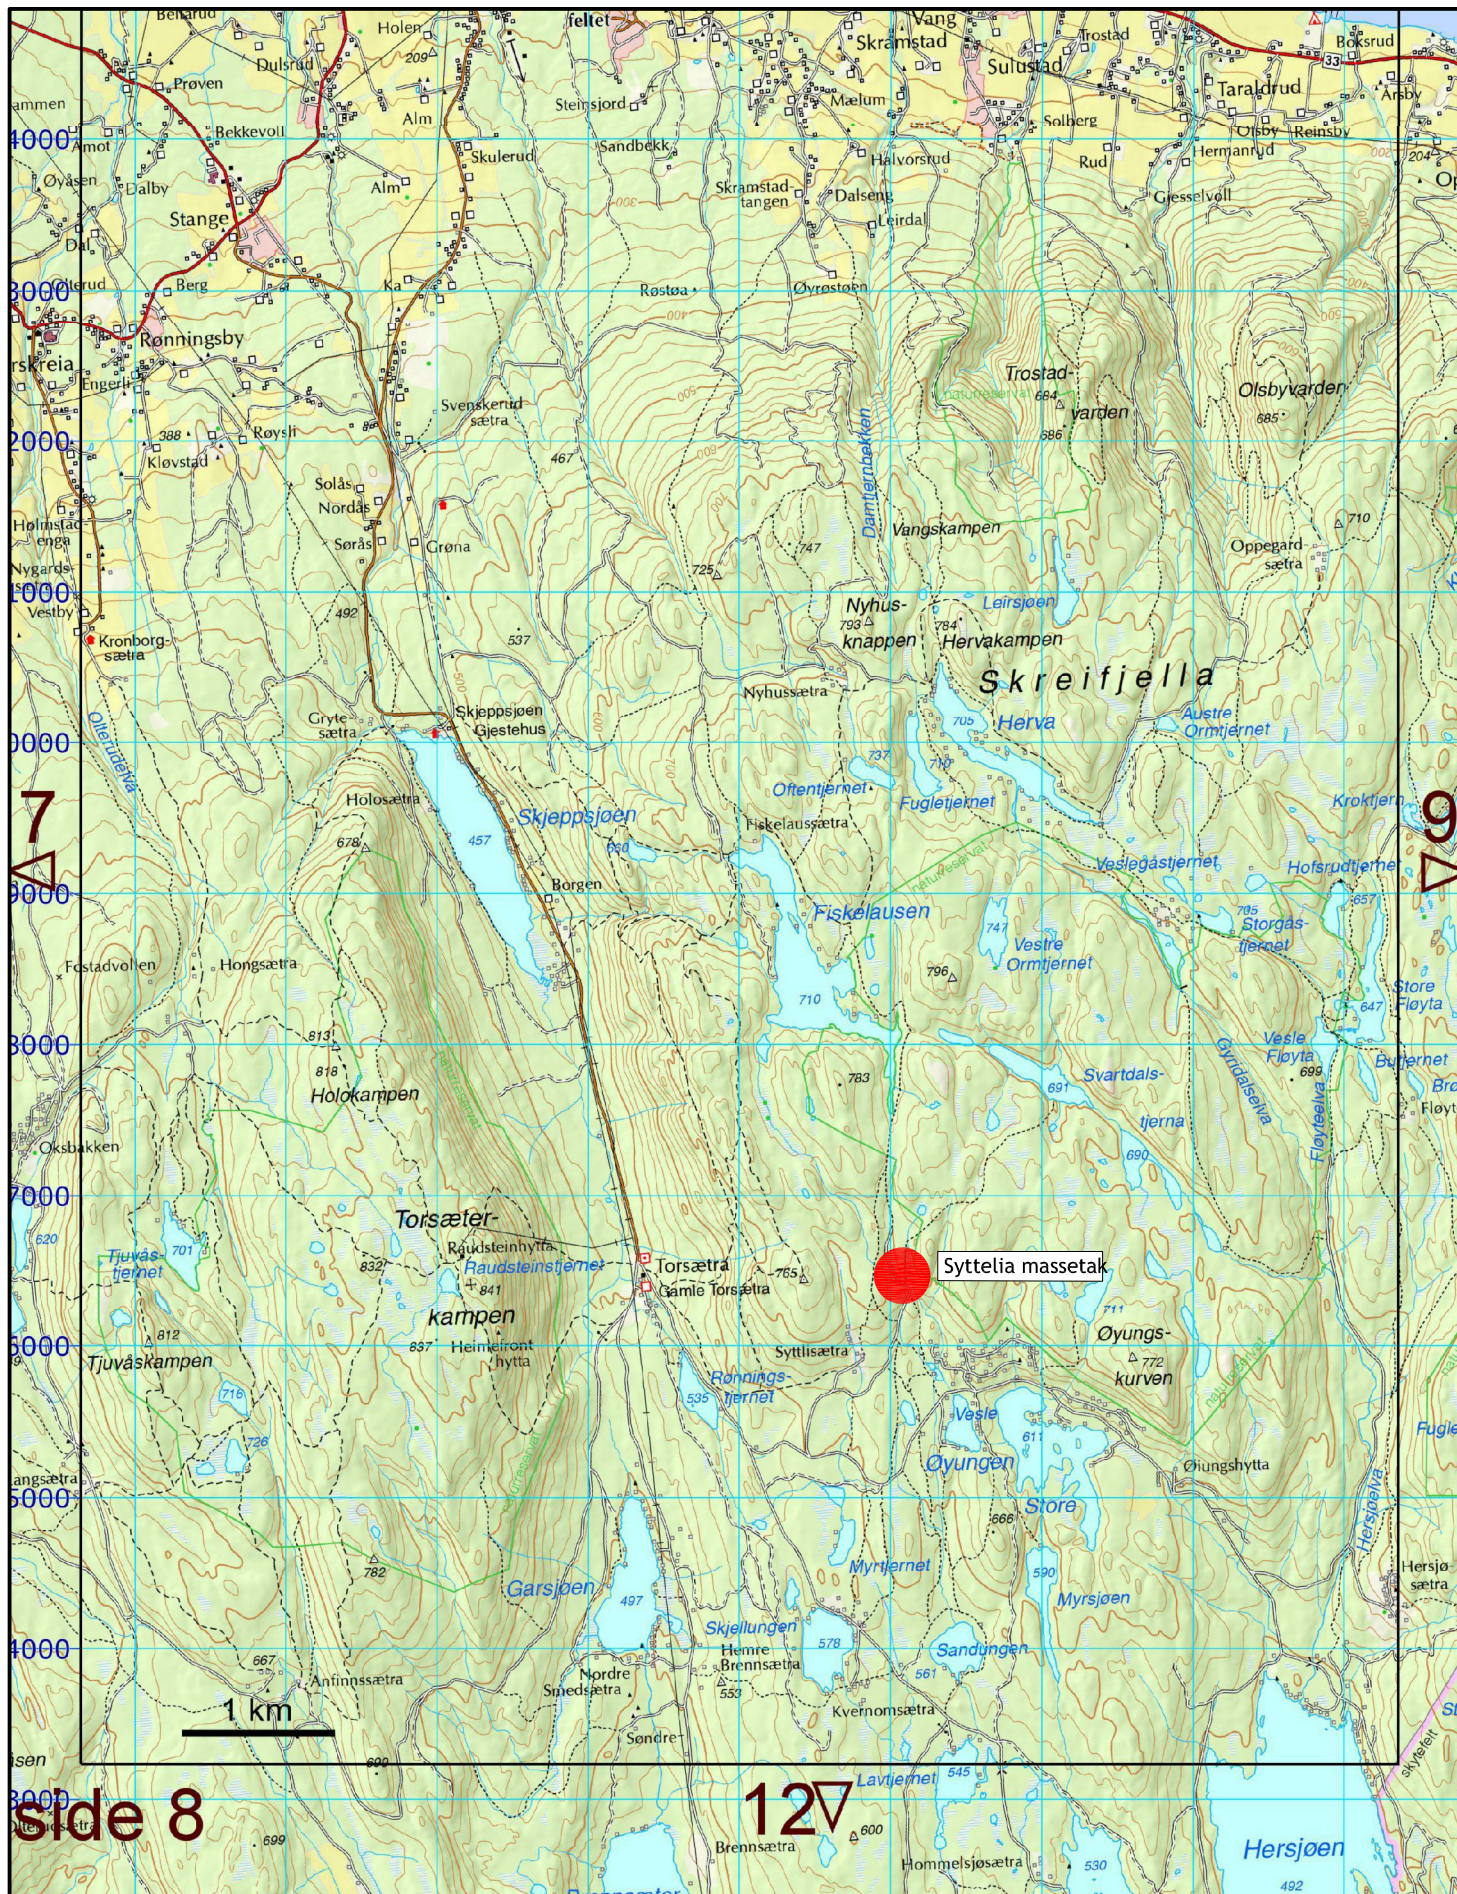

0m 1000m 2000m

DRIFTSPLAN

Syttelia massetak

i Østre Toten kommune



Feste Kapp as

Landskapsarkitekter mmla

Pb 113


2848 KAPP Tlf: 61168300

www.feste.no

Oversiktskart 1:50.000

Uttaksområdets lokalisering: N 6716500 Ø 60900

Prosjekt nr.	Tegn. nr.	Dato:	Prosj.leder:	Utskrift: A4
17-0020	1	07.08.19	HOJE	Målestokk:
			Kontroll:	1 : 50 000
			HB	Koordsys:
				Euref 89 zone 32

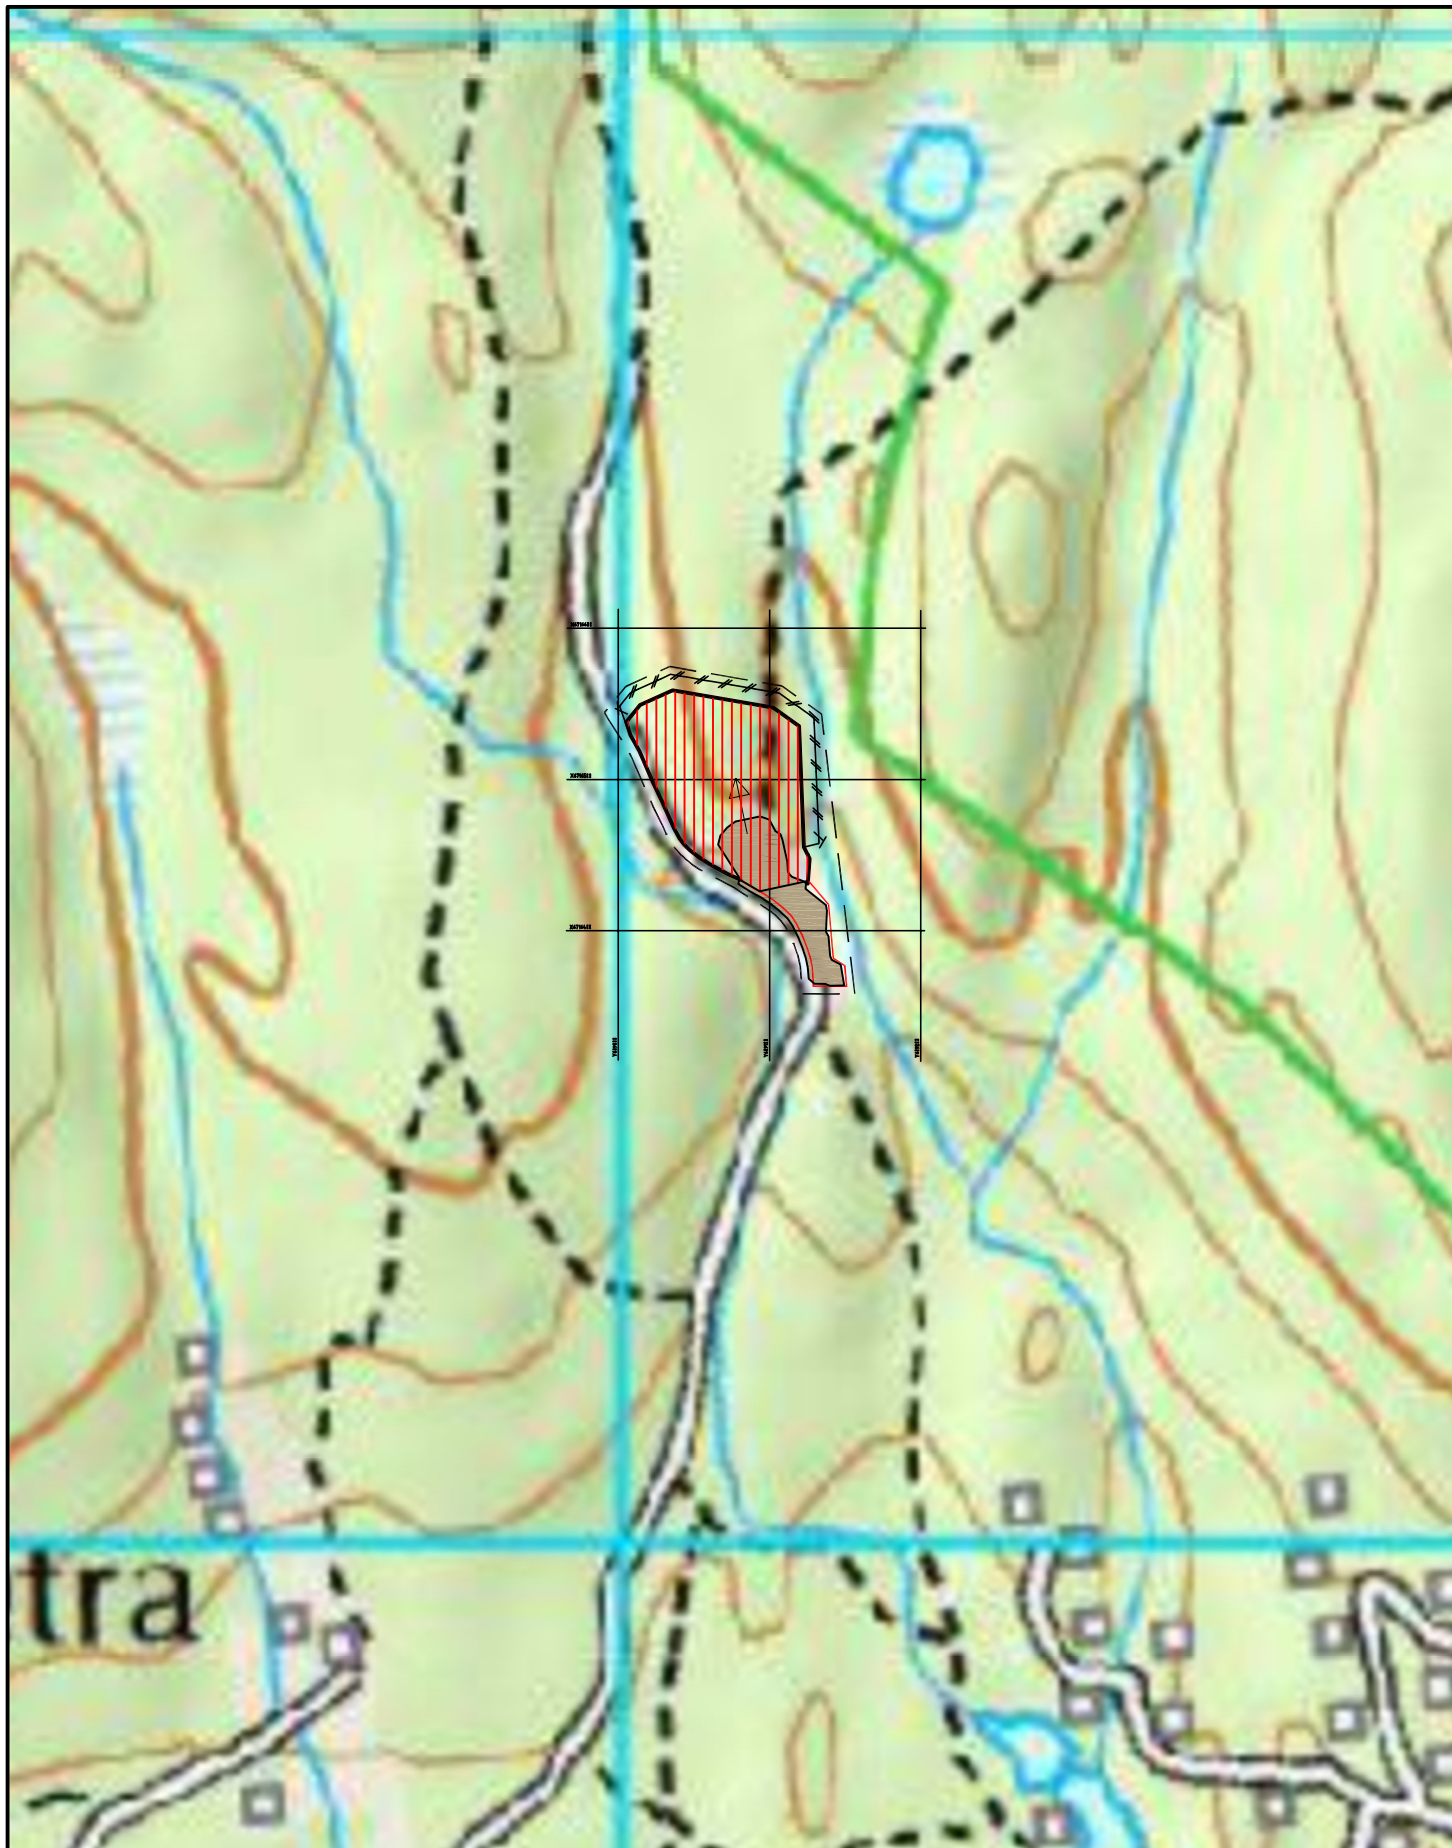

TEGNFORKLARING



Dagens uttaksområde



Uttaksfase 1



Reguleringsplanens grense



Regulert uttaksgrænse/kosesjonsgrense



Uttaksretning

0m 125m 250m 375m 500m



DRIFTSPLAN

Syttelia massetak
i Østre Toten kommune



Feste Kapp as
Landskapsarkitekter mmla
Pb 113
2848 KAPP

www.feste.no


DRIFTSPLAN Kart m/etappe

Prosjekt nr.	Tegn. nr.	Dato:	Prosj.leder:	Utskrift:
17-0020	2	07.08.19	HØHE	A4
			Kontroll:	Mål: 1 : 5000
			HB	Ekse: 1m
				Koordinat: Euref 89 zone 32




TEGNFORKLARING

- Eksisterende terreng
- Nytt terreng
- Terrengprofil
- Reguleringsplanens grense
- Regulert uttaksgrense/konsesjonsgrense
- Dagens uttaksområde

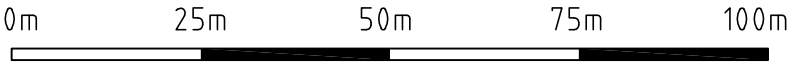


DRIFTSPLAN		EKSISTERENDE SITUASJON			
Syttelia massetak					
i Østre Toten kommune					
	Feste Kapp as		Prosjekt nr.	Tegn. nr.	Dato:
	Landskapsarkitekter mfla		17-0020	3	07.08.19
	Pb 113				
2848 KAPP					
www.feste.no					
		Prosj.leder:	Utskrift:		
		HOHE	A3		
		Kontroll:	Mål:		
		HB	1 : 1000		
			Ekvd:		
			1m		
			Koordsys:		
			Euref 89 zone 32		

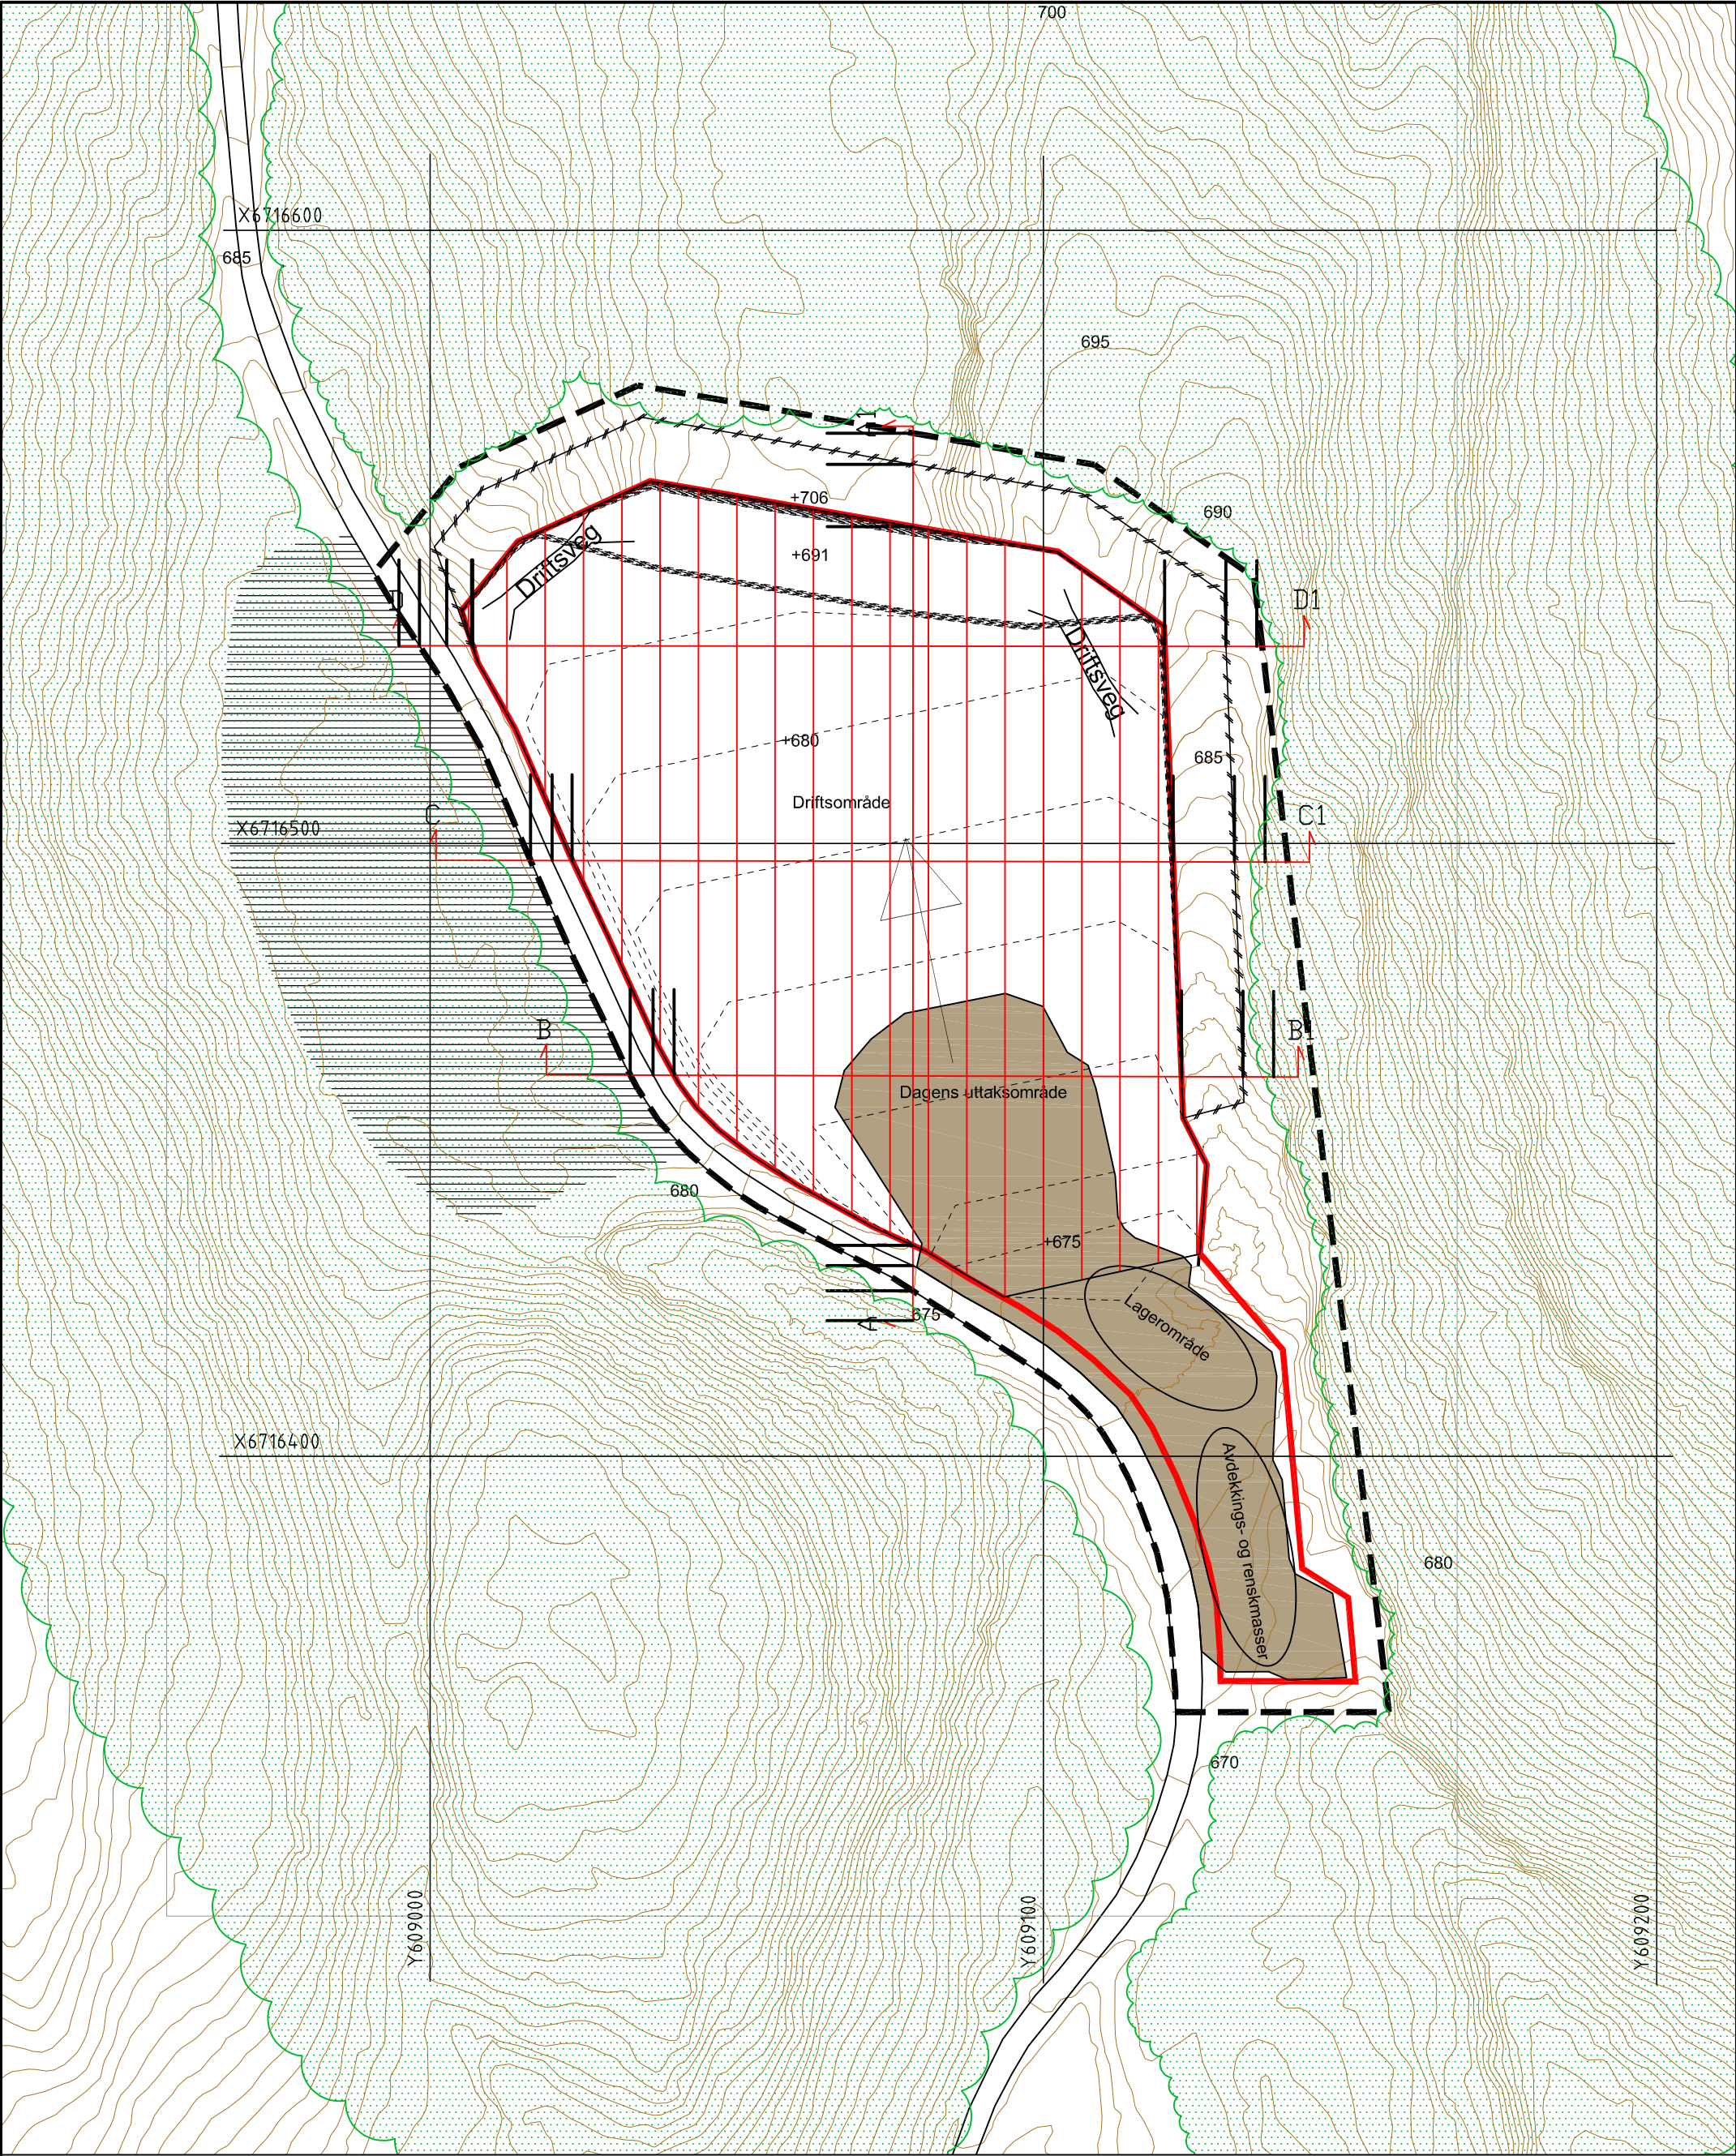


TEGNFORKLARING

- Eksisterende terreng
- Nytt terreng
- Terrengprofil
- Reguleringsplanens grense
- Regulert uttaksgrense/konsesjonsgrense
- Sikringsgjerde
- Eksisterende skogsvegetasjon
- Dagens uttaksområde
- Uttaksretning

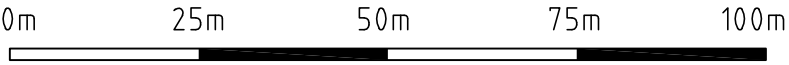


DRIFTSPLAN Syttelia massetak i Østre Toten kommune				UTTAKSFASE 1				
	Feste Kapp as Landskapsarkitekter mfla Pb 113 2848 KAPP www.feste.no			Prosjekt nr.	Tegn. nr.	Dato:	Prosj.leder:	Utskrift: A3
				17-0020	4	07.08.79	HOHE	Mål: 1 : 1000
							Kontroll:	Ekvd: 1m
							HB	Koordsys: Euref 89 zone 32




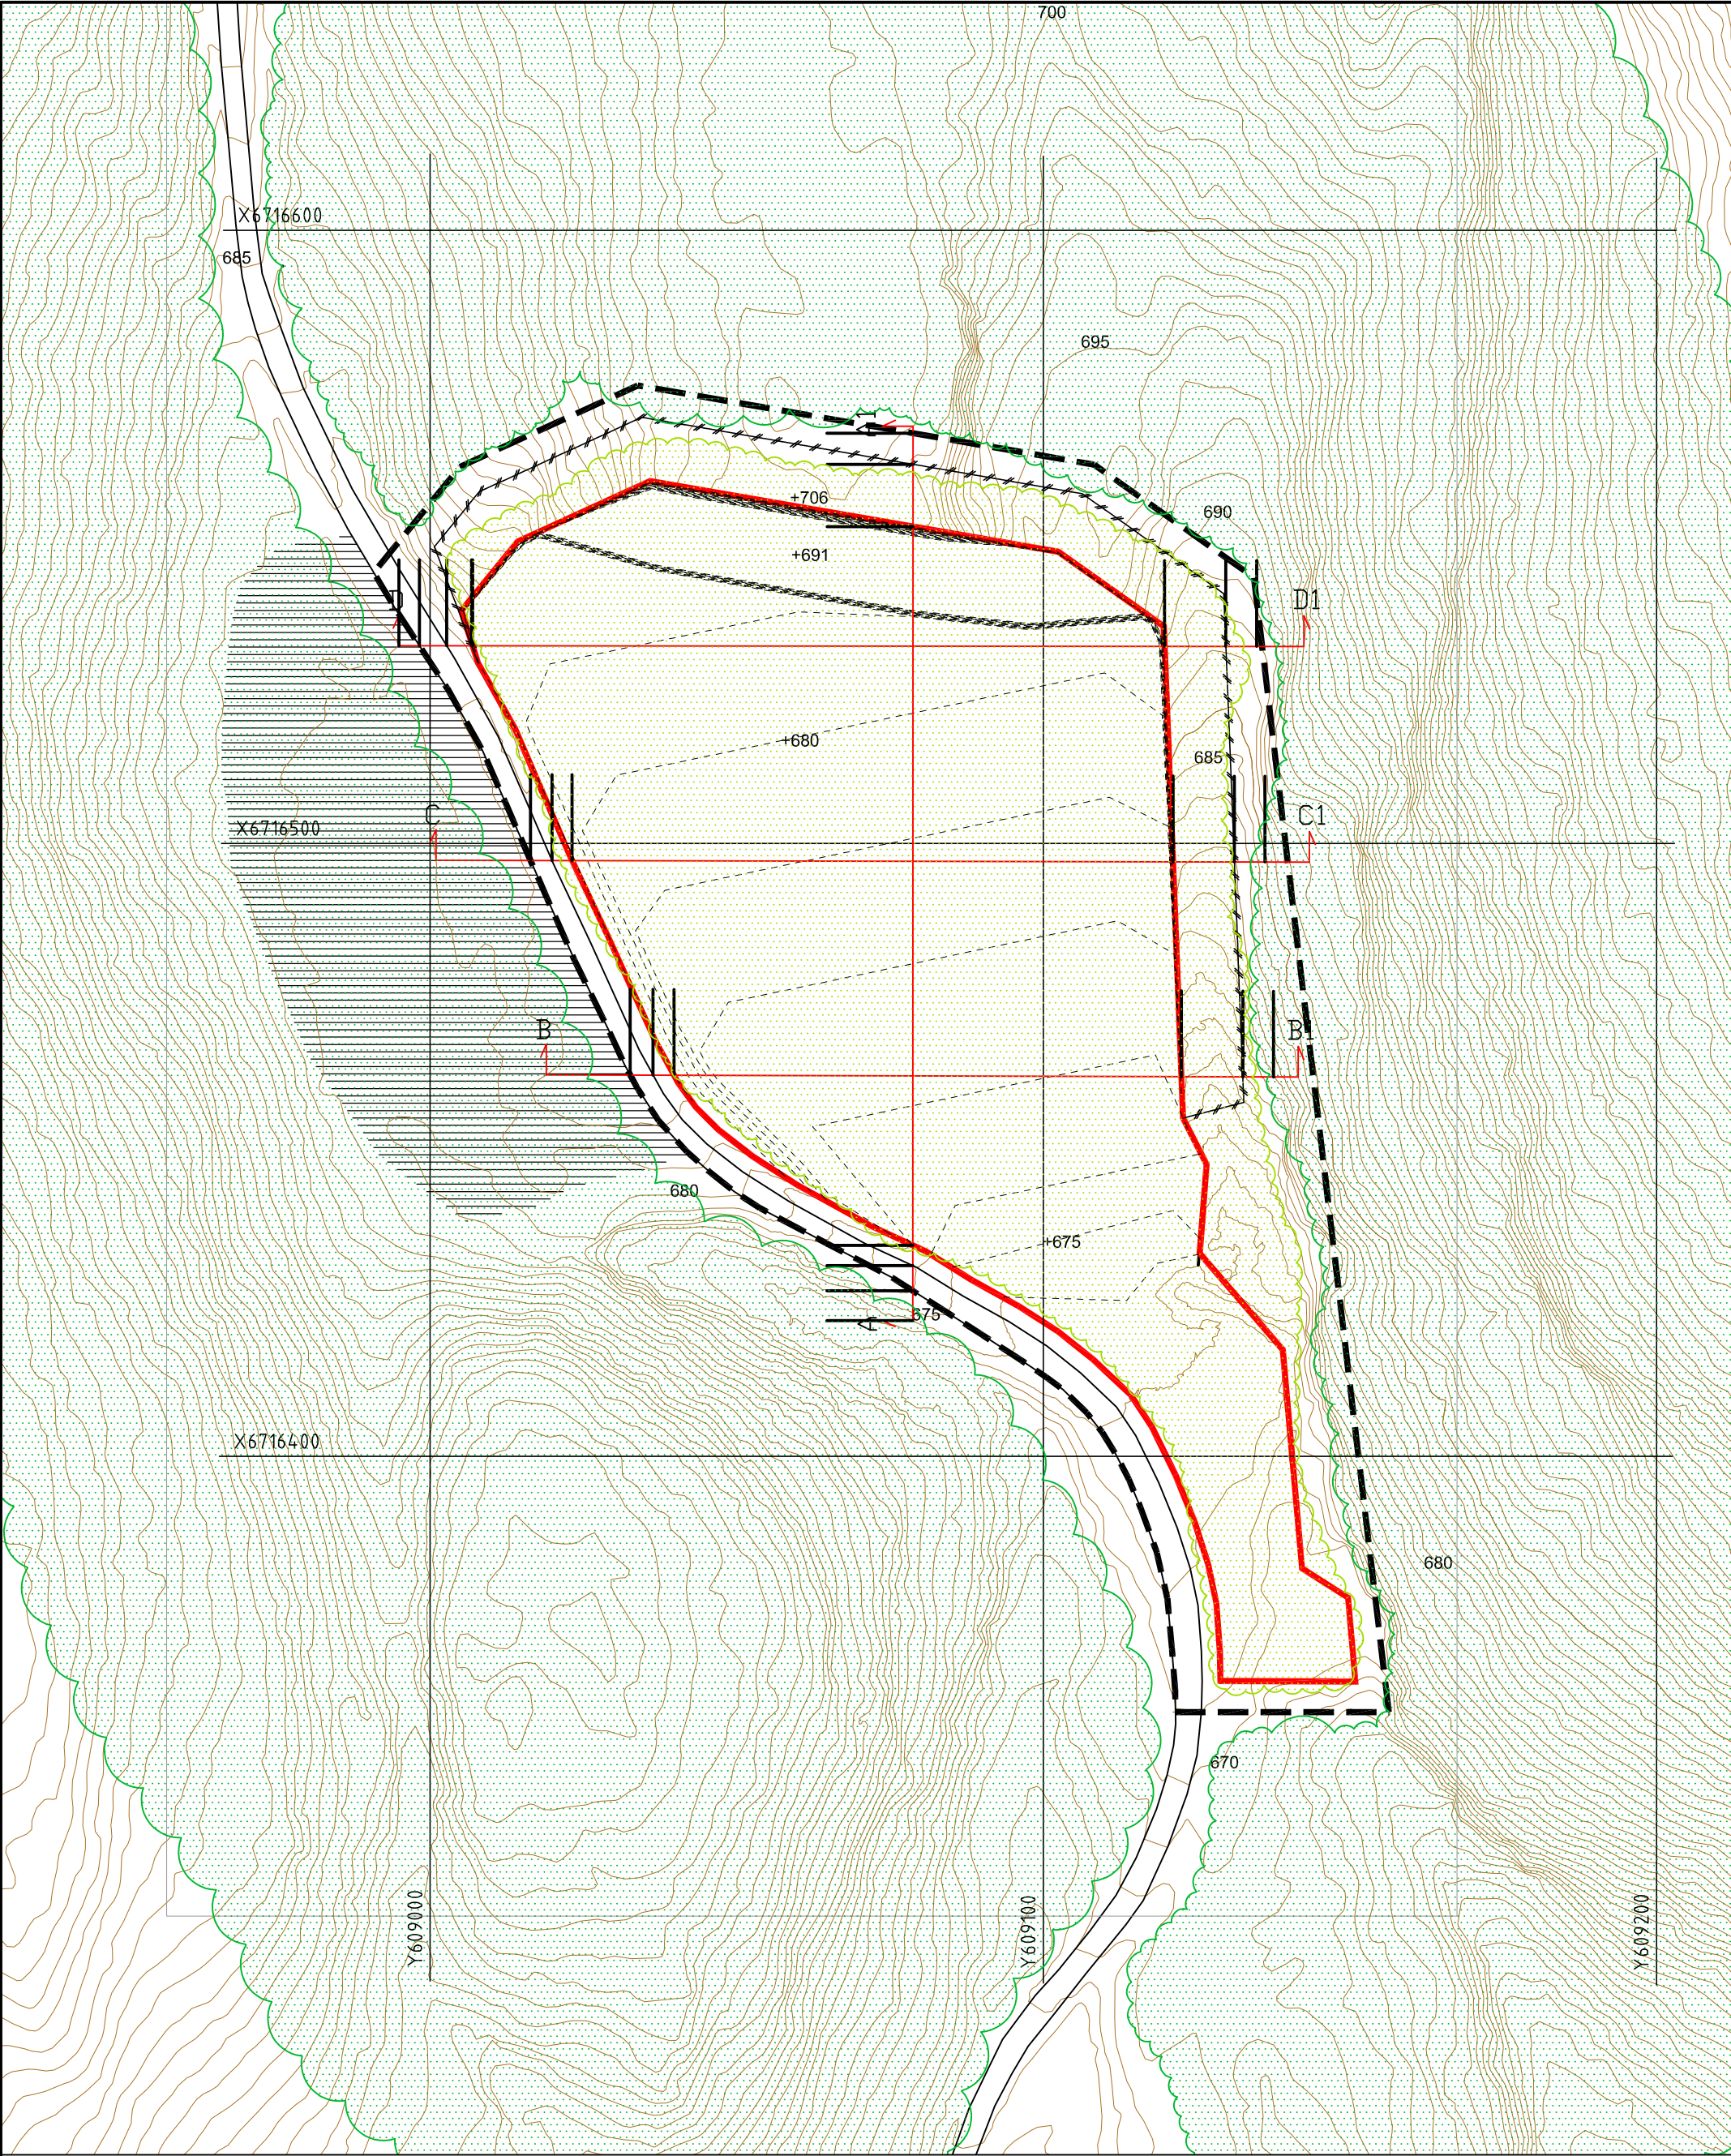


TEGNFORKLARING

- Eksisterende terreng
- Nytt terreng
- Terrengprofil
- Reguleringsplanens grense
- Regulert uttaksgrense/konsesjonsgrense
- Sikringsgjerde
- Eksisterende skogsvegetasjon
- Ny skogsvegetasjon

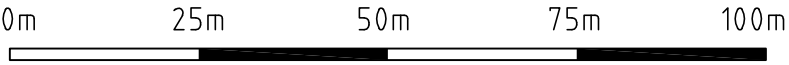


DRIFTSPLAN Syttelia massetak i Østre Toten kommune				AVSLUTNINGSPLAN				
	Feste Kapp as Landskapsarkitekter mfla Pb 113 2848 KAPP www.feste.no			Prosjekt nr.	Tegn. nr.	Dato:	Prosj.leder:	Utskrift: A3
				17-0020	5	07.08.19	HOHE	Mål: 1 : 1000
							Kontroll:	Ekvd: 1m
							HB	Koordsys:
							Euref 89 zone 32	

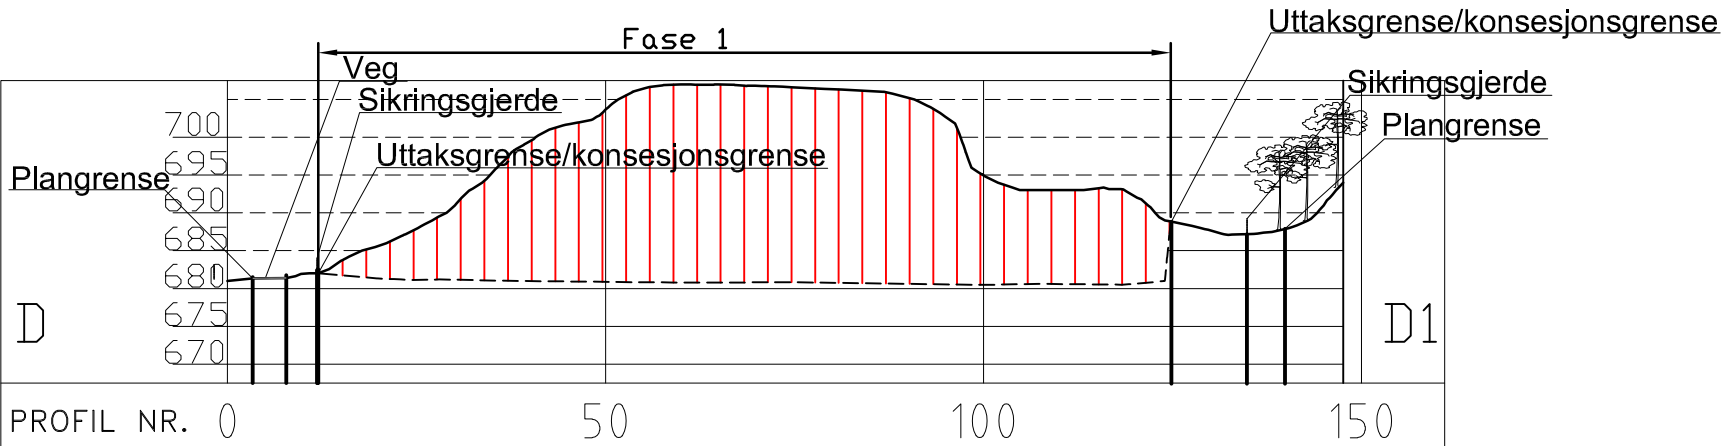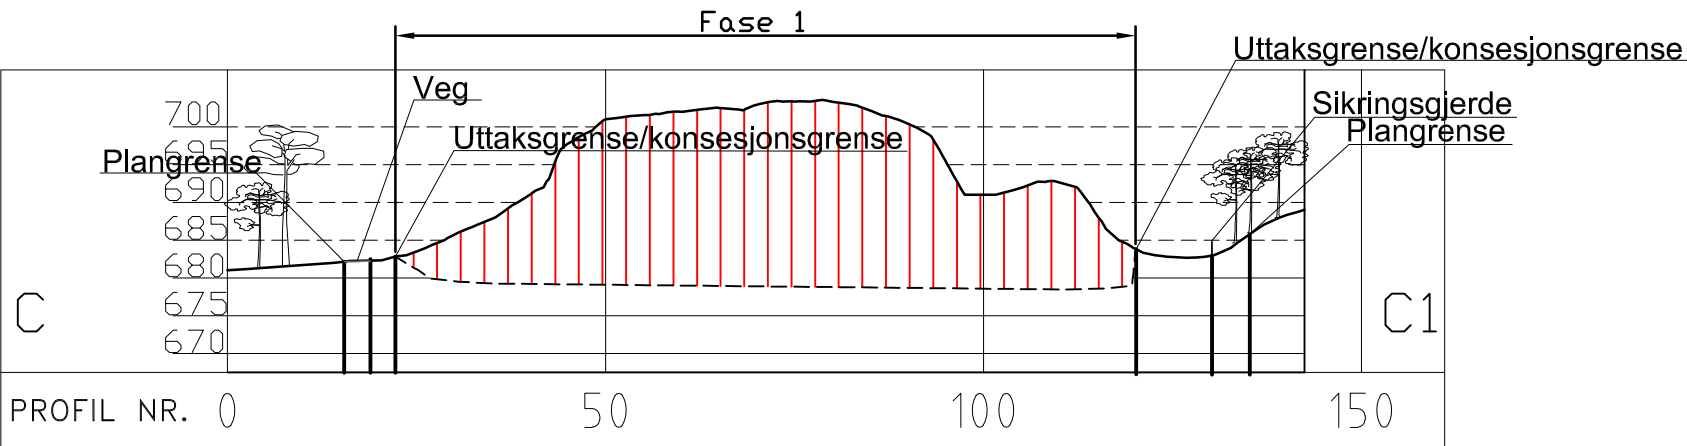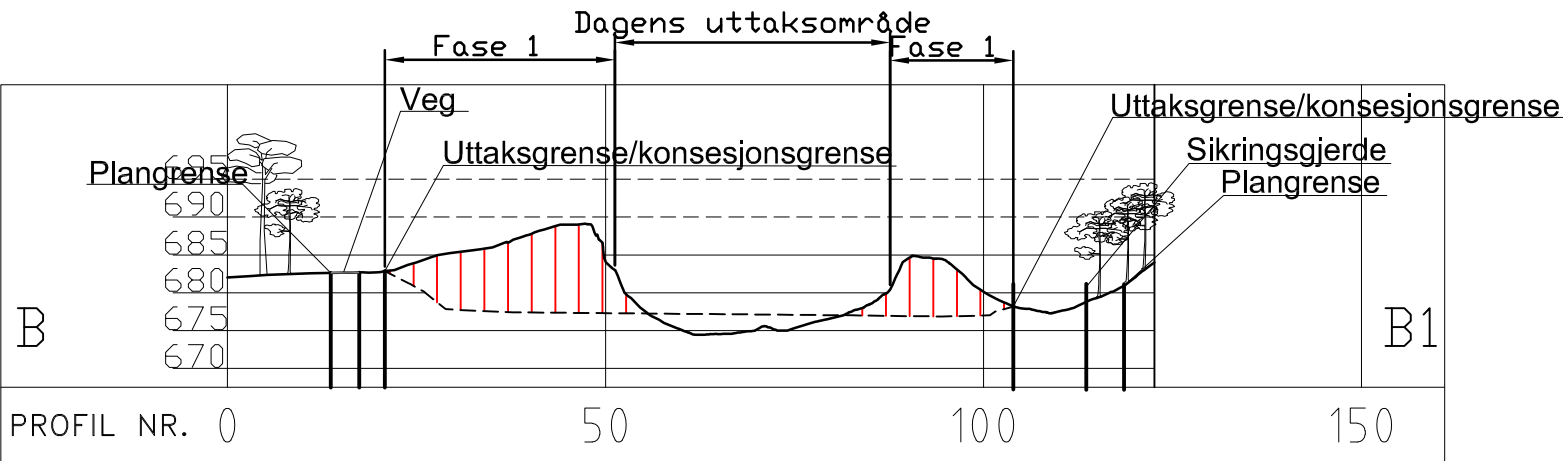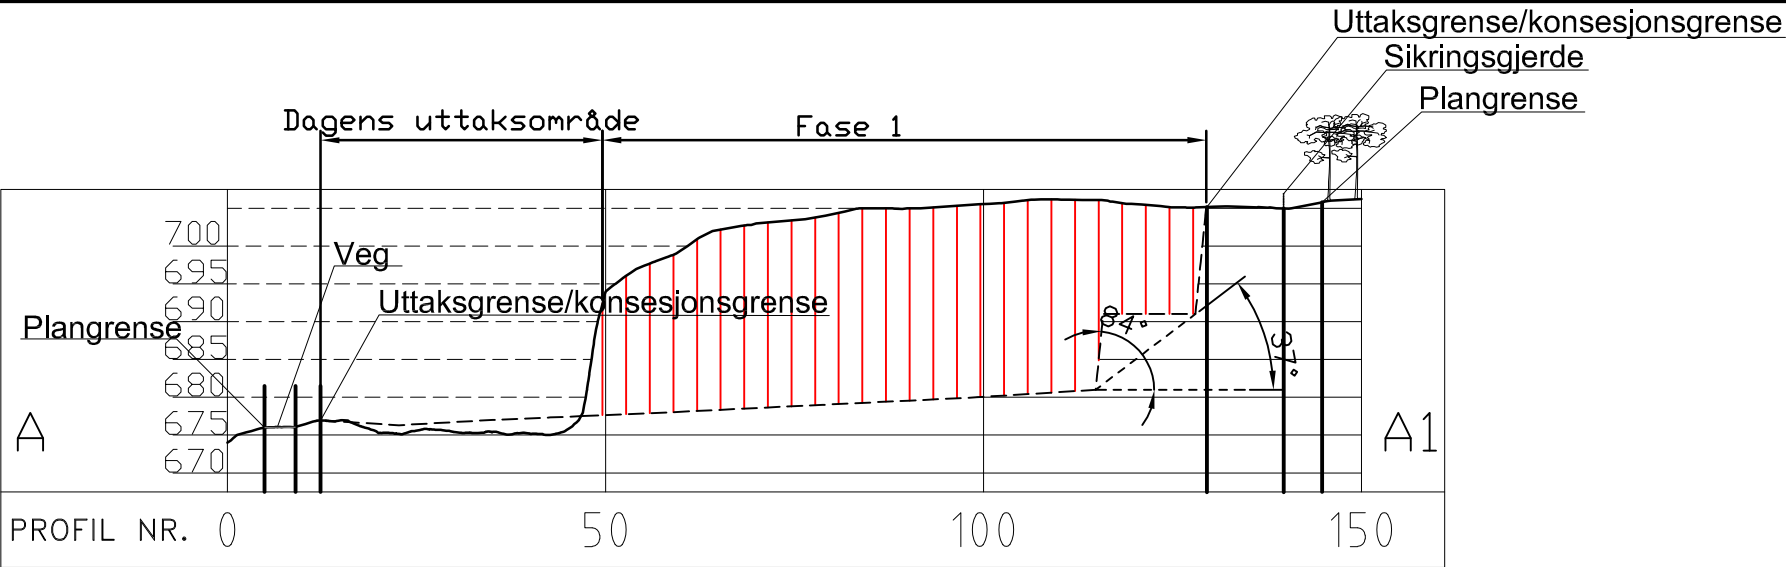

TEGNFORKLARING

- Eksisterende terreng
- - - - - Nytt terreng
- Uttaksfase 1/konsesjonsområde
- Eksisterende vegetasjon

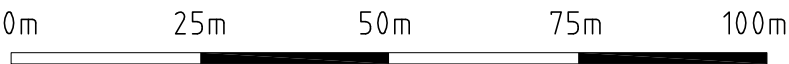





DRIFTSPLAN
Syttelia massetak
i Østre Toten kommune

PROFILER UTTAKSETAPPE



Feste Kapp as
Landskapsarkitekter mm
Pb 113
2848 KAPP
www.feste.no

Prosjekt nr.	Tegn. nr.	Dato:	Prosj.leder:	Utskrift:
17-0020	6	07.08.19	HOHE	A3
			Kontroll:	Mål: 1 : 1000
			HB	Ekvd: 1m
				Koordsys: Euref 89 sone 32

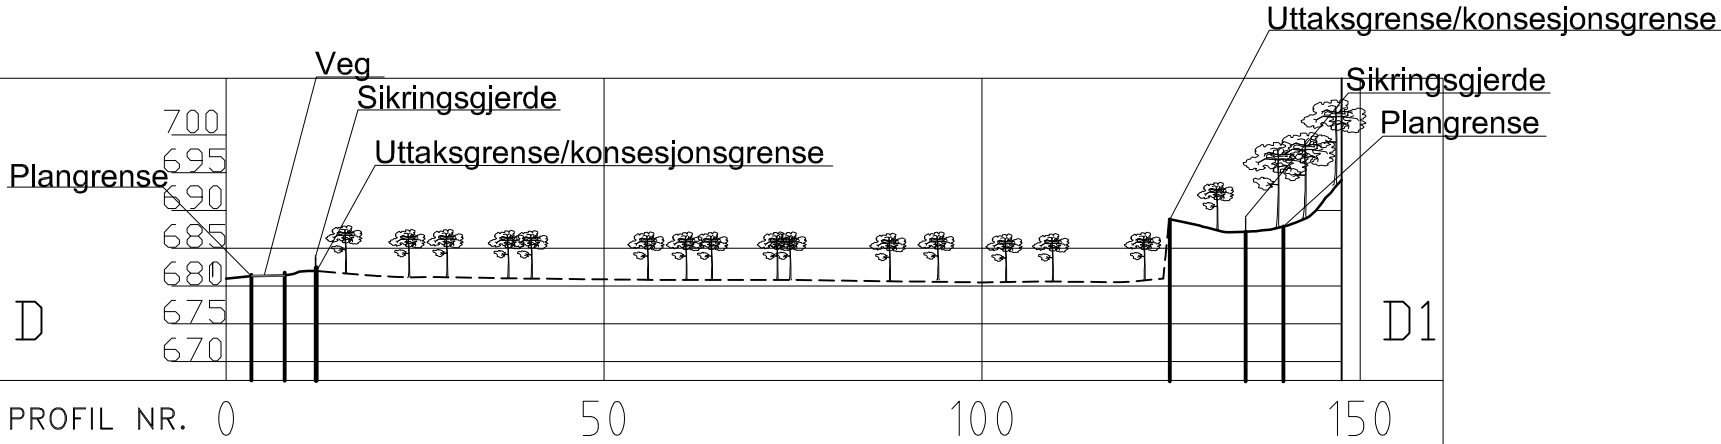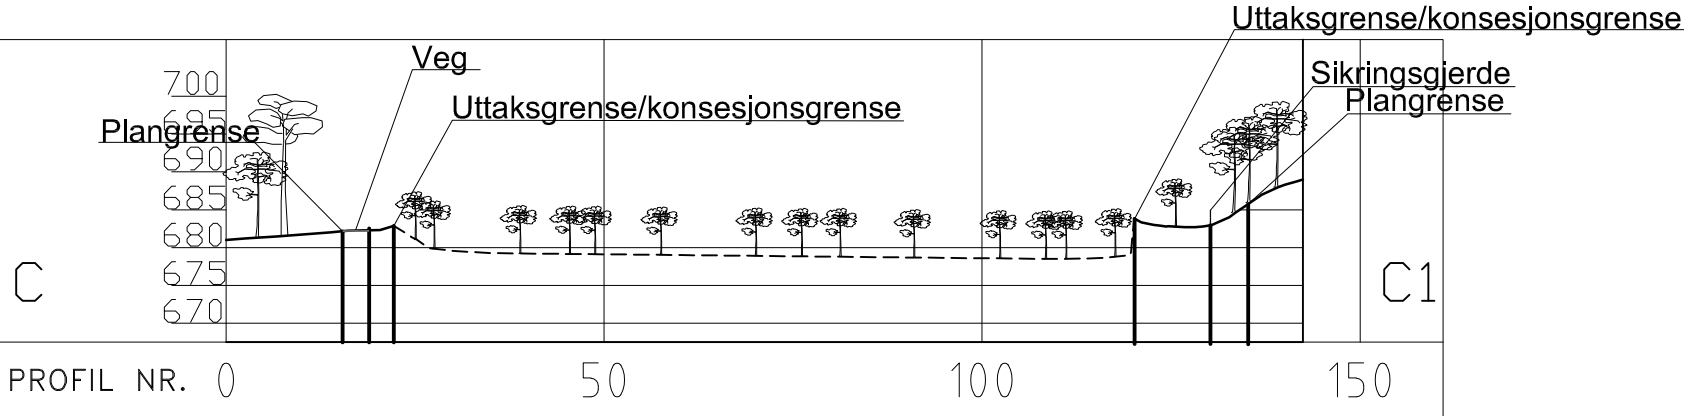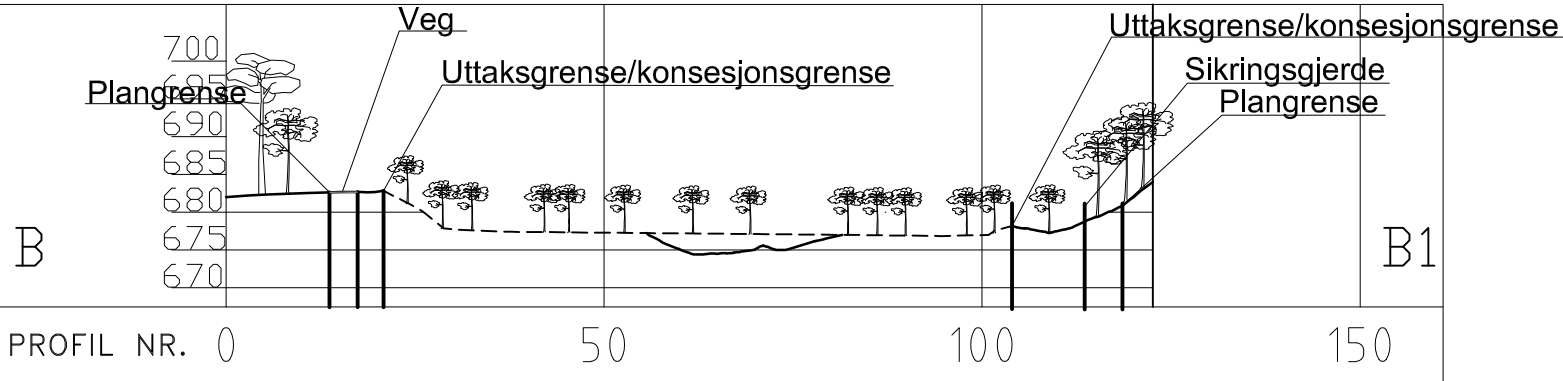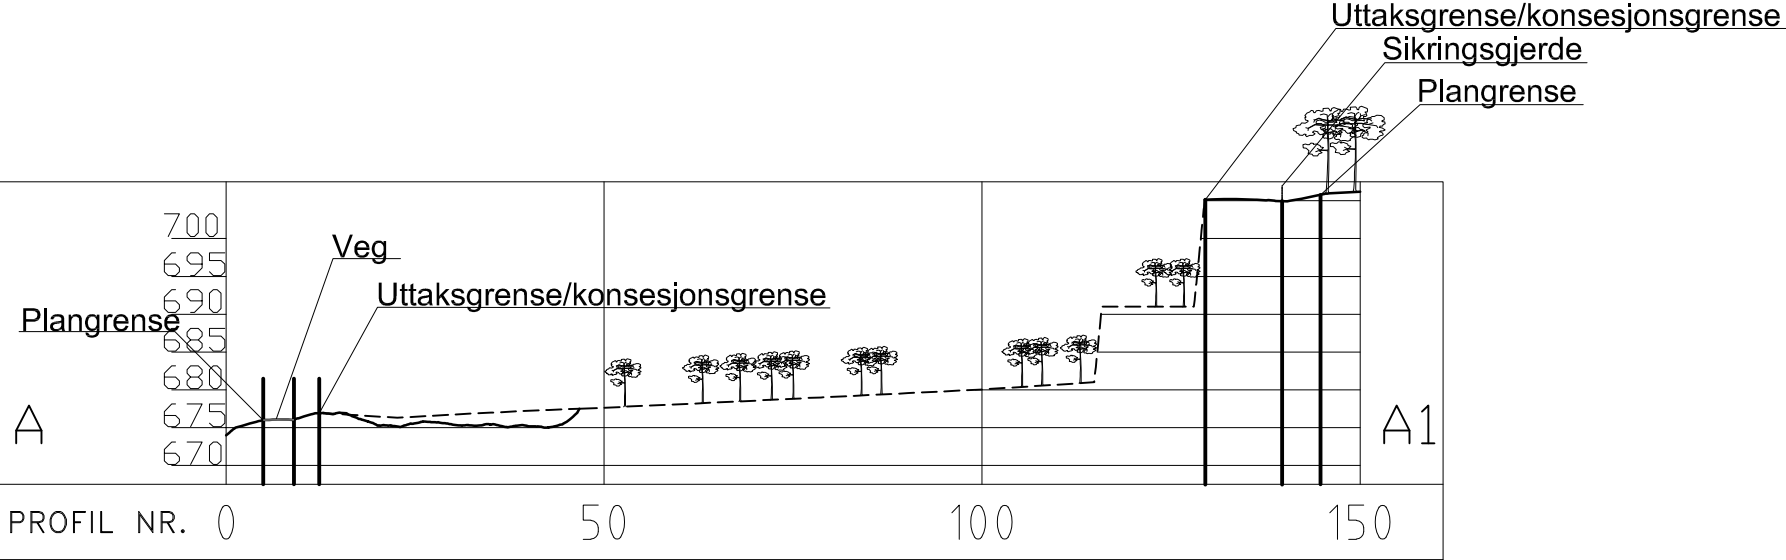

TEGNFORKLARING

- Eksisterende terreng
- - - Nytt terreng
- Uttaksfase 1/konsesjonsområde
- Eksisterende vegetasjon
- Ny vegetasjon



DRIFTSPLAN
Syttelia massetak
i Østre Toten kommune

PROFILER AVSLUTNING

	Feste Kapp as		Prosjekt nr.	Tegn. nr.	Dato:	Prosj.leder:	Utskrift:
	Landskapsarkitekter mmla		17-0020	7	07.08.19	HOHE	A3
	Pb 113					Kontroll:	Mål: 1 : 1000
	2848 KAPP					HB	Ekvd: 1m



Østre Toten kommune

Bestemmelser detaljregulering for

Syttlia Massetak

Nasjonal arealplan ID 20170006

jf. plan- og bygningslovens (pbl) § 12-7

ArkivsakID: 17/1695

Vedtatt av kommunestyret: 09.05.2018

Sist revidert: 14.05.2018

Planens intensjon

Hensikten med planen er å legge til rette for en videre utvinning av masse til oppgradering og vedlikehold av egne veganlegg, med utgangspunkt i avsatt område for råstoffutvinning i kommuneplanen.

§ 1 Avgrensning

Det regulerte området er vist med reguleringsgrense på plankart. Planområdet omfatter del av eiendommen gnr./bnr 310/1. Planområdet omfatter et real på 19,4 dekar.

§ 2 REGULERINGSFORMÅL OG HENSYNSSONER

Området reguleres til følgende formål og hensynssoner, jfr Plan- og bygningslovens (PBL) §§ 12-5 og 12-6:

Bebyggelse og anlegg (PBL § 12-5 nr 1):

- Steinbrudd og massetak (BSM 1)

Samferdselsanlegg og teknisk infrastruktur (PBL § 12-5 nr 2):

- Kjøreveg, privat (a_Kj 1)

Grønnstruktur (PBL § 12-5 nr 3):

- Grønnstruktur, privat (GS 1)

§ 3 Fellesbestemmelser

§ 3.1 Rekkefølgebestemmelser

a) Opparbeidelse av gjerde:

Før uttak av nye masser skal det etableres et sikringsgjerde med en høyde på minimum 1,5 m.

b) Tilbakeføring til LNF formål:

Etter avsluttet uttak skal området tilbakeføres til landbruksformål. Istandsetting skal skje i samsvar med godkjent driftsplan.

§ 4 Bebyggelse og anlegg (pbl § 12-5 nr. 1)

§ 4.1 Steinbrudd og masseuttak (BSM1)

BSM 1

Innenfor formålet tillates uttak av stein. Steinbruddet skal drives i henhold til minerallovens bestemmelser, og innenfor rammene av forurensingsforskriftens kap. 30 - "Forurensing fra produksjon av pukk, grus, sand og singel".

- a. Yttergrense for uttak skal følge formålsgrensen.
- b. Uttaksområdet skal til enhver tid være forsvarlig sikret jf. minerallovens bestemmelser.
- c. I området skal det tas ut masser, i samsvar med reguleringsplan og driftsplan.
- d. I uttaksområdene tillates midlertidig etablering av bygninger og andre anlegg som er nødvendige for driften av uttaket.
- e. Virksomhet i driftet er kun tillatt mandag til fredag med unntak av helligdager med følgende begrensninger: Sprengning er kun tillatt i tidsrommet 07:00-16:00, drift av knuseverk og boring er kun tillatt i tidsrommet 07:00-20:30, utkjøring er kun tillatt i tidsrommet 07:00-22:00.
- f. Følgende avvik tillates utenom normal driftstid;
 - i. Ekstraordinære forhold som gjør det nødvendig å sprengne og produsere akutt (f.eks. ved veibrudd, ras, flom el.l).
- g. Knuseverk skal benytte automatisk avsug med støvfiltrering eller vannpåsprøyting. Støvflukt fra ferdig bearbeidede deponier skal forhindres.
- h. Avdekkingsmasser skal lagres i internt deponi for senere istandsetting og revegetering av området.
- i. Det tillates mottak av rene masser til bruk ved istandsetting.
- j. Istandsetting etter endt uttak skal skje i tråd med minerallovens bestemmelser. Bygninger i området tilknyttet driften av uttaket skal fjernes. Det skal tilbakeføres et øvre jordsjikt på minimum 30 cm med jord som egner seg for skogplanting og naturlig vegetasjonsetablering. Området skal være tilbakeført til LNF-formål ved gjenplantning av stedegne trær innen 2 år etter at deponeringen av masser er ferdigstilt.

§ 5 Samferdselsanlegg og teknisk infrastruktur (pbl § 12-7 nr. 2)

§ 5.1 Kjøreveg, privat a_SKV 1)

a_SKV 1 reguleres som privat vei. Eksisterende situasjon stadfestes.


§ 6 Grønnstruktur (pbl § 12-7 nr. 3)

§ 6.1 Grønnstruktur, GS 1

Det tillates oppsatt sikringsgjerde innenfor sonen.

Retningslinje - Varslingsplikt ved funn av kulturminner

Dersom det i forbindelse med tiltak i marka blir funnet automatisk fredete kulturminner som ikke er kjent, skal arbeide straks stanses i den grad det berører kulturminnene eller deres sikringssone på 5 meter, jfr. Lov om kulturminner § 8. Melding skal snarest sendes kulturvernmyndighetene i Oppland fylkeskommune slik at vernemyndighetene kan gjennomføre befarings- og avklare om tiltaket kan gjennomføres og eventuelt vilkårene for dette.

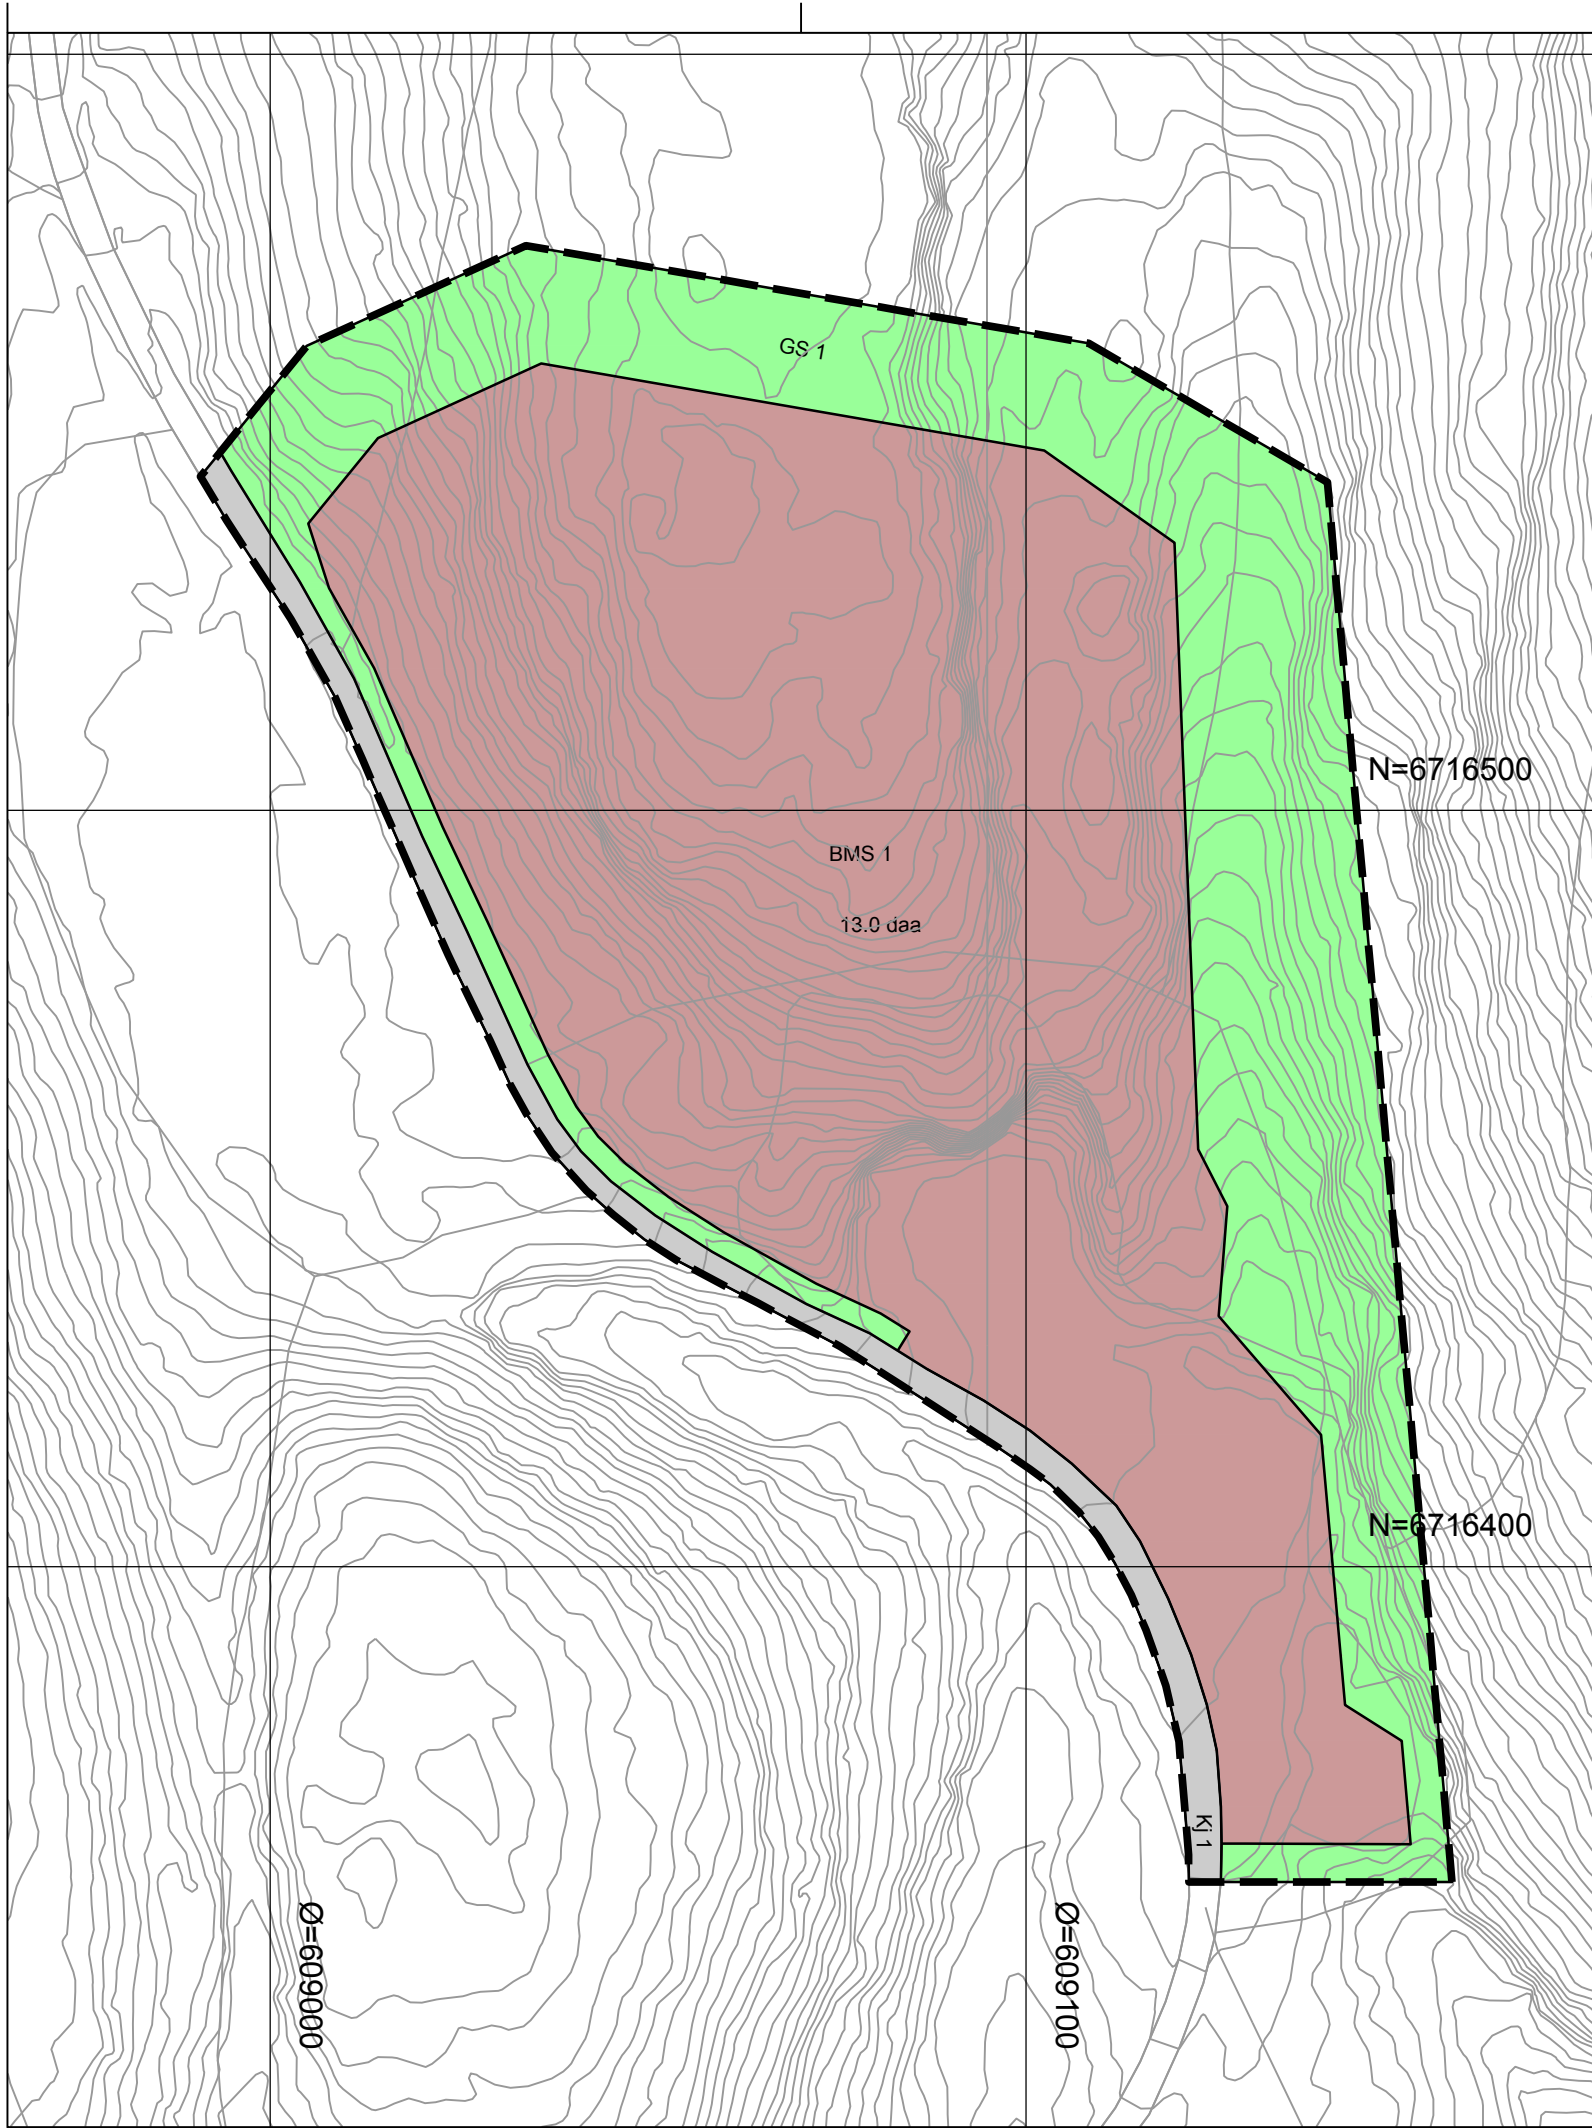

Tegnforklaring

Reguleringsplan PBL 2008

§12-5. Nr. 1 - Bebyggelse og anlegg

a_BMS 1 Steinbrudd og masseuttak

§12-5. Nr. 2 - Samferdselsanlegg og teknisk infrastruktur

a_Kj 1 Kjøreveg

§12-5. Nr. 3 - Grønnstruktur

a_GS 1 Grønnstruktur, privat (3001)

Linjesymbol

--- RpGrense
— RpFormålGrense

Kartopplysninger

Kilde for basiskart: Ambita AS
Dato for basiskart: 13.06.2017
Koordinatsystem: UTM sone 32 basert på EUREF89/WGS84
Høydegrunnlag: NN2000

Ekvidistanse 1 m
Kartmålestokk: 1:1000 (A3)
0 25 50.m



Østre
Toten
kommune

Detaljregulering
Syttlia massetak
Med tilhørende reguleringsbestemmelser

Arealplan-ID:
20170006

Forslagstiller:
Toten allmenning Lodd nr. 4

SAKSBEHANDLING ETTER PLAN- OG BYGNINGSLOVEN

SAKS-
NR. DATO SIGN.

Dato	Revisjon			
Dato	Revisjon			
Dato	Revisjon			

Kommunestyret sitt vedtak

Ny 2. gangs behandling

Offentlig ettersyn fratil

2. gangs behandling

Offentlig ettersyn fra.....til

1. gangs behandling

Kunngjøring av oppstart av planarbeid 30.06.2017

Oppstartsmøte 18.06.2017

PLANEN ER UTARBEIDET AV:  Feste Kapp AS
Landbruksplanlegger og
Kapp Næringstegne Pb 113 2858 KAPP

TEGNNR. DATO SIGN.
08.01.2018

Det bekreftes at planen er i samsvar med kommunestyrets vedtak av

Dato

Plansjef