


Konsesjonsområde Kleppstad i Vågan kommune



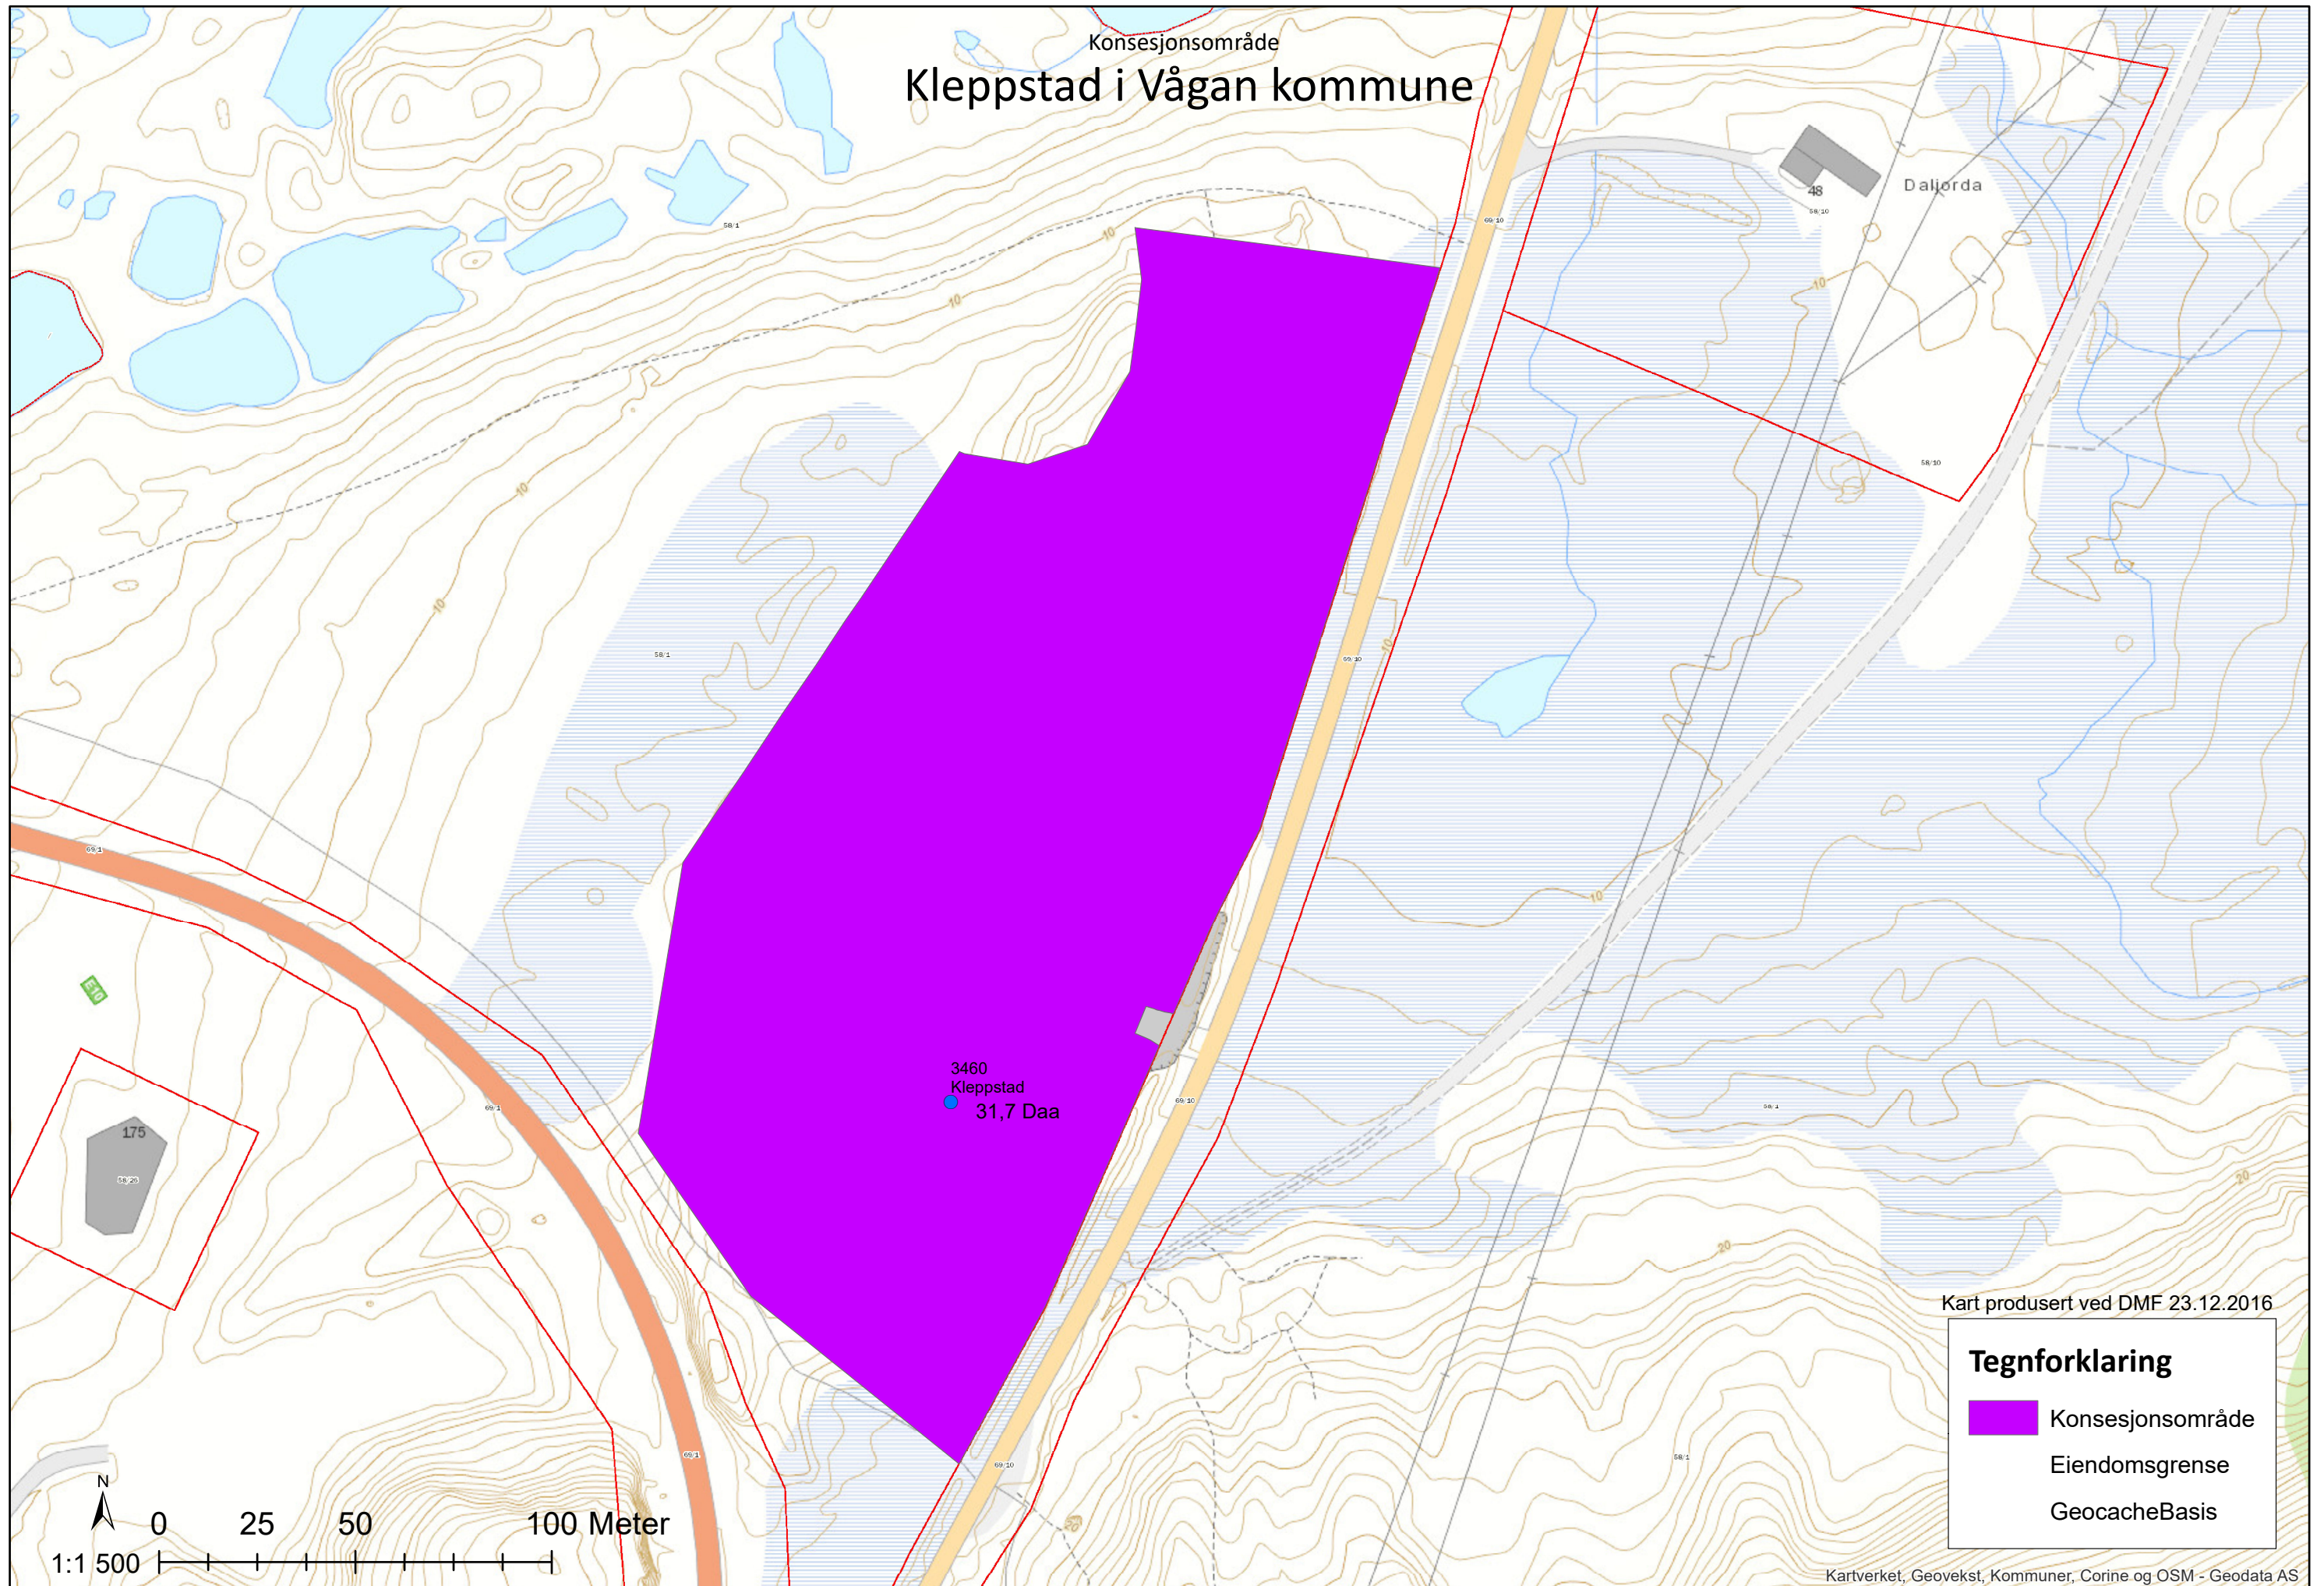

Søknad om driftskonsesjon i henhold til mineralloven § 43

Skjemaet med vedlegg sendes til:

Direktoratet for mineralforvaltning
med Bergmesteren for Svalbard
Postboks 3021 Lade
7441 Trondheim

E-post: mail@dirmin.no
Telefon Sentralbord: (+47) 73 90 40 50
Hjemmeside: <http://www.dirmin.no>

LES VEILEDNINGEN FØR DU FYLLER UT SKJEMAET

1. Opplysninger om søker

Fullstendig navn/firma Thore Magnussen & Sønn AS			Organisasjonsnummer 975950824
Postadresse Grundstadveien 30		Postnummer 8360	Sted Bøstad
Telefonnummer 76087499	Mobiltelefon 90086499	Land Norge	
E-postadresse post@magnussenogsonn.no			Hjemmeside www.magnussenogsonn.no

2. Opplysninger om området

Navn på uttaksområdet/uttaket Kleppstad massetak, Daljorda	Uttaksområdets gårds- og bruksnummer 58/1-58-2/-58/4	Kommune Vågan
Størrelse på omsøkt areal (daa) 31,8	Anslag totalvolum uttak (m ³) 139000	Forventet årlig uttak (m ³) 8000

3. Opplysninger om forekomsten

3.1.	Hvilken mineralkategori tilhører forekomsten?	Grunneiers mineraler	☒
		Statens mineraler	☐
3.2.	Drives det på forekomsten i dag?	Ja	☐
		Nei	☒
3.3.	Beskrivelse av forekomsten (type mineralforekomst, kvalitetsvurdering, anvendelser av råstoffet):		
	Bergartene i bruddet er gneis, rødlig granitt og amfibolitt. Kvalitetsvurdering av bruddet er gjort av Olav Bakke (bergfaglig kompetanse). Fjellkvaliteten på Kleppstad ser ut til å være betydelig lavere enn på Rekøya (brudd som er i drift). Jeg så imidlertid noe grov pukk fra tidligere drift, som så ut til å holde relativ god kvalitet. Slik bruddet er planlagt, vil det bli relative lave og varierende pallhøyder og dermed forholdsvis mye avdekking av jordmasser (selv om jorddekket var tynt). Stor overflate betyr også mye dagfjell. Tykkelsen på dagfjellet må forventes å variere mye og vil i senkinger i terrenget kunne gå dypt. Det kan være fornuftig å drive selektiv drift hvor man sorterer kvalitet etter anvendelsesformål. Råstoffet skal anvendes i nærmiljøet og benyttes som omfyllingsmasser rundt vann- og avløpsrør og til fyllmasse.		



4. Forholdet til plan- og bygningsloven (pbl.)

4.1. Angi hvilket arealformål området har i kommuneplanens arealdel Steinbrudd/masseuttak

4.2. Finnes det en godkjent reguleringsplan for området det søkes om konsesjon? Ja ☒ Nei ☐

Hvis ja, oppgi navn på planen og vedtaksdato:

Navn på plan: Reguleringsplan for massetak Daljorda plan ID 209 _____

Vedtaksdato: 2.februar 2015

Hvis nei:

Er det varslet oppstart av reguleringsplanarbeid for området? Ja ☐ Nei ☐

Er det gitt andre tillatelser etter pbl. for terrenginngrep i omsøkt område? Opplys om hvilke

5. Vedlegg til søknaden

Med søknaden skal alltid vedlegges:

5.1. Dokumentasjon på utvinningsrett til forekomsten

- For grunneiers mineraler: Kopi av signert leieavtale om uttak med grunneier, eller dokumentasjon på grunnbokshjemmel
- For statens mineraler: Oppgi rettighetsnummeret(ene)

5.2. Kart der omsøkt område hvor det foreligger utvinningsrett er tydelig inntegnet i målestokk 1:1000-/1:2000.

5.3. Gi en kort firmapresentasjon.

5.4. Redegjørelse for den kompetanse selskapet har for driften av det planlagte uttaket. Gi en oversikt over bergfaglig og annen teknisk kompetanse i organisasjonen.

5.5. Forslag til driftsplan, inkludert avslutningsplan. Driftsplanen skal være i samsvar med DMFs krav til driftsplaner.



5.6. Oversikt over økonomiske forhold:

5.6.1. For uttak som allerede er i drift:

- Godkjent årsregnskap for de siste to år

5.6.2. For nye uttak, eller tidligere uttak med nytt driftsselskap:

- Driftsbudsjett for det omsøkte uttaket for de 3 første driftsår

5.7. Vurdering av behovet for at det stilles økonomisk sikkerhet for gjennomføring av sikrings- og oppryddingstiltak, herunder forslag til form for og størrelse på sikkerheten.

5.8. Adresseliste over særlig berørte parter (nærmeste naboer, eller brukere av området).

5.9. Dokumentasjon på at behandlingsgebyret er betalt.

Kontonummer for innbetaling: 7694.05.05883

Gebyret er kr. 10.000. Dersom søknaden gjelder uttak som krever konsekvensutredning etter forskrift om konsekvensutredninger (26.juni 2009 nr. 855), er gebyret kr. 20.000.

Merk innbetalingen med Driftskonsesjon, navn på uttaket/uttaksområdet og navn på søker

6. Eventuelle tilleggsopplysninger

Det er tidligere sendt inn søknad om driftskonsejjon på dette uttaket. av brev datert 17.6.2016 deres ref: 15/00537-8 ber dere om at det sendes inn ny søknad for å få samlet alle dokumentene. vi mener nå at alle dokumenter er på plass og at søknaden kan behandles av dere.

Direktoratet for mineralforvaltning kan kreve flere opplysninger dersom man finner det nødvendig for behandling av søknaden.

7. Underskrift

Sted og dato

Limstrand 16.09.16

Underskrift

Roger Lysen
Thore Magnussen & Sønn AS

Limstrand, onsdag, 14. september 2016

FIRMAPRESENTASJON JULI 2016.

Thore Magnussen og Sønn AS er et entreprenørfirma med tilhørighet i Vestvågøy kommune i Lofoten. Firmaet ble etablert i 1963. I 2014 omsatte vi for i overkant av 123 millioner kroner. Magnussen konsernet omsatte for i overkant av 190 millioner kroner i 2015.

Thore Magnussen og Sønn AS har i dag om lag 55 ansatte og like mange årsverk. Av dette er om lag 7,5 årsverk knyttet til selskapets administrasjon.

Våre medarbeider er godt kvalifiserte og innehar de nødvendige sertifikater for å kunne de fleste arbeidsoperasjoner innenfor grunnarbeider og anleggsvirksomhet. Våre kjerneområder er maskinarbeider, alle typer VA anlegg, betongarbeider, vintervedlikehold og asfaltarbeider.

Thore Magnussen og Sønn AS har sentral godkjenning tiltaksklasse 3 innen utførelse av grunnarbeid og landskapsutforming. Videre også utførelse av overordnet ansvar for utførelse (bygning, anlegg eller konstruksjon, tekniske installasjoner) i tiltaksklasse 2 og utførelse av plasstøpte betongkonstruksjoner i tiltaksklasse 3.

Vi har ny og moderne maskinpark, som består av 20 gravemaskiner fra 5 til 36 tonn, 13 lastebiler, 6 hjullastere, 4 traktorer, 1 veihøvel, knuse og sorteringsverk og mye annet utstyr.

Thore Magnussen og Sønn AS benytter MEF sitt KHMS system som oppfyller rutiner og krav til ISO 9001:2001 og HMS 14001.

Thore Magnussen og Sønn AS er inne i sin andre periode som godkjent Miljøfyrtårn bedrift og er nå godkjent til november 2018

Thore Magnussen og Sønn AS er tilknyttet VestLofoten HMS BA. VestLofoten HMS BA er fra 20.05.2010 en godkjent bedriftshelsetjeneste med godkjenningnr. AT-1070.

Thore Magnussen og Sønn AS
Grundstadveien 30, 8360 Bøstad
Tlf.: 76 08 74 99
post@magnussenogsonn.no
www.magnussenogsonn.no
Org.nr. 975950824 – Bankgiro: 1503.46.57847

Ditt problem – vår utfordring



Limstrand, onsdag, 14. september 2016

Thore Magnussen og Sønn AS er et selskap mer enn 50 arbeidstakere ansatt og har således etablert AMU, hvor både ansatte, ledelse og bedriftshelsetjeneste er representert. Thore Magnussen og Sønn AS har 2 verneombud i bedriften.

Thore Magnussen og Sønn AS tilbyr sine ansatte bedre eller like lønnsvilkår som det MEF (Maskinentreprenørenes forbund) og Arbeidsmandsforbundet har avtalt.

Firmaet Thore Magnussen og Sønn AS eies i dag av Magnussen Eiendom AS, som igjen eies med 50% av Magnussen AS og 50 % av Nærheim AS.

I Magnussen konsernet inngår følgende selskap:

Thore Magnussen og Sønn AS – 100%


Lofotpukk AS – 100 %

Geolofoten AS – 100%

TMS–Bygg AS – 70%

For ytterligere informasjon vises til våre hjemmesider www.magnussenogsonn.no

DRIFTSPLAN KLEPPSTAD MASSEUTTAK

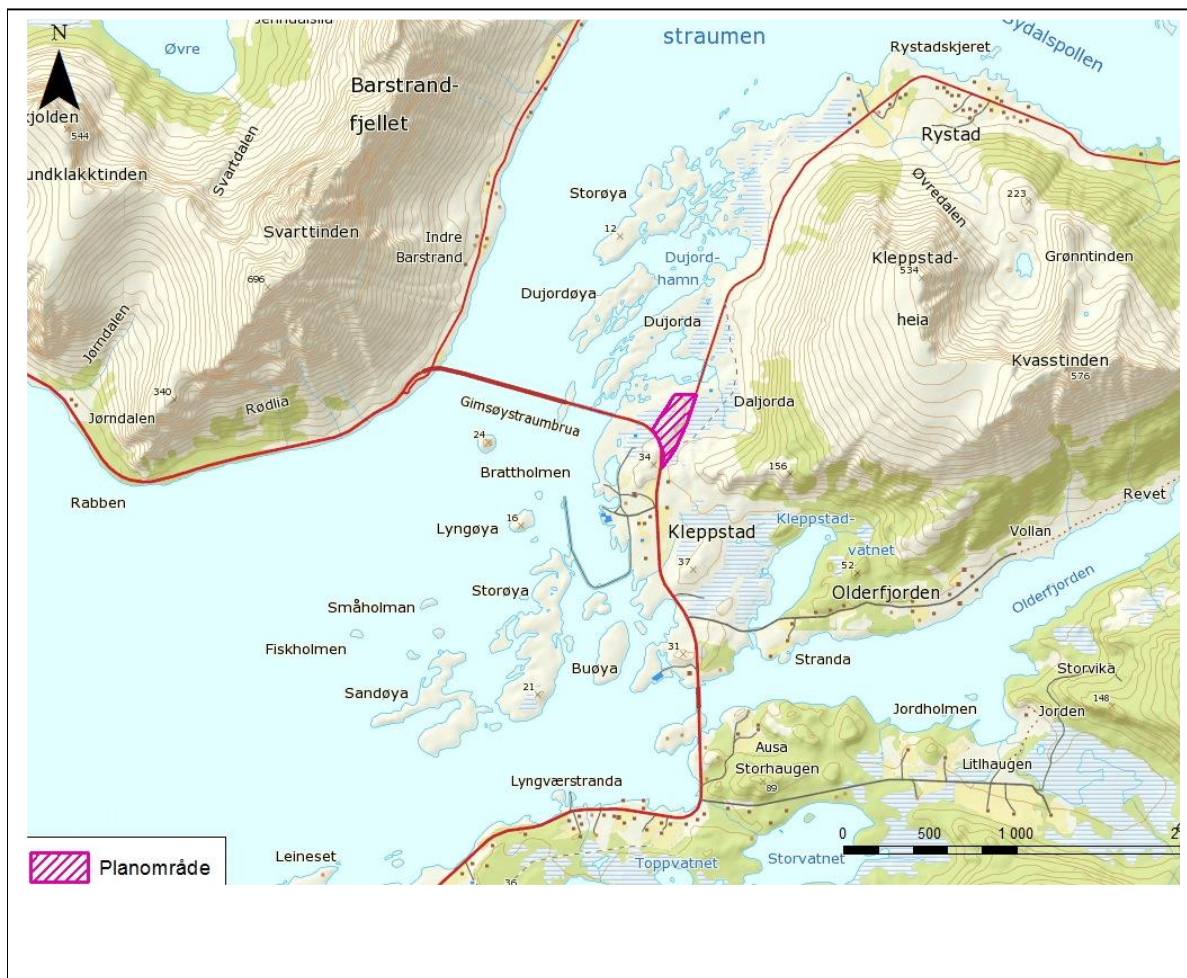

5 juli 2017

GNR 58 BNR 1 VÅGAN KOMMUNE

Utarbeidet i henhold til:

”Veileder for krav til innhold og utforming av driftsplaner ved uttak av mineralske råstoffer fra fast fjell og løsmasser” (Direktoratet for mineralforvaltning med Bergmesteren for Svalbard revidert 03.04.2014).



Roger Fløan

1. BESKRIVELSE	3
1.1. BERØRTE PARTER	3
1.1.1. Direkte berørte eiendommer	3
1.1.2. Drivere	3
1.1.3. Naboeiendommer	3
1.1.4. Andre berørte parter	3
1.2. JURIDISK GRUNNLAG	3
1.2.1. Reguleringsplan	3
1.2.2. Driftsavtale	4
1.3. MASSEUTAKET	4
1.3.1. Type masseuttak	4
1.3.2. Areal	4
1.3.3. Uttaksvolum	4
1.3.4. Beskrivelse av uttaket	4
1.4. DRIFTSOPPLEGG	4
1.4.1. Driftstider	4
1.4.2. Sprengningsplan	5
1.4.3. Fremdrift	5
1.4.4. Driftsetapper	5
1.4.5. Lagring og istandsetting	5
1.4.6. Transport	5
1.4.7. Sikring	5
1.5. AVSLUTNING	6
2. KARTDEL	7
2.1.1. Oversiktskart M= 1:50 000	8
2.1.2. Oversiktskart M= 1:5000	9
3. DRIFTSKART	9
2.2.1. Detaljkart M = 1:1000	9
2.2.2. Detaljkart M = 1:2000	10
4. ETTAPPER	11
4.1.1. Eksisterende situasjon og plan etappe 1 M= 1:1000	11
4.1.2. Ferdig etappe 1 og plan for etappe 2 M= 1:1000	12
4.1.3. Ferdig etappe 2 og plan for etappe 3 M= 1:1000	13
4.1.4. Ferdig etappe 1-2-3 planert og istandsatt til LNF område M= 1:1000	14
5. TVERRPROFILER	15
5.1.1. Tverrprofil A-A	15
5.1.2. Tverrprofil B-B	16
5.1.3. Tverrprofil C-C	17
5.1.4. Tverrprofil D-D	18
5.1.5. Tverrprofil E-E	19
5.1.6. Tverrprofil F-F	20
5.1.7. Tverrprofil G-G	21
5.1.8. Tverrprofil H-H	22
5.1.9. Tverrprofil I-I	23
5.2.0. Profil 1	24

1. BESKRIVELSE

Beskrivende del av driftsplan for Kleppstad massetak, Daljorda. Oversiktskart finnes i del 2: kartdel side 7.

1.1 BERØRTE PARTER

1.1.1. DIREKTE BERØRTE EIENDOMMER

Gnr. 58 Bnr. 1 Grunneier: Terje Stykket

1.1.2. DRIVERE

Thore Magnussen & Sønn AS Grundstadveien 30 8360 Bøstad orgnr. 975950824

1.1.3. NABOEIENDOMMER

Uttakets beliggenhet er i sin helhet innenfor Gnr 58 Bnr 1.
Området har atkomst fra Fv. 864 (Brennaveien) Og grenser opp mot E10
Statens vegvesen er grunneier på gnr 69/1 og
Nordland Fylkeskommune på Gnr 69/10.

Gnr.	Bnr.	Grunneier
69	1	Statens vegvesen region Nord PB 1403 8002 Bodø
69	10	Nordland fylkeskommune 8048 Bodø

1.1.4. ANDRE BERØRTE PARTER

Innenfor sikringssonen H730 er det påvist automatisk fredet kulturminner (Steinalder lokalitet med id nummer 178486 i kulturminnedatabasen Askeladden).
Det må ikke gjøres tiltak innenfor sikringssonen.
Innenfor hensynssonen H570 er det iht befaringsrapport fra Nordland Fylkeskommune – kulturminner i Nordland datert 02.10.14. høyt potensiale for påvisning av ytterligere funn.
Det må ikke gjøres tiltak innenfor hensynssonen.
Eiendom/sted Kontaktinstans
H730 – H530 Nordland Fylkeskommune – Kulturminner Nordland Fylkeshuset 100 8048 Bodø

1.2 JURIDISK GRUNNLAG

1.2.1 REGULERINGSPLAN

Godkjent reguleringsplan for massetak på Daljorda, Kleppstad – plan.id.209.
Vedtatt av kommunestyret i Vågan kommune 2. februar 2015.

1.2.2. DRIFSAVTALE

Driftsavtale er inngått mellom grunneier av eiendommene Gnr 58 Bnr 1, Gnr 58 Bnr 2, Gnr 58 Bnr 4, og Thore Magnussen og Sønn AS

1.3. MASSEUTTAKET

1.3.1. TYPE MASSEUTTAK

Bergartene i bruddet består av gneis, rødlig granitt og amfibolitt. Massene som tas ut skal knuses til fraksjoner som grus og pukk som kan benyttes i nærområdet som omfyllingsmasser til vann- og avløpsrør samt fyllmasse. Kvaliteten på massene sorteres etter anvendelsesformål. Dette vil skje ved at mobilt knuseverk plasseres der ca. 1 måned pr år og produserer opp grus og pukk.

1.3.2. AREAL

Reguleringsområdet er til sammen 58 daa stort, av dette er 31,8 daa satt av til uttak av stein, hvorav 4-4,5 daa allerede er tatt ut.

1.3.3. UTTAKSVOLUM

Reguleringsplanen angir et maks uttak av masser på 139 000m³. Antatt årlig uttak 8 000m³.

1.3.4. BESKRIVELSE AV UTTAKET

Området ligger mellom 0-25 m.o.h i østlige del av en flaskehals mellom Gimsøya og Rystad øst for Gimsøy Straumen. Området består hovedsakelig av bergknauser omgitt av myr- og tørrere torv flater – utmarksområde med beitende sauer. Området skal, i gjennomsnitt, sprenges ned til kote 13,50. det skal legges opp en midlertidig voll av stedeagne masse rundt massetaket mot syd, vest og nord av hensyn til innsyn og støy.

1.4. DRIFTSOPPLEGG

1.4.1. DRIFTSTIDER

Massetaket driftes i henhold til reguleringsplanen og forurensningsforskriften kapittel 30 (vedrørende støy, sprengninger, utslipp osv.).

Sprengning skjer i tidsrommet mandag-fredag kl. 07.00-16.00
(Naboer varsles før sprengning).

Knuseverket driftes fra mandag-fredag kl. 07.00-19.00

Øvrig drift i massetaket fra mandag-fredag kl.07.00-21.00

1.4.2. SPRENGNINGSPLAN

Det skal utarbeides og sprenges etter sprengningsplan fortløpende etappevis i masseuttaket. Thore Magnussen & Sønn AS har pr. dags dato avtale med Kjell Foss Nord AS på sprengningsarbeidene.

1.4.3. FREMDRIFT

Uttaket skal skje med utgangspunkt fra Østlig del av eksisterende uttak med første etappe i drivretning Vest-Sør. Og deretter andre etappe Nord-Vest til vestlig del av regulert uttaksområde. I tredje driftsetappe vil drivretningen fortsette i retning Nord-Øst. Det tas ut fjell i full høyde fra bakkenivå ned til kote 13.50. Fremdriften vil fungere som en front som flyttes. Driftsfronten vil være ca. 12-14 m høy på det meste.

Knusing og pigging av masser skal skje så tett inntil uttakskanten som mulig. Torv og organisk humuslag skyves til siden og lagres hensiktsmessig rundt uttaksområdet avsatt i reguleringsplan.

1.4.4. DRIFTSETAPPER

Etappe	Areal m ²	uttak m ³
1.	16140	63238
2.	9131	54398
3.	6527	24784

1.4.5. LAGRING OG ISTANDSETTING

Dagens uttak vil bli brukt som lagerplass for masser og oppstillingsplass for utstyr. Dette parallellforskyves nord-nord-østover ved behov etter som massene tas ut. Det vil være en relativ liten produksjon pr. år, men det vil likevel være ulike behov for lagerareal gjennom driftsperioden. Uttak og drift vil foregå i tre angitte etapper med uttakstempo etter behov og dertil mellomlagring. Det skal ikke tas ut områder utover det som til enhver tid er nødvendig for drifta.

Ferdig uttatte områder som ikke er nødvendig for driften skal fortløpende istandsettes ved rydding, planering og revegetering med stedegen vegetasjon.

1.4.6. TRANSPORT

Transport inn/ut av anlegget skjer via Brennaveien fylkesvei 864.

1.4.7. SIKRING

Det settes opp sikringsgjerde rundt uttaket der det er nødvendig, slik at det ikke er fare for mennesker og husdyr i den tid produksjon pågår. Det skal settes opp fareskilt ved innkjørsel, og behov for ytterligere sikring vil vurderes fortløpende i driftsperioden. Det vil bli satt opp låsbar bom slik at uvedkommende ikke kan kjøre inn på området.

1.5. AVSLUTNING


Avsluttet massetak skal planeres og jevnes tilnærmet likt det omkringliggende, urørte terrenget. Toppdekket skal bestå av finere fraksjoner av stedegne masse. Skjæringer, fyllinger og landskapssår skal revegeteres med stedegne masser og frøbank.

Avsluttet område for massetak skal planeres med jevnt fall, slik at det ikke samler seg vandammer i området. Det skal ikke være bratte skrenter og lignende etter avsluttet massetak. Avkjørsel til massetak fjernes/sperres.


Uttaksområdet istandsettes og tilbakeføres til LNF(R) etter endt drift.

2. KARTDEL

2.1.1. OVERSIKTSKART M= 1: 50 000 UTSKRIFT A4

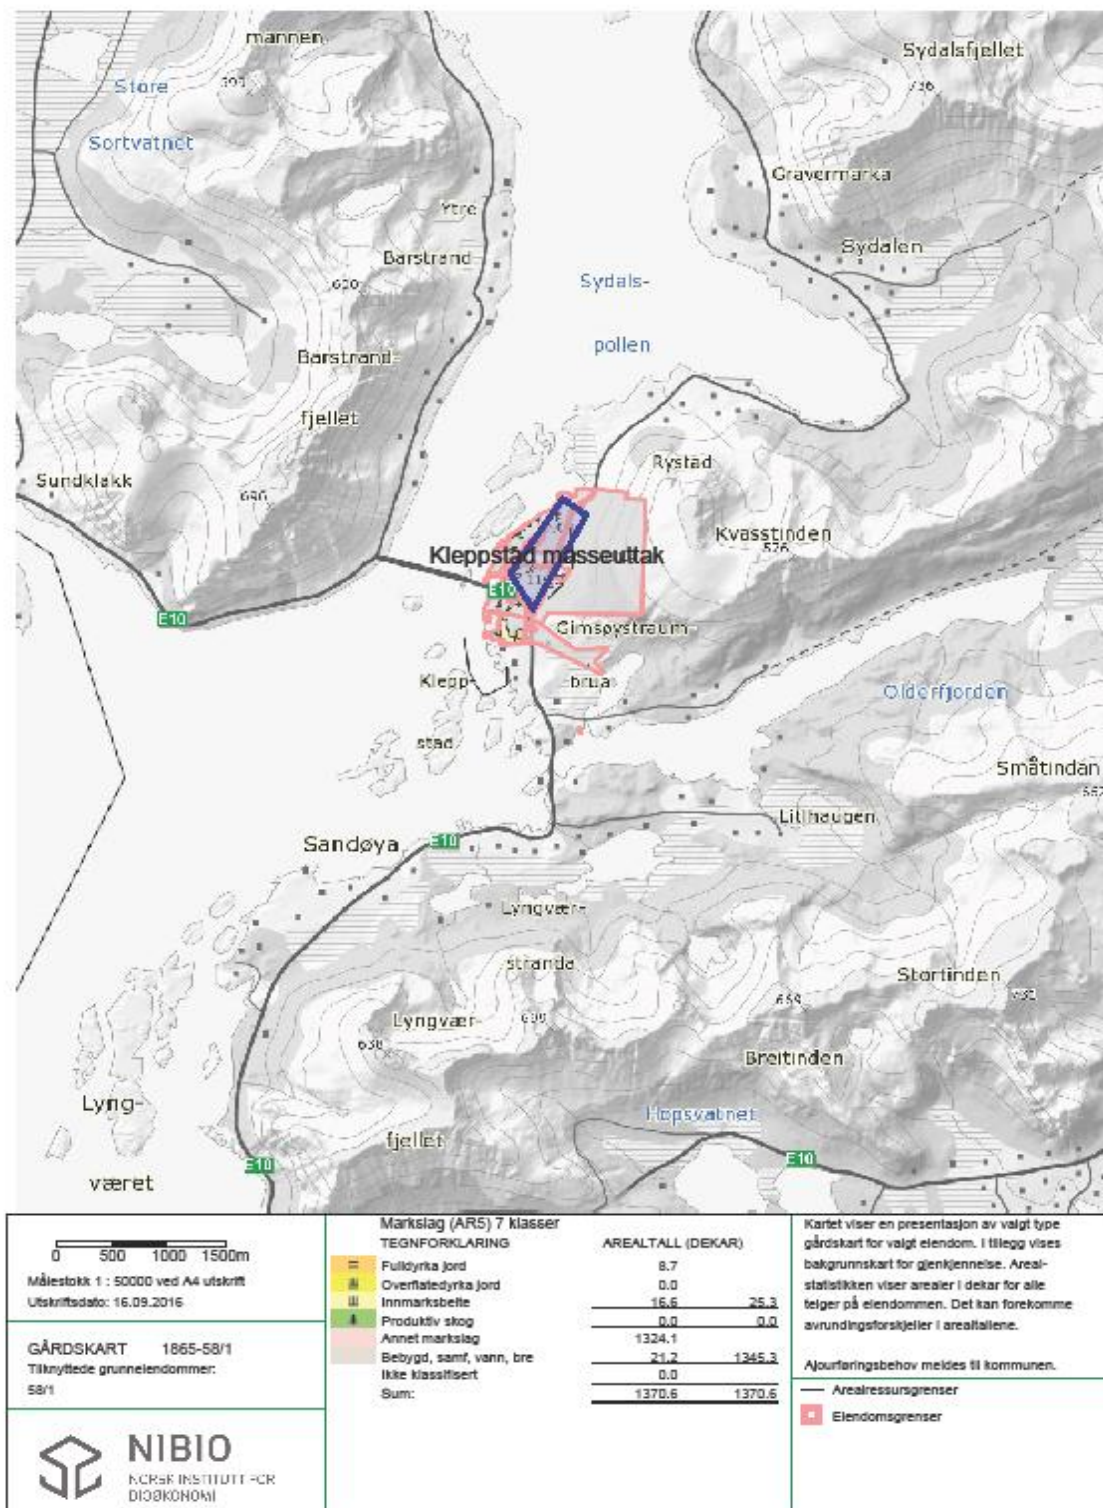


2.1.2 OVERSIKTSKART M = 1: 5000 UTSKRIFT A3

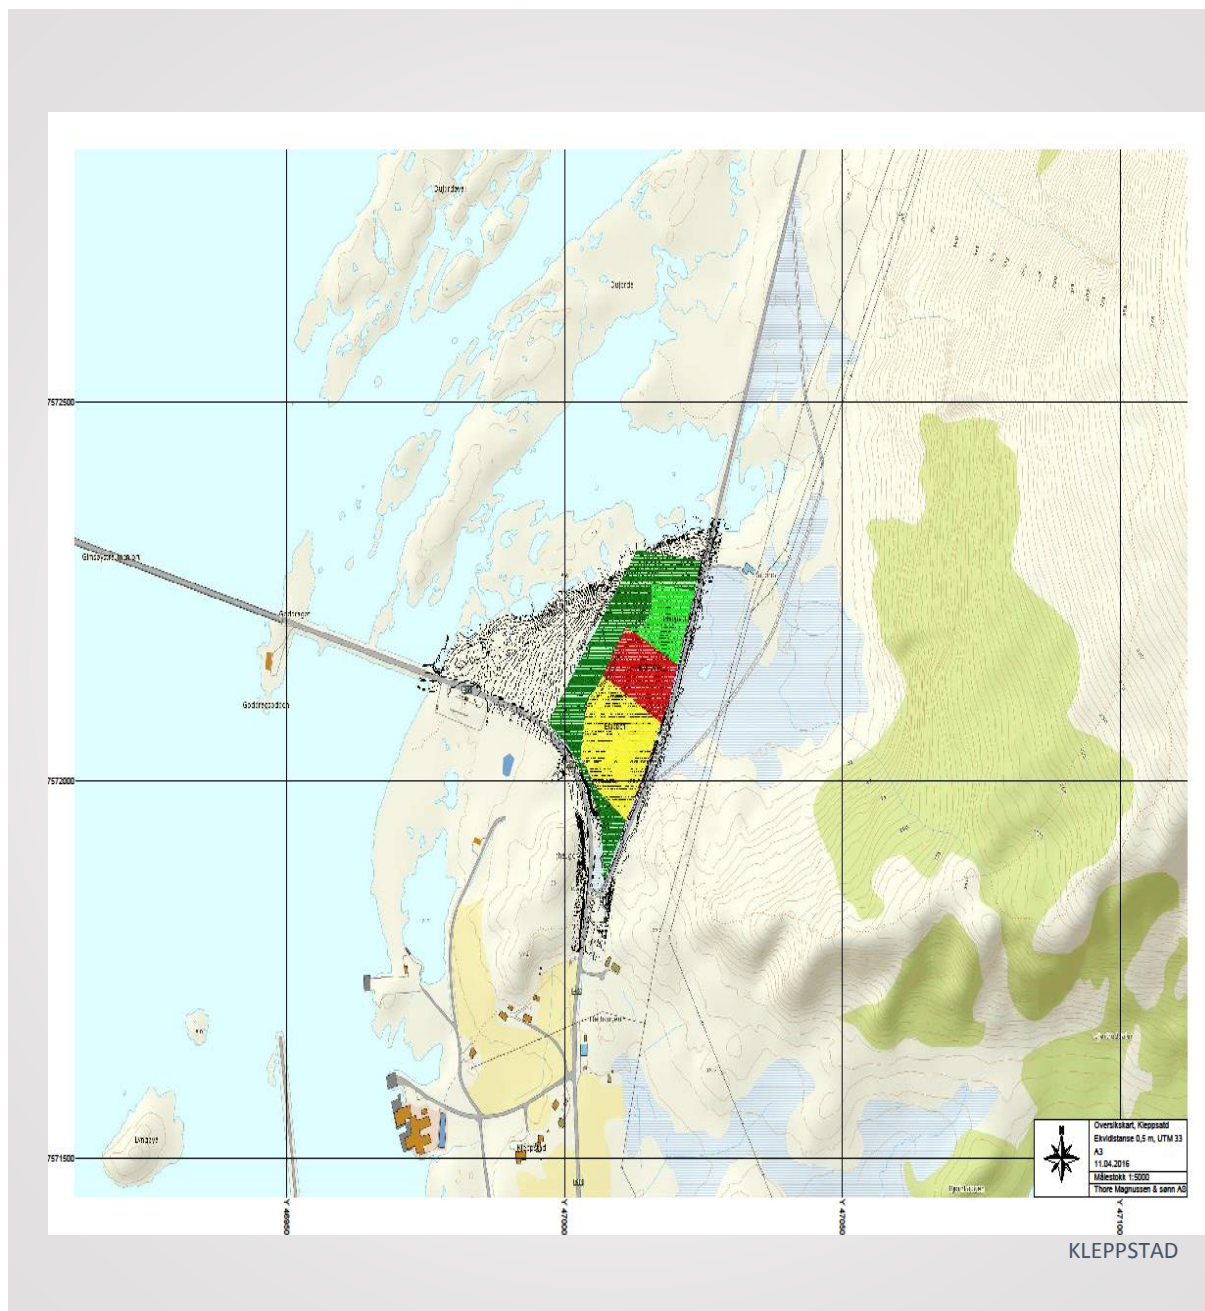


3 DRIFTSKART

3.1.1. OVERSIKT DRIFTSKART M= 1:1000 UTSKRIFT A3

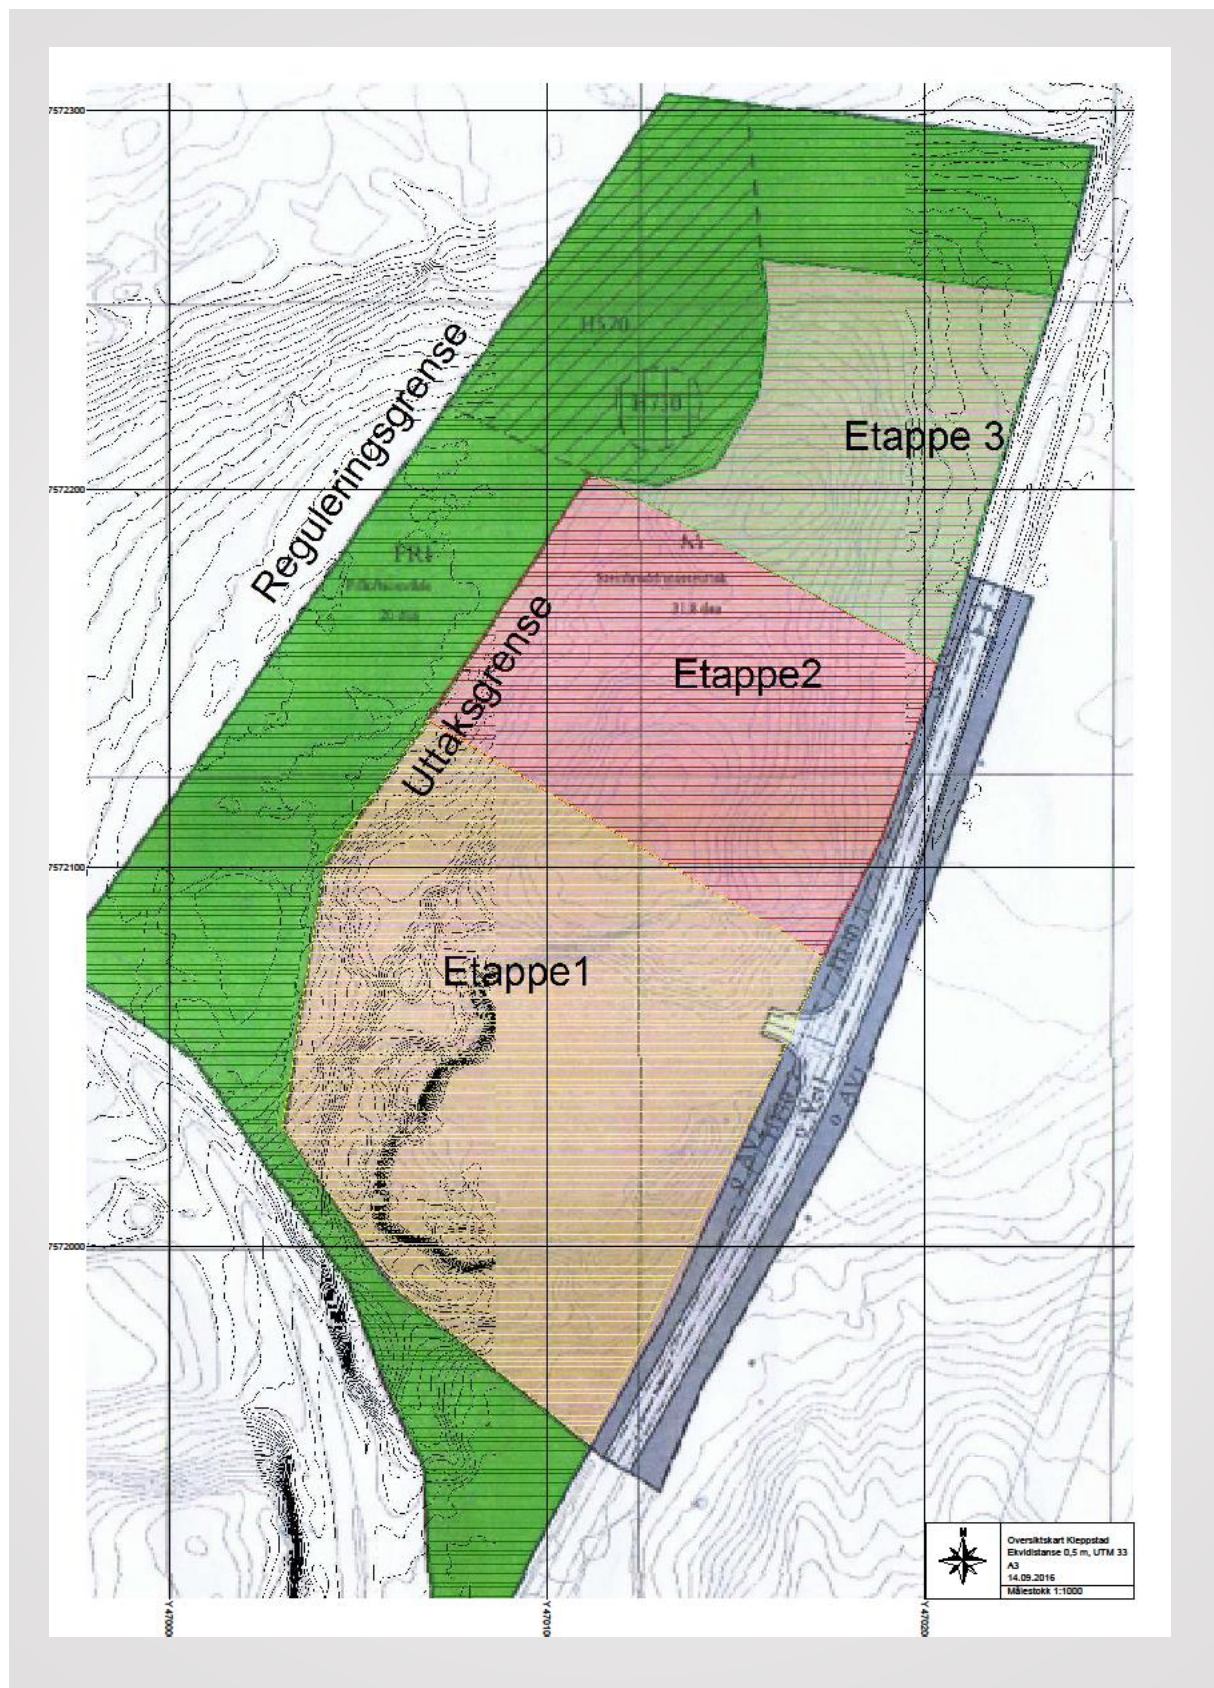


3.1.2. OVERSIKT DRIFTSKART M= 1:2000 UTSKRIFT A3

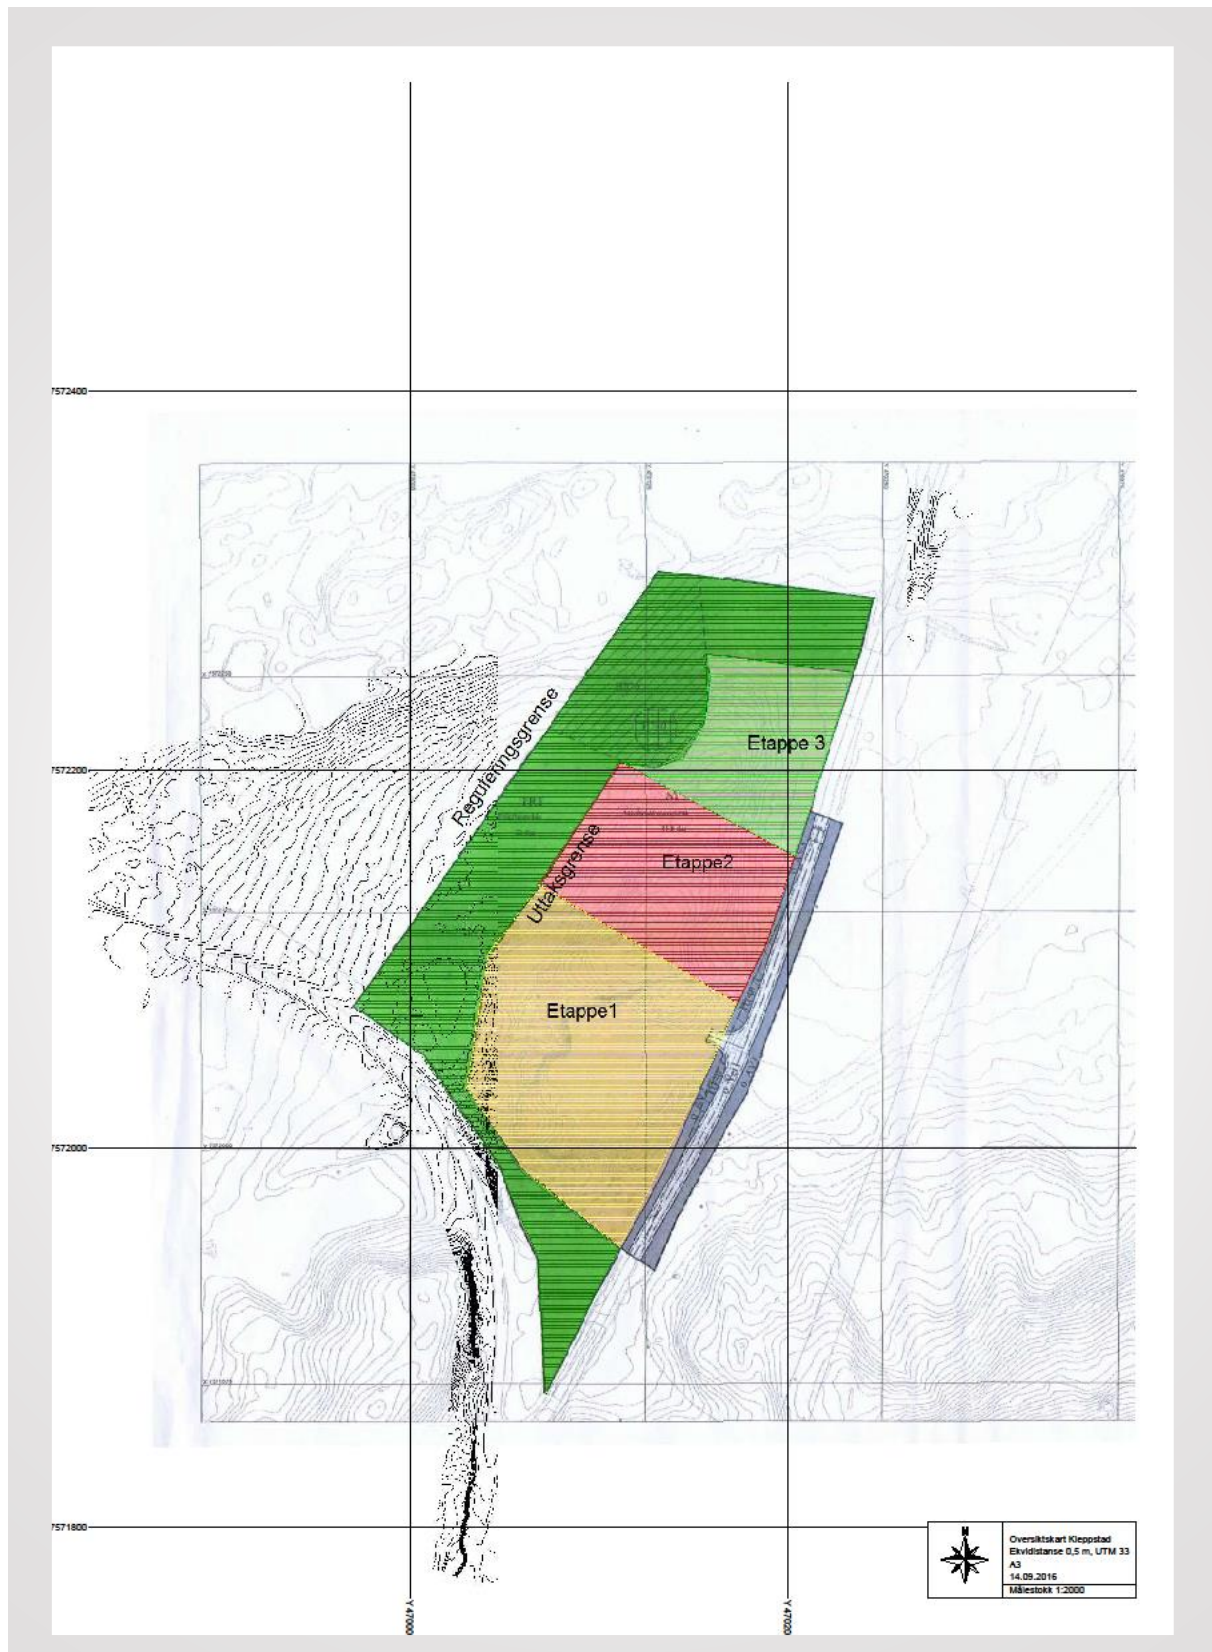


4 ETAPPER


4.1.1. EKSISTERENDE SITUASJON PLAN ETAPPE 1 M= 1: 1000 UTSKRIFT A3

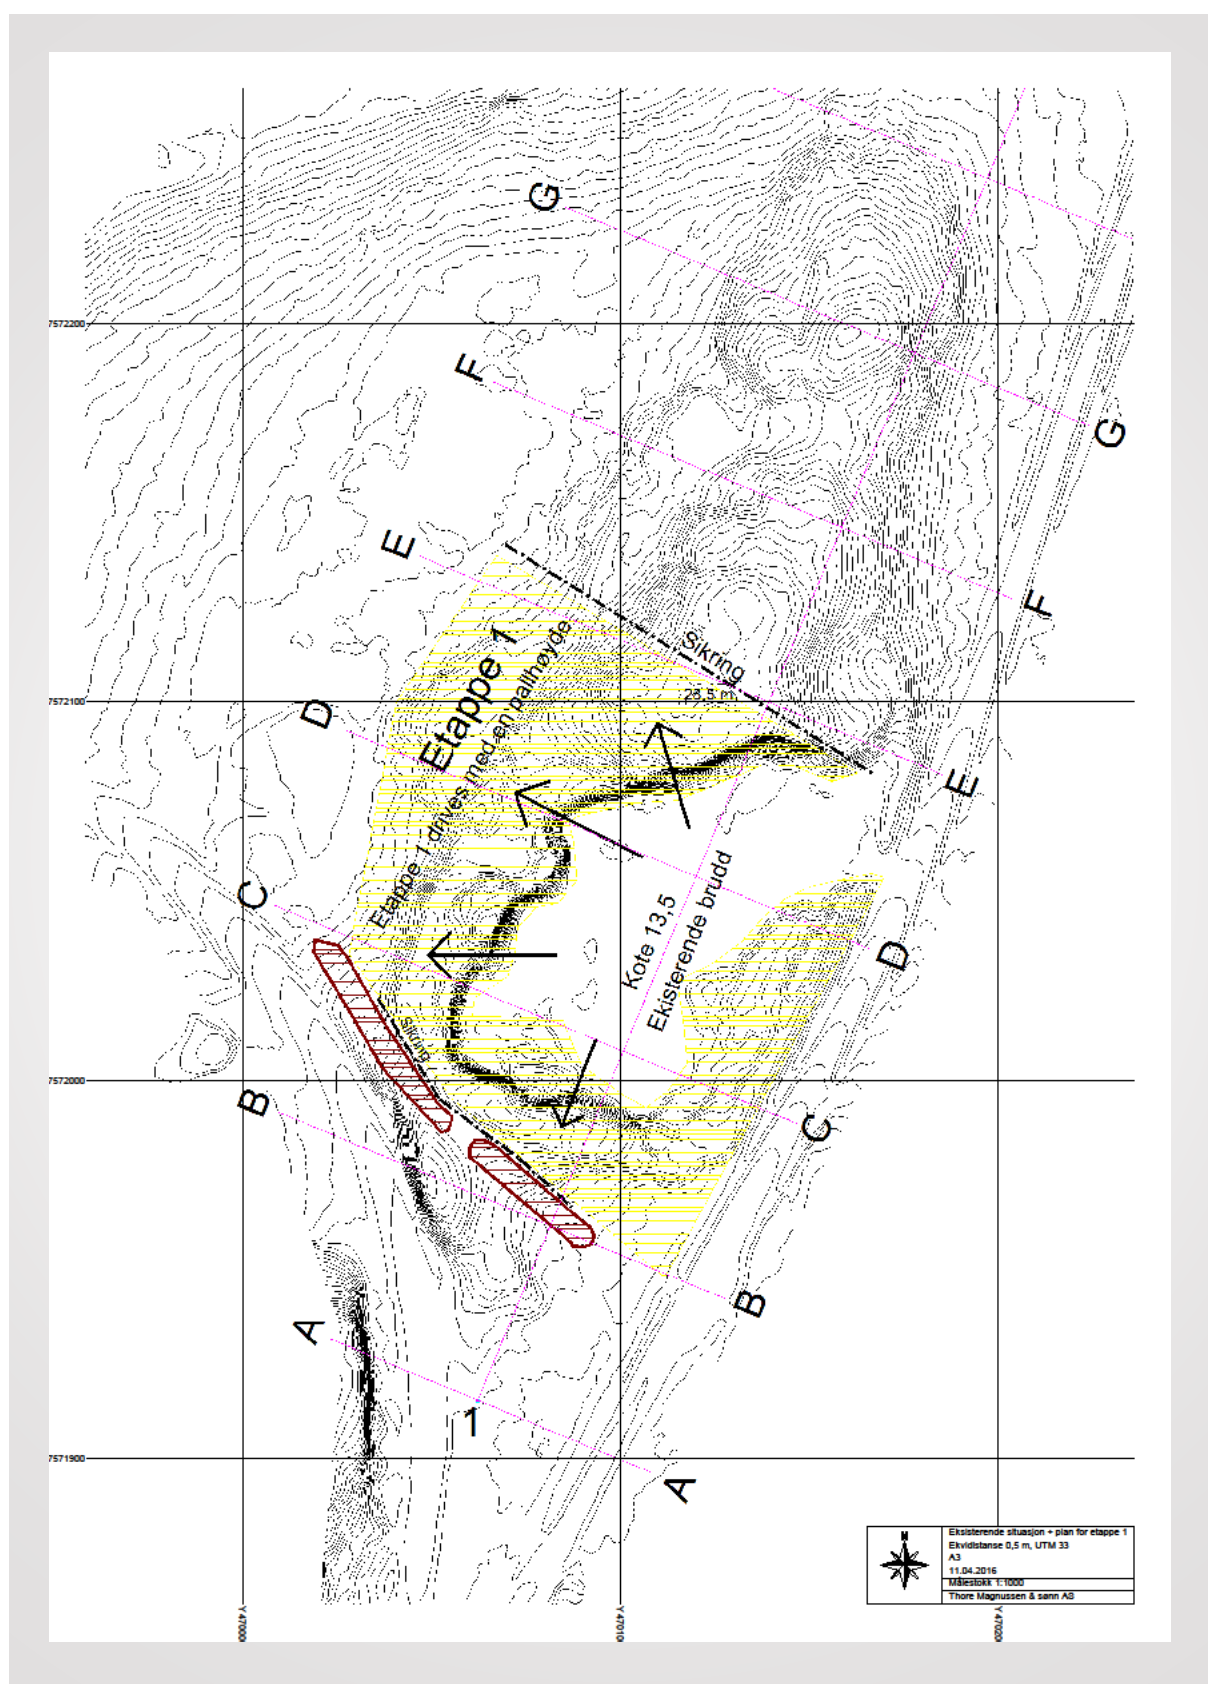


4.1.2. FERDIG ETAPPE 1 OG PLAN FOR ETAPPE 2 M= 1: 1000 UTSKRIFT A3

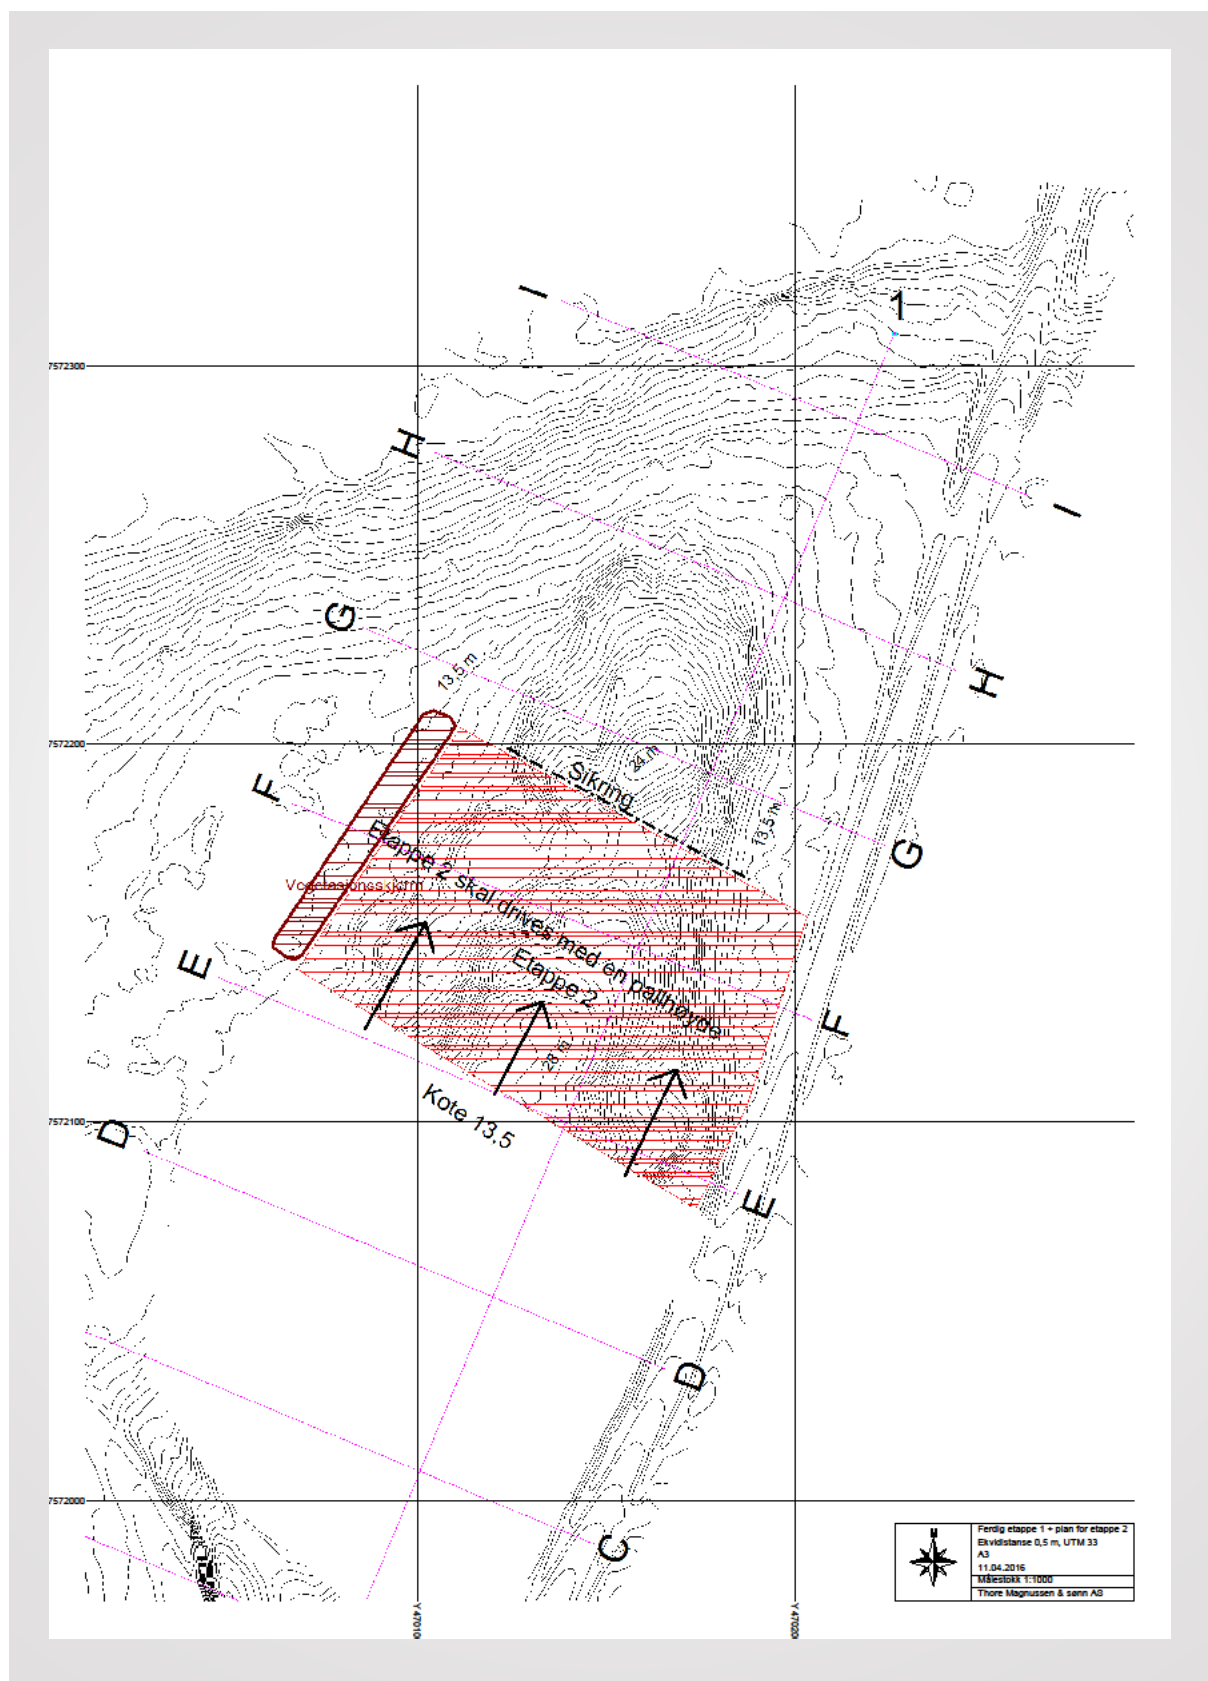

4.1.3. FERDIG ETAPPE 2 OG PLAN FOR ETAPPE 3 M= 1: 1000 UTSKRIFT A3

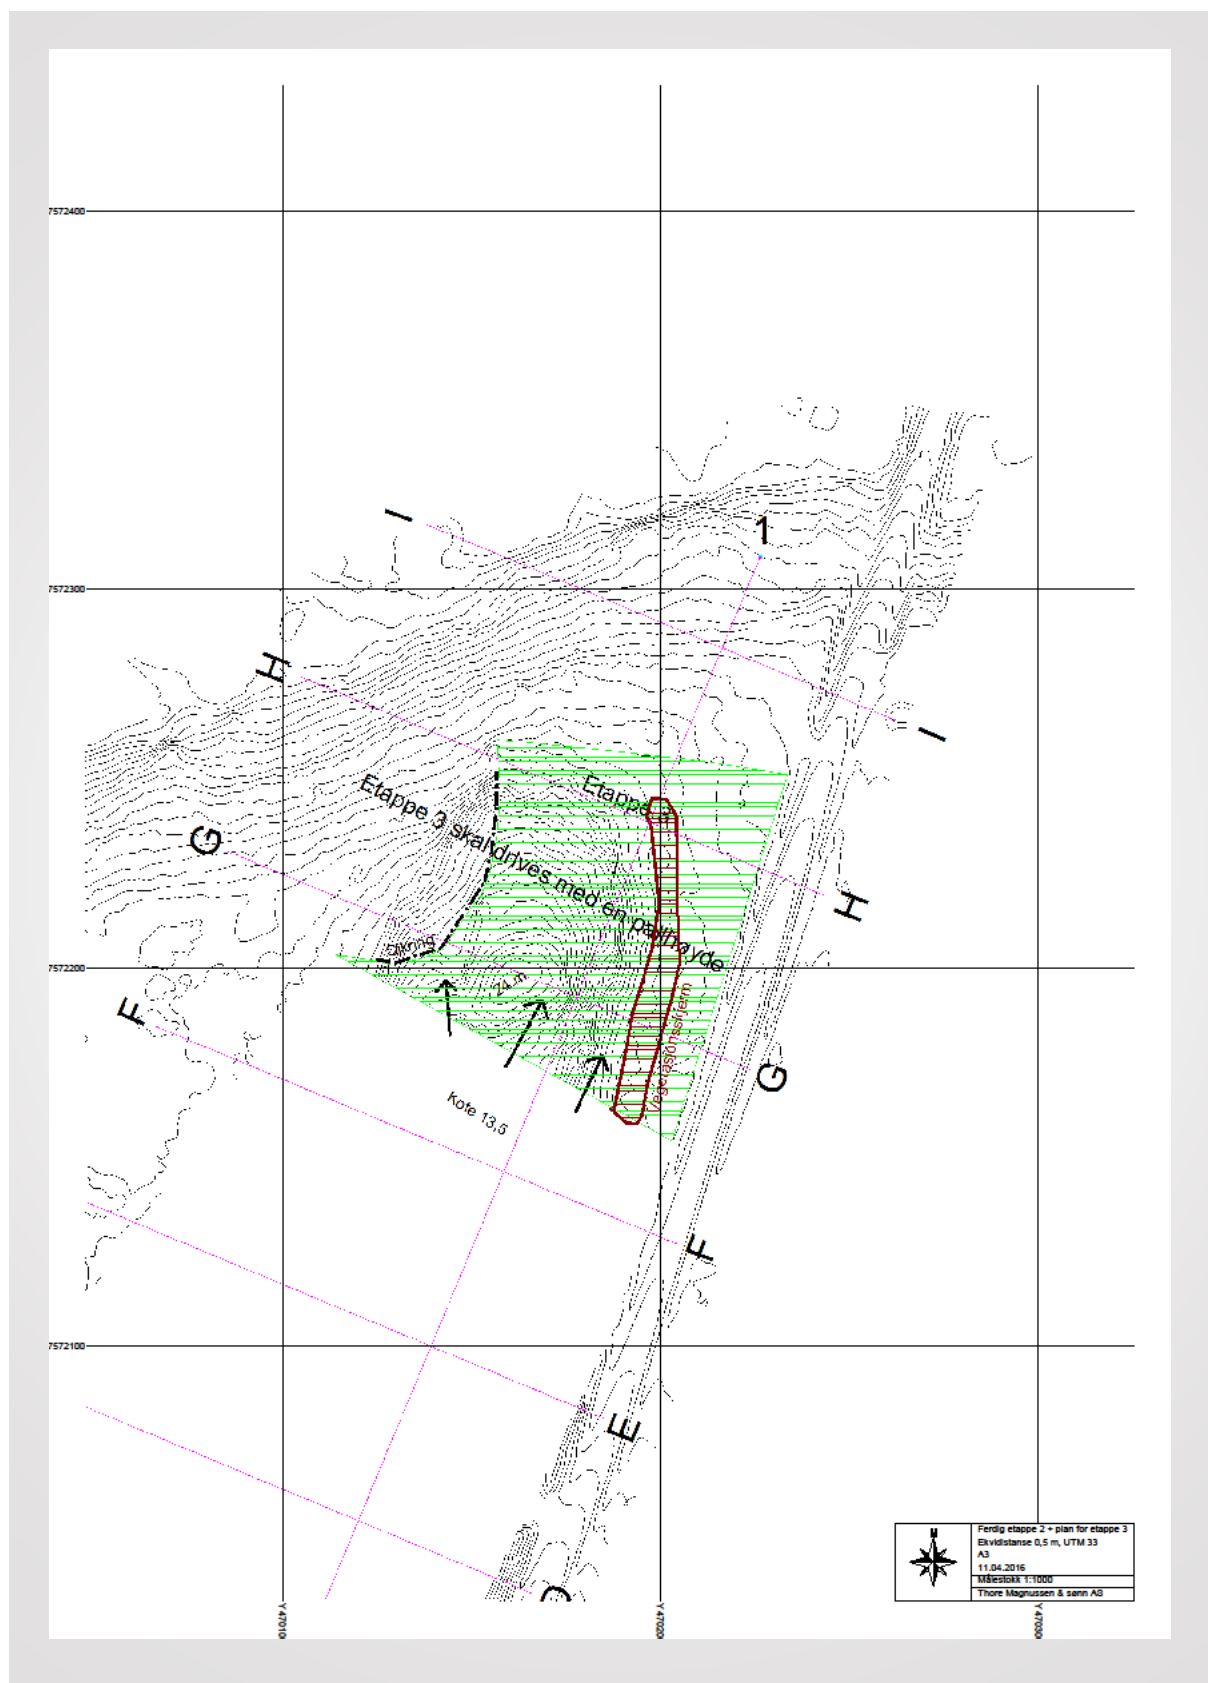


4.1.4. FERDIG ETAPPE 1-2-3 PLANERT OG ISTANSATT TIL LNF M= 1: 1000 A3

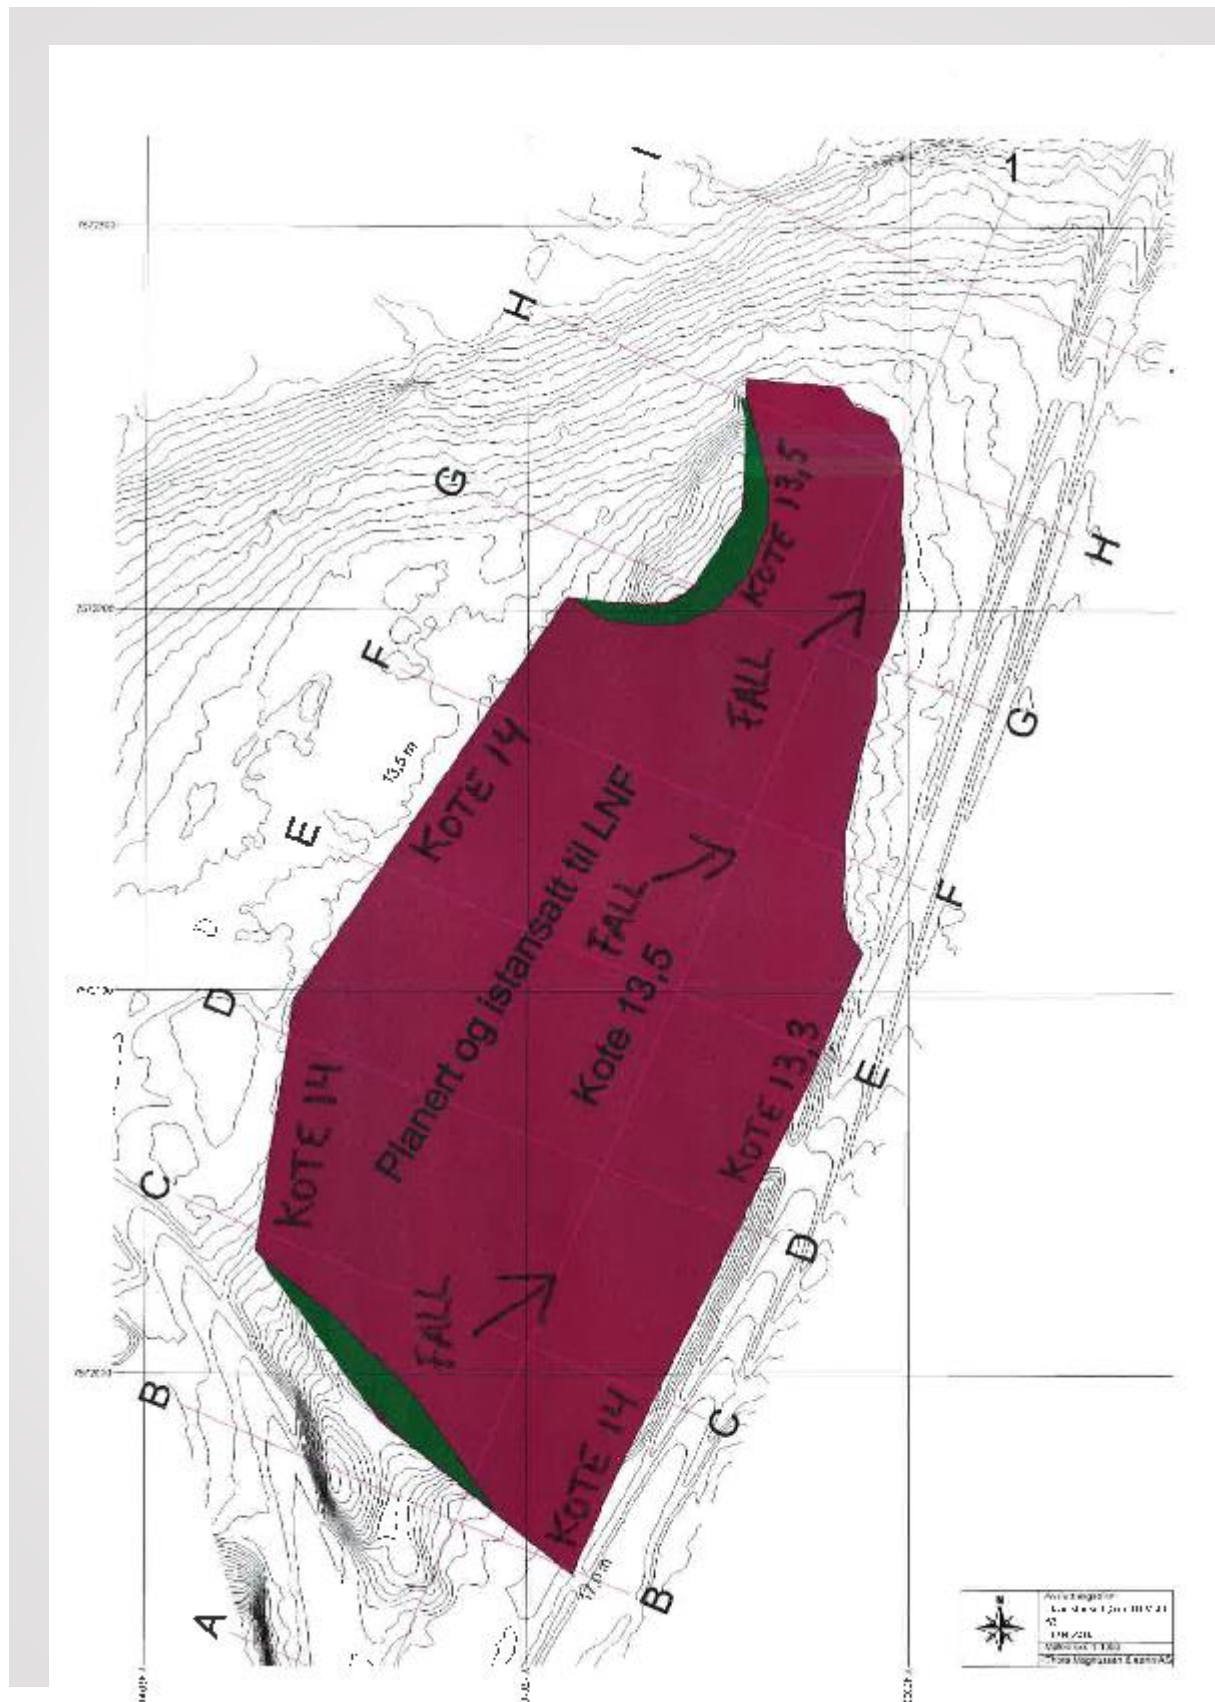


5 TVERRPROFILER

5.1.1. TVERRPROFIL A-A PEL 0 M= 1: 400 EKSISTERENDE TERRENG A3

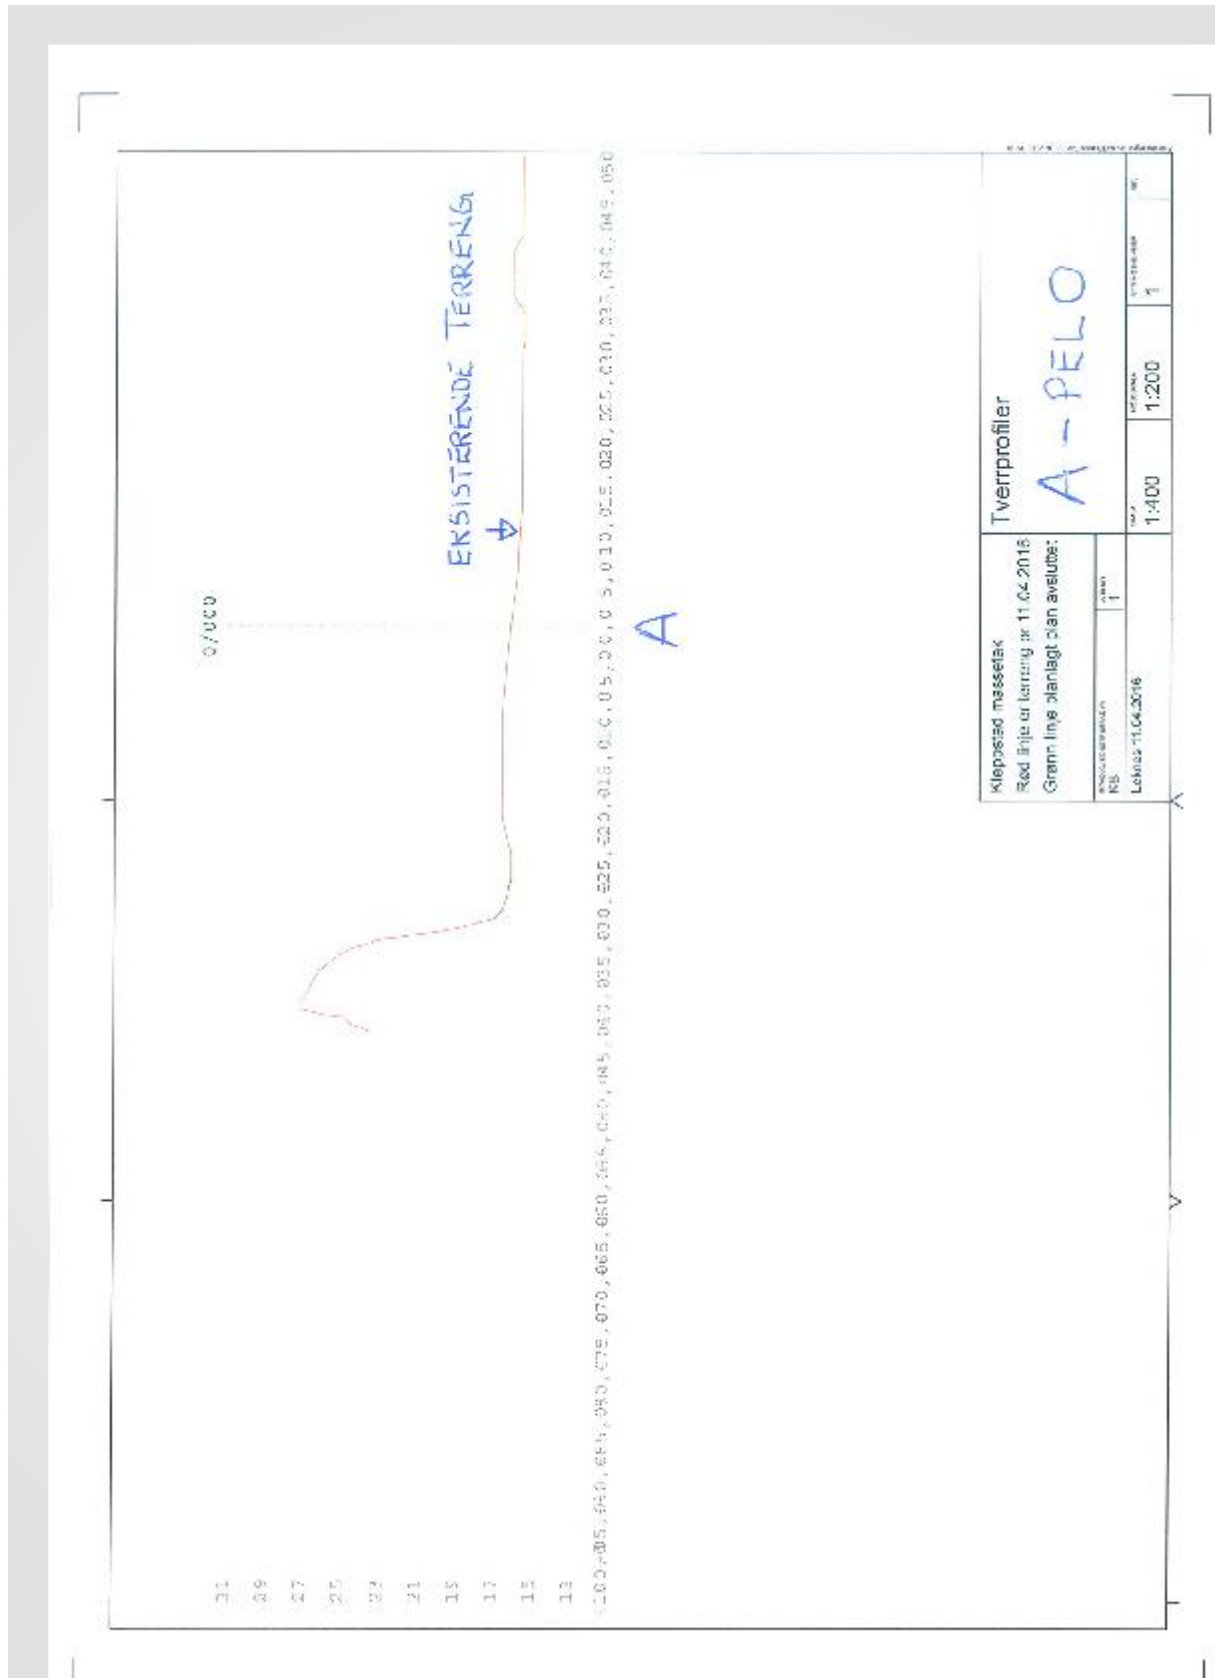


5.1.2. TVERRPROFIL B-B PEL 50 M= 1: 400 UTTAK START PEL 75


A3

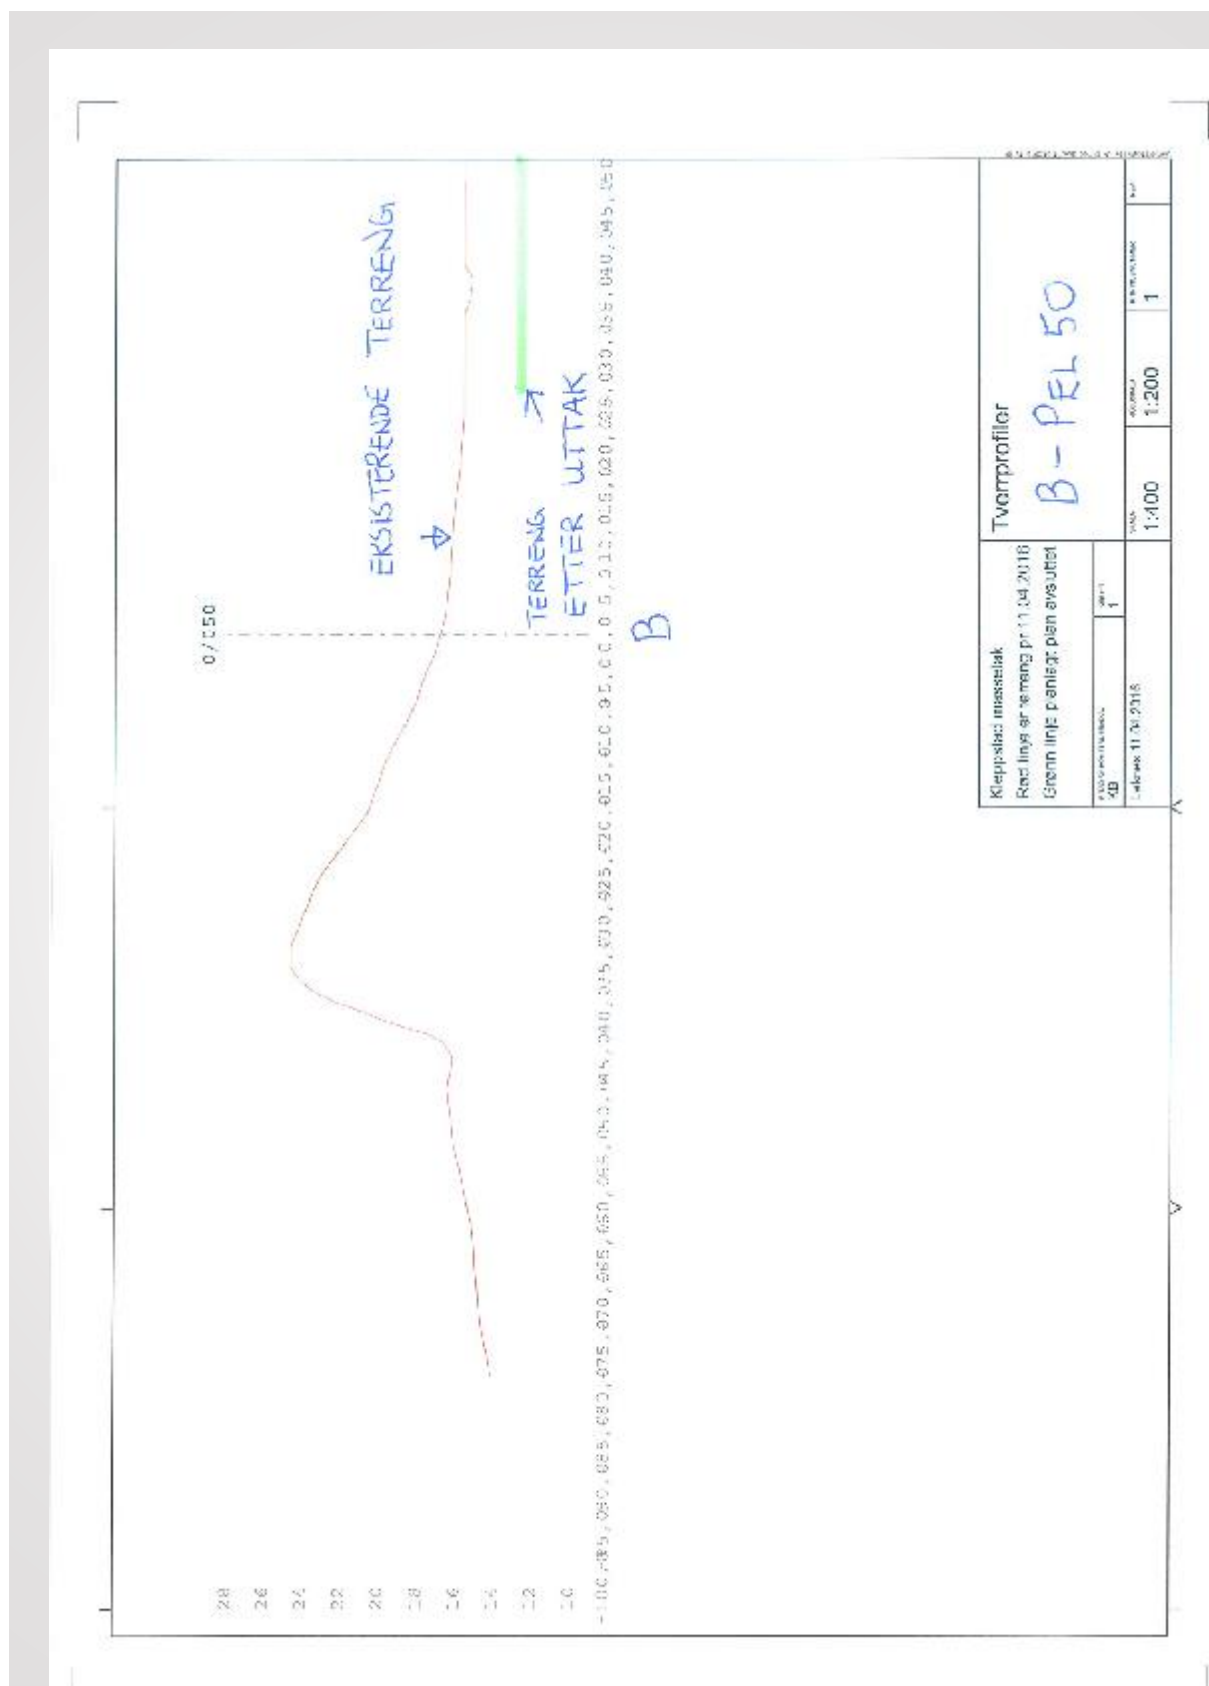


5.1.3. TVERRPROFIL C-C PEL 100 M= 1: 400 VED UTSKRIFT A3

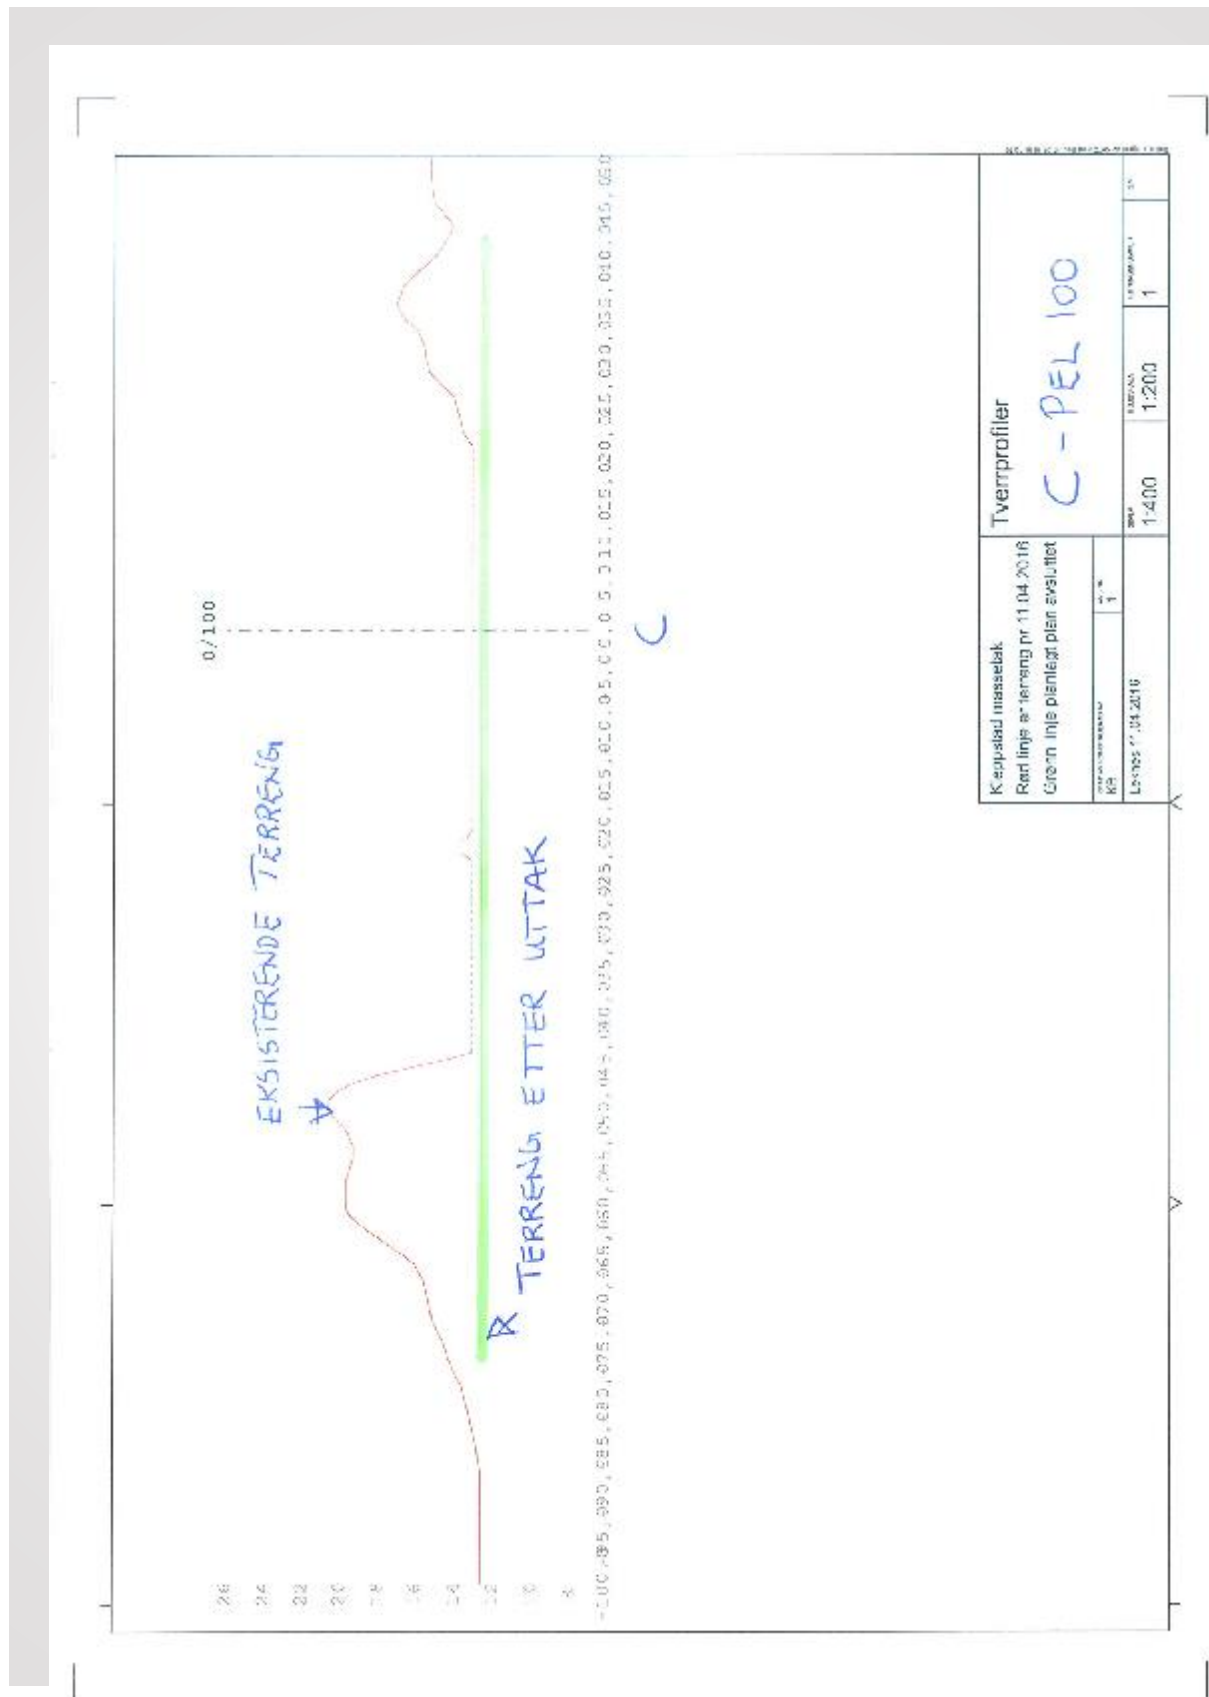


5.1.4. TVERRPROFIL D-D PEL 150 M= 1: 400 VED UTSKRIFT A3

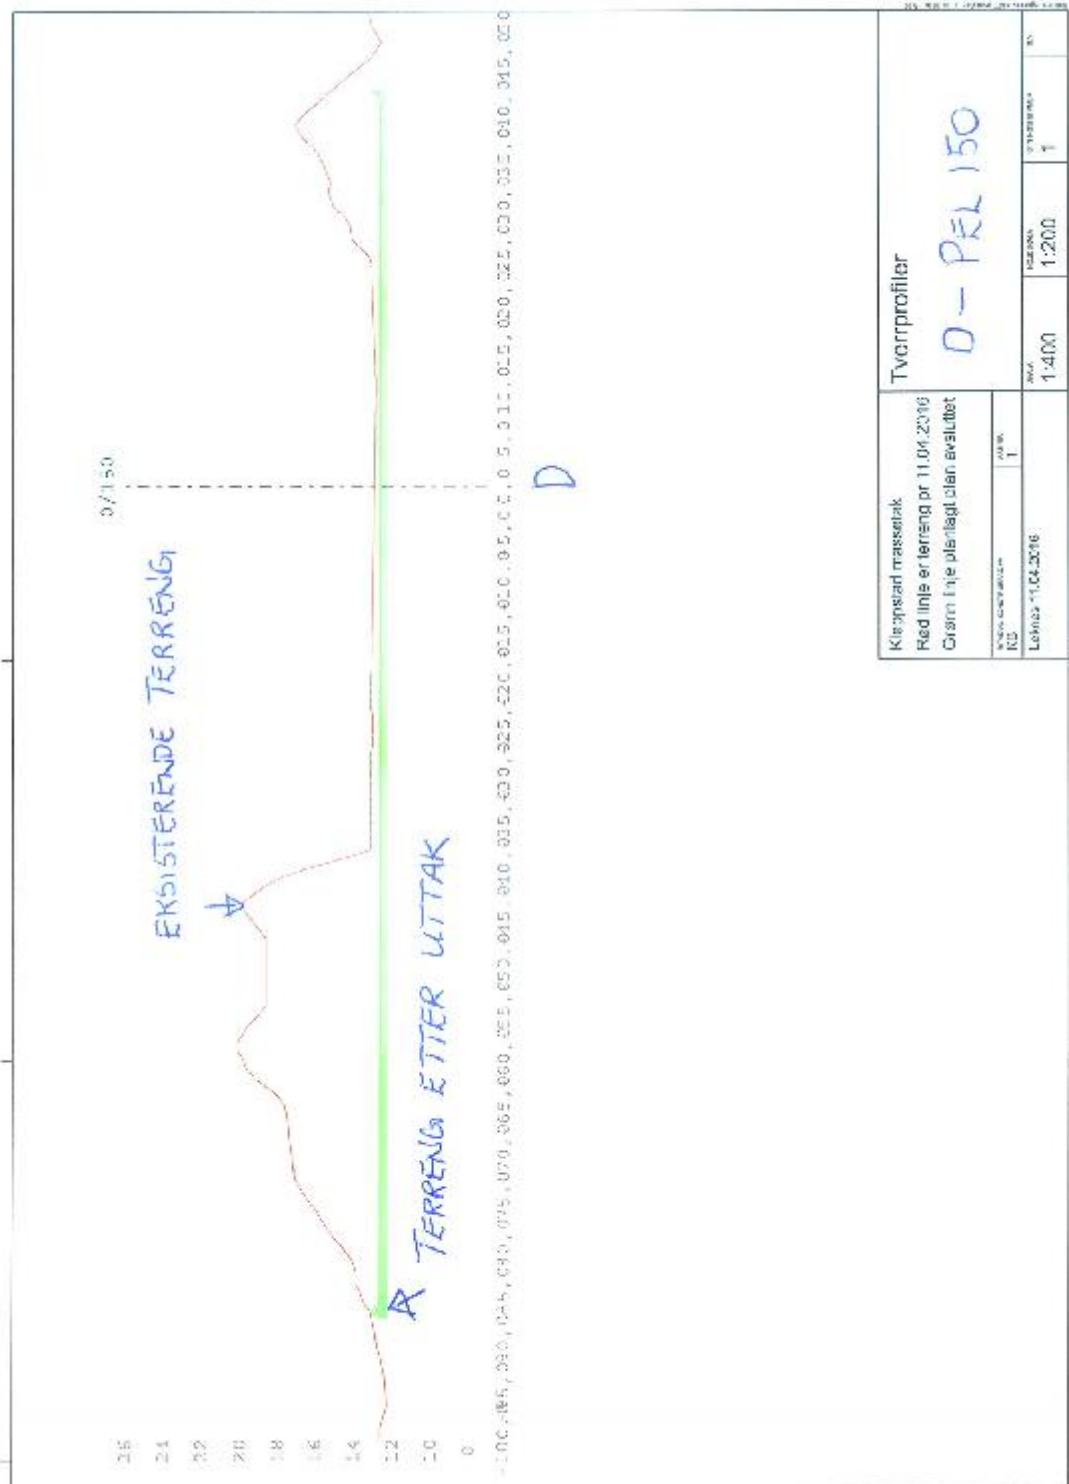


5.1.5. TVERRPROFIL E-E PEL 200 M= 1: 400 VED UTSKRIFT A3

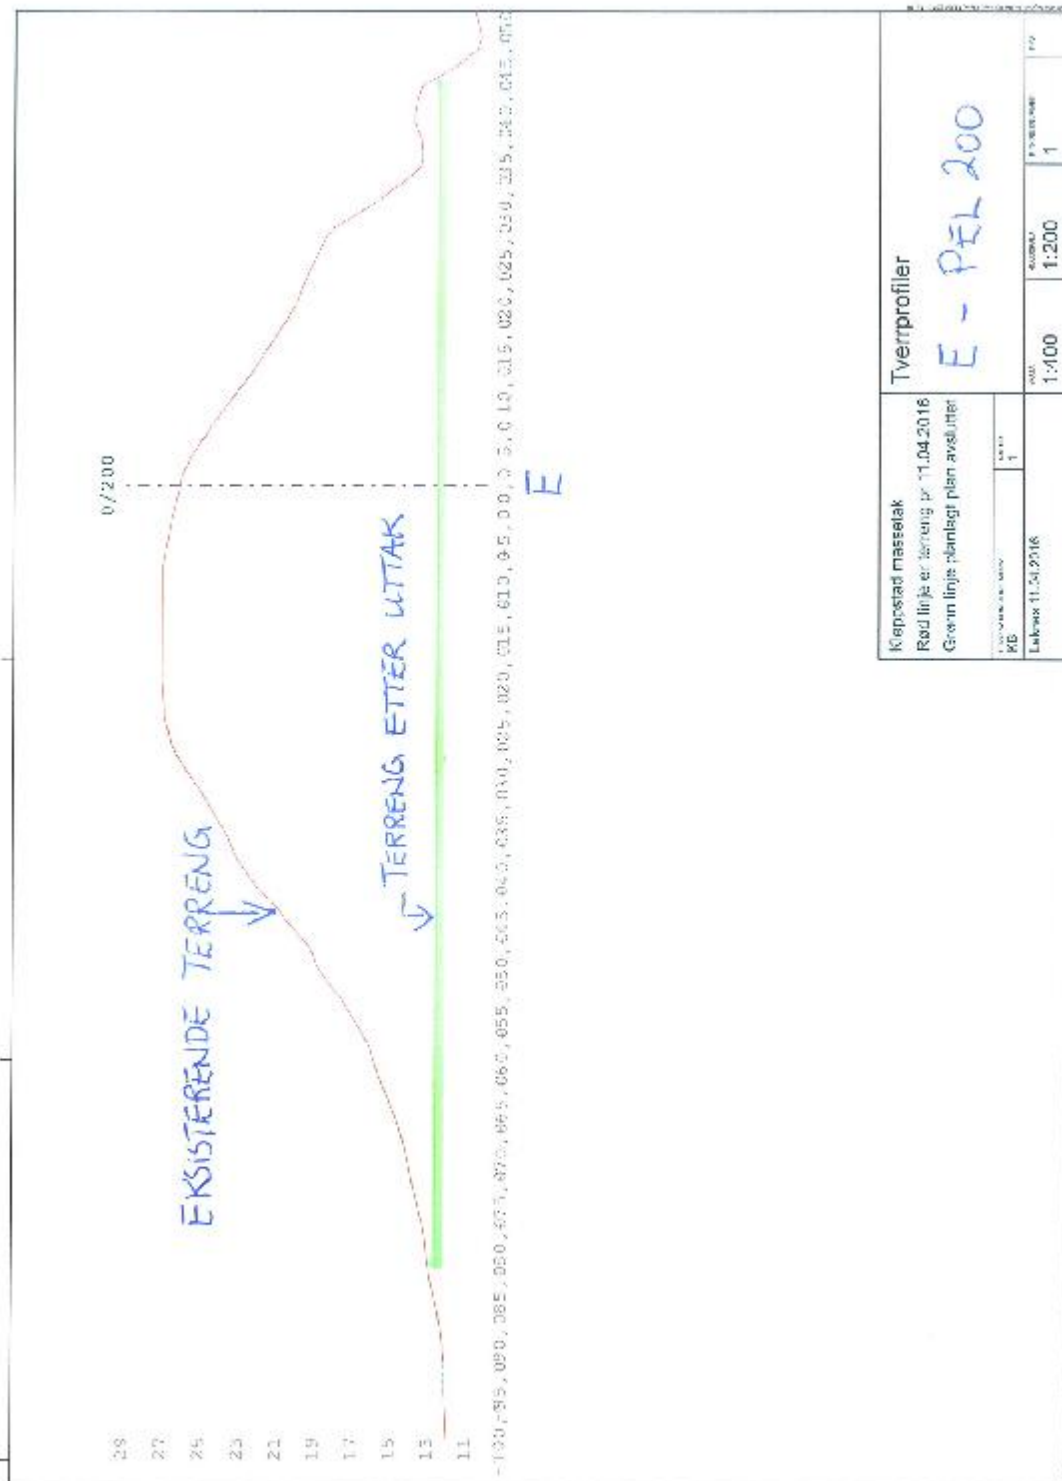


5.1.6. TVERRPROFIL F-F PEL 250 M= 1: 400 VED UTSKRIFT A3

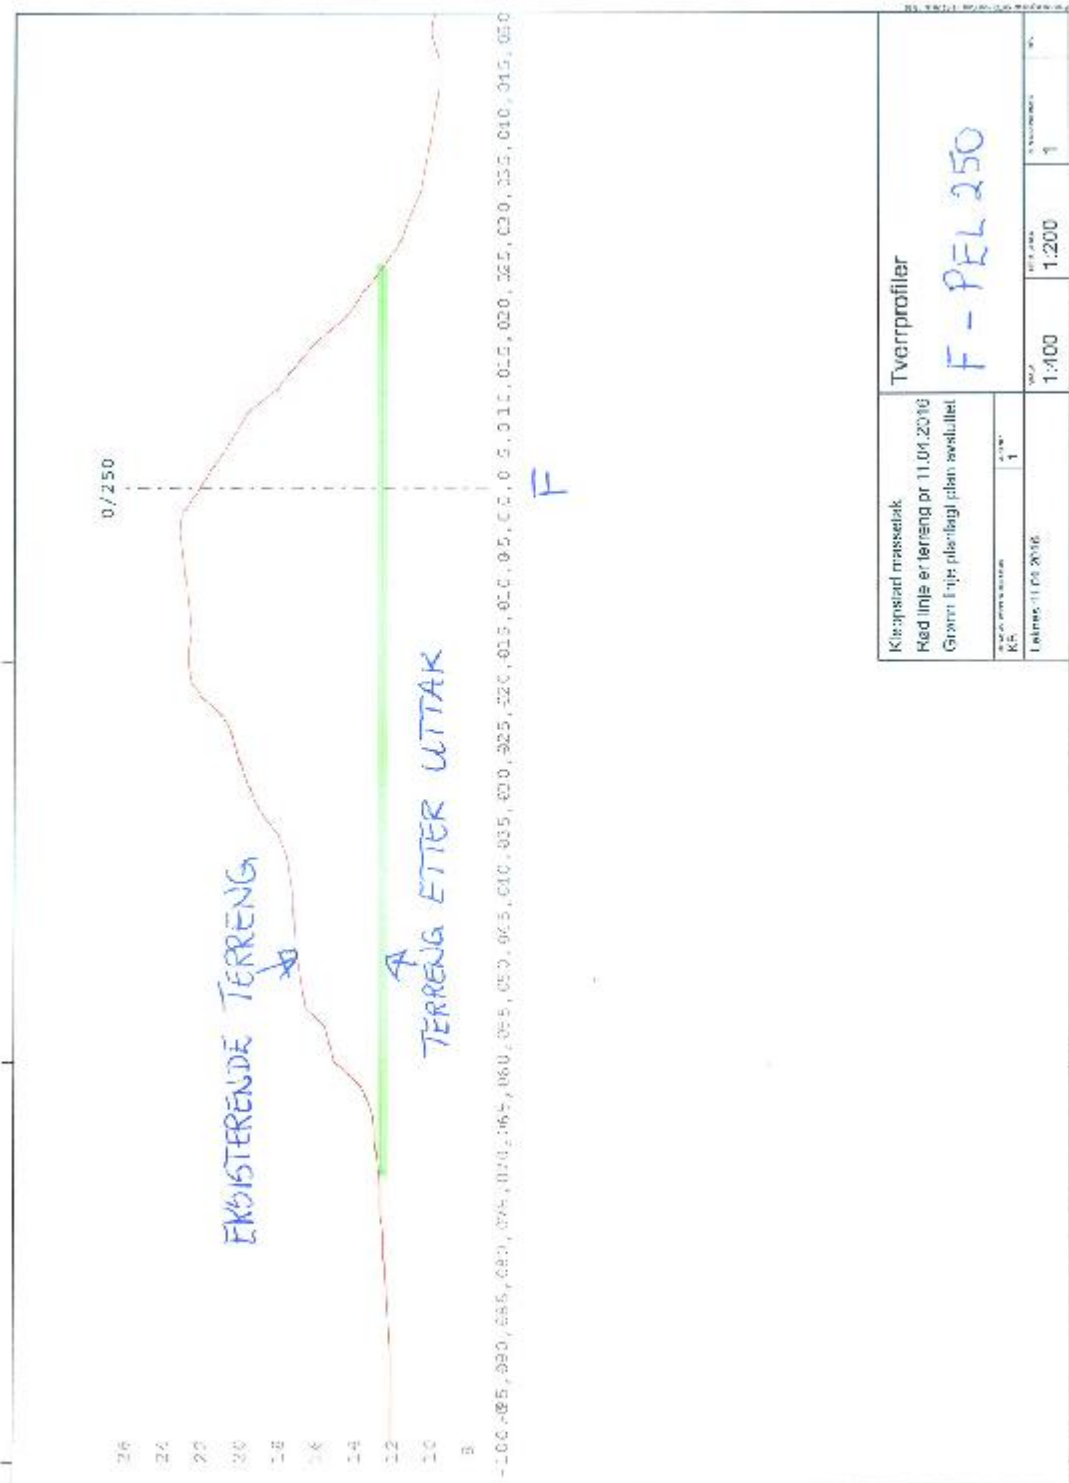


5.1.7. TVERRPROFIL G-G PEL 300 M= 1: 400 VED UTSKRIFT A3

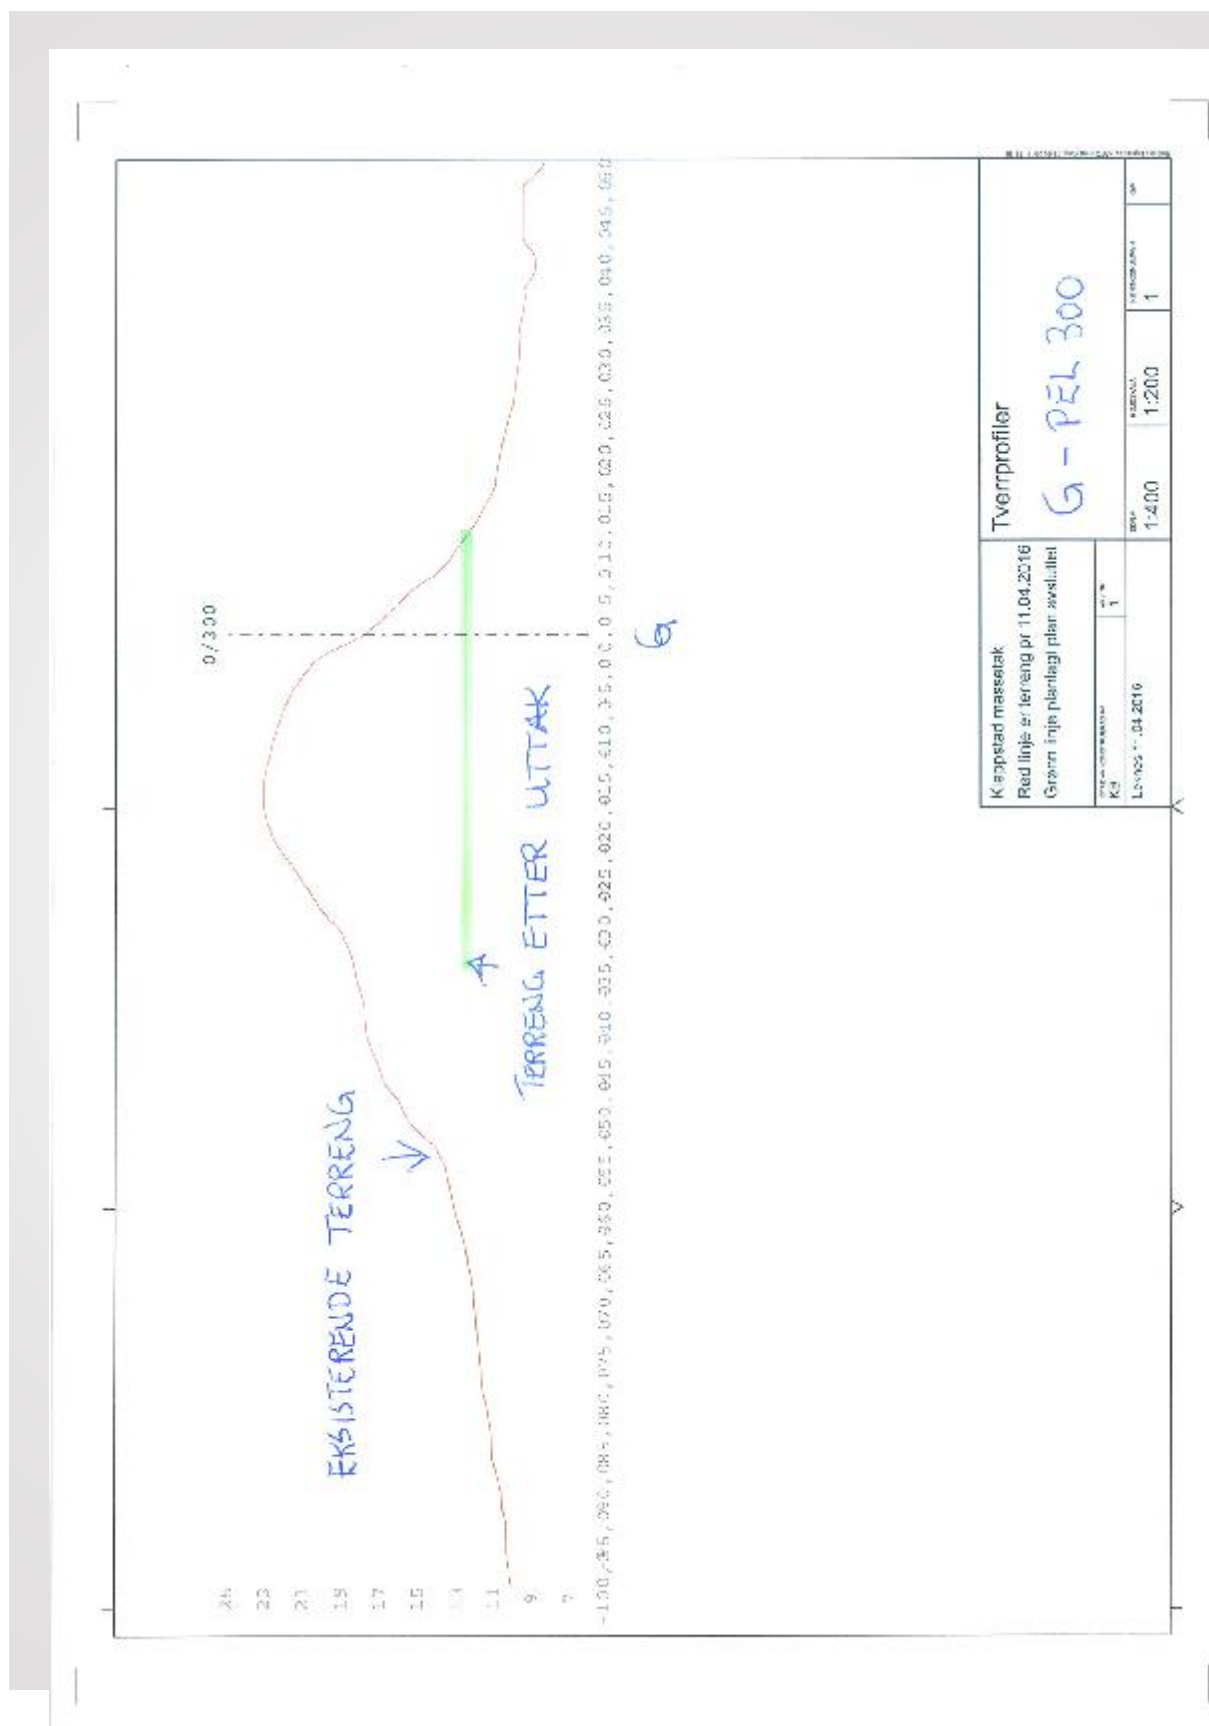

5.1.8. TVERRPROFIL H-H PEL 350 M= 1: 400 UTTAK AVSLUTTES PEL 330 A3

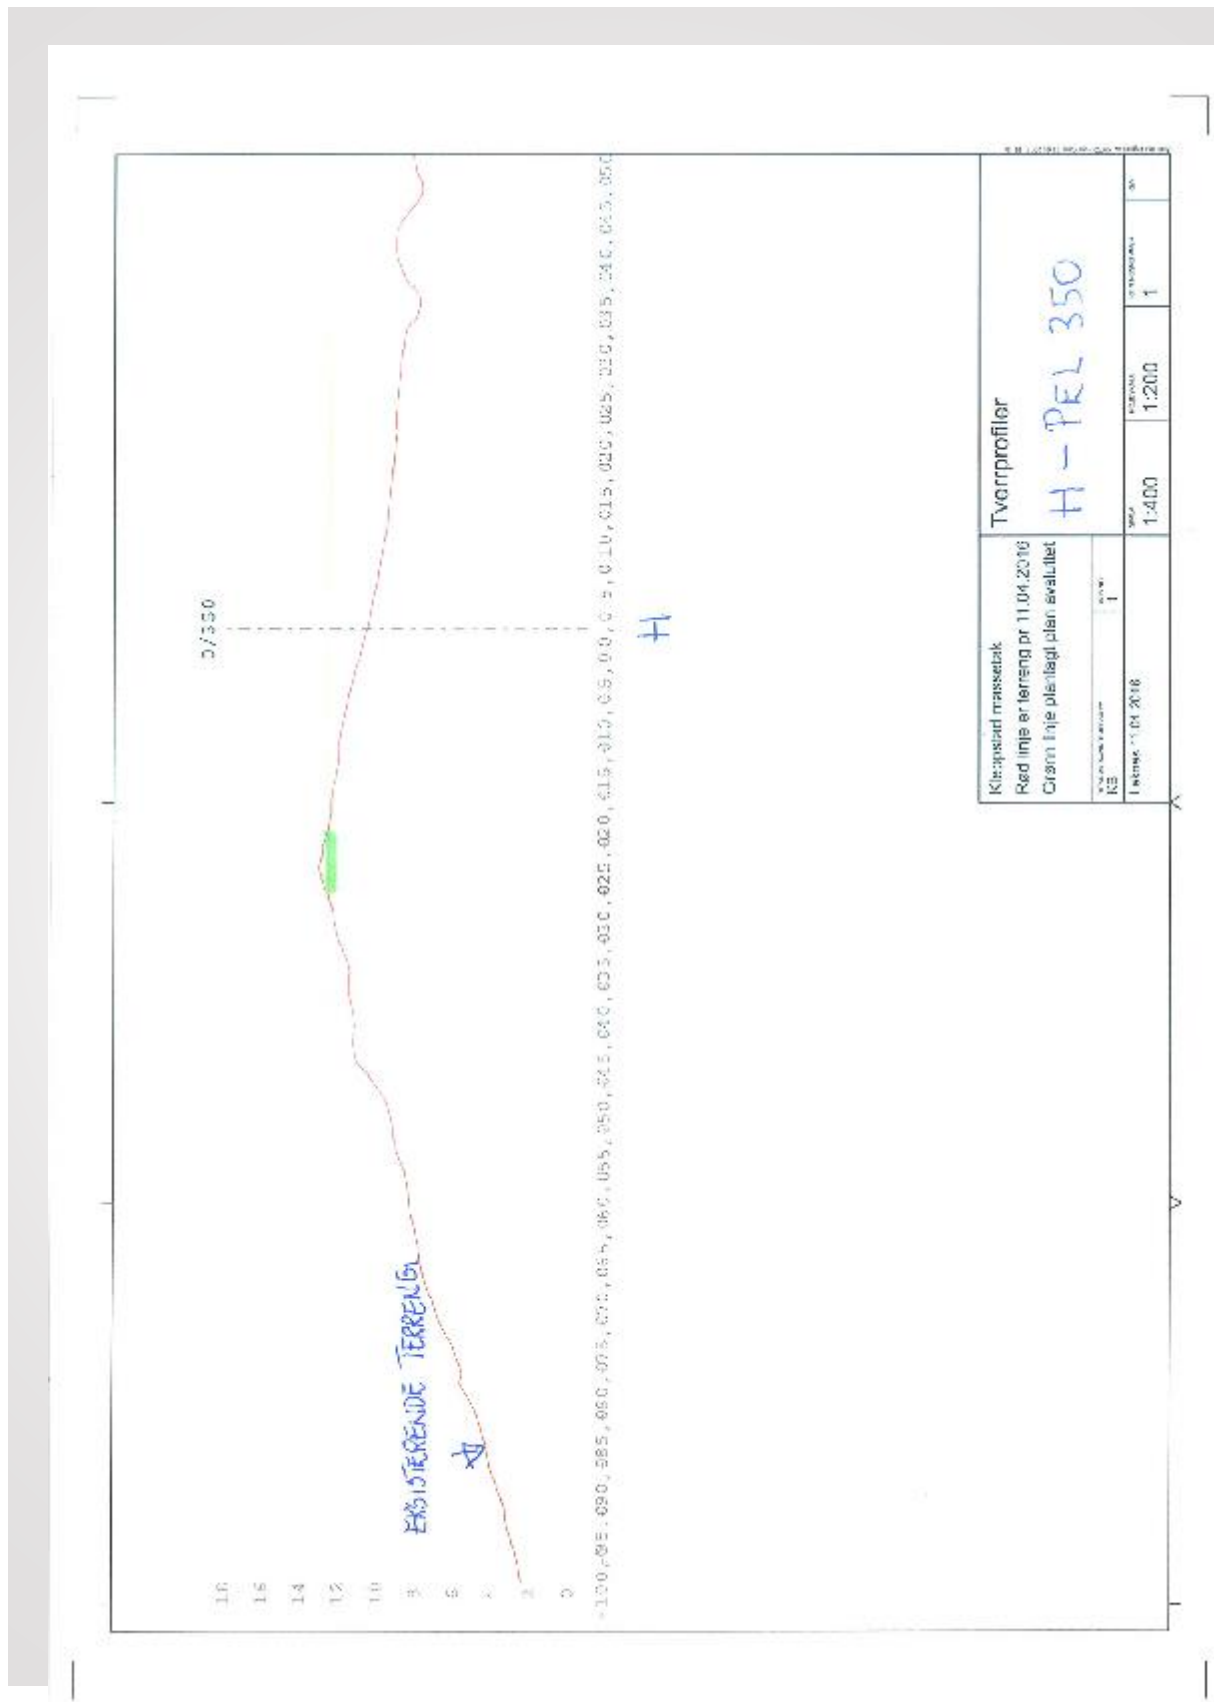

5.1.9. TVERRPROFIL I-I PEL 400 M= 1: 400 EKSISTERENDE TERRENG A3

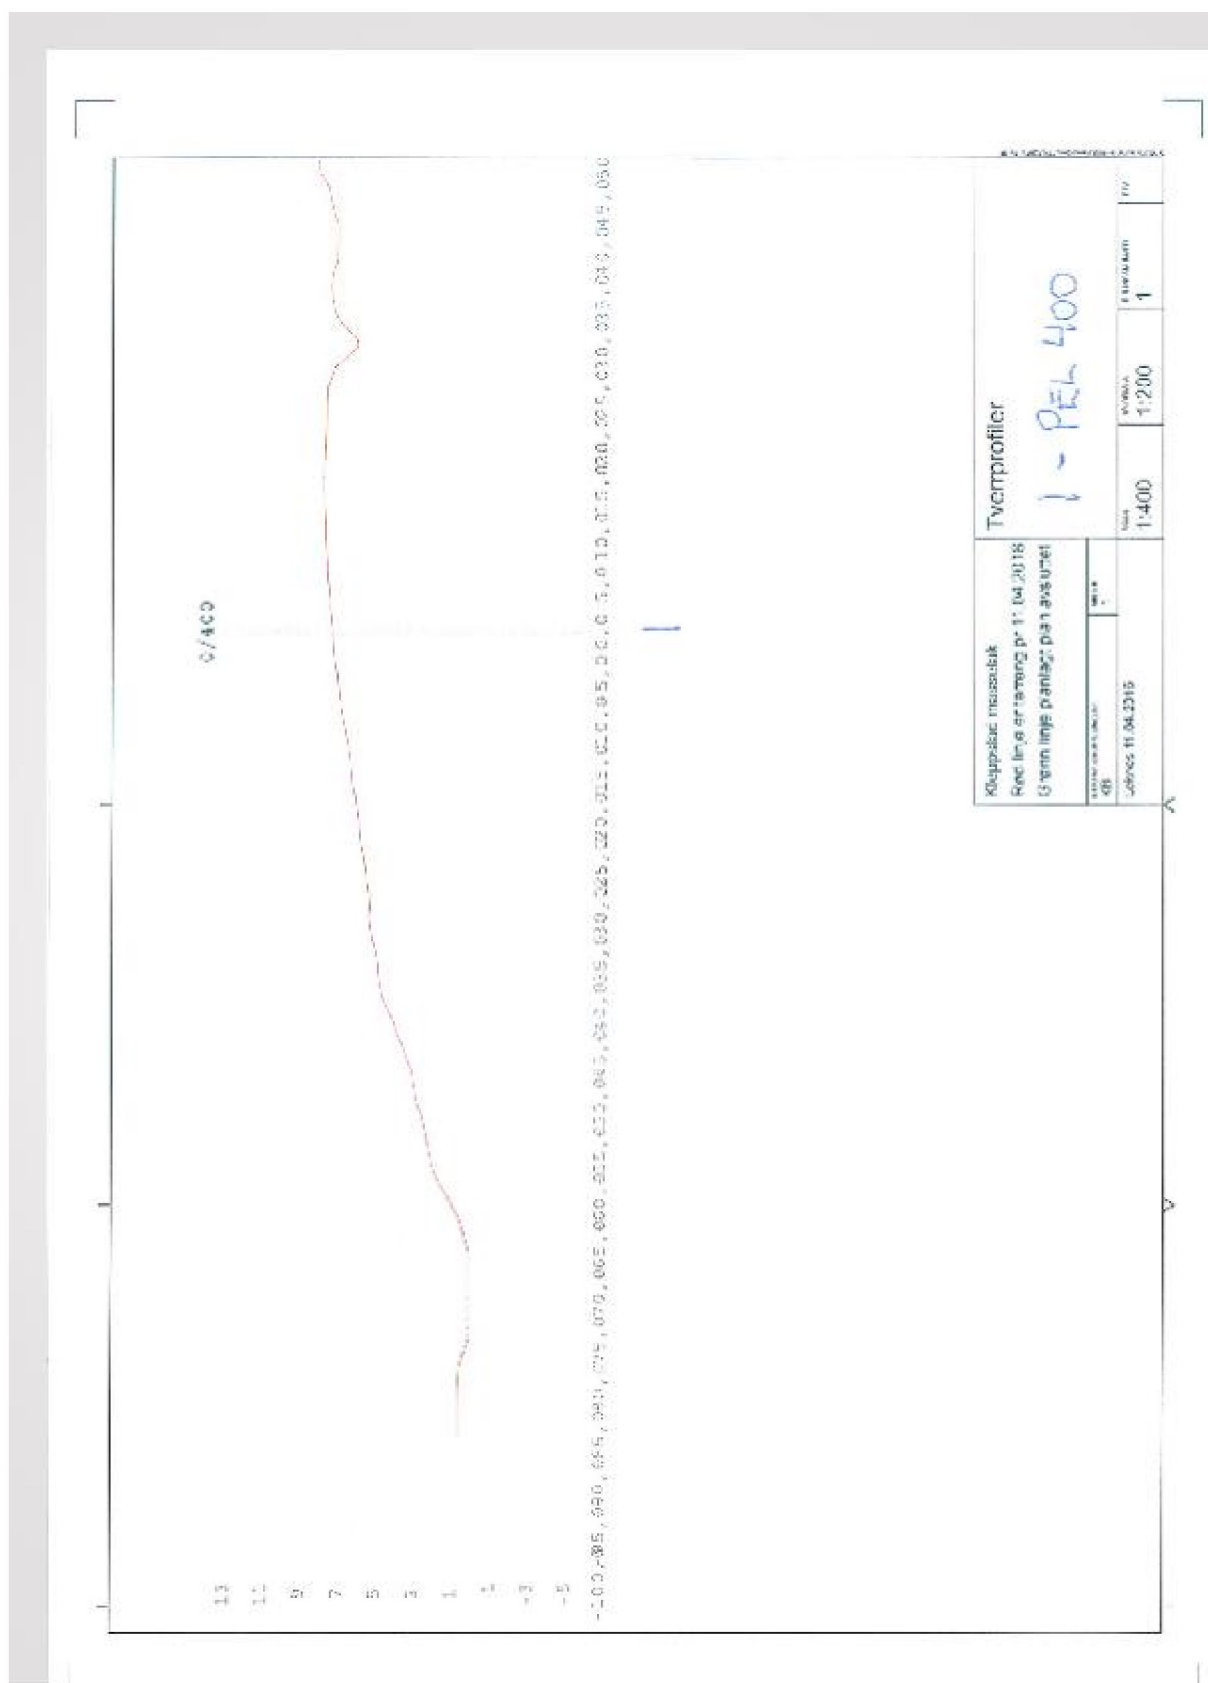

5.2.0. PROFIL 1 M= 1: 1500 EKSISTERENDE TERRENG VED UTSKRIFT A3

