



Søknad om driftskonsesjon i henhold til mineralloven § 43

Skjemaet med vedlegg sendes til:

Direktoratet for mineralforvaltning
med Bergmesteren for Svalbard
Postboks 3021 Lade
7441 Trondheim

E-post: mail@dirmin.no
Telefon Sentralbord: (+47) 73 90 40 50
Hjemmeside: <http://www.dirmin.no>

LES VEILEDNINGEN FØR DU FYLLER UT SKJEMAET

1. Opplysninger om søker

Fullstendig navn/firma Olav Severin Opsal			Organisasjonsnummer 969261014
Postadresse Opsal	Postnummer 6140	Sted Syvde	Land Norge
Telefonnummer 70023096	Mobiltelefon 99123096	E-postadresse olav.opsal@tussa.com	Hjemmeside

2. Opplysninger om området

Navn på uttaksområdet/uttaket Røda i Grytdalen	Uttaksområdets gårds- og bruksnummer gnr.80 bnr.2	Kommune Vanylven
Størrelse på omsøkt areal (daa) 27,9 daa	Anslag totalvolum uttak (m ³) 140 000 m ³	Forventet årlig uttak (m ³) 2000 - 5000 m ³

3. Opplysninger om forekomsten

3.1. Hvilken mineralkategori tilhører forekomsten? Grunneiers mineraler ☒
Statens mineraler ☐

3.2. Drives det på forekomsten i dag? Ja ☒ Nei ☐

3.3. Beskrivelse av forekomsten (type mineralforekomst, kvalitetsvurdering, anvendelser av råstoffet):

Uttaksområdet ligg i Røda, eit utmarksareal på gnr.80 - bnr.2 ved endemorena for Grytdalen i Syvde.

Forekomsten består av morenemasser, grus og stein av god kvalitet, egna til produksjon av pukk, singel og veggrus.

Det har vore uttak her sidan 1993.



4. Forholdet til plan- og bygningsloven (pbl.)

4.1. Angi hvilket arealformål området har i kommuneplanens arealdel Masseuttak

4.2. Finnes det en godkjent reguleringsplan for området det søkes om konsesjon? Ja ☐ Nei ☒

Hvis ja, oppgi navn på planen og vedtaksdato:

Navn på plan: _____

Vedtaksdato: _____

Hvis nei:

Er det varslet oppstart av reguleringsplanarbeid for området? Ja ☐ Nei ☒

Er det gitt andre tillatelser etter pbl. for terrenginngrep i omsøkt område? Opplys om hvilke
Vanylven Kommune gav 1992/93 løyve/dispensasjon frå PBL for
uttak av grusmasser i omsøkt område.

5. Vedlegg til søknaden

Med søknaden skal alltid vedlegges:

5.1. Dokumentasjon på utvinningsrett til forekomsten

- For grunneiers mineraler: Kopi av signert leieavtale om uttak med grunneier, eller dokumentasjon på grunnbokshjemmel
- For statens mineraler: Oppgi rettighetsnummeret(ene)

5.2. Kart der omsøkt område hvor det foreligger utvinningsrett er tydelig inntegnet i målestokk 1:1000-/1:2000.

5.3. Gi en kort firmapresentasjon.

5.4. Redegjørelse for den kompetanse selskapet har for driften av det planlagte uttaket. Gi en oversikt over bergfaglig og annen teknisk kompetanse i organisasjonen.

5.5. Forslag til driftsplan, inkludert avslutningsplan. Driftsplanen skal være i samsvar med DMFs krav til driftsplaner.



5.6. Oversikt over økonomiske forhold:

5.6.1. For uttak som allerede er i drift:

- Godkjent årsregnskap for de siste to år

5.6.2. For nye uttak, eller tidligere uttak med nytt driftsselskap:

- Driftsbudsjett for det omsøkte uttaket for de 3 første driftsår

5.7. Vurdering av behovet for at det stilles økonomisk sikkerhet for gjennomføring av sikrings- og oppryddingstiltak, herunder forslag til form for og størrelse på sikkerheten.

5.8. Adresseliste over særlig berørte parter (nærmeste naboer, eller brukere av området).

5.9. Dokumentasjon på at behandlingsgebyret er betalt.

Kontonummer for innbetaling: 7694.05.05883

Gebyret er kr. 10.000. Dersom søknaden gjelder uttak som krever konsekvensutredning etter forskrift om konsekvensutredninger (26.juni 2009 nr. 855), er gebyret kr. 20.000.

Merk innbetalingen med Driftskonsesjon, navn på uttaket/uttaksområdet og navn på søker

6. Eventuelle tilleggsopplysninger

Direktoratet for mineralforvaltning kan kreve flere opplysninger dersom man finner det nødvendig for behandling av søknaden.

7. Underskrift

Sted og dato

6140 Syvde 1/11-2015

Underskrift

Knut A. Opdal

Grusuttak i Grytdalen, 6140 Syvde

DRIFTSPLAN

Revidert 10/12-2015

Forekomsten består av morenemasser, grus og stein av god kvalitet egna til produksjon av pukk, singel og veg-grus.

Grunneigar i heile området er Olav Severin Opsal, (kopi av grunnboka vedlagt tidlegare).

Uttaksområdet ligg i "Røda", eit innmarksareal på gnr.80 – bnr.2 ved endemorena for Grytdalen, 6140 Syvde.

Vanylven Kommune gav i 1992/93 løyve/dispensasjon frå PBL for uttak av grusmasser i dette området. Seinare har Vanylven Kommune utarbeidd ein arealplan der området er innteke som areal for uttak av grus og pukk.

I denne arealplanen er uttaksområdet på 27 900 m² merka **M3**.

Totalvolum av uttak innafor området kan anslåast til 130 – 140 000 m³.

(Vedlegg 1: utsnitt av arealplan for Vanylven Kommune, mål: 1:5000).

Her er eigedomsgrenser påført i rød farge.

Drift av uttaket:

Grunneigar er ikkje deltakar i produksjonen. I alle desse 23 åra har produksjon og salg av pukk og grus vore utført av Eikrem Maskin og Transport AS, Syvde. Dette selskapet er då bergteknisk ansvarleg: ved Gunnar Eikrem, 6140 Syvde, eller Jan Eikrem, 6140 Syvde.

Uttak 1 trinn:

Uttaket vart opna 1992/93 og i desse åra har det vore eit gjennomsnittleg uttak årleg på 2000 – 3000 m³. Pr. i dag er ca. halvparten av totalarealet, 12 – 13 dekar teke i bruk. (Vedlegg 2, dagens situasjon, kart 1 : 1000.)

Uttaket foregår som overflateuttak der uttaksområdet er senka i henhold til utteken masse.

Eikrem Maskin har eit mobilt knuseverk og sorteringsverk på området. Elles foregår uttaket med gravemaskin og hjullaster. Uttransport skjer på veg som vist på kartet til kommunal veg.

Avdekningsmasser (jord/morene/stein) er deponert på nordsida i uttaksområdet og dels på sørsida mot Grytdalselva.

Ved ytterlegare senking av uttaksarealet 2 – 3m kan noko meir masse uttakast før ein tek det resterande areal i bruk. (2 trinn.)

Det er ikkje framført straum til området og heller ikkje andre faste installasjonar som arb.brakker og liknande.

Uttak 2 trinn:

Når dagens uttak har nådd planlagt nivå skal arealet planerast som vist i snitt og deponerte avdekkingsmasser flyttast til dette arealet. Urøyvt areal nord til uttaksgrensa skal avdekkast og avdekkingsmasser skal deponerast på arealet for 1 trinn. Ein kan då få ta ut restvolumet. Ved profil A-A skal arealet i nordenden uttakast ned til ca. kote 60, og i sørenden ca. til kote 57. Ved profil B-B skal det i nord senkast til ca kote 53, og i sør mot elva til kote 50.

Ferdig planert vil då uttaksområdet få eit svakt fall mot elva i syd, og eit noko sterkare fall mot dyrkamarka i vest. (Vedlegg snitt 4 – 5 avslutningsplan.)

Avslutning:

Etter avslutta uttak skal deponerte avdekningsmasser nyttast til overdekning av uttaksområdet, på nordsida med skråning 1 : 2 frå skjeringstopp til plan botn.

Det øvrige areal, som vert tilnærma flatt med svakt fall mot elva i syd og mot vest, skal dekkast med ett lag jordmasser slik at ny vegetasjon kan etablerast.

(Vedlegg 3, avslutning, kart 1 : 1000, samt snitt profil 4 – 5, mål 1 : 1000.)

Sikringstiltak:

Heile uttaksområdet ligg på innmarka til gnr. 80/2 og dette er avstengt med bøgjerde mot utmarka. Elles er alt husdyrbruk i mange kilometers avstand no avslutta og i utmarka finns ikkje lenger beitande husdyr. Mot syd og aust dannar elva med sine bratte skrentar eit effektivt stengsel for både turgjengarar og evt. husdyr. Uttransport av ferdigvarer skjer på den private gardsvegen til komm. veg og denne kan om naudsynt stengast med bom eller port.

Uttaket er et overflateuttak med senking av tilnærma flatt terreng i henhold til utteken masse. Ferdigproduserte masser vert lagra på området i haugar.

Med omsyn til støv og støy kan nemnast at nærmaste bebyggelse i nord er gardstunet på 80/2 i avstand ca. 180 m. Bebyggelsen på Vedlog syd for elva ligg i avstand frå uttaket ca. 230 m og er godt skjerma av gran/furuskog.


Ut i frå desse forutsetningane finn ein ikkje at det er behov for spesielle sikringstiltak.

Økonomisk garanti:

Avslutning/tildekning kan skje forholdsvis enkelt og ein ser ikkje behov for å stille økonomisk sikkerhet for dette arbeidet.

6140 Syvde 10/12-2015

Grunneigar
Olav Severin Opsal

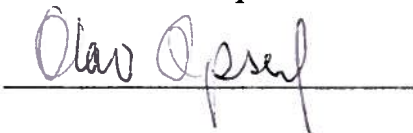


for entreprenør
Eikrem Maskin og Transport AS



VEDLEGG 4.2.2.

KONSESSIONSOMRÅDET = M3

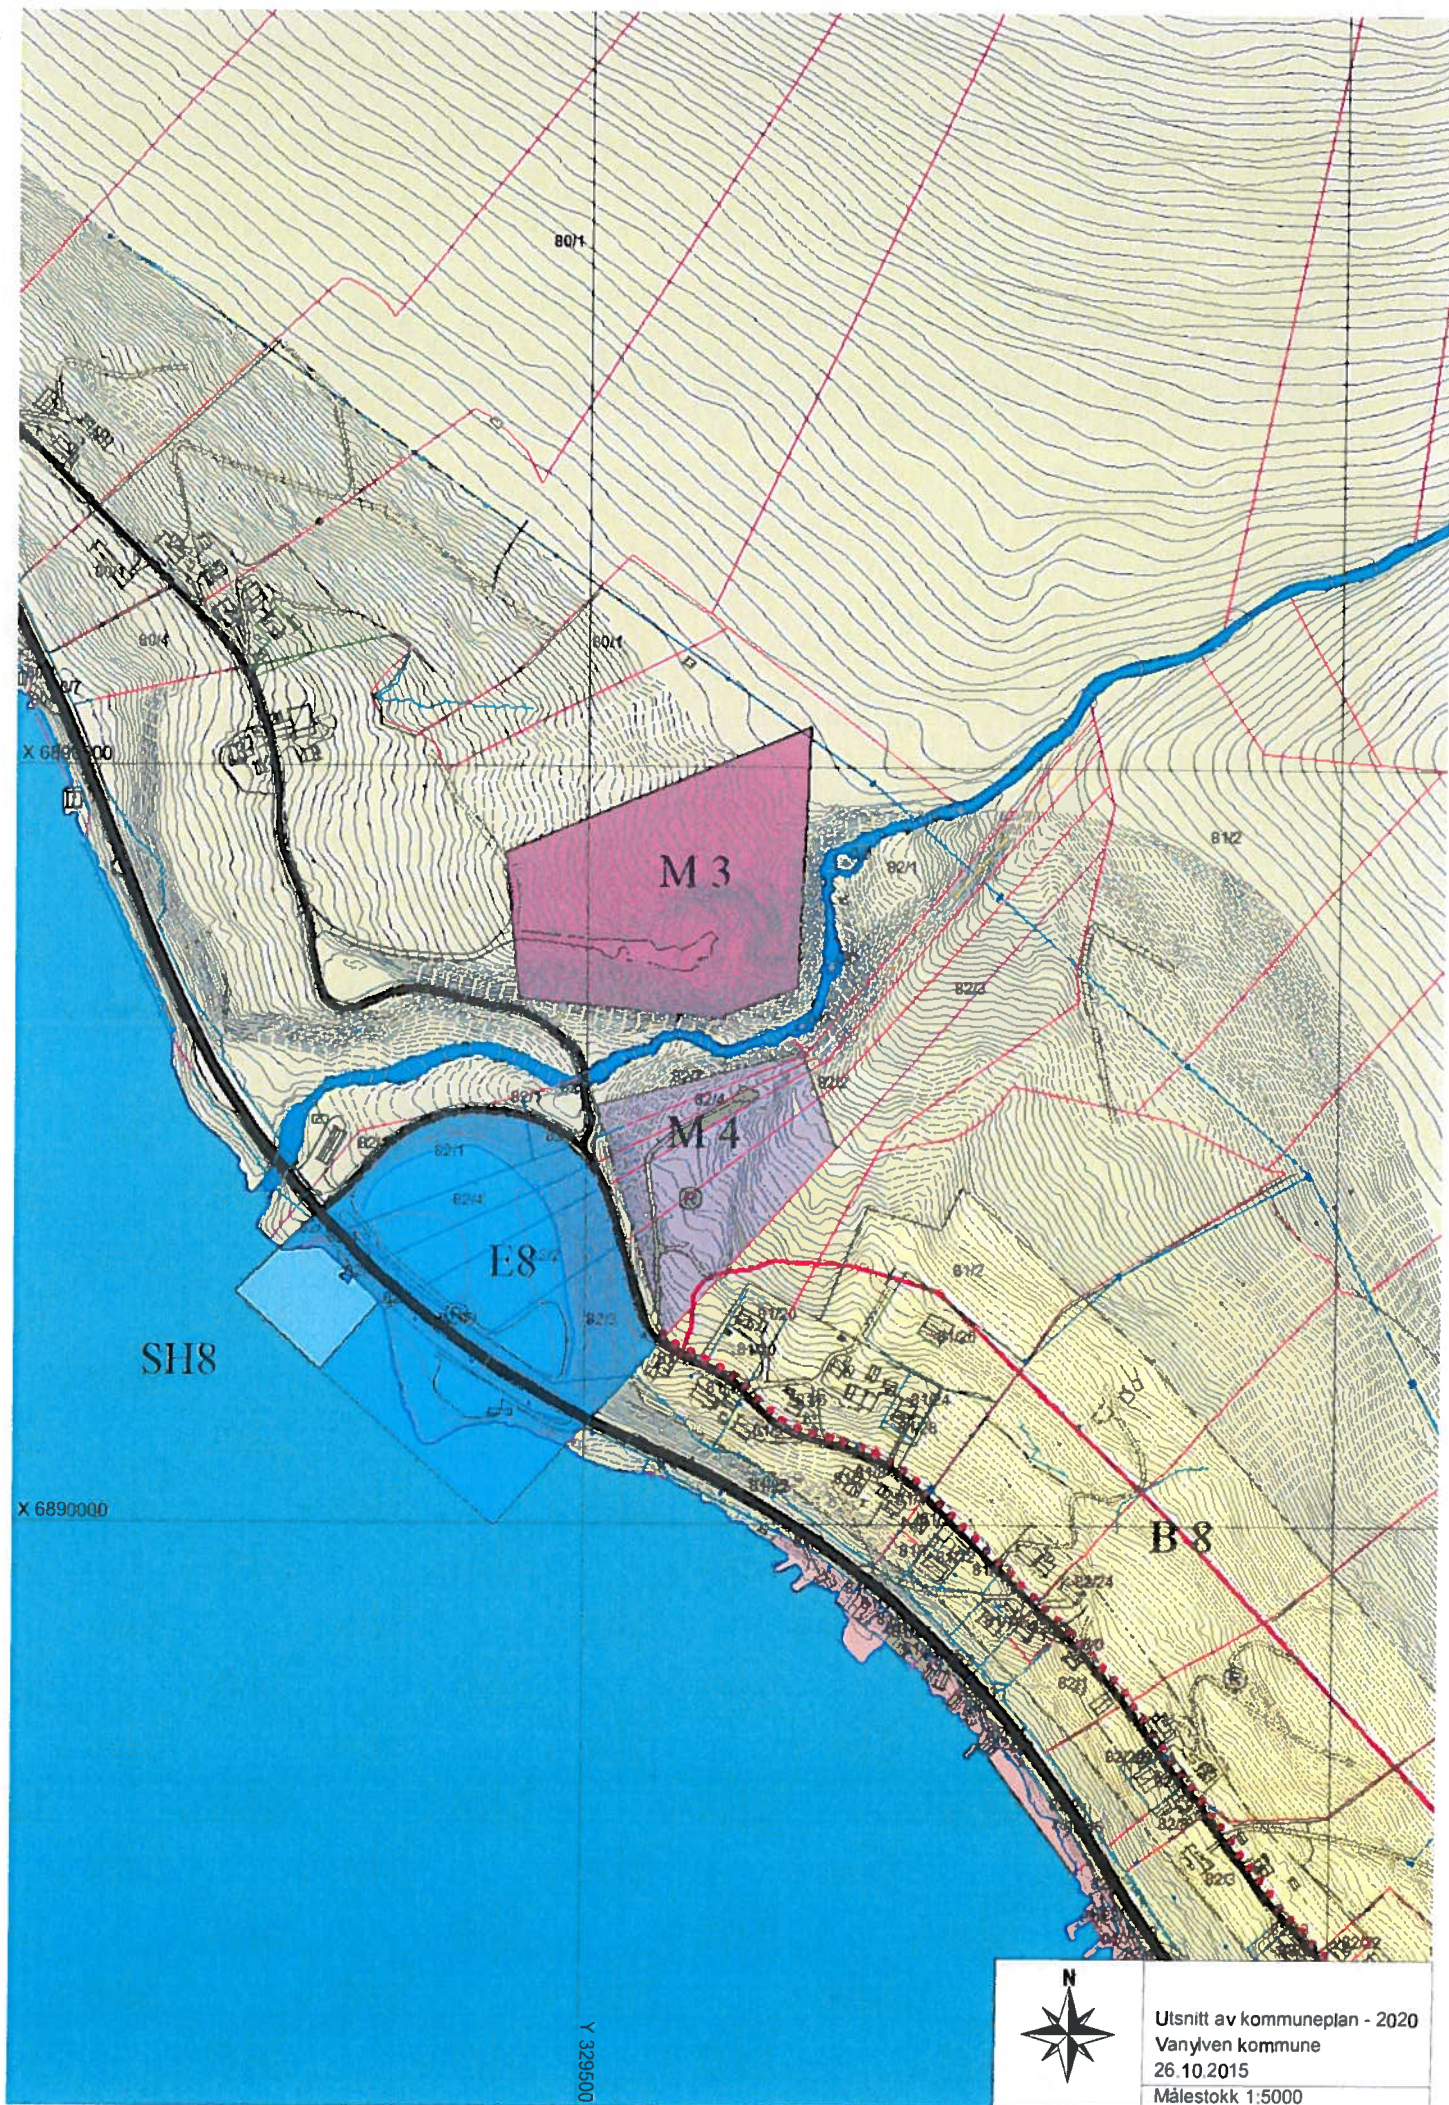

TEIKNFORKLARING

Kommuneplan-Byggeområder (PBL1985 § 20-4, 1.ledd nr.1)



Bustadområde - noverande
Bustadområde - framtidig
Senterområde - framtidig
Næringsverksemd - noverande
Næringsverksemd - framtidig



Fritidsbebyggelse - noverande
Fritidsbebyggelse - framtidig
Offentlege bygg - noverande
Offentlege bygg - framtidig
Bygg med særskilt omtalt almennyttig formål - noverande
Bygg med særskilt omtalt almennyttig formål - framtidig
Kommunalteknisk anlegg - noverande
Grav- og urnelund - framtidig
Avfallsbehandling - noverande
Fnområde - noverande
Fnområde - framtidig
Idrettsanlegg - noverande
Park/turveg - framtidig
Skiløype - noverande
Anna byggeområde - noverande
Anna byggeområde - framtidig

Kommuneplan-Byggeområder (PBL1985 § 20-4, 1.ledd nr.2)



LNF-område
LNF-område med spreidde bustadbygg - noverande
LNF-område med spreidde bustadbygg - framtidig
LNF-område med spreidd næringsverksemd - framtidig
LNF-område med spreidd fritidsbebyggelse - noverande
LNF-område med spreidd fritidsbebyggelse - framtidig

Kommuneplan-Områder for råstoffutvinning (PBL1985 § 20-4, 1.ledd nr.3)



Masseuttak - nåværende
Masseuttak - framtidig

Kommuneplan-Områder som er bandlagt eller skal bandleggast (PBL1985 § 20-4, 1.ledd nr.4)



Bandlegging etter lov om naturvern - noverande
Bandlegging etter lov om kulturminner - noverande

Kommuneplan-Områder for særskilt bruk eller vern av sjø og vassdrag (PBL1985 § 20-4, 1.ledd nr.5)



Vassareal for alment friluftsliv
Småbåthavn - noverande
Småbåthavn - framtidig
Vassareal for allmenn fleirbruk
Ferdelsområde - noverande
Ferdelsområde - framtidig
Akvakultur - noverande
Akvakultur - framtidig
LNF-område i sjø og vassdrag - noverande
Naturområde i sjø og vassdrag - framtidig
Anna særskilt bruk eller vern - noverande

Kommuneplan-Viktige ledd i kommunikasjonssystemet (PBL1985 § 20-4, 1.ledd nr.6)



Viktige ledd i kommunikasjonssystemet - noverande
Viktige ledd i kommunikasjonssystemet - framtidig
Vegareal - noverande
Parkering - noverande
Parkering - framtidig
Terminal - framtidig
Hamn - noverande
Hamn - framtidig

Kommuneplan-Retningslinjer



L LNF-område der landbruk er dominerande
F LNF-område der friluftsliv er dominerande
N LNF-område der naturvern er dominerande

Kommuneplan-Oversiktsplan -Restriksjoner



Krav om reguleringsplan
Områder som er unntatte rettsverknad fordi tidligere plan mv framleis skal gjelde
Nedslagsfelt for drikkevatt
Andre restriksjonar

Kommuneplan-Linje- og punktsymboler (PBL1985)




Grense for restriksjonsområde
Restriksjonspunkt
Grense for retningslinjeområde
Planens avgrensing
Planområde
Grense for areatformål
Hovudveg - noverande
Hovudveg - framtidig
Hovudveg tunnel - framtidig
Hovudveg bru - framtidig
Samleveg - framtidig
Samleveg - noverande
Tilkomstveg - noverande
Tilkomstveg - framtidig
Gang-/sykkelveg - noverande
Gang-/sykkelveg - framtidig
Gangveg - noverande
Skipsled - noverande
Påskrift områdenavn
Kommune(del)plan - påskrift




Målestokk: 1:32000


Ekvidistanse: 20 m.

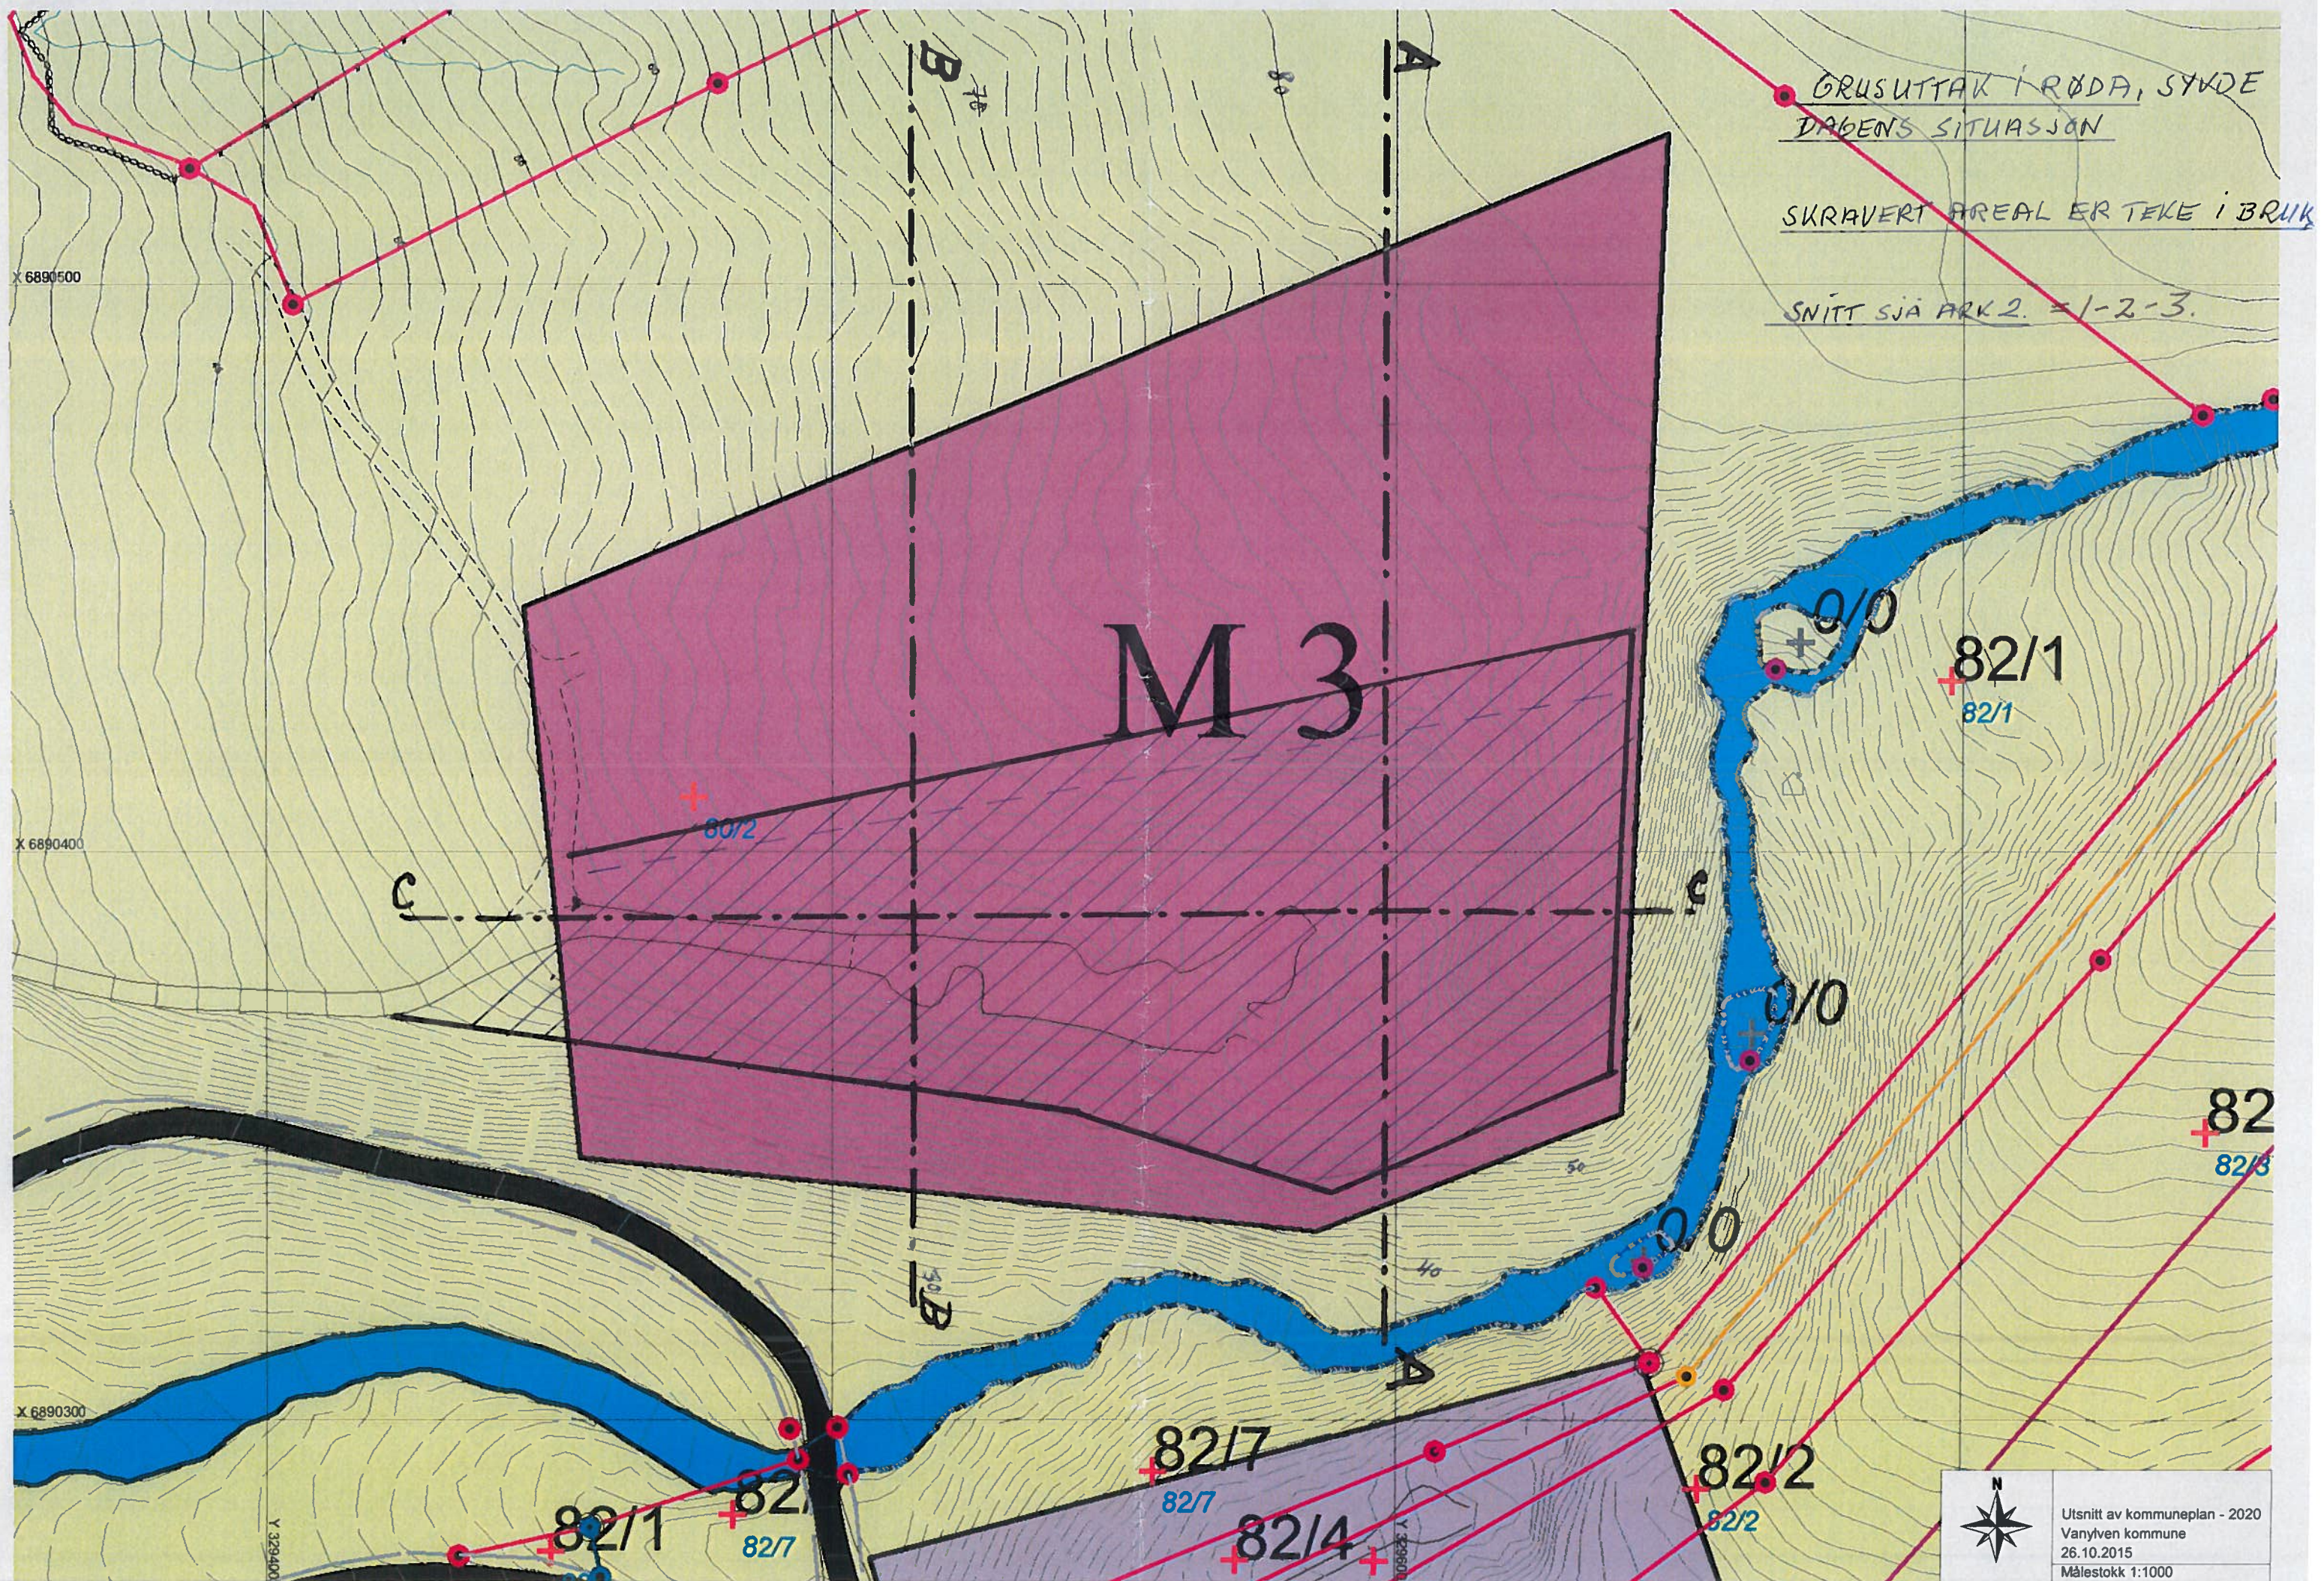


1.

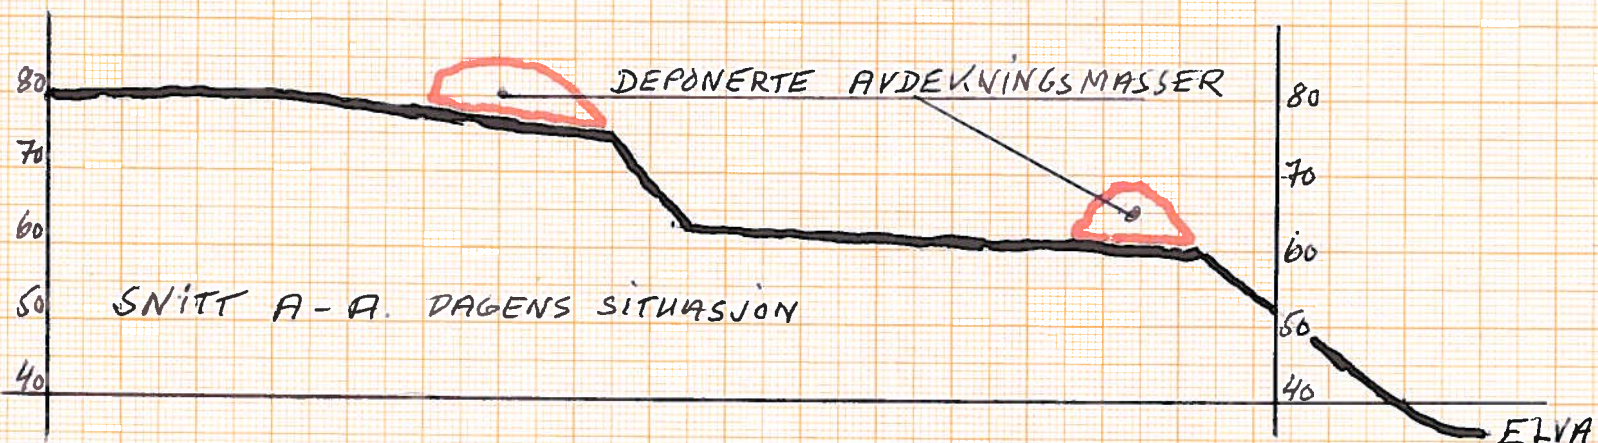


2.

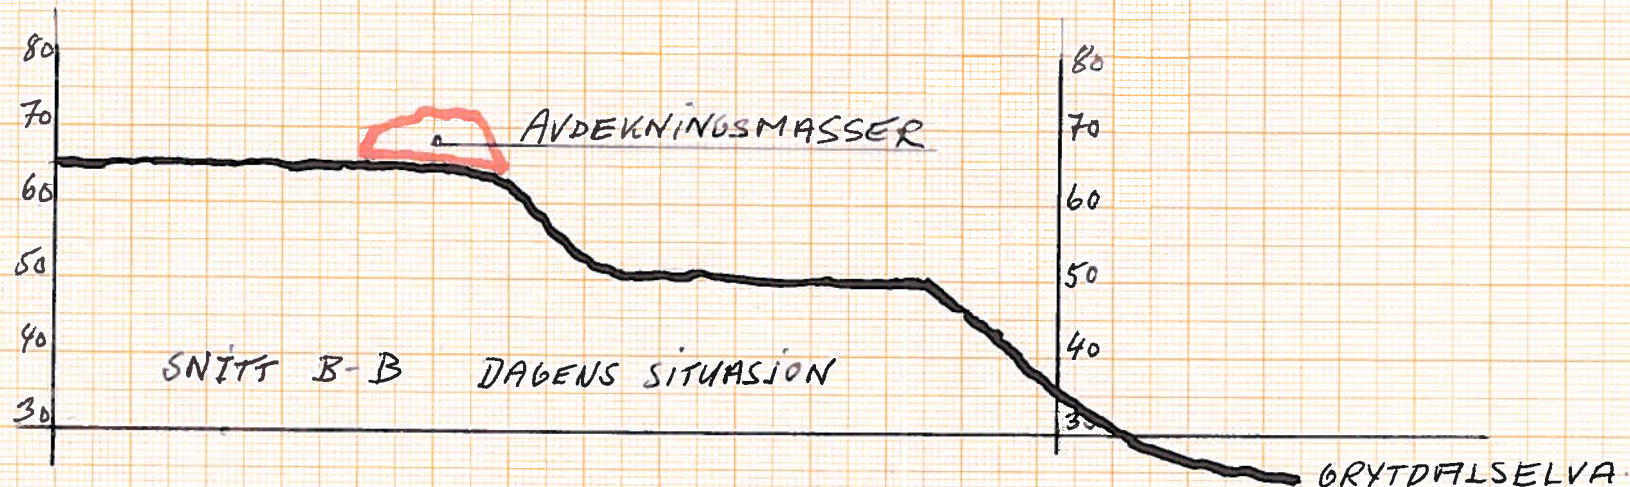


3.

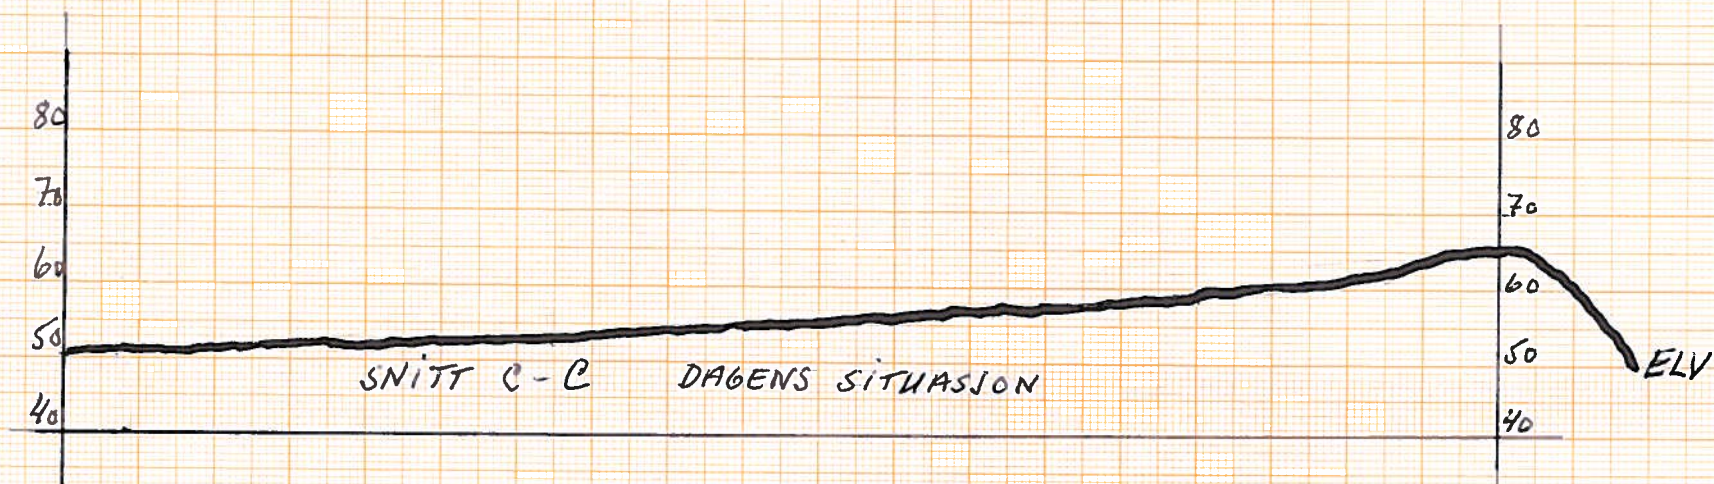


4.

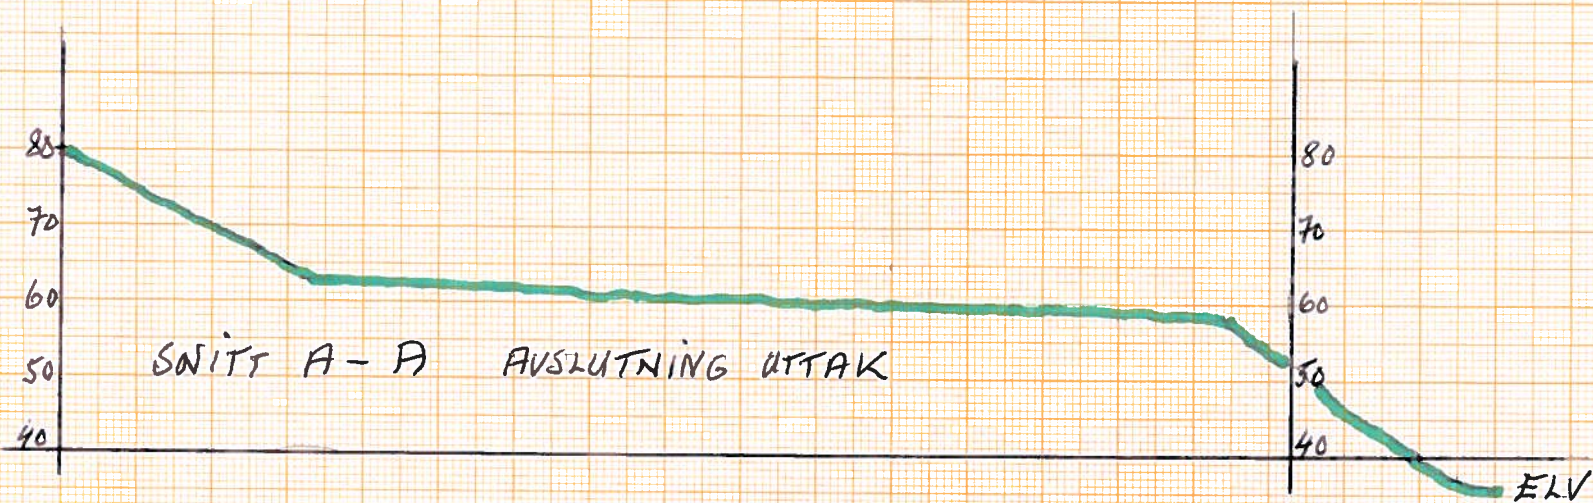

5.

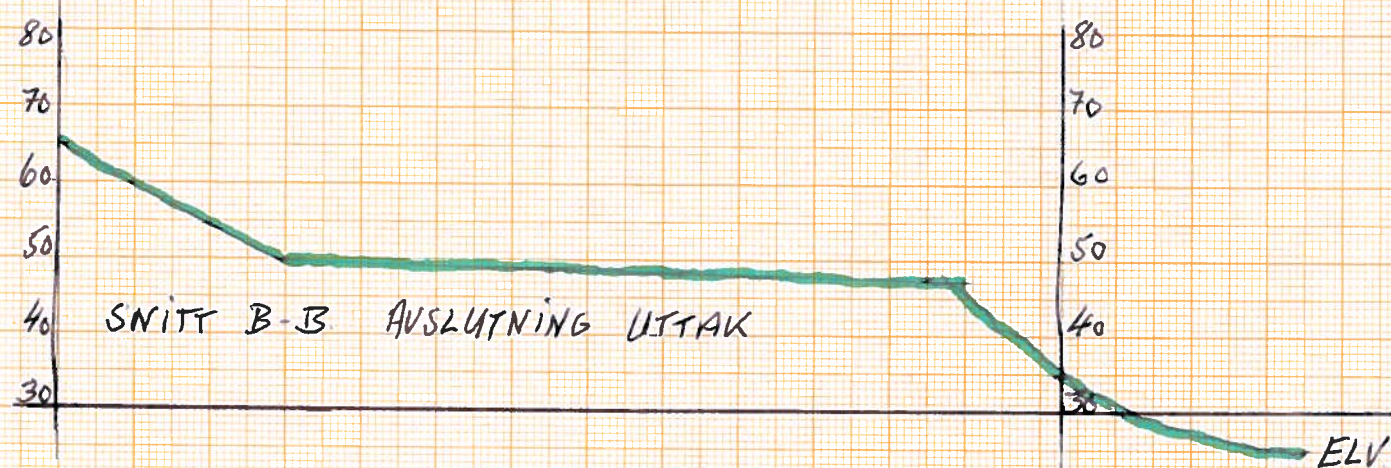

PROFILER DAGENS SITUASJON i SVART 1:1000	6/40 SYUDE 1/11-2015
PROFILER AVSLUTTET UTTAK i GRØNT 1:1000	O. Opsul

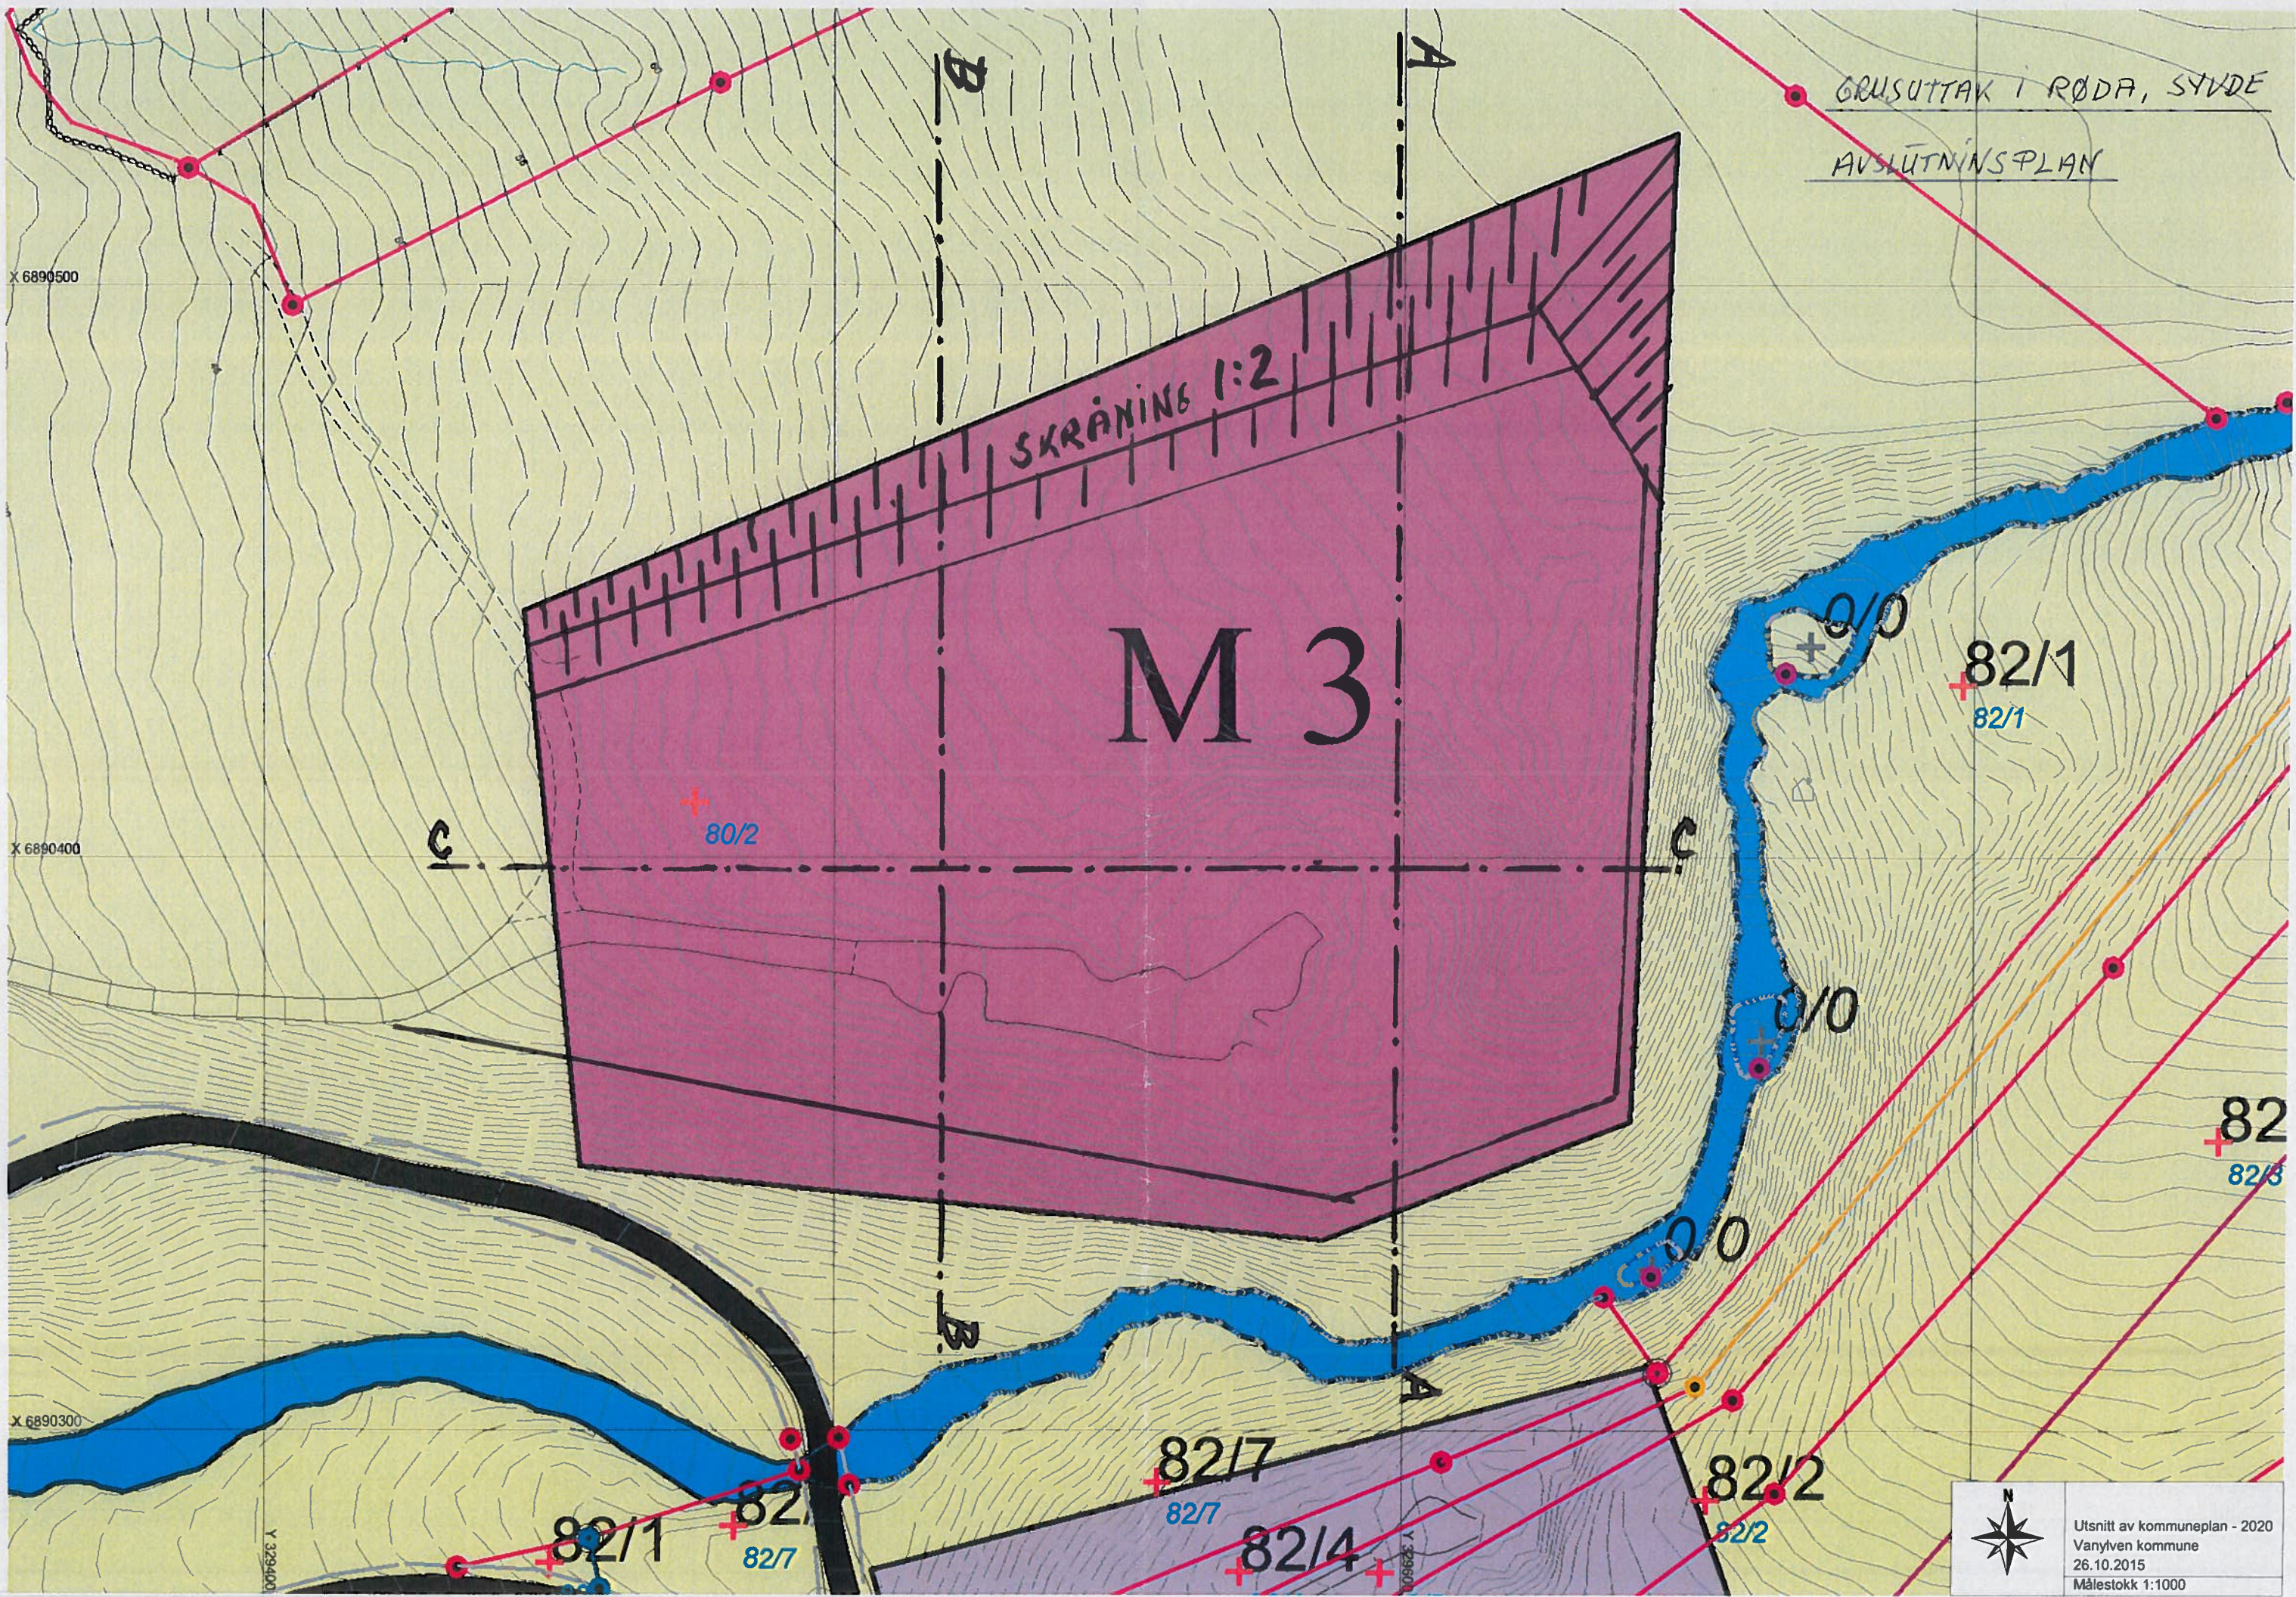

Utsnitt av kommuneplan - 2020
Vanylven kommune
26.10.2015
Målestokk 1:1000