



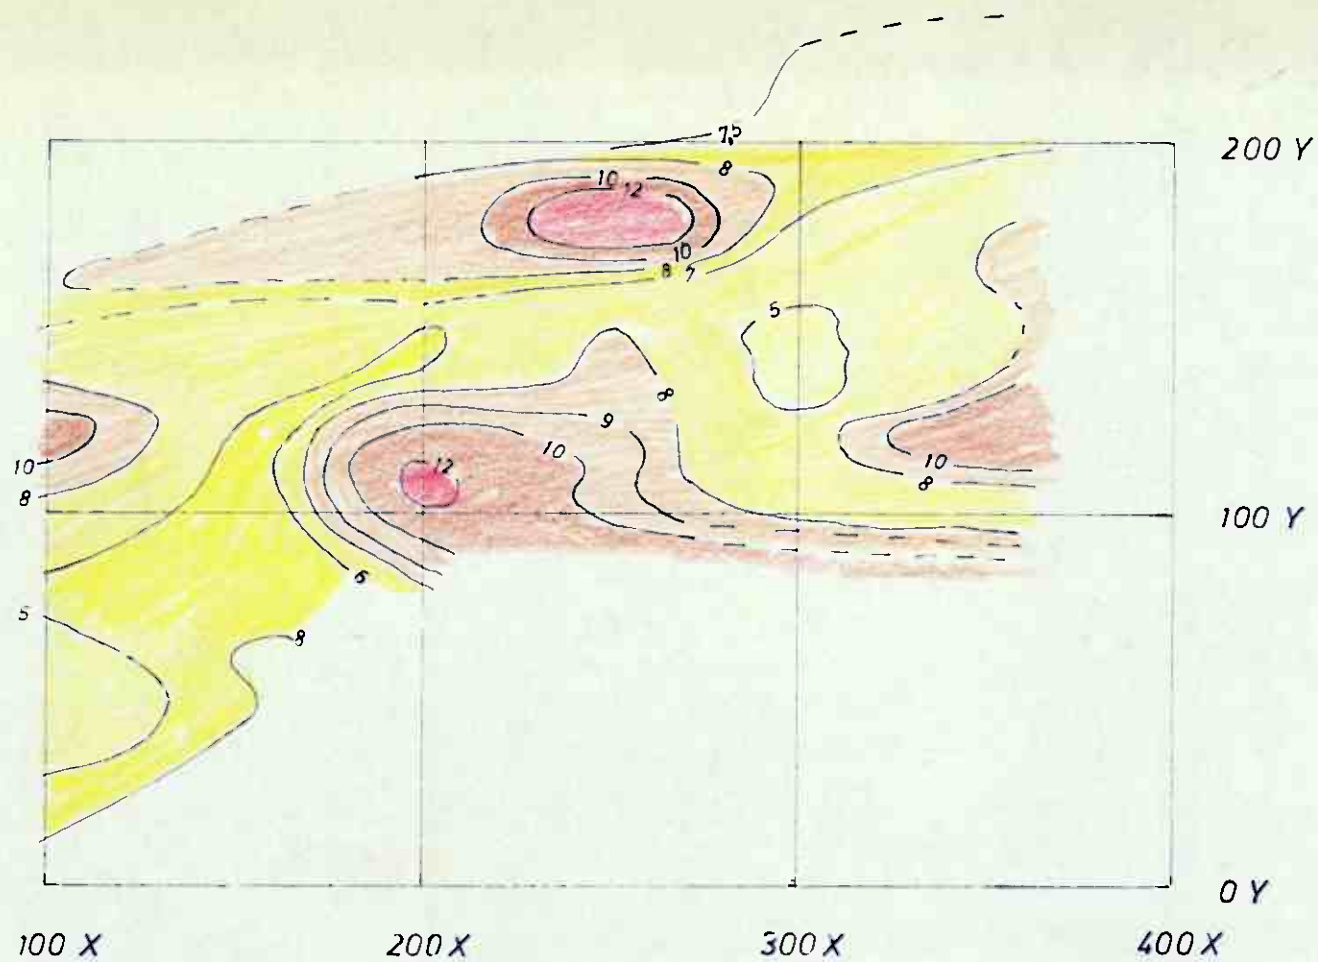


Sted : TONSTAD (Lindelard)

Måling: I.P. %


Målt : 1971

M = 1:2000

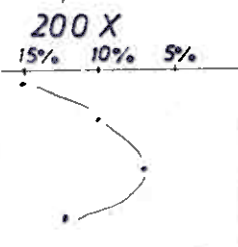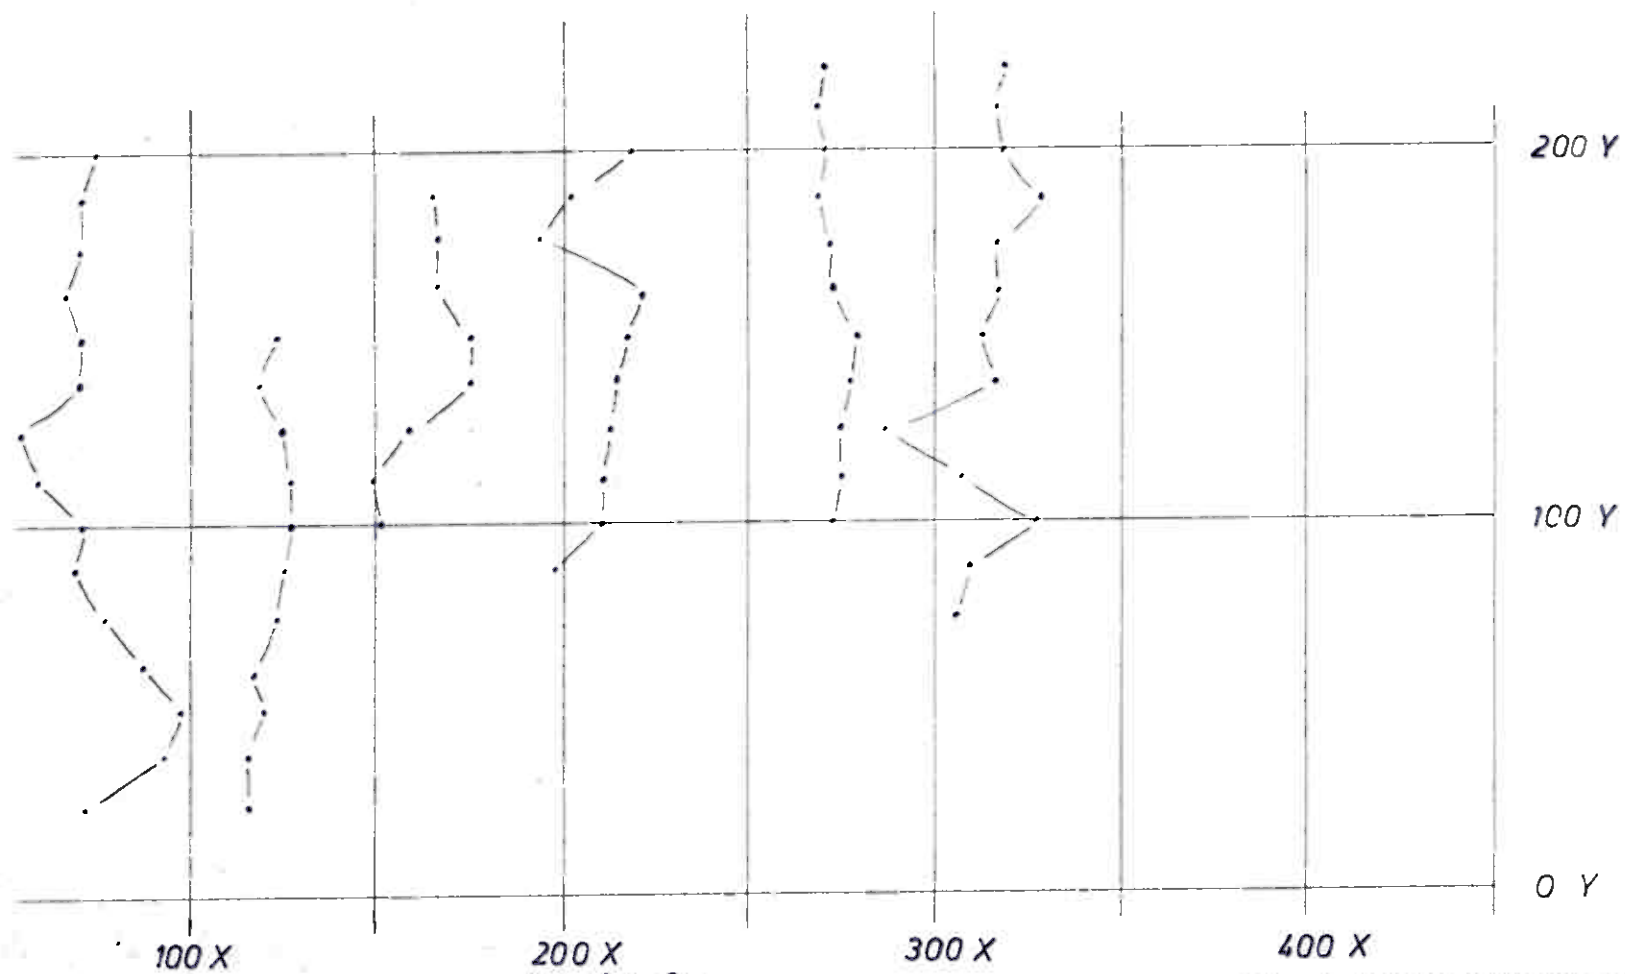

Sted: TONSTAD (Lindeland)
Målt: 1971
Måling: I.P. %
M = 1:2000

→ 0.5mV-20%

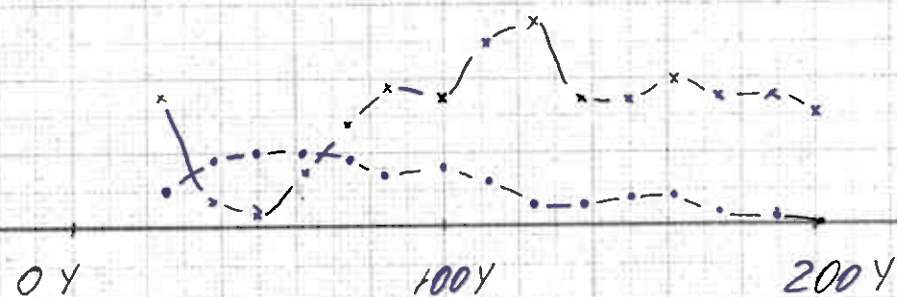

— x — % IP
— • — Tilsyn. led avne.


Sted : TONSTAD

Måling: I.P.% Tilsynel. ledn. evne

Profil : 100 X

Målt : Aug. 71 ÖB.

→ σ_{smV} -20%

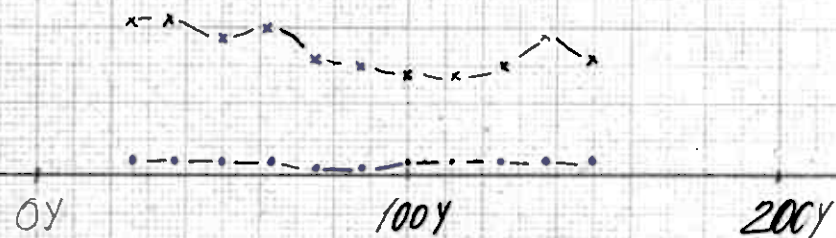

—x— % I.P.
—•— Tilsyn. led. evne.

Sted : TONSTAD

Måling: I.P.% Tilsynel. ledn. evne

Profil: /50X

Målt: Aug. - 71 ÖB.

→ 0,5mV-20%

0y

100y

200y

—x— % IP
—•— Tilsyn. led evne

Sted : TONSTAD

Måling: I.P.% Tilsynel. ledn. evne

Profil : 200X

Målt: Aug.-71 ÖB.

→ 0.5 mV-20%

0 Y

100 Y

200 Y

300 Y

— x — % IP

— • — Tilsyn led evne

Sted : TONSTAD

Måling : I.P.% Tilsynel. ledn. evne

Profil : 250 X

Målt : Aug. - 71 ÖB.

→ 0.5mV-20%

0y

100 y

200

— x — % IP
— • — Tilsyn. led. evne


Sted : TONSTAD

Måling: I.P.% Tilsynel. ledn. evne

Profil : 300X

Målt : Aug. - 71 0B.

→ 0,5mV-20%


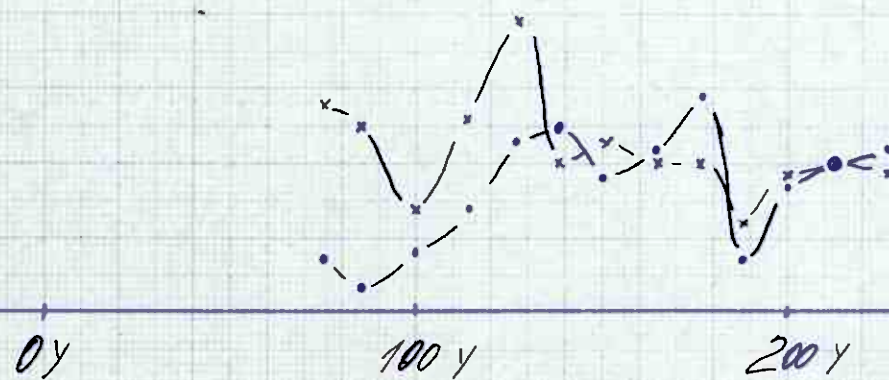


Sted : TONSTAD

Måling: I.P.% Tilsynel. ledn. evne


Profil : 350 X

Målt : Aug. - 71 ÖB.

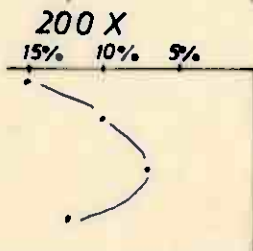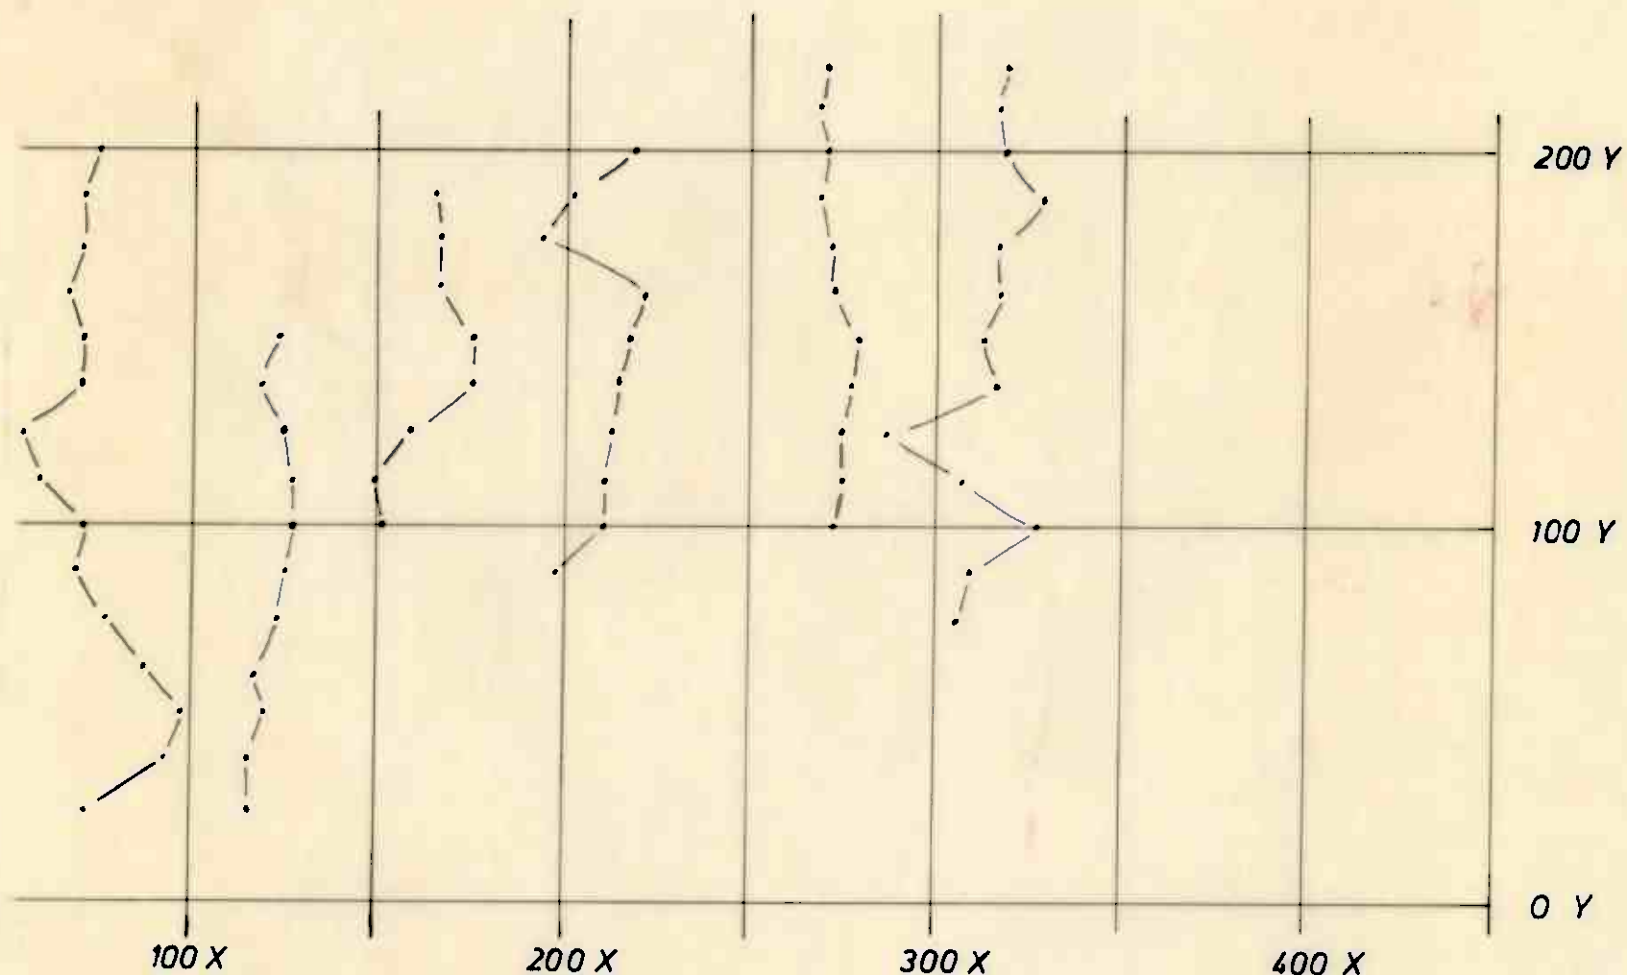

Sted: TONSTAD (Lindeland)
 Målt: 1971
 Måling: I.P. %
 M = 1:2000


→ 0,5mV-20%

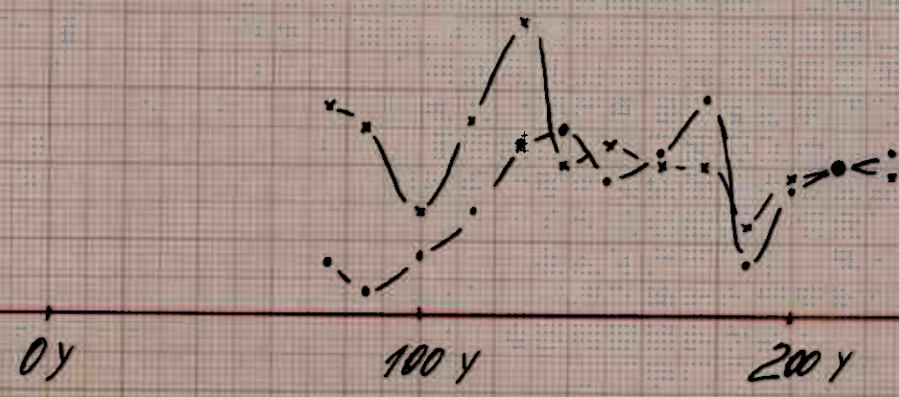

— x — % I.P.
— • — Tilsyn. led evne

Sted : TONSTAD
Måling: I.P. % Tilsynel. ledn. evne
Profil : 350 X
Målt : Aug. - 71 ÖB.

→ 0,5mV-20%

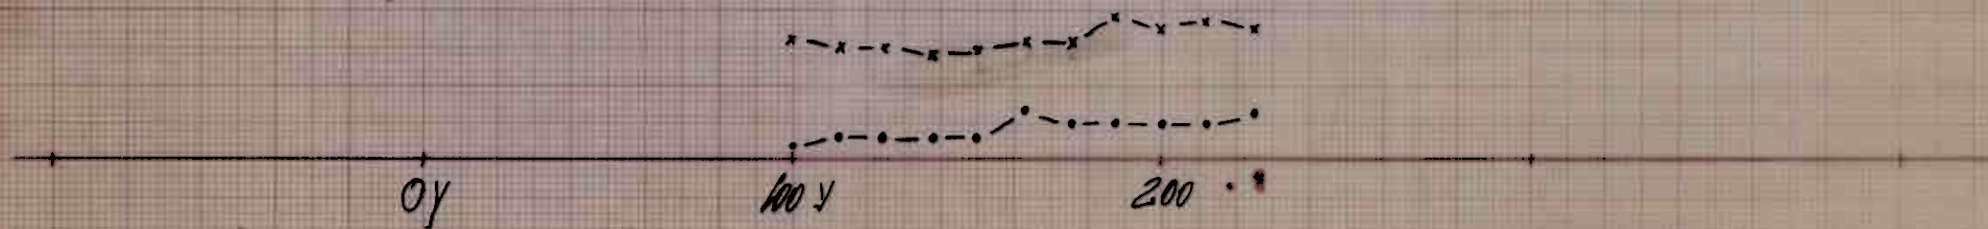

— x — % IP
— • — Tilsyn. led avne


Sted : TONSTAD

Måling: I.P. % Tilsynel. ledn. evne

Profil : 300X

Målt : Aug. - 71 OB

→ a5mV-20%

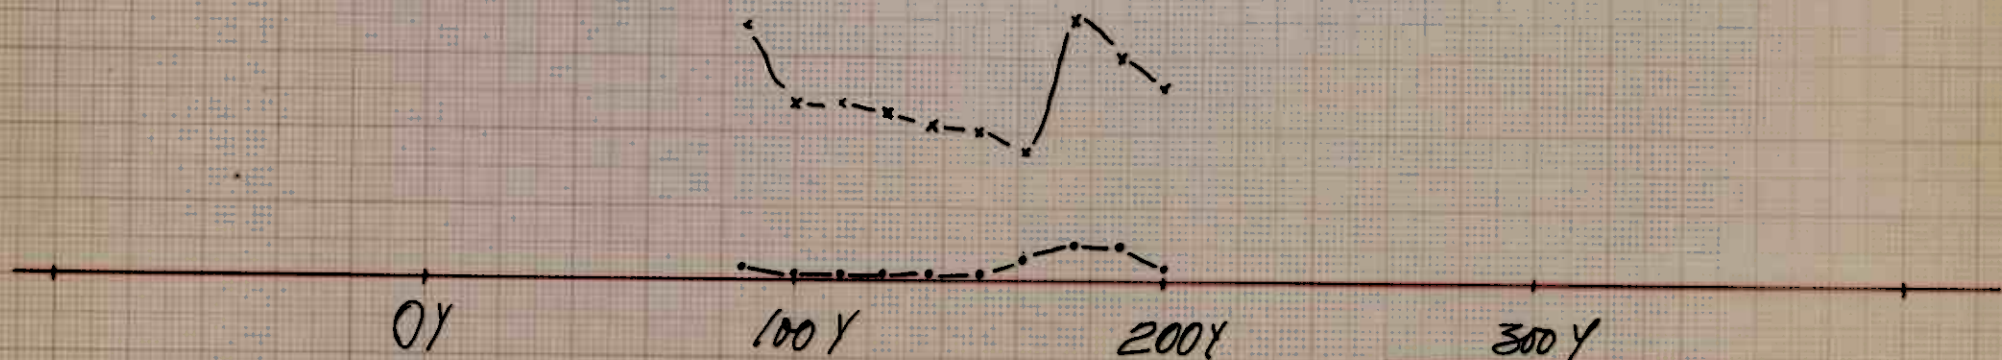

— x — % IP
— • — Tilsyn. led evne.

Sted : TONSTAD
Måling: I.P. % Tilsynel. ledn. evne
Profil : 250X
Målt : Aug. - 71 ÖB.

→ 0,5mV-20%

0y

100y

200y

— x — % I.P.
— • — Tilsyn. led. øvne.


Sted : TONSTAD

Måling: I.P. % Tilsynel. ledn. øvne

Profil: 200X

Målt: Aug. - 71 ÖB.

→ 0,5 mV-20%

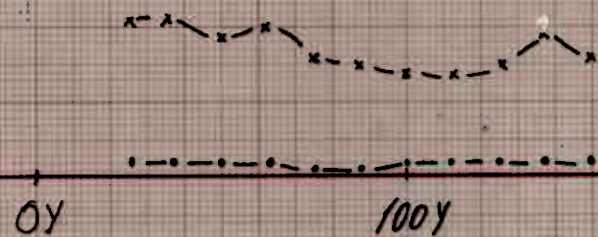

— x — % I.P.
— • — Tilsyn. led. øvne.


Sted : TONSTAD

Måling: I.P.% Tilsynel. ledn. øvne

Profil : /50X

Målt : Aug. - 71 Ö.B.

→ 95mV-20%

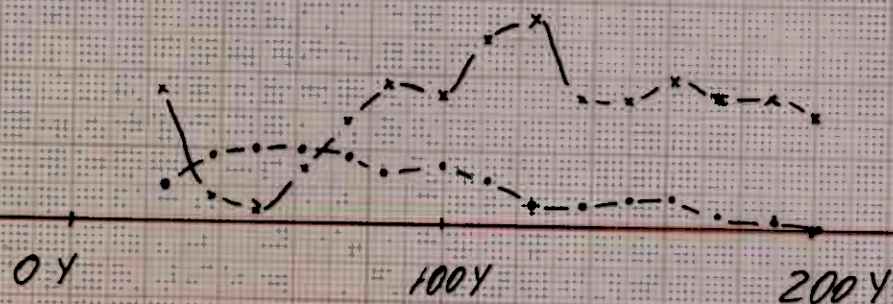

— x — % IP
— • — Tilsyn. led. avne.

Sted : TONSTAD

Maling: I.P.% Tilsynel. ledn. evne

Profil : 100 X

Målt : Aug. 71 OB

					0.06	0.22
200Y						0.20
				0.02	0.05	0.17
	0.01			0.05		0.07
	0.02		0.01	0.05	0.05	0.29
				0.03	0.07	0.22
	0.04	0.02 ⁽¹²⁾	0.02	0.01	0.03	0.16
		0.023			0.05	0.25
	0.03	0.020	0.01	0.01	0.03	0.23
100Y	0.06		0.02 ⁽¹⁸⁾		0.03	0.14
	0.08	0.015	0.01	0.01	0.02	0.08
	0.07			0.02		0.003
	0.09	0.01				0.07
	0.10					
	0.10	0.02				
	0.09	0.02				
	0.05	0.02				

0Y

100X 200X 300X 400X

Tonstad
Tibynelat kedn. erne.