



Bergvesenet

Postboks 3021, N-7441 Trondheim

Rapportarkivet

Bergvesenet rapport nr 7259	Intern Journal nr	Internt arkiv nr	Rapport lokalisering	Gradering
Kommer fra arkiv	Ekstern rapport nr	Oversendt fra Nordlandske	Fortrolig pga	Fortrolig fra dato

Tittel

Vedr. : Utbygging av Abjøra i Bindal

Forfatter

Juul Lars

Dato År

31.05 1976

Bedrift (Oppdragsgiver og/eller oppdragstaker)

NTE

Kommune

Bindal

Fylke

Nordland

Bergdistrikt

1: 50 000 kartblad

18252 18253

1: 250 000 kartblad

Mosjøen

Fagområde

Utbygging

Dokument type

Forekomster (forekomst, gruvefelt, undersøkelsesfelt)

Abjøra

Råstoffgruppe

Råstofftype

Sammen drag, innholdsfortegnelse eller innholdsbeskrivelse

På oppfordring fra Bergmester Strand i Nordlandske, har NTE oversendt kartmateriale som viser utbyggingen i Abjøravassdraget.

Følg brevet nevner geologisk kartlegging av tunneler og ber om opplysninger om hvilke tunneler som ønskes kartlagt. Kartleggingen foreslås som et delingsarbeide mellom NTE og Nordlandske

NORD-TRØNDELAG ELEKTRISITETSVERK

BV-7259

Kontoradr.: Sjøfartsgt. 3, 7700 Steinkjer
Postadr.: Postboks 57, 7701 Steinkjer
Telefon: Sentralbord (077) 63 040



Telegramadr.: Fylkesverket
Telex: 55 183
Bankgironr.: 8673 08 01485
Postgironr.: 930 15

J. Nr. 2130/76

VÅR REF. LJ/St. 9041
BES ANFORT I BESVARELSEN

STEINKJER, DEN 31. mai 1976

Bergmesteren i Nordland distrikt
v/bergmester Geir Strand
Tollbugt. 10
8000 BODØ

NORL. BERGM. EMBETE	
Arkivnr.	
Jnr.	520/76
Innk.	2.6 Sakstb.
Eksp.	
Merkn.	

Deres ref.: Jnr. 472/76 GS/ga.

Vedr.: Utbygging av Åbjøra i Bindal. - *inndusshetser*


Idet vi viser til Deres brev av 18. 5. 1976 oversendes herved 2 sett av tegningene K-7011. 01. 2B, B-4029. 26. 1. B, B-4030. 27. 1. B-4036. 33. 1. og B-4047. 41. 1. som viser tunneltracéene ved utbyggingen av Åbjøra i Bindal, Kolsvik kraftverk.

Vi gjør oppmerksom på at Åbygda kraftverk som er vist på oversikts-tegningen ikke kommer til utførelse.


Materialet er forhåpentligvis fyldestgjørende.

I tilknytning til siste avsnitt i Deres brev opplyses at tillatelse er nå gitt og konsesjonsbestemmelse er derfor ikke aktuell.

Vi har imidlertid også tidligere delvis foretatt geologisk kartlegging av tunnel ved våre anlegg og imøteser gjerne et forslag til hvilke tunneler etc. De ønsker kartlagt. Vi kan tenke oss deretter å foreslå en eventuell deling av arbeidet mellom Dem og vår geolog til tidspunkt som gjør kartleggingsarbeidet rasjonelt i forhold til tunneldrivingens fremdrift. Om dette hører vi gjerne fra Dem.

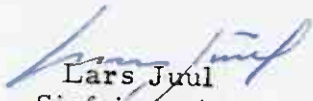
Lars Juul
Sjefsingeniør


Vedlegg. -

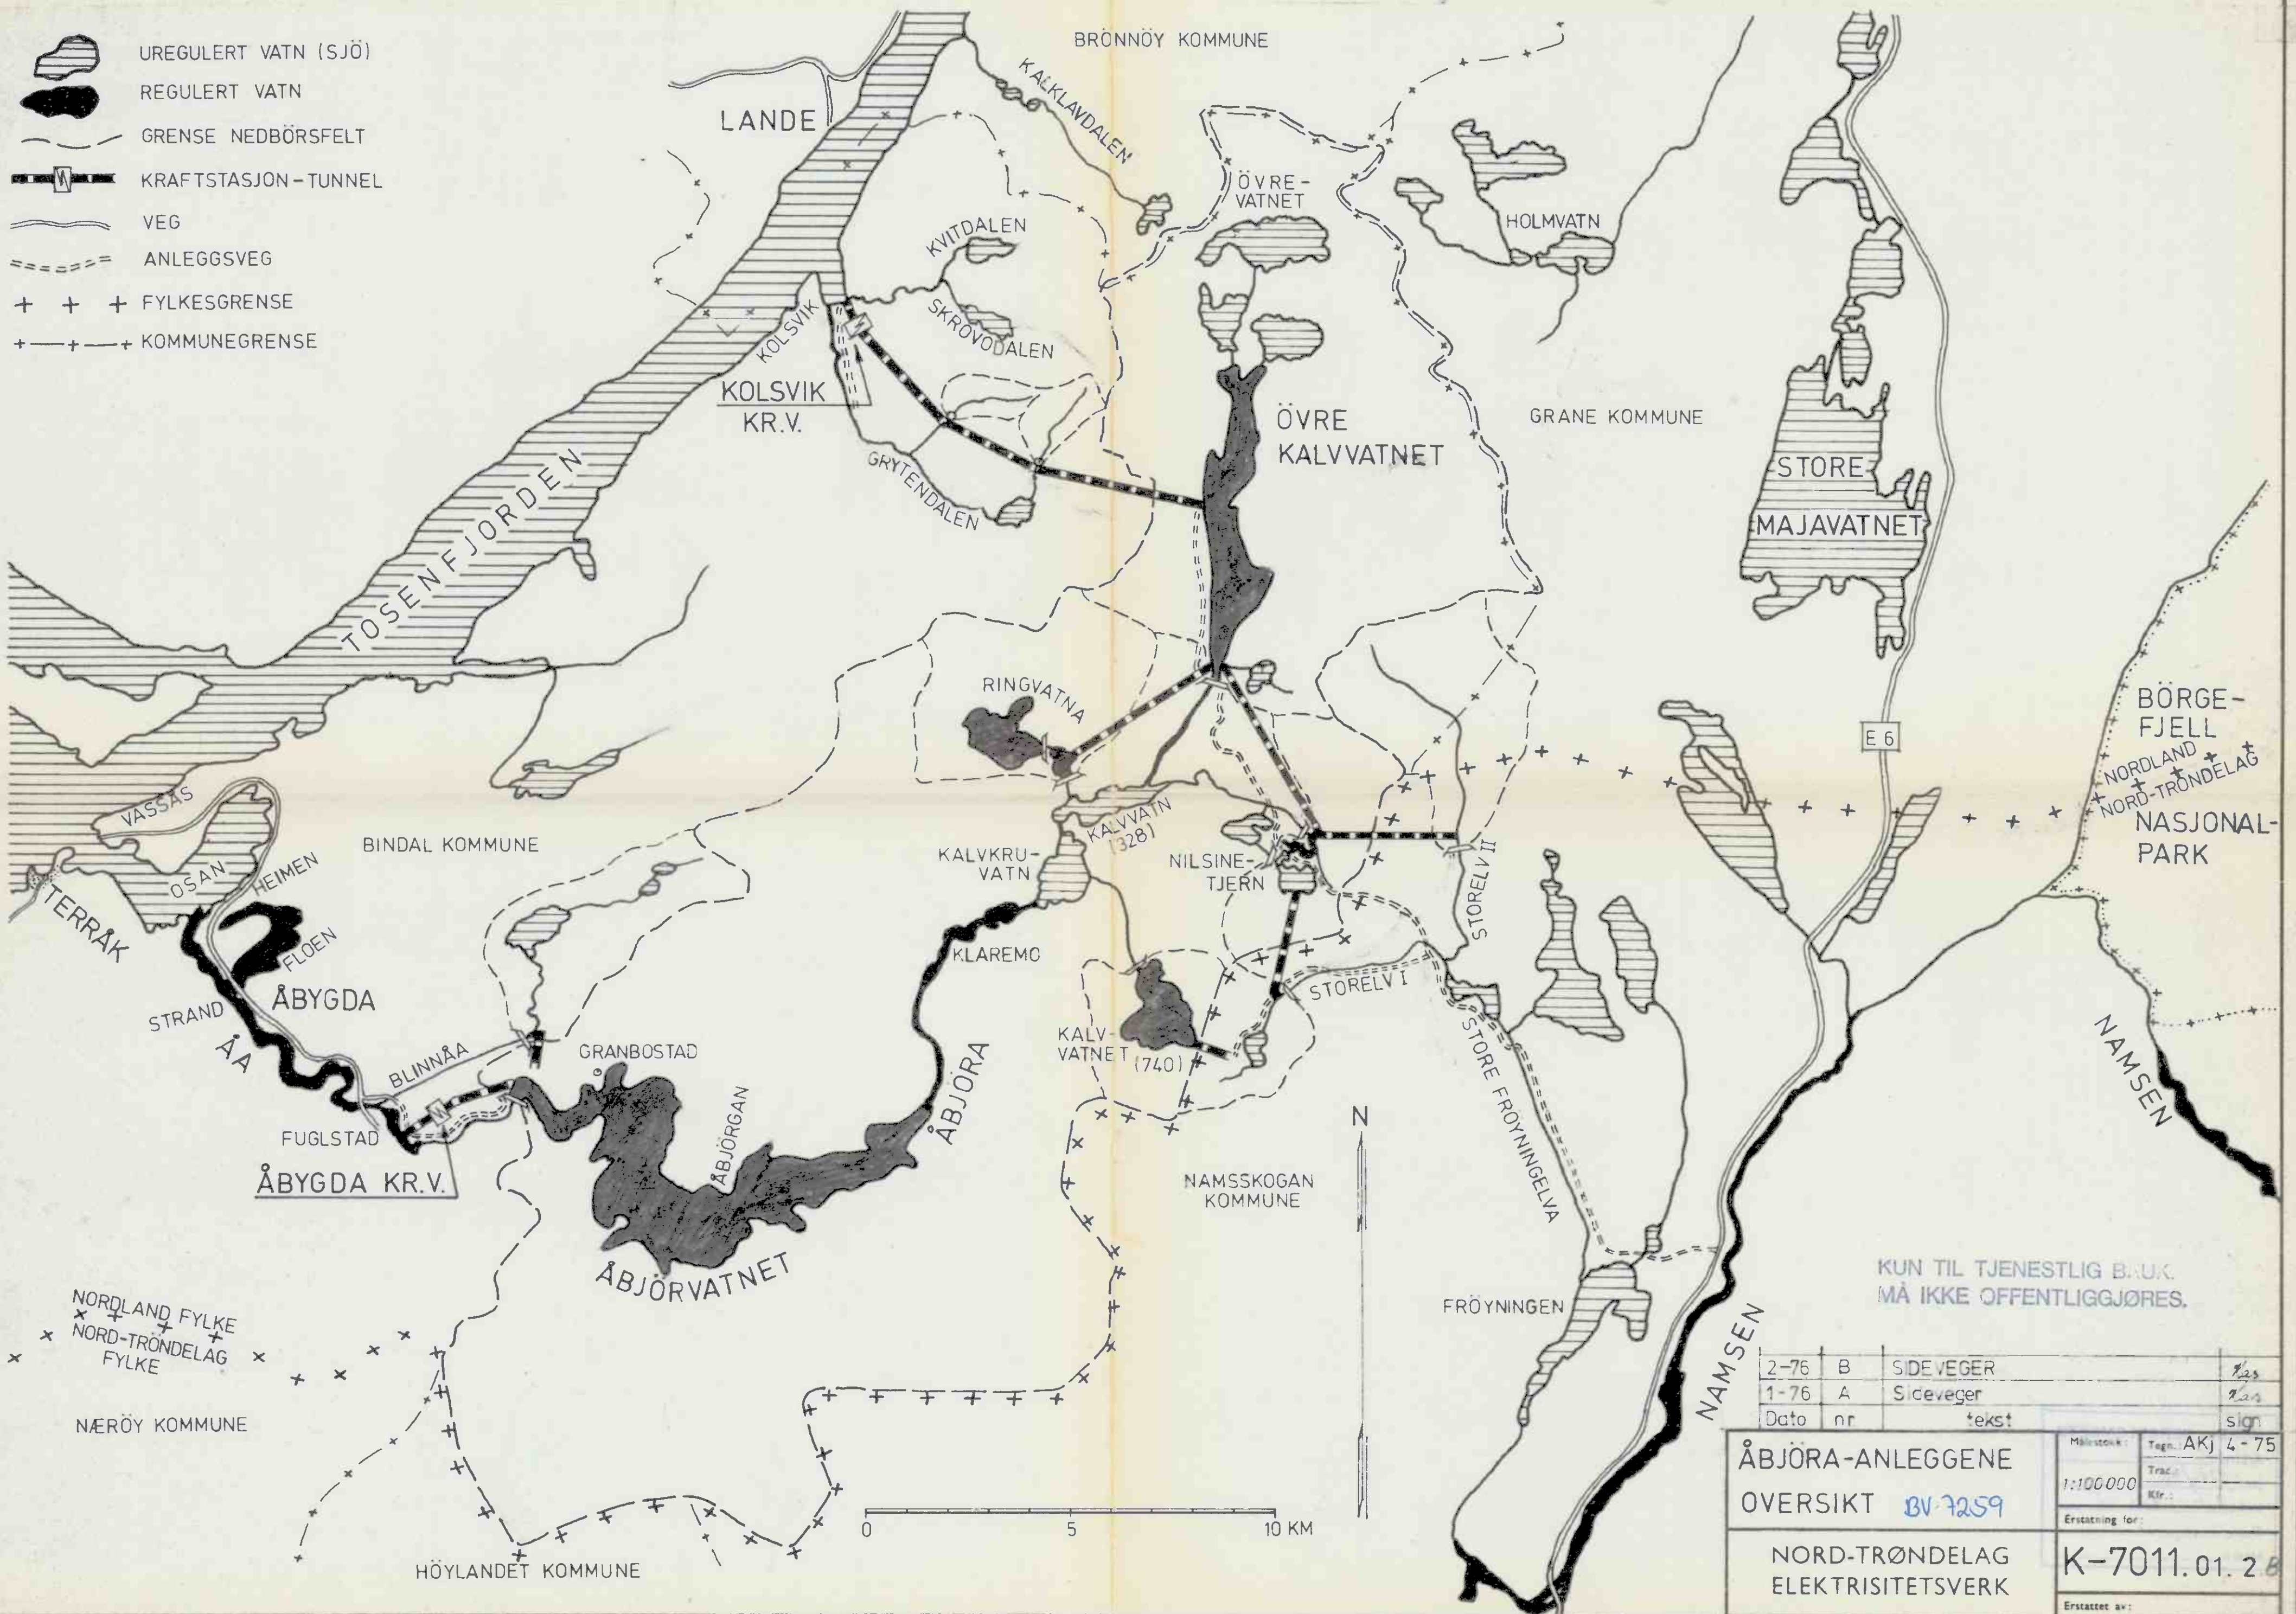


- UREGULERT VATN (SJØ)
- REGULERT VATN
- GRENSE NEDBÖRSFELT
- KRAFTSTASJON - TUNNEL
- VEG
- ANLEGGSSVEG
- + + + FYLKESGRENSE
- + - + - + KOMMUNEGRENSE

KUN TIL TJENESTLIG BRUK.
MÅ IKKE OFFENTLIGGJØRES.


2-76	B	SIDE VEGER	725
1-76	A	Sideveger	725
Dato	nr	tekst	sign
ÅBJØRA-ANLEGGENE			Målestokk: 1:100 000
OVERSIKT			Tegn. AKJ 4-75
NORD-TRØNDELAG ELEKTRISITETSVK			Trac. Kfr.
Erstatning for:			K-7011.01.2 B
Erstattet av:			

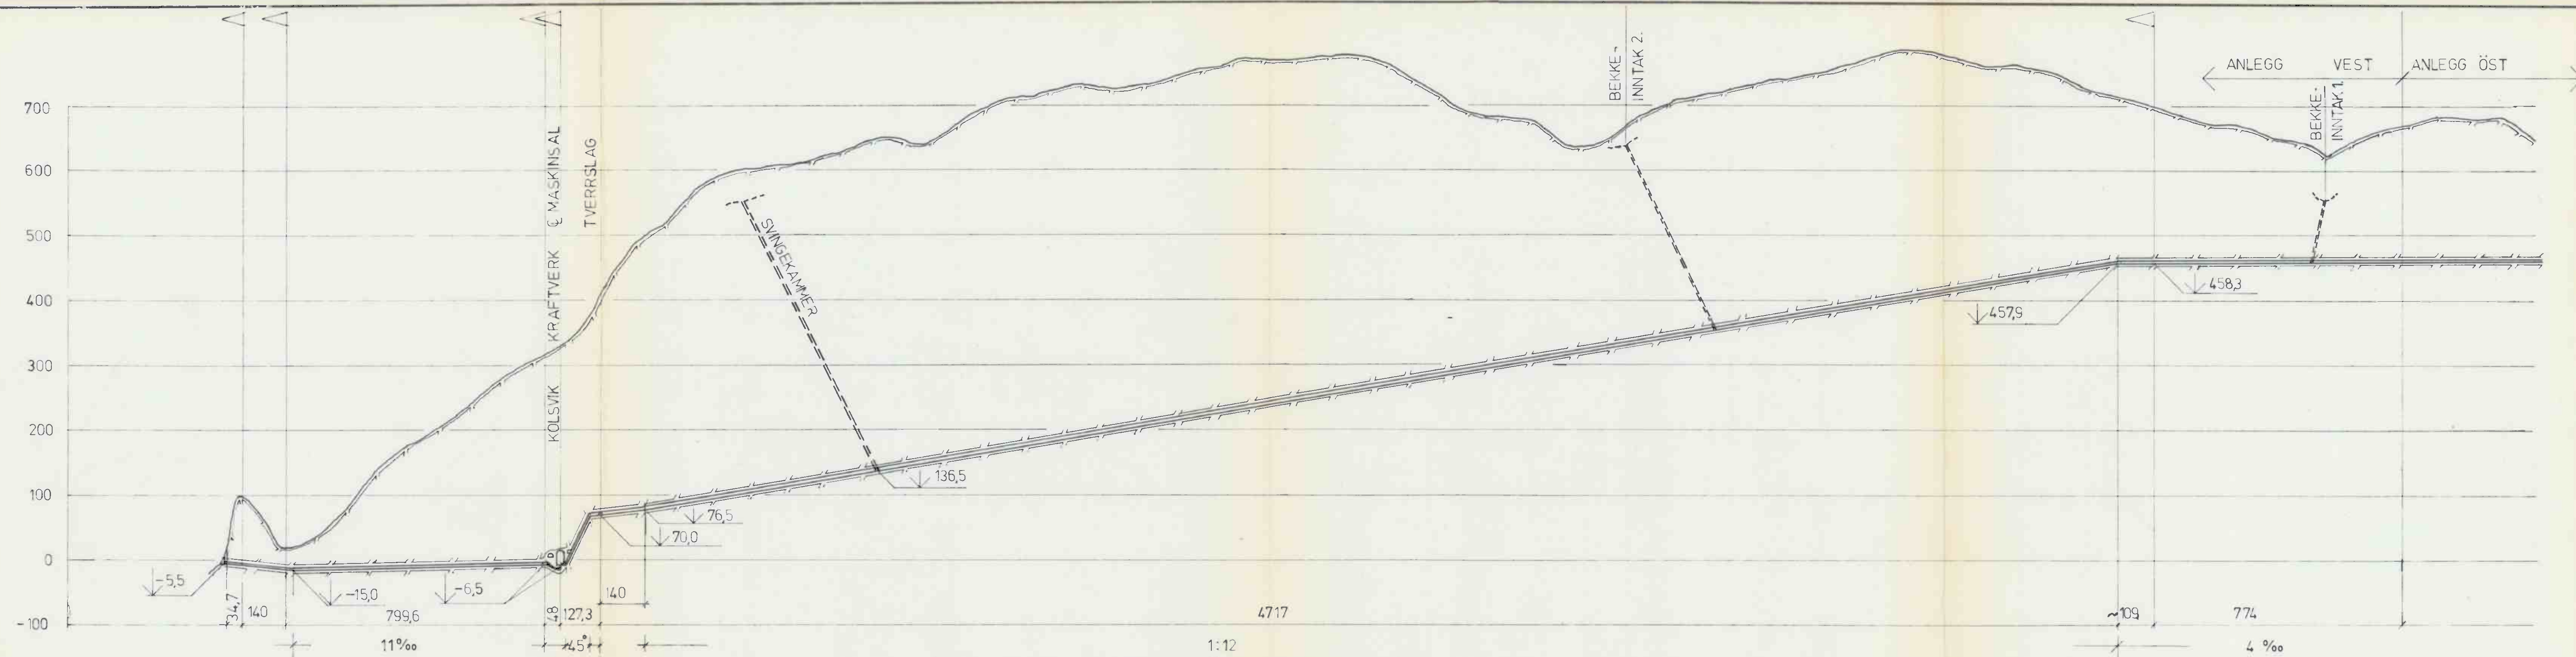


SNITT LANGS TILLÖPSTUNNEL DEL 2.

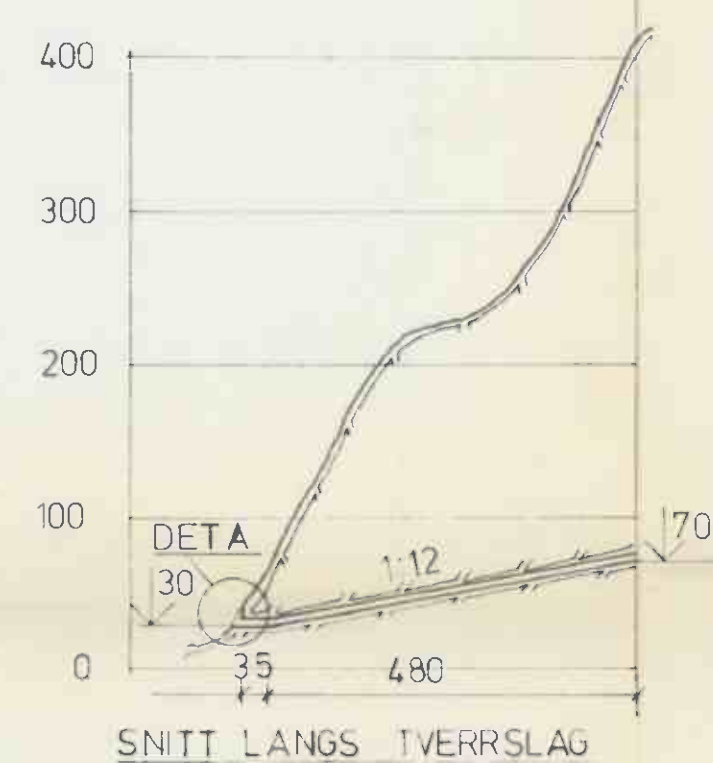

SNITT LANGS TVERRSLAG

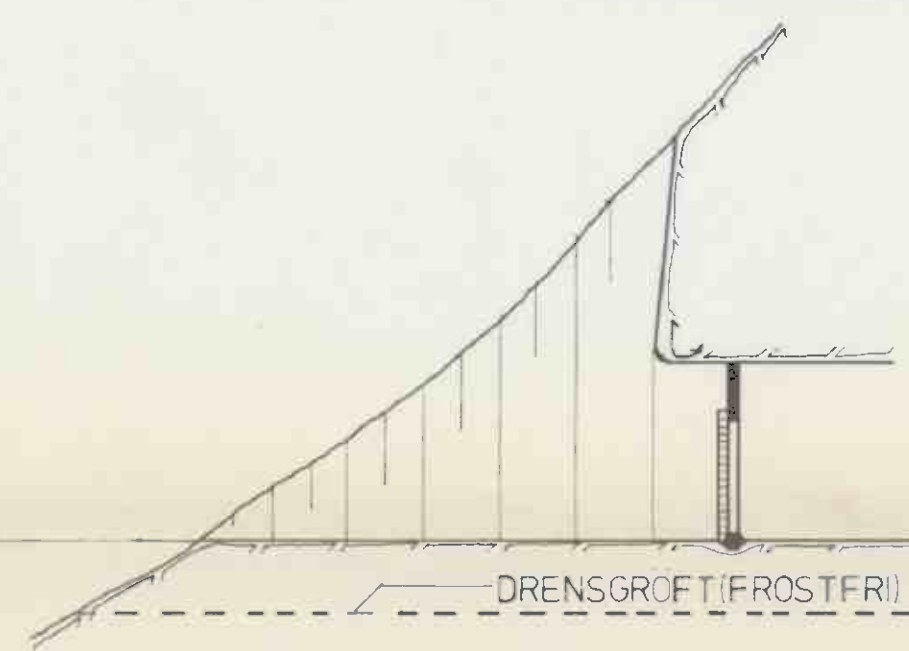

DETA: FORSKJÆRING TV.SLAG

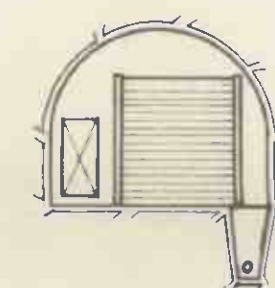

TVERRSLAGS-PORTAL





KARTGRUNNLAG: DK167/DK 168,
DL167/DL 168.
MÅLESTOKK: 1:10000. (1:5000.)
E.K.V. 10m. OG 5m.
KONSTRUERT AV FJELLANGER-
WIDERØE A/S.

ÅBJØRA-ANLEGGENE.
KOLSVIK KRAFTVERK.
TILLÖPSTUNNEL DEL 2.
TRYKKTUNNEL OG U-TUNNEL.


NORD-TRØNDELAGE
ELEKTRISITETSVK

KUN TIL TJENESTLIG BRUK.
MÅ IKKE OFFENTLIGGJØRES.

Målestokk	Tegn. No.	1-76
Trac.		
Kfr.		
1:10000		
Erstattet for:		
	BV-7259	
Erstattet av:	B-4047/11	

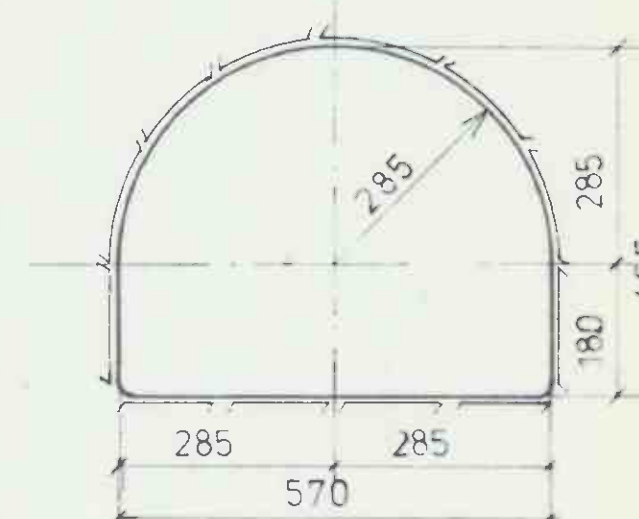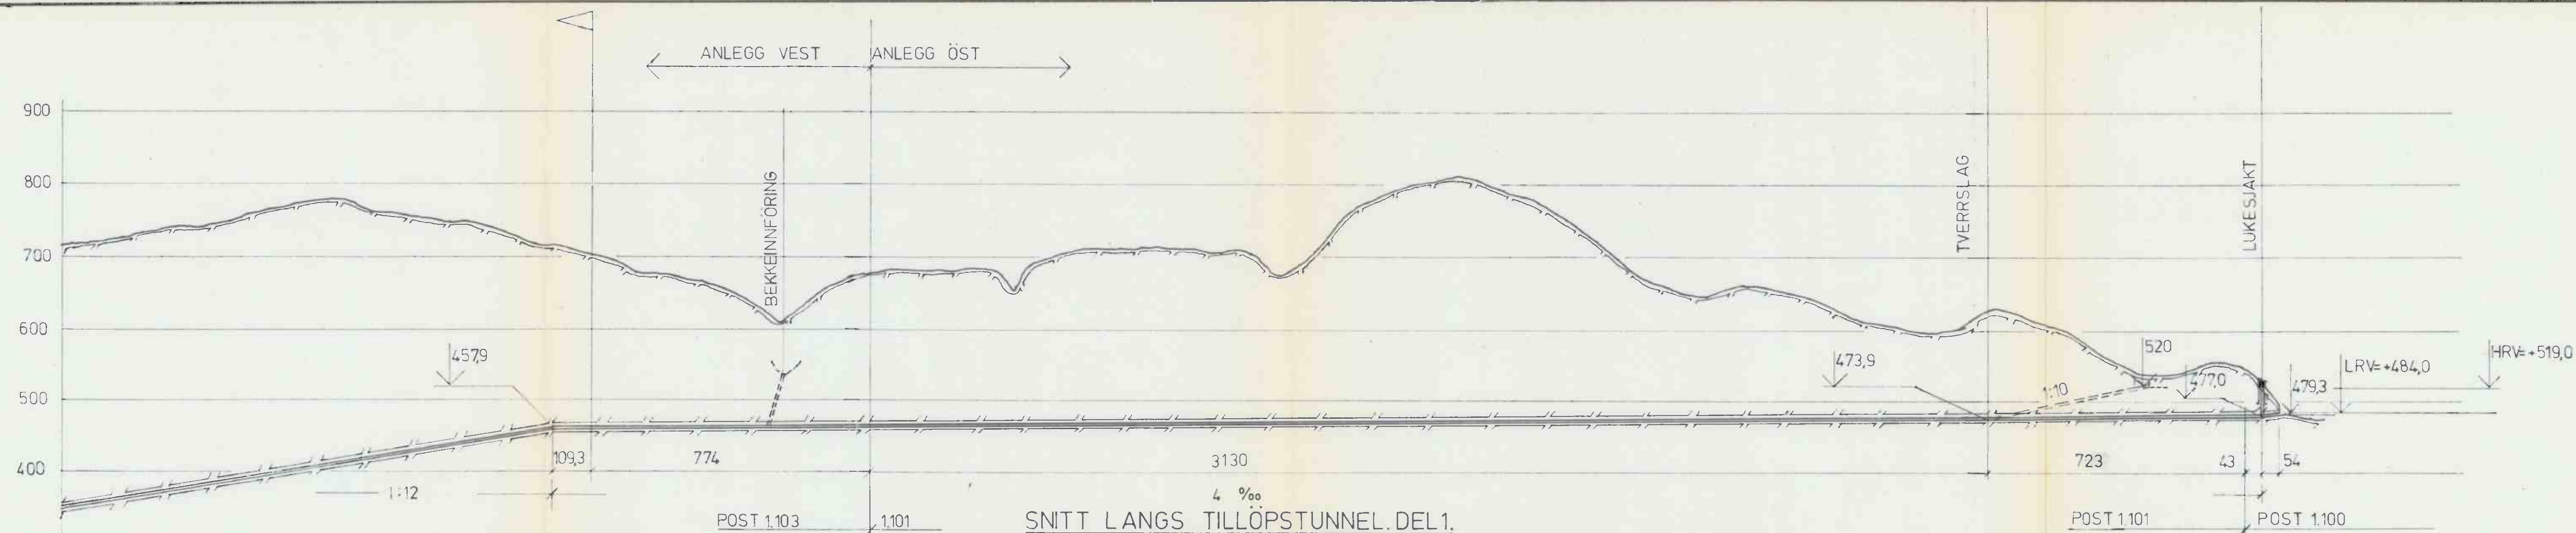

TILLÖPSTUNNEL
TV SNITT 23m²

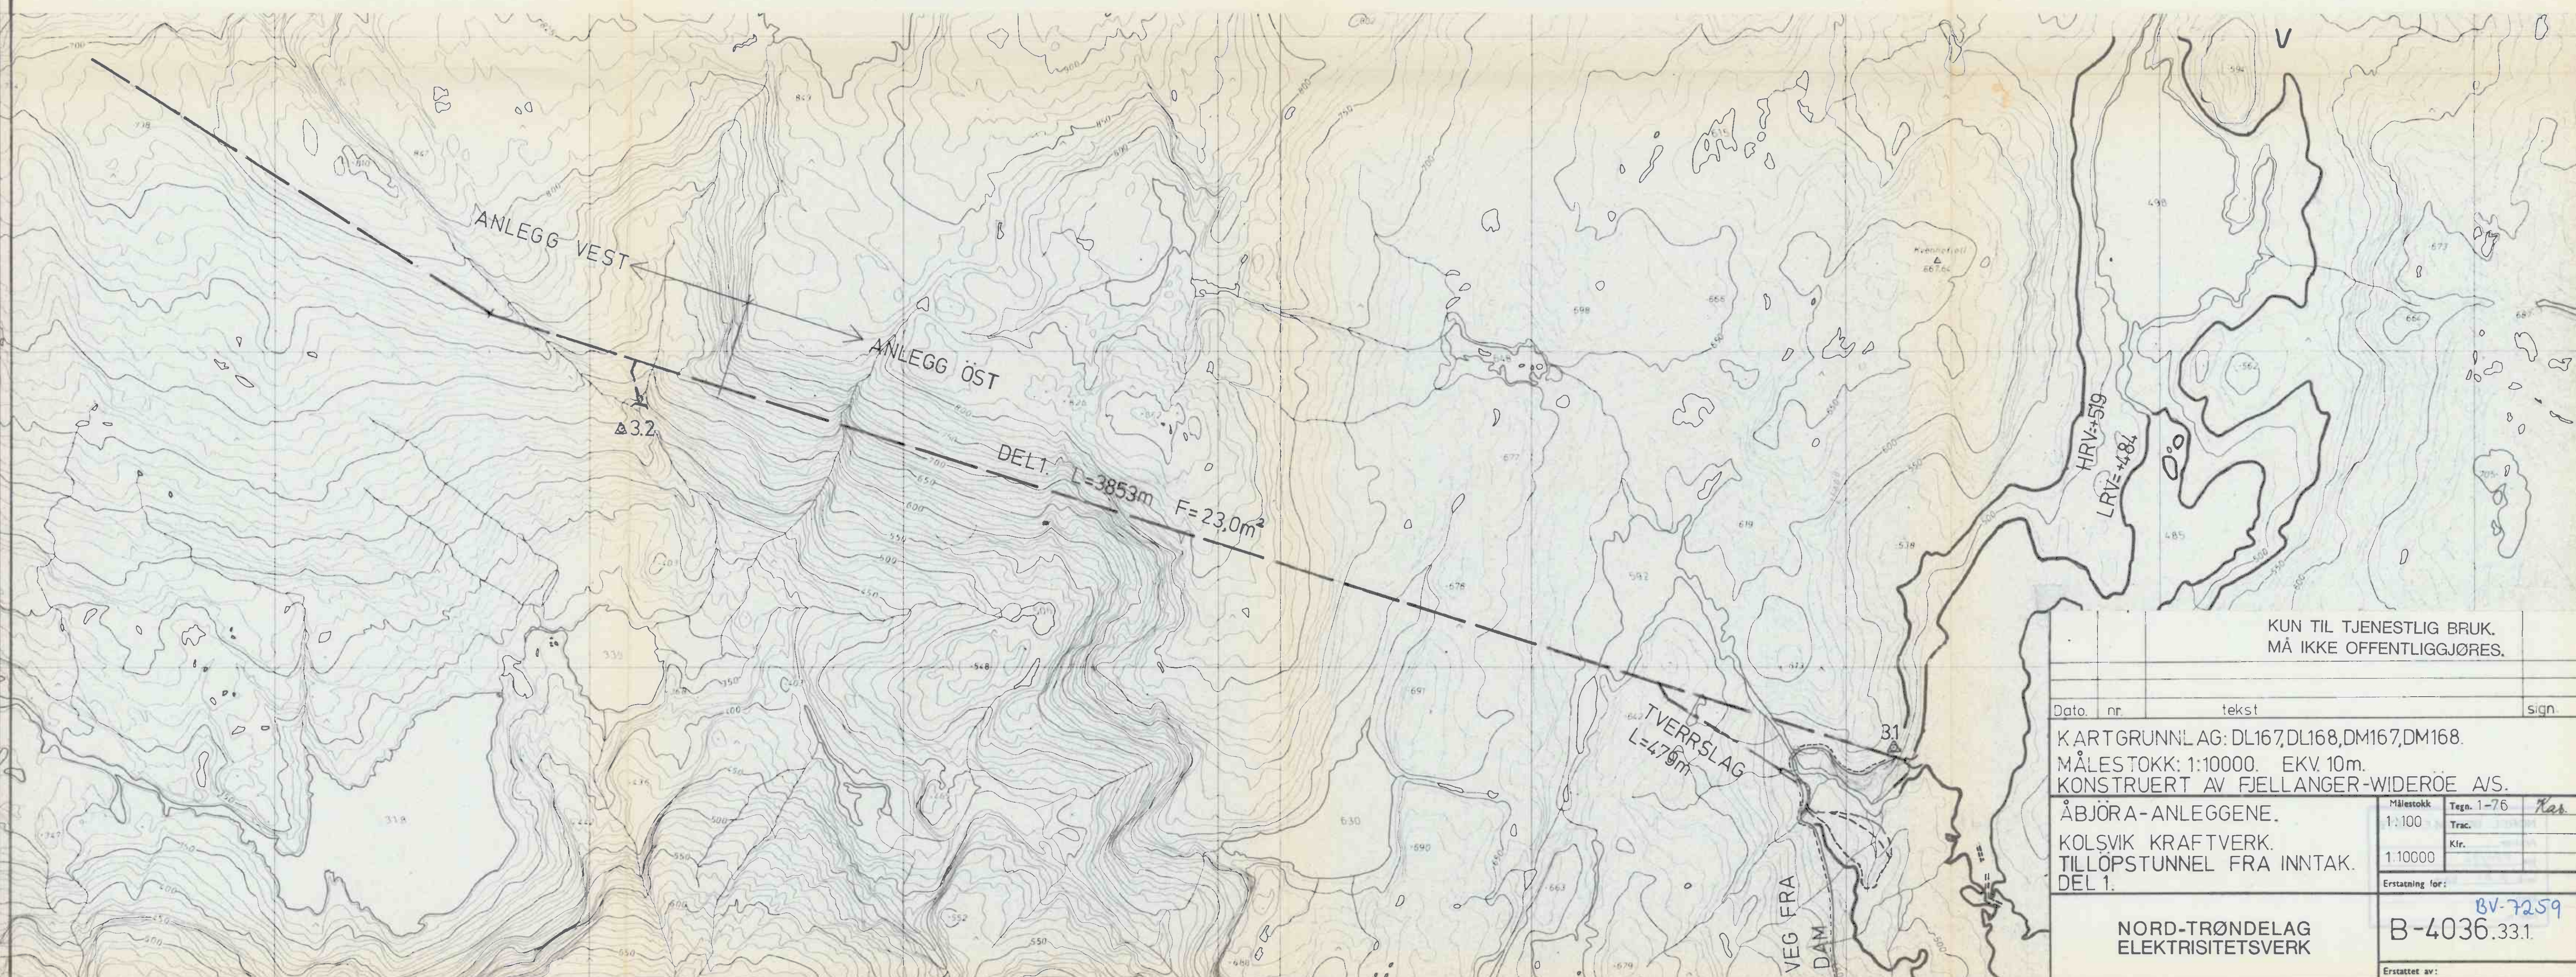

KUN TIL TJENESTLIG BRUK.
MÅ IKKE OFFENTLIGGJØRES.

Dato.	nr.	tekst	sign.

KARTGRUNNLAG: DL167, DL168, DM167, DM168.

MÅLESTOKK: 1:10000. EKV. 10m.

KONSTRUERT AV FJELLANGER-WIDERØE A/S.

ÅBJØRA-ANLEGGENE.

KOLSVIK KRAFTVERK.

TILLÖPSTUNNEL FRA INNTAK.

DEL 1.

NORD-TRØNDELAG
ELEKTRISITETSVK


Målestokk	Tegn. 1-76	Kar.
1:100	Trac.	
1:10000	Kir.	



Erstatning for:

Erstattet av:


BV-7259

B-4036.331.

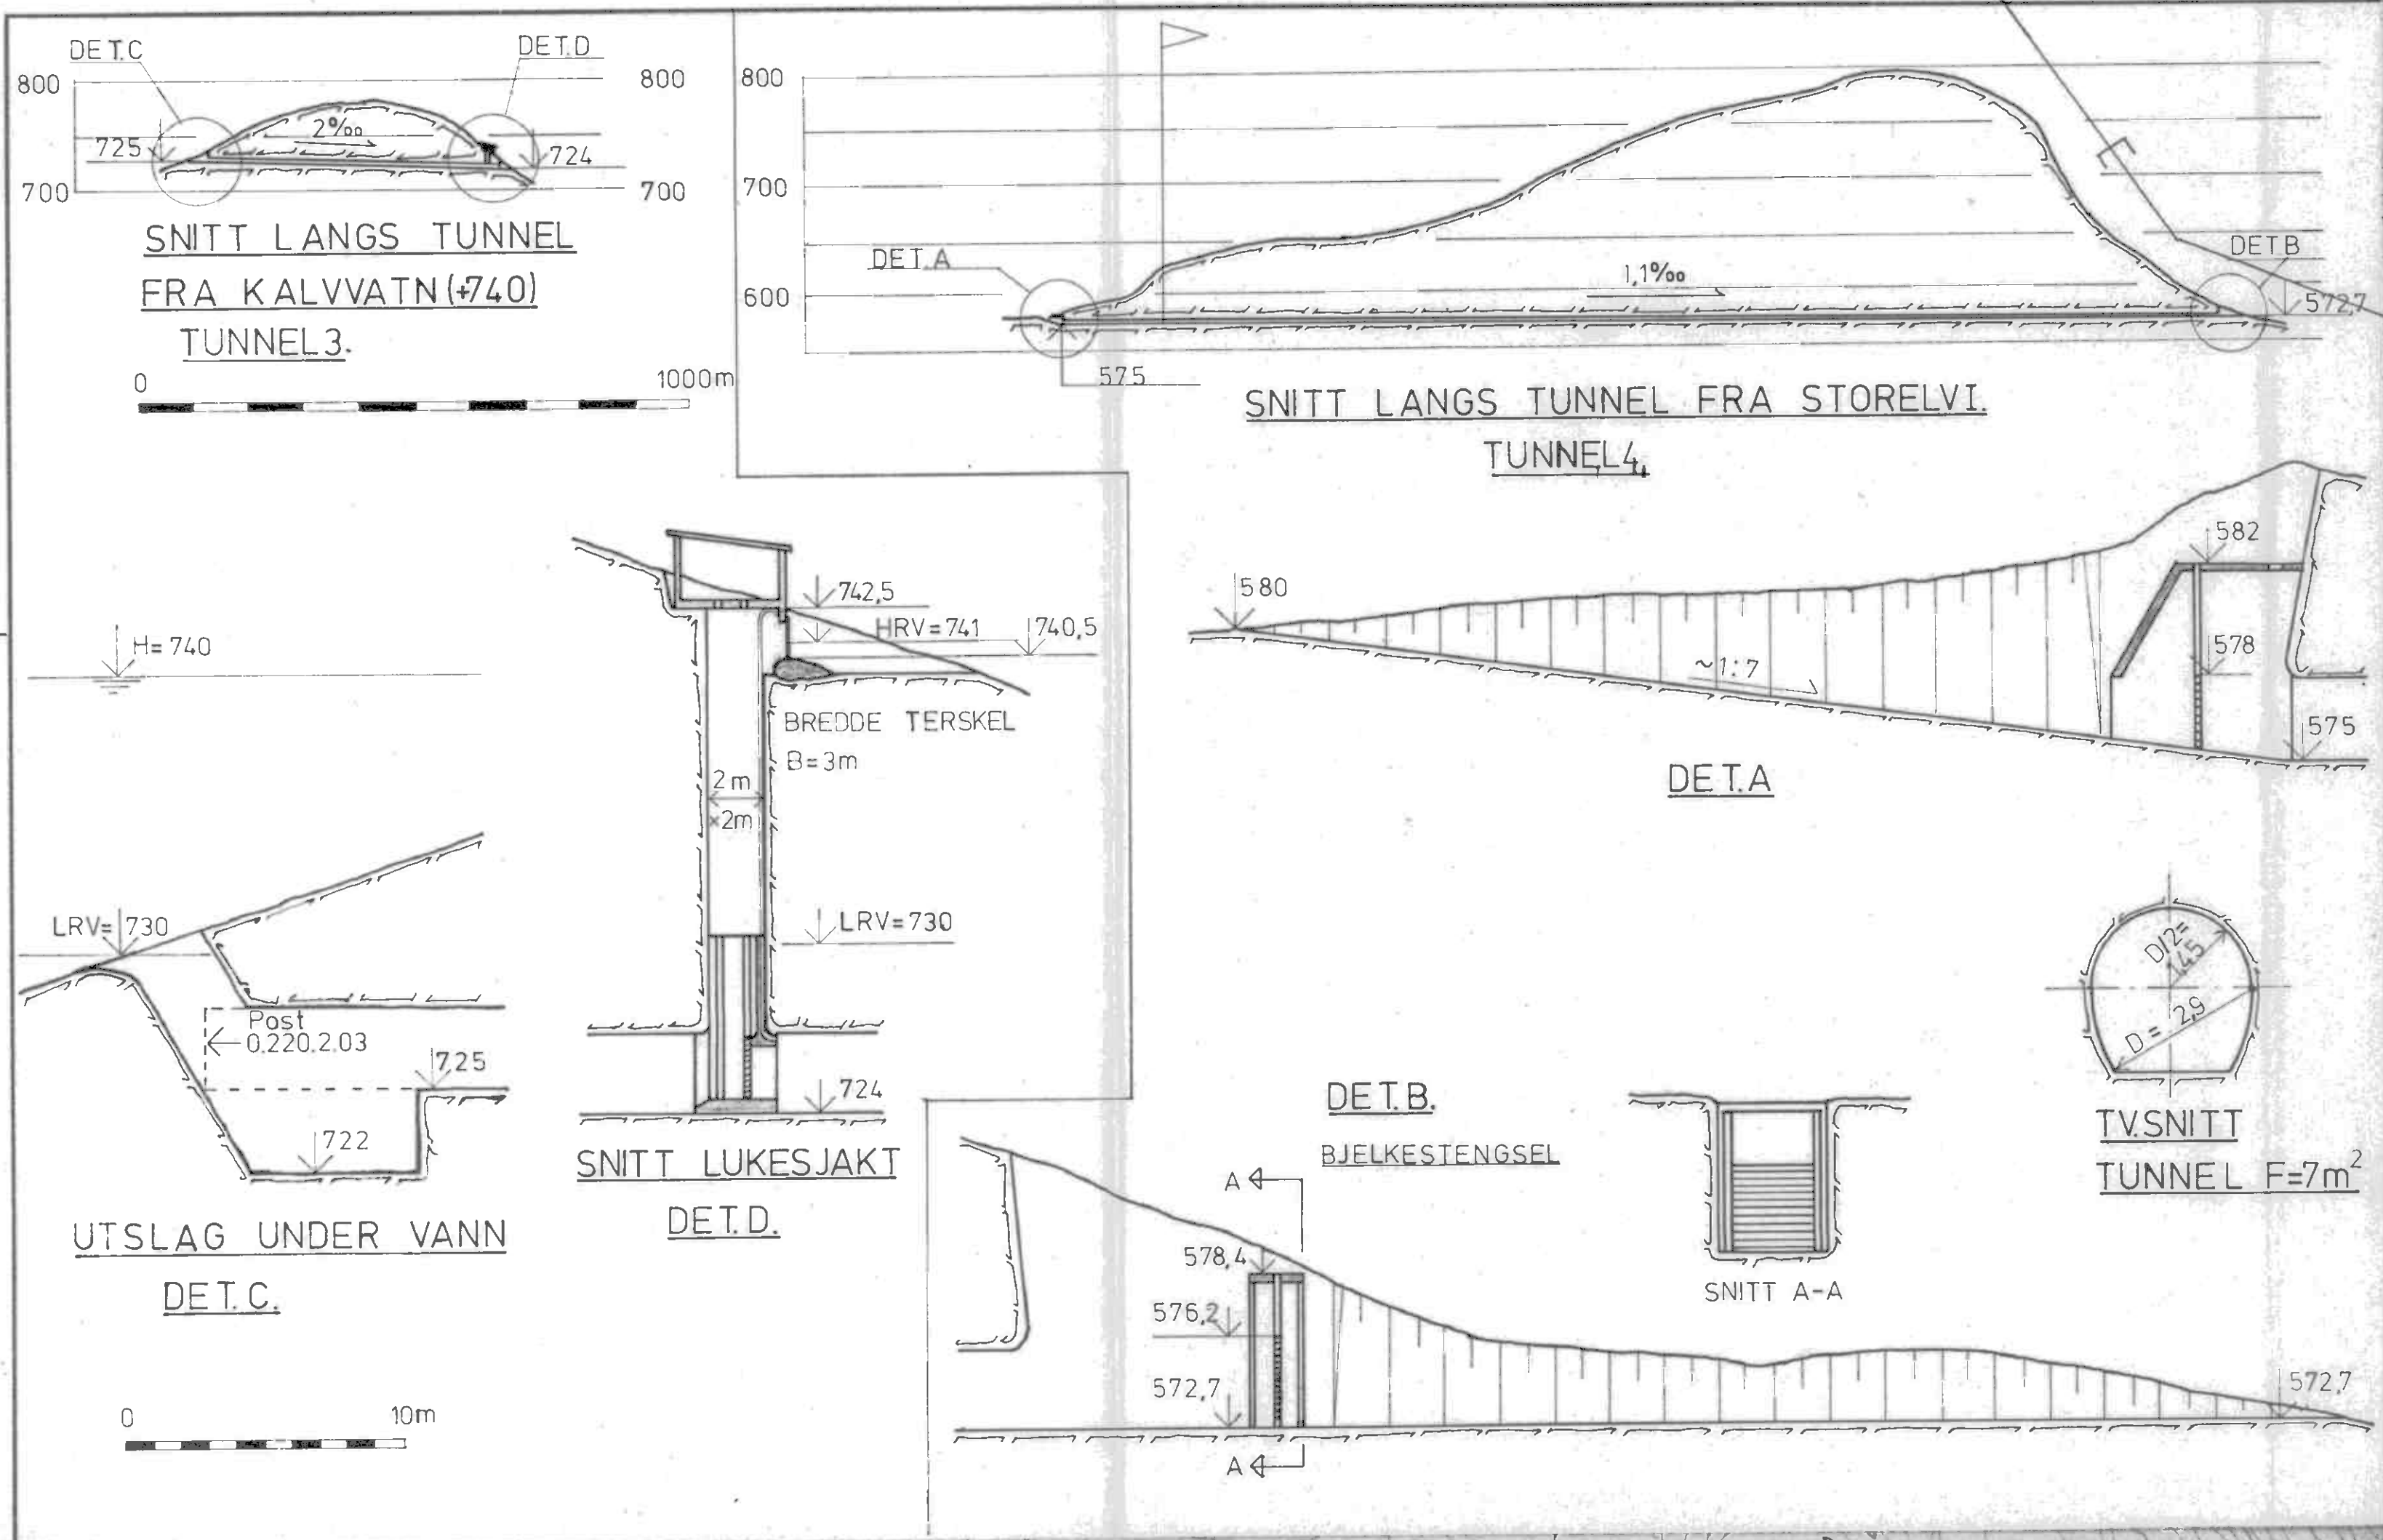


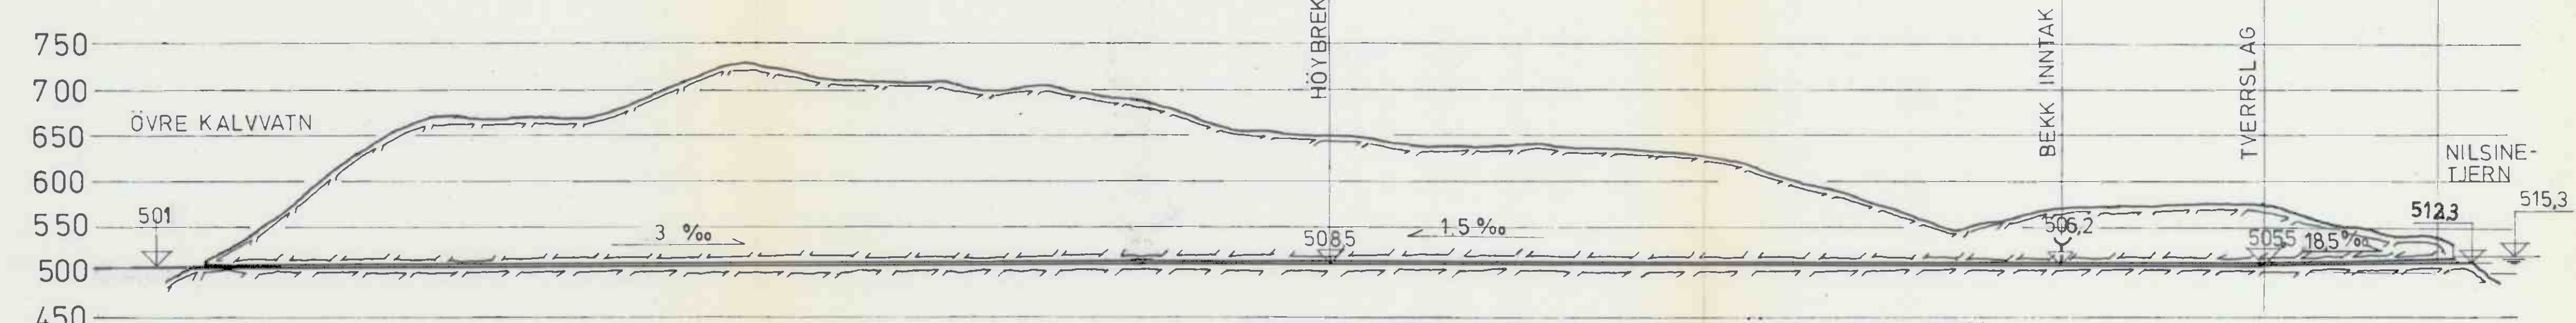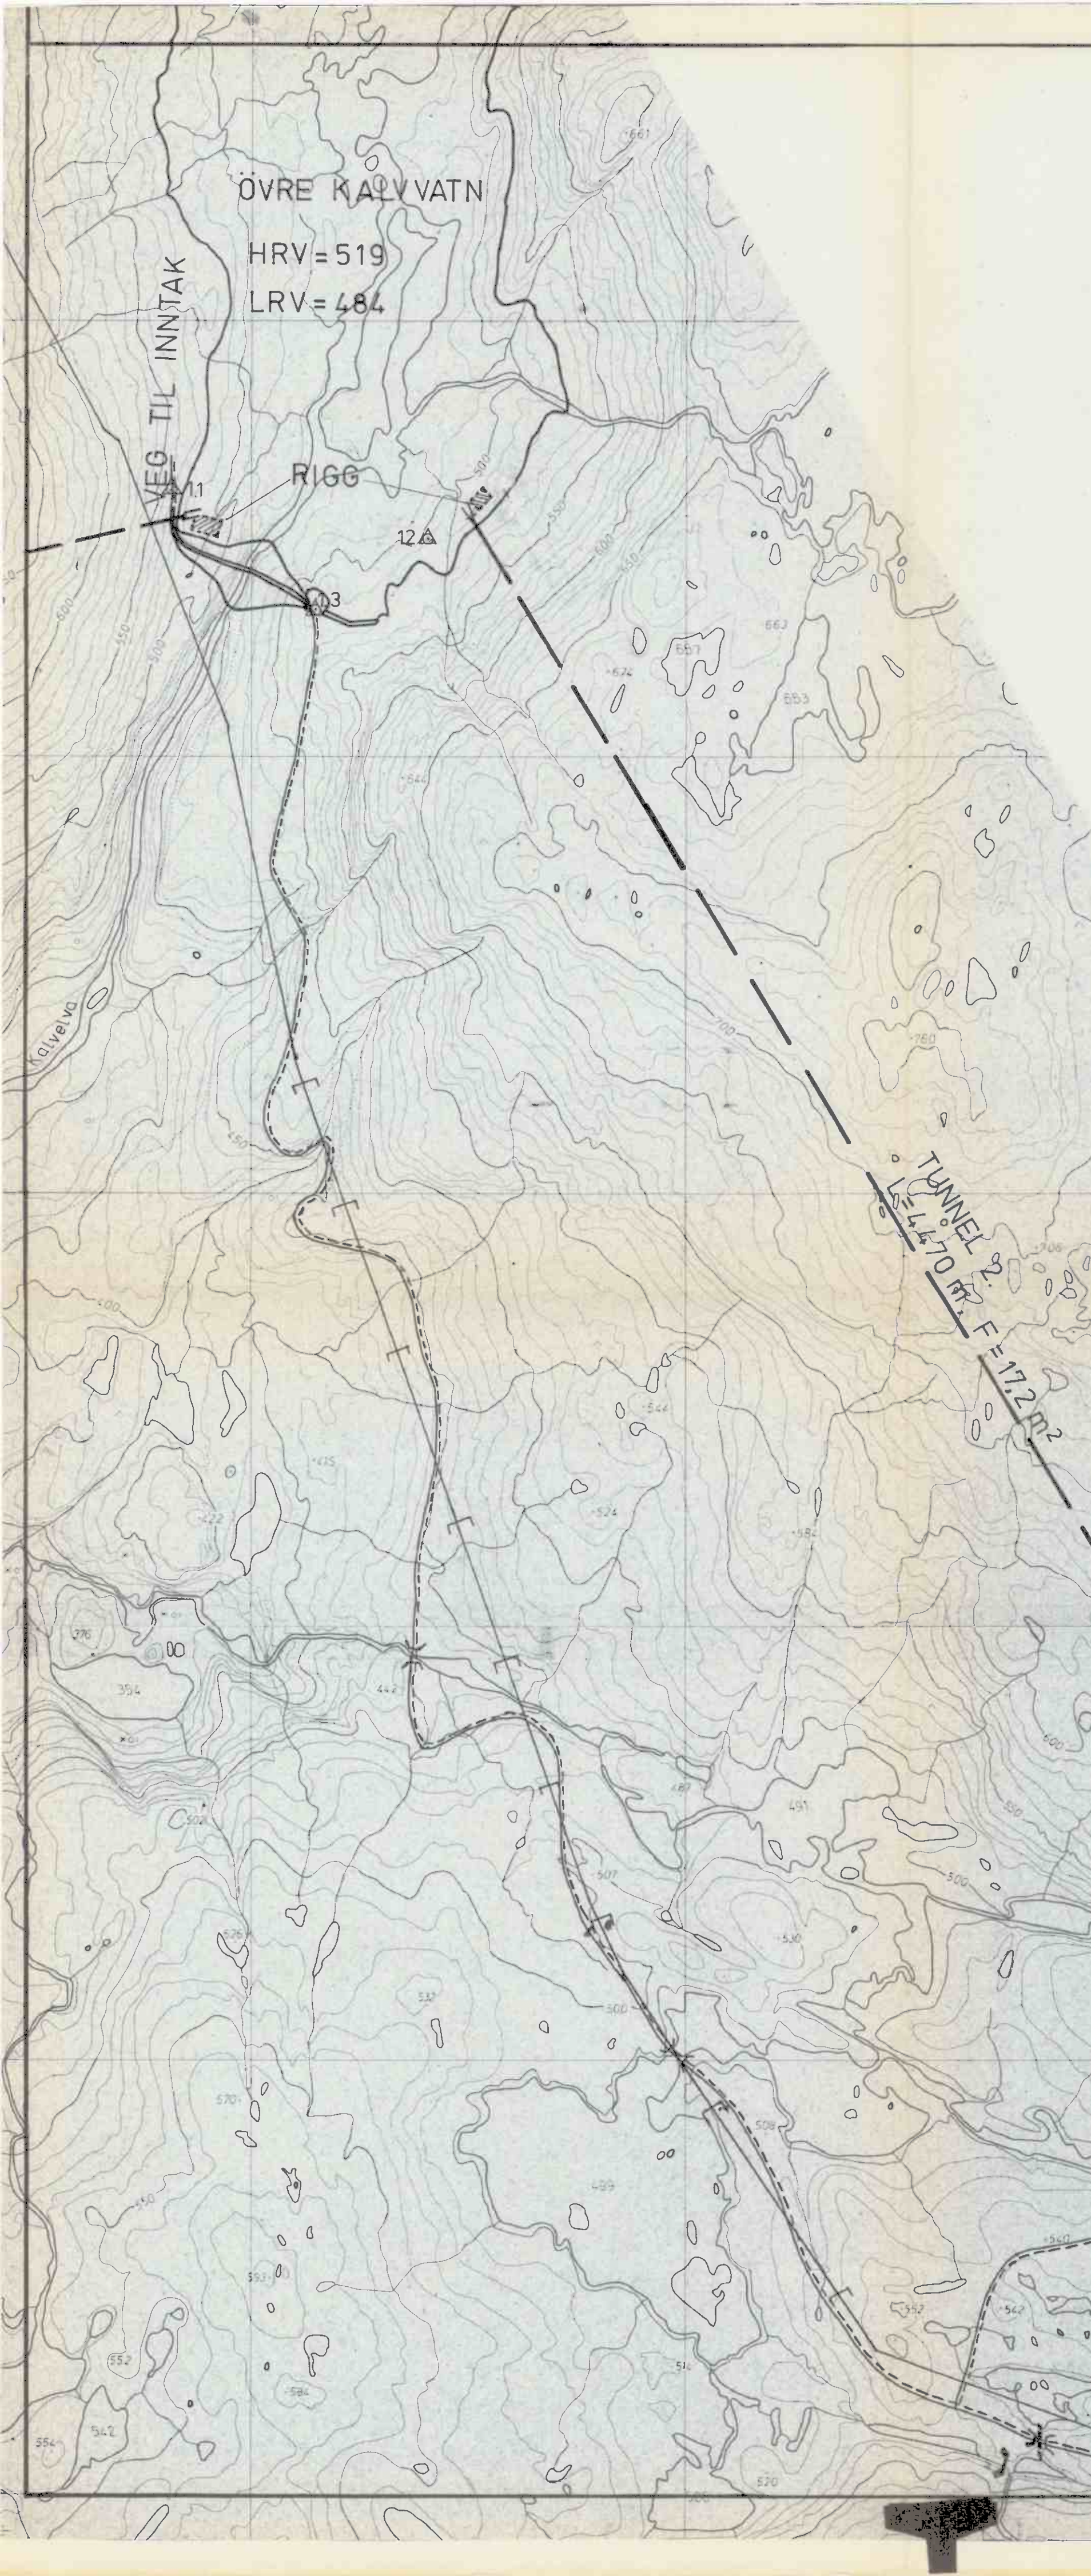


SNITT LANGS TUNNEL FRA N-Ö NILSINETJERN
TUNNEL 2.

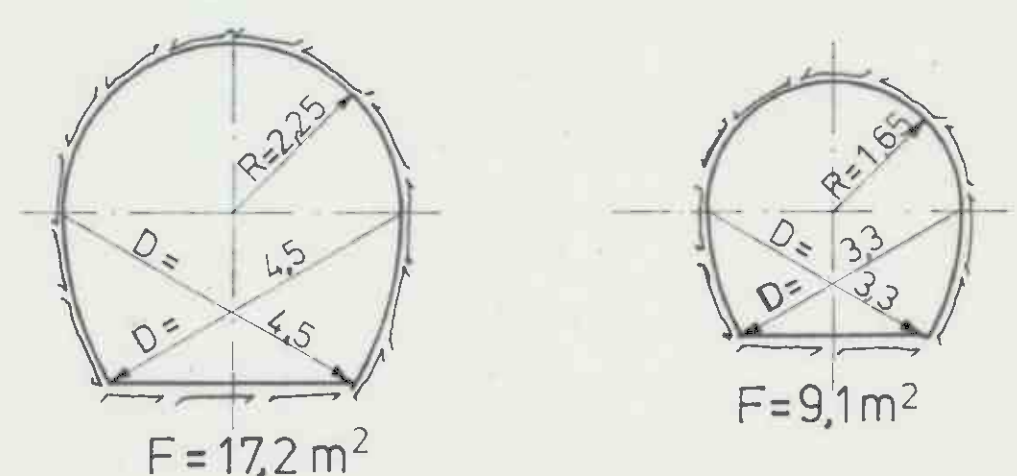



TV.SNITT TUNNELER.

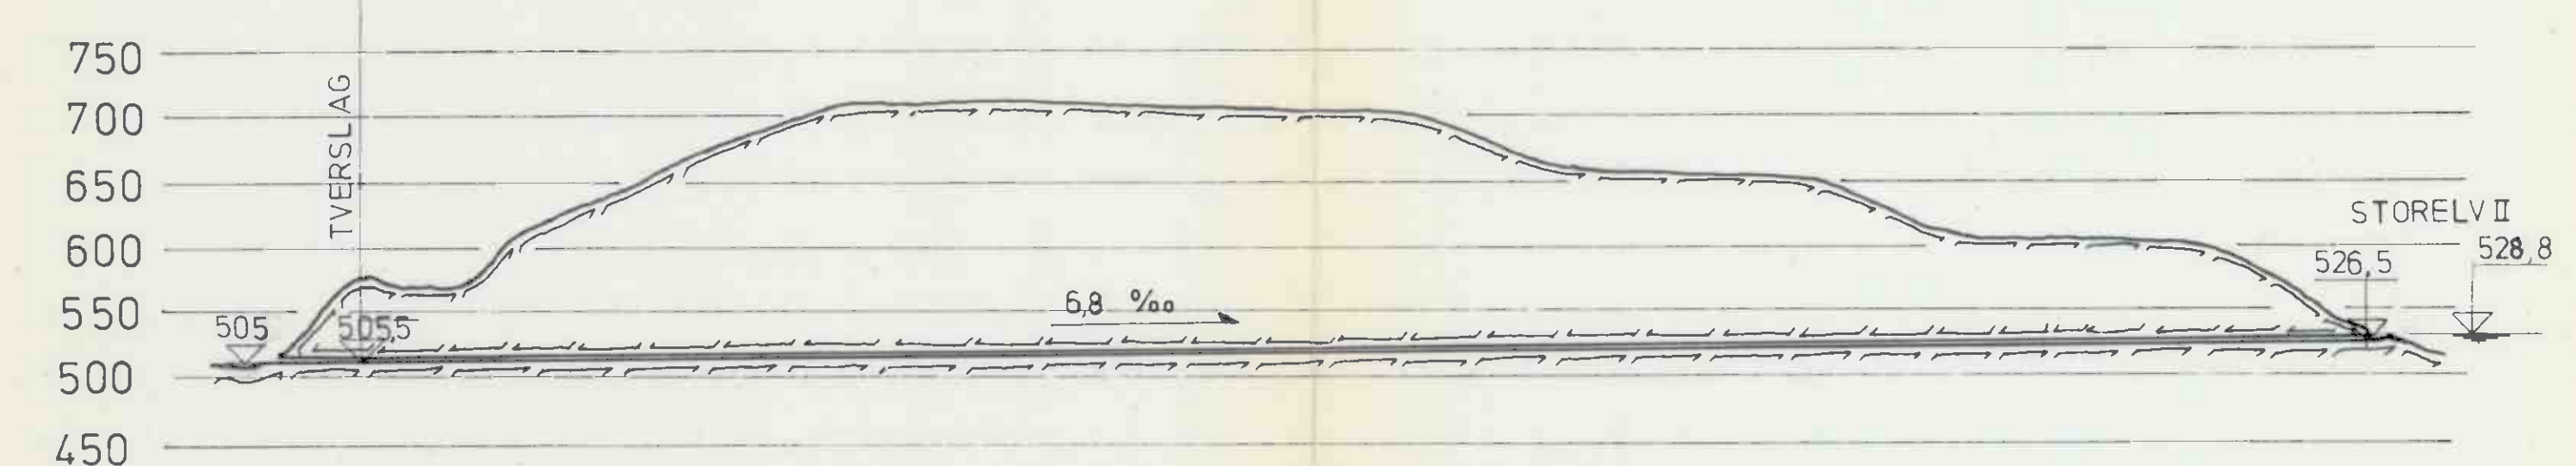


SNITT LANGS TUNNEL FRA STORELV II
TUNNEL 5.

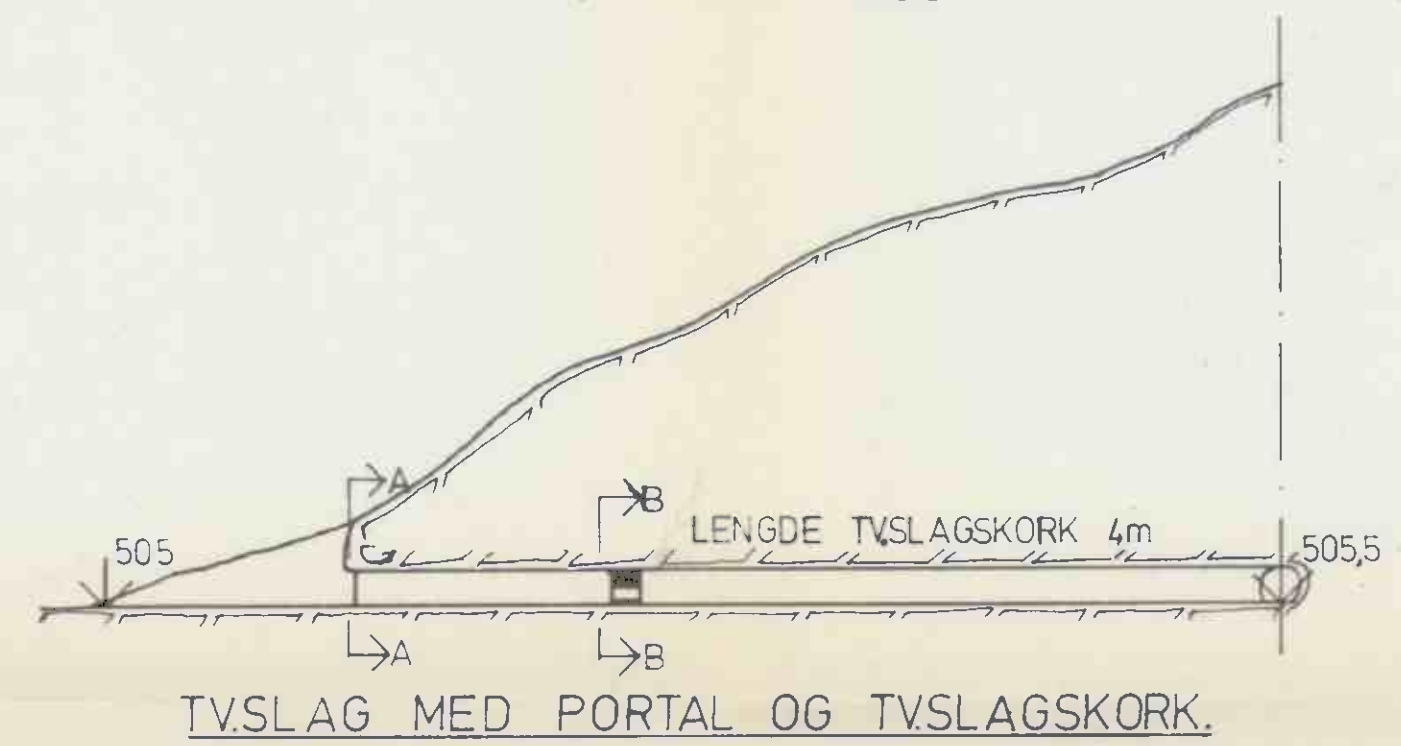

TVSLAG MED PORTAL OG TVSLAGSKORK.

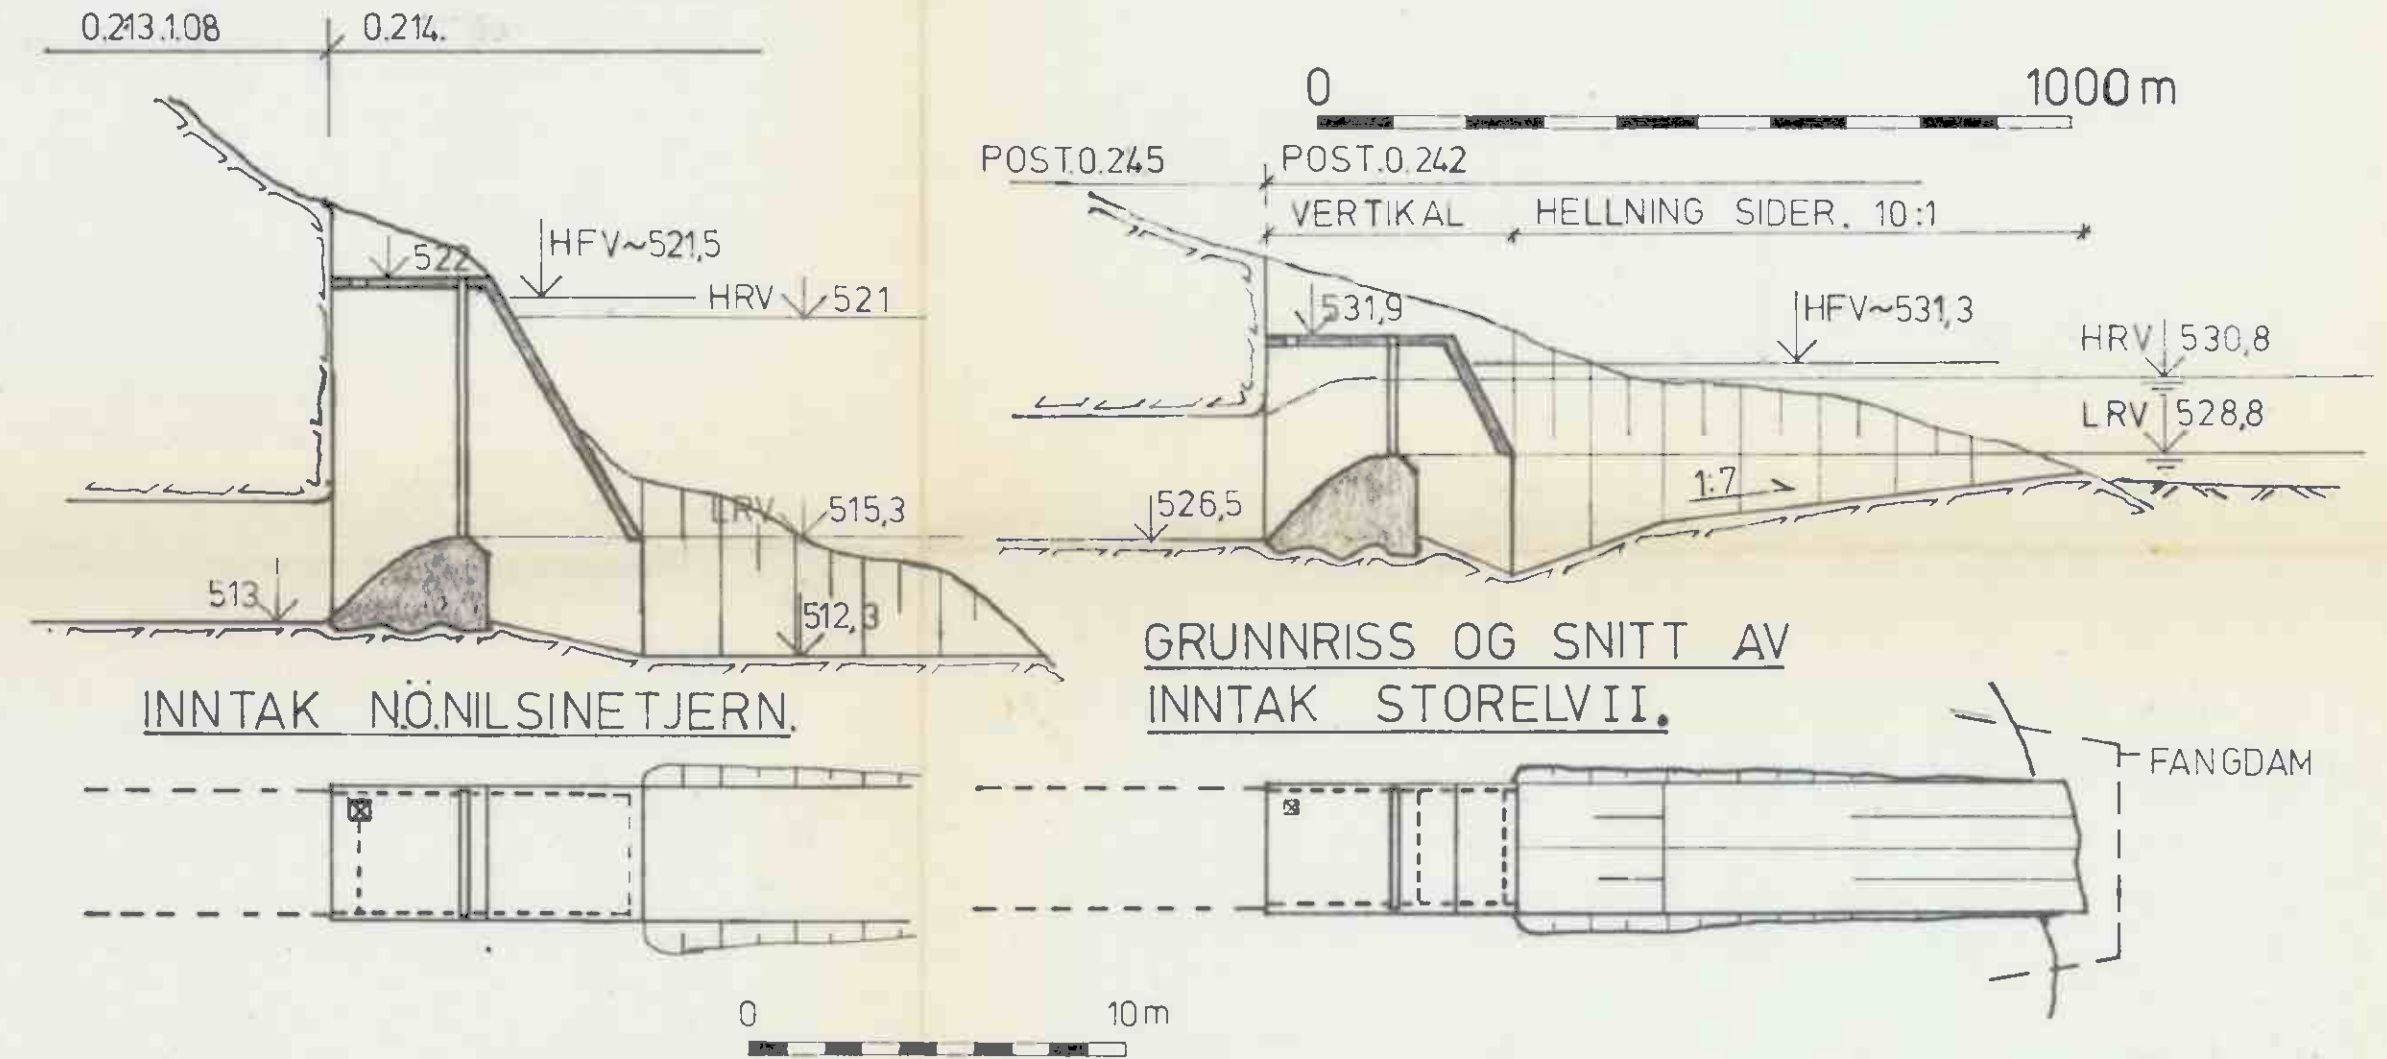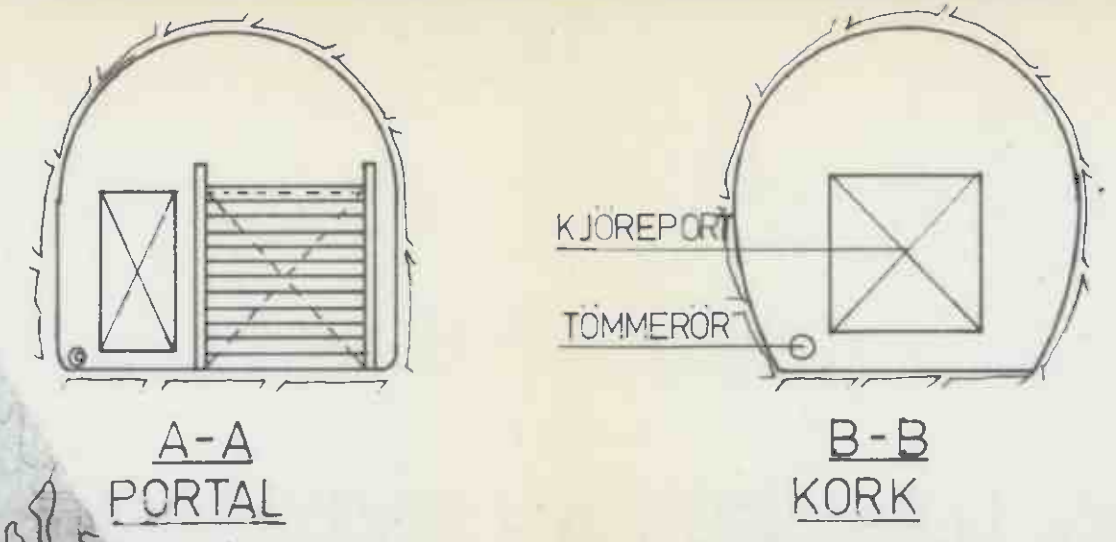






GRUNNRIS OG SNITT AV
INNTAK STORELV II.

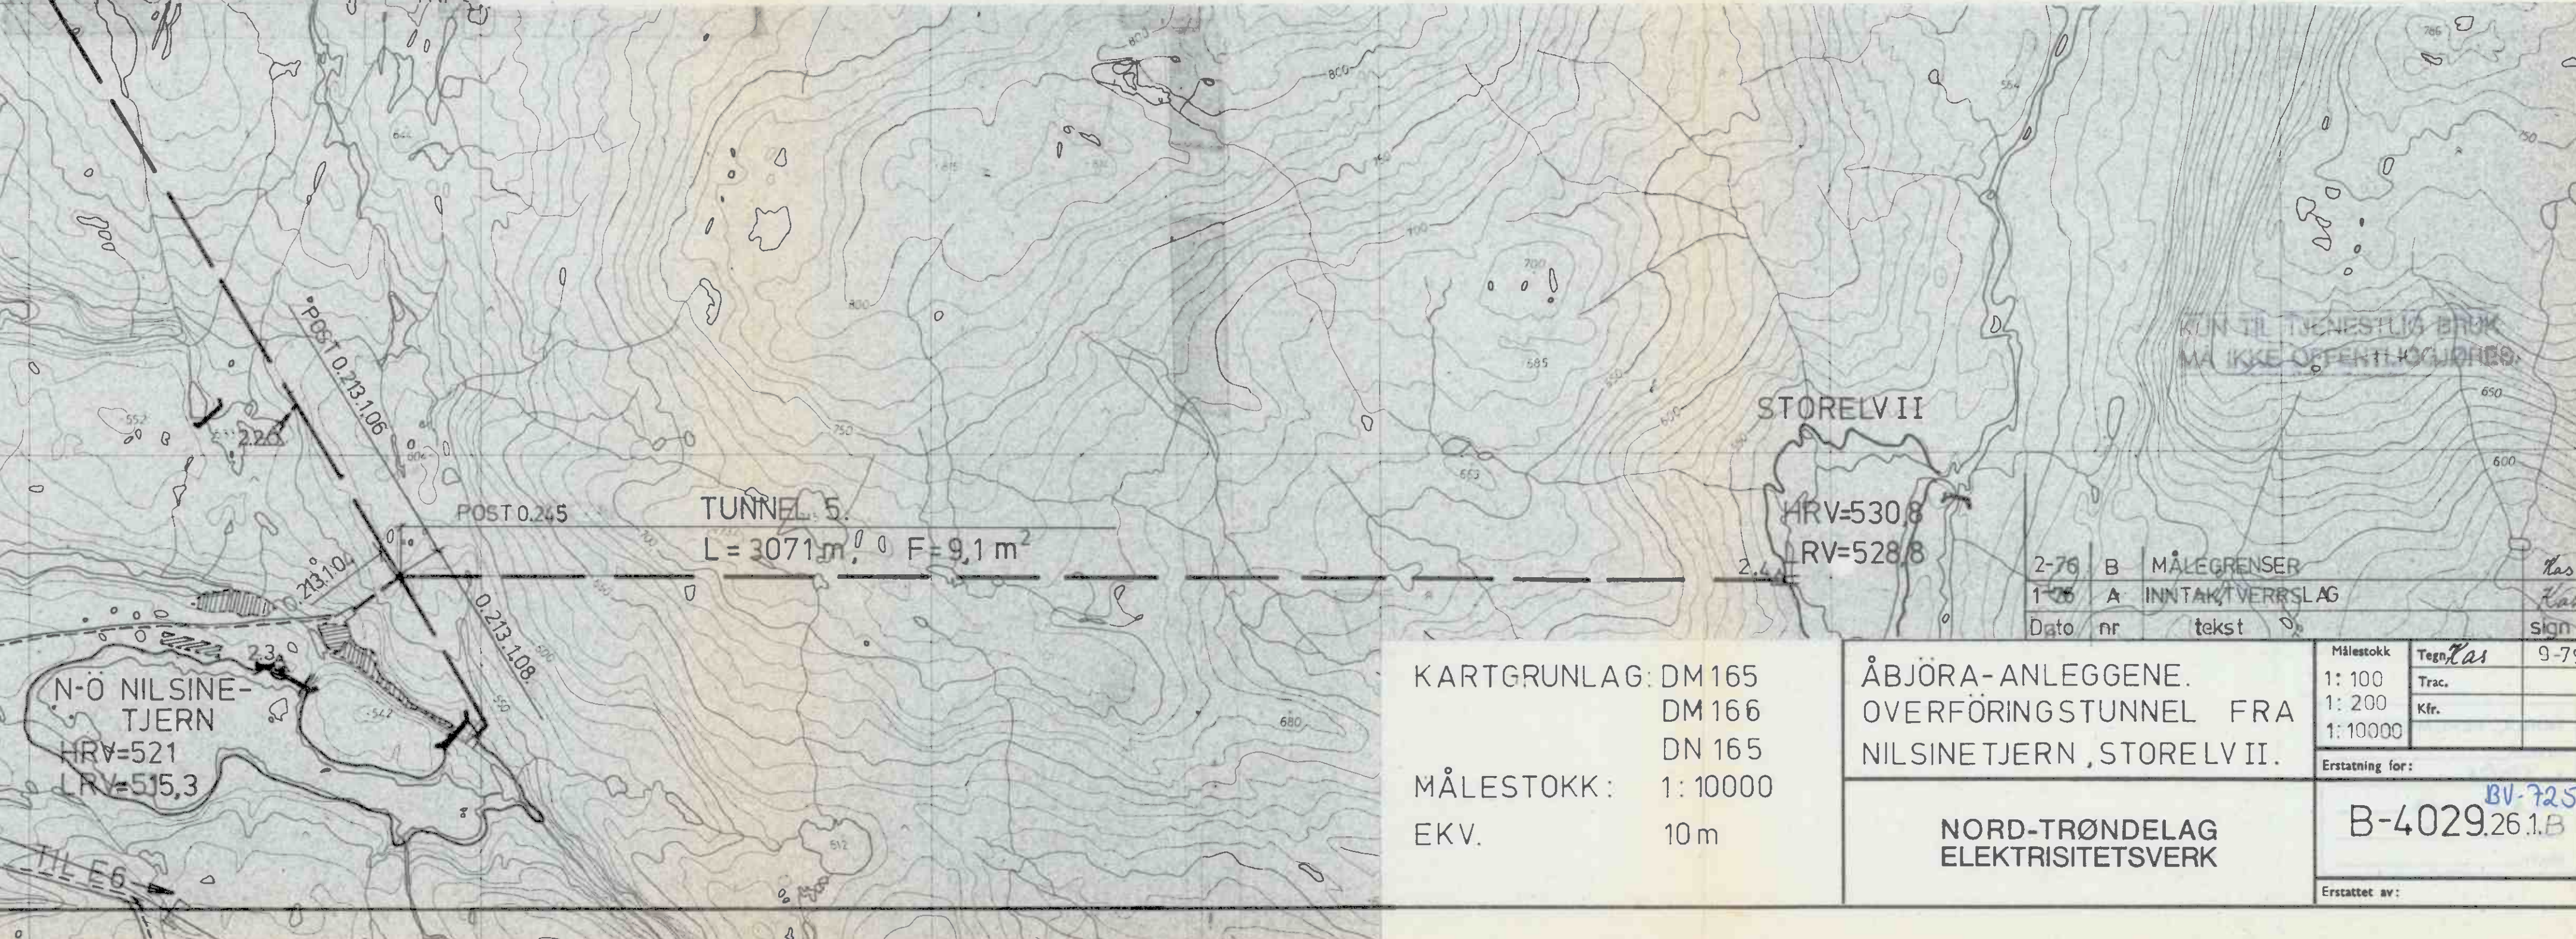

KARTGRUNLAG: DM165
DM166
DN 165
MÅLESTOKK: 1:10000
EKV. 10m

ÅBJØRA-ANLEGGENE.
OVERFØRINGSTUNNEL FRA
NILSINETJERN, STORELV II.
NORD-TRØNDELAGELEKTRISITETSVERK

2-76	B	MÅLEGRENSE	1:100	Tegn	1:100	9-75
1-76	A	INNTAKTVERSLAG	1:200	Trac.		
			1:10000	Kfr.		
Erstattet for:						
Erstattet av:						

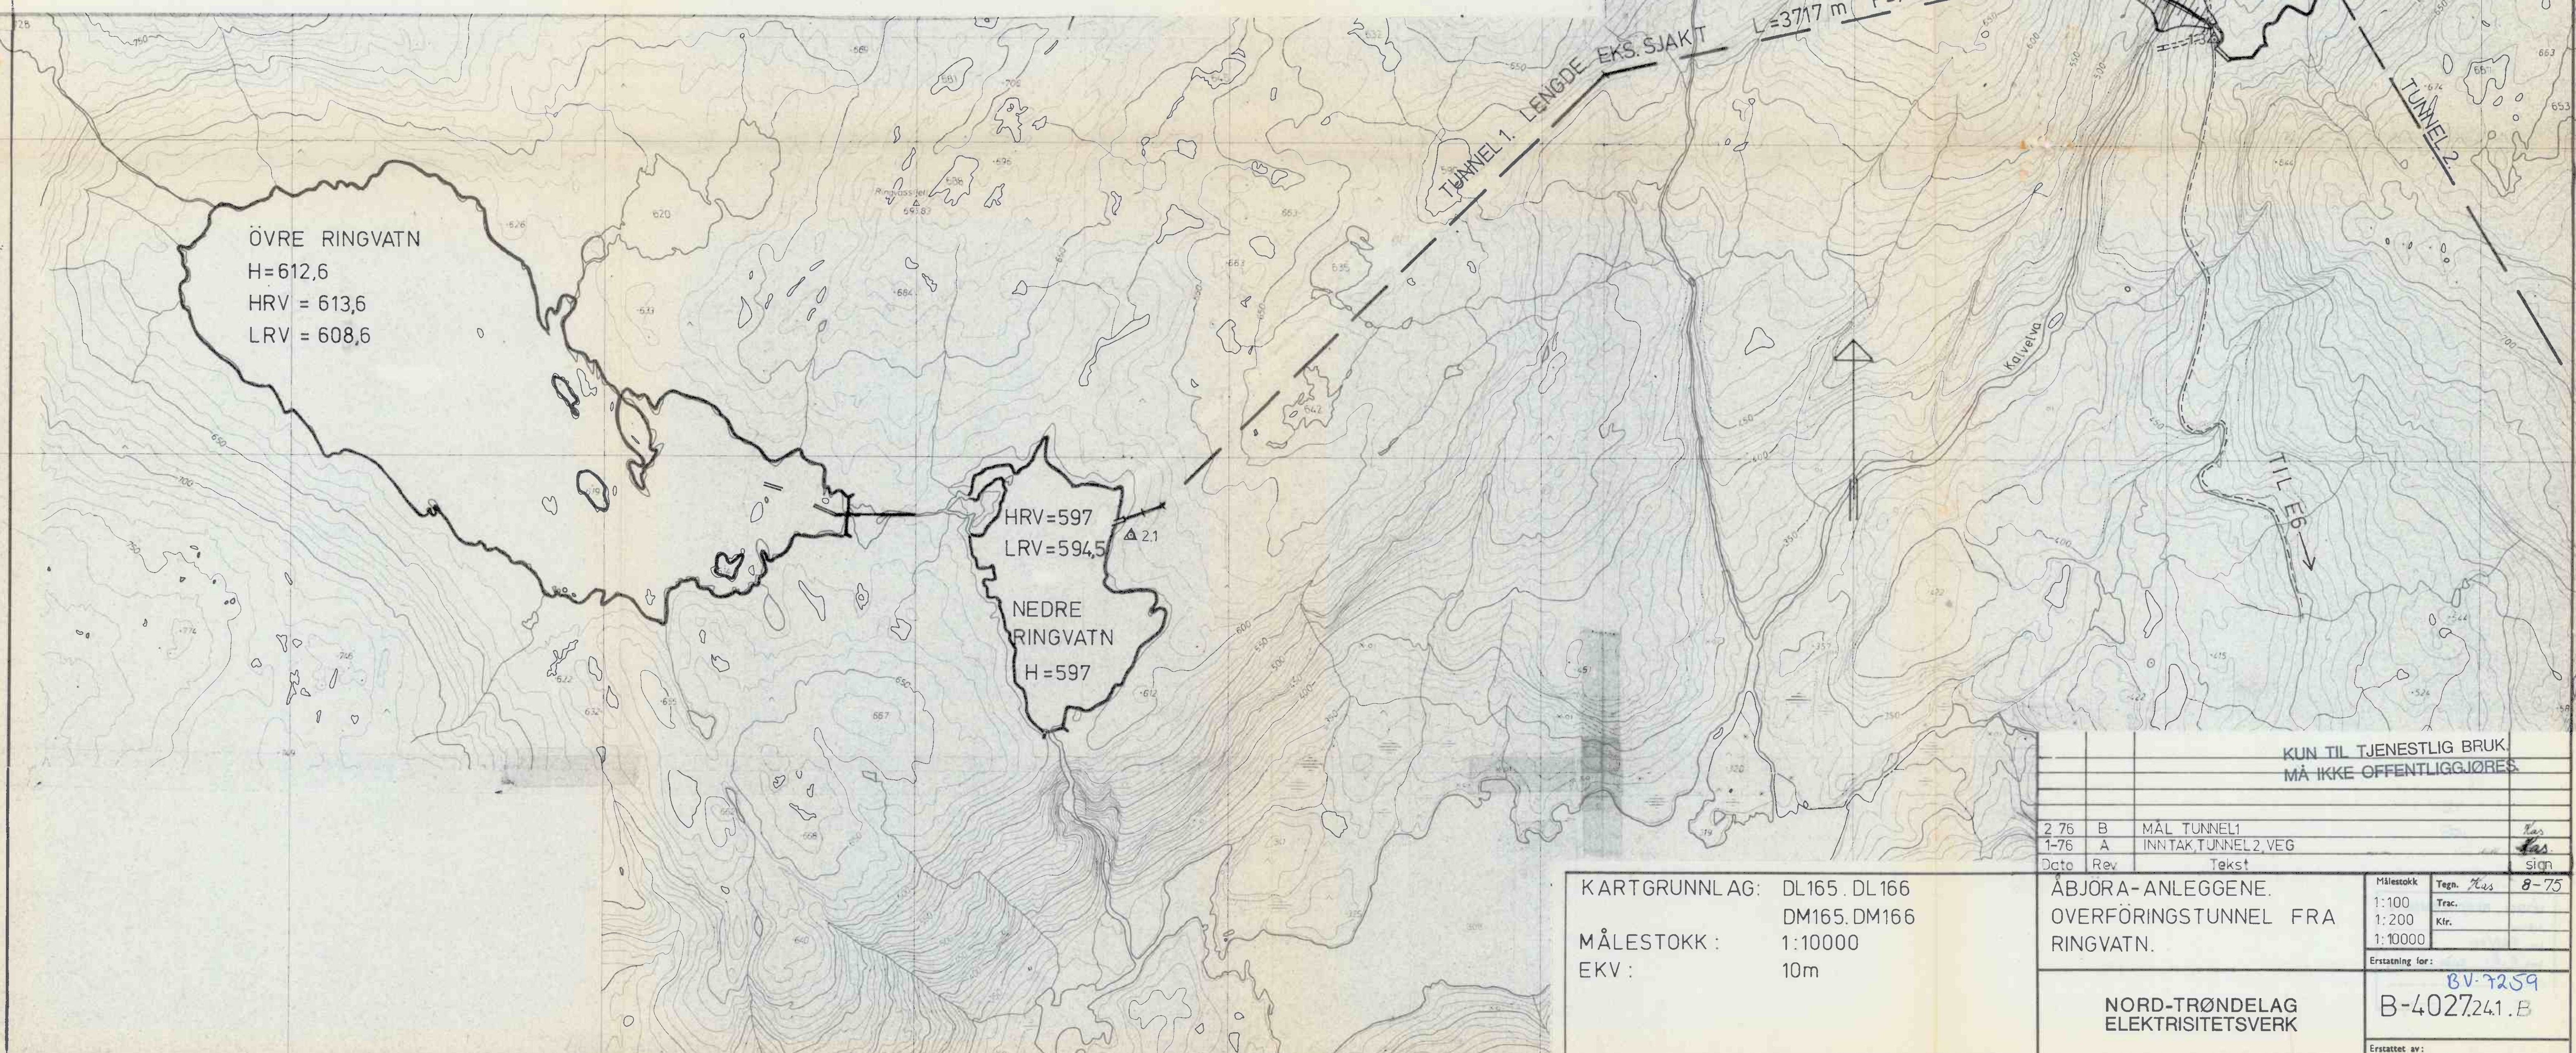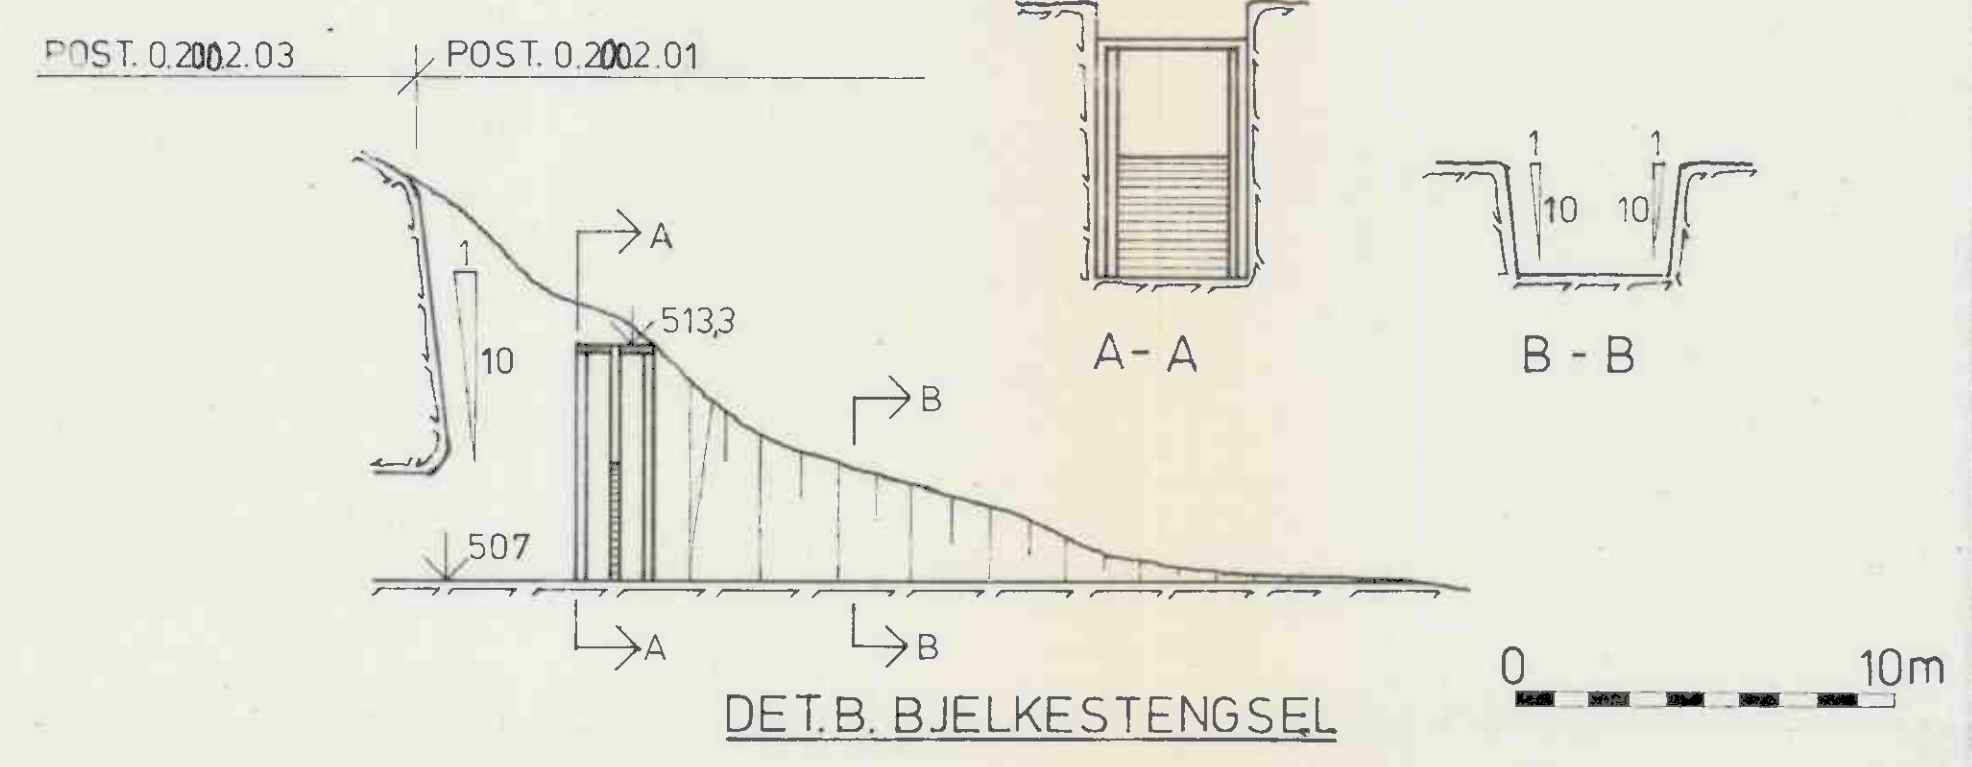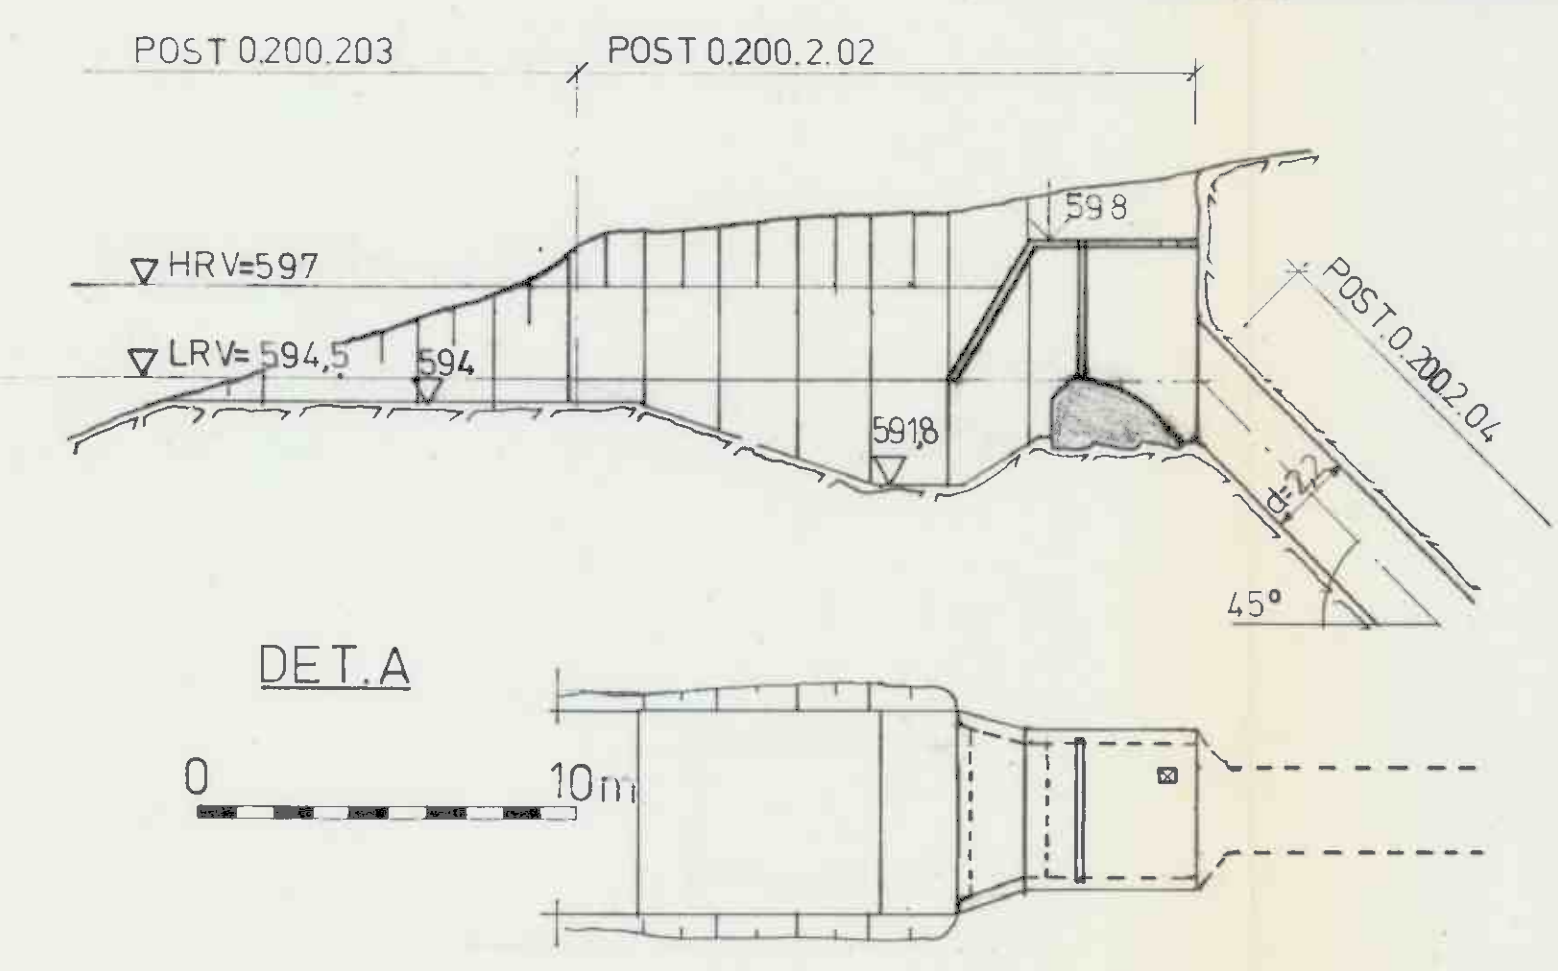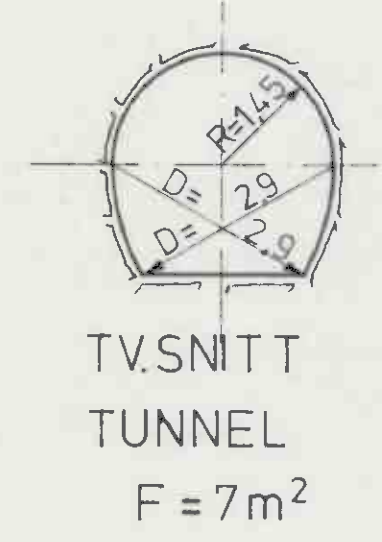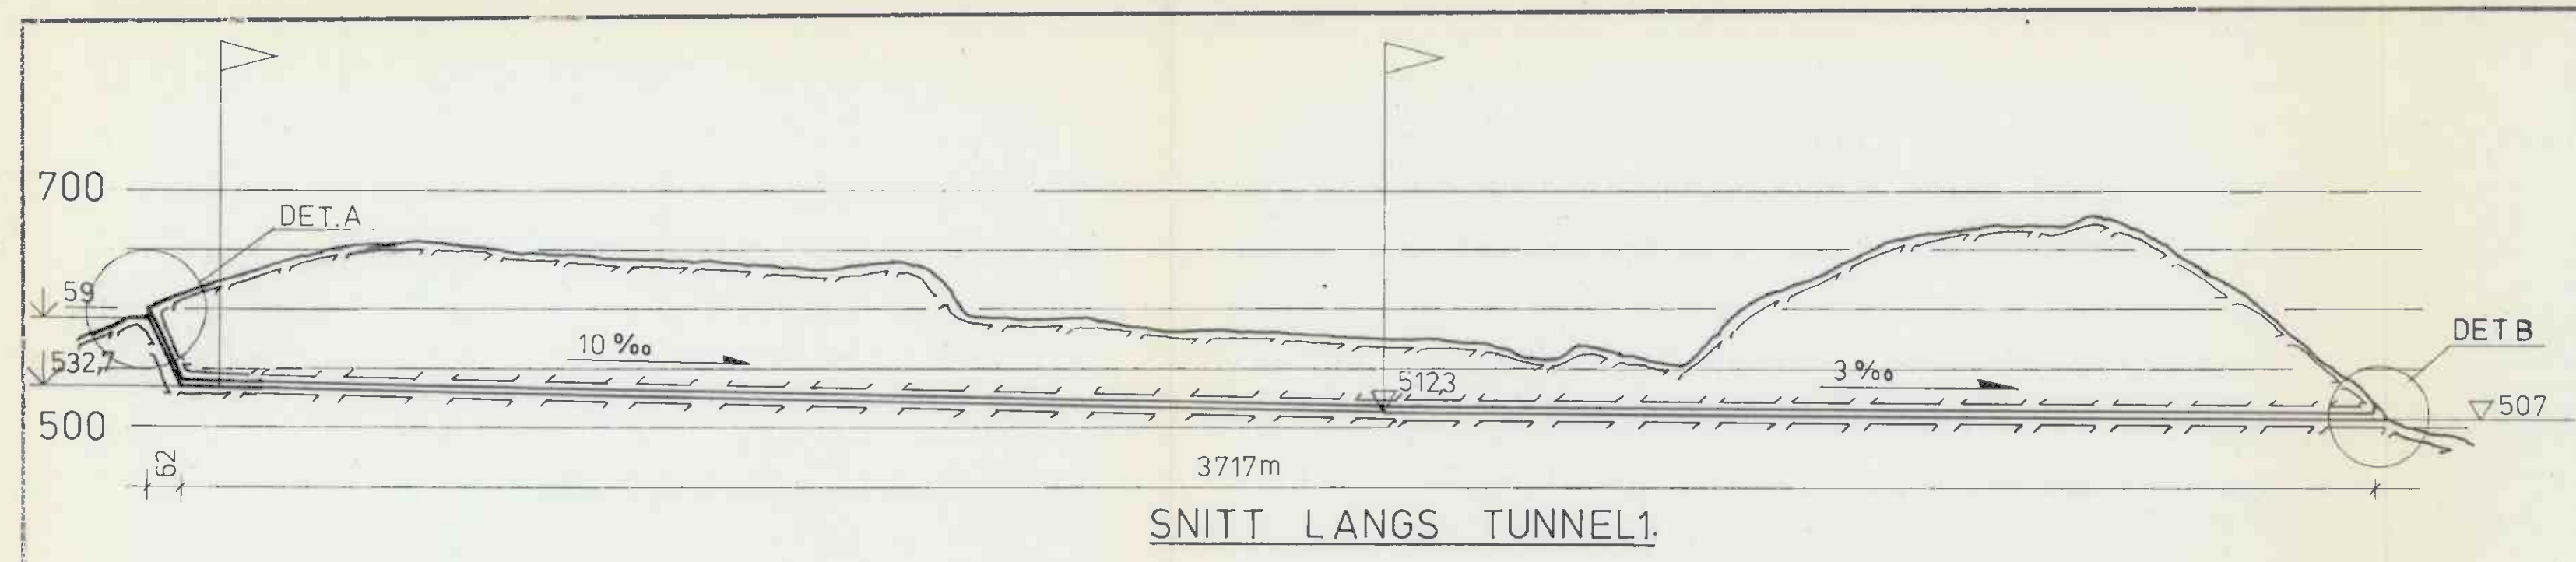

KUN TIL TJENESTLIG BRUK MÅ IKKE OFFENTLIGGJØRES			
2 76	B	MÅL TUNNEL1	
1 76	A	INNTAK TUNNEL2 VEG	
Dato	Rev	Tekst	sign
ÅBJØRA-ANLEGGENE. OVERFØRINGSTUNNEL FRA RINGVATN.			
NORD-TRØNDELAG ELEKTRISITETSVK			
Erstattet av:			

KARTGRUNNLAG: DL165. DL166
DM165. DM166
MÅLESTOKK: 1:10000
EKV: 10m

Målestokk
1:100
1:200
1:10000
Tegn. Kvs
Trac.
Kfr.
BV-7259
B-4027.241.B
Erstattet av: