


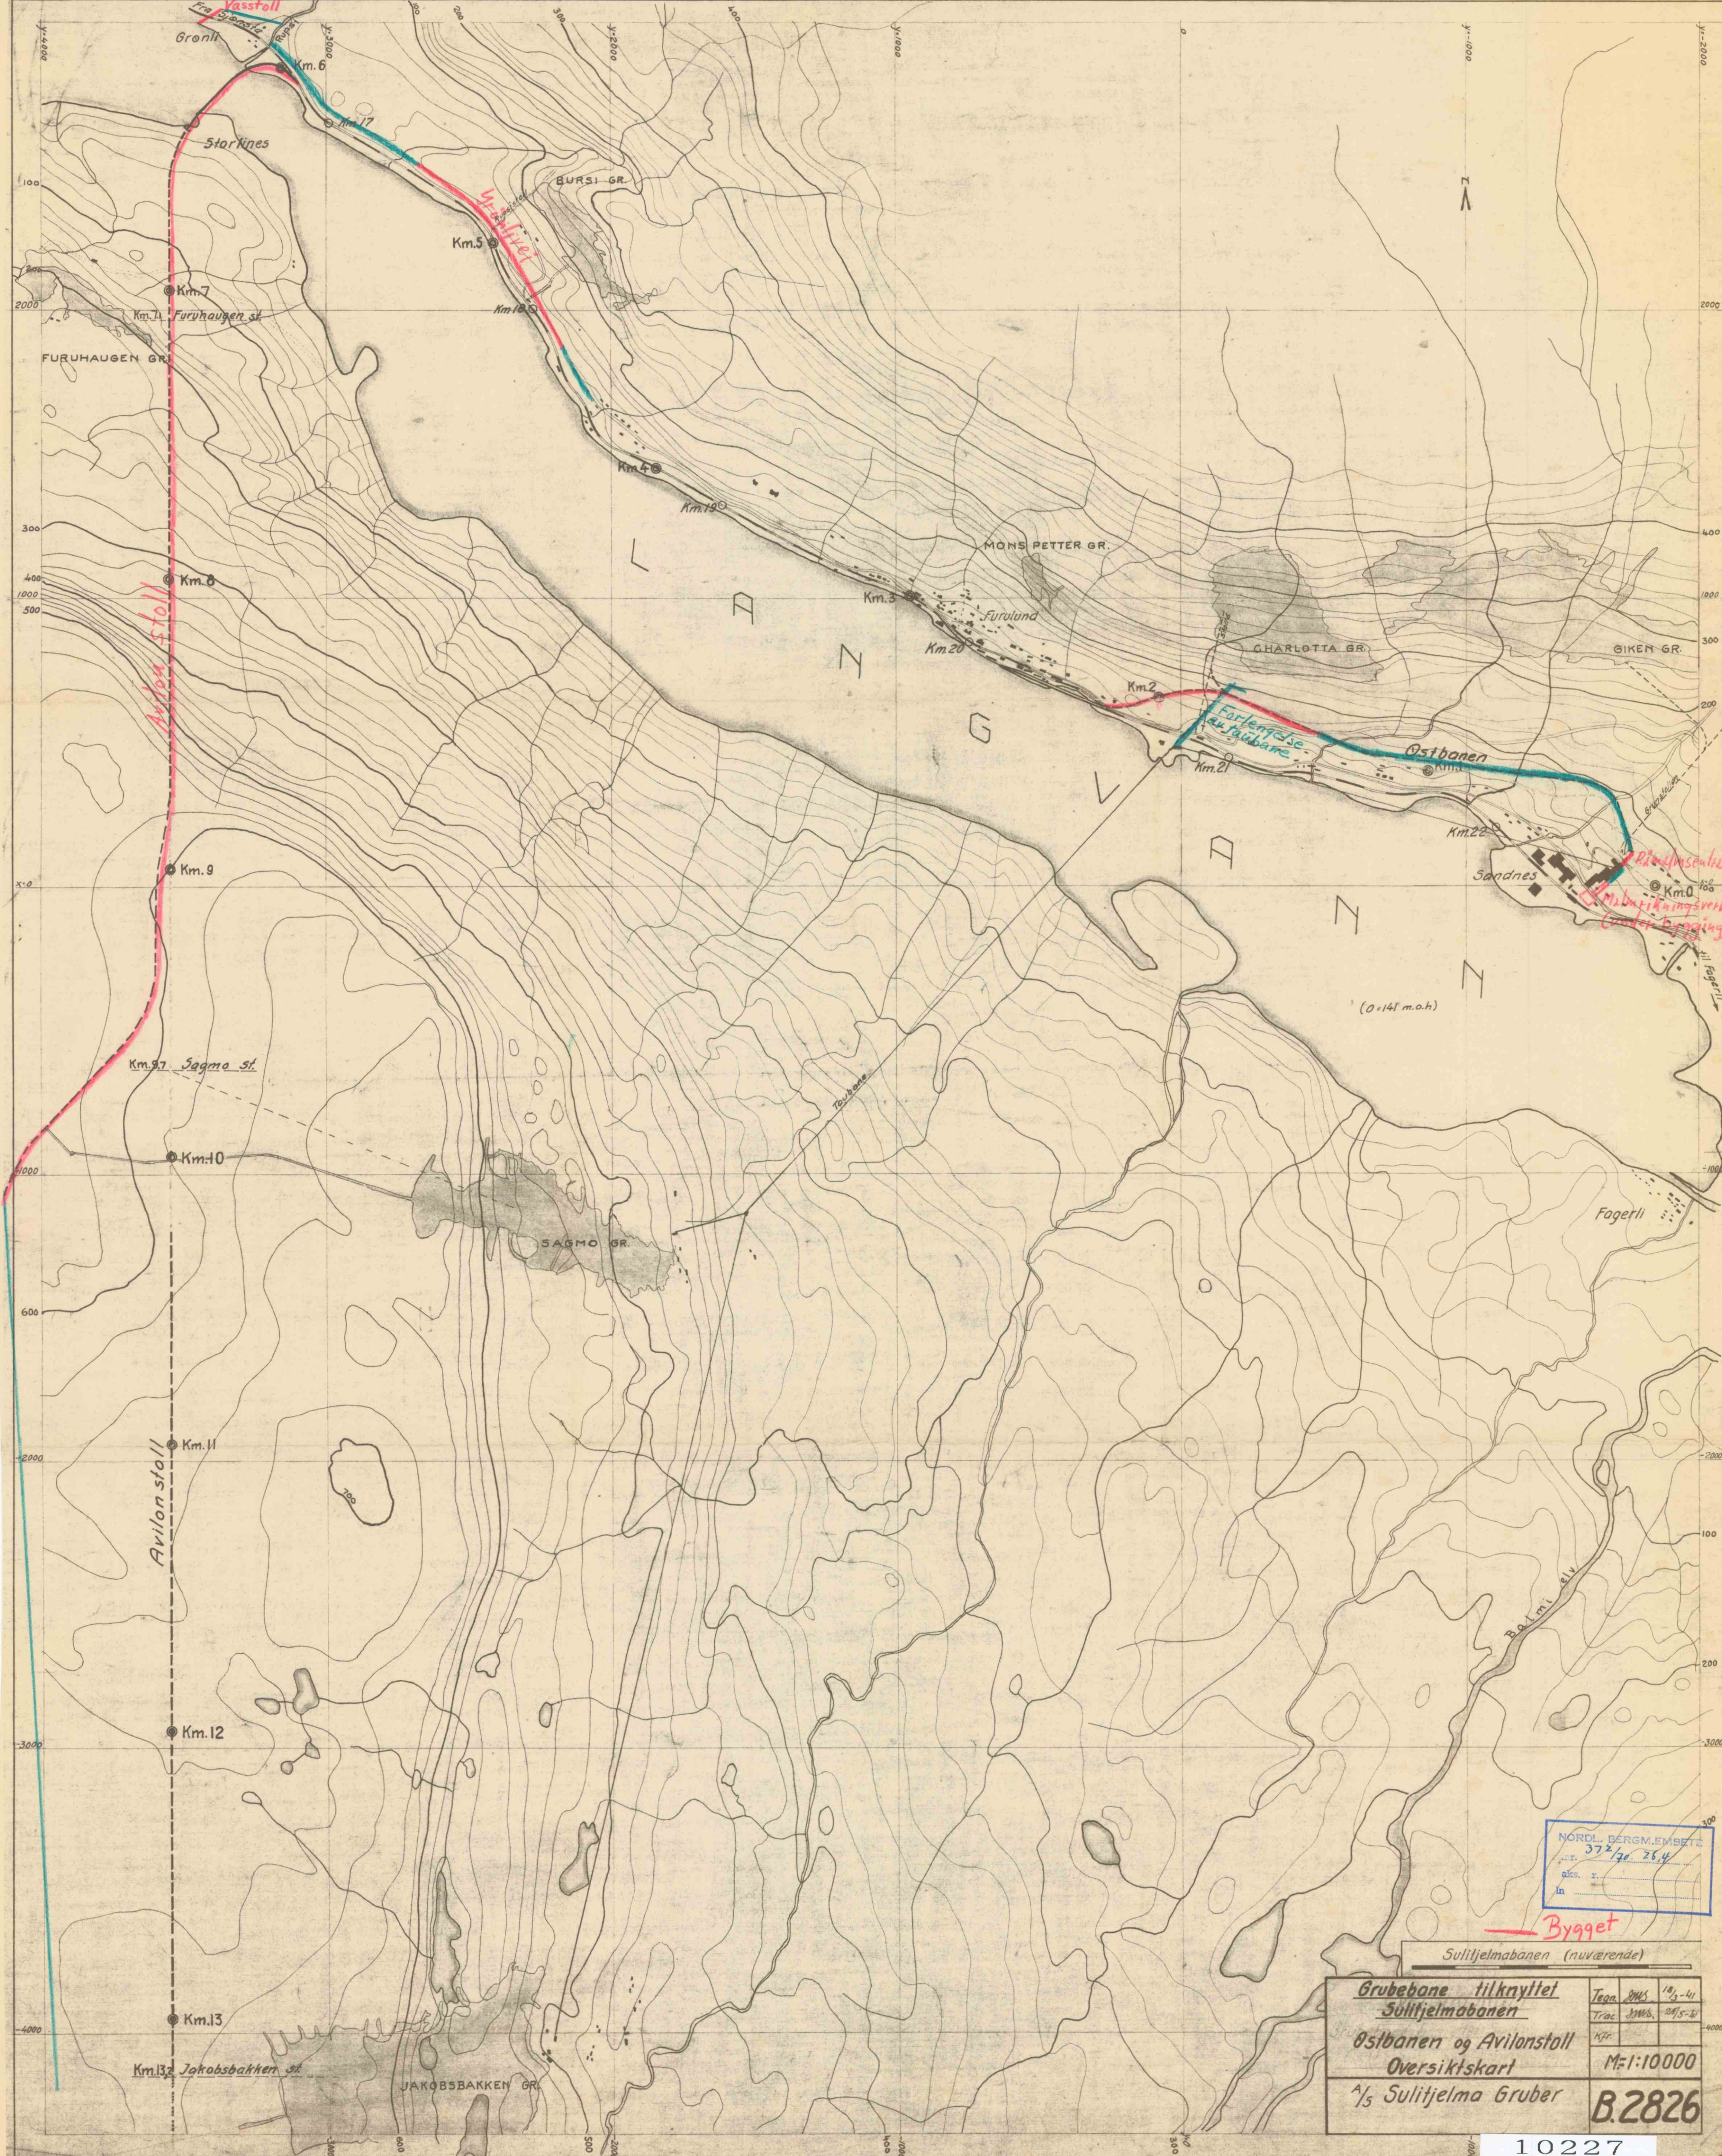

NORDL. BERGM. EMBETE
Nr. 37 1/2 28.4
gks. r.
In

Bygget

Sulitjelmbanen (nuværende)

Grubebane tilknyttet Sulitjelmbanen	Tegn. RWS	18.3-41
Østbanen og Avilønstoll	Trac. JWS	20.5-41
Oversiktskart	Nr.	
1/3 Sulitjelma Gruber	M: 1:10000	
	B. 2826	

10227