


Kart over Dalslien og Åsen kalkfelt

maalestok 1:1000
meter

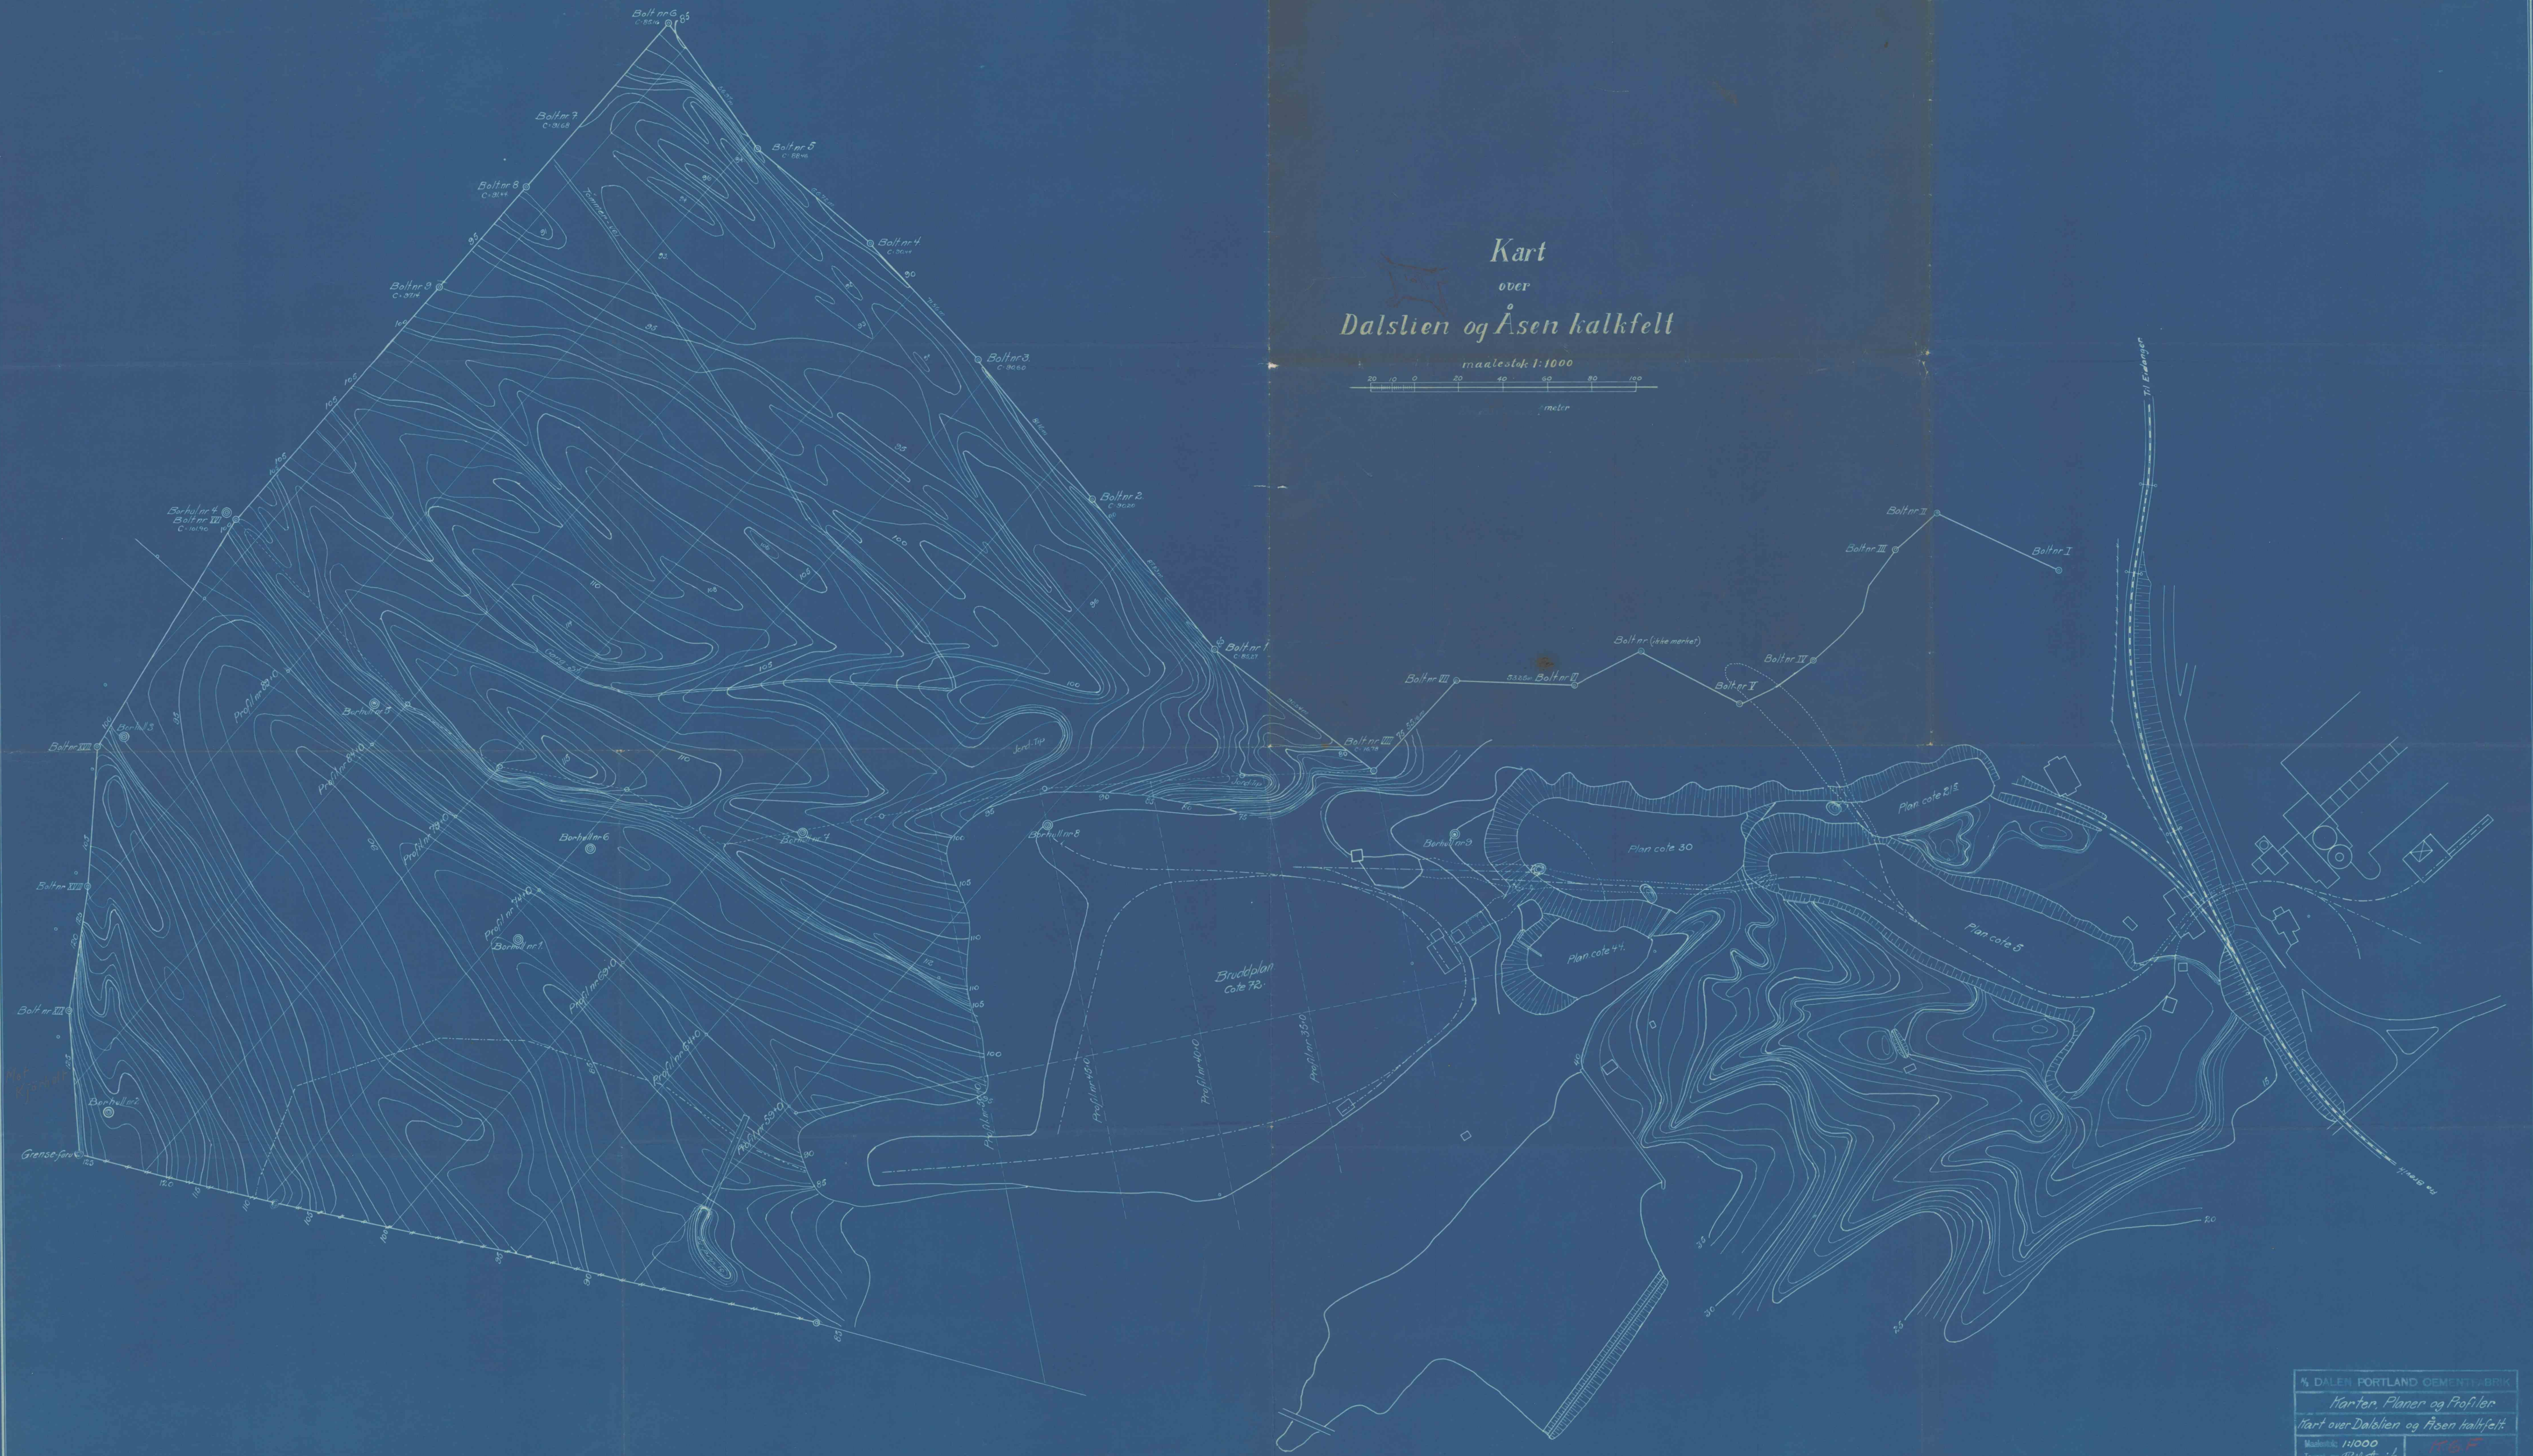

DALEN PORTLAND CEMENTFABRIK
Karten, Planer og Profiler
Kart over Dalslien og Åsen kalkfelt
Maalestok 1:1000
Tegnet af P. J. G. Jørgensen
Februar 1933