


KARTSKISSE  
over  
**GOFJELL GRUBE.**

KRAGERØ DISTRIKT.

Opstilt februar 1943 av K. Lind C.E.  
og K. Rødseth.

Målestokk: 1:500.

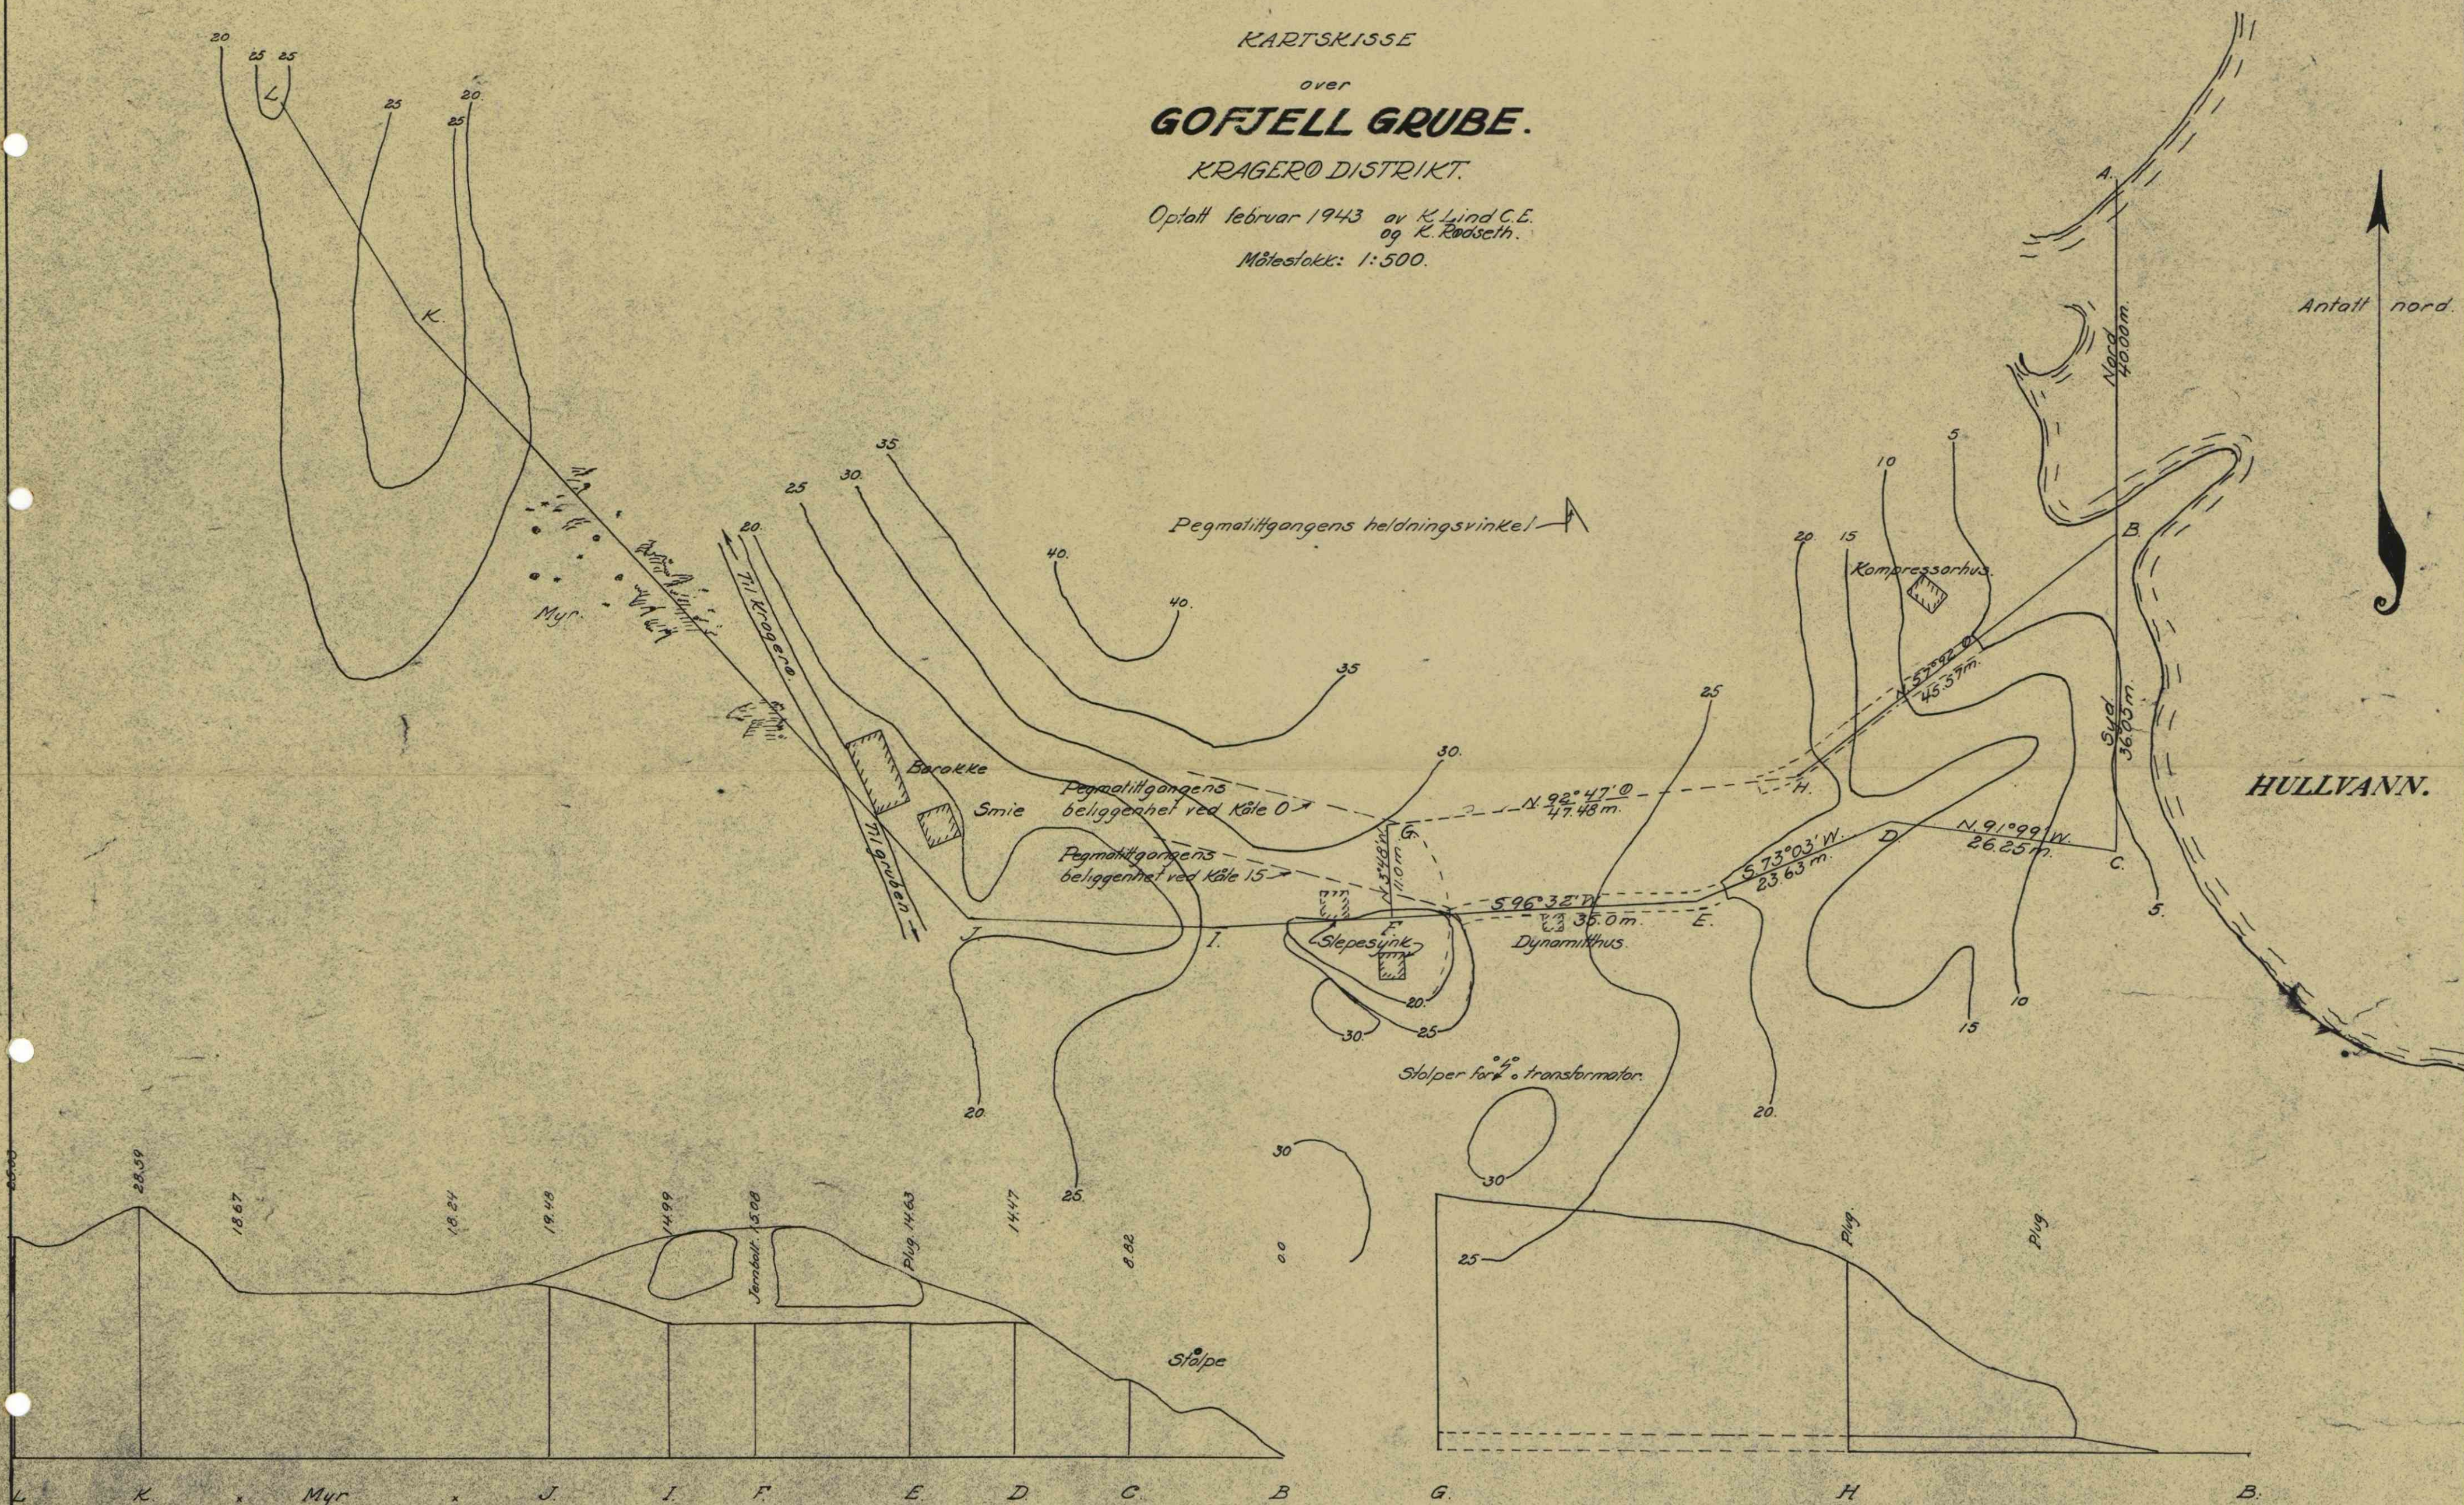

Antatt nord.

HULLVANN.

Profil av polygondrag.  
Målestokk: lengde 1:1000  
høide 1:500.

Profil av påtenkt stoll.  
Målestokk: lengde 1:500  
høide 1:500.