DDH 10,11

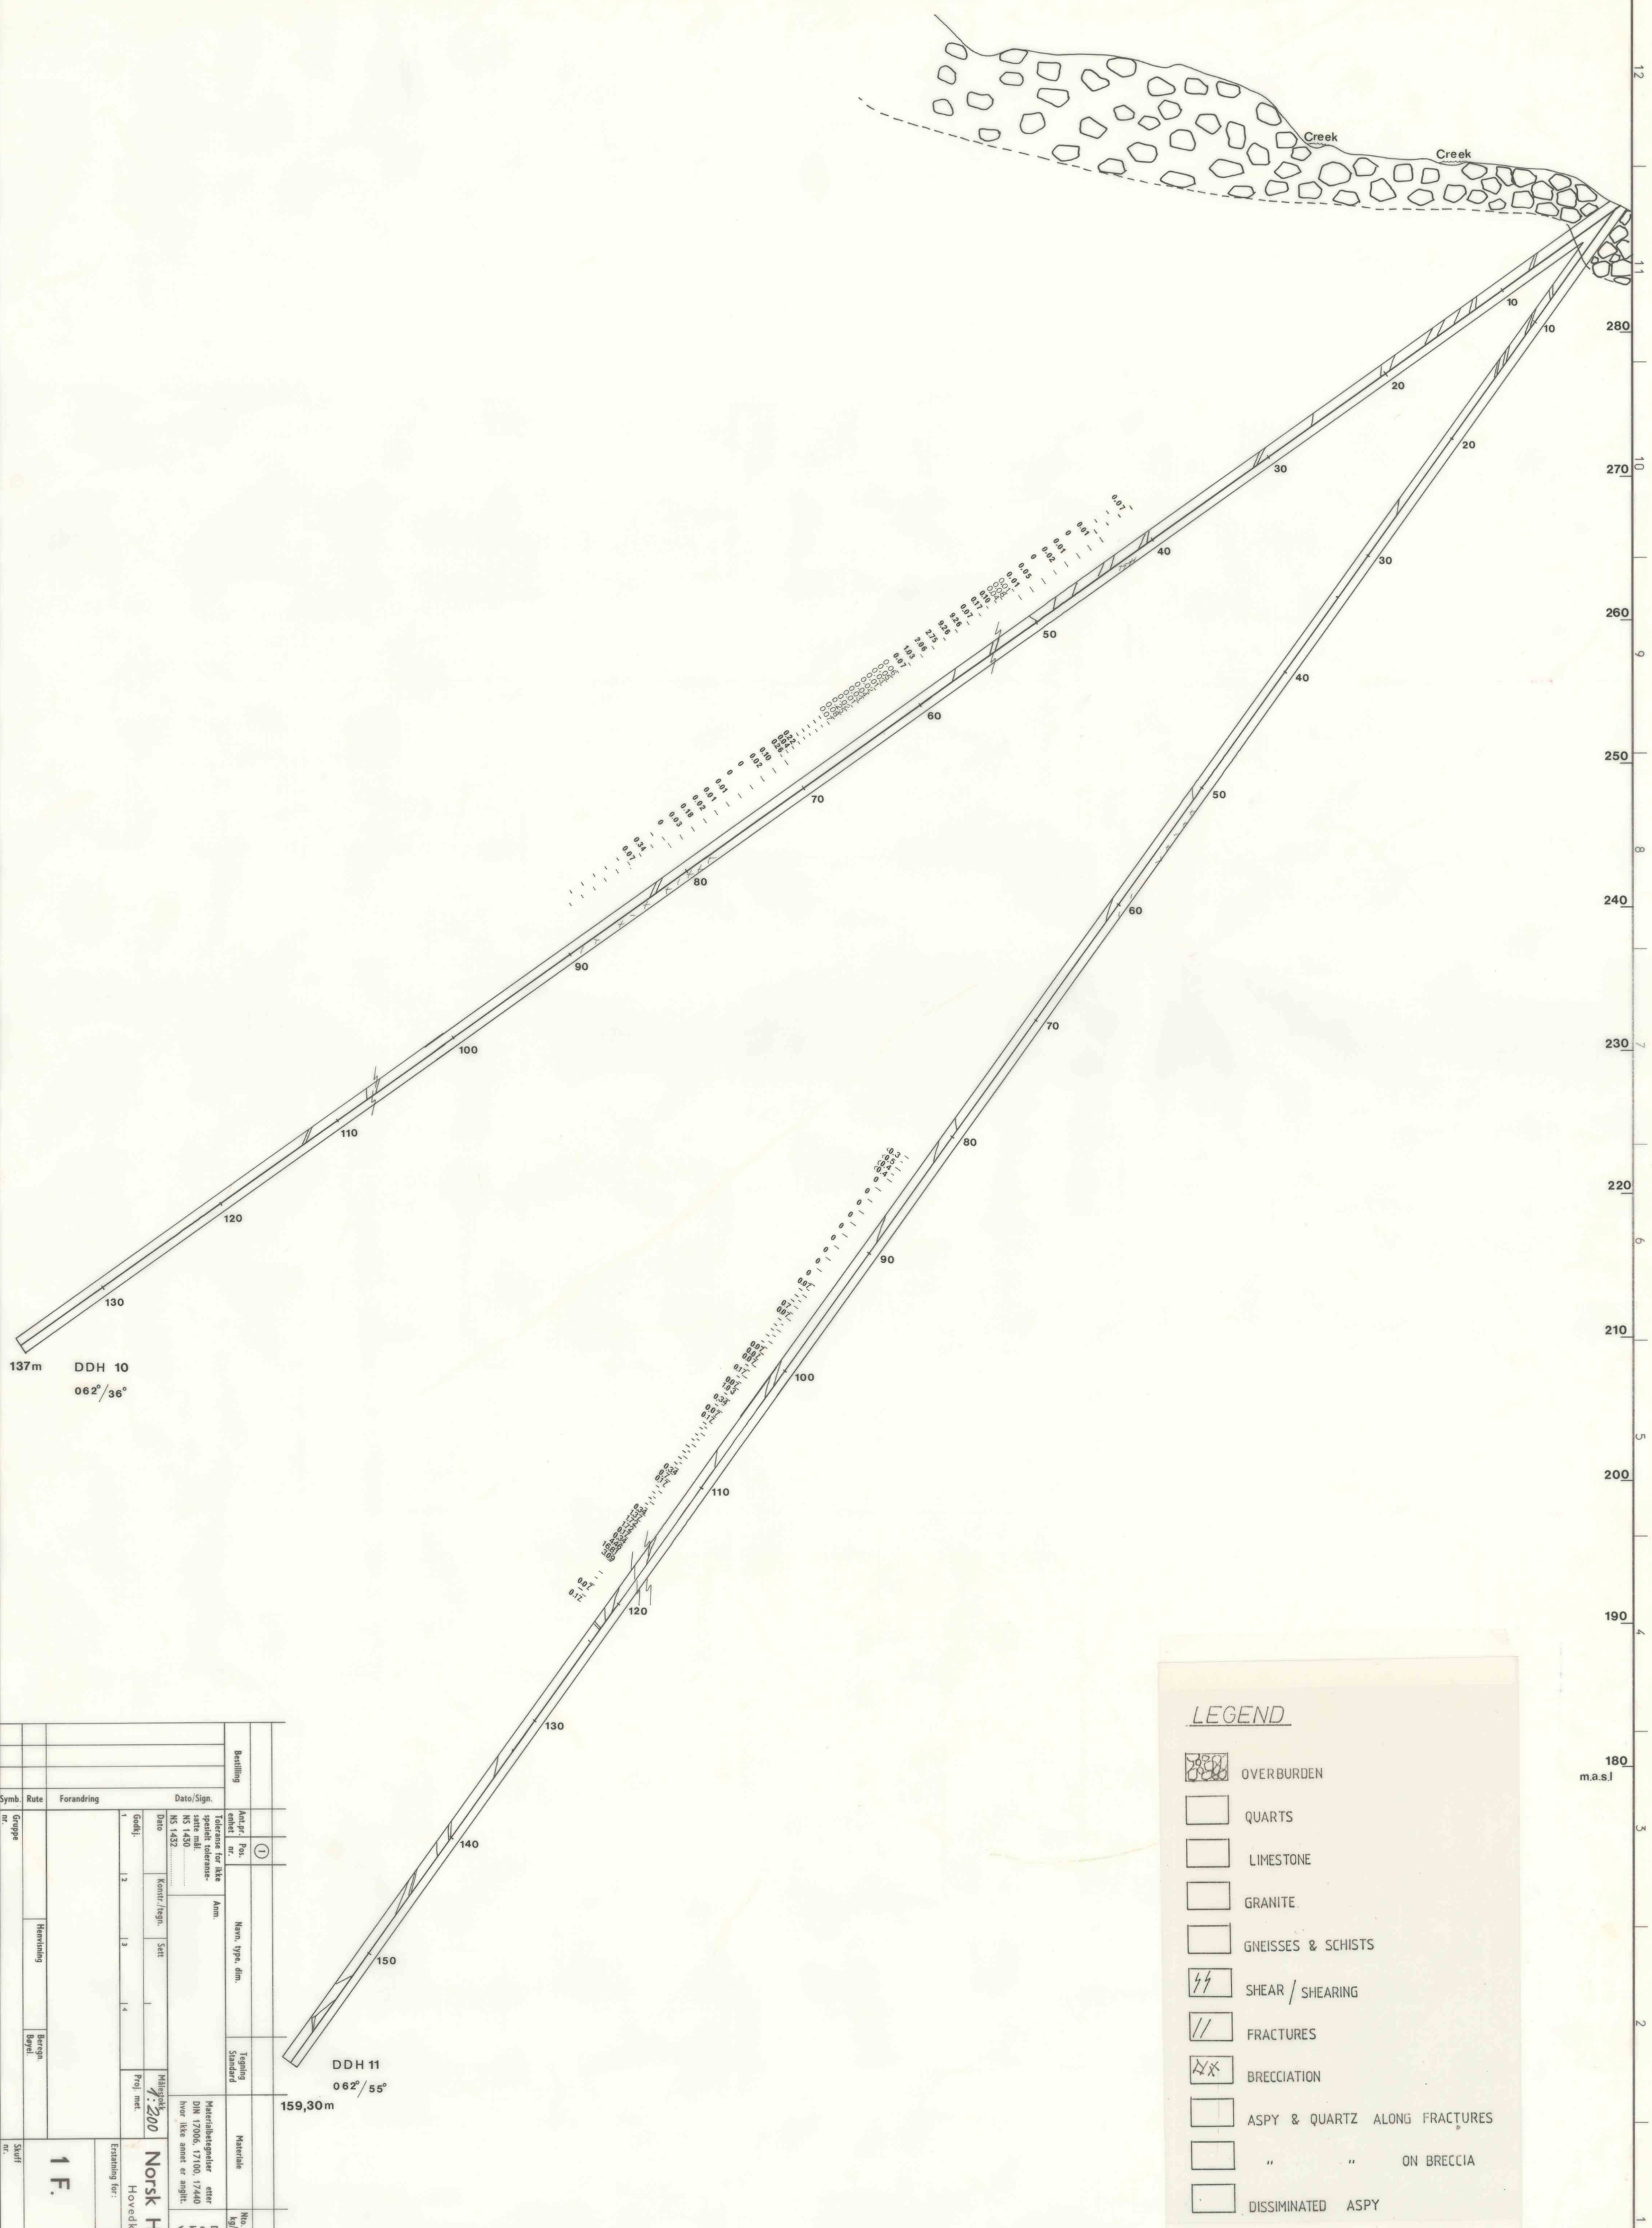

Norsk Hydro a.s
Hovedkontoret
1 F.
Målestokk 1:200
Bestilling
Symb. Rute Forandring Dato/Sign.
Gruppe nr.
Henvisning
Beregn. Bøyel
Skuff nr.
Format A1
Navn. type. dim.
Tegning Standard
Materiale
Nto. vekt kg/stk.
Lagernorm
Ant.pr. enhet
Pos. nr.
Tolerance for ikke spesielt toleransesatte mål. NS 1430 NS 1432
Anm.
Materialbetegnelser etter DIN 17006, 17100, 17440 hvor ikke annet er angitt.
Denne tegning er vår eiendom og må ikke kopieres eller forevises uvedkommende.
Dato
Konstr./tegn.
Sett
Godkj.
Proj. met.
Erstatning for:
Erstattet av:

10828