



Bohrungen auf der Nysäter Grube

Msst. 1:500

Bohrloch 12

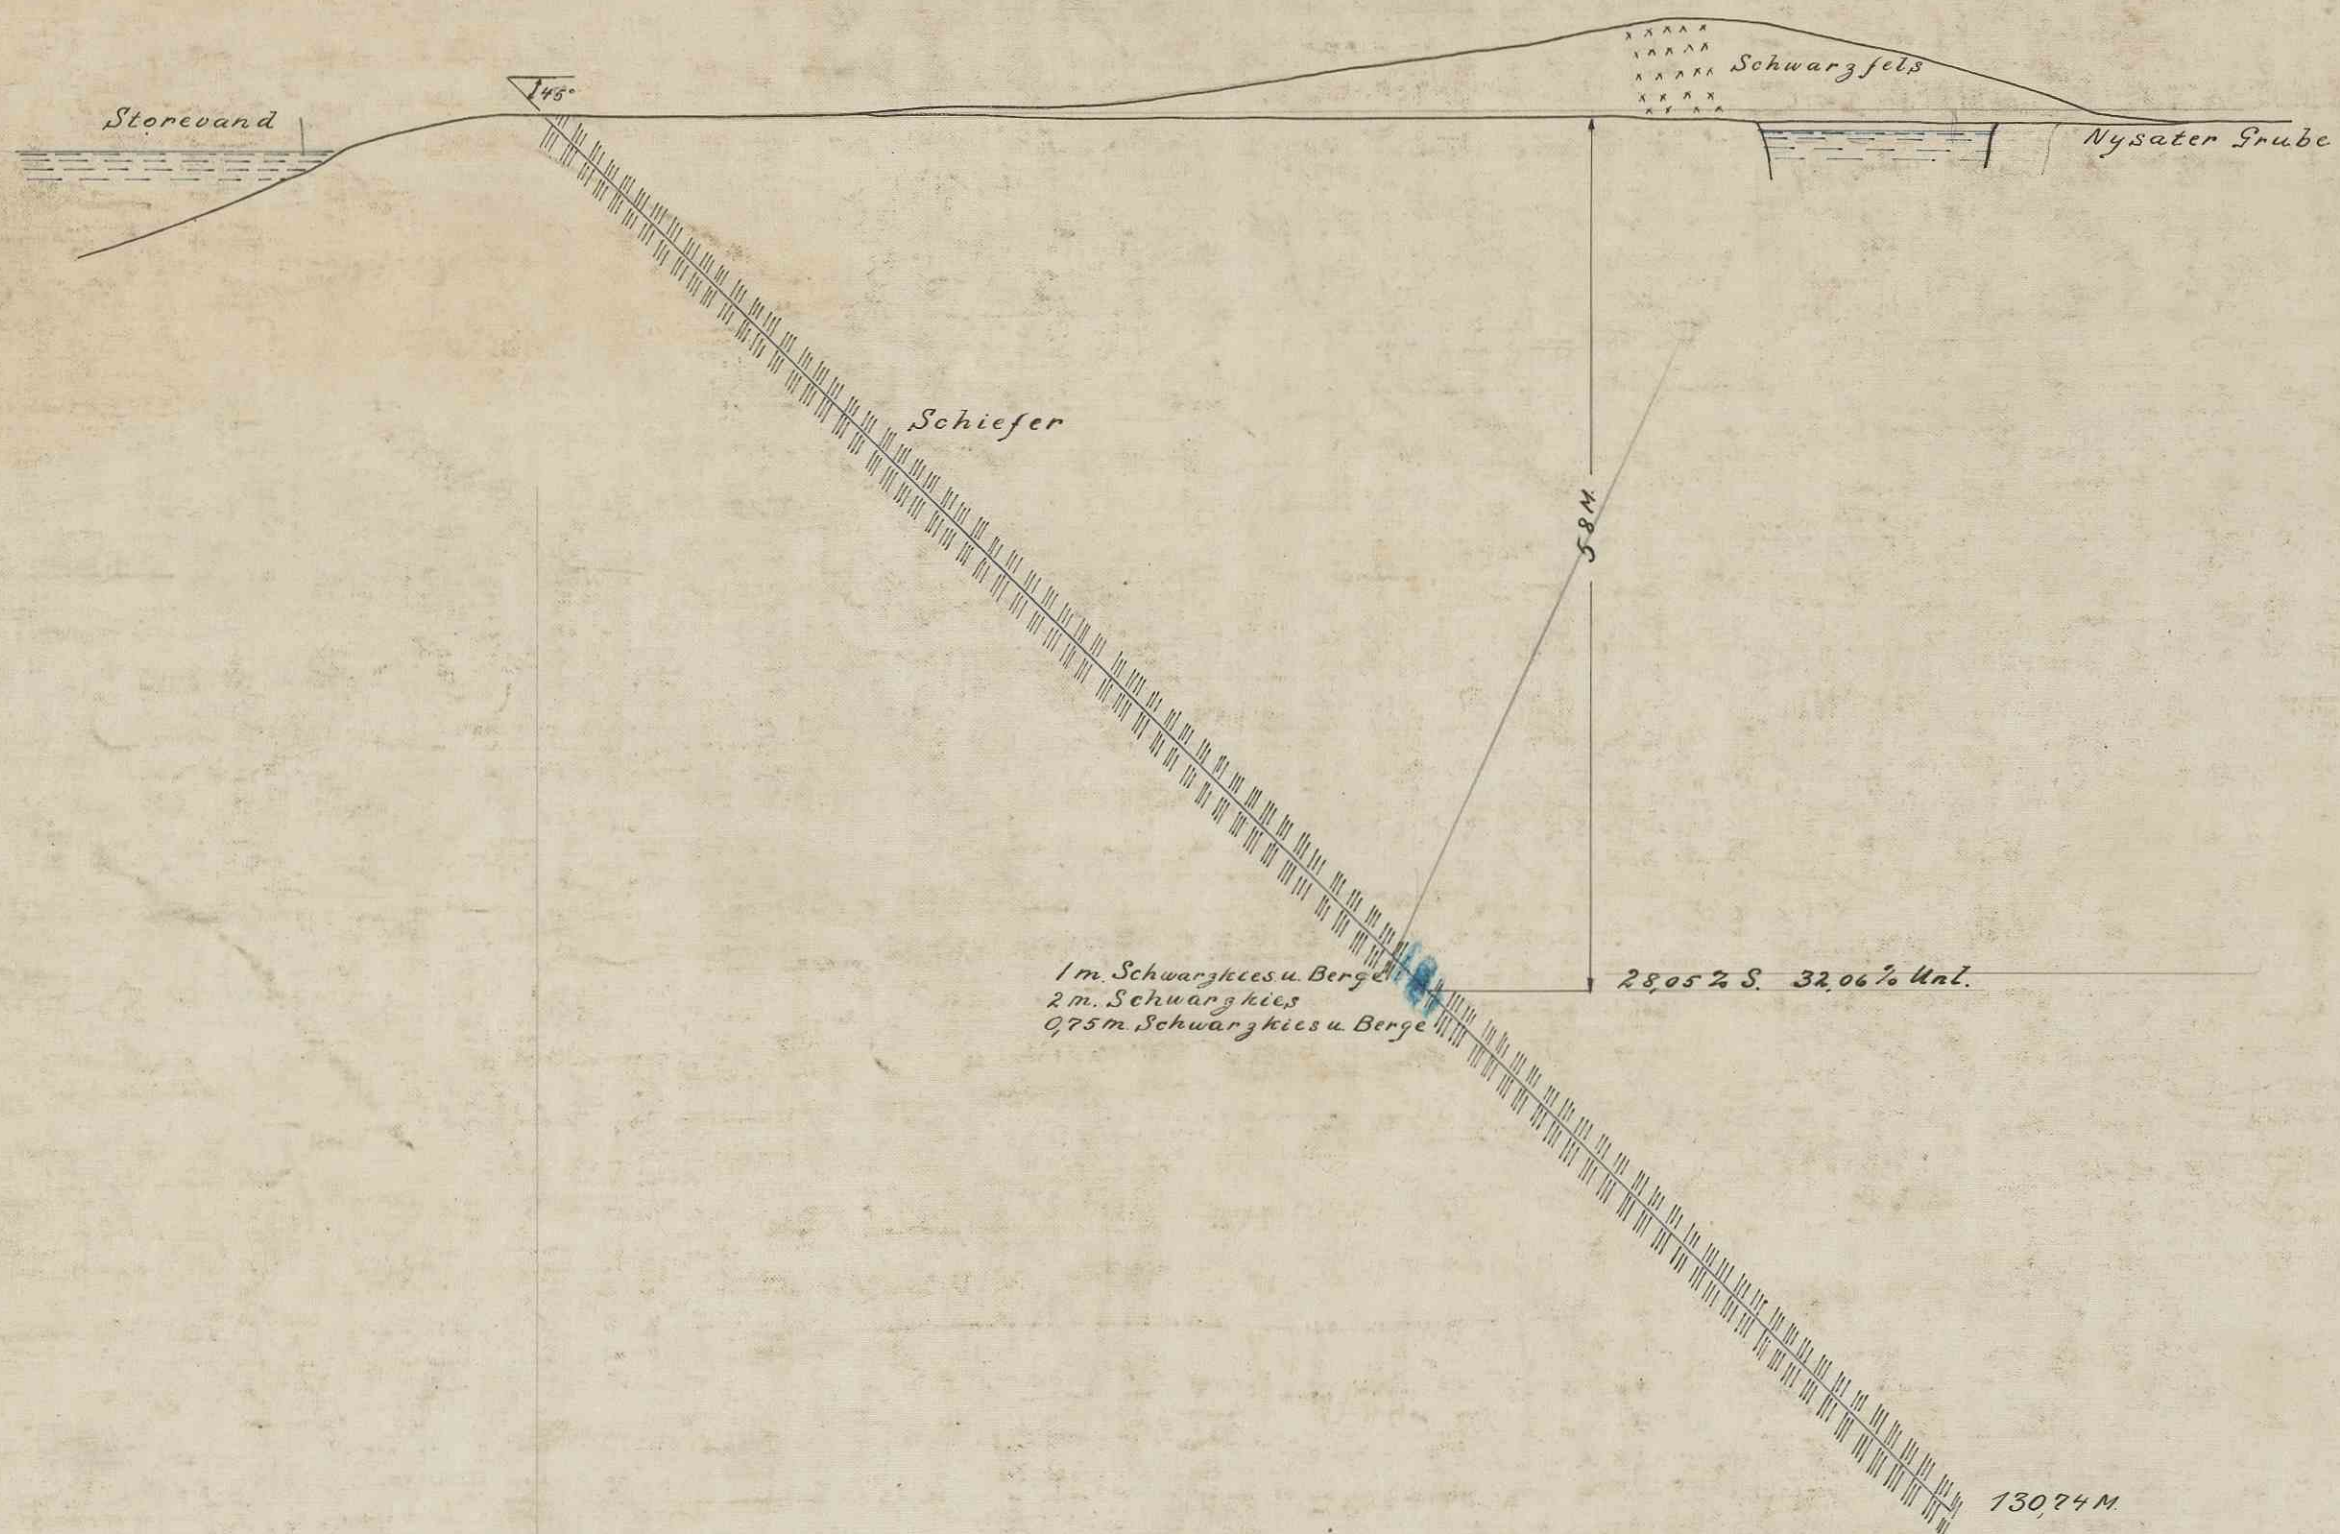

Bohrloch 13

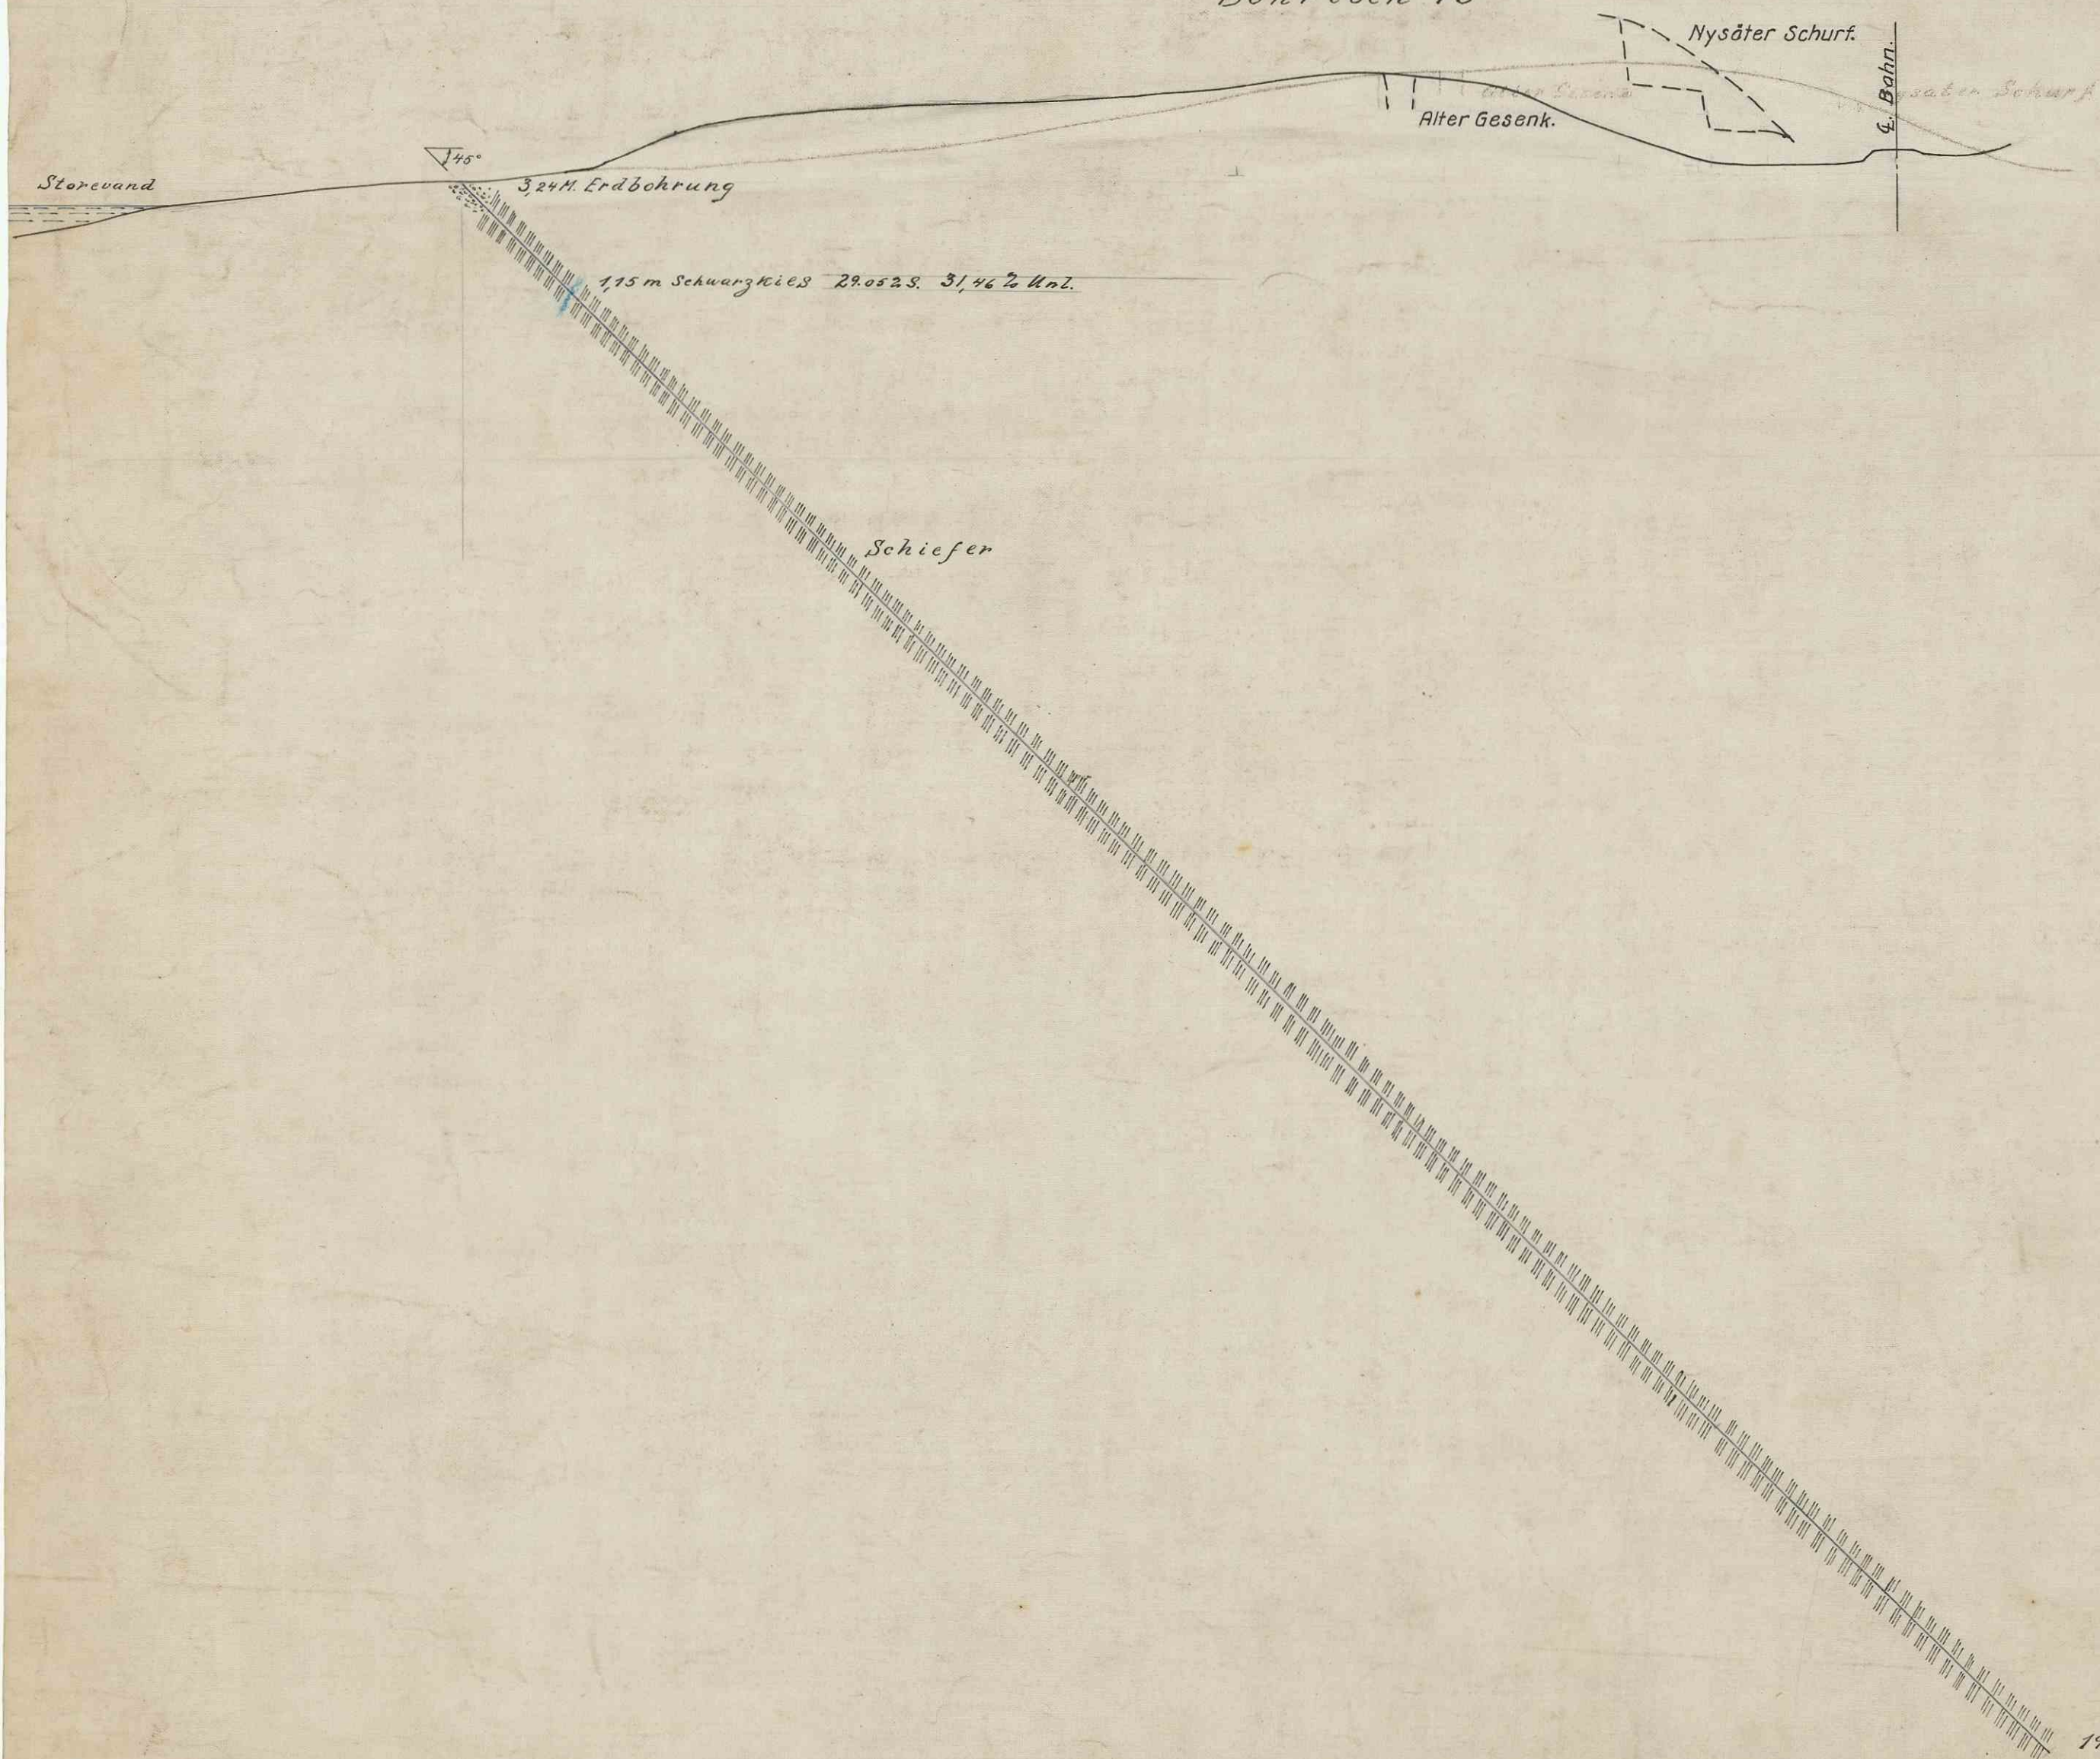

A.S. Stordø Kistgruben
Bohrungen 1916-1917
T.B.