


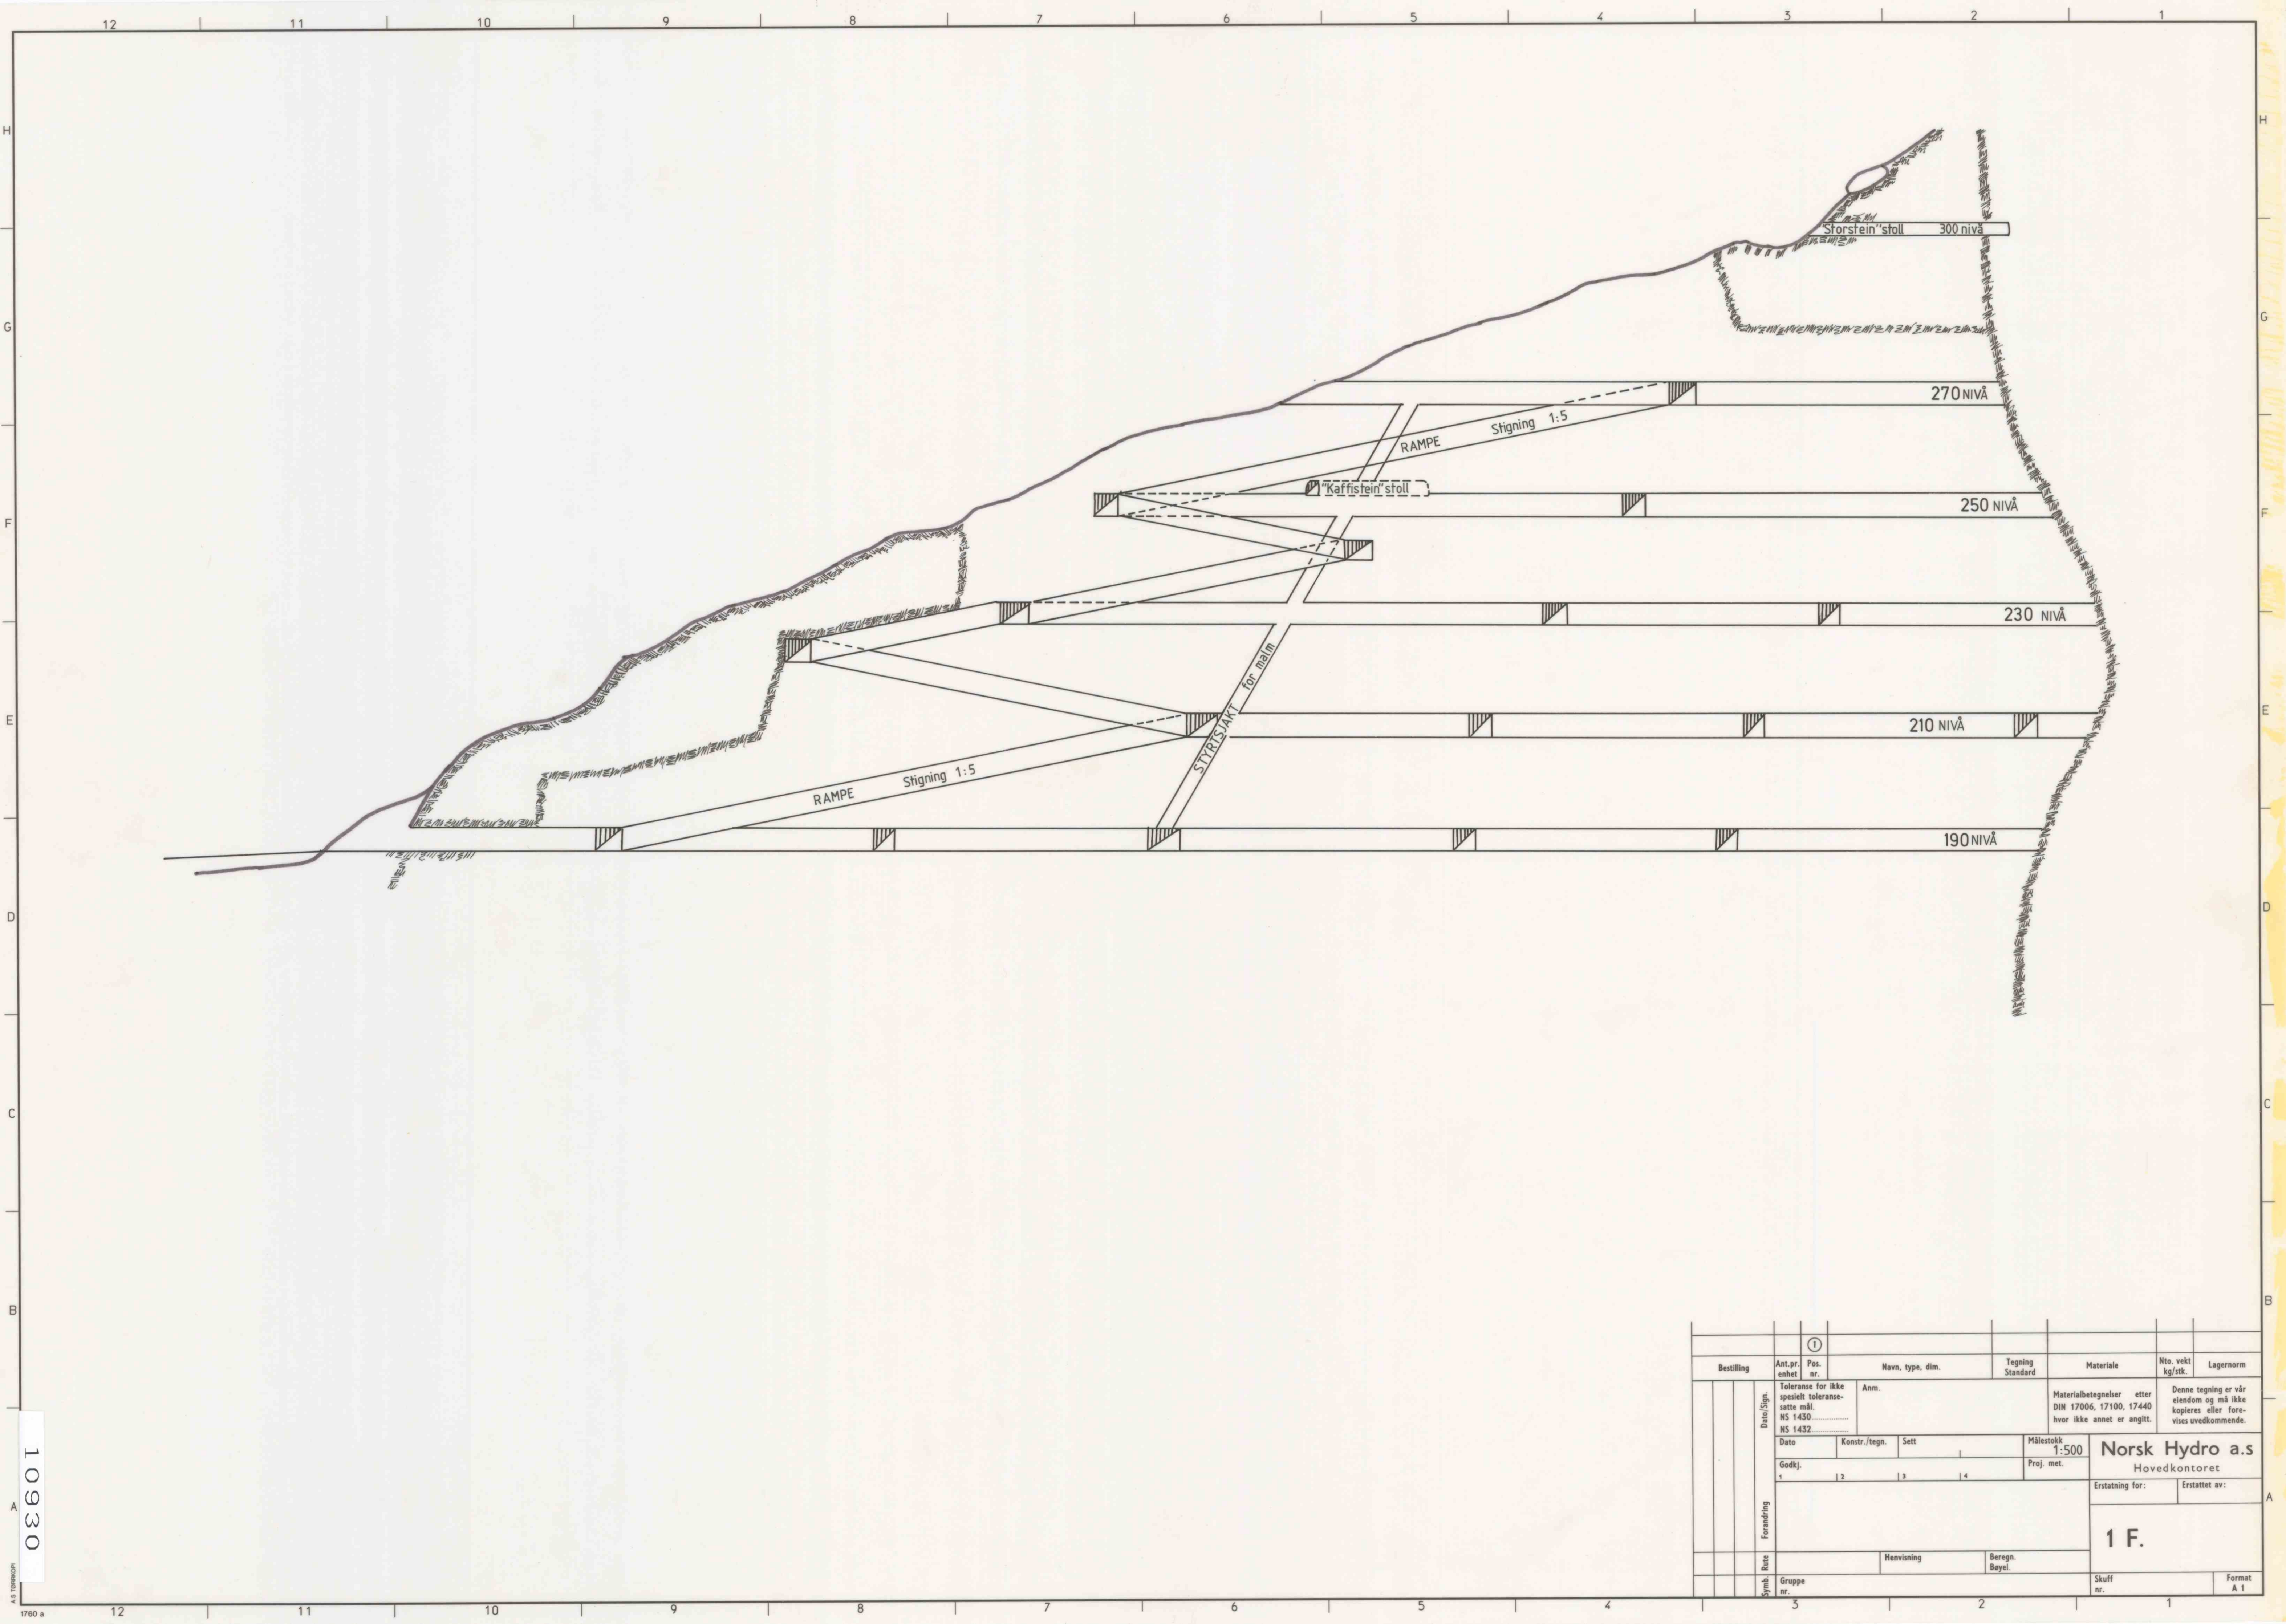

Bestilling		Ant.pr. enhet	Pos. nr.	Navn, type, dim.		Tegning Standard	Materiale	Nto. vekt kg/stk.	Lagernorm
Dato/Sign.		Toleranse for ikke spesielt toleransesatte mål. NS 1430 NS 1432		Anm.		Materialbetegnelser etter DIN 17006, 17100, 17440 hvor ikke annet er angitt.		Denne tegning er vår eiendom og må ikke kopieres eller forevises utedkommende.	
Godkj.		1		Konstr./tegn.		Sett	Målestokk 1:500	Norsk Hydro a.s Hovedkontoret	
Forandring		1		12		13	14	Erstatning for:	
Rute		1		Henvisning		Beregn. Bøvel.		Erstattet av:	
Symb. Gruppe nr.		1		1		2		Format A 1	

10930