


Beregnet hullavvik ca. 1.5° pr. 25m.

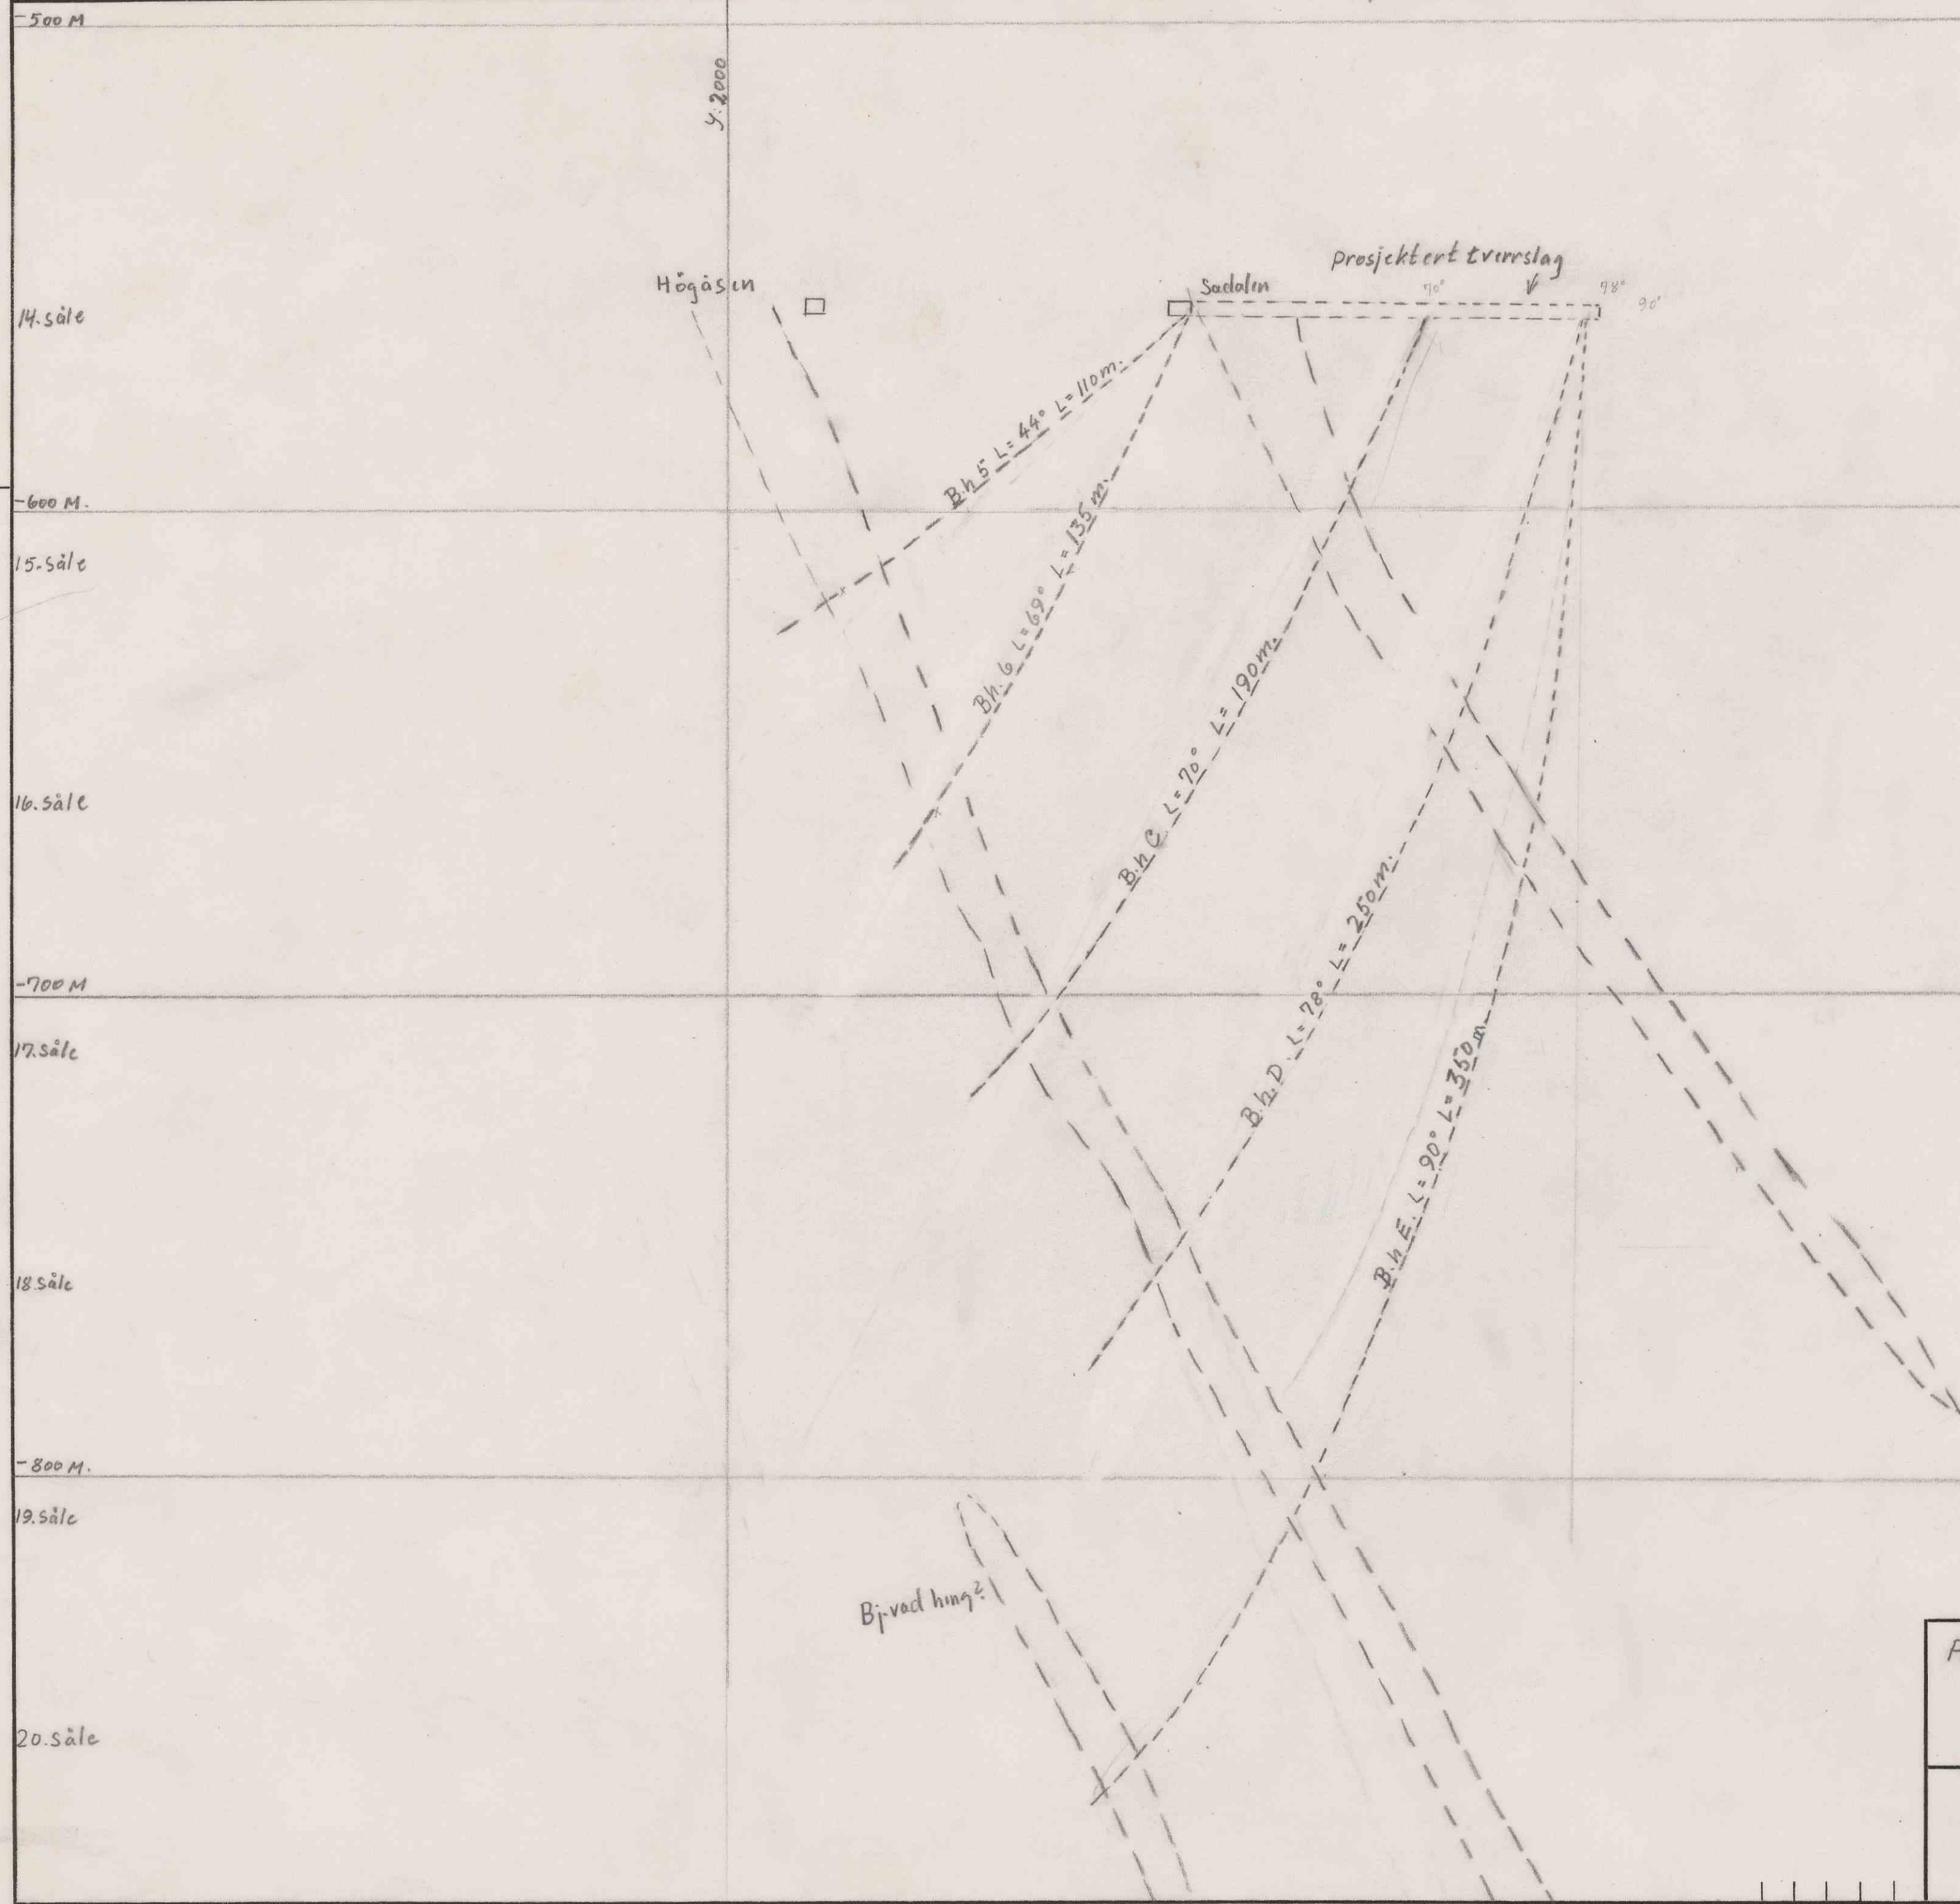

Borreposisjon for hullnr. 5 og 6:

X = 1853
Y = 2090
AZ = 300°
Hull C: X = 1853
Y = 2143
AZ = 300°
Hull D: X = 1853
Y = 2174
AZ = 300°

Borprofil nr. 2.

Prosjektert Diamant boring 14. - 20. såle Profil Øst - Vest X = 1853	Målestokk: 1:1000	Tegn. L.L. Trac. Kfr.
	Erstatning for:	
	A/s Stordø Kisgruber 1094	
Erstattet av:		