


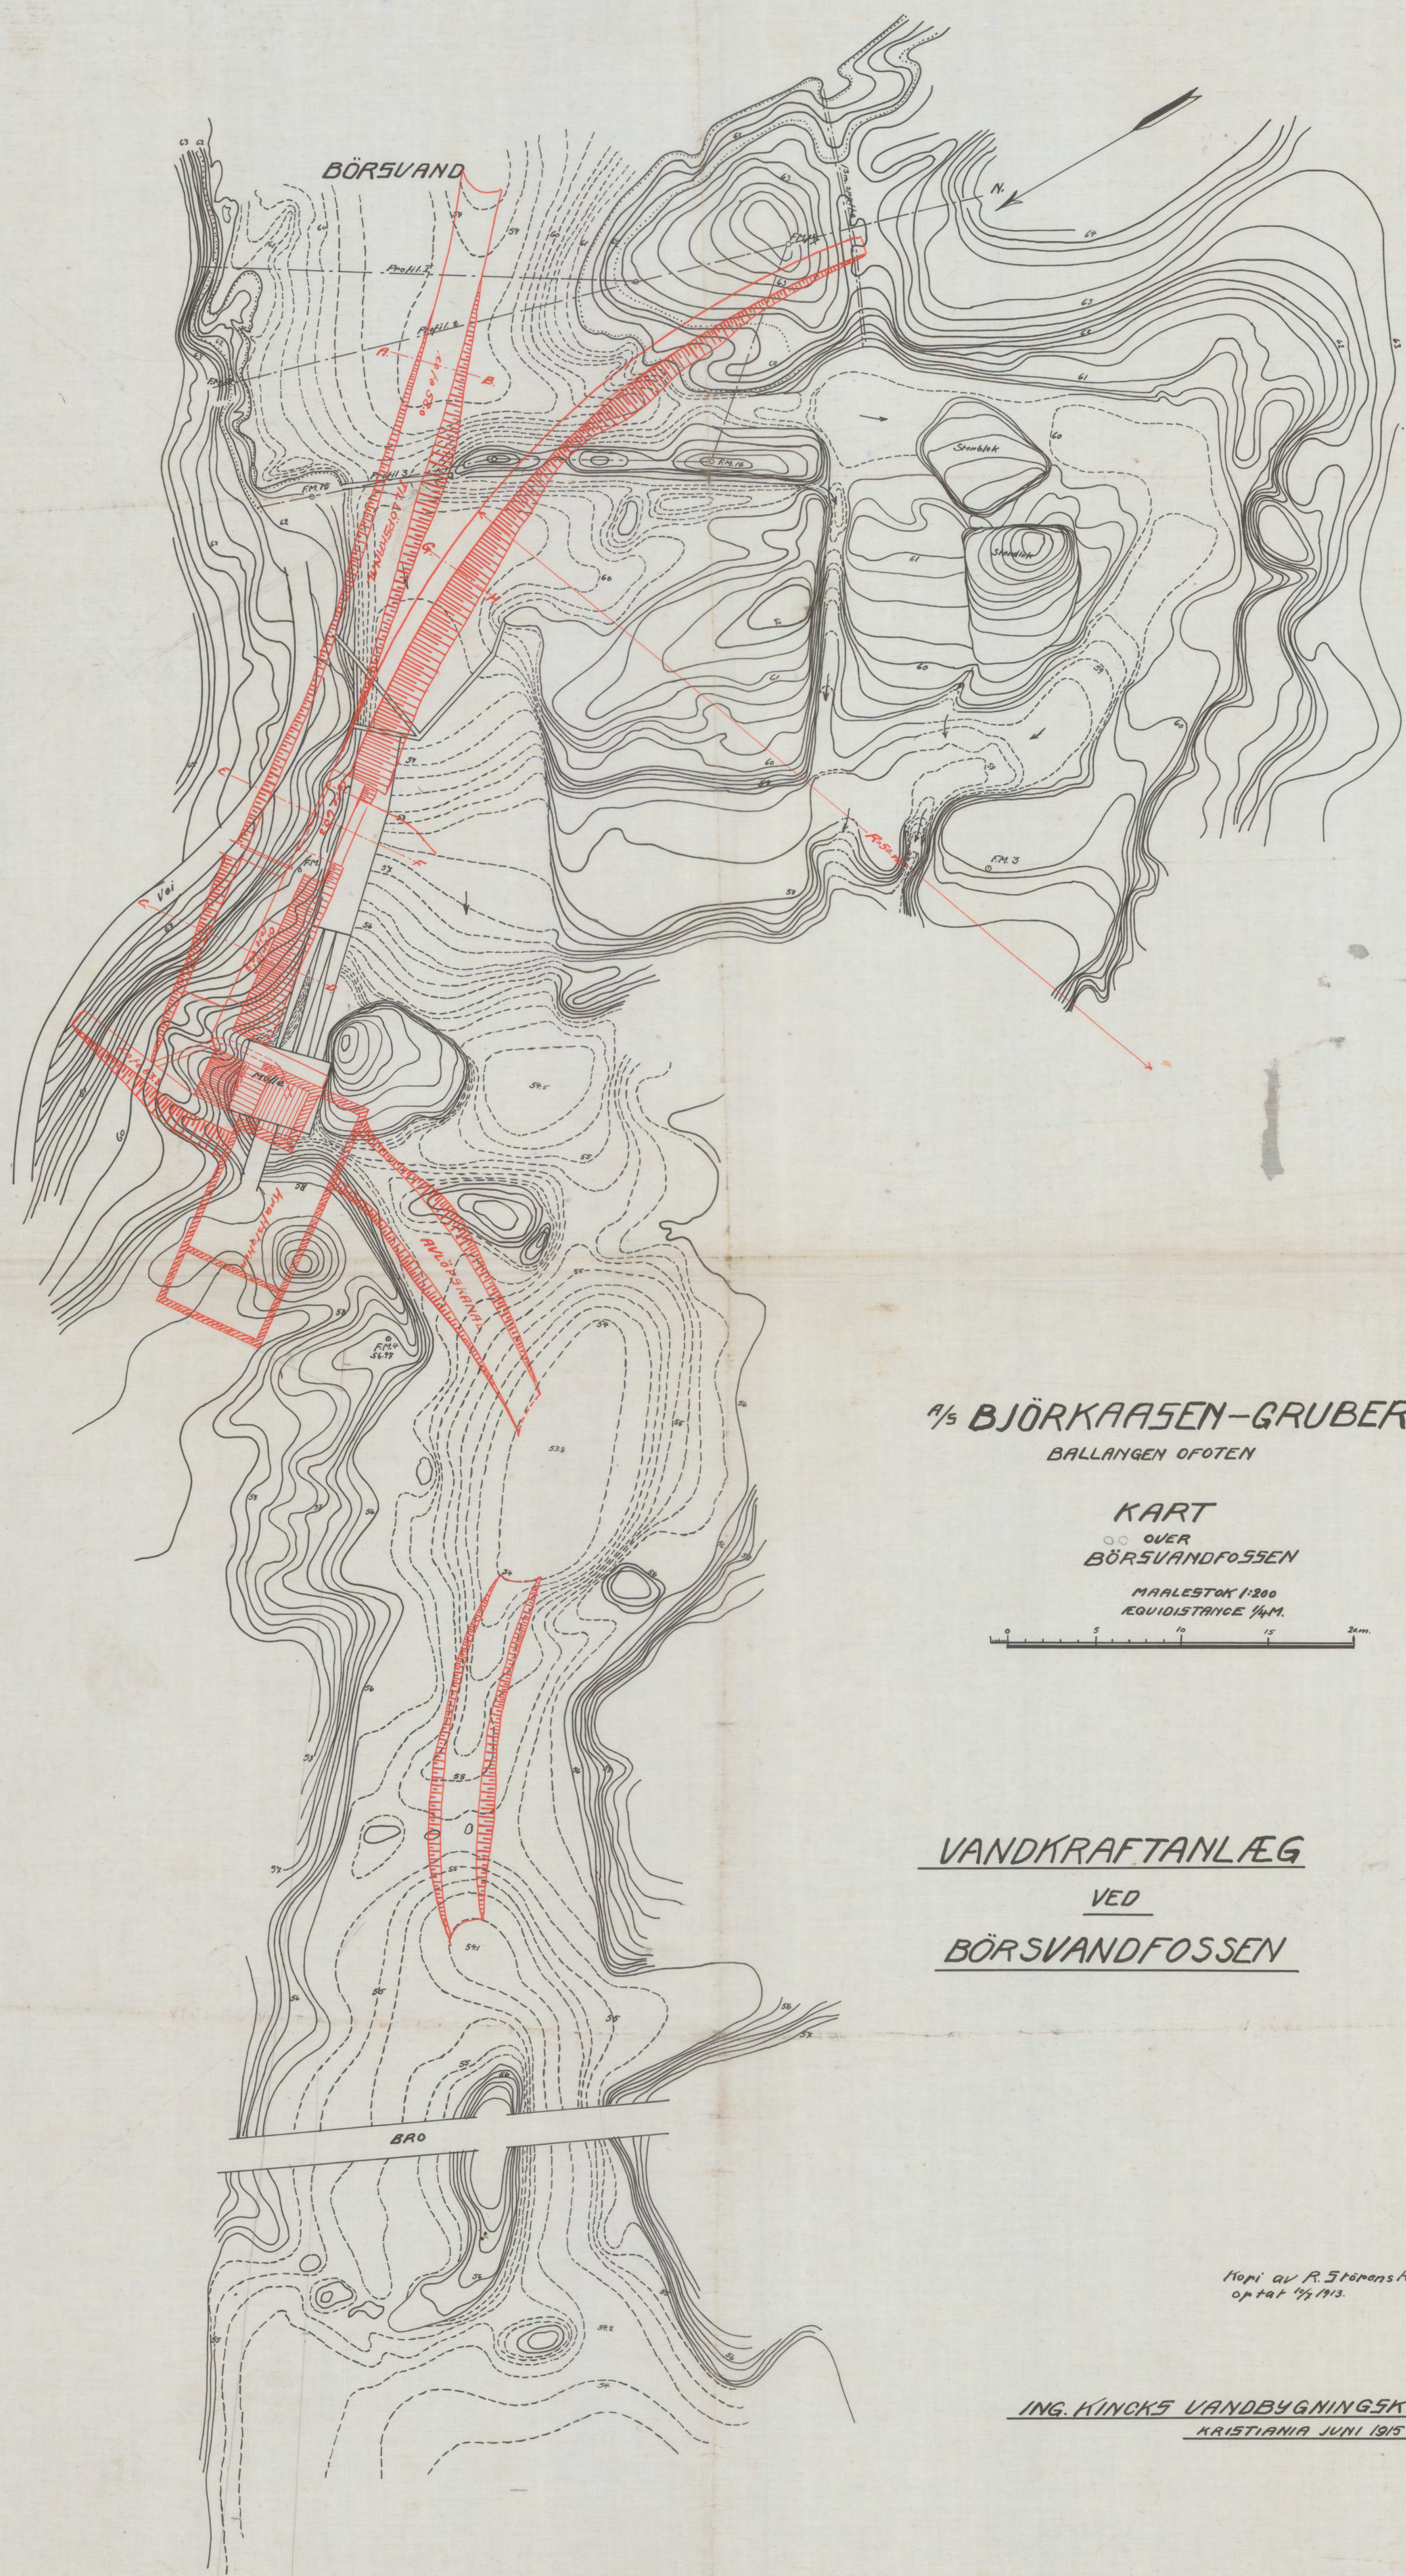

1/5 BJÖRKAASEN-GRUBER
BALLANGEN OFOTEN

KART
OVER
BÖRSVANDFOSSEN

MÅLSTOK 1:200
EQUIDISTANCE 1/4 M.
0 5 10 15 20 m.

VANDKRAFTANLÆG
VED
BÖRSVANDFOSSEN

Kopi av R. Størens Kart
optat 1/5 1915.

ING. KINCKS VANDBYGNINGSKONTOR
KRISTIANIA JUNI 1915