




A-A'

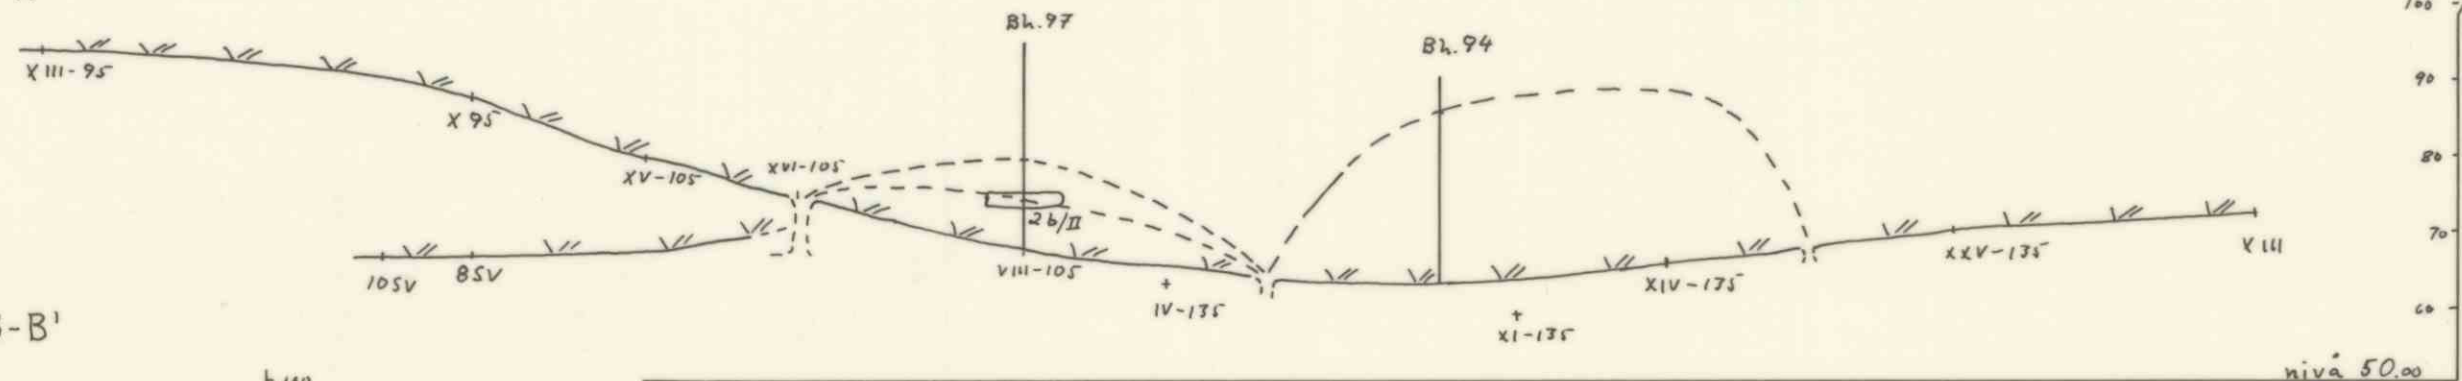

B-B'

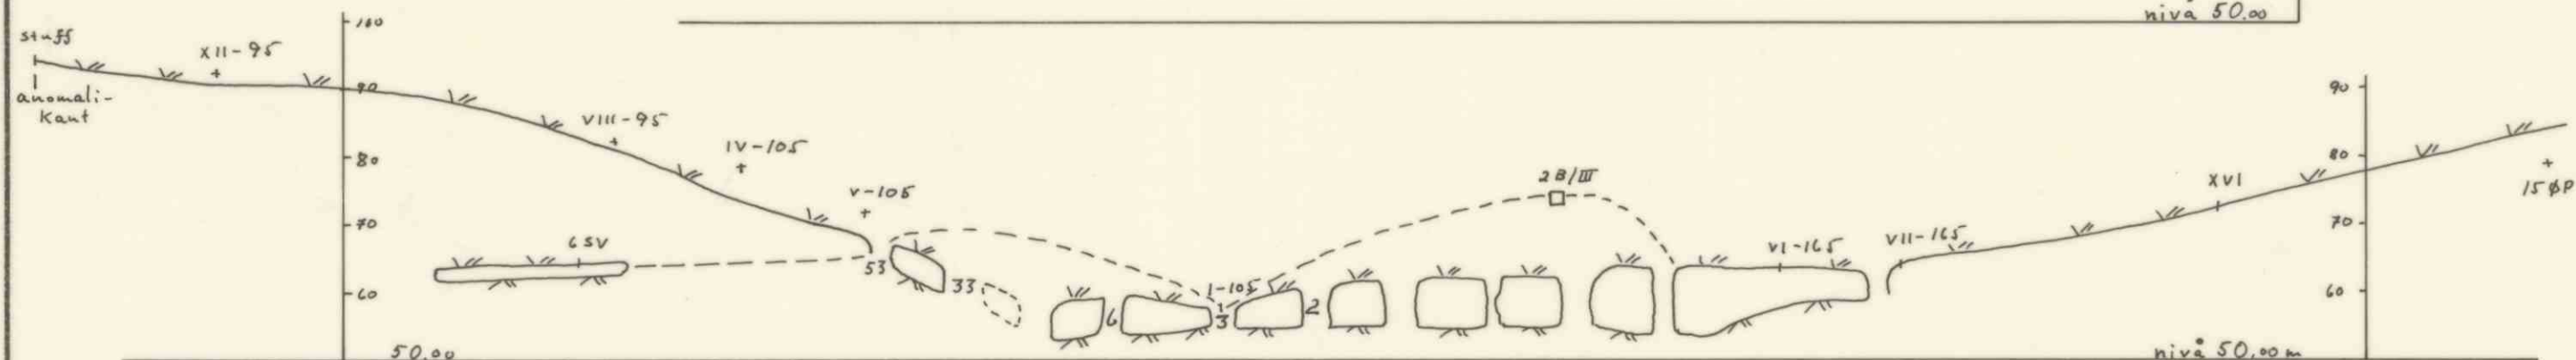

C-C'

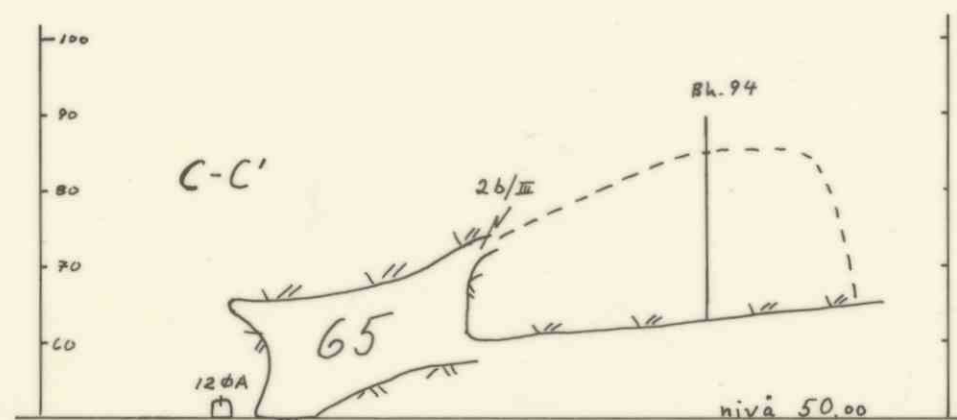

Dato 20/3.-68	Konstr./Tegnet D.P.	Tracet D.P.	Målestokk 1:1000	A/s RØROS KOBBER- VERK.	
Kontroll	Stand.kontroll	Godkjent			
SKJEMATISKE PROFILER "LOFTSMALMEN" OLAVSGRUVA				Erstatning for:	Erstattet av:
Henvisning: I 61-40					
Beregning:					