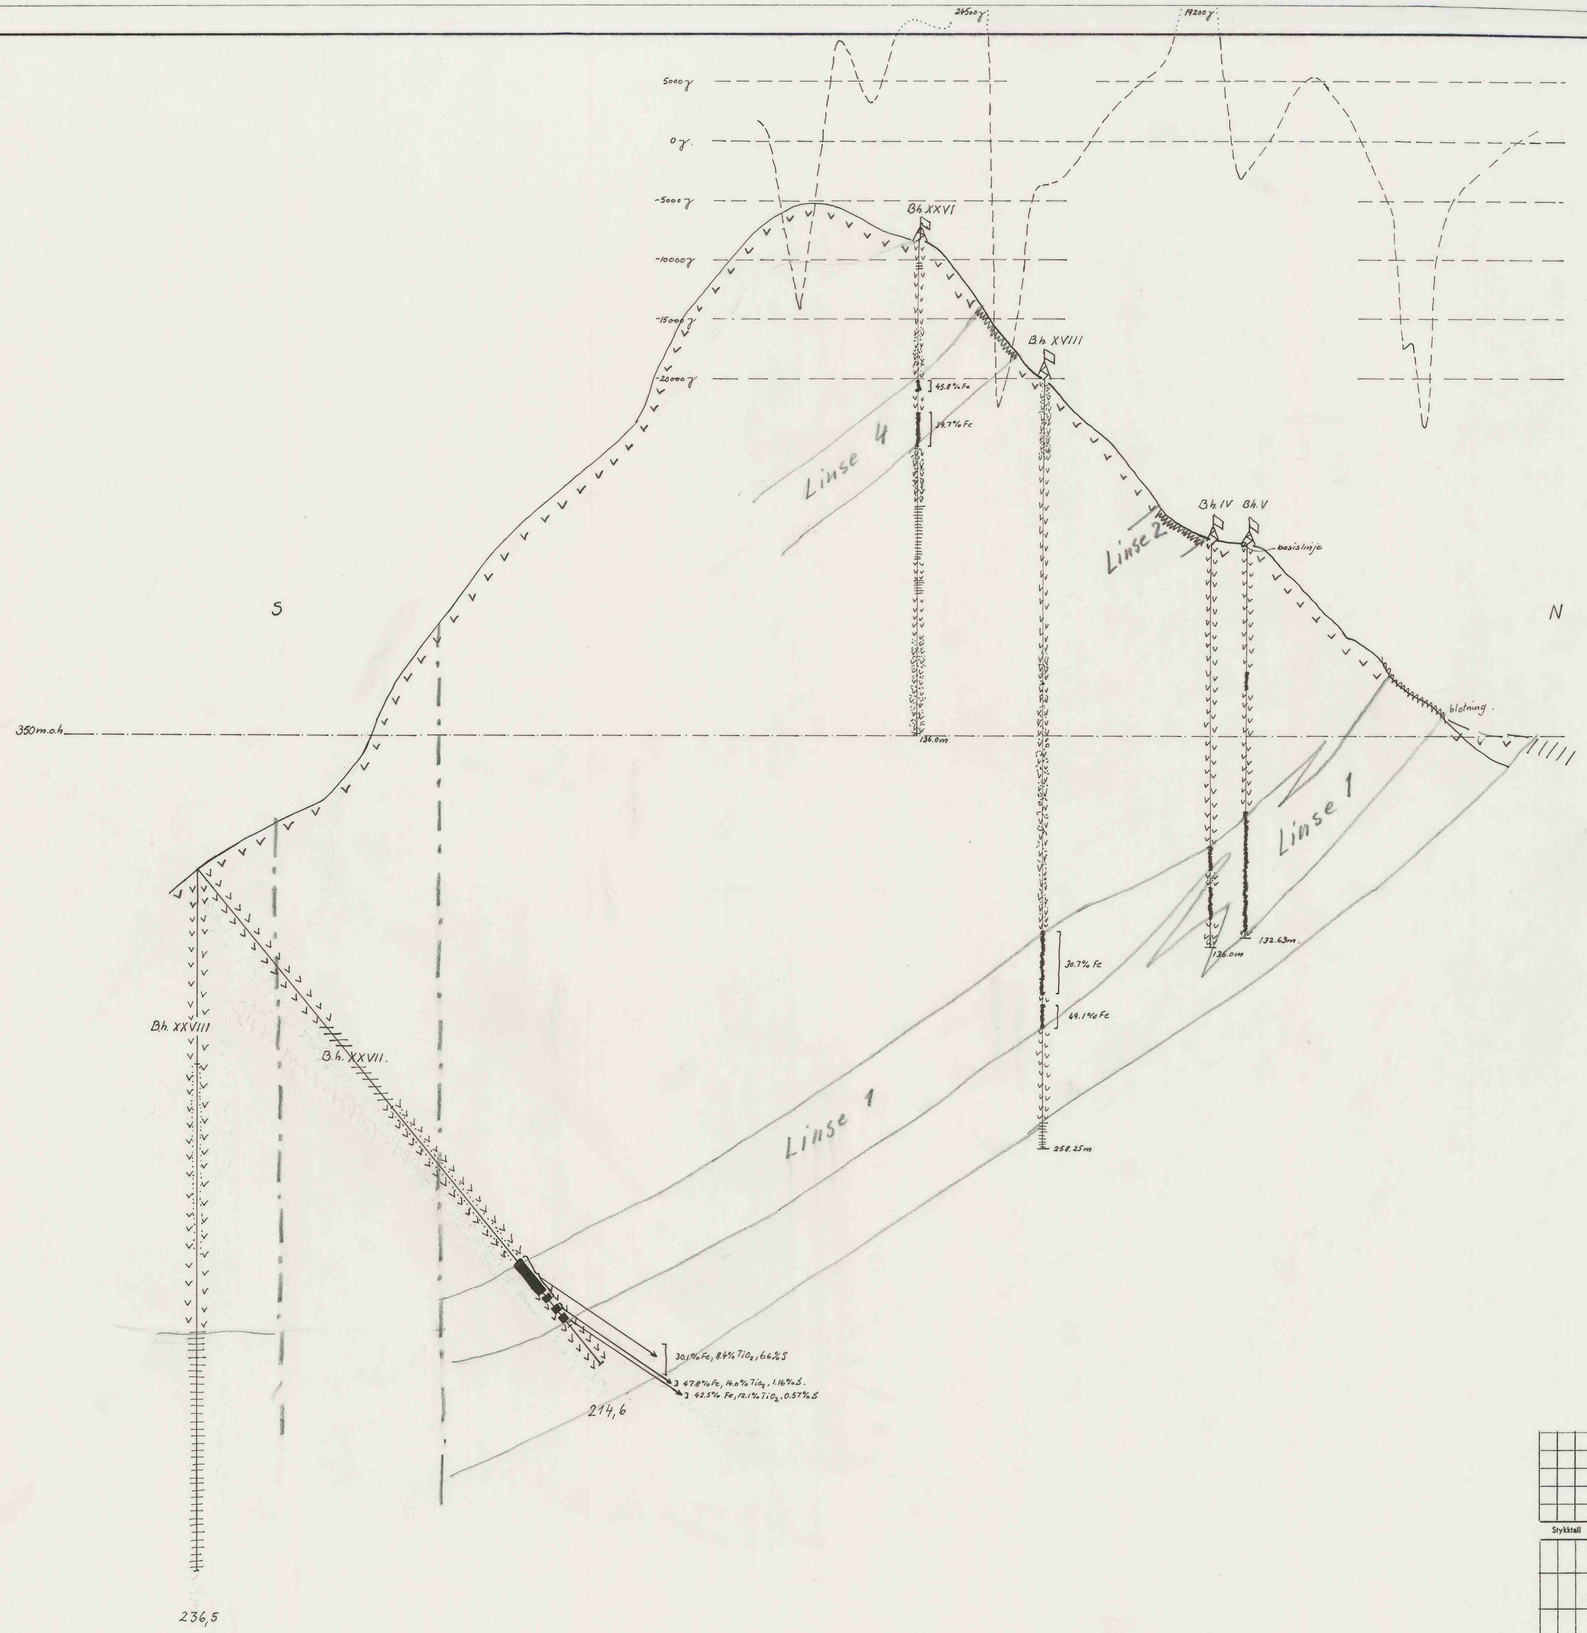

Stykktall	Gjenstand	Nr.	Materiale	Tegn. nr.	Modell nr.	Vekt	Anmerkning

Lev. Id | Utsendt | Forenedr. | Dato

Forenedr. | Dato

Bestiller

Ordre nr.

SOLNÖRDAL.

Profil 558 V.

A/s Rødsand Gruber
Raudsand i Romsdal

Målestokk 1:1000

Tegn. Trac. 1/8-63

Kfr.

Erstatning for: 30.12.75

Erstattet av:

11801

A.s Tenkopi. A.1 300. 9-62. Snøre.

Format A1