PROFILER

til

KART over STORHAUGEN, RENHAUGEN & LEIBIVOMA

i

SALANGENS JERNMALMSFELT

Tromsö Amt

NORGE

Maalestok 1:2000

10 0 10 20 30 40 50

Betegnelser
- Udgaaende af malm
- Diamantborehul
- Kalk
- Skifer

Længdeprofil L-L

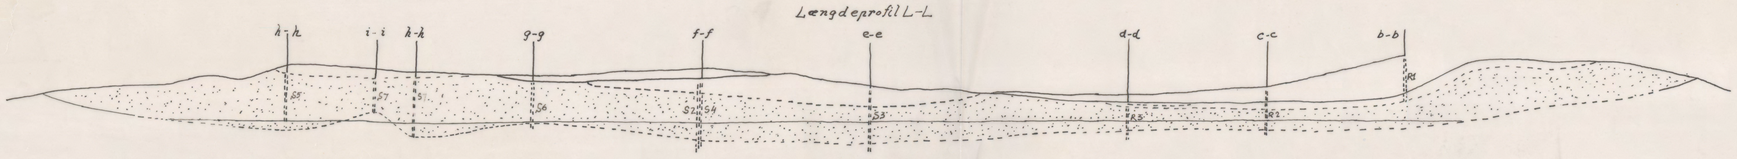

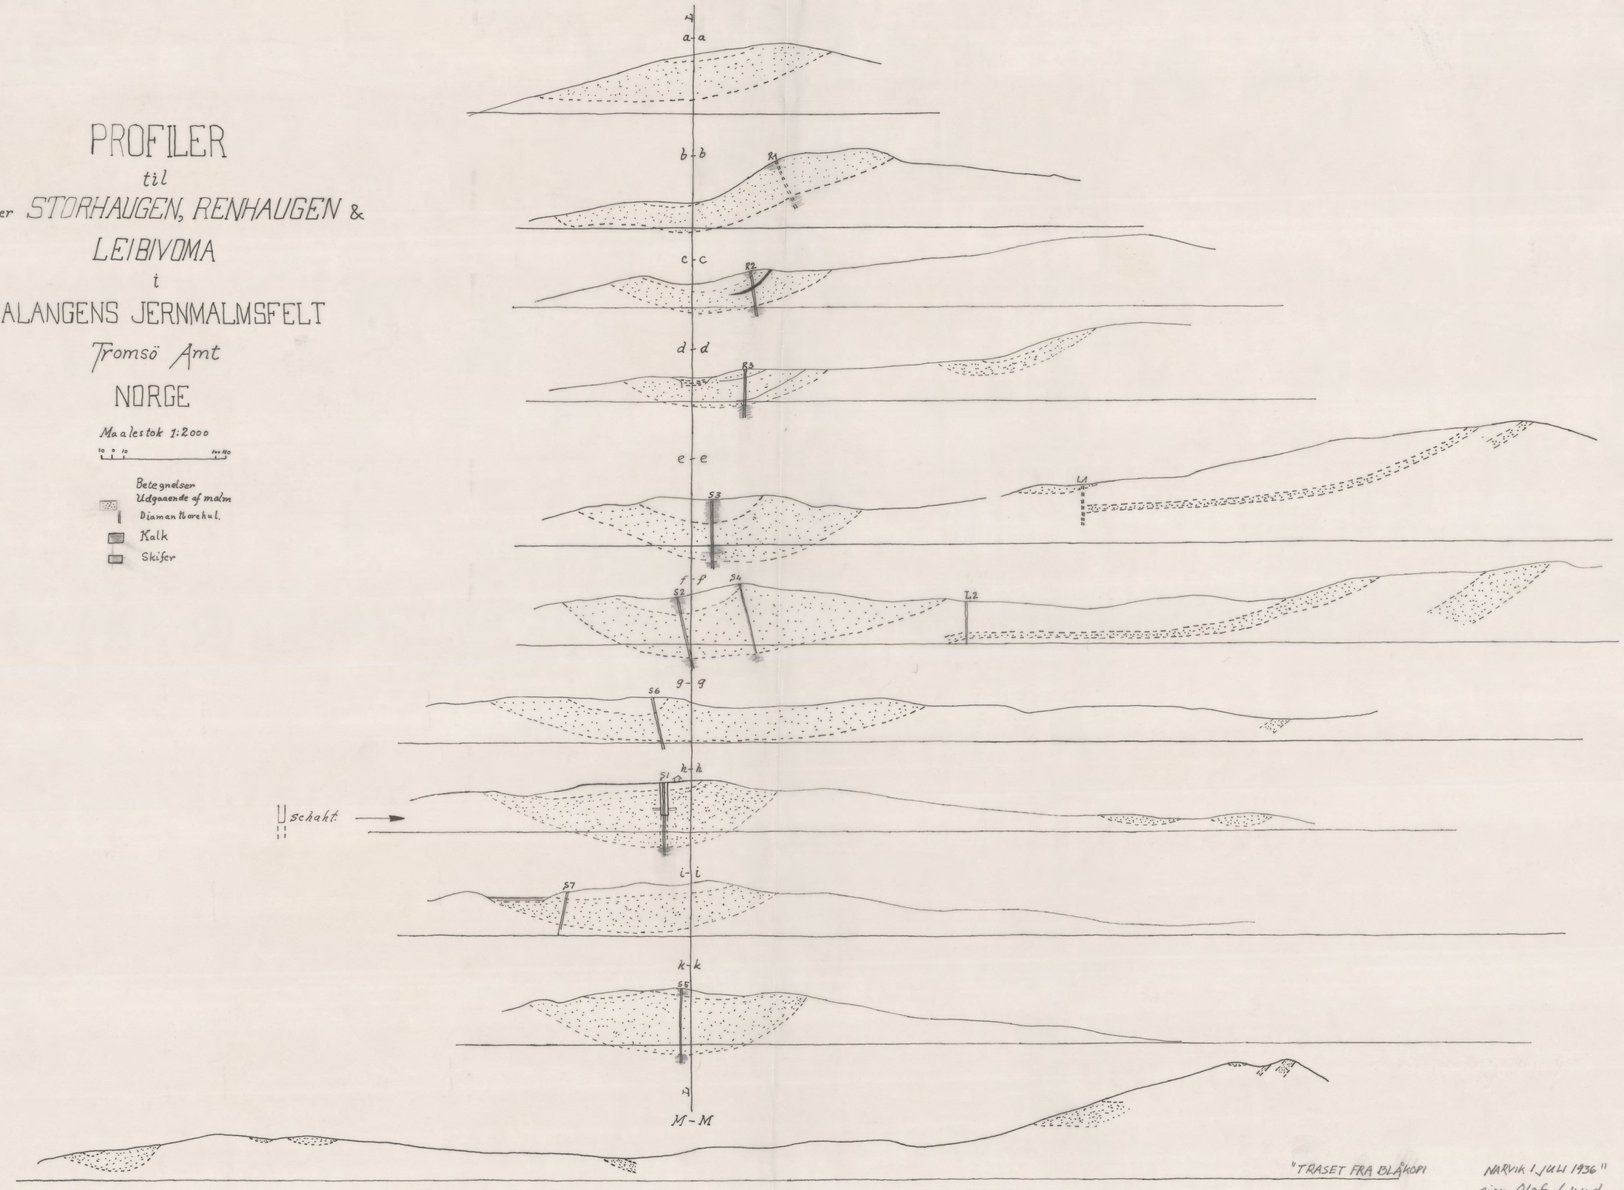

"TRASET FRA BLÅKOPI NARVIK 1/VII 1936"
sign. O/of Lund

Tilhørende tegninger	Tegning nr.

Alle innrammede mål (fks. <104,2>) kontrollmåles og påføres ved innrammingen på en kontrollkopi som returneres Christiania Spigerverk for godkjennelse før levering. Denne kontroll fratar ikke leverandøren ansvaret for øvrige mål og spesifikasjoner.

Stykkantall

Gjenstand	Pos nr.	Materiale	Emnemål – Modell nr.	Netto Vekt/g	Merknad	Klass nr. tekning
	Dato / Sign.				Dato / Sign.	

Revisjoner: F. / E. / D.

Forandret: C. / B. / A.

Sveisesommer utføres i h. t. NS 470. Sveisesommer merket x) skal tilfredsstille røntgenkarakter 3, xx) røntgenkarakter 4.

Bearbeiding etter CSJ (Johansson's) Surf Chek

Toleransegruppe 12.A

Erstatn. for:

Toleransegrupper	Avstand i mm. Over-t. o. m.	< 6	6–30	30–100	100–300	300–1000	> 1000
I		± 0,05	± 0,1	± 0,15	± 0,2	± 0,3	± 0,5
II		± 0,1	± 0,2	± 0,3	± 0,5	± 0,8	± 1,2
III		± 0,2	± 0,5	± 0,8	± 1,2	± 2,0	± 3,0

Avdeling: Salangen Jernmalmfelt
Gruppe: 1:2000
Undergr.: Profiler Storhaugen Renhaugen Leibivoma
Delgruppe: Kopi etter gammel tegning
TITEL:

Utskrivet: Dato 15.10.69 Navn
Tegn.
Kontroll.
Godkj.

CHRISTIANIA SPIGERVERK – JERN- OG STÅLVERK –

17-207

Erstatet av:

Anbefalinger: Kontr. Kontr. Kontr.