


Bil. I.

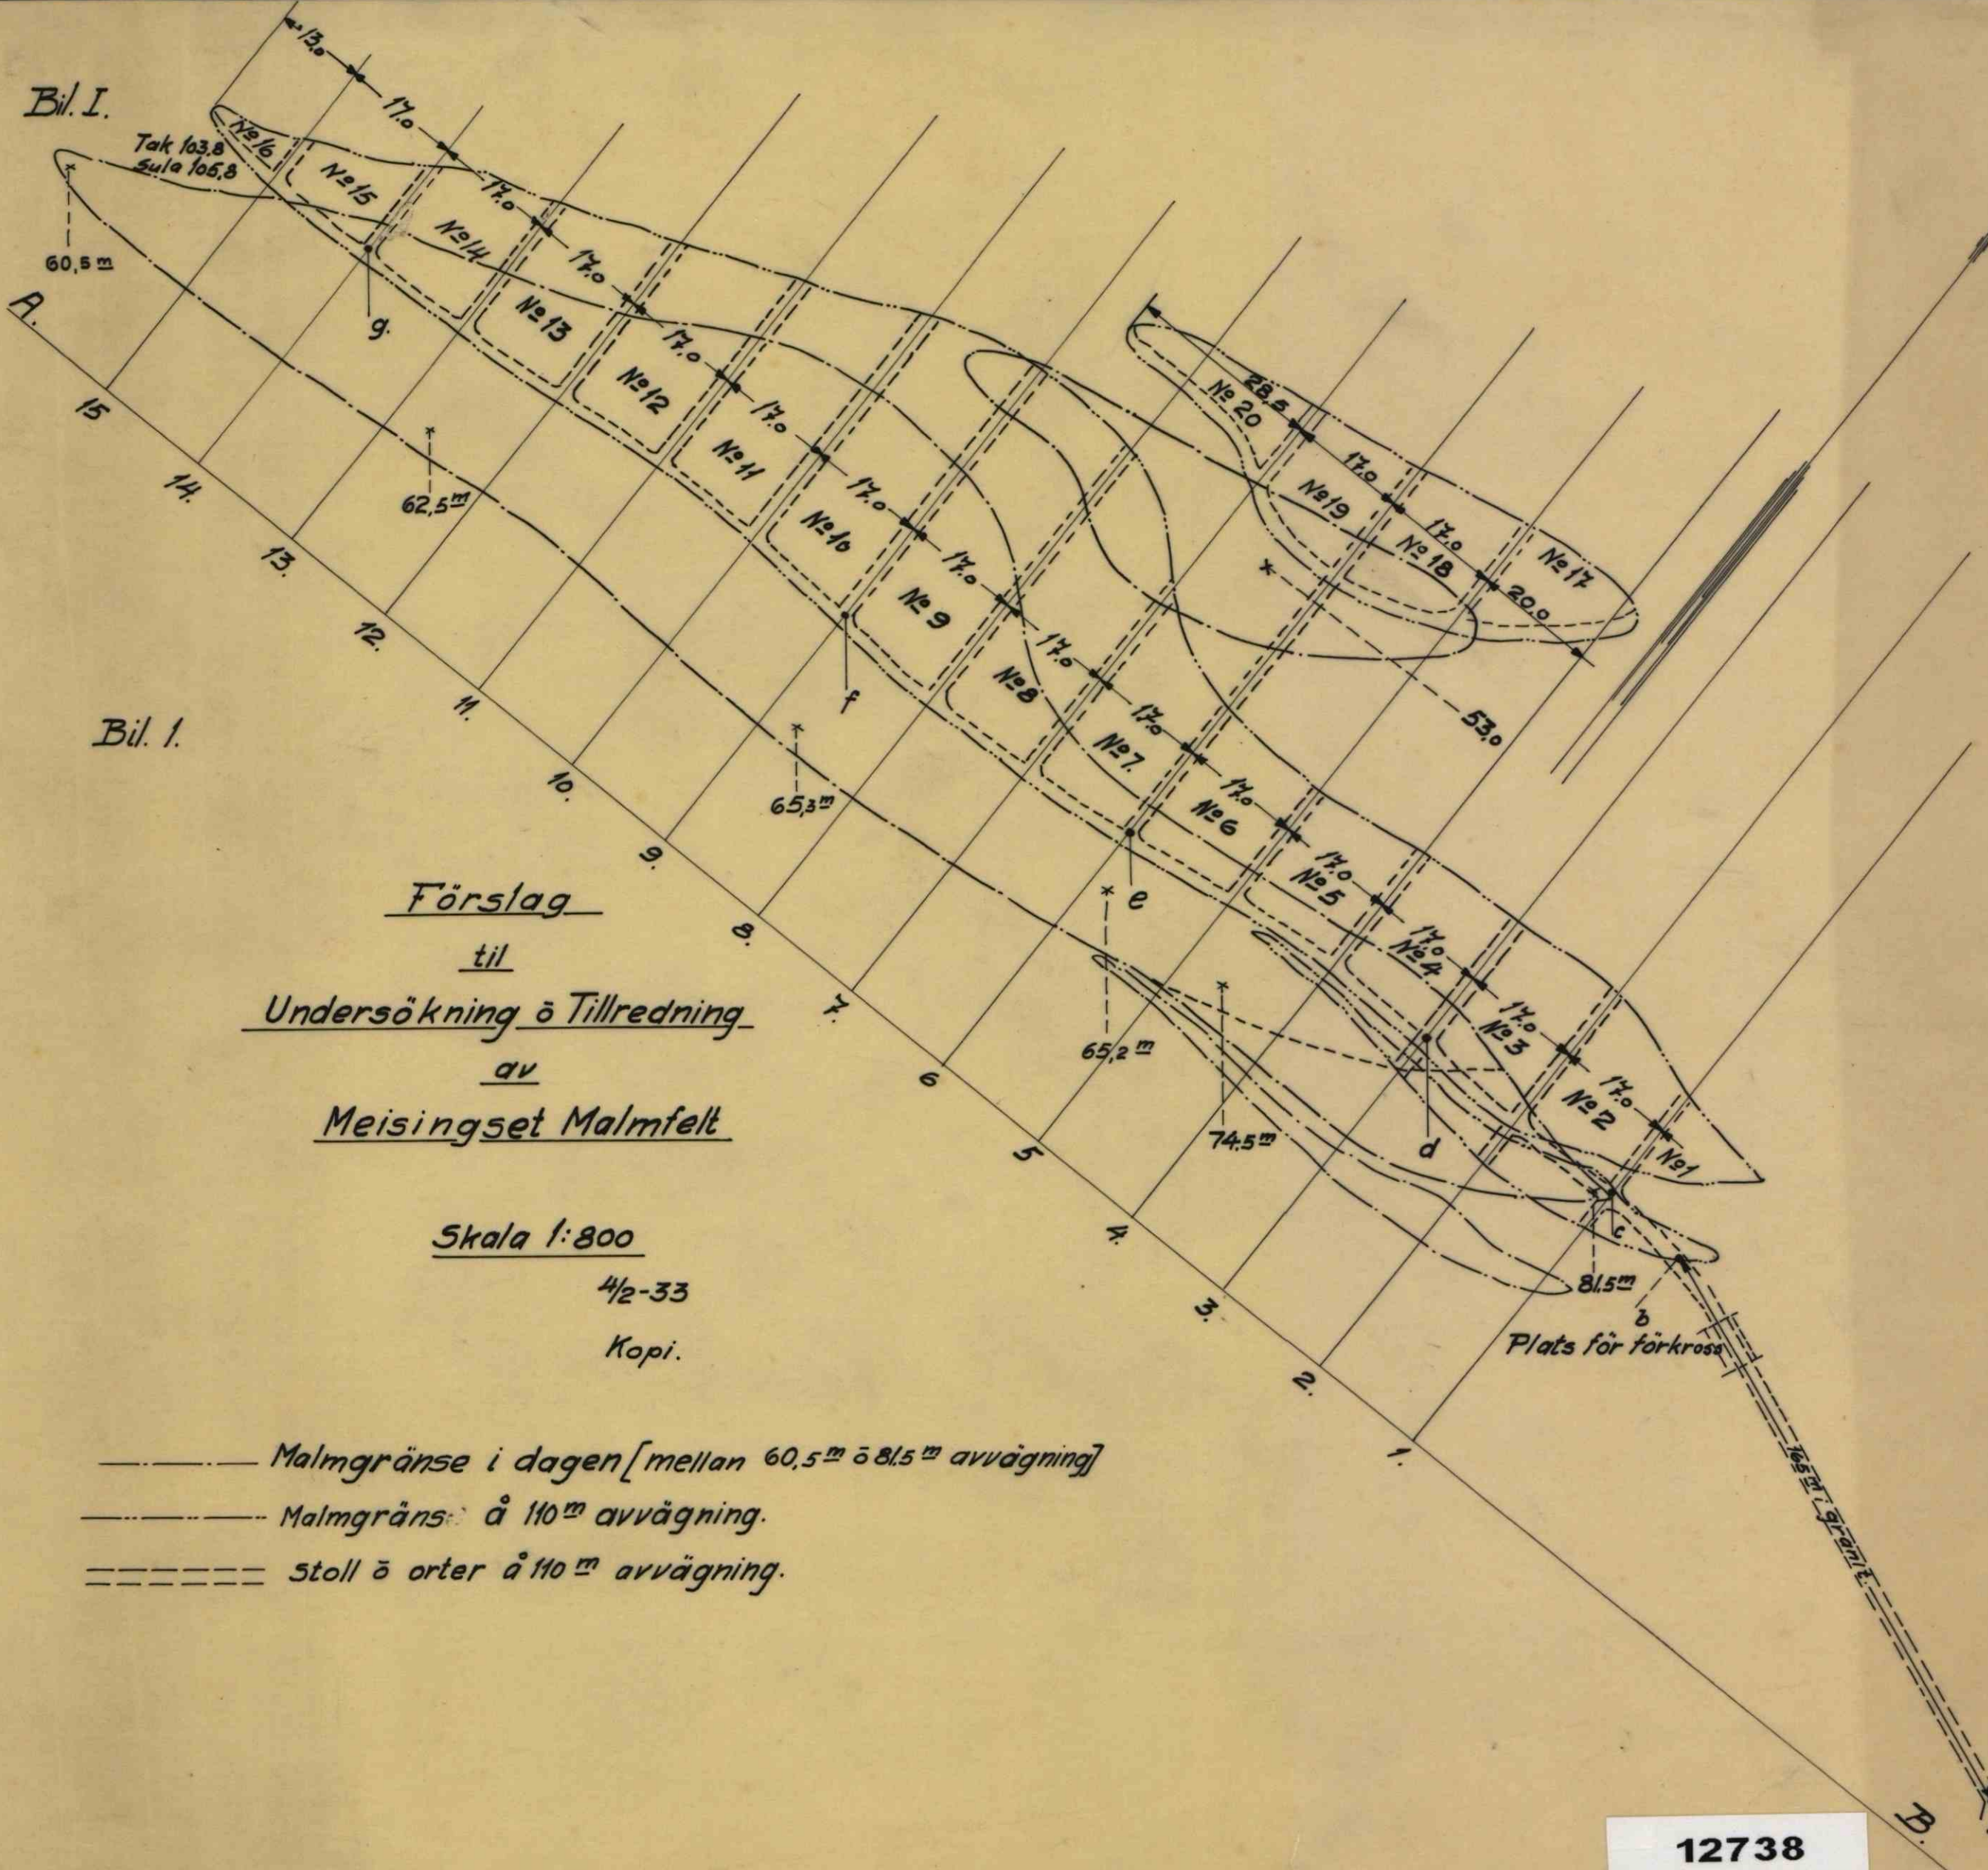

Bil. I.

Förslag
til
Undersökning ö Tillredning
av
Meisingset Malmfelt

Skala 1:800

4/2-33

Kopi.

- Malmgränse i dagen [mellan 60.5 m ö 81.5 m avvägning]
- Malmgränse å 110 m avvägning.
- ===== Stoll ö orter å 110 m avvägning.