
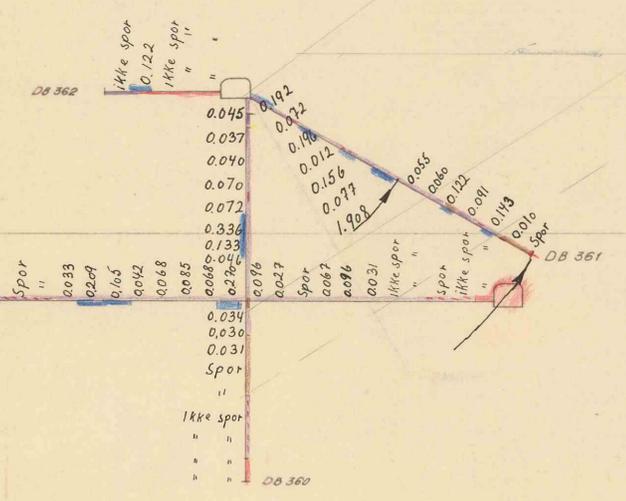
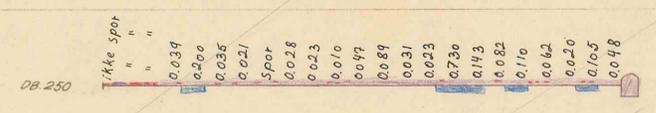
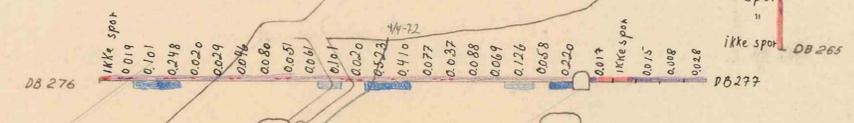


700 m

I etg

III etg

DB 1

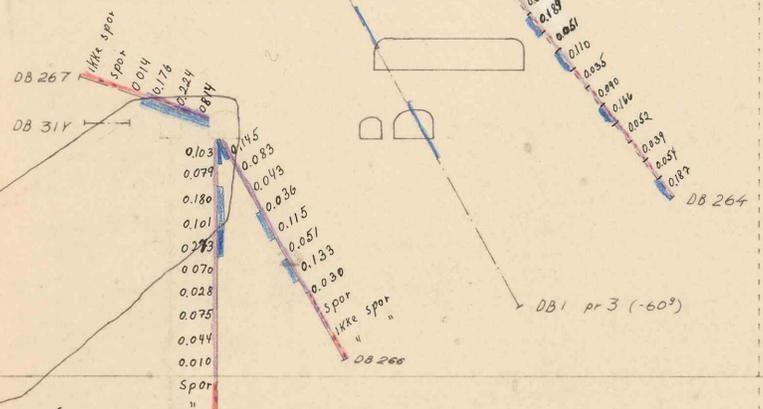

VIII etg

I etg

XI etg

XII etg

XIII etg

XV etg

Ajour pr 17-2-70. R.P.

August 1972 Gustaf

1319

Profil 29 Knaben	Målestok 1:500	År 1972
------------------	----------------	---------