


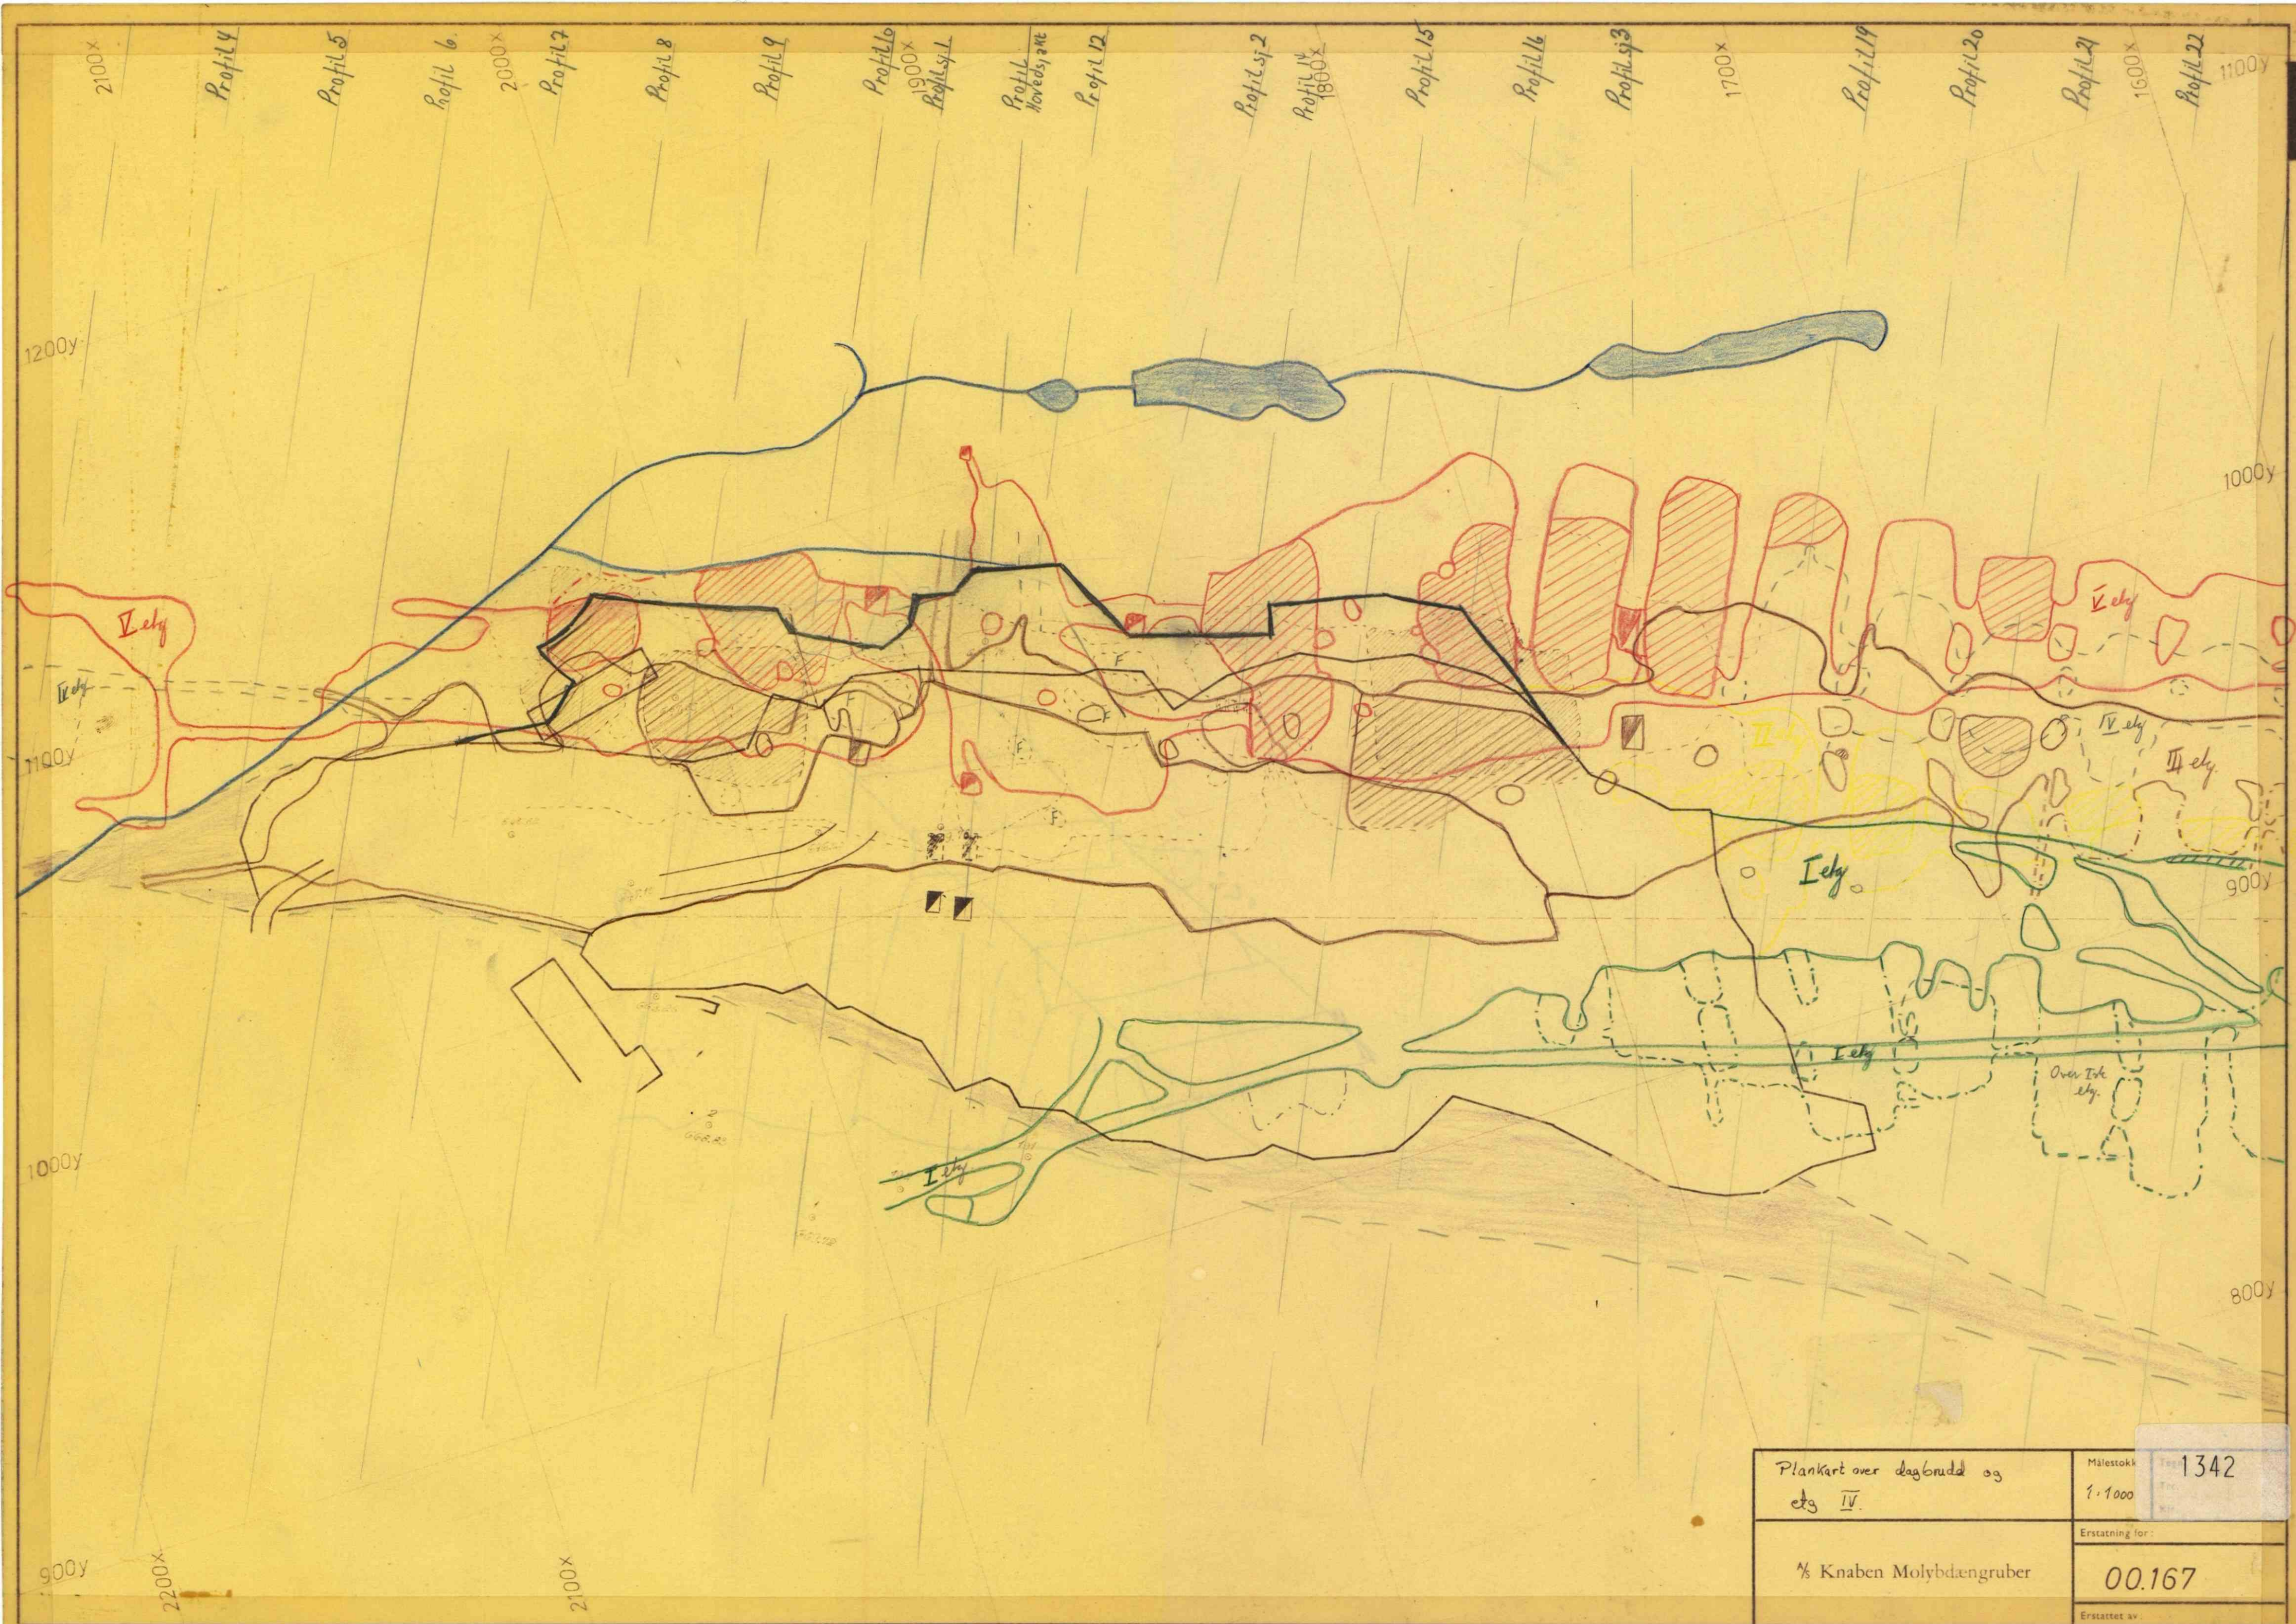

Plankart over dagbrudd og ely IV.	Målestokk	1:1000	1342
	Erstatning for:	00.167	
1/2 Knaben Molybdængruber			Erstattet av: