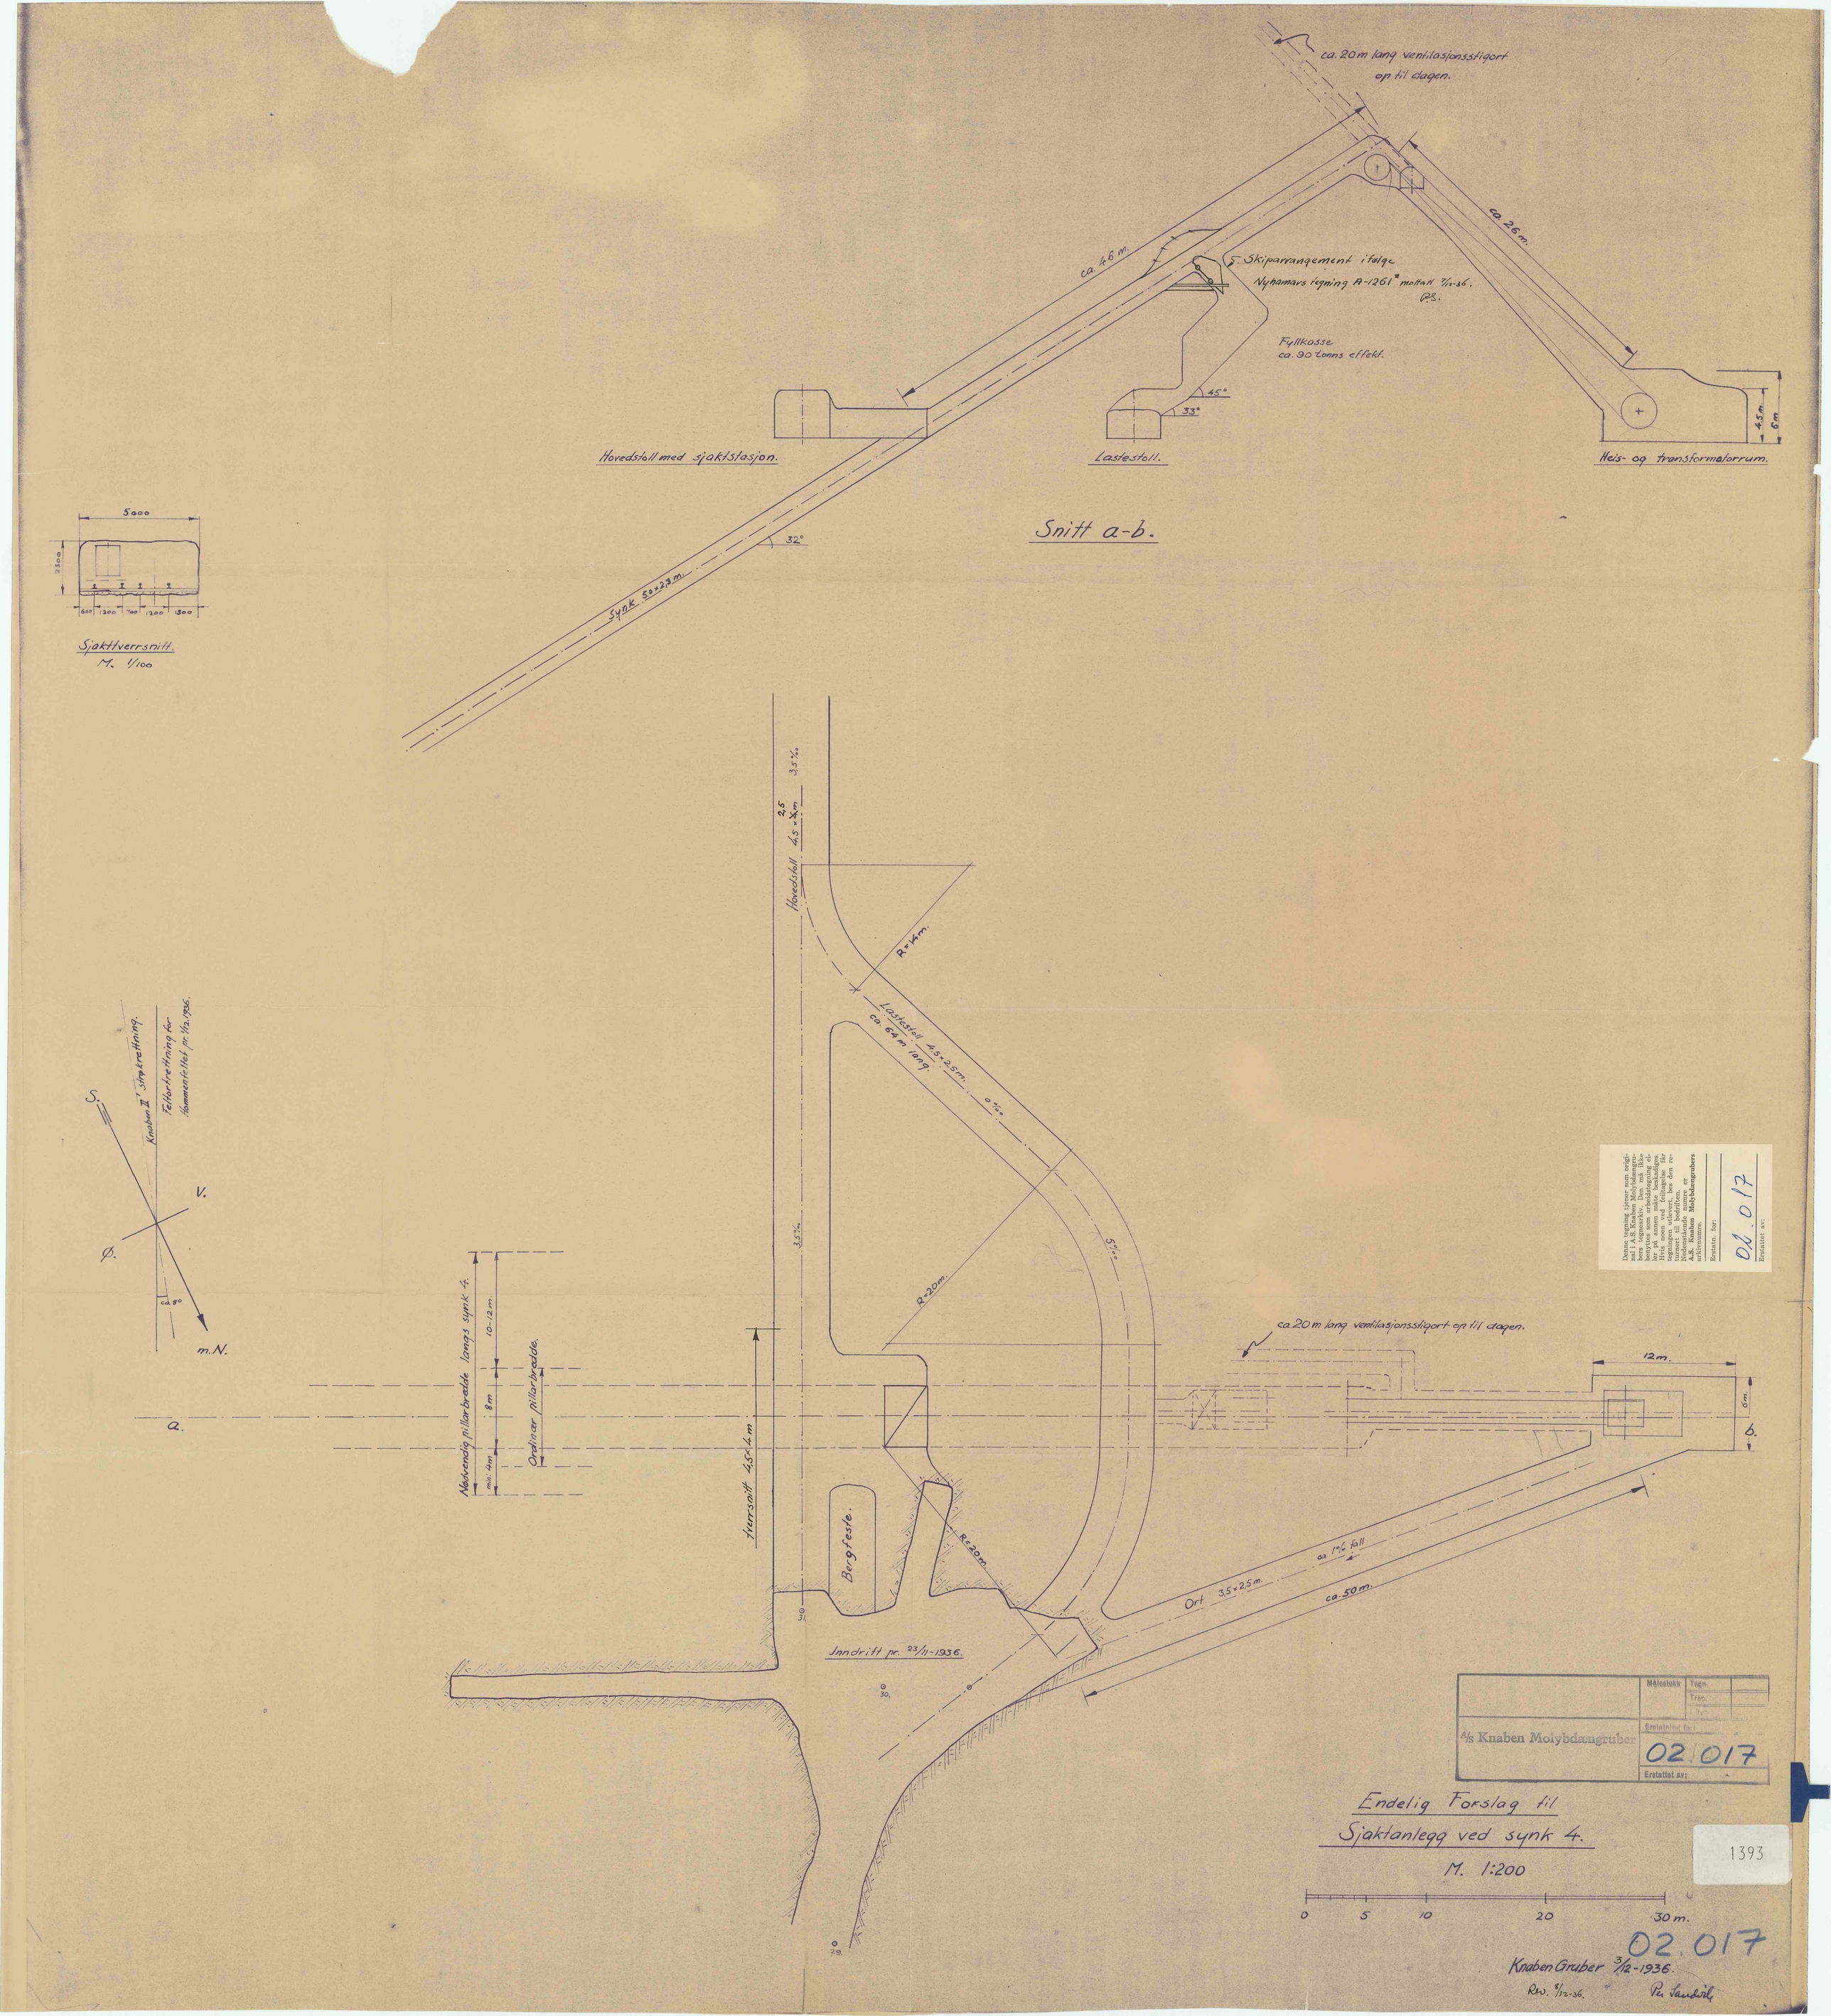

Denne tegning tjener som original i A/S Knaben Molybdengruber og kan ikke uten tillatelse benyttes som arbeidstegning eller på annen måte beskadiges. Ved nytegning av feltlagene fremkommer ikke nødvendigvis den rettmessige utlegning i bedriften. Nedenstående numre er A/S Knaben Molybdengrubers arkivnumre.

Erstatn. for: 02.017

Erstattet av:

	Målestokk	Tegn.
A/S Knaben Molybdengruber		Trac.
		Ty.
	Erstatning for: 02.017	
	Erstattet av:	

Endelig Forslag til Sjaktanlegg ved synk 4.

M. 1:200

0 5 10 20 30 m.

02.017

Knaben Gruber 3/12-1936.

Rev. 8/12-36.

Pa Sandvik

1393