


KART OVER TERRENET VED DET NYE VASKERI VED KNABEN I

Målestokk = 1/200
 Ekvidistanse = 1 m.

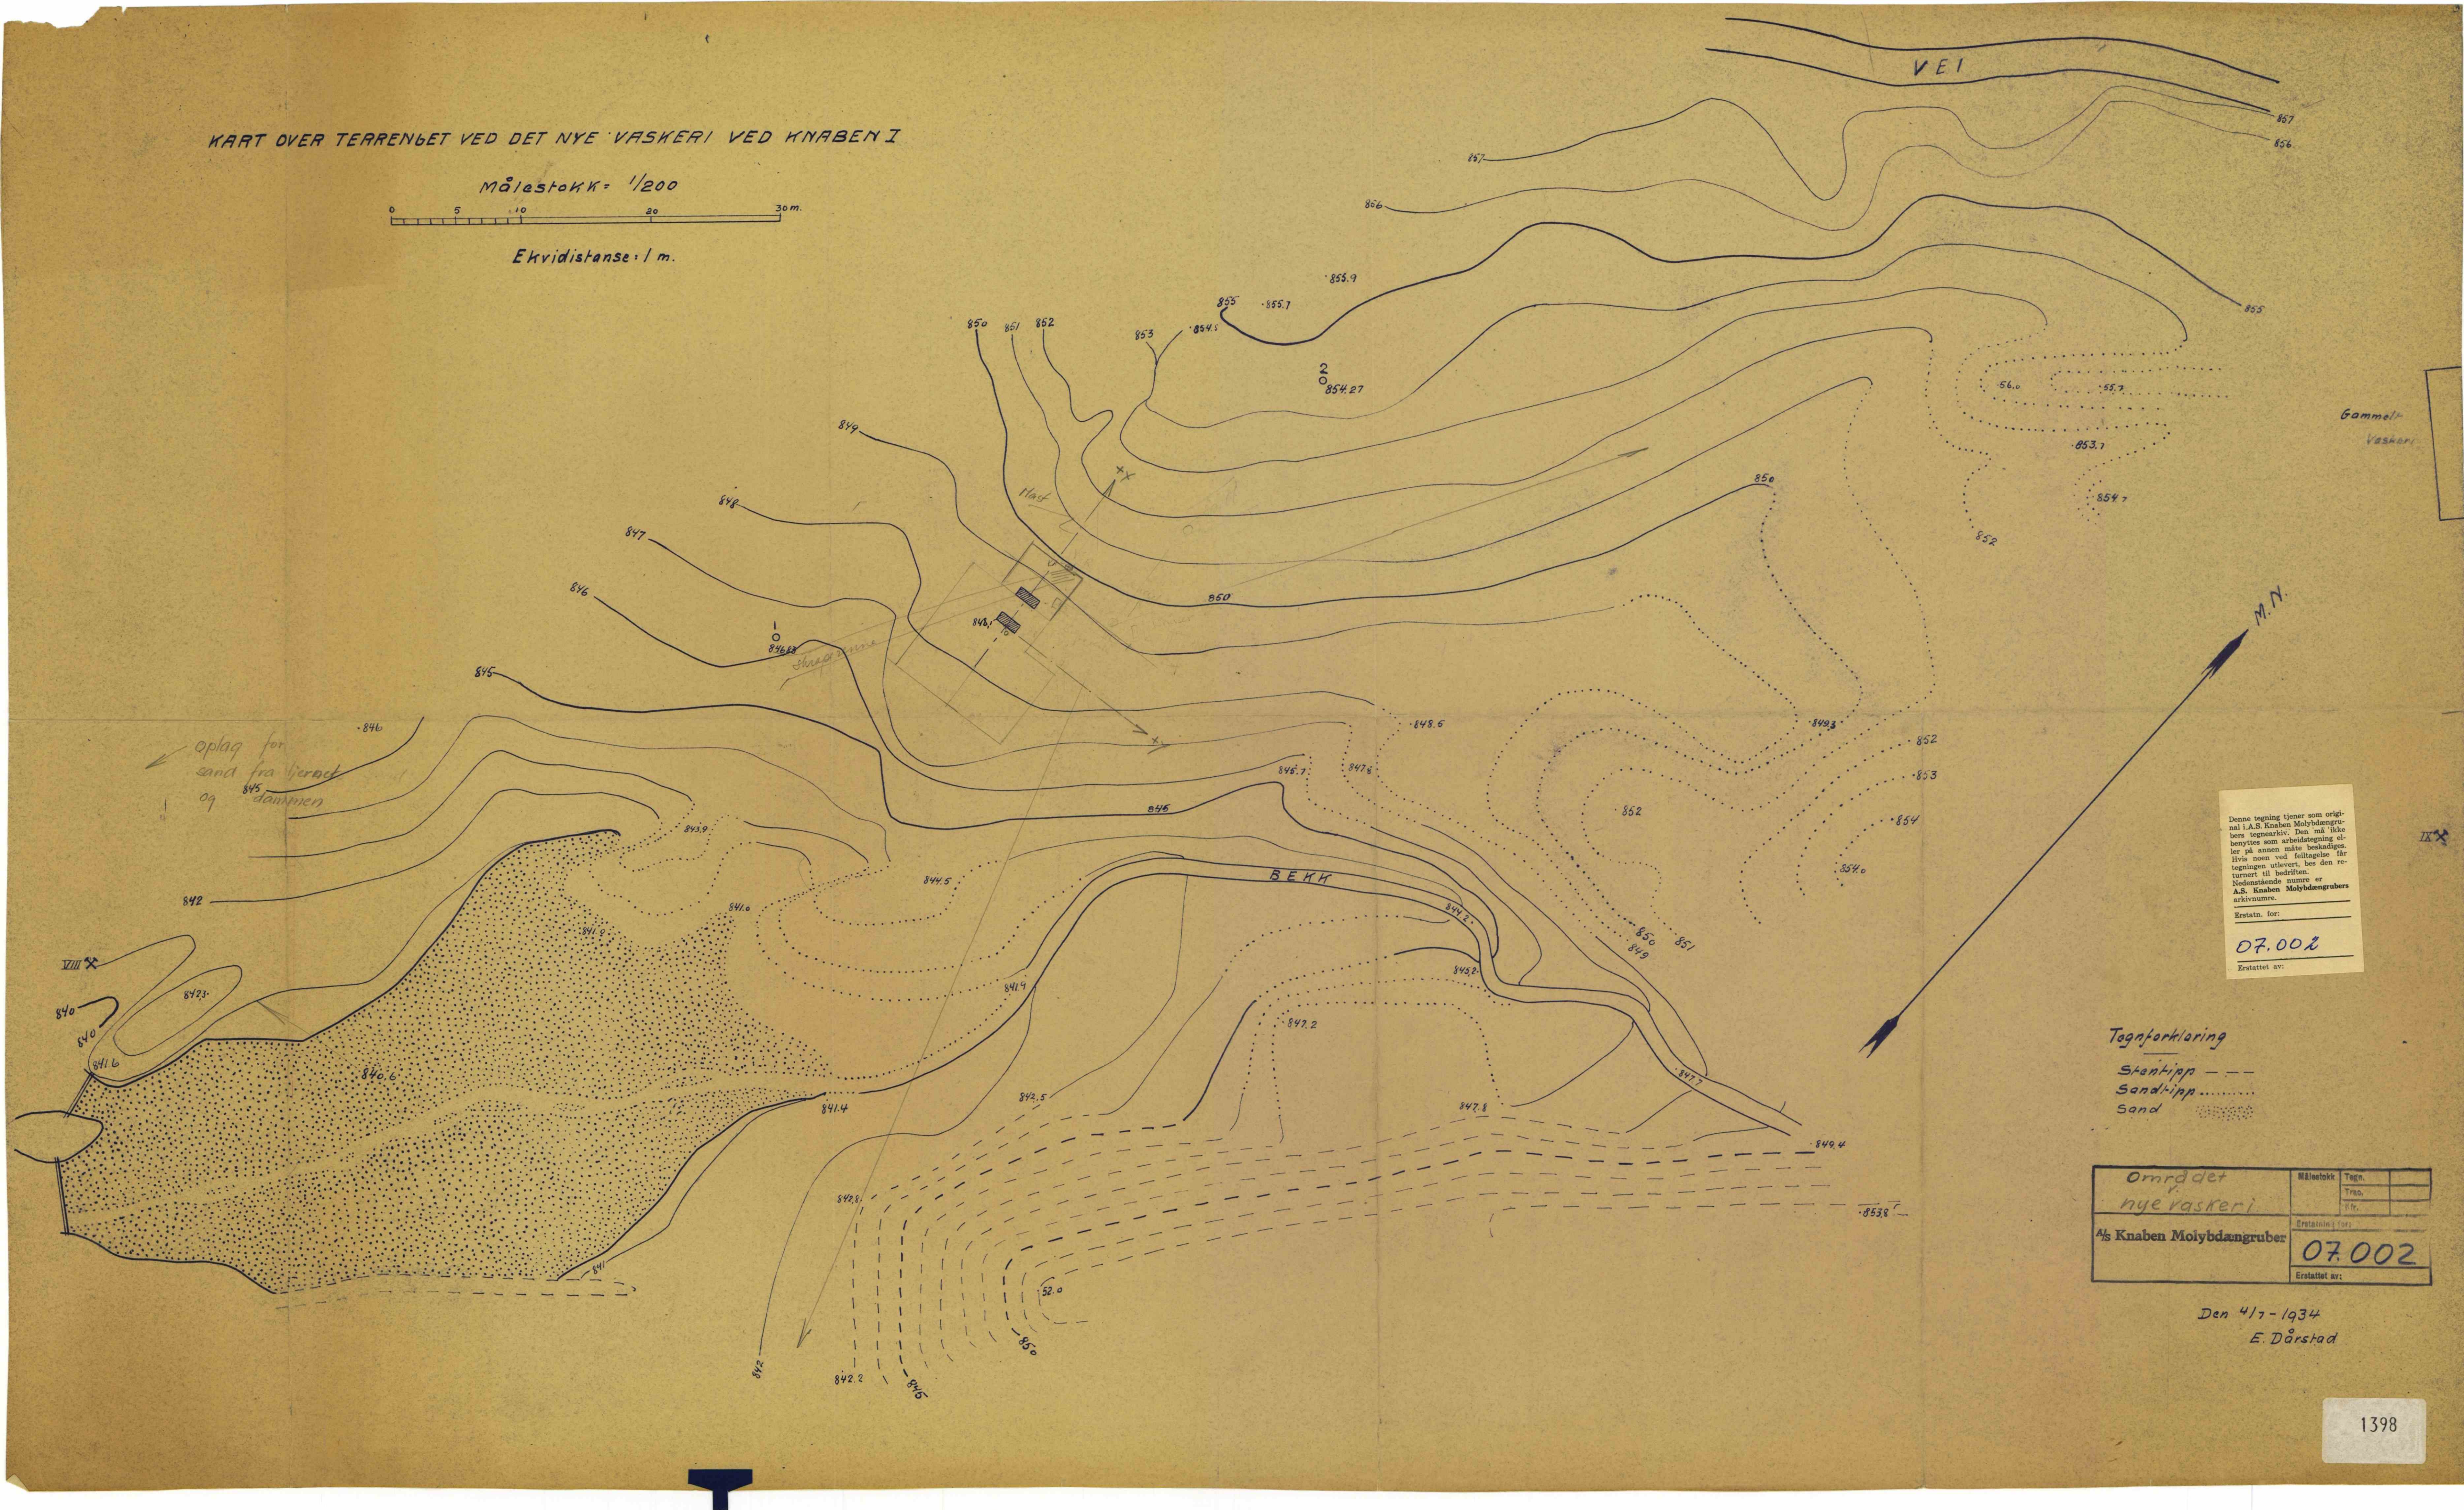

Denne tegning tjener som original i A.S. Knaben Molybdængrubers tegnearkiv. Den må ikke benyttes som arbejdsudgave eller på anden måde beskadiges. Hvis nogen ved fejltagelse får tegningen ulovligt besiddet, er returnert til bedriften. Nedenstående numre er A.S. Knaben Molybdængrubers arkivnumre.
 Erstatn. for:
 07.002
 Erstattet av:

Tegnforklaring

Stenklipp ---
 Sandklipp
 Sand

Området	Målestokk	Tegn.
nye vaskeri	1/200	Trac.
A/S Knaben Molybdængruber	Erstatnings for:	07.002
	Erstattet av:	

Den 4/7-1934
 E. Dårstad