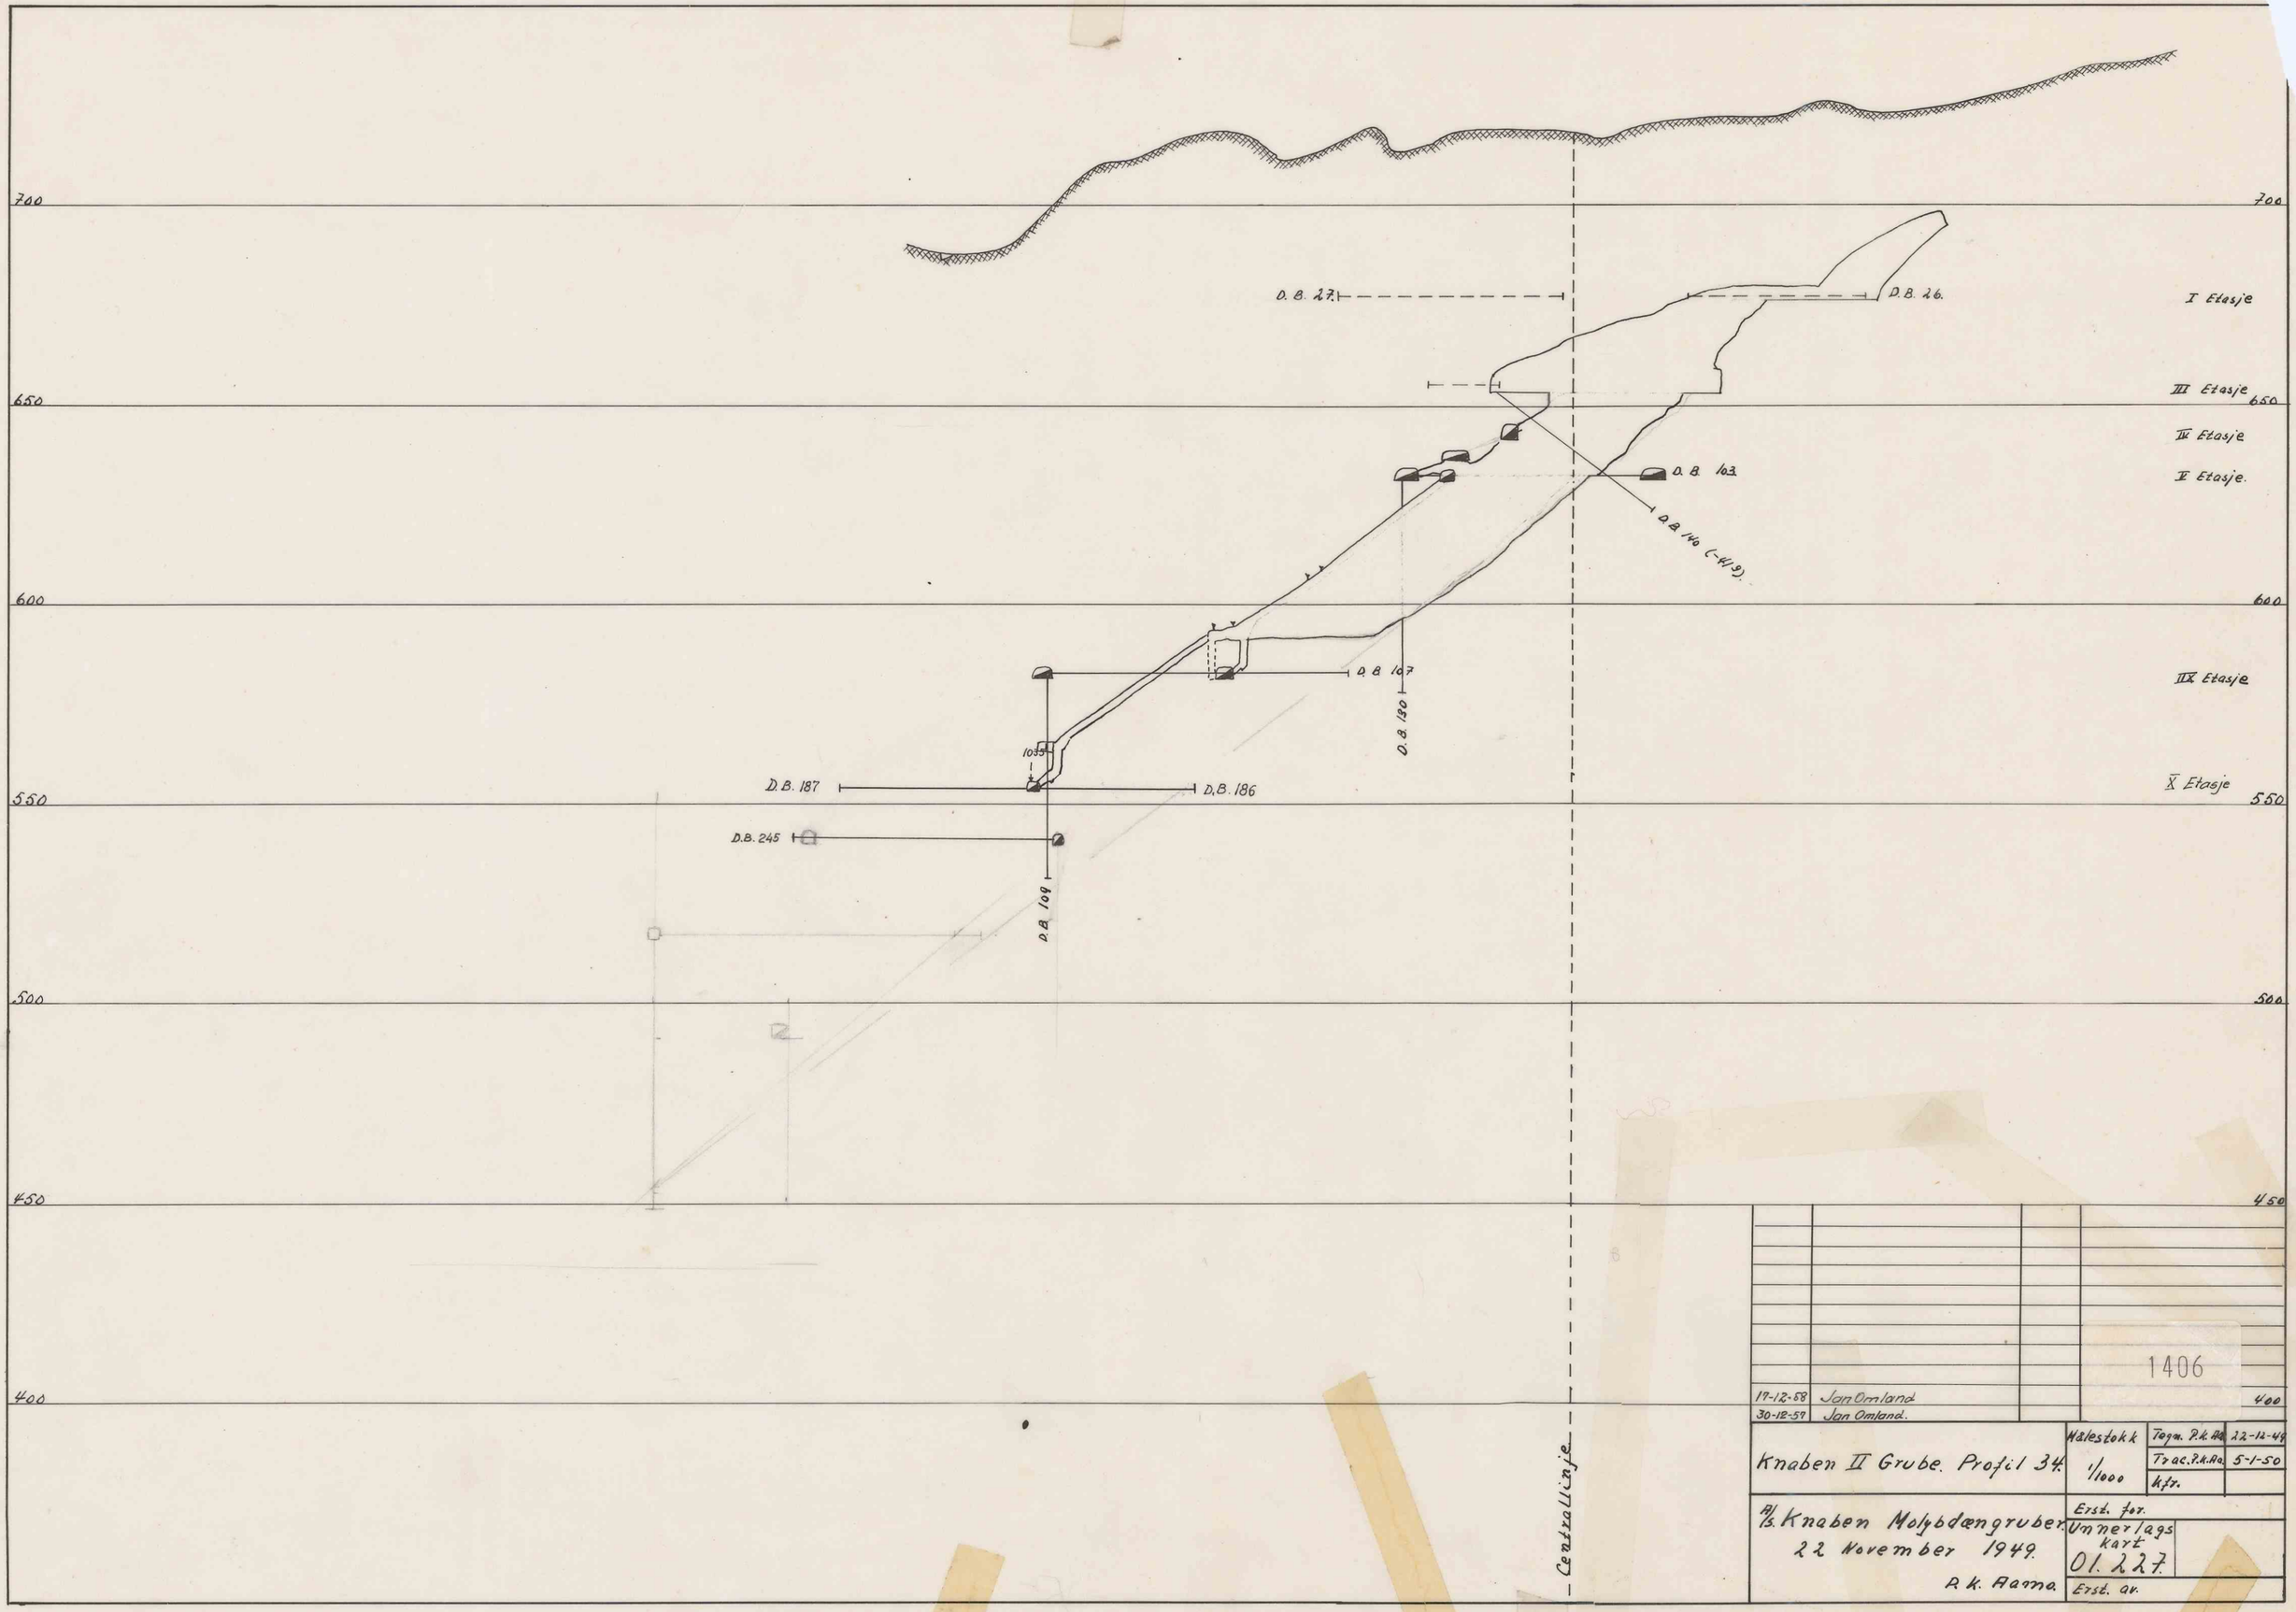
700
650
600
550
500
450
400
D. B. 27.
D.B. 26.
I Etasje
III Etasje
IV Etasje
V Etasje.
D. B. 103
D. B. 140 (-41,9).
D. B. 107
D. B. 130
IX Etasje
X Etasje
1035
D.B. 187
D.B. 186
D.B. 245
D.B. 109
Centrallinje
17-12-58 Jan Omland
30-12-59 Jan Omland.
1406
Knaben II Grube. Profil 34.
Målestokk 1/1000
Tegn. P.K.Aa. 22-12-48
Trac. P.K.Aa. 5-1-50
k.fr.
A/S. Knaben Molybdængruber.
22 November 1949.
P.K. Aarna.
Erst. for.
Underlags kart
01. 227.
Erst. av.
Format: A.2.