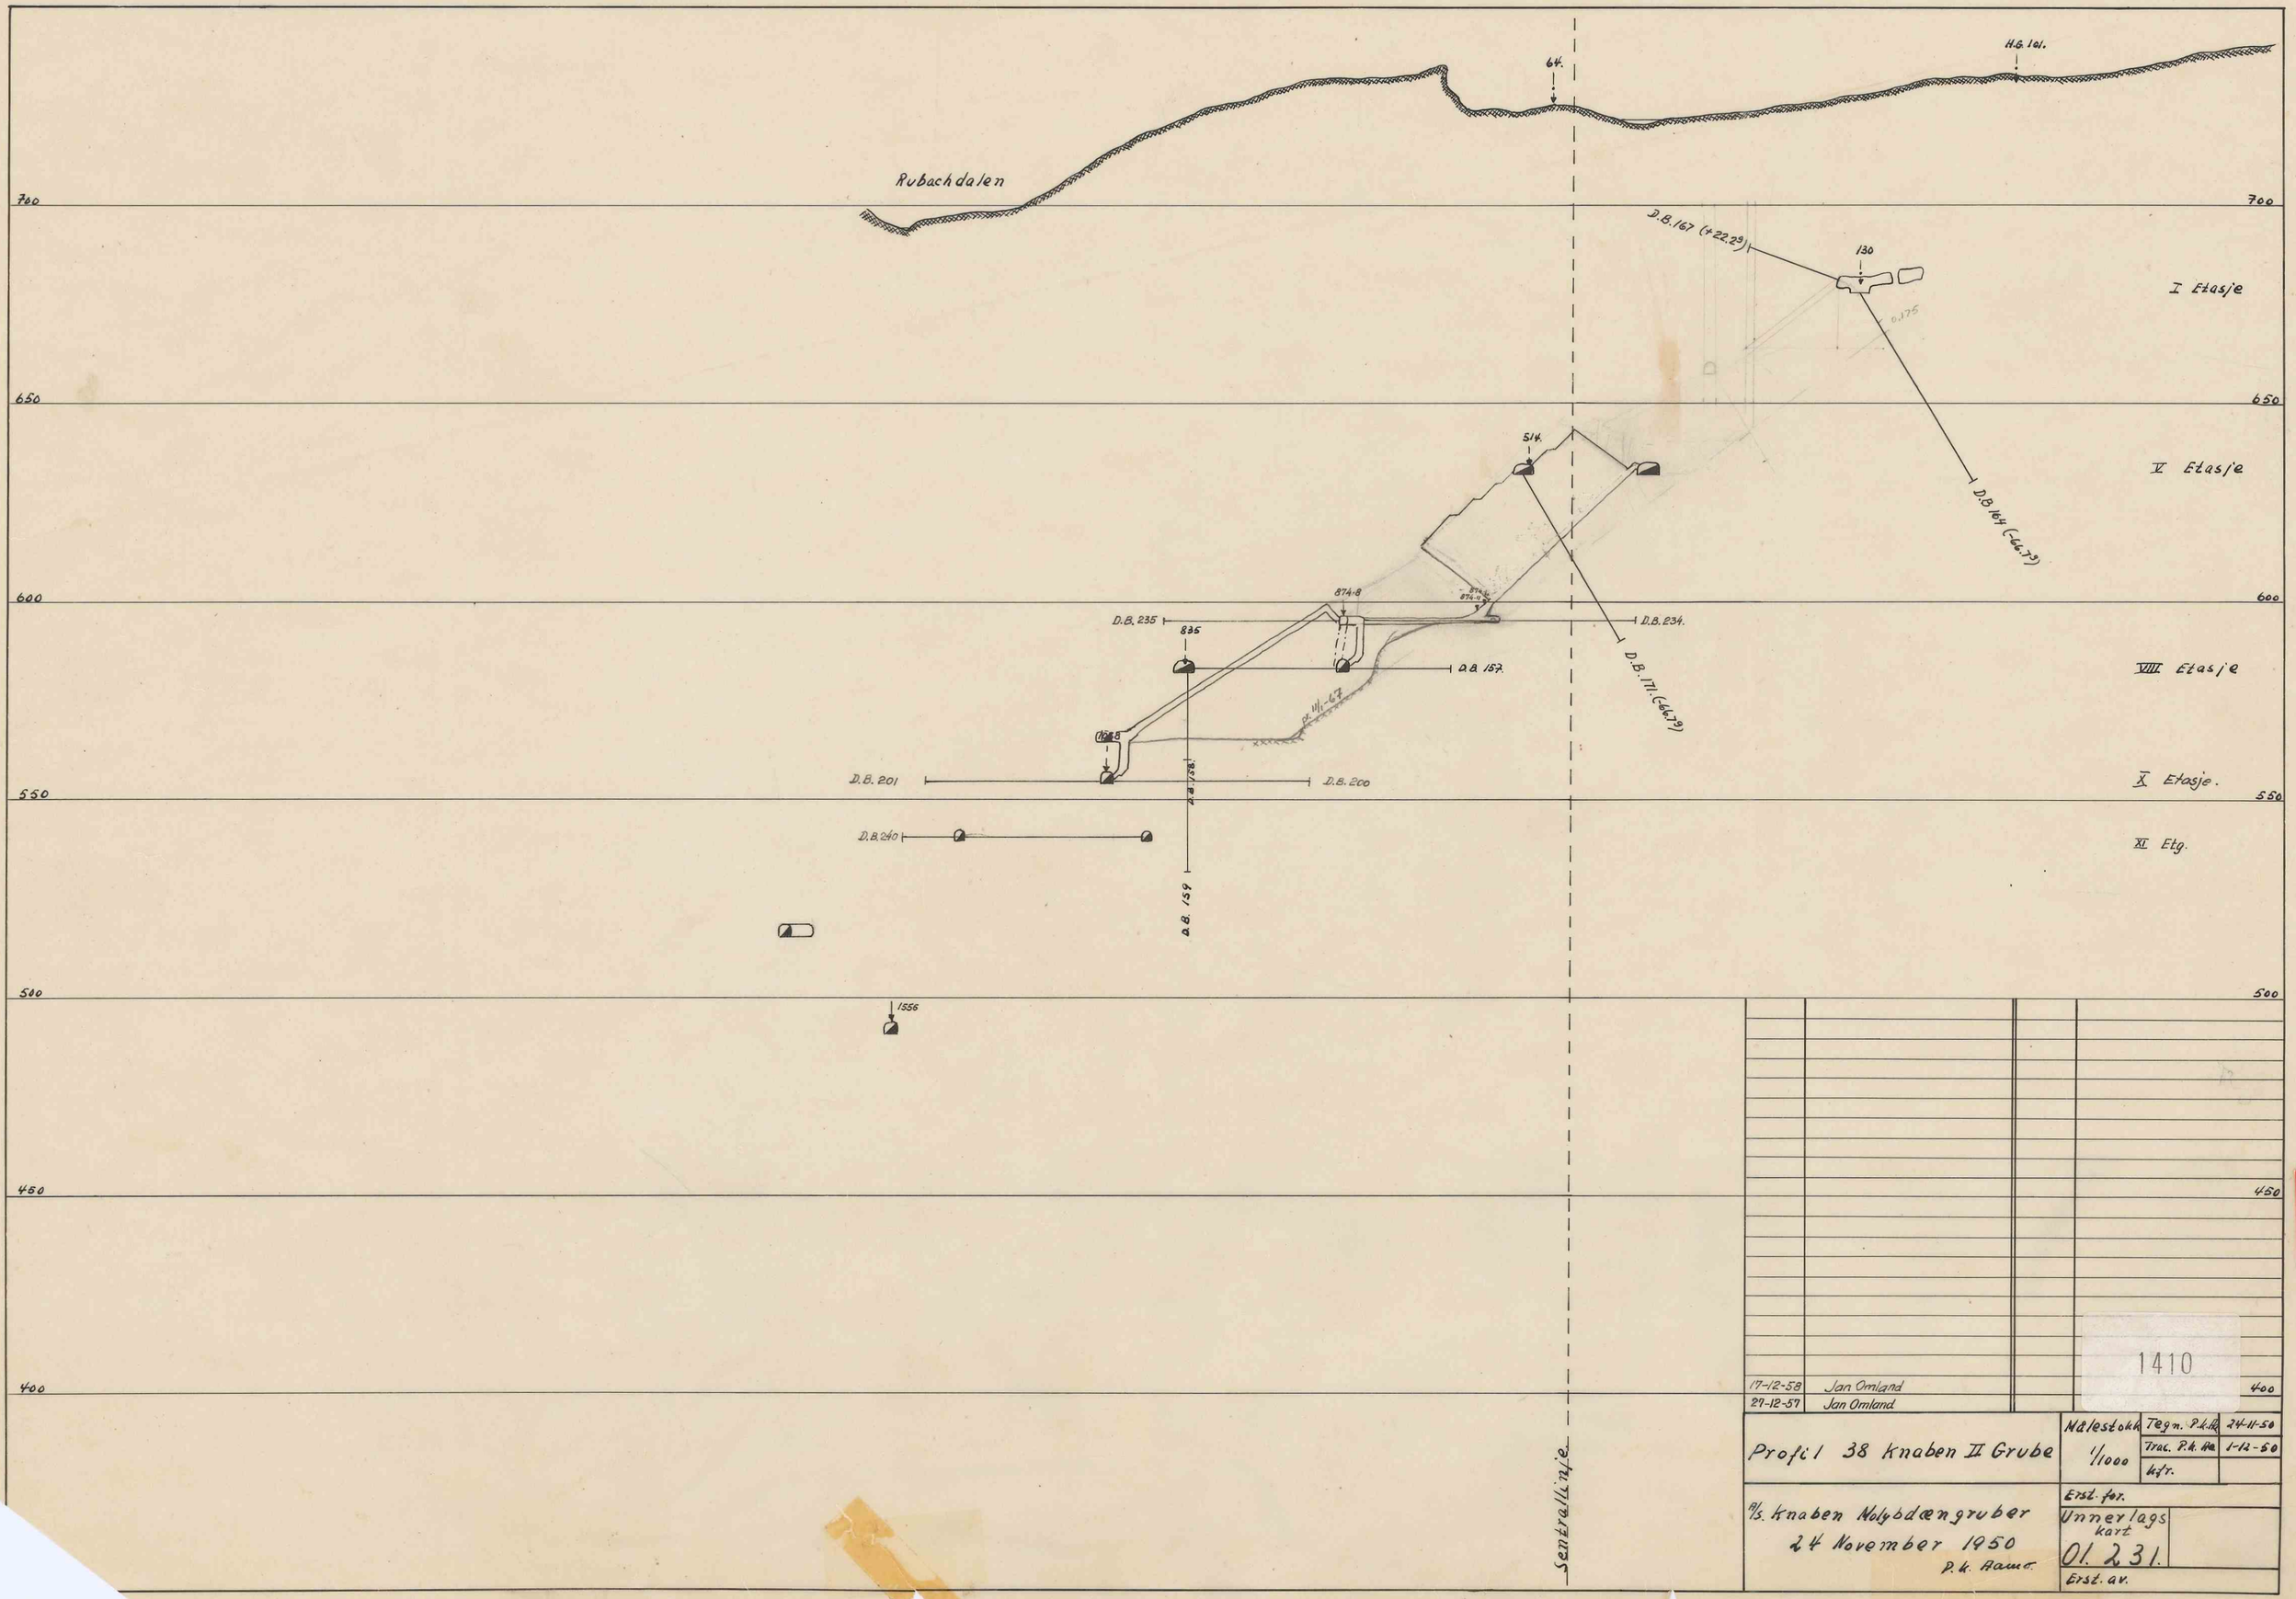
Rubachdalen
64.
H.B. 161.
700
650
600
550
500
450
400
D.B. 167 (+22.29)
130
I Etasje
V Etasje
514.
D.B. 164 (-64.79)
874.8
D.B. 235
D.B. 234.
835
D.B. 157.
D.B. 171. (-64.79)
VIII Etasje
D.B. 201
D.B. 200
X Etasje.
D.B. 240
D.B. 159
XI Etg.
1556
Sentrallinje
17-12-58 Jan Omland
27-12-57 Jan Omland
1410
Profil 38 Knaben II Grube
Målestokk 1/1000
Tegn. P.K.Ha. 24-11-50
Trac. P.K. Ha 1-12-50
Kfr.
A/S. Knaben Molybdængruber
24 November 1950
P.K. Aamot
Erst. for.
Underlags kart 01. 231.
Erst. av.
Format: A-2.