

575

550

525

500

475

450

425

575

550


525

500


475

450


425

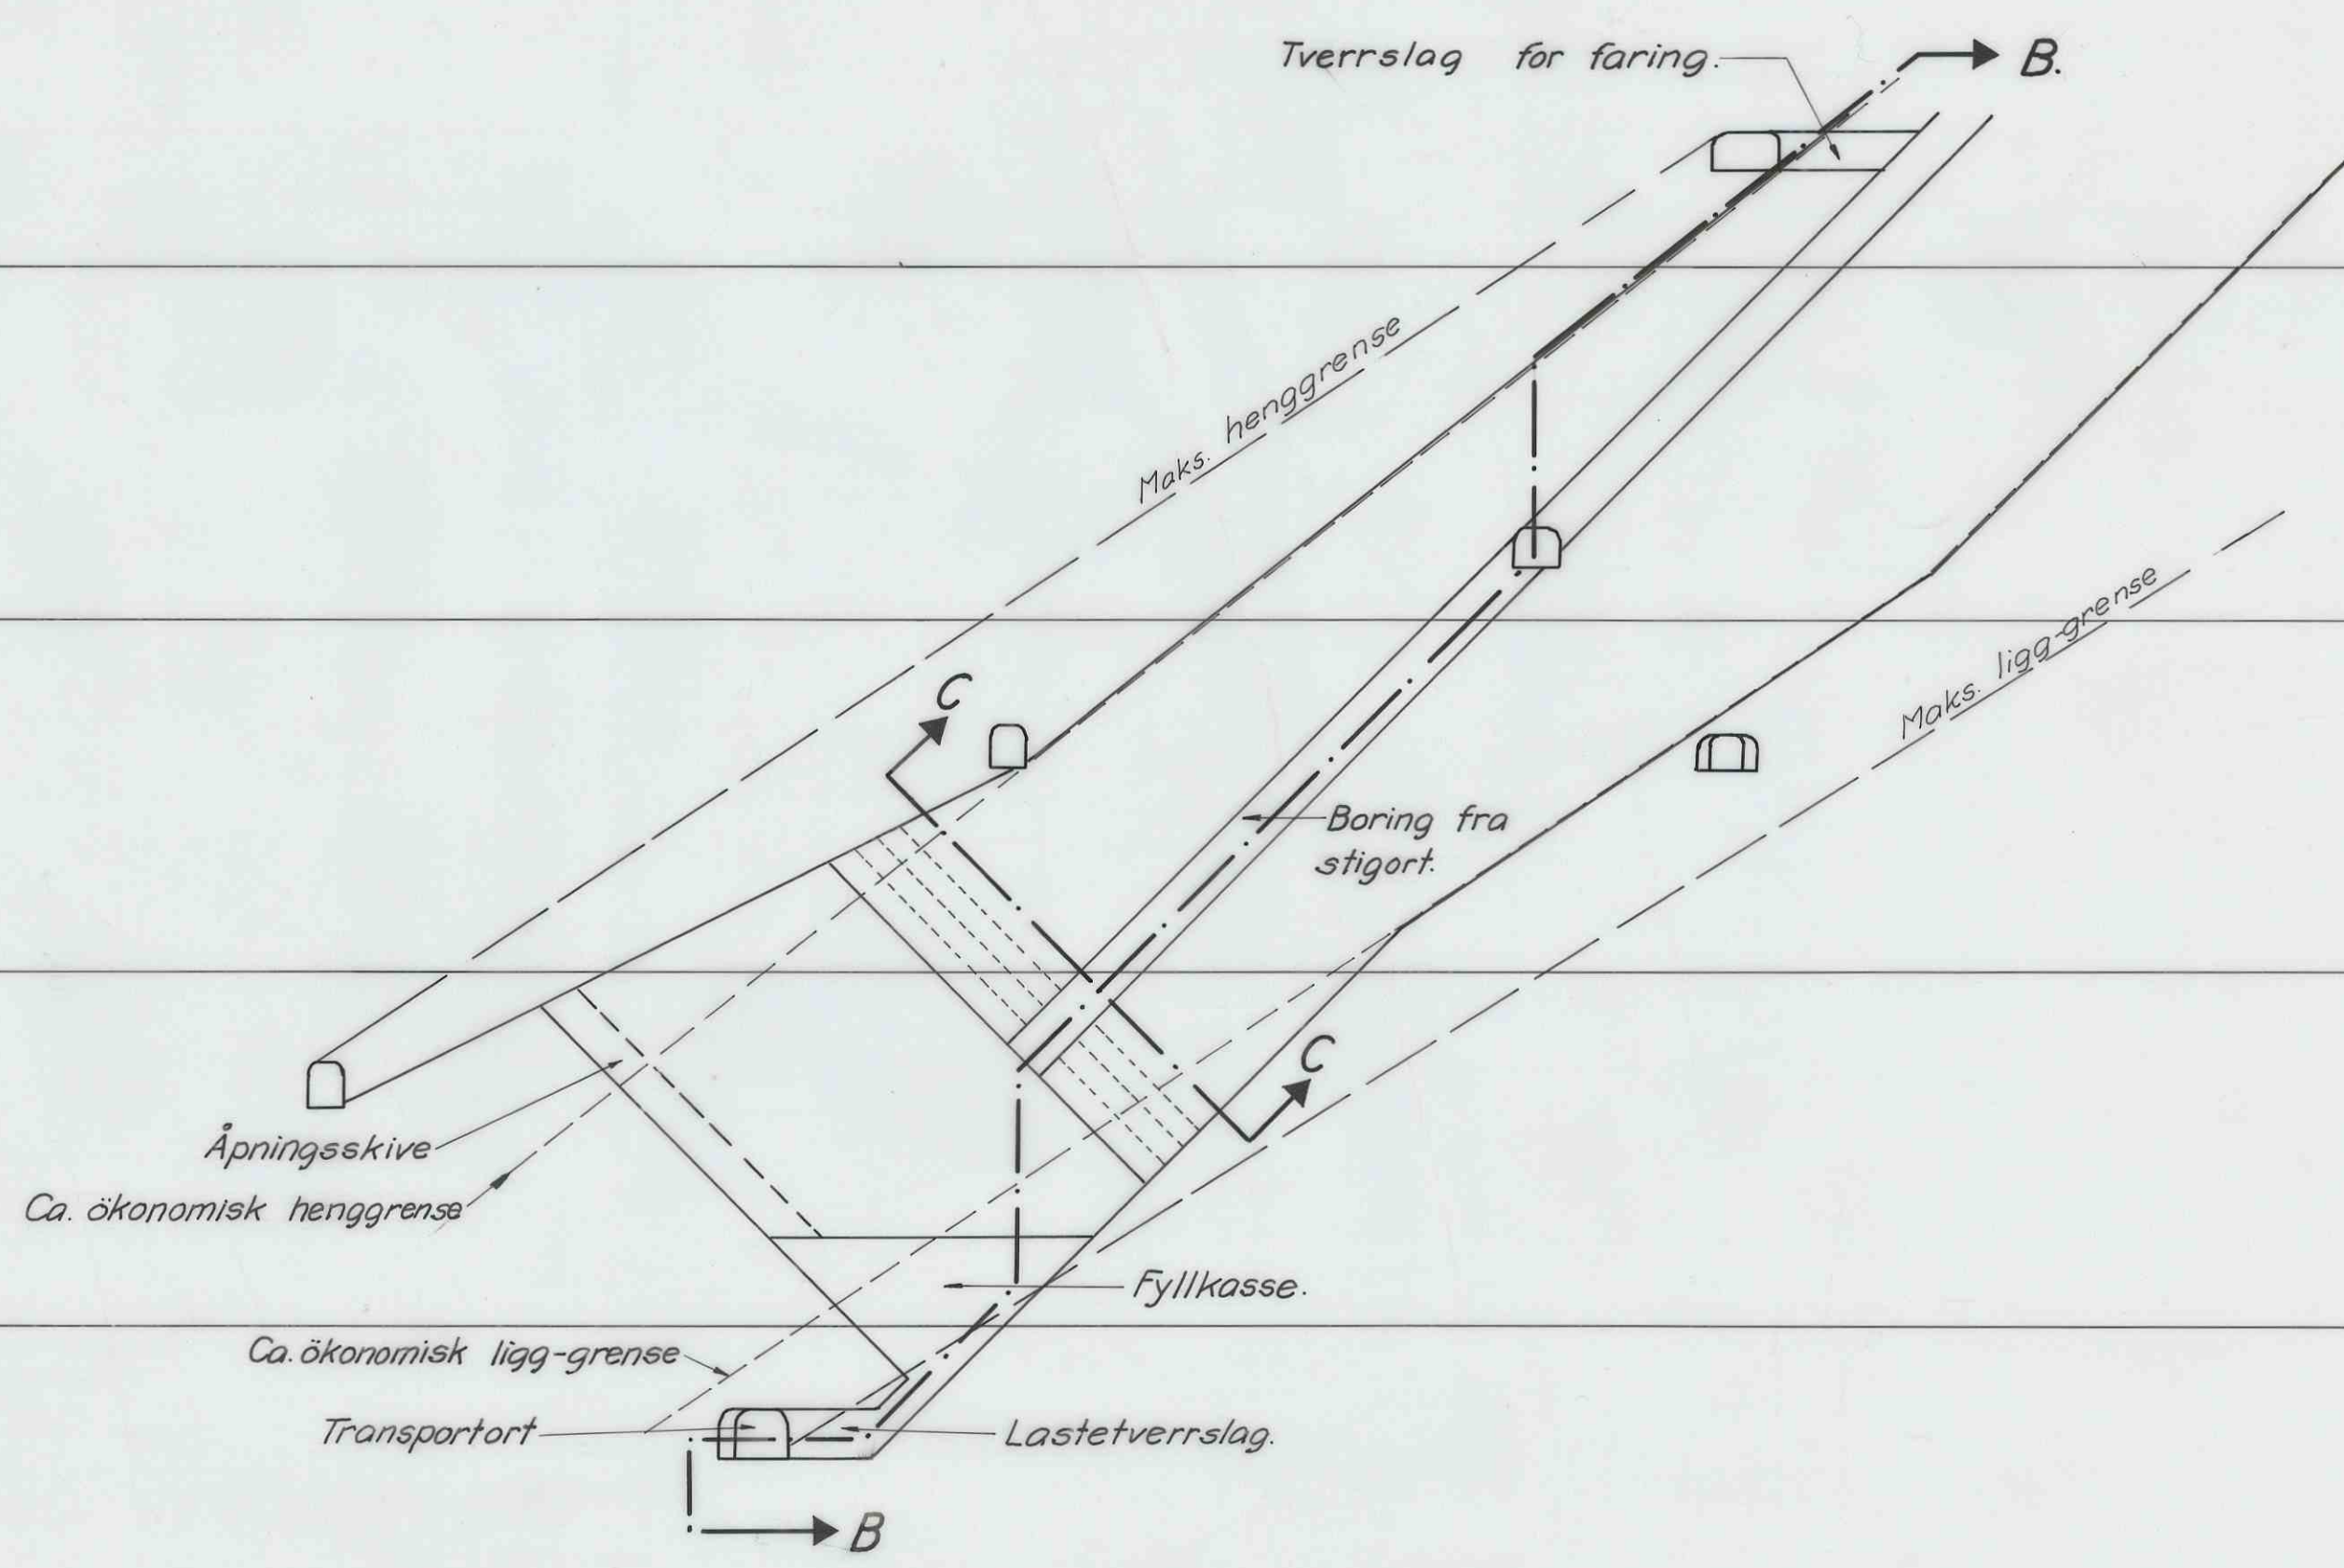

Snitt A-A.

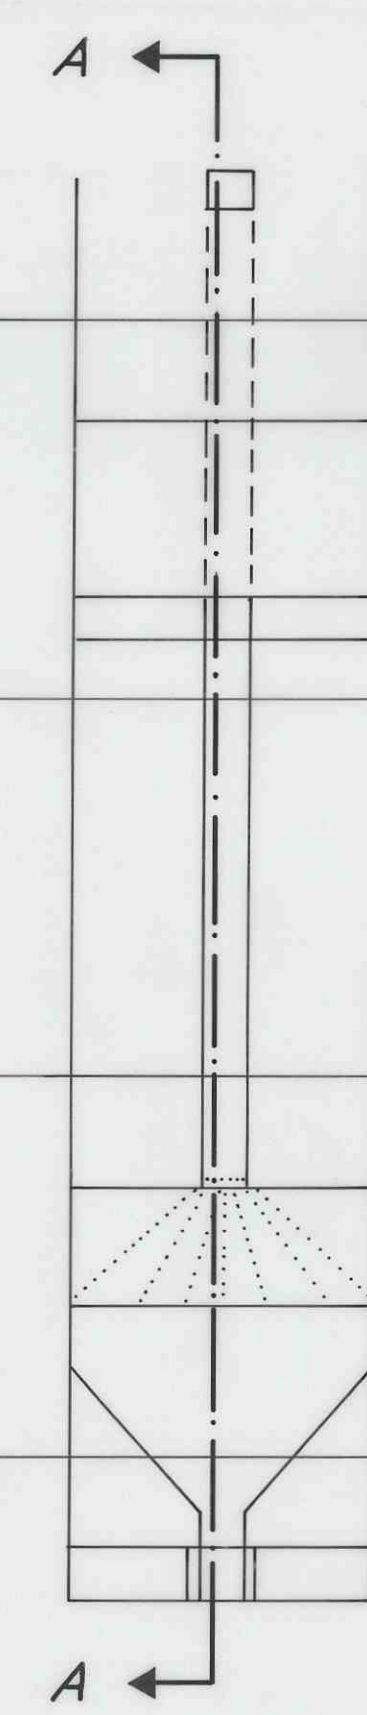

Snitt B-B.

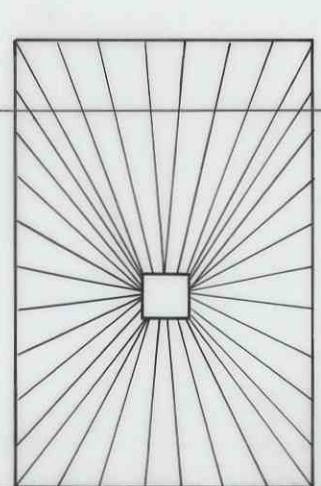

Snitt C-C.

Senrallinje

1426

Forslag til ny driftsmetode. Alt. IV. Profil 40.		Målestokk 1: 500	Tegn. <i>J.K.M.</i> MAI 70
		Trc. <i>E.E.</i>	" "
		Kfr.	
Erstatning for:		02.162	
Erstattet av:			

1/2 Knaben Molybdængruber