


Plan av mellemetasje:

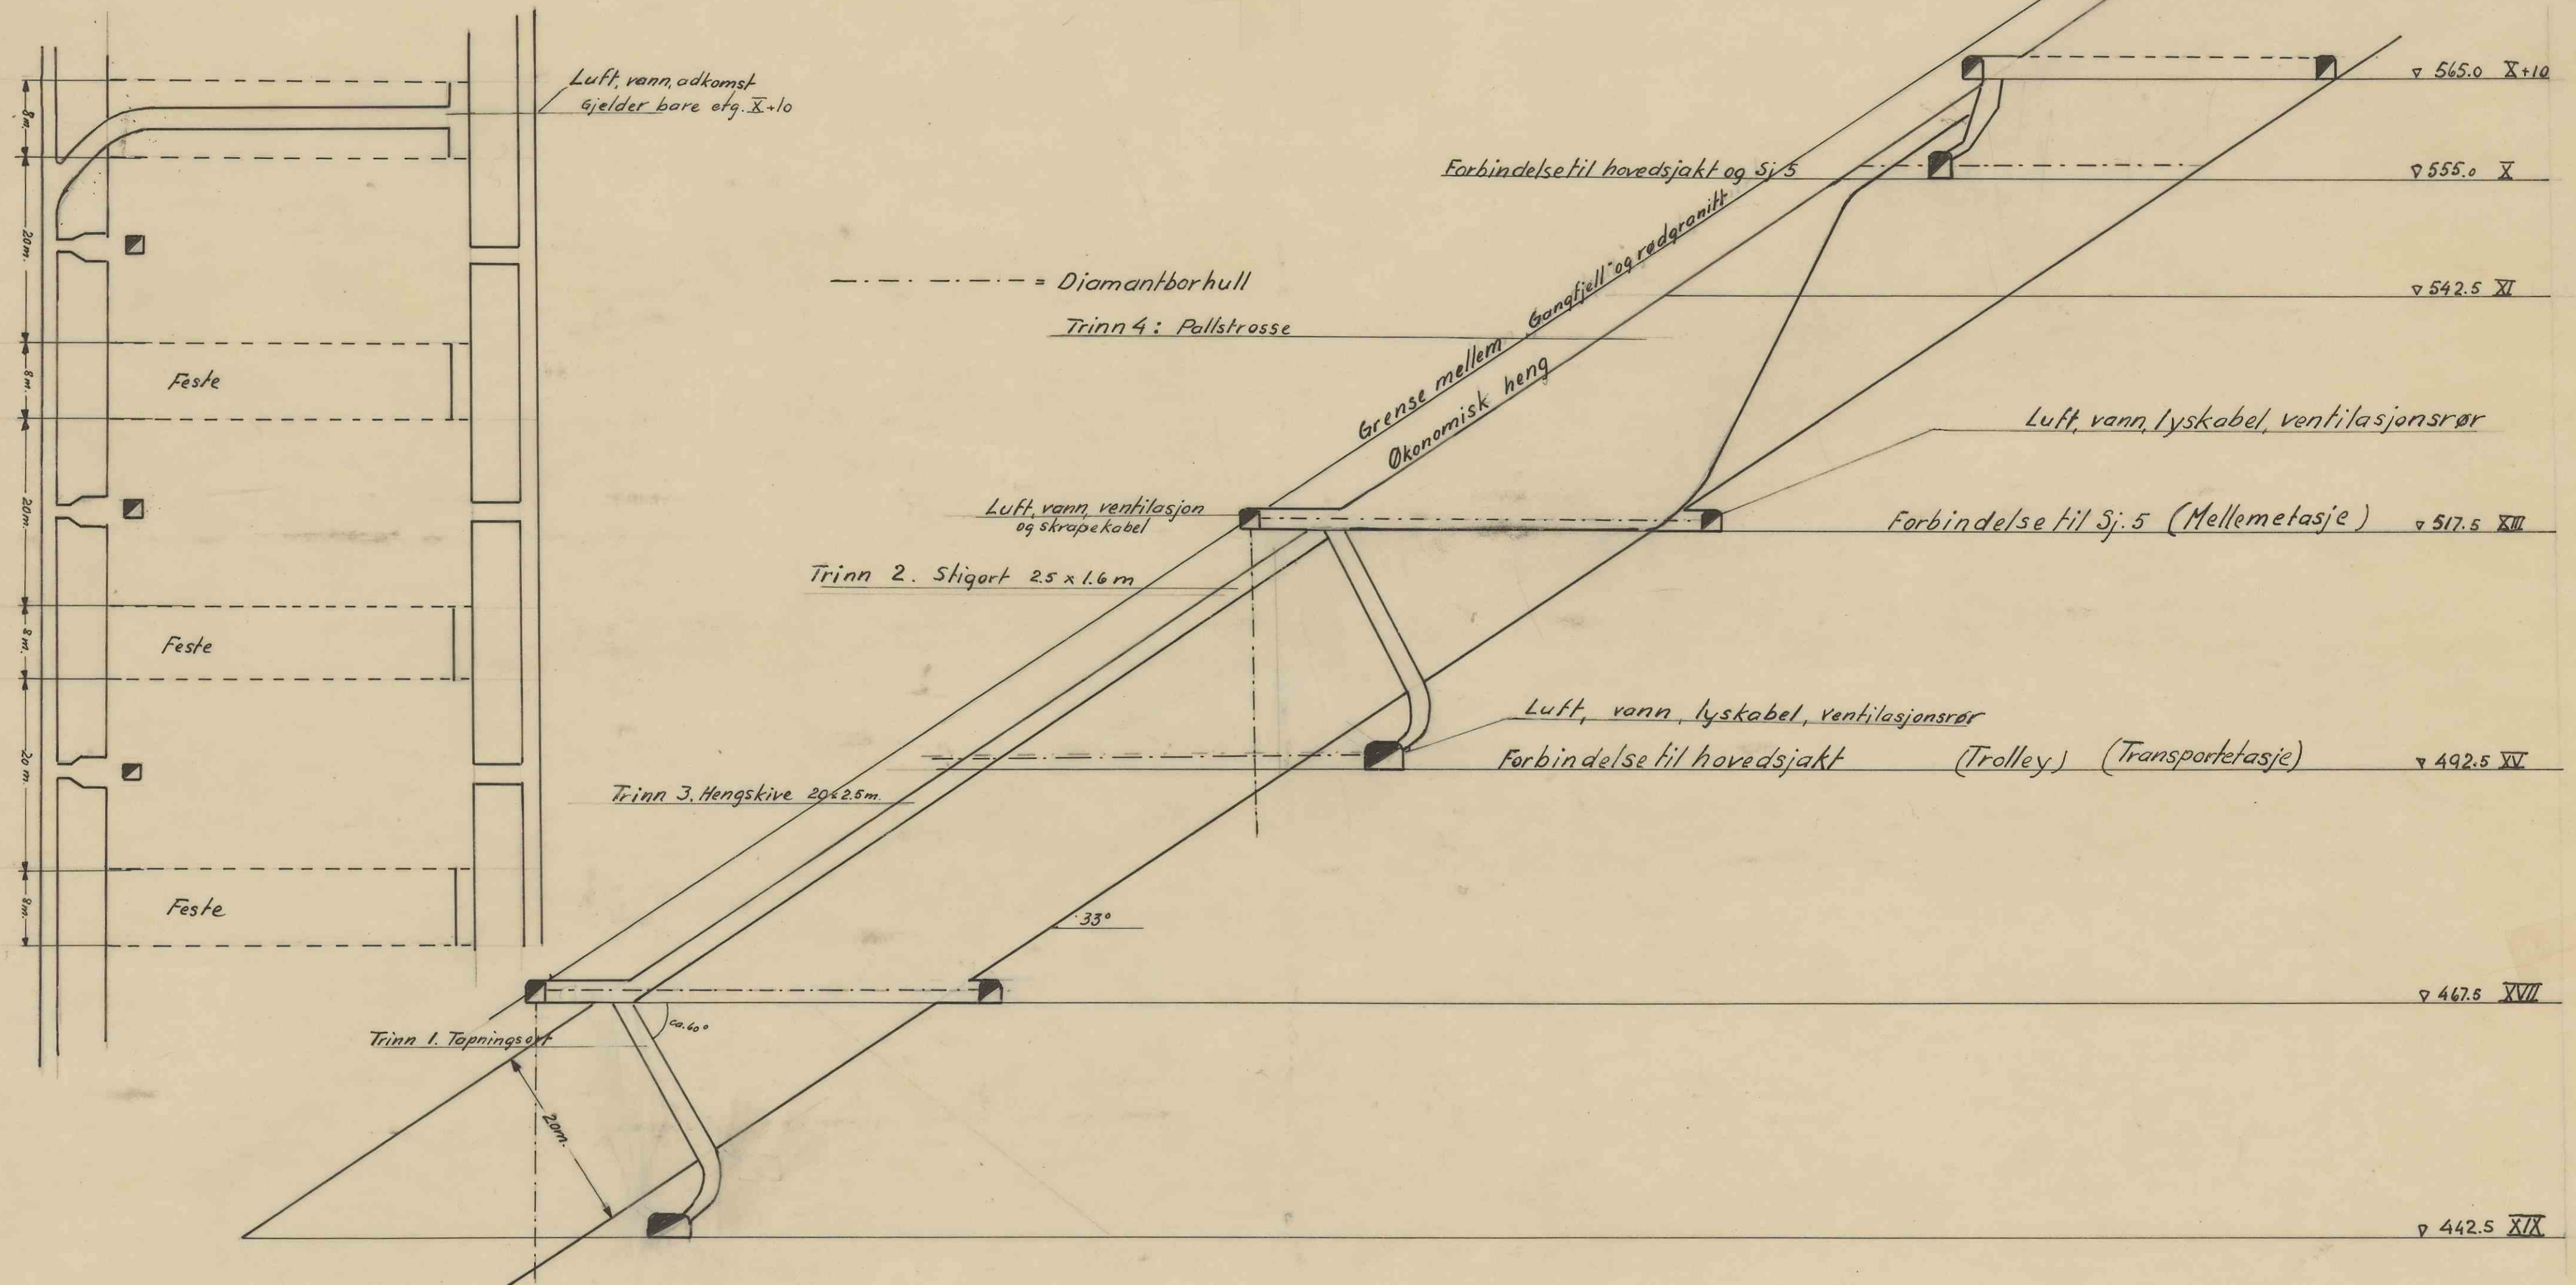

	6str.	8str.	10str.	12str.
Antall meter ort, stigort og sj.	2870	2930	2990	3056
" " " Diamantboring	2430			
Tusen tonn pr. 4-dobbel etasje	564	752	940	1182
M. ort pr. 1000 tonn	5.08	3.89	3.18	2.58
M. Dia. bor. pr. 1000 tonn	4.30	3.23	2.58	2.05

Her er bare regnet boring mellom sj. 5 og sj. 4.

Grunnlaget for meterdriftens beregning er at strasse områdene blir mellom sj. 5 og sj. 4. Strasser anlagt utenom dette området vil innvirke forskjellig fra ovenstående på M/1000 tonn

Alt I og II se tegn. 02.081 og 02.083

Avbygging av forekomst 20m. mektig 33° fall Alt. 3.	Målestokk 1:500	Tegn. E.O	26-3-56
A/s. Knaben Molybdængruber	Trac. E.O	Ktr.	12/4-56
	Erstatning for:		
		02.084	
	Erstattet av:		

1430