


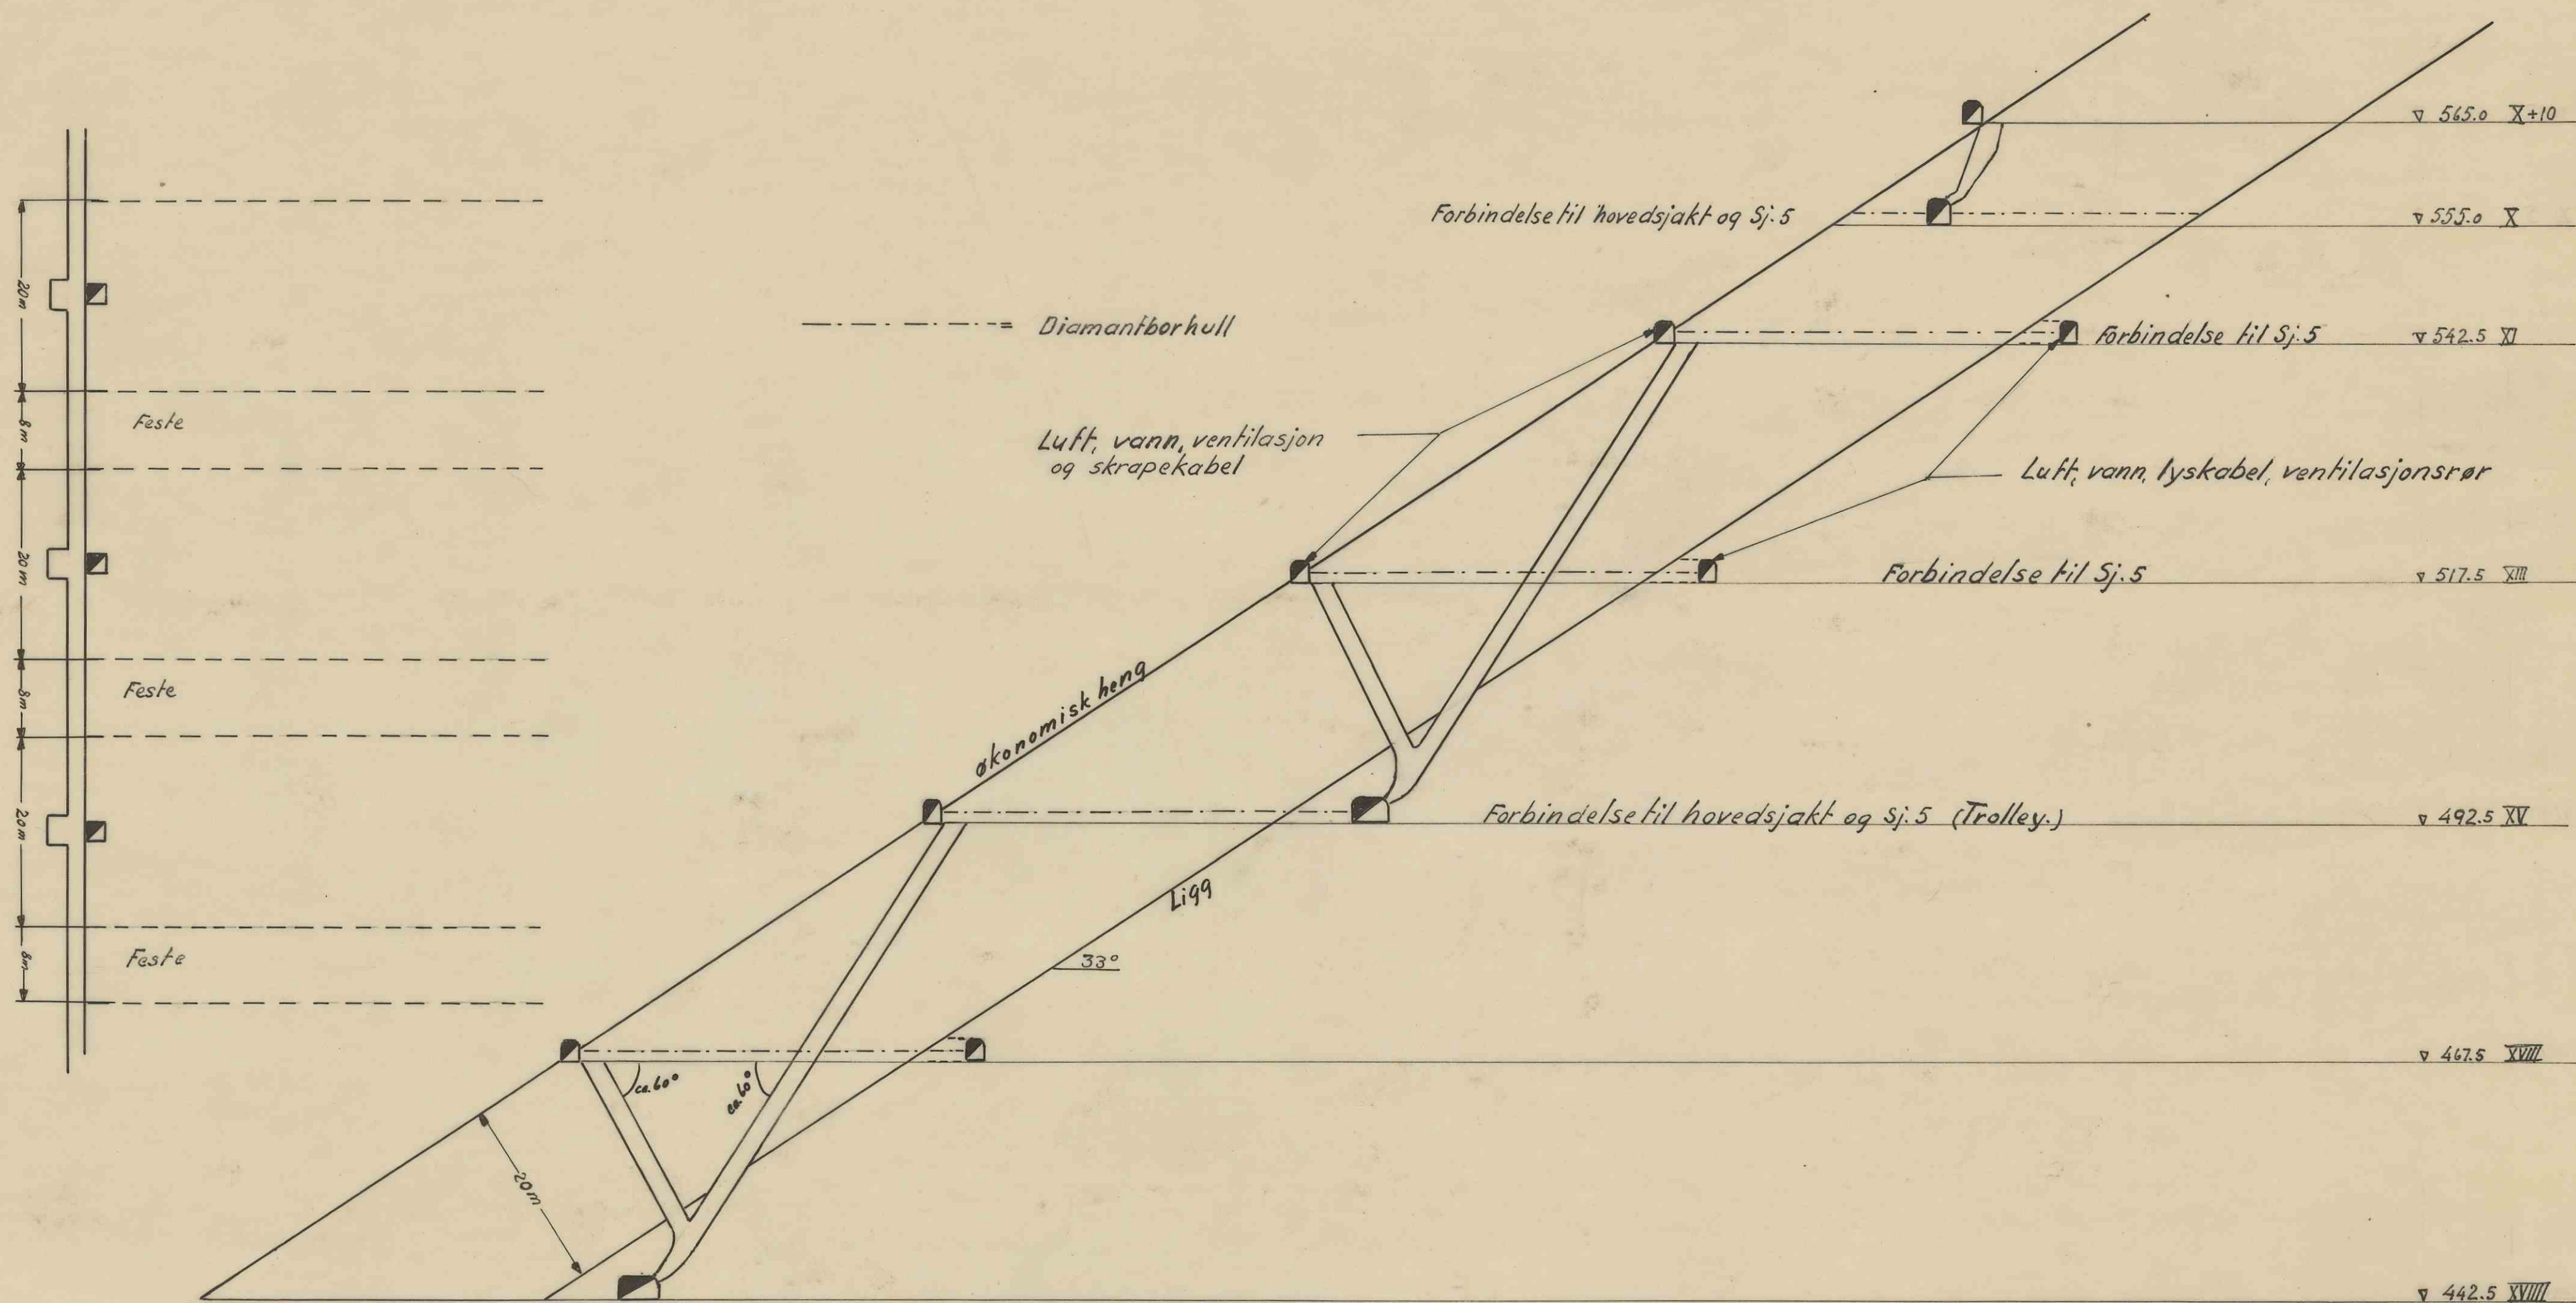

	6str	8str	10str	12str
Antall meter ort. stig og sj.	3506	3778	4050	4328
— " — diamantboring	1950			
Tusen tonn pr. 4. dobbel etg.	564	752	940	1182
M. ort pr. 1000 tonn	6.22	5.03	4.32	3.84
M. Dia. bor pr. 1000 tonn.	3.46	2.58	2.07	1.73

Her er bare regnet boring mellom Sj. 5 og Sj. 4

Grunnlaget for meterdriftenes beregning er at strosseområdene blir mellom Sj. 5 og Sj. 4. Strosser anlagt utenom dette området vil innvirke forskjellig fra ovenstående på M/1000 tonn.

Alt. 2 se tegn. 02.083

Avbygging av forekomst 20m. mektig 33° fall.	Målestokk	Tegn. A. B.	21/2-52
Alt. 1	1:500	Trac. E. O.	29/2-56
A/s. Knaben Molybdængruber	Ktr.		
	Erstatning for:		
	02.081		
	Erstattet av:		

1434