




- Alt. I : 80 m stall à kr 300 = 24.000,-kr
 Magasin i fjellarb. = 2.700,- "
 Støpe og innredningsarb. = 3.000,- "
 Σ = 29.700,- kr
 - Alt. II : Magasin i fjellarb. = 2.700,- kr
 Støpe og innredningsarb. = 5.400,- "
 Σ = 8.100,- kr
 - Alt. III : 55 m stall à kr 300 = 16.500,- kr
 Magasin i fjellarb. = 2.700,- "
 Støpe og innredningsarb. = 3.000,- "
 Σ = 22.200,- kr
- etg I

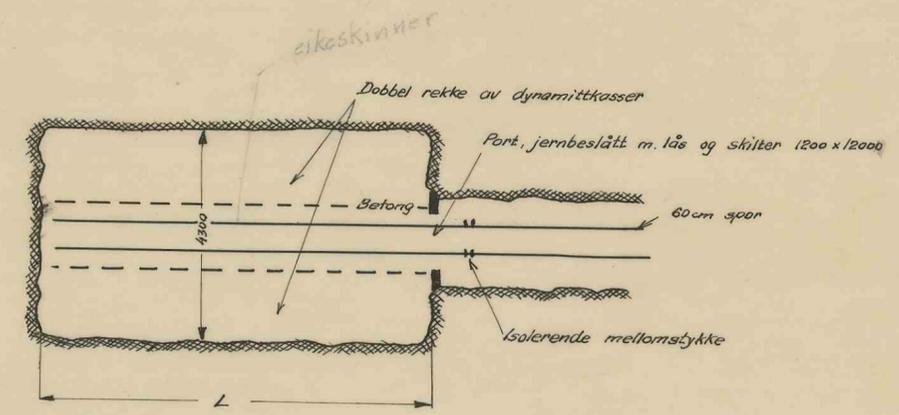

4.2 m høyde i magasinet. Dynamittkassene kan da stables opp til 6 i høyden uten at ladetetthet 1:10 overskrides. Ladekapasitet 1800 kg pr m magasin. Lengde for 5t magasin 3 m, 10 t 6 m, 20 t 12 m. Betongmur utstyres med ventilasjonsåpninger. Lyskilde 220 v ~.

1442

Alternativer planer for dynamitt-lager under jord	Målestokk 1:500	Tegn: P.C.S.
	1:100	Trac: J.O 2-2-56
Etabl. av: 1/5 Knaben Molybdængruber		Erst. for: 02.080
De Febr. 1956		Format A2

J. A. J. J. J.