


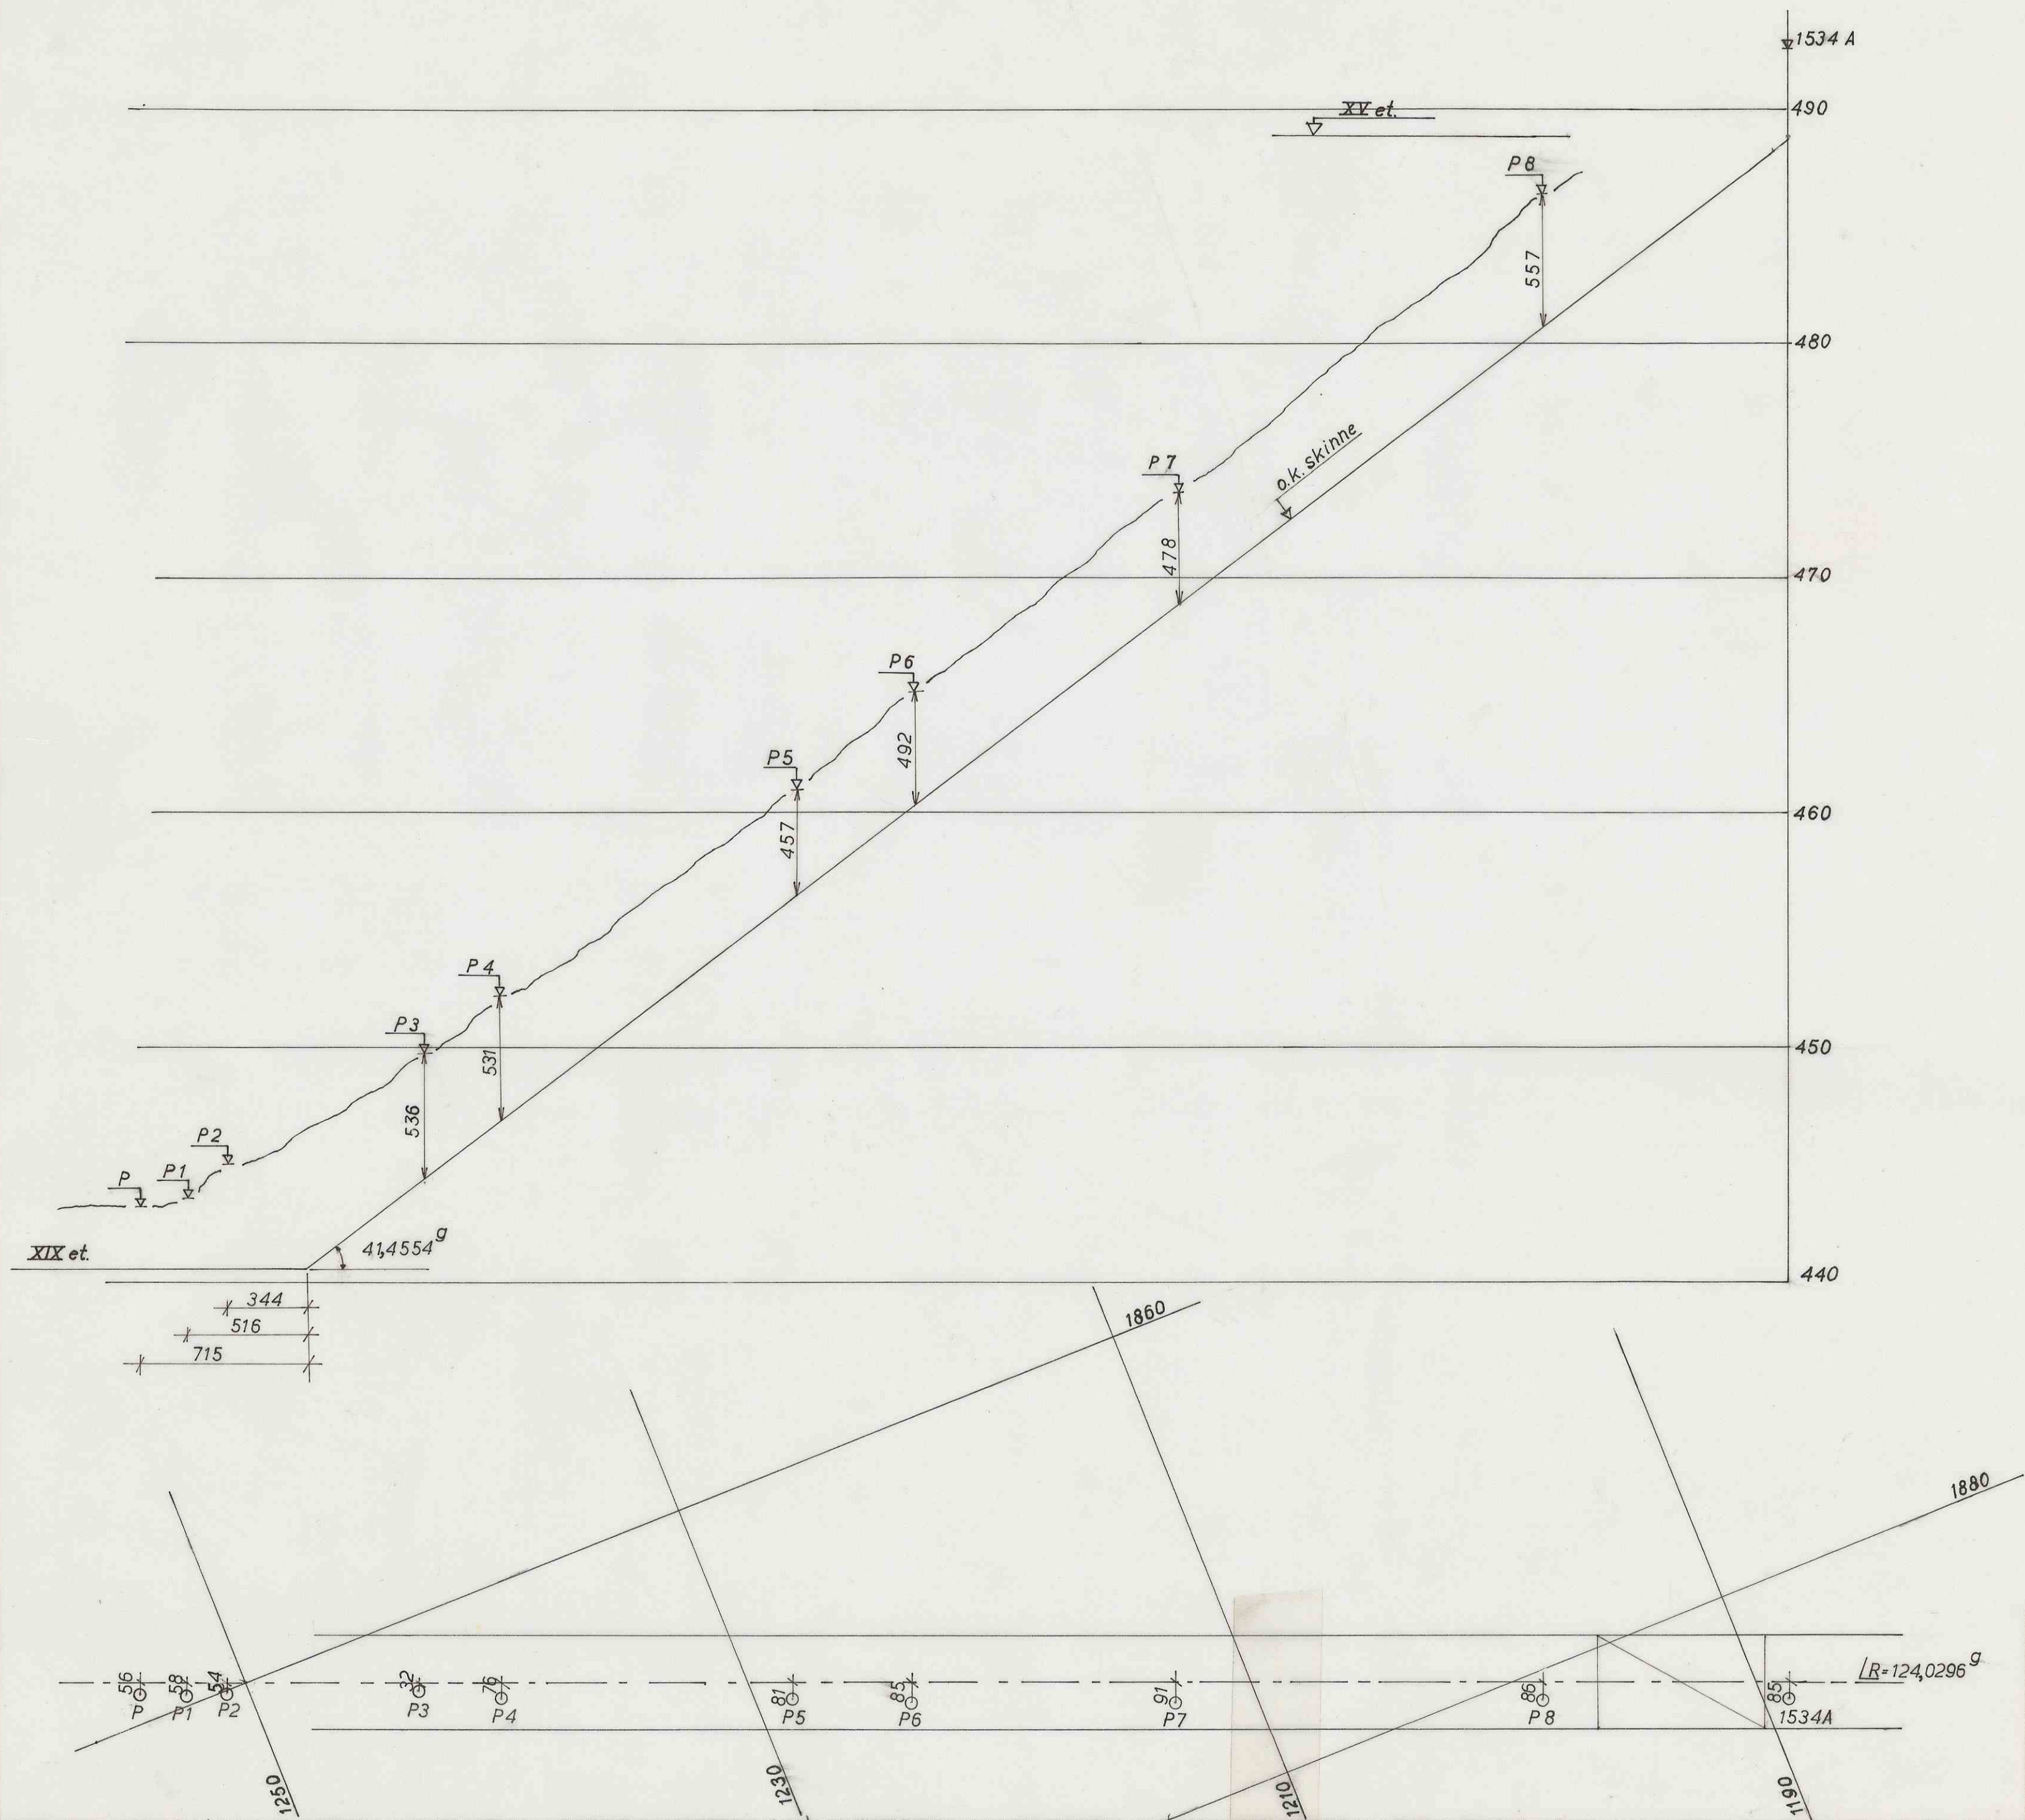

Personsjakt XV-XIX etasje.	Målestokk	Tegn. A. Nj.	3-1-67
	1:200	Trc.	
Kl. Knaben Molybdængruber	Erstatning for:	02.134	
	Erstattet av:	02.137	