

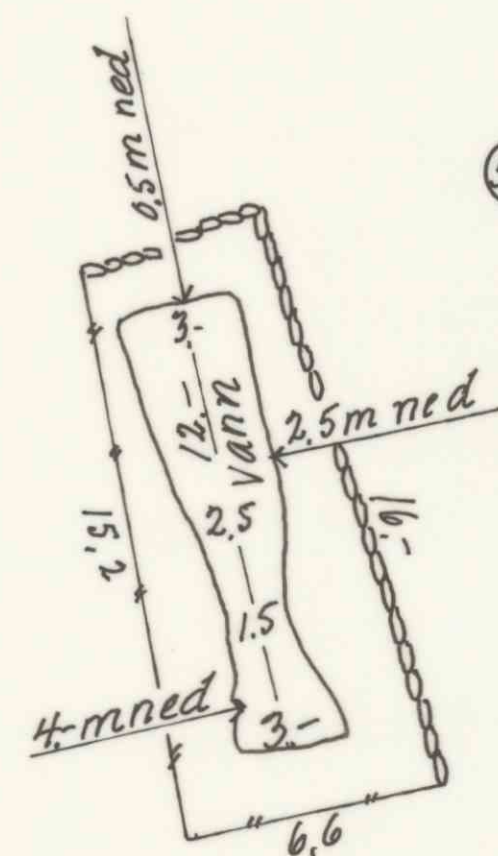
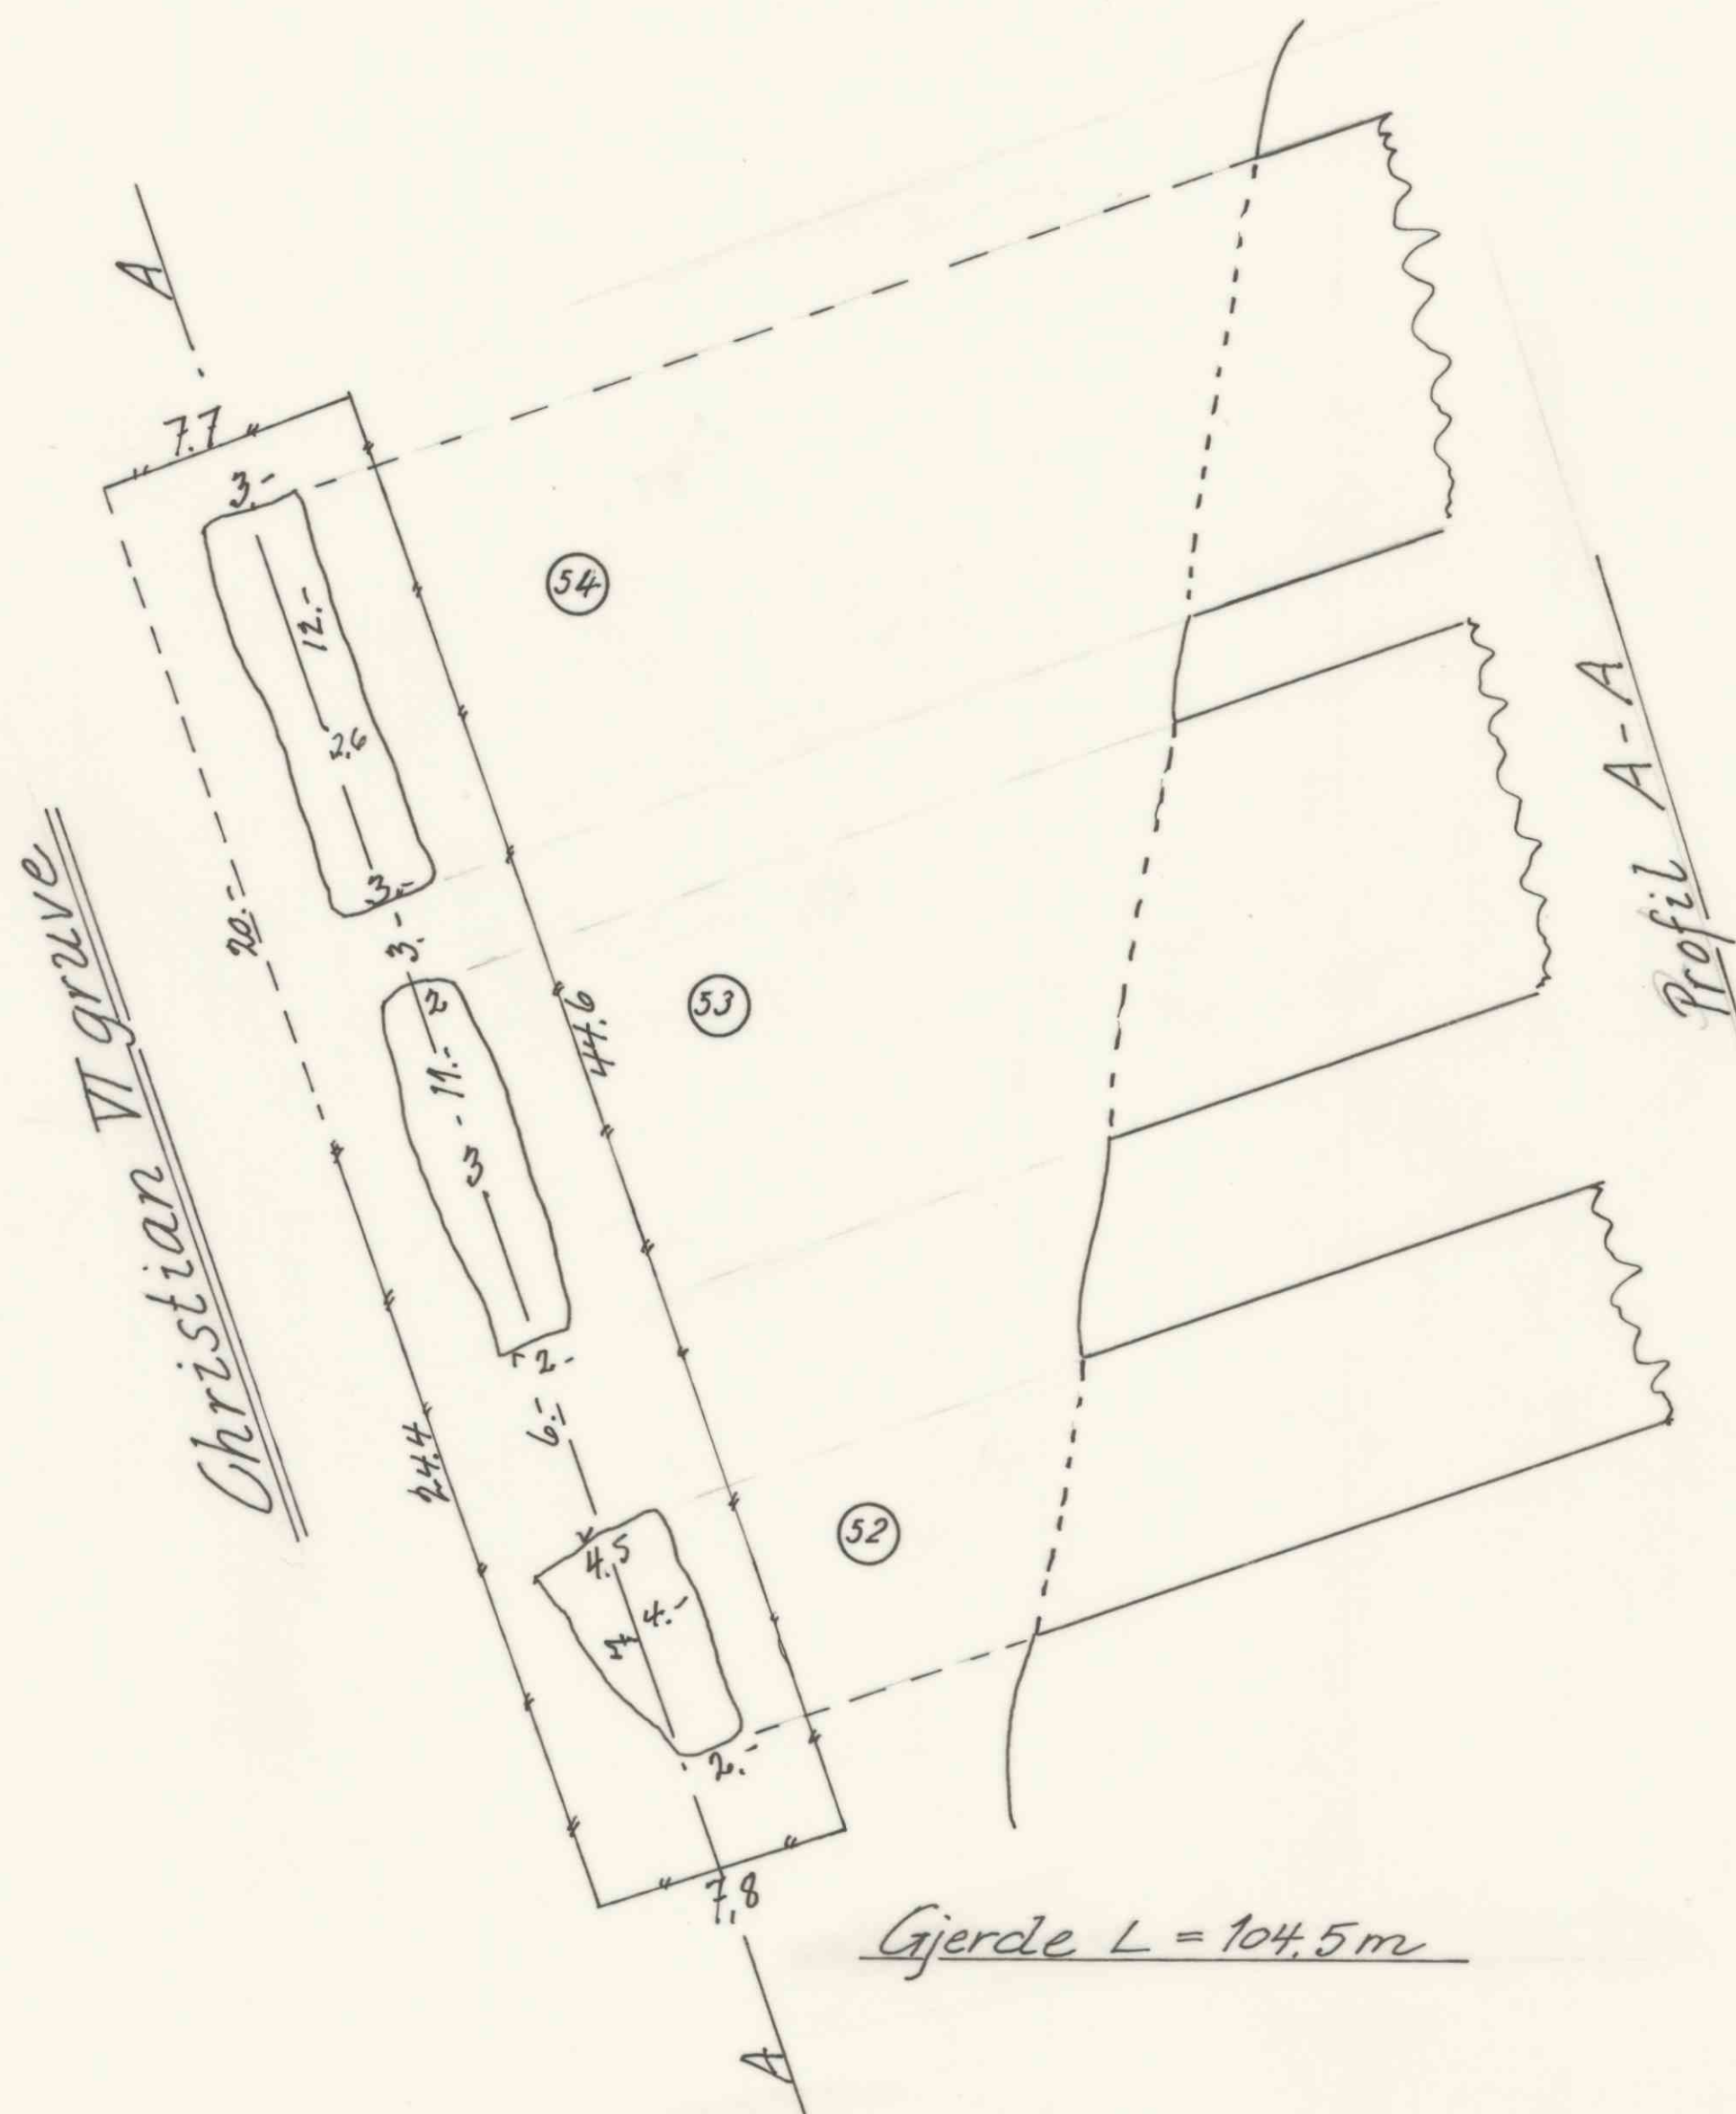


11.2. SØNDRE VINOREN GRUVER

$M=1:200$

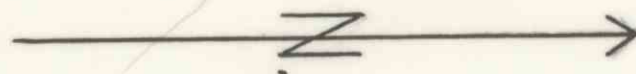

Gjerde $L = 42,8 \text{ m}$

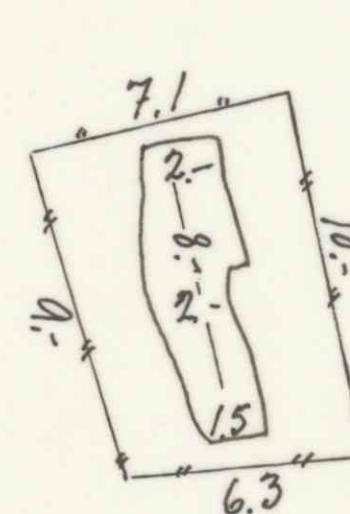

Gjerde L = 32.4 m

Kongsberg, den 14/2-79.
R. Kongsgård